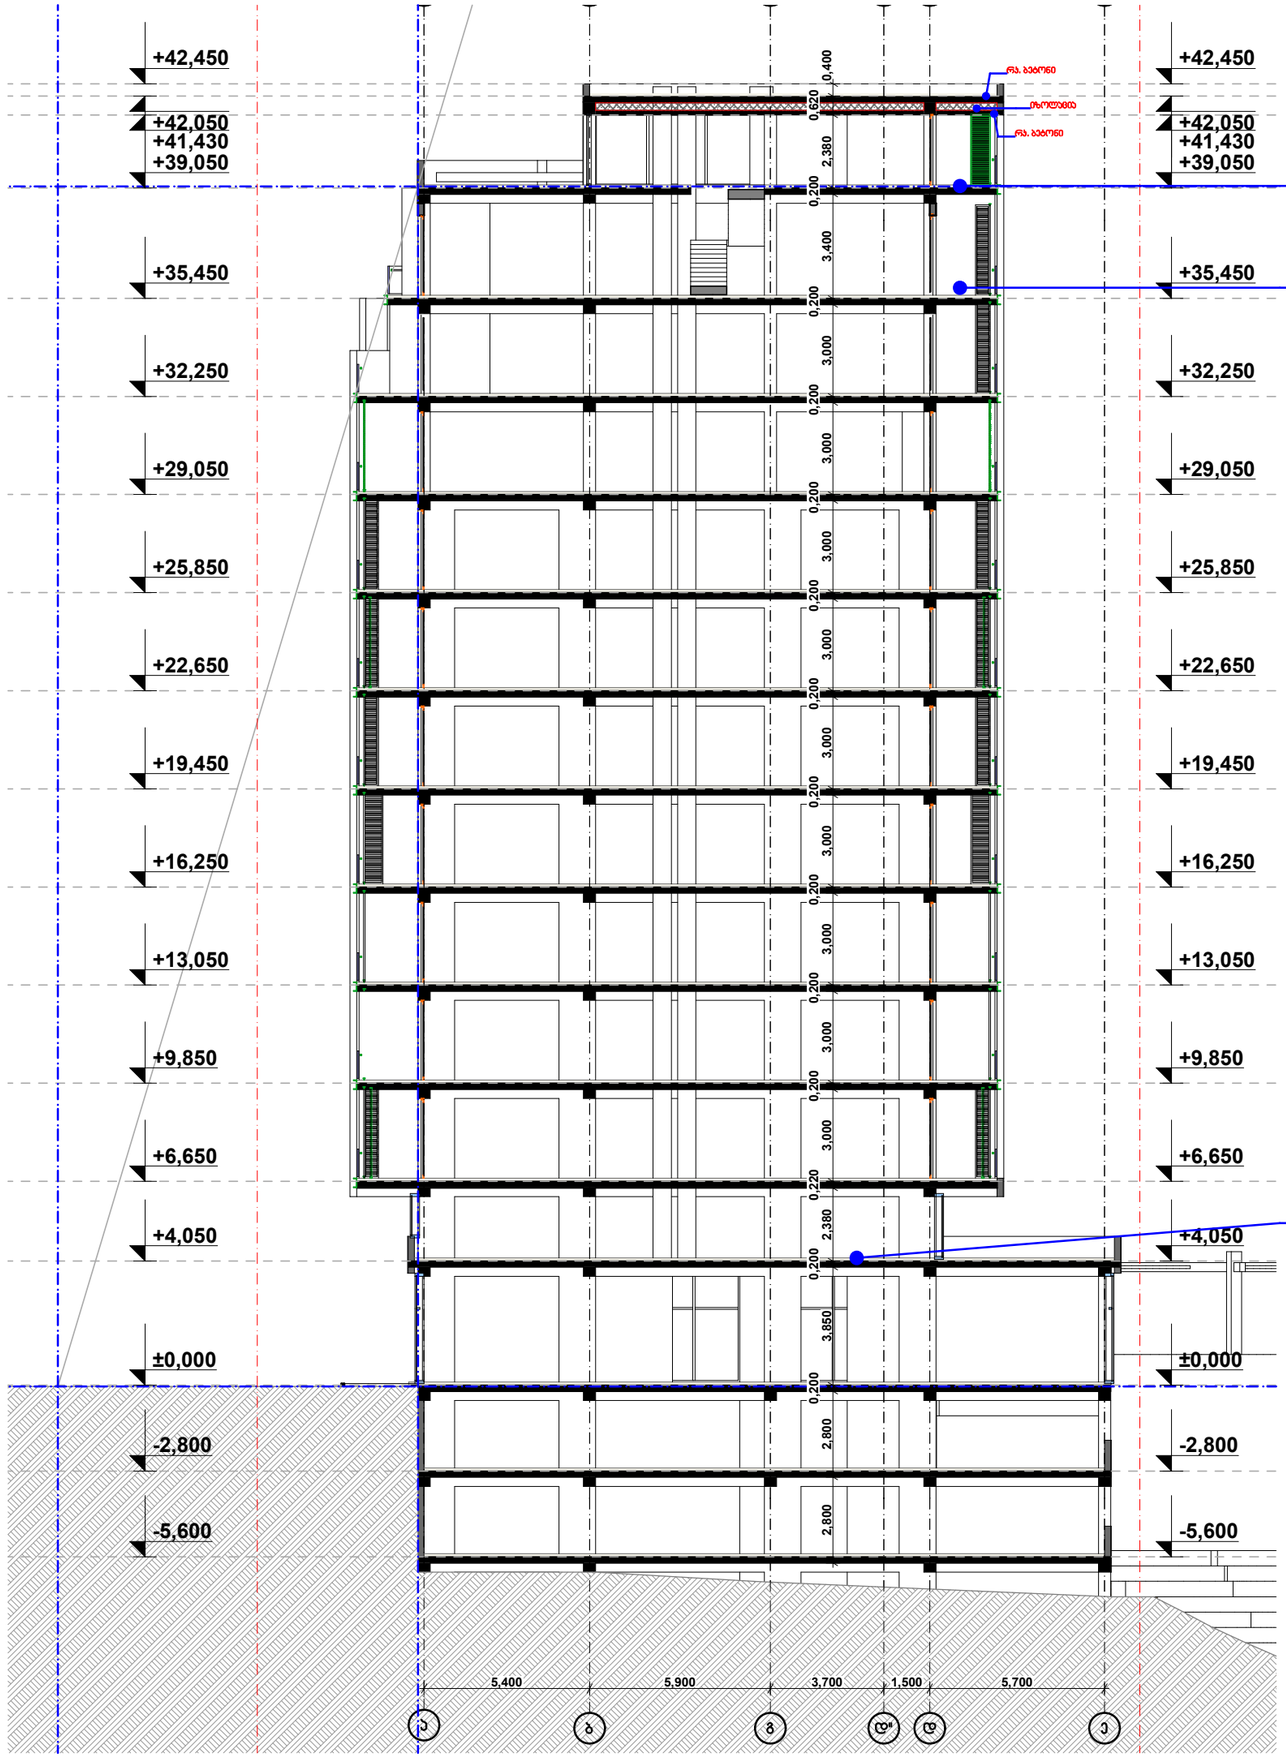

თანამდებობა გვარი ხელმოწერა დირექტორი ვ. ცომაია მთ. არქიტექტორი კონსტრუქტორი კ. ცომაია დაამუშავა დამკვეთი მისამართი წყნეთის გზატ. 15-17 პროექტის სახელი მასშტაბი ნახაზის დასახელება მ.პ. ფურცლის # ფურცლები სტადია ვ. ცომაია ვ. ცომაია მრავალბინიანი საცხოვრებელი სახლი შ.პ.ს. "დემაქს ბაგები" ა ბ გ დ" დ ე

5,400 5,900 3,700 1,500 5,700

-5,600

-2,800

±0,000

+4,050

+6,650

+9,850

+13,050

+16,250

+19,450

+22,650

+25,850

+29,050

+32,250

+35,450

+39,050

+41,430

+42,050

+42,450

-5,600

-2,800

±0,000

+4,050

+6,650

+9,850

+13,050

+16,250

+19,450

+22,650

+25,850

+29,050

+32,250

+35,450

+39,050

+41,430

+42,050

+42,450

2,800 2,800 0,200 3,850 0,200 2,380 0,220 3,000 0,200 3,000 0,200 3,000 0,200 3,000 0,200 3,000 0,200 3,000 0,200 3,000 0,200 3,000 0,200 3,000 0,200 3,400 0,200 2,380 0,620 0,400

შეიცვალა სართულის კონფიგურაცია

შეიცვალა სართულის კონფიგურაცია

მოეწყო სართულშუა გადახურვა

რკ. ბეტონი

რკ. ბეტონი

იზოლაცია 1:200 ჭრილი 1-1

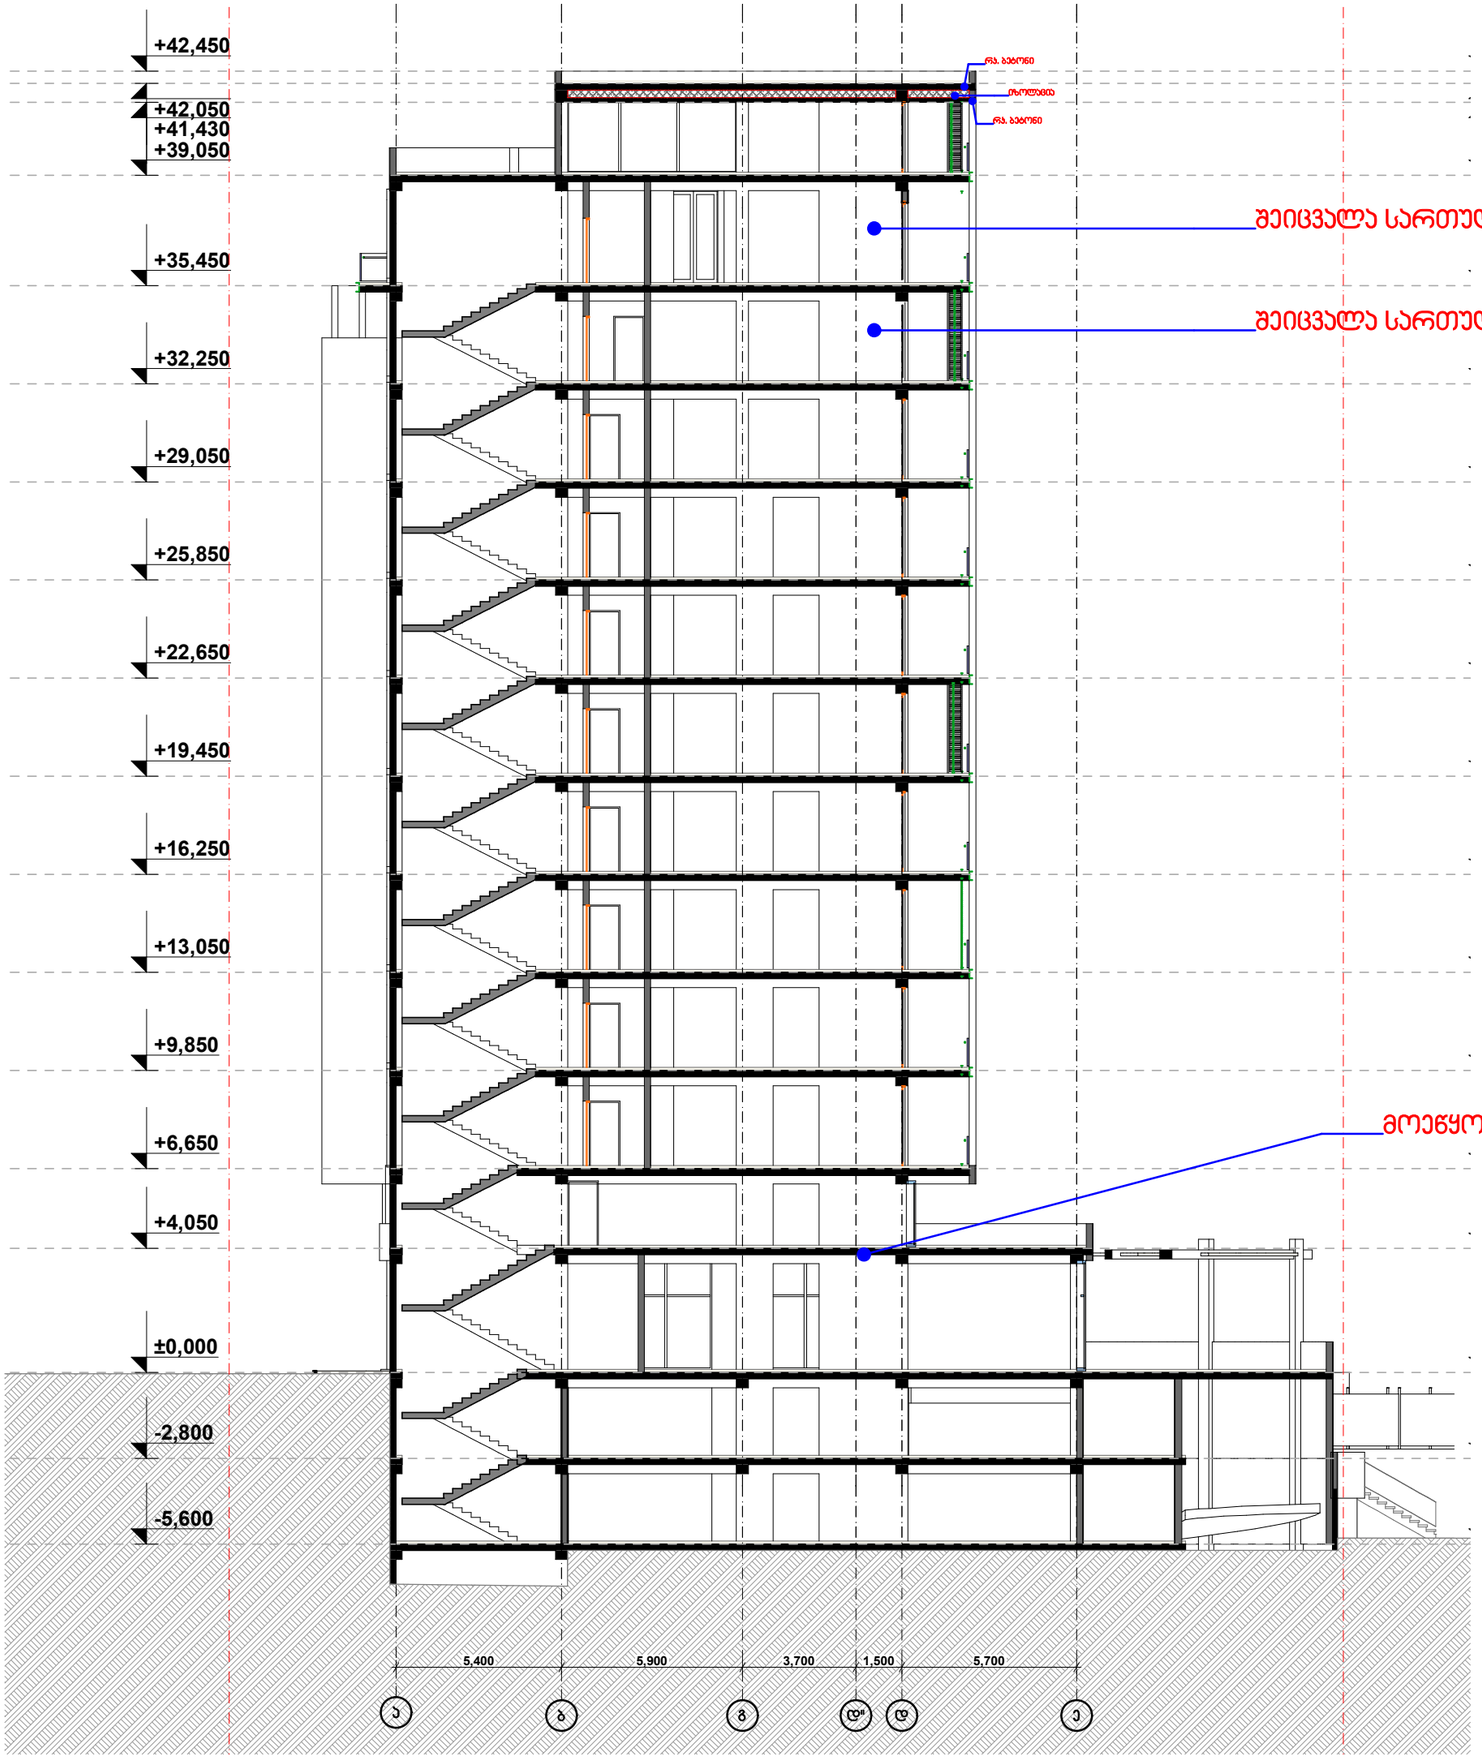

თანამდებობა გვარი ხელმოწერა დირექტორი ვ. ცომაია მთ. არქიტექტორი კონსტრუქტორი კ. ცომაია დაამუშავა დამკვეთი მისამართი წყნეთის გზატ. 15-17 პროექტის სახელი მასშტაბი ნახაზის დასახელება მ.პ. ფურცლის # ფურცლები სტადია ვ. ცომაია ვ. ცომაია მრავალბინიანი საცხოვრებელი სახლი შ.პ.ს. "დემაქს ბაგები" ა ბ გ დ" დ ე

-5,600

-2,800

±0,000

+4,050

+6,650

+9,850

+13,050

+16,250

+19,450

+22,650

+25,850

+29,050

+32,250

+35,450

+39,050

+41,430

+42,050

+42,450

5,400 5,900 3,700 1,500 5,700

მოეწყო სართულშუა გადახურვა

შეიცვალა სართულის კონფიგურაცია

შეიცვალა სართულის კონფიგურაცია

რკ. ბეტონი

რკ. ბეტონი

იზოლაცია 1:200 ჭრილი 2-2

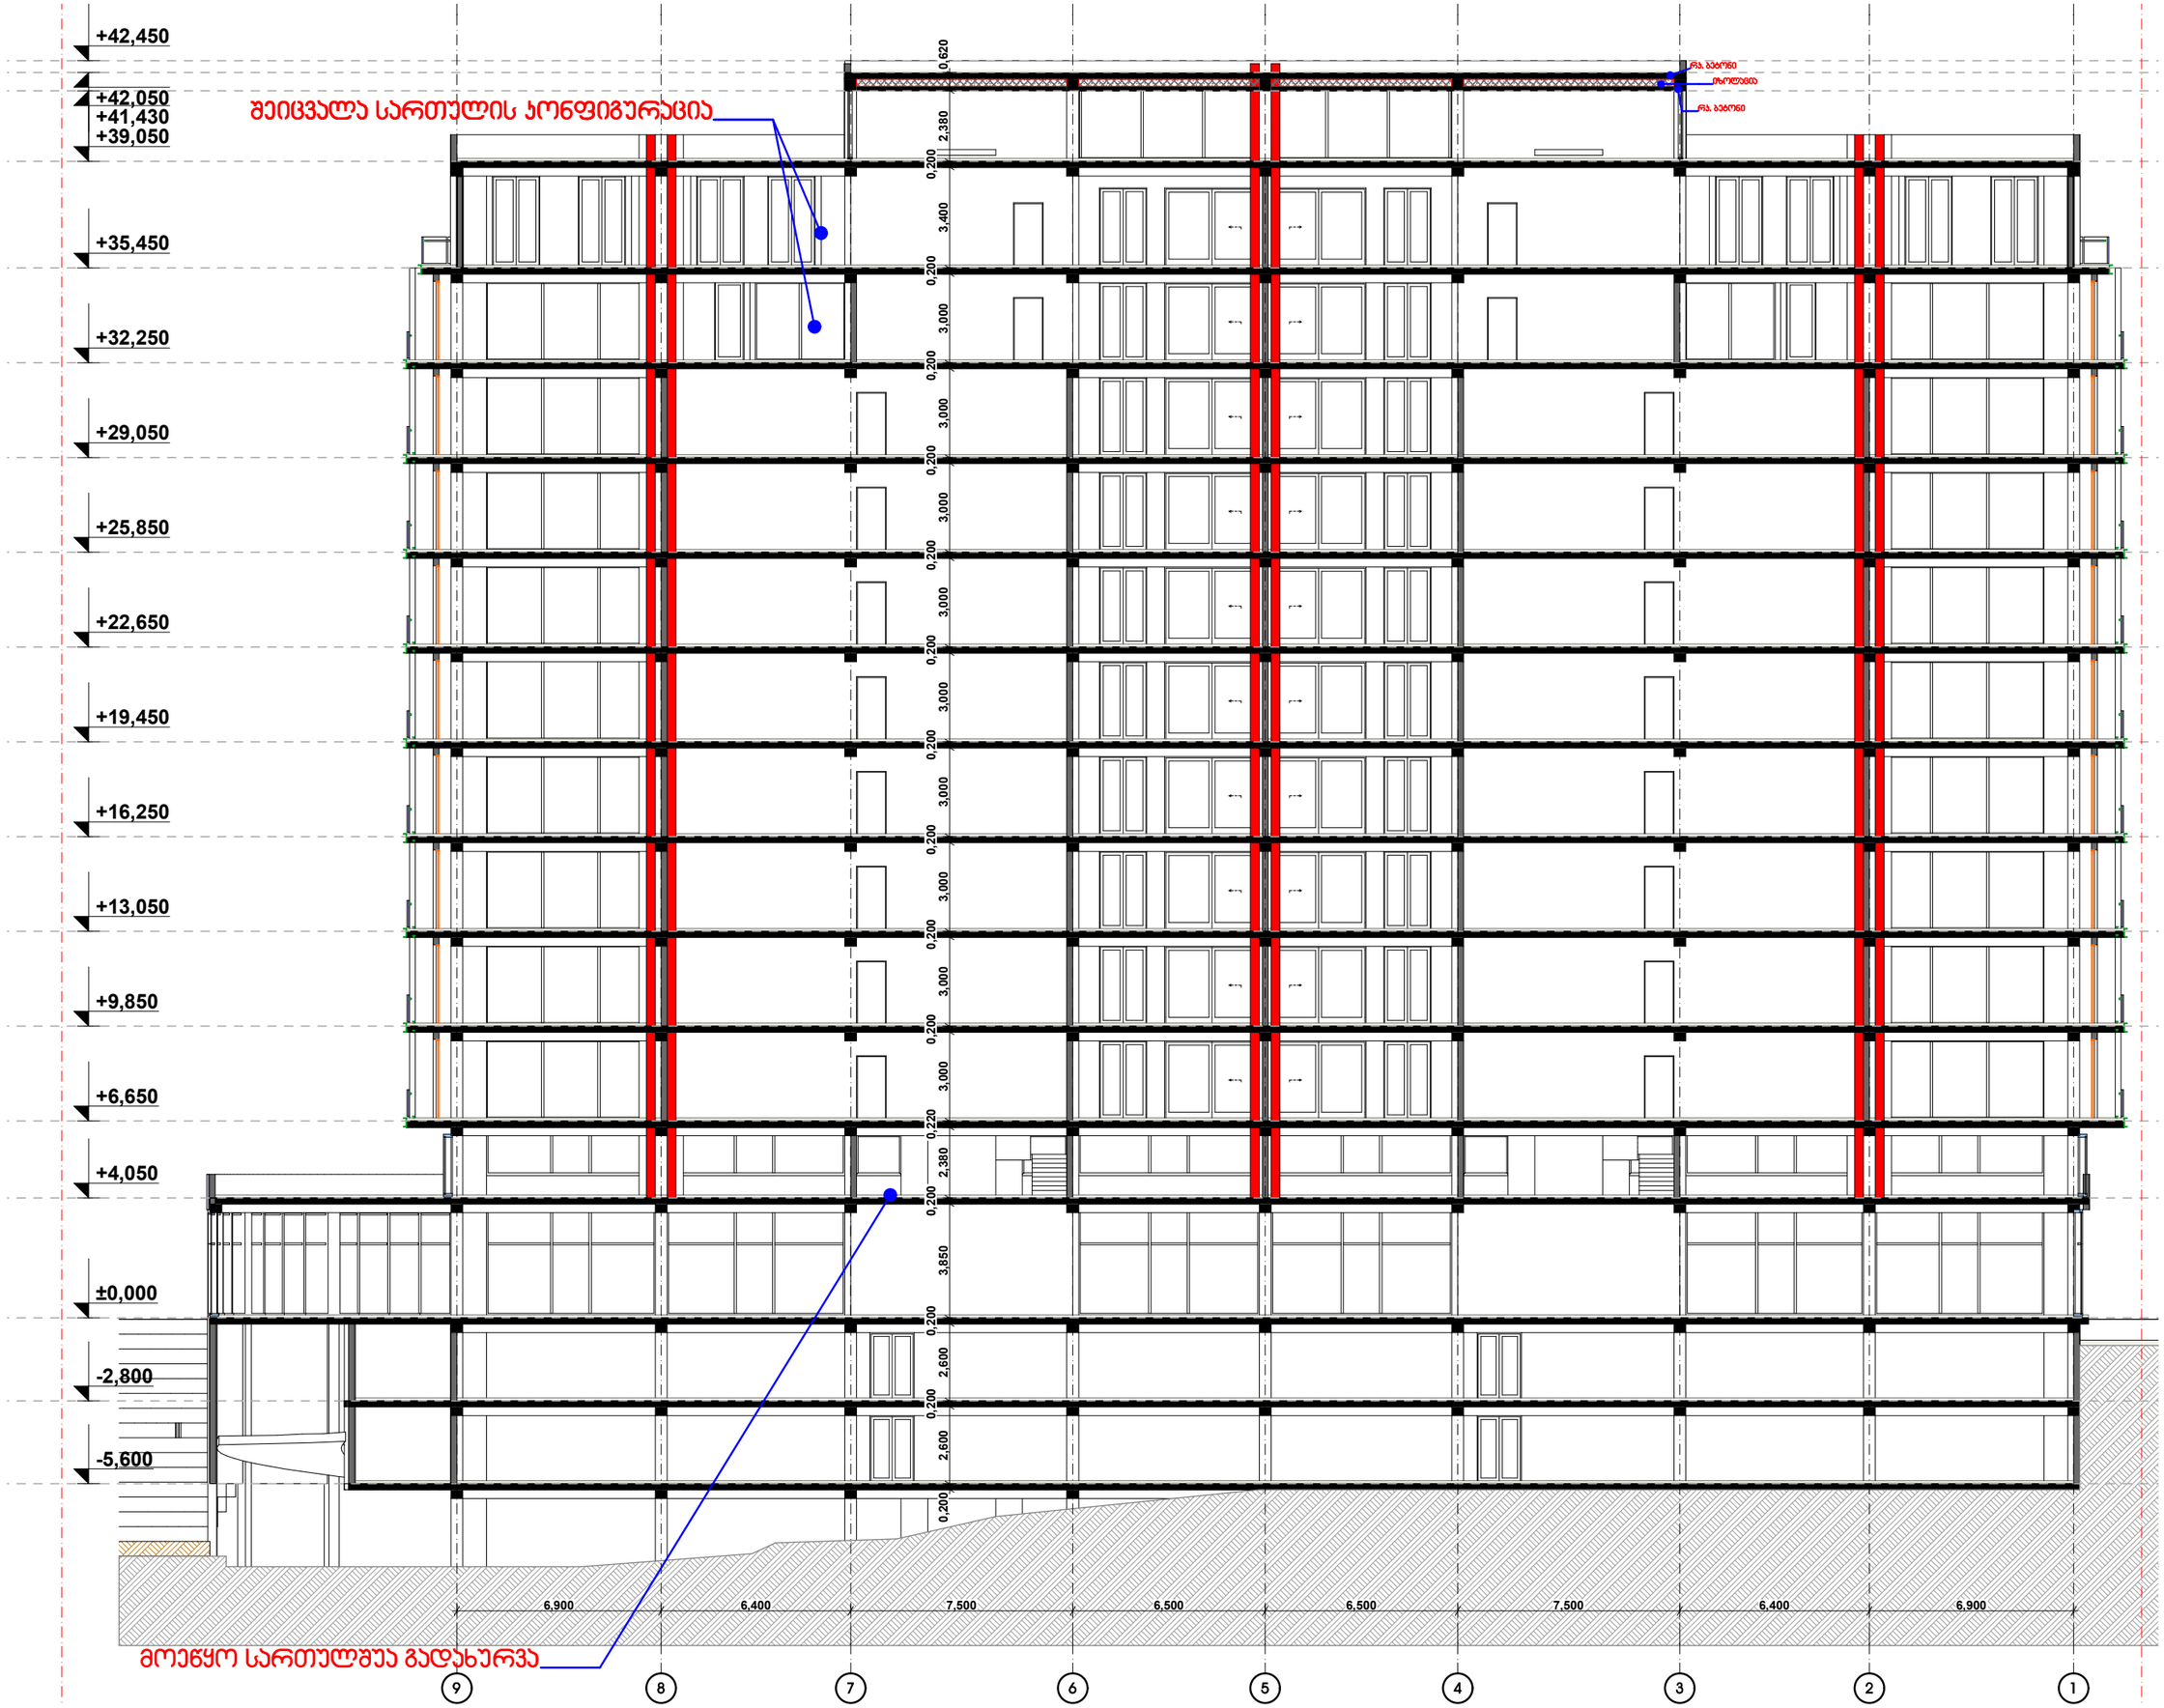

თანამდებობა გვარი ხელმოწერა დირექტორი ვ. ცომაია მთ. არქიტექტორი კონსტრუქტორი კ. ცომაია დაამუშავა დამკვეთი მისამართი წყნეთის გზატ. 15-17 პროექტის სახელი მასშტაბი ნახაზის დასახელება მ.პ. ფურცლის # ფურცლები სტადია ვ. ცომაია ვ. ცომაია მრავალბინიანი საცხოვრებელი სახლი შ.პ.ს. "დემაქს ბაგები"

6,900 6,400 7,500 6,500 6,500 7,500 6,400 6,900

-5,600

-2,800

±0,000

+4,050

+6,650

+9,850

+13,050

+16,250

+19,450

+22,650

+25,850

+29,050

+32,250

+35,450

+39,050

+41,430

+42,050

+42,450

9

8

7

6

5

4

3

2

1 0,200 2,600 0,200 2,600 0,200 3,850 0,200 2,380 0,220 3,000 0,200 3,000 0,200 3,000 0,200 3,000 0,200 3,000 0,200 3,000 0,200 3,000 0,200 3,000 0,200 3,000 0,200 3,400 0,200 2,380 0,620

შეიცვალა სართულის კონფიგურაცია

მოეწყო სართულშუა გადახურვა

რკ. ბეტონი

რკ. ბეტონი

იზოლაცია 1:200 ჭრილი 3-3