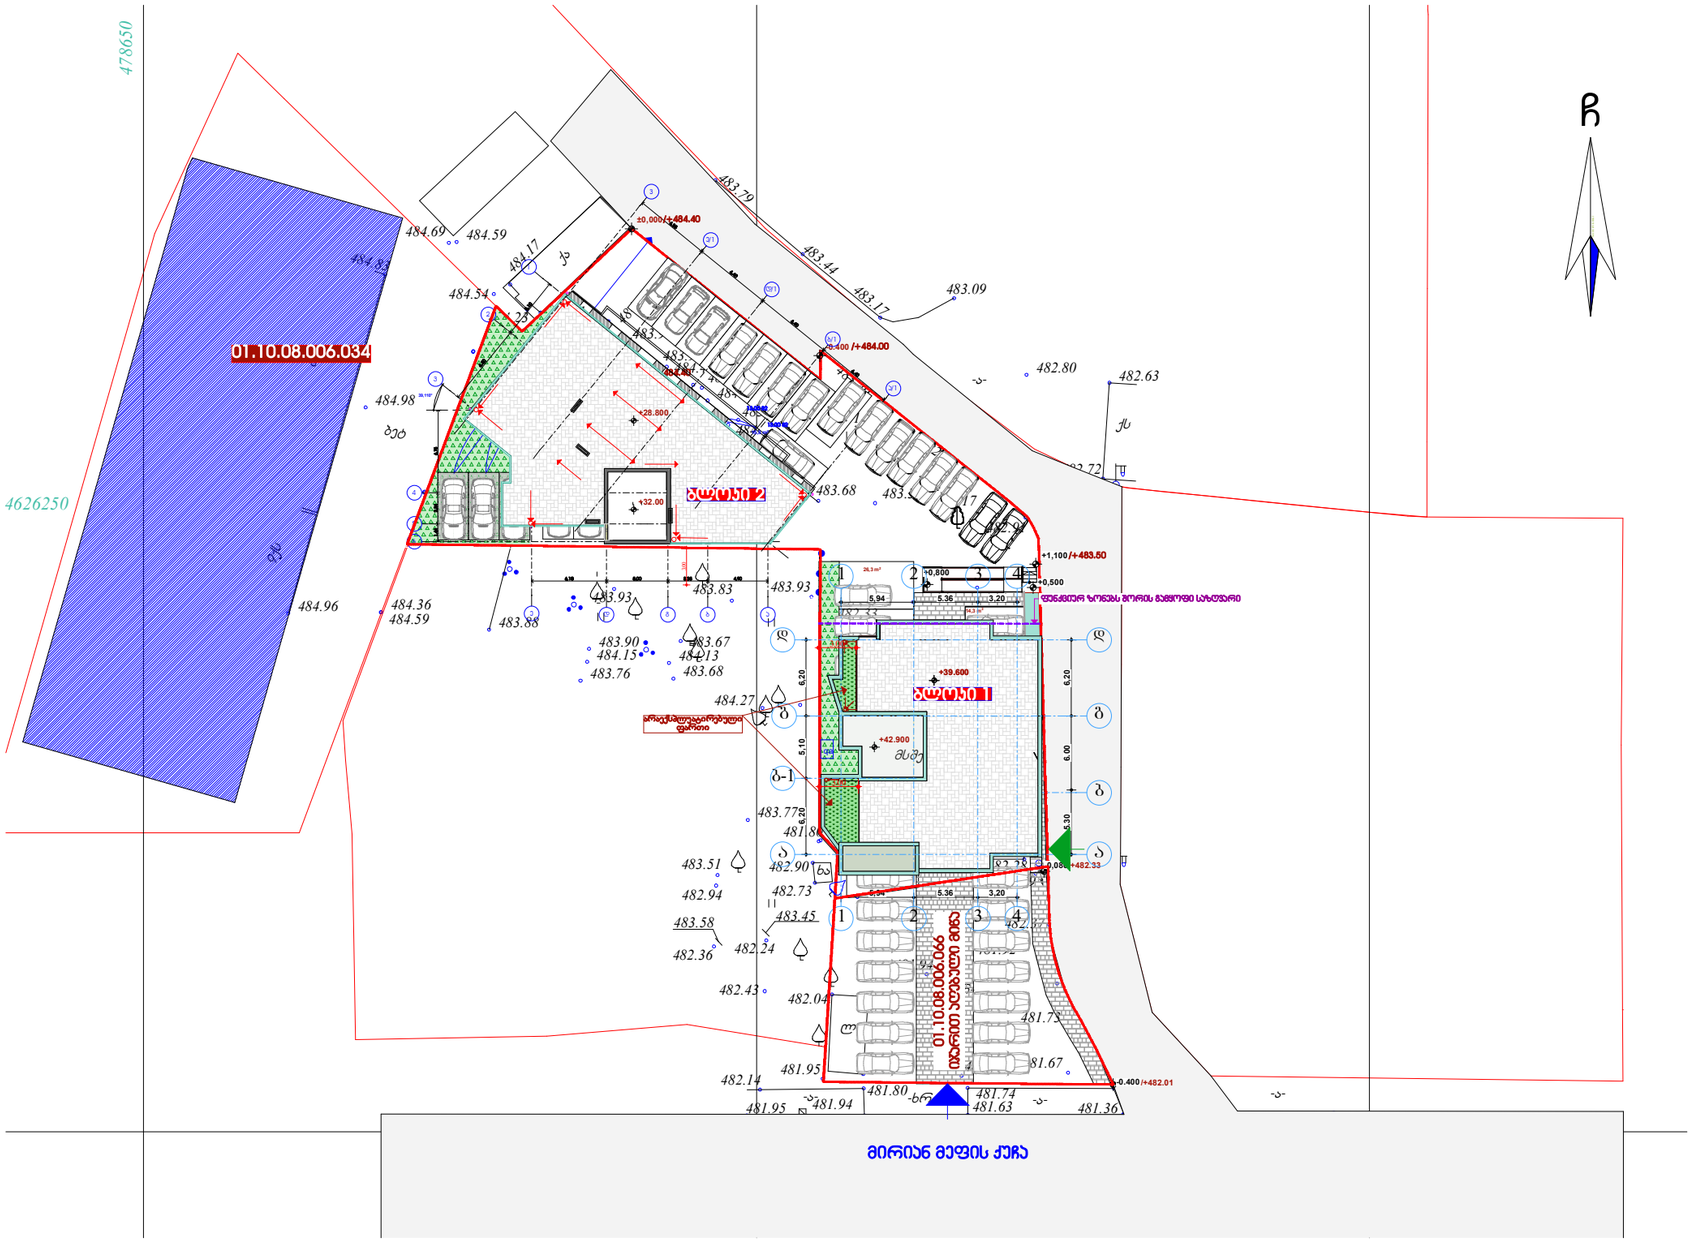


ფორმატი	დაკვეთა №	ფაილის სახელი
A3		

ექსპლიკაცია:

ფეხით მოსიარულთათვის

ავტომანქანების შესასვლელი

პირობითი ნიშნები:

შენიშვნები:

1. ზომები მოცემულია მილიმეტრებში;

2.არქიტექტურული ნიშნული 0.000 შეესაბამება აბსოლუტურ ნიშნულს +482.41

4. მოცემულია არქიტექტურული ნიშნულები.

მესაკუთრე:

ჯეოტერა 3

მისამართი

ქ. თბილისი დიდი დიღომი მიკრო/რაიონი III კორპუსი 1 მიმდებარედ

პროექტის სახელწოდება

მრავალბინიანი საცხოვრებელი სახლი

თანამდებობა	გვარი	ხელმოწერა	თარიღი
დირექტორი	ზაბზიანიძე		
არქიტექტორი	ნ.კაპანაძე		
კონსტრუქტორი	მ.სავლელიძე		

RCO

მისამართი

თბილისი, საკაძის დადმართი №6

მასშტაბი	1:500	ნახაზი
თარიღი		გენგეგმა

სტადია	ფურცლები
არქიტექტურული პროექტი	


საქართველო
ქ. თბილისის მერია
სსიპ თბილისის არქიტექტურის სამსახური

სამსახურის უფროსი

ქ.თბილისი, ვაკე-საბურთალოს რაიონი, დიდი დირმის დასახლება, III მ/რ, კორპ. 14 მიმდებარედ, (ს/კ 01.10.08.006.611)
არსებული 1264 კვ.მ. არასასოფლო-სამეურნეო დანიშნულების მიწის ნაკვეთის


ბეგმა

სიტუაციური სქემა	მასშტაბი: 1:2000

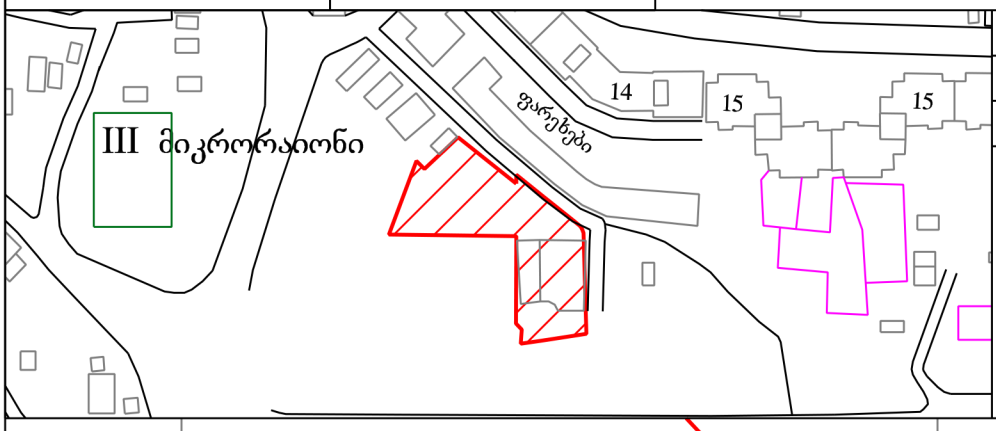

მიწის ნაკვეთის საზღვრების მომზადების და საინვესტიციო განკოფილება

განყოფილების უფროსი		
მთავარი სპეციალისტი		

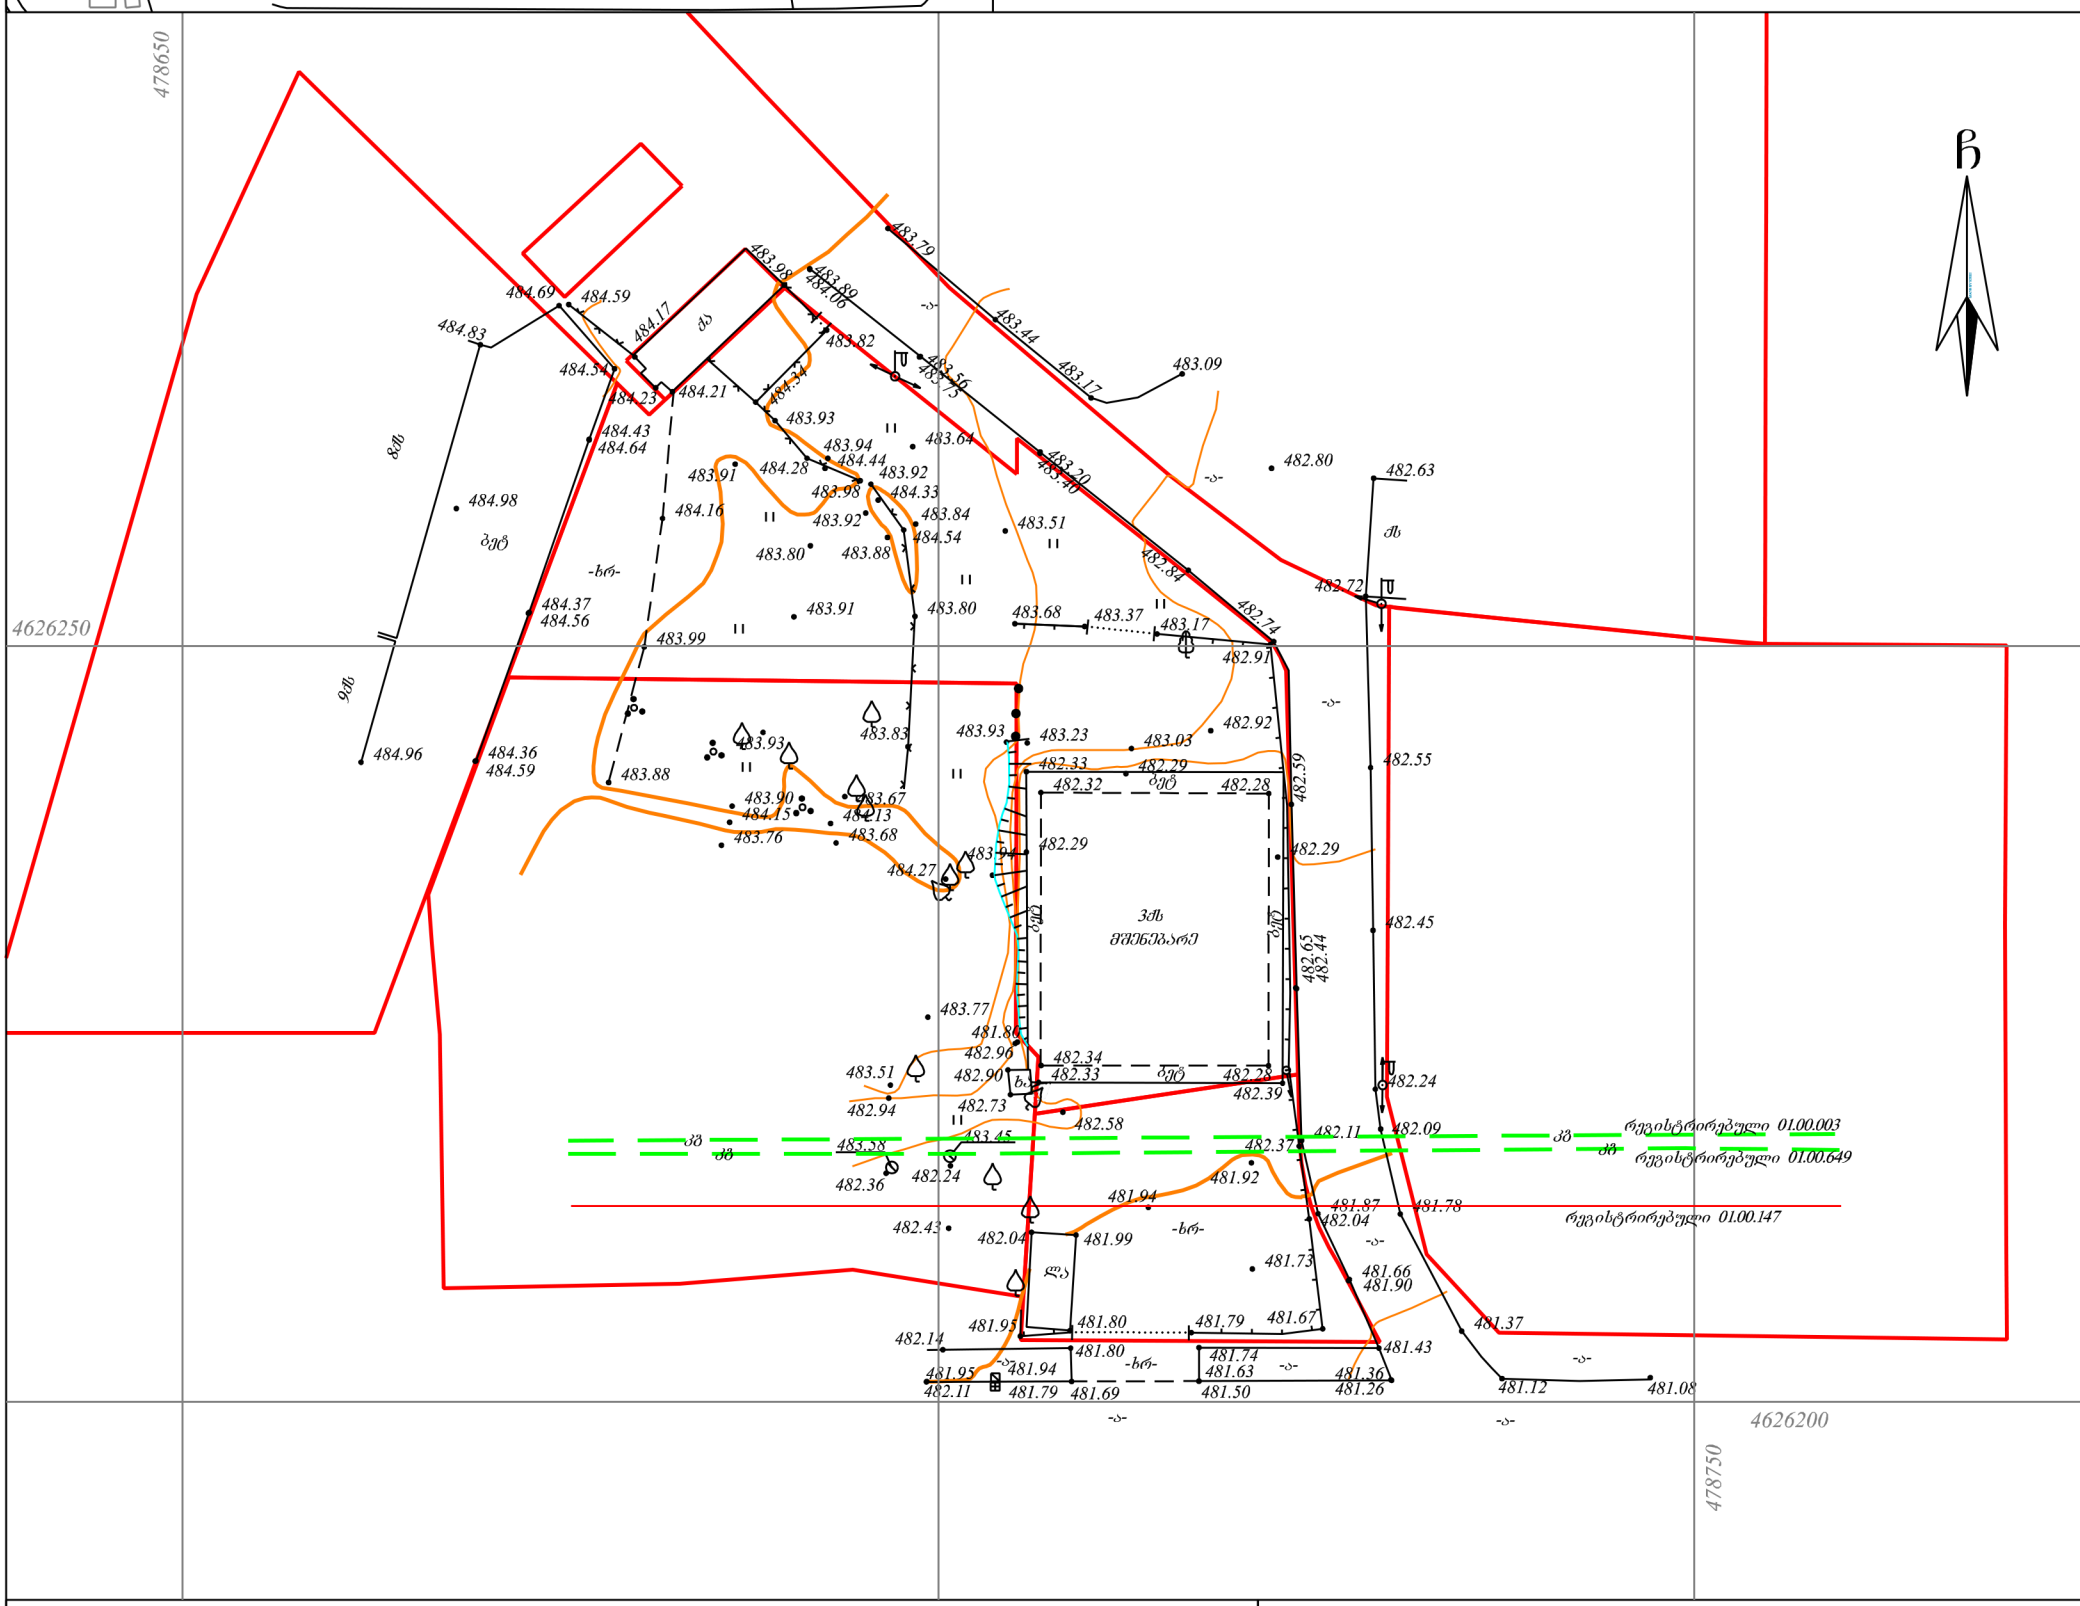

პირობითი აღნიშვნები

-ის კოორდინატთა სისტემის პროექცია

ძს	საცხ. შენობა	ხის ღობე	წ წყალგაყვანილობა
ძა	არასაცხ. შენობა	ღობე	გ გაზი
	ფარდული	ქვის კედელი	კ კანალიზაცია
	მშენებარე შენობა	კედელი	სან სანიაღვრე
	სატრანსფორ. ჯიხური	ფლატე	კბ კავშირგაბმულობა
	ხეები	რკინიგზა	ელ. ქსელები
	გარე განათება	სამეთვალყურეო ჭები	თბ გათბობა
		ელ. გადამცემი ხაზი	

შენიშვნა: 1) მიწის სამუშაოების შესრულებისას შეატყობინეთ კომუნიკაციის წარმომადგენლებს

შ.პ.ს. კირკიტაძე და კომპანია (ს/ნ 4162940067)

L.T.D "KIRKITADZE & COMPANY"

Pekini str. N 27/10 tel: 37 46 49 mob: 8 99 22 76, fax: 37 46 00
www. kirkitadze.ge kirkitadze@mail.ru

დირექტორი:		რ. კირკიტაძე
აზომა:		კ. კირკიტაძე
დახაზა:		მ. ბიძინაშვილი
დამკვეთი		შპს "ჯეოტერა 3"
მასშტაბი: 1:500		09.12.2017 წ.