ავტოსადგომის გეგმა -6.00 ნიშნულზე მ.1:200

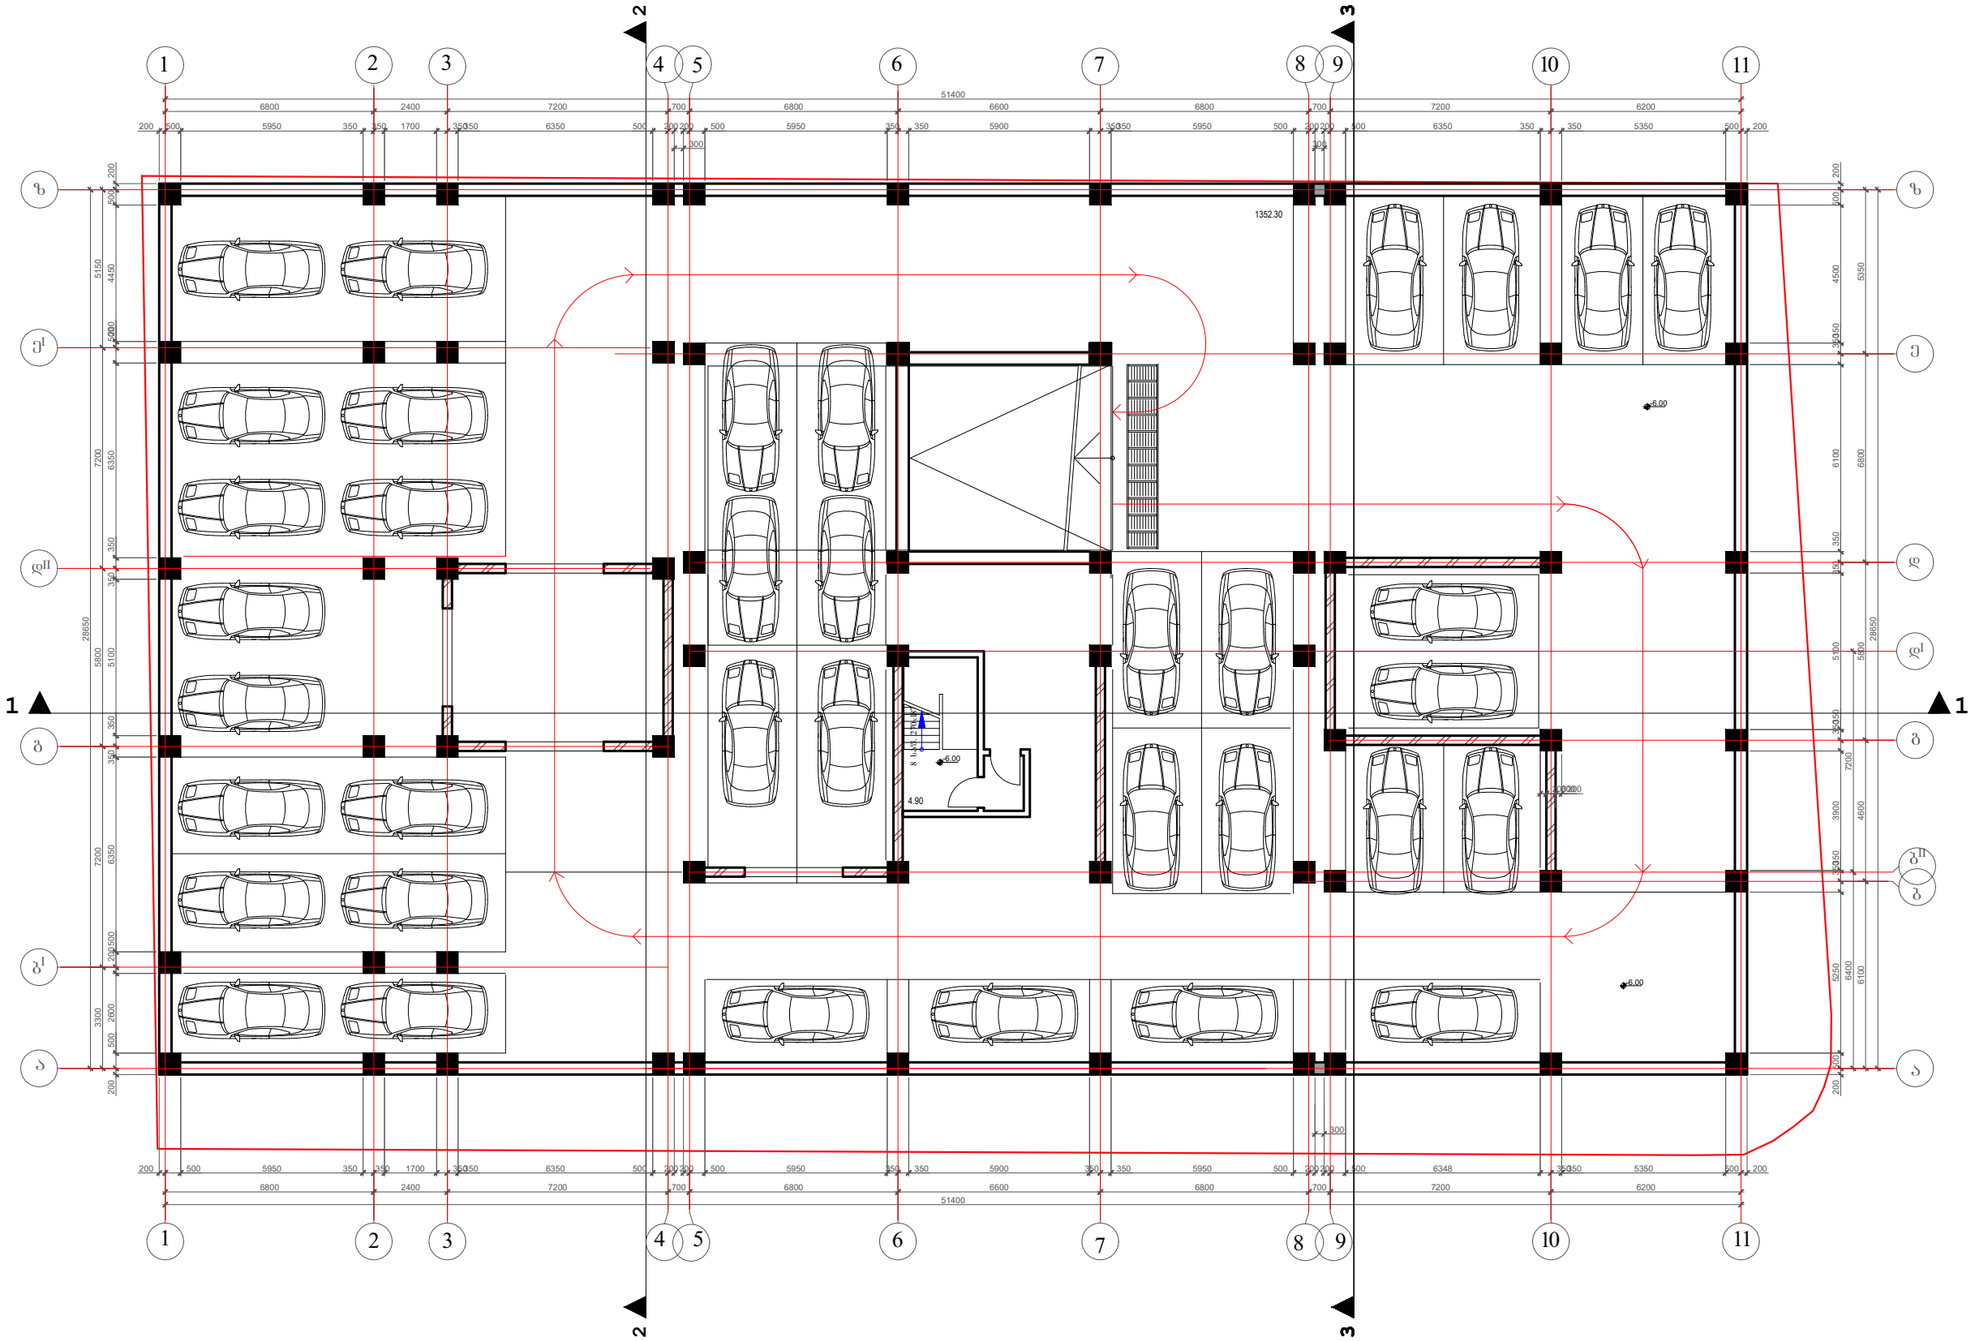

შენიშვნები:

1. ნახაზზე ზომები მოცემულია მმ-ში
2. ნახაზზე ნიშნულები მოცემულია მ-ში

დაკვეთა	CAD. FILE	ფორმატი	თარიღი
02.11	dwg	A3	2011

შესყორება

შენიშვნა:

პირობითი აღნიშვნები:

ნახაზის დასახელება:

გეგმა -6.00 ნიშნულზე

ობიექტის დასახელება:

მრავალფუნქციური მრავალბინიანი საცხოვრებელი სახლი

დამკვეთი:	
მისამართი:	
მთავარი არქიტექტორი	ვ. აბრამიშვილი
შესრულა	ვ. აბრამიშვილი

GIGI GVALIA DESIGN

შპს. "გიგი გვალია დიზაინი"
არქიტექტურული კომპანია
TEL. (+995 93) 32 01 06.

სტ.	მასშ.	ფურც.	ფურც. რ	ვარ.
ა.პ.	1:200	ა-1	26	ა

გეგმა -3.00 ნიშნულზე მ.1:200

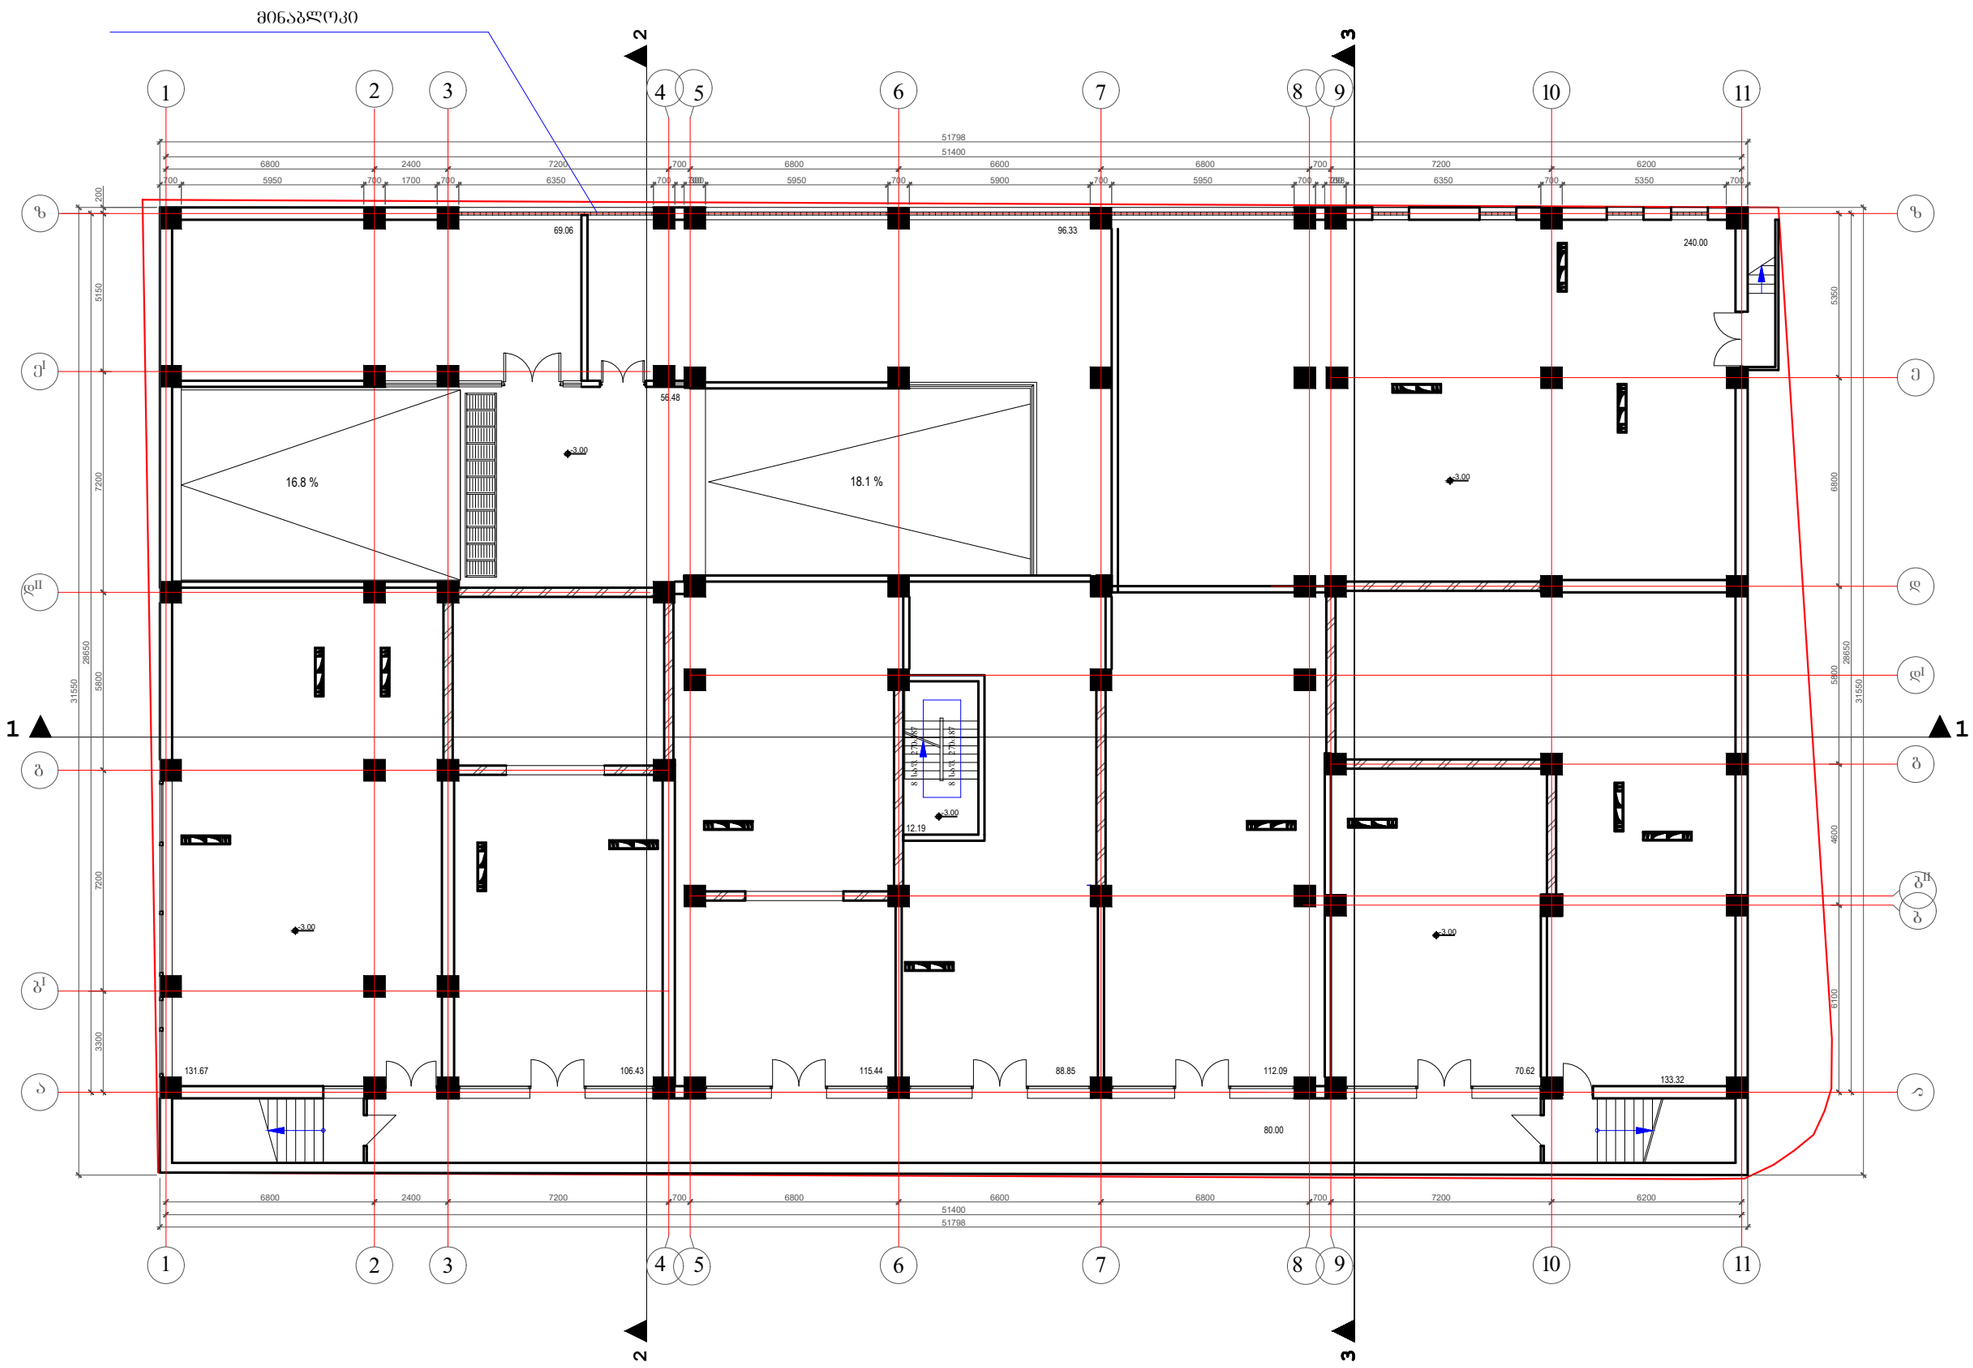

შენიშვნები:

1. ნახაზზე ზომები მოცემულია მმ-ში
2. ნახაზზე ნიშნულები მოცემულია მ-ში

დაკვეთა	CAD. FILE	ფორმატი	თარიღი
02.11	dwg	A3	2011

შესყორება

შენიშვნა:

პირობითი აღნიშვნები:

ნახაზის დასახელება:

გეგმა -3.00 ნიშნულზე

ობიექტის დასახელება:

მრავალფუნქციური მრავალბინიანი საცხოვრებელი სახლი

დამკვეთი:		
მისამართი:		
მთავარი არქიტექტორი	ვ. აბრამიშვილი	
შესრულა	ვ. აბრამიშვილი	

GIGI GVALIA DESIGN

შპს. "ბიბი გვალია დიზაინი"
არქიტექტურული კომპანია
TEL. (+995 93) 32 01 06.

სტ.	მასშ.	ფურც.	ფურც. რ	ვარ.
ა.პ.	1:200	ა-2	26	ა

პირველი სართულის გეგმა 0.00 ნიშნულზე მ.1:200

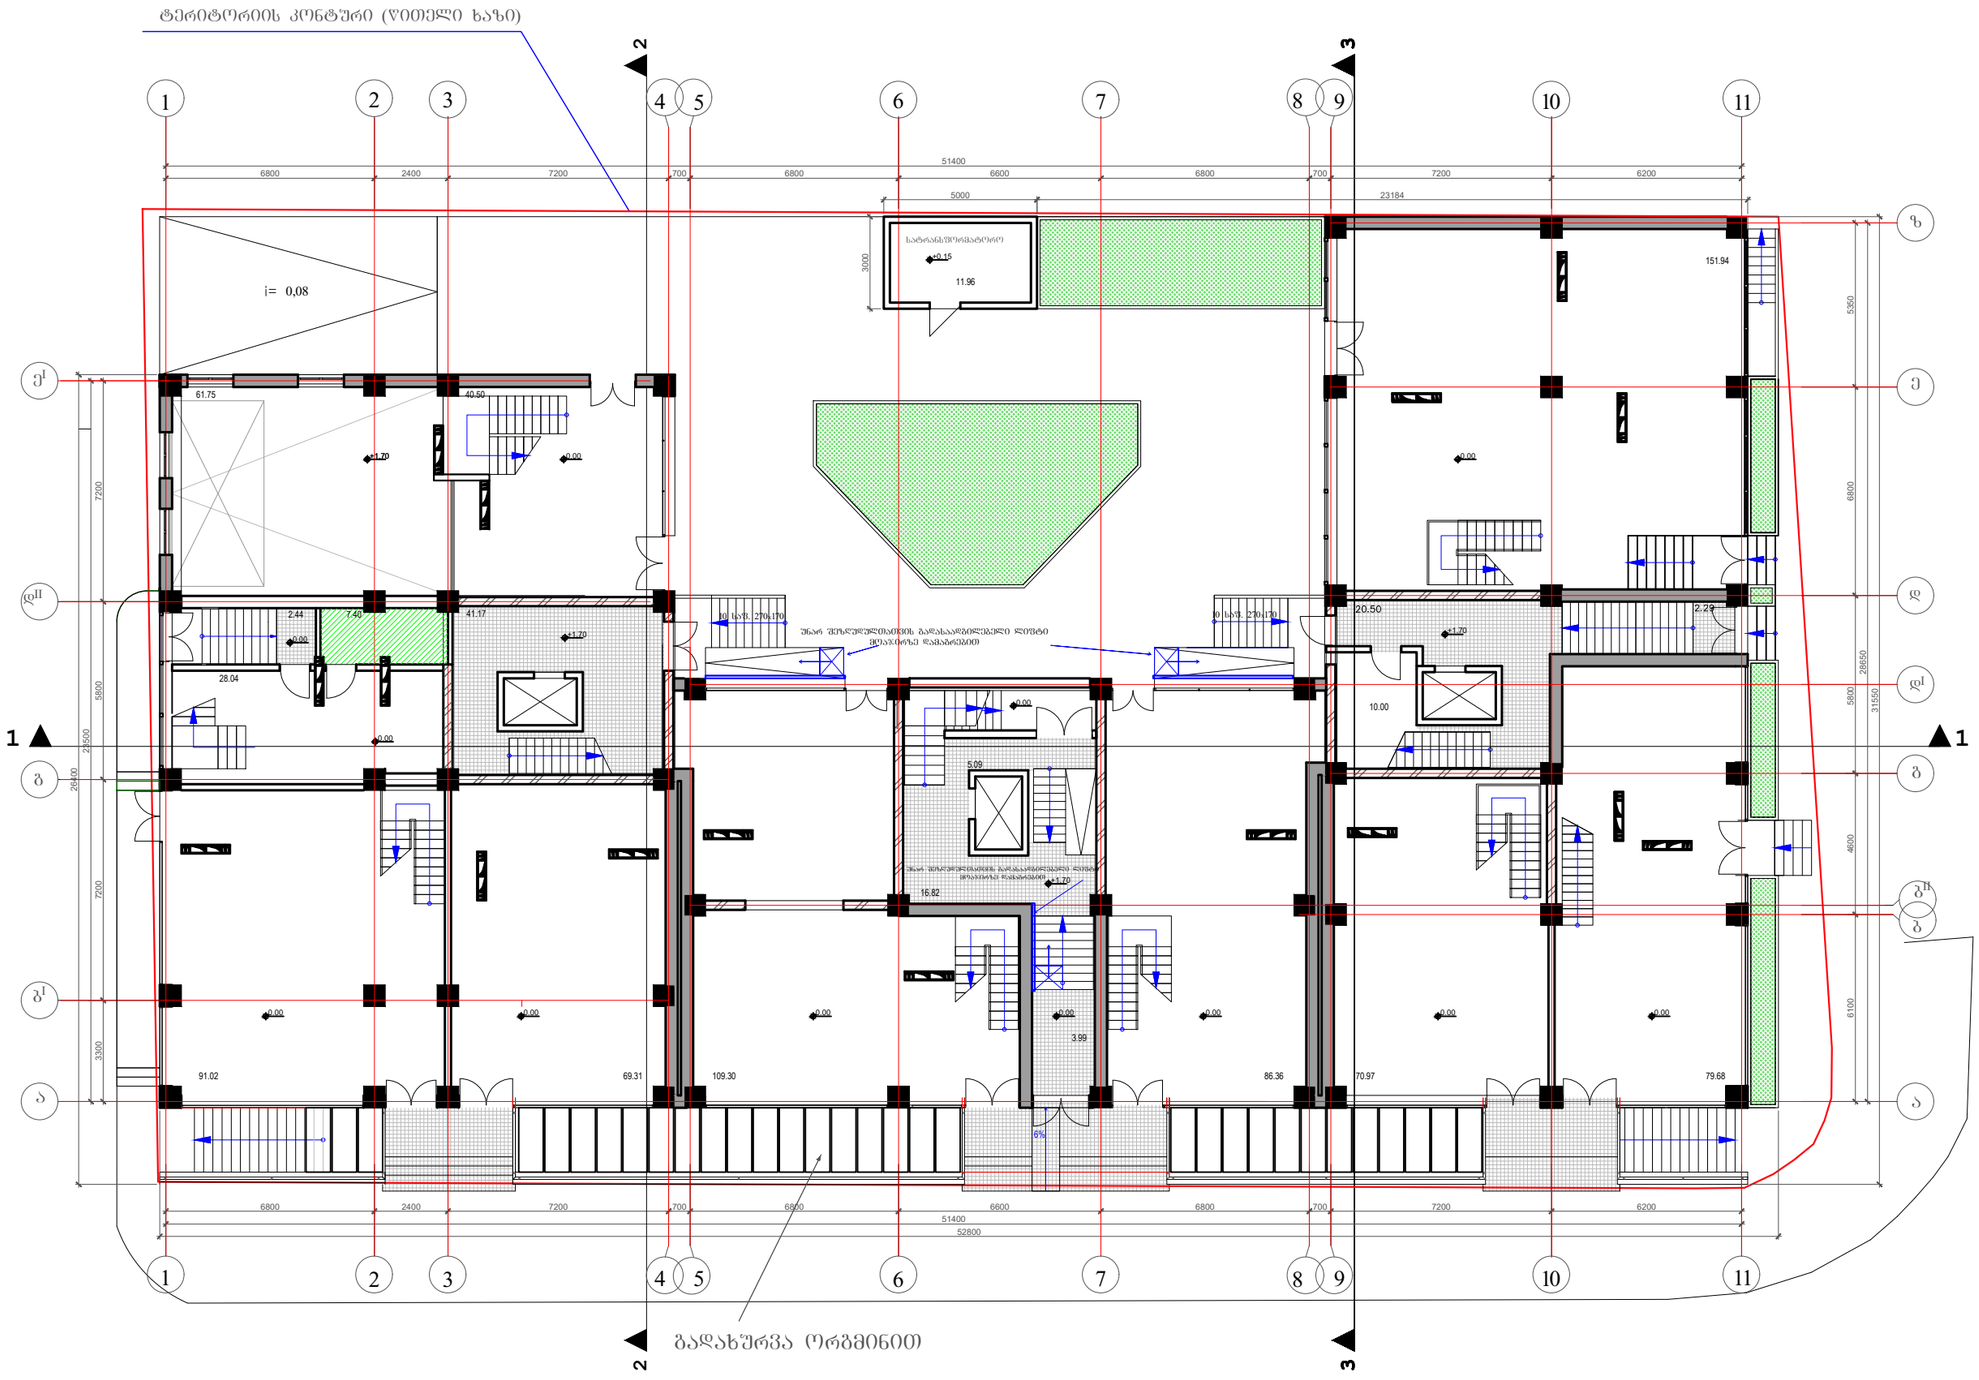

შენიშვნები:

1. ნახაზზე ზომები მოცემულია მმ-ში
2. ნახაზზე ნიშნულები მოცემულია მ-ში

დაკვეთა	CAD. FILE	ფორმატი	თარიღი
02.11	dwg	A3	2011

შესყორება

შენიშვნა:

პეროგითი აღნიშვნები:

11.96	სატრანსფორმატორს ფართი (დამხმარე ფართი)
	დამატებული ფართი (დამხმარე)
	ფართი რომელიც გამოაკლდა კიბის უჯრედის ფართს და დაემატა დამხმარე ფართებს

ნახაზის დასახელება:

გეგმა 0.00 ნიშნულზე

ობიექტის დასახელება:

მრავალფუნქციური მრავალბინიანი საცხოვრებელი სახლი

დამკვეთი:		
მისამართი:		
მთავარი არქიტექტორი	ვ. აბრამიშვილი	
შესრულა	ვ. აბრამიშვილი	

GIGI GVALIA DESIGN
შპს. "ბიბი გვალია დიზაინი"
არქიტექტურული კომპანია
TEL. (+995 93) 32 01 06.

სტ.	მასშ.	ფურც.	ფურც. რ	ვარ.
ა.პ.	1:200	ა-3	26	ა

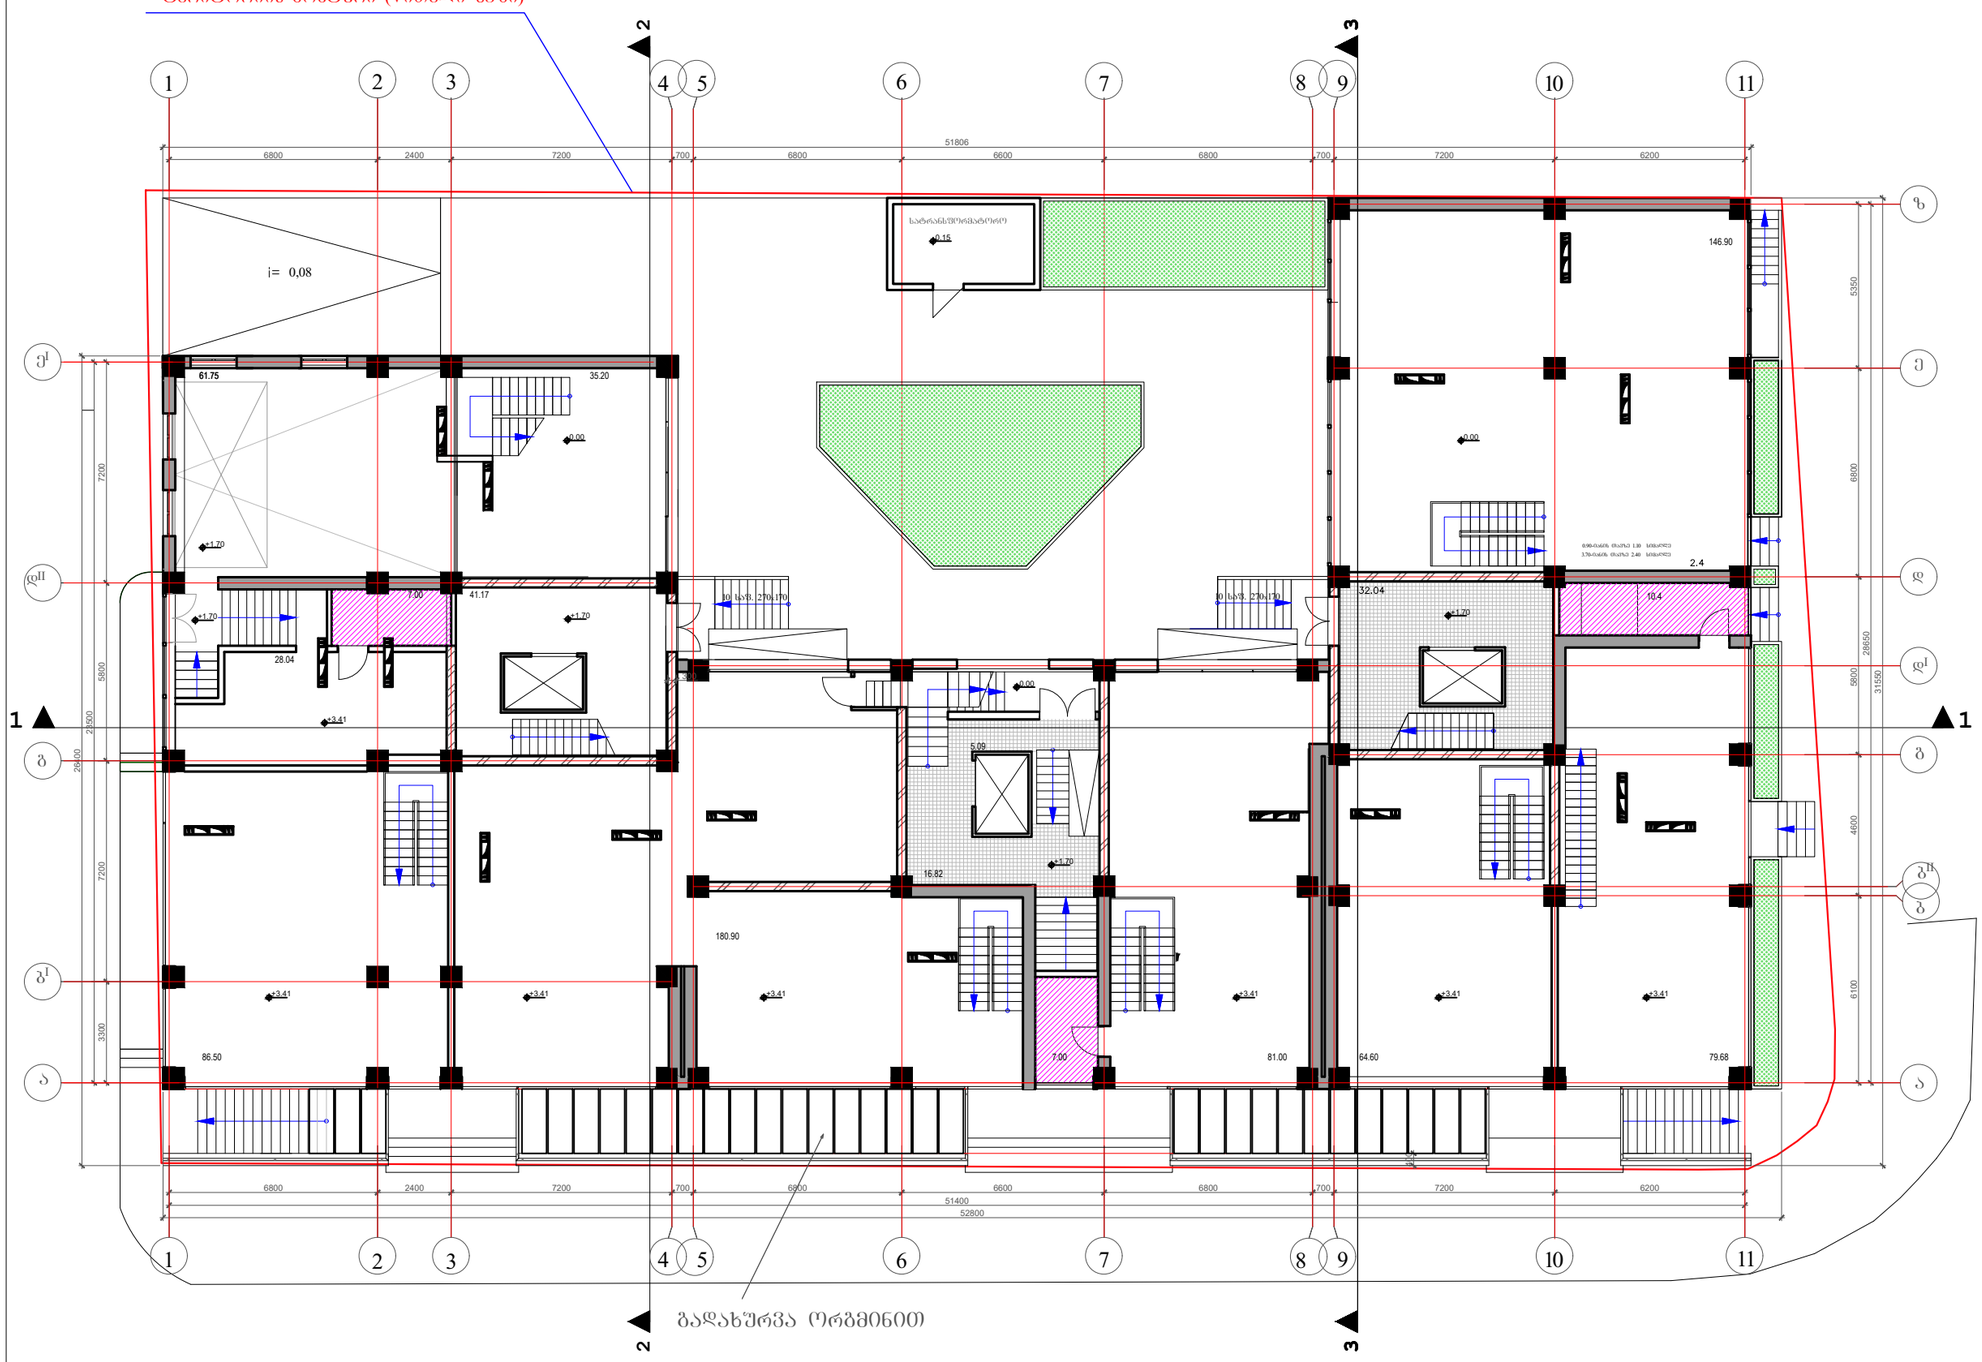

დაკვეთა	CAD. FILE	ფორმატი	თარიღი
02.11	dwg	A3	2011

შესწორება

შენიშვნა:

პიროგითი აღნიშვნები:

505.04 ანტრესოლის ფართი (კომერციული, არასრული სართული, ჭერის სიმაღლე 2.29)

დამატებული ფართი (დამხმარე)

ფართი რომელიც გამოაკლდა კიბის უჯრედის ფართს და დაემატა დამხმარე ფართებს

ნახაზის დასახელება:

ანტრესოლის გეგმა 3.41 ნიშნულზე

ობიექტის დასახელება:

მრავალფუნქციური მრავალბინიანი საცხოვრებელი სახლი

დამკვეთი:	
მისამართი:	
მთავარი არქიტექტორი	ვ. აბრამიშვილი
შესრულა	ვ. აბრამიშვილი

GIGI GVALIA DESIGN
შპს. "გიგი გვალია დიზაინი"
არქიტექტურული კომპანია
TEL. (+995 93) 32 01 06.

სტ.	მასშ.	ფურც.	ფურც. რ	ვარ.
ა.პ.	1:200	ა-3	26	ა

მეორე სართულის გეგმა +6.00 ნიშნულზე მ.1:200

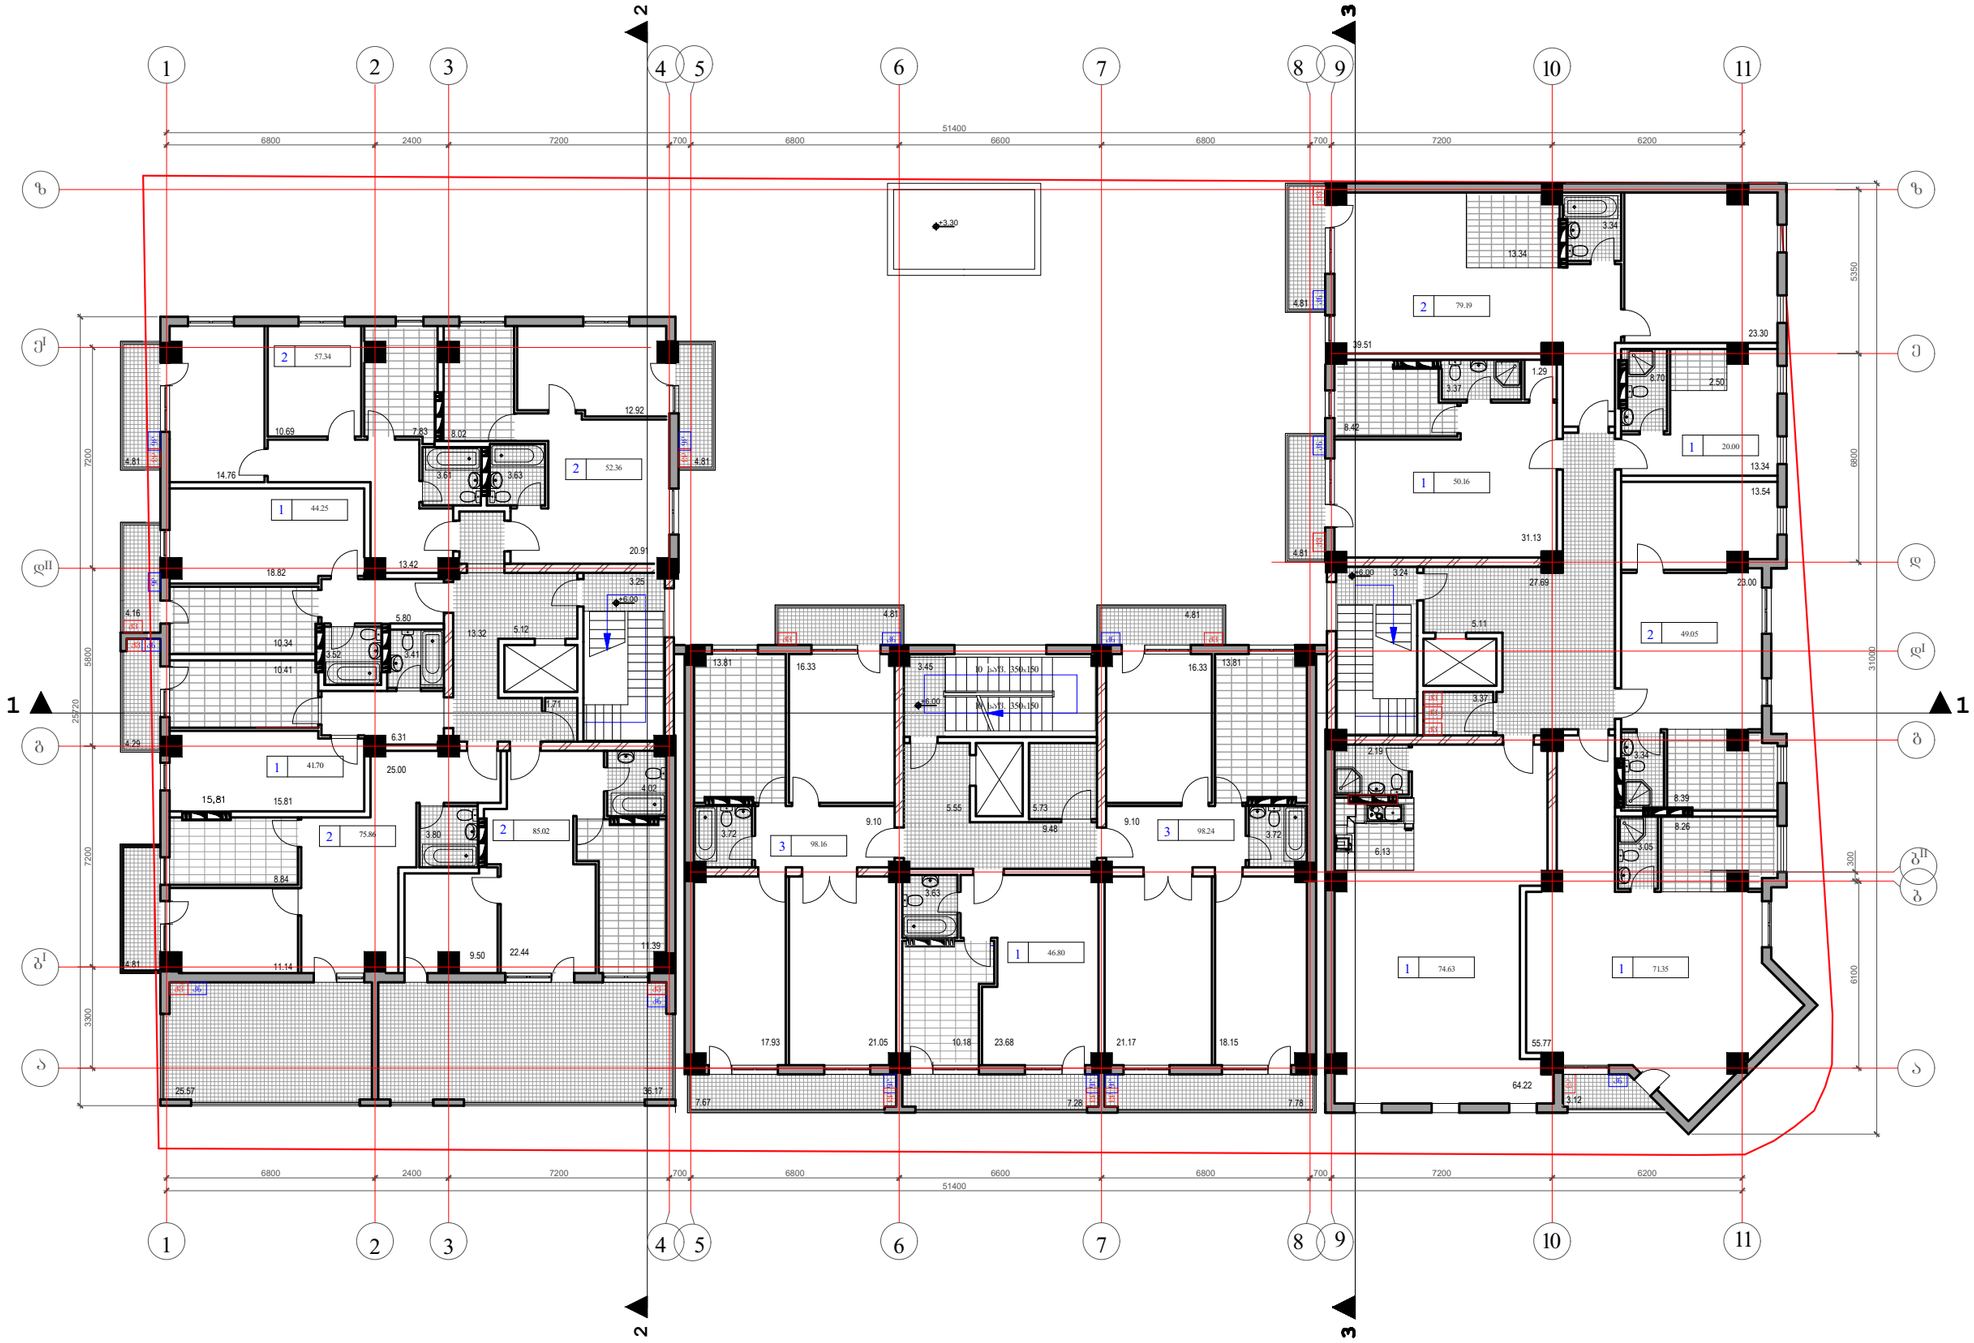

შენიშვნები:

1. ნახაზზე ზომები მოცემულია მმ-ში
2. ნახაზზე ნიშნულები მოცემულია მ-ში

დაკვეთა	CAD. FILE	ფორმატი	თარიღ
02.11	dwg	A3	2011

შესვორება

შენიშვნა:

პიროგითი აღნიშვნები:

3

ნახაზის დასახელება:

გეგმა +6.00 ნიშნულზე

ობიექტის დასახელება:

მრავალფუნქციური მრავალბინიანი საცხოვრებელი სახლი

დამკვეთი:		
მისამართი:		
მთავარი არქიტექტორი	ვ. აბრამიშვილი	
შესრულა	ვ. აბრამიშვილი	

GIGI GVALIA DESIGN

შპს. "ბიბი გვალია დიზაინი"
არქიტექტურული კომპანია
TEL. (+995 93) 32 01 06.

სტ.	მასშ.	ფურც.	ფურც. რ	ვარ.
ა.პ.	1:200	ა-4	26	ა

მესამე სართულის გეგმა +9.30 ნიშნულზე მ.1:200

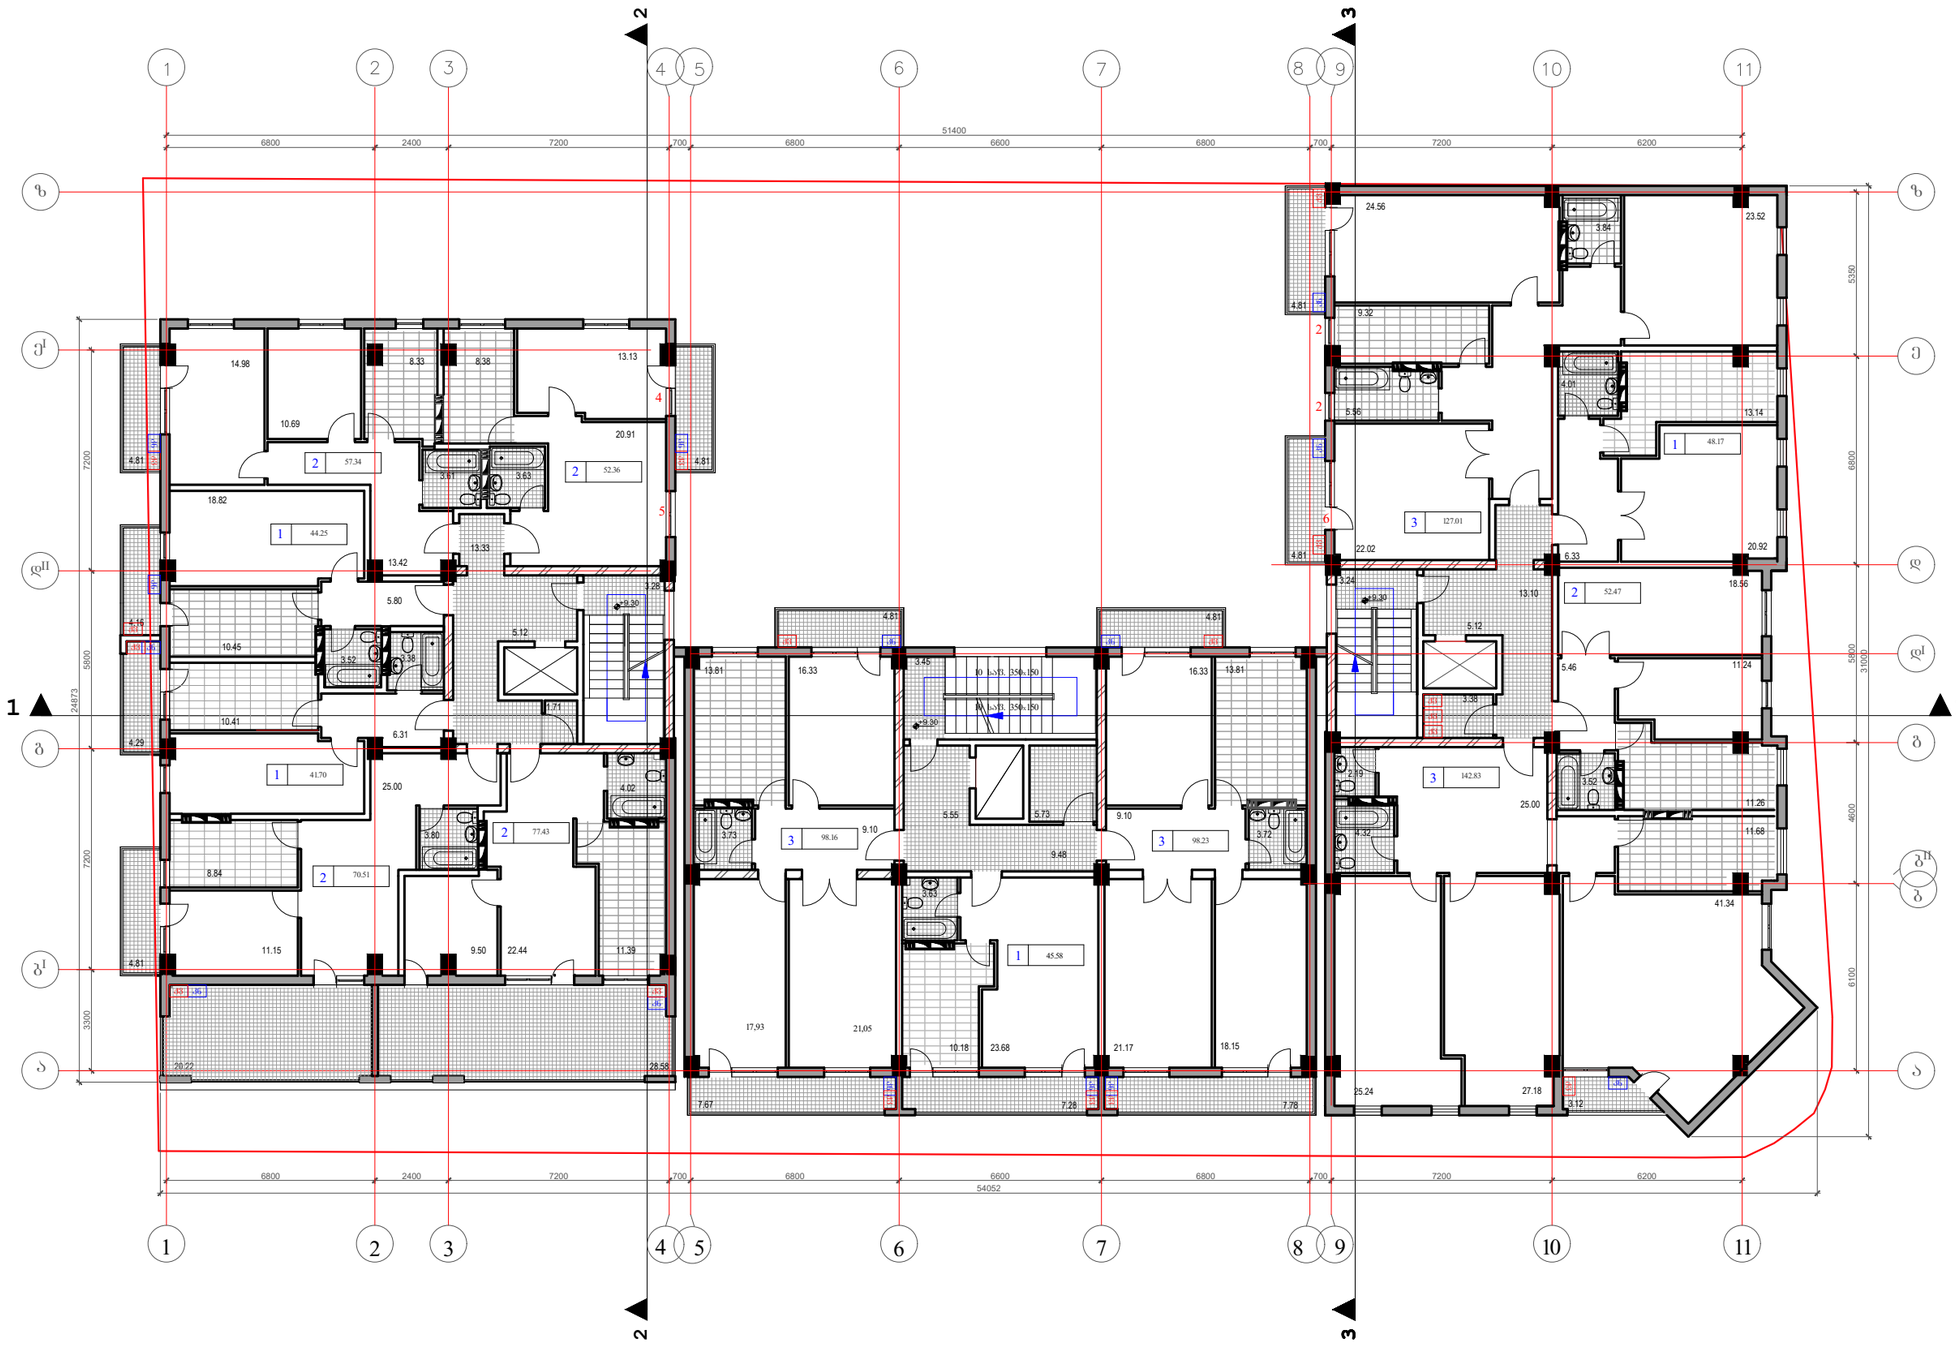

დაკვეთა	CAD. FILE	ფორმატი	თარიღ
02.11	dwg	A3	2011

შესყორება

შენიშვნა:

პიროგითი აღნიშვნები:

3

კნ კონდეციონერის გარე ბლოკი

ძვ ვათბობის ძვაბი (მოწყობილია აივნის მოაჯირის სიმაღლეში)

ნახაზის დასახელება:

გეგმა +9.30 ნიშნულზე

ობიექტის დასახელება:

მრავალფუნქციური მრავალბინიანი საცხოვრებელი სახლი

დამკვეთი:	
მისამართი:	
მთავარი არქიტექტორი	ვ. აბრამიშვილი
შესრულა	ვ. აბრამიშვილი

GIGI GVALIA DESIGN

შპს. "ბიბი გვალია დიზაინი"
არქიტექტურული კომპანია
TEL. (+995 93) 32 01 06.

სტ.	მასშ.	ფურც.	ფურც. რ	ვარ.
ა.პ.	1:200	ა-5	26	ა

მეოთხე სართულის გეგმა +12.60 ნიშნულზე მ.1:200

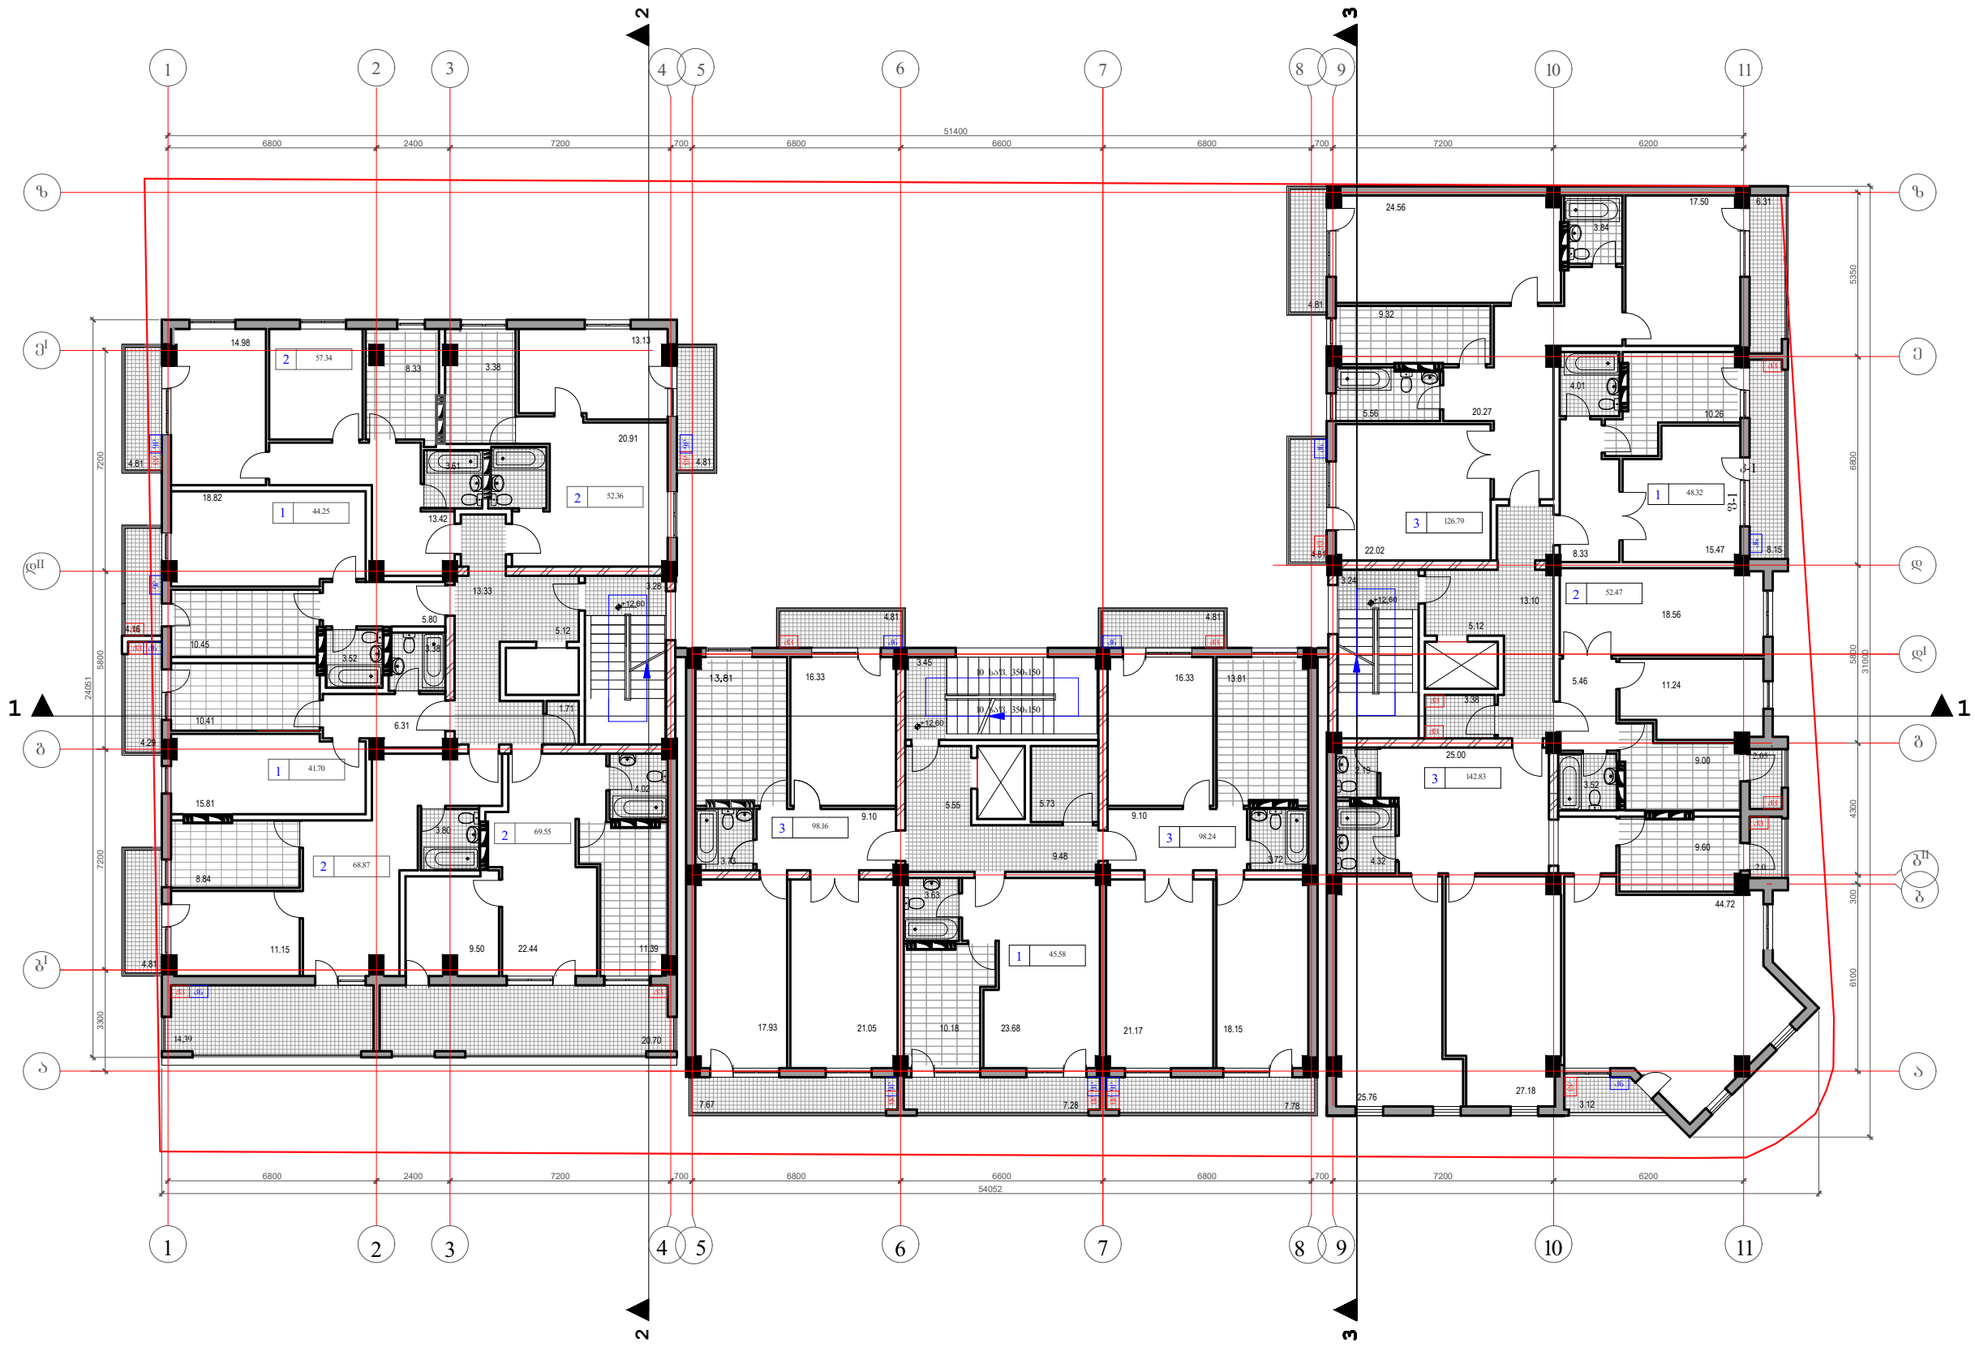

შენიშვნები:

1. ნახაზზე ზომები მოცემულია მმ-ში
2. ნახაზზე ნიშნულები მოცემულია მ-ში

დაკვეთა	CAD. FILE	ფორმატი	თარიღი
02.11	dwg	A3	2011

შესწორება

შენიშვნა:

პირობითი აღნიშვნები:

3

კნ — კონდენციონერის გარე ბლოკი

ძვ — გათბობის ძველი (მოუწყობილია აიცნის მოასპირის სიმაღლეში)

ნახაზის დასახელება:

გეგმა +12.60 ნიშნულზე

ობიექტის დასახელება:

მრავალფუნქციური მრავალბინიანი საცხოვრებელი სახლი

დამკვეთი:		
მისამართი:		
მთავარი არქიტექტორი	ვ. აბრამიშვილი	
შესრულა	ვ. აბრამიშვილი	

GIGI GVALIA DESIGN

შპს. "ბიბი გვალია დიზაინი"
არქიტექტურული კომპანია
TEL. (+995 93) 32 01 06.

სტ.	მასშ.	ფურც.	ფურც. რ	ვარ.
ა.პ.	1:200	ა-6	26	ა

მეხუთე სართულის გეგმა +15.90 ნიშნულზე მ.1:200

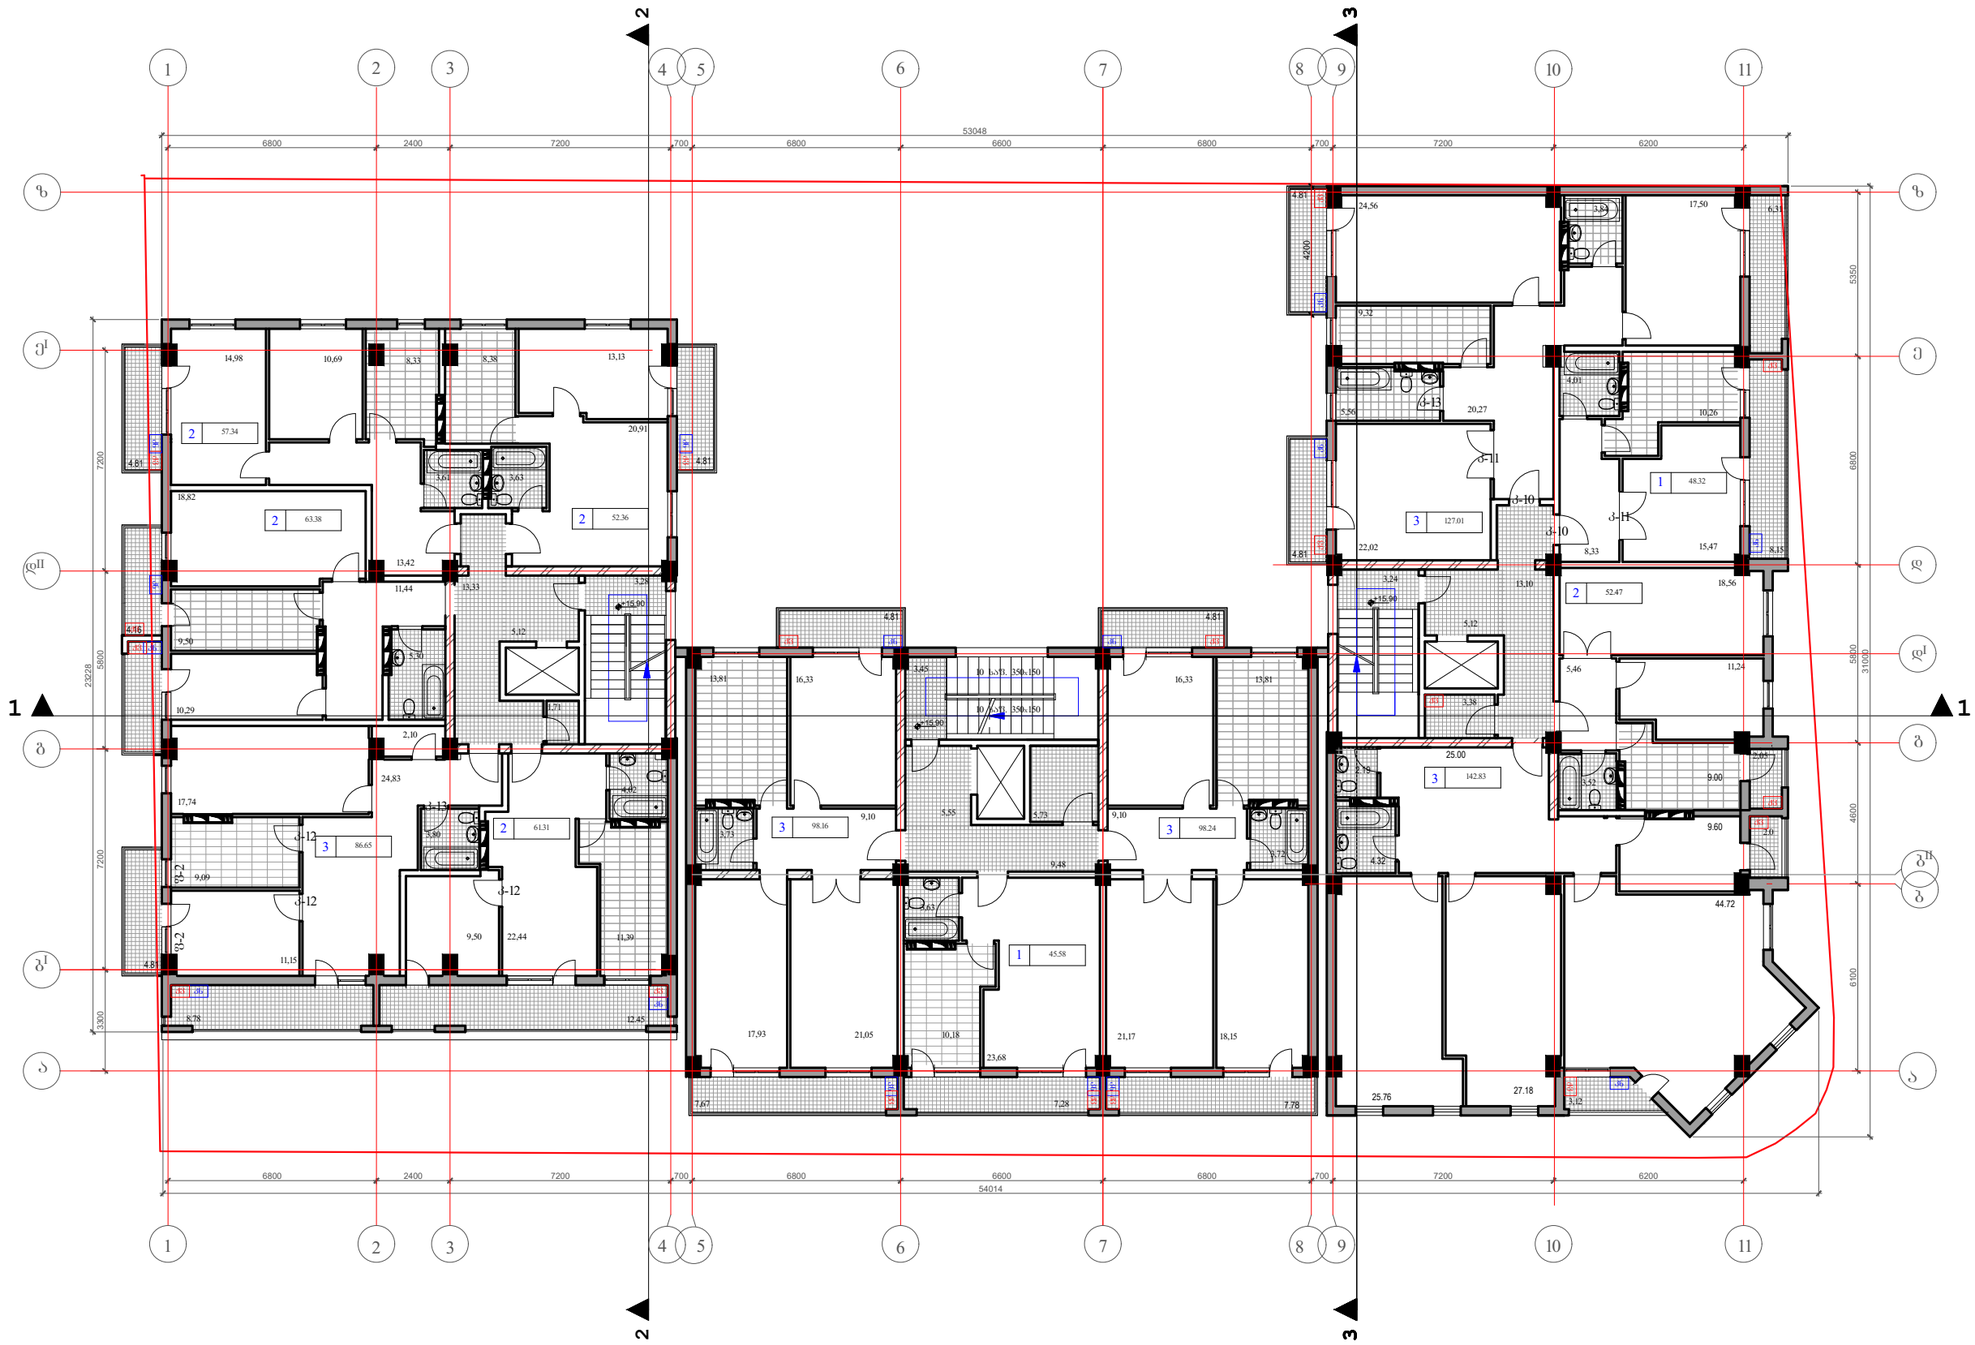

შენიშვნები:

1. ნახაზზე ზომები მოცემულია მმ-ში
2. ნახაზზე ნიშნულები მოცემულია მ-ში

დაკვეთა	CAD. FILE	ფორმატი	თარიღი
02.11	dwg	A3	2011

შესყორება

შენიშვნა:

პიროგითი აღნიშვნები:

3

ჰნ კონდენციონერის გარე ბლოკი

ჰვ გათბობის ჭვაბი (მოწყობილია აივნის მოაჯირის სიმაღლეში)

ნახაზის დასახელება:

გეგმა +15.90 ნიშნულზე

ობიექტის დასახელება:

მრავალფუნქციური მრავალბინიანი საცხოვრებელი სახლი

დამკვეთი:		
მისამართი:		
მთავარი არქიტექტორი	ვ. აბრამიშვილი	
შესრულა	ვ. აბრამიშვილი	

GIGI GVALIA DESIGN

შპს. "ბიბი გვალია დიზაინი"
არქიტექტურული კომპანია
TEL. (+995 93) 32 01 06.

სტ.	მასშ.	ფურც.	ფურც. რ	ვარ.
ა.პ.	1:200	ა-7	26	ა

მეექვსე სართულის გეგმა +19.20 ნიშნულზე მ.1:200

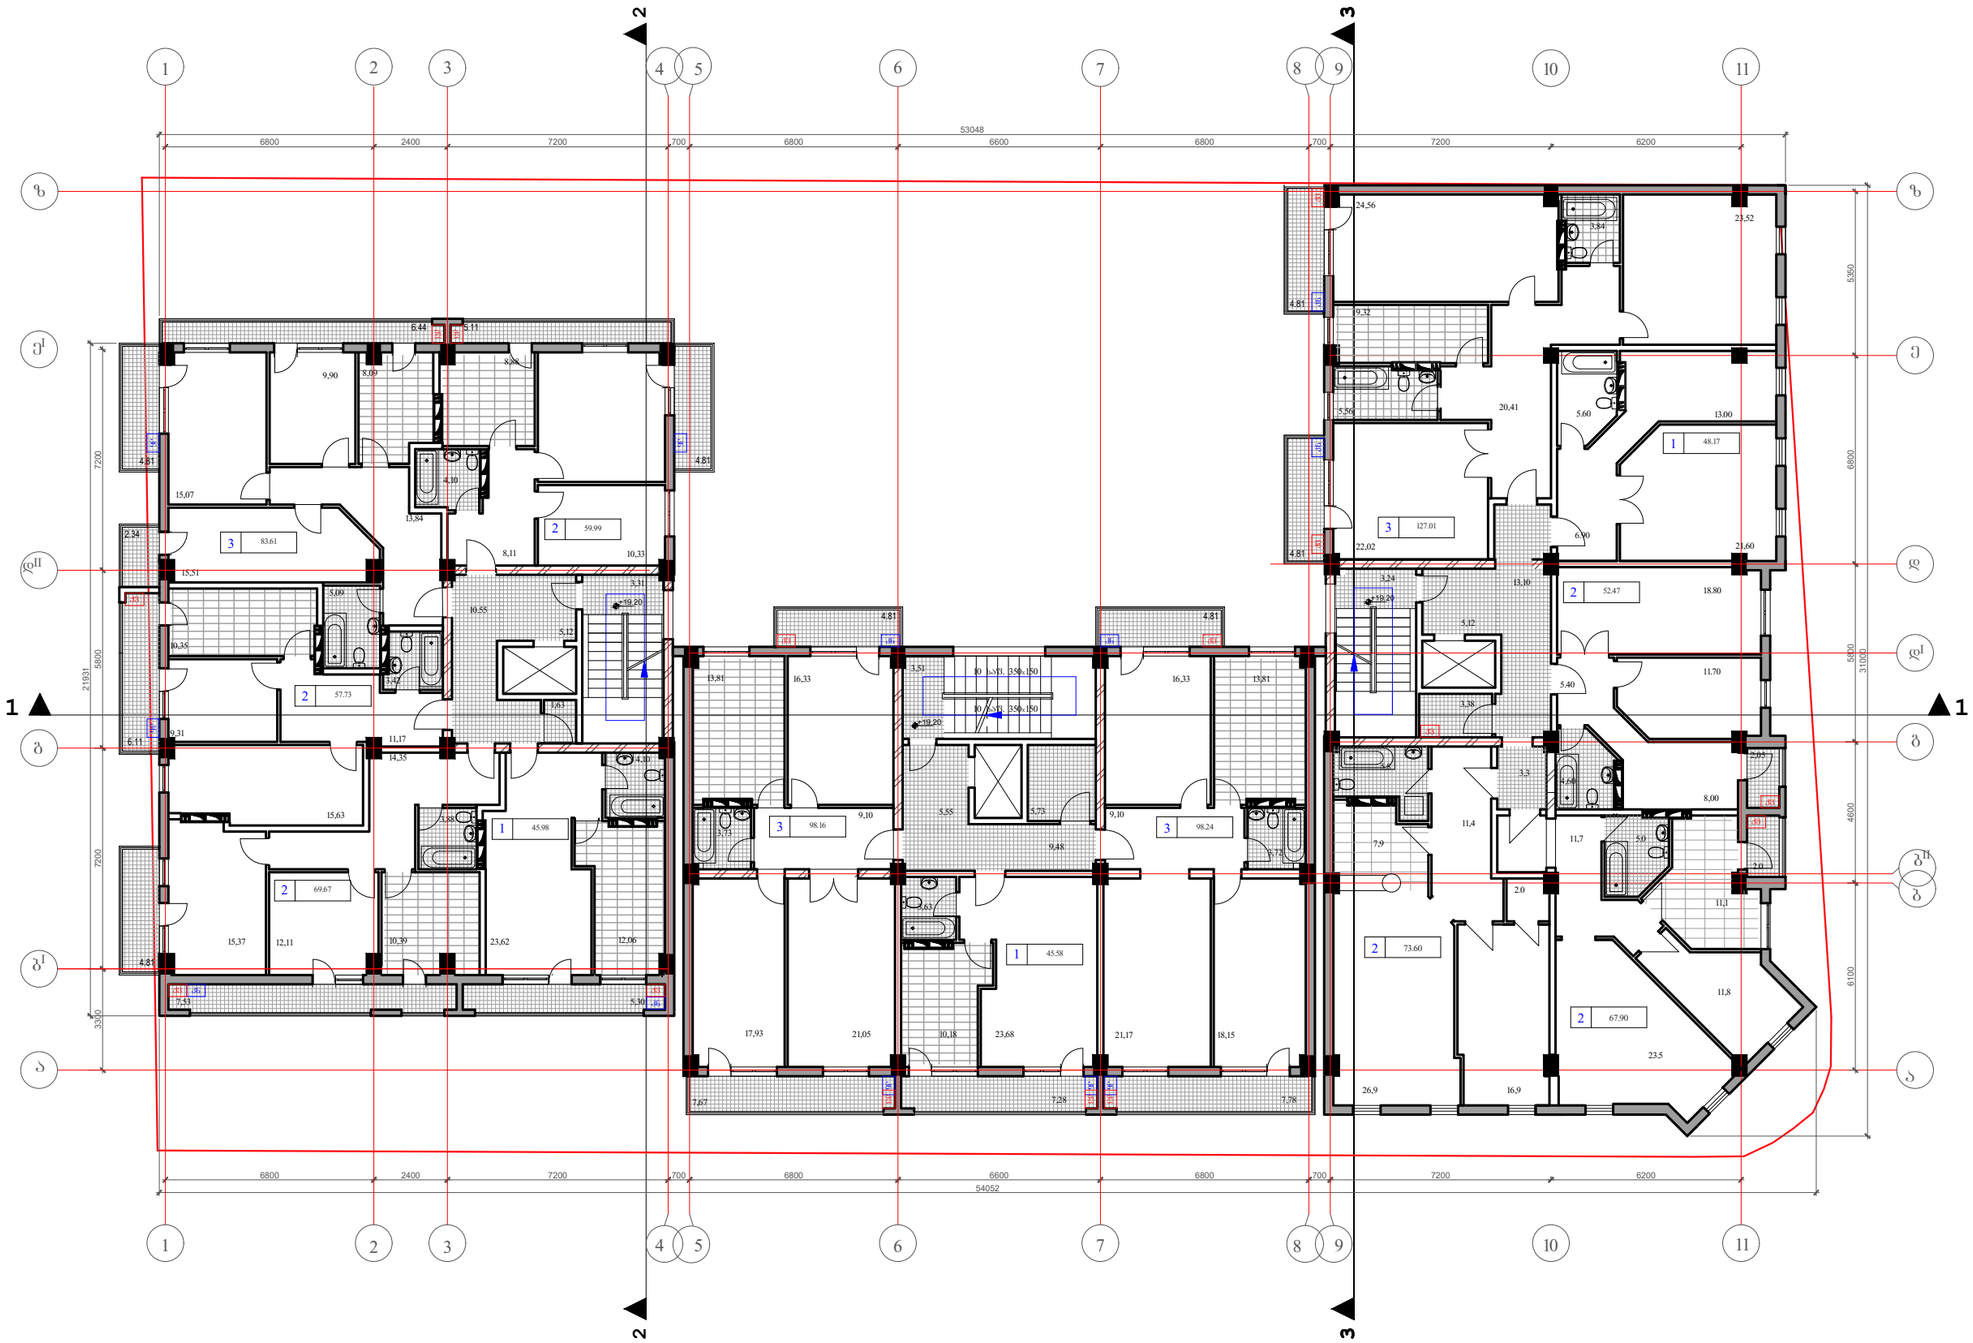

შენიშვნები:

1. ნახაზზე ზომები მოცემულია მმ-ში
2. ნახაზზე ნიშნულები მოცემულია მ-ში

დაკვეთა	CAD. FILE	ფორმატი	თარიღი
02.11	dwg	A3	2011

შესწორება

შენიშვნა:

აეროგაითი ალნიშვნები:

კონდენციონერის გარე ბლოკი

გათბობის ძვაბი (მოწყობილია აივნის მოაჯირის სიმაღლეში)

ნახაზის დასახელება:

გეგმა +19.20 ნიშნულზე

ობიექტის დასახელება:

მრავალფუნქციური მრავალბინიანი საცხოვრებელი სახლი

დამკვეთი:		
მისამართი:		
მთავარი არქიტექტორი	ვ. აბრამიშვილი	
შესრულა	ვ. აბრამიშვილი	

GIGI GVALIA DESIGN

შპს. "ბიბი გვალია დიზაინი"
არქიტექტურული კომპანია
TEL. (+995 93) 32 01 06.

სტ.	მასშ.	ფურც.	ფურც. რ	ვარ.
ა.პ.	1:200	ა-8	26	ა

მეშვიდე სართულის გეგმა +22.50 ნიშნულზე მ.1:200

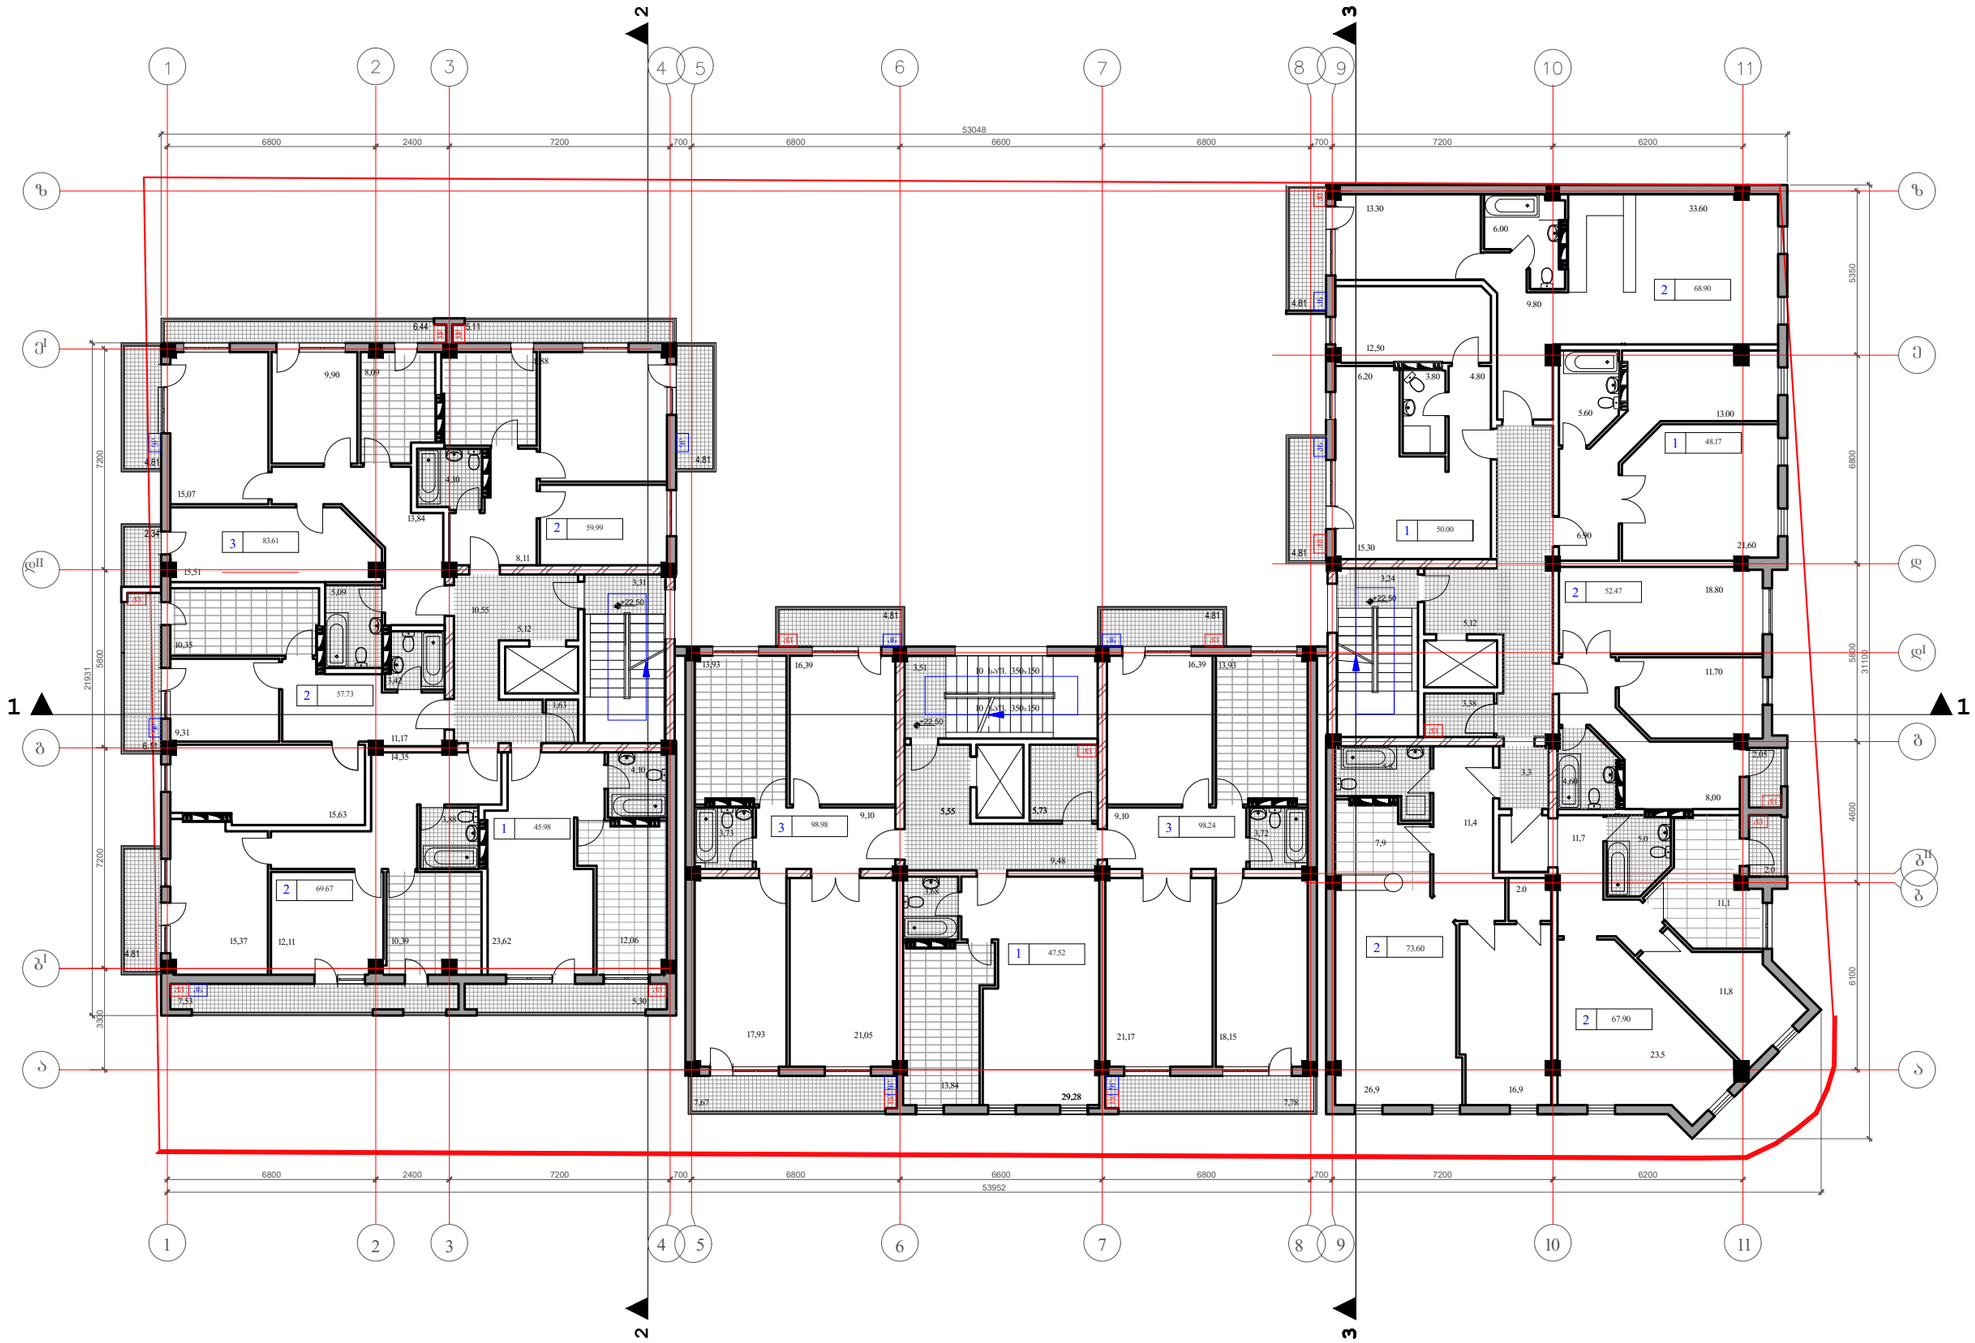

შენიშვნები:

1. ნახაზზე ზომები მოცემულია მმ-ში
2. ნახაზზე ნიშნულები მოცემულია მ-ში

დაკვეთა	CAD. FILE	ფორმატი	თარიღი
02.11	dwg	A3	2011

შესწორება

შენიშვნა:

პიროგითი აღნიშვნები:

3

კონდენციონერის გარე ბლოკი

გათბობის ძვაბი (მოწყობილია აიგნის მოაჯირის სიმაღლეში)

ნახაზის დასახელება:

გეგმა +22.50 ნიშნულზე

ობიექტის დასახელება:

მრავალფუნქციური მრავალბინიანი საცხოვრებელი სახლი

დამკვეთი:		
მისამართი:		
მთავარი არქიტექტორი	ვ. აბრამიშვილი	
შესრულა	ვ. აბრამიშვილი	

GIGI GVALIA DESIGN

შპს. "გიგი გვალია დიზაინი"
არქიტექტურული კომპანია
TEL. (+995 93) 32 01 06.

სტ.	მასშ.	ფურც.	ფურც. რ	ვარ.
ა.პ.	1:200	ა-9	26	ა

მერვე სართულის გეგმა +25.80 ნიშნულზე მ.1:200

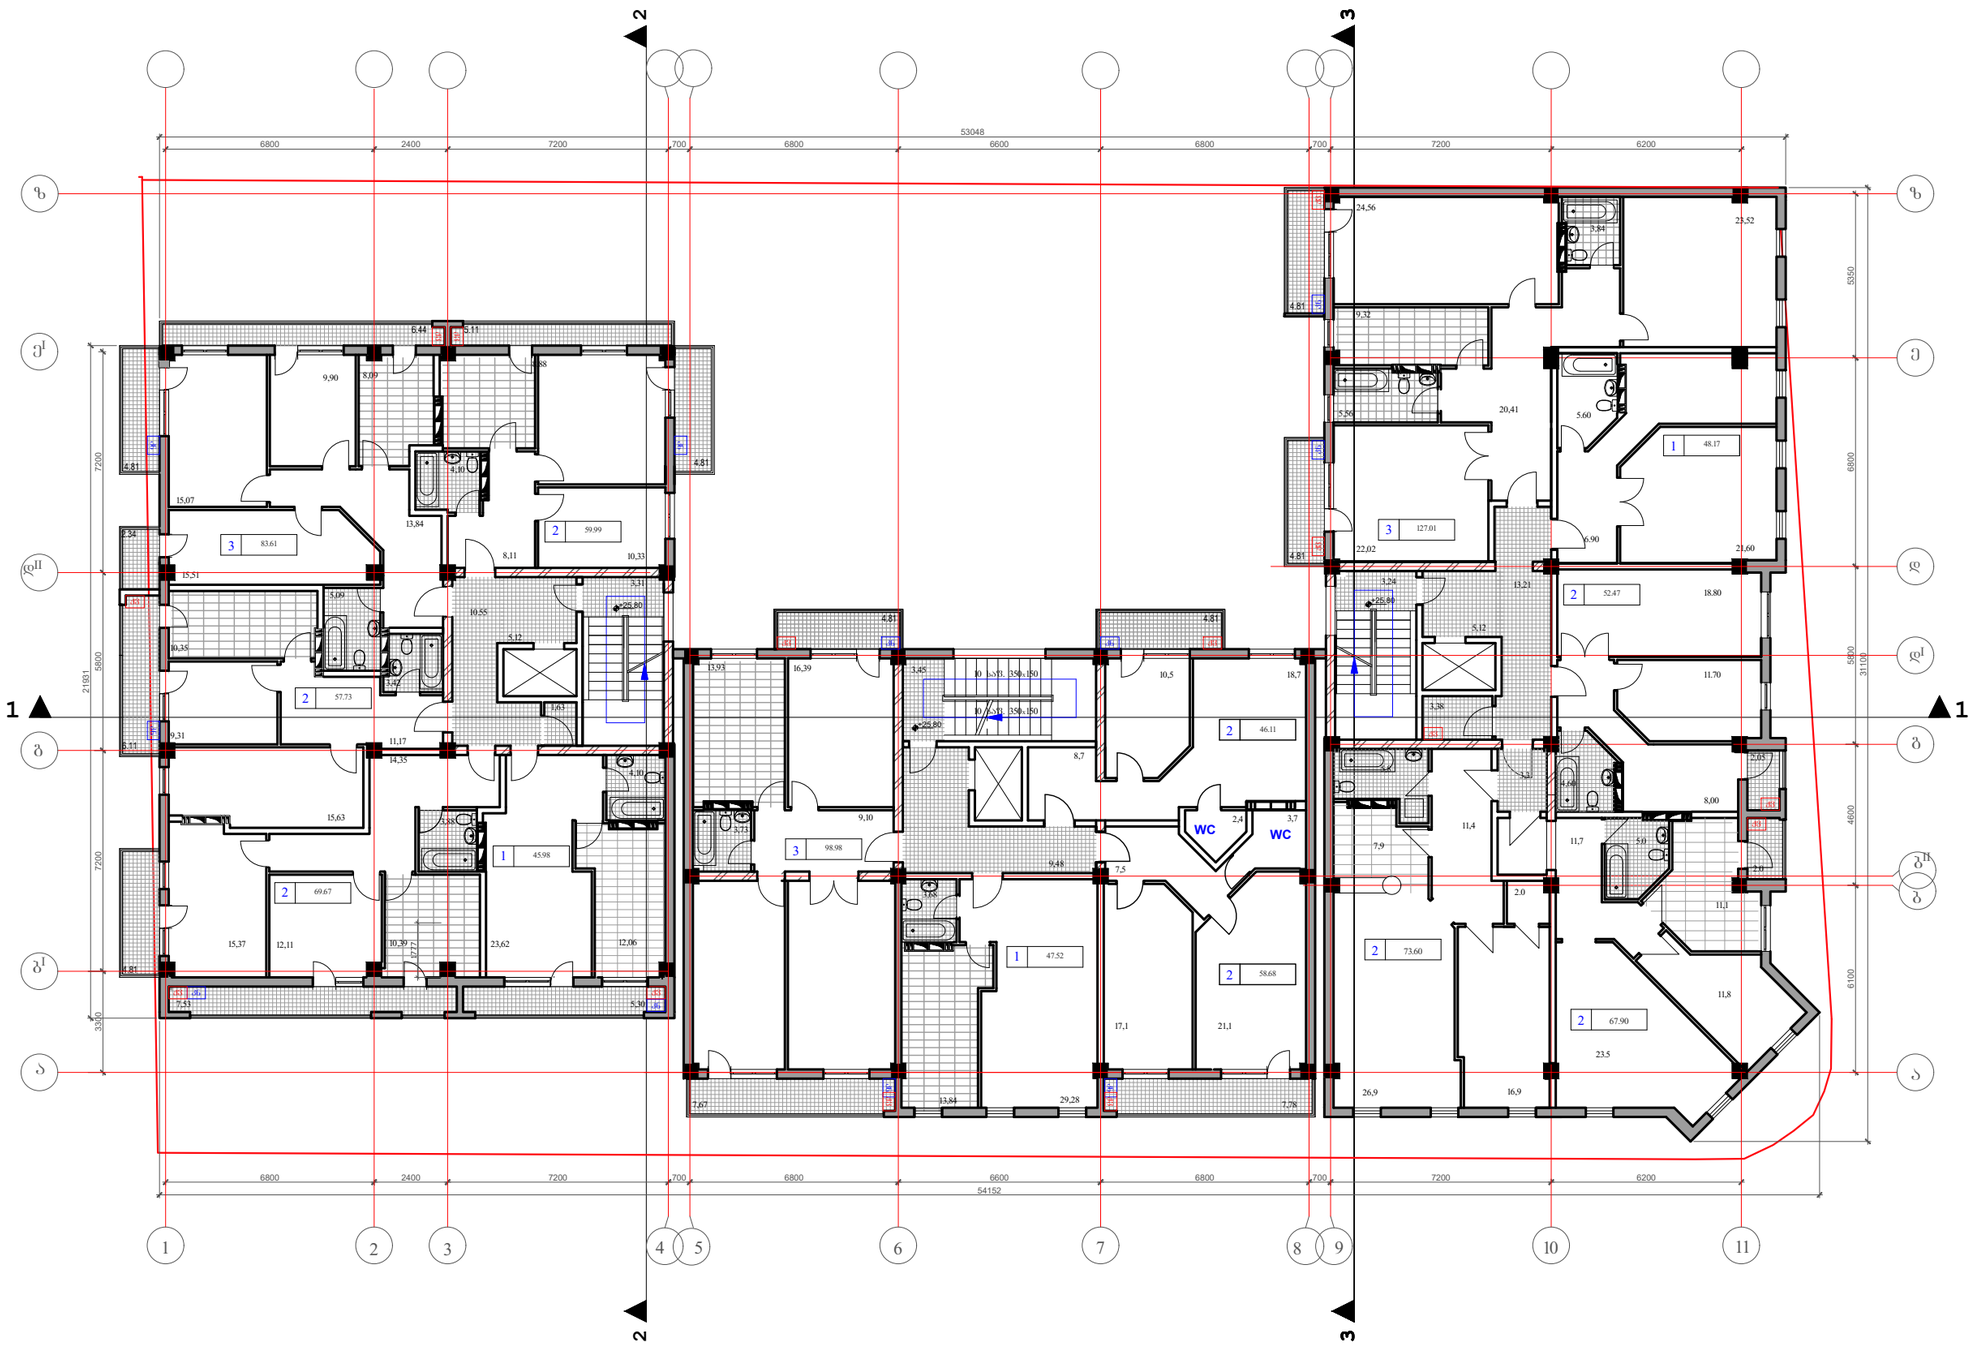

შენიშვნები:

1. ნახაზზე ზომები მოცემულია მმ-ში
2. ნახაზზე ნიშნულები მოცემულია მ-ში

დაკვეთა	CAD. FILE	ფორმატი	თარიღ
02.11	dwg	A3	2011

შესწორება

შენიშვნა:

აეროგაითი აღნიშვნები:

3

ჰნ კონდეციონერის გარე ბლოკი

ჰვ გათბობის ჭკაბი (მოწყობილია აივნის მოპირკეთების სიმაღლეში)

ნახაზის დასახელება:

გეგმა +25.80 ნიშნულზე

ობიექტის დასახელება:

მრავალფუნქციური მრავალბინიანი საცხოვრებელი სახლი

დამკვეთი:		
მისამართი:		
მთავარი არქიტექტორი	ვ. აბრამიშვილი	
შესრულა	ვ. აბრამიშვილი	

GIGI GVALIA DESIGN
შპს. "ბიბი გვალია დიზაინი"
არქიტექტურული კომპანია
TEL. (+995 93) 32 01 06.

სტ.	მასშ.	ფურც.	ფურც. რ	ვარ.
ა.პ.	1:200	ა-10	26	ა

მეცხრე სართულის გეგმა +29.10 ნიშნულზე მ.1:200

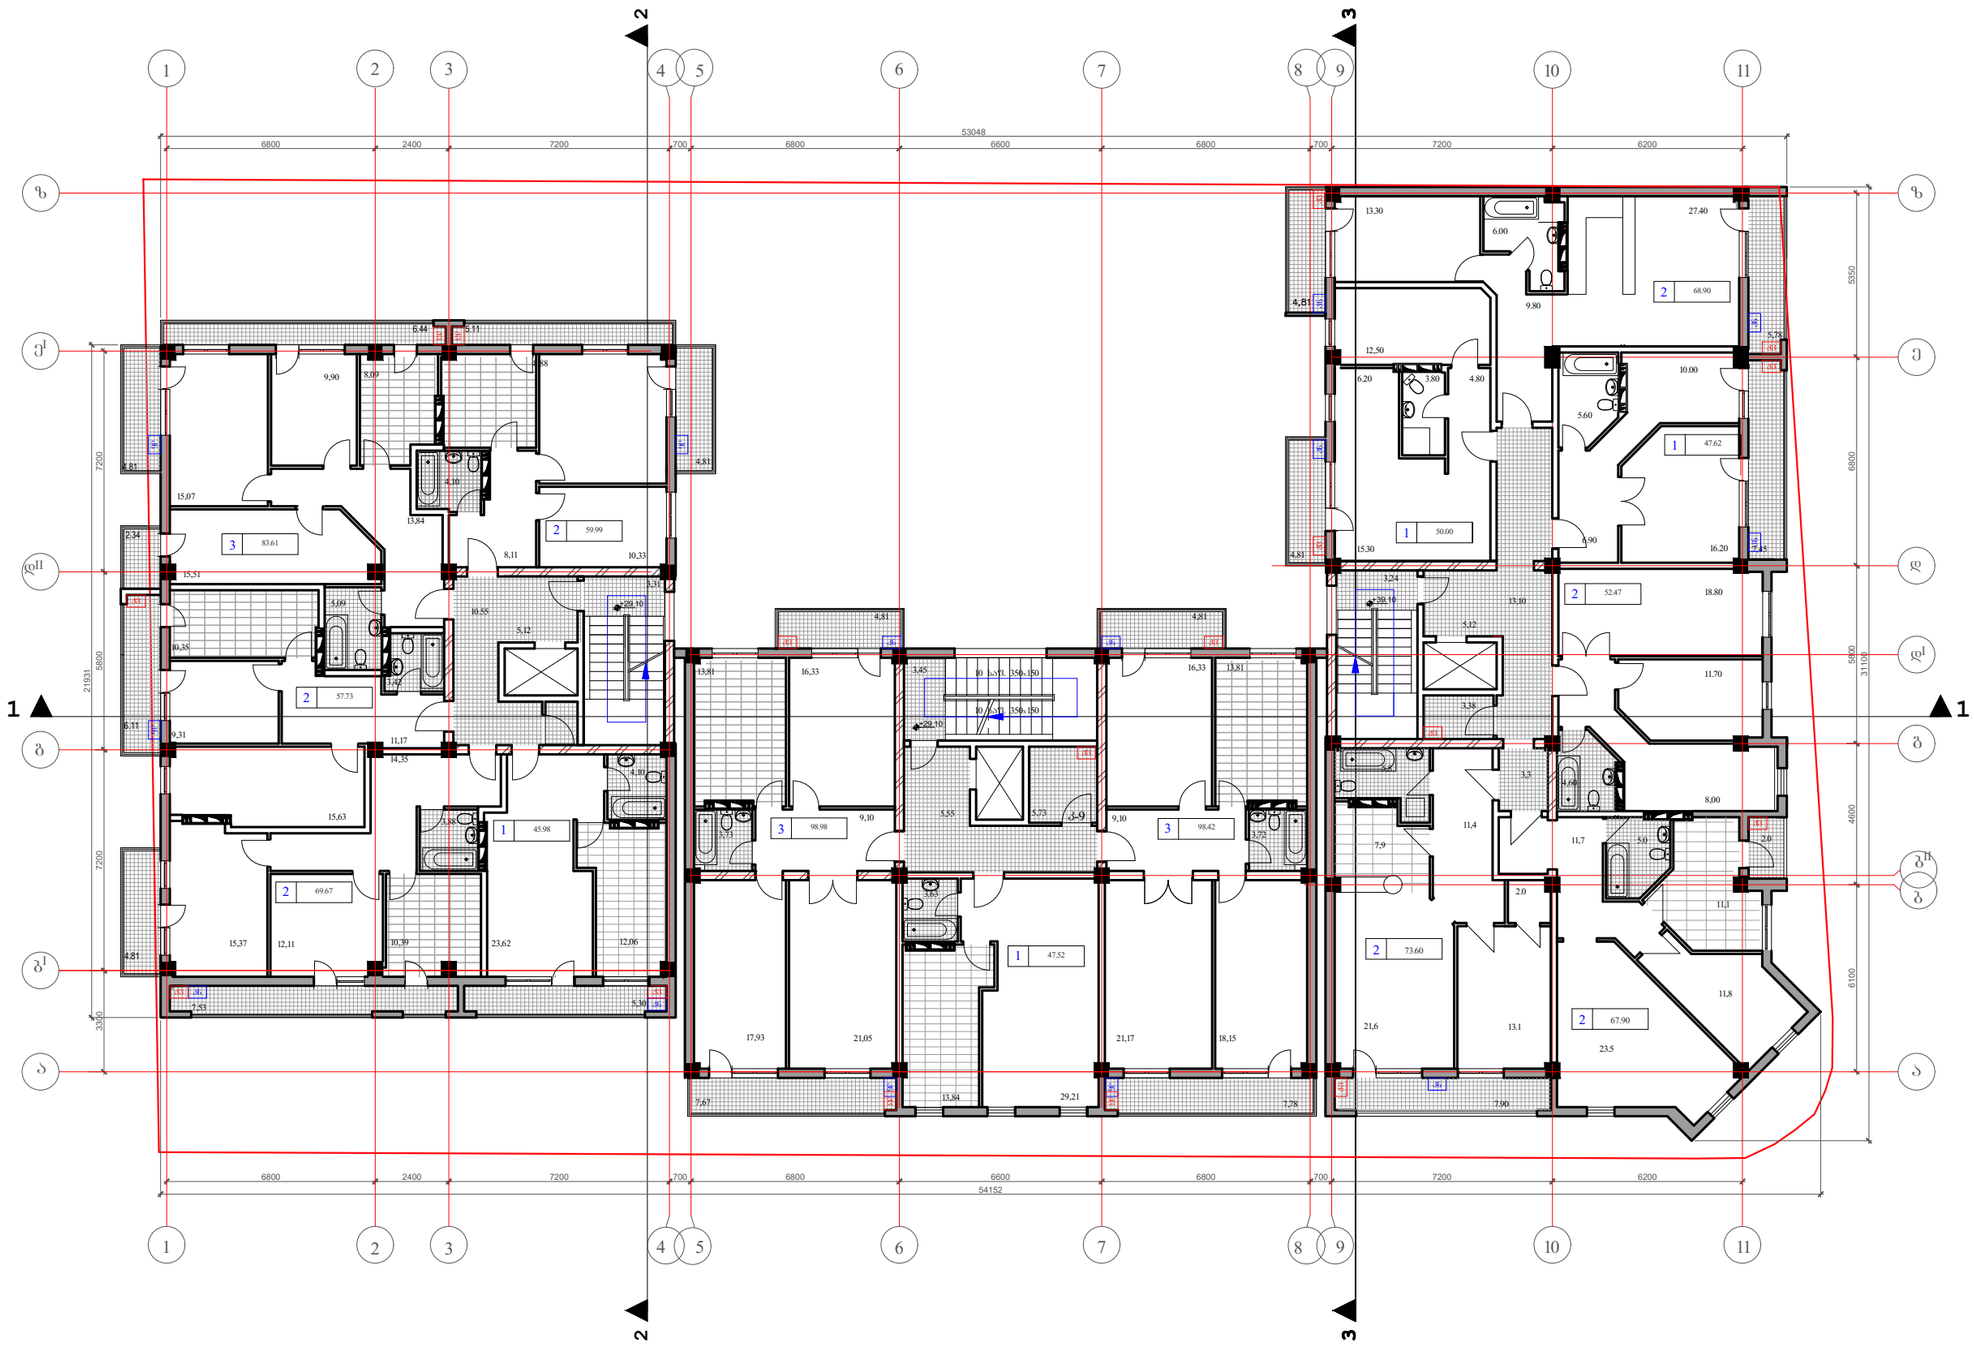

შენიშვნები:

1. ნახაზზე ზომები მოცემულია მმ-ში
2. ნახაზზე ნიშნულები მოცემულია მ-ში

დაკვეთა	CAD. FILE	ფორმატი	თარიღი
02.11	dwg	A3	2011

შესწორება

შენიშვნა:

აპრობაციი აღნიშვნები:

3

კონსტრუქციის ბარე ბლოკი

გათბობის ძველი (მოუწყობილია აისნის მოპირკეთების სიმაღლეში)

ნახაზის დასახელება:

გეგმა +29.10 ნიშნულზე

ობიექტის დასახელება:

მრავალფუნქციური მრავალბინიანი საცხოვრებელი სახლი

დამკვეთი:		
მისამართი:		
მთავარი არქიტექტორი	ვ. აბრამიშვილი	
შესრულა	ვ. აბრამიშვილი	

GIGI GVALIA DESIGN

შპს. "გიგი გვალია დიზაინი"
არქიტექტურული კომპანია
TEL. (+995 93) 32 01 06.

სტ.	მასშ.	ფურც.	ფურც. რ	ვარ.
ა.პ.	1:200	ა-11	26	ა

დაკვეთა	CAD. FILE	ფორმატი	თარიღი
02.11	dwg	A3	2011

შესყორება

შენიშვნა:

მეათე სართულის გეგმა +32.40 ნიშნულზე მ.1:200

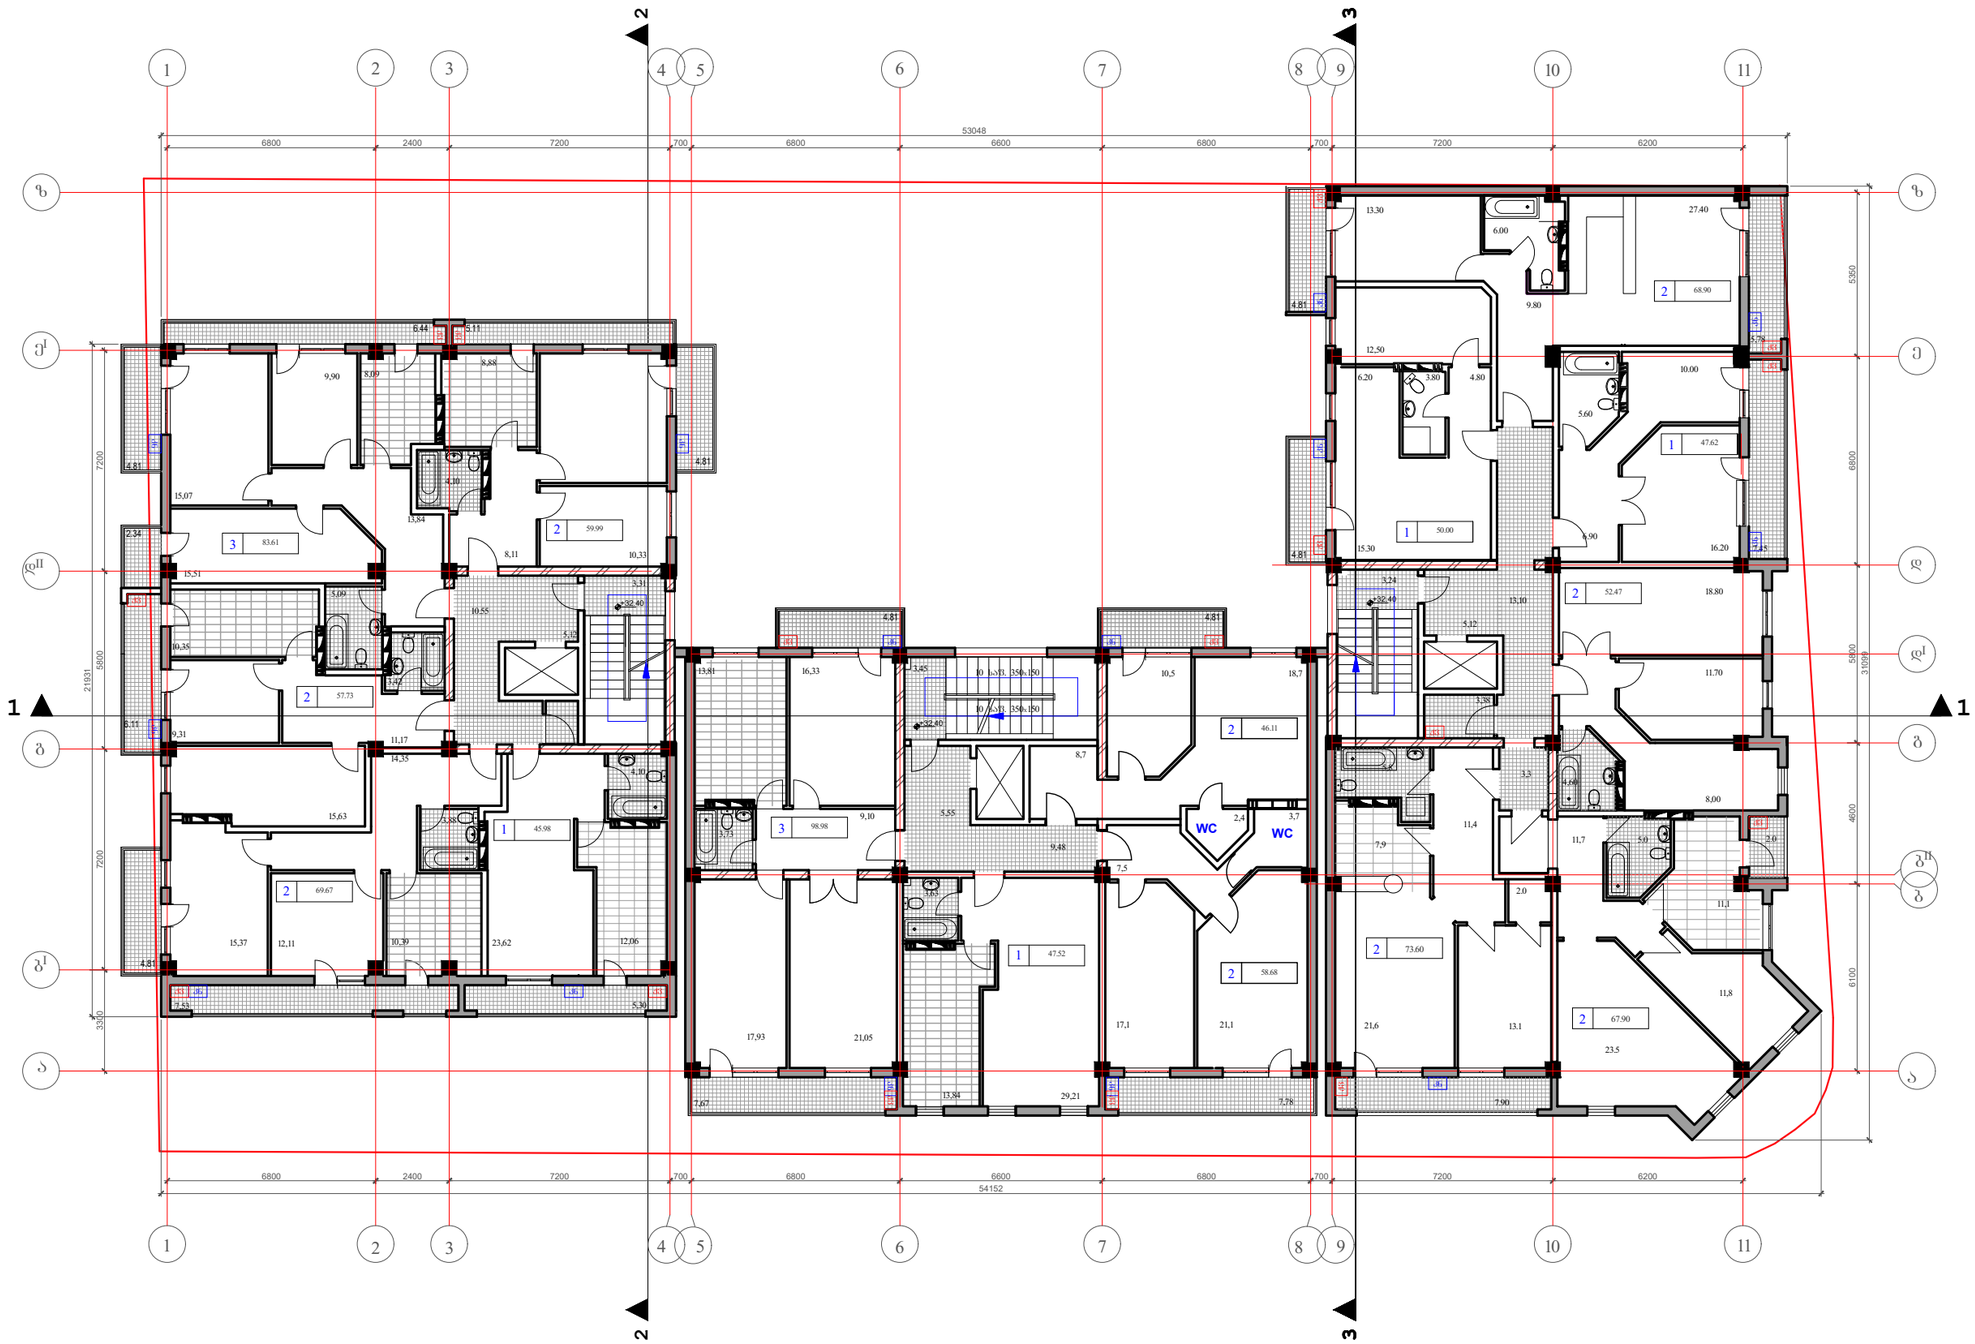

შენიშვნები:

1. ნახაზზე ზომები მოცემულია მმ-ში
2. ნახაზზე ნიშნულები მოცემულია მ-ში

აეროგებითი აღნიშვნები:

ბნ კონდენციონერის გარე ბლოკი

ძვ გათბობის ძვაბი (მოწყობილია აივნის მოპირკეთების სიმაღლეში)

ნახაზის დასახელება:

გეგმა +42.40 ნიშნულზე

ობიექტის დასახელება:

მრავალფუნქციური მრავალბინიანი საცხოვრებელი სახლი

დამკვეთი:		
მისამართი:		
მთავარი არქიტექტორი	ვ. აბრამიშვილი	
შესრულა	ვ. აბრამიშვილი	

GIGI GVALIA DESIGN
შპს. "გიგი გვალია დიზაინი"
არქიტექტურული კომპანია
TEL. (+995 93) 32 01 06.

ს/ფ.	მასშ.	ფურც.	ფურც. რ	ვარ.
ა.პ.	1:200	ა-12	26	ა

მეთერთმეტე სართულის გეგმა +35.70 ნიშნულზე მ.1:200

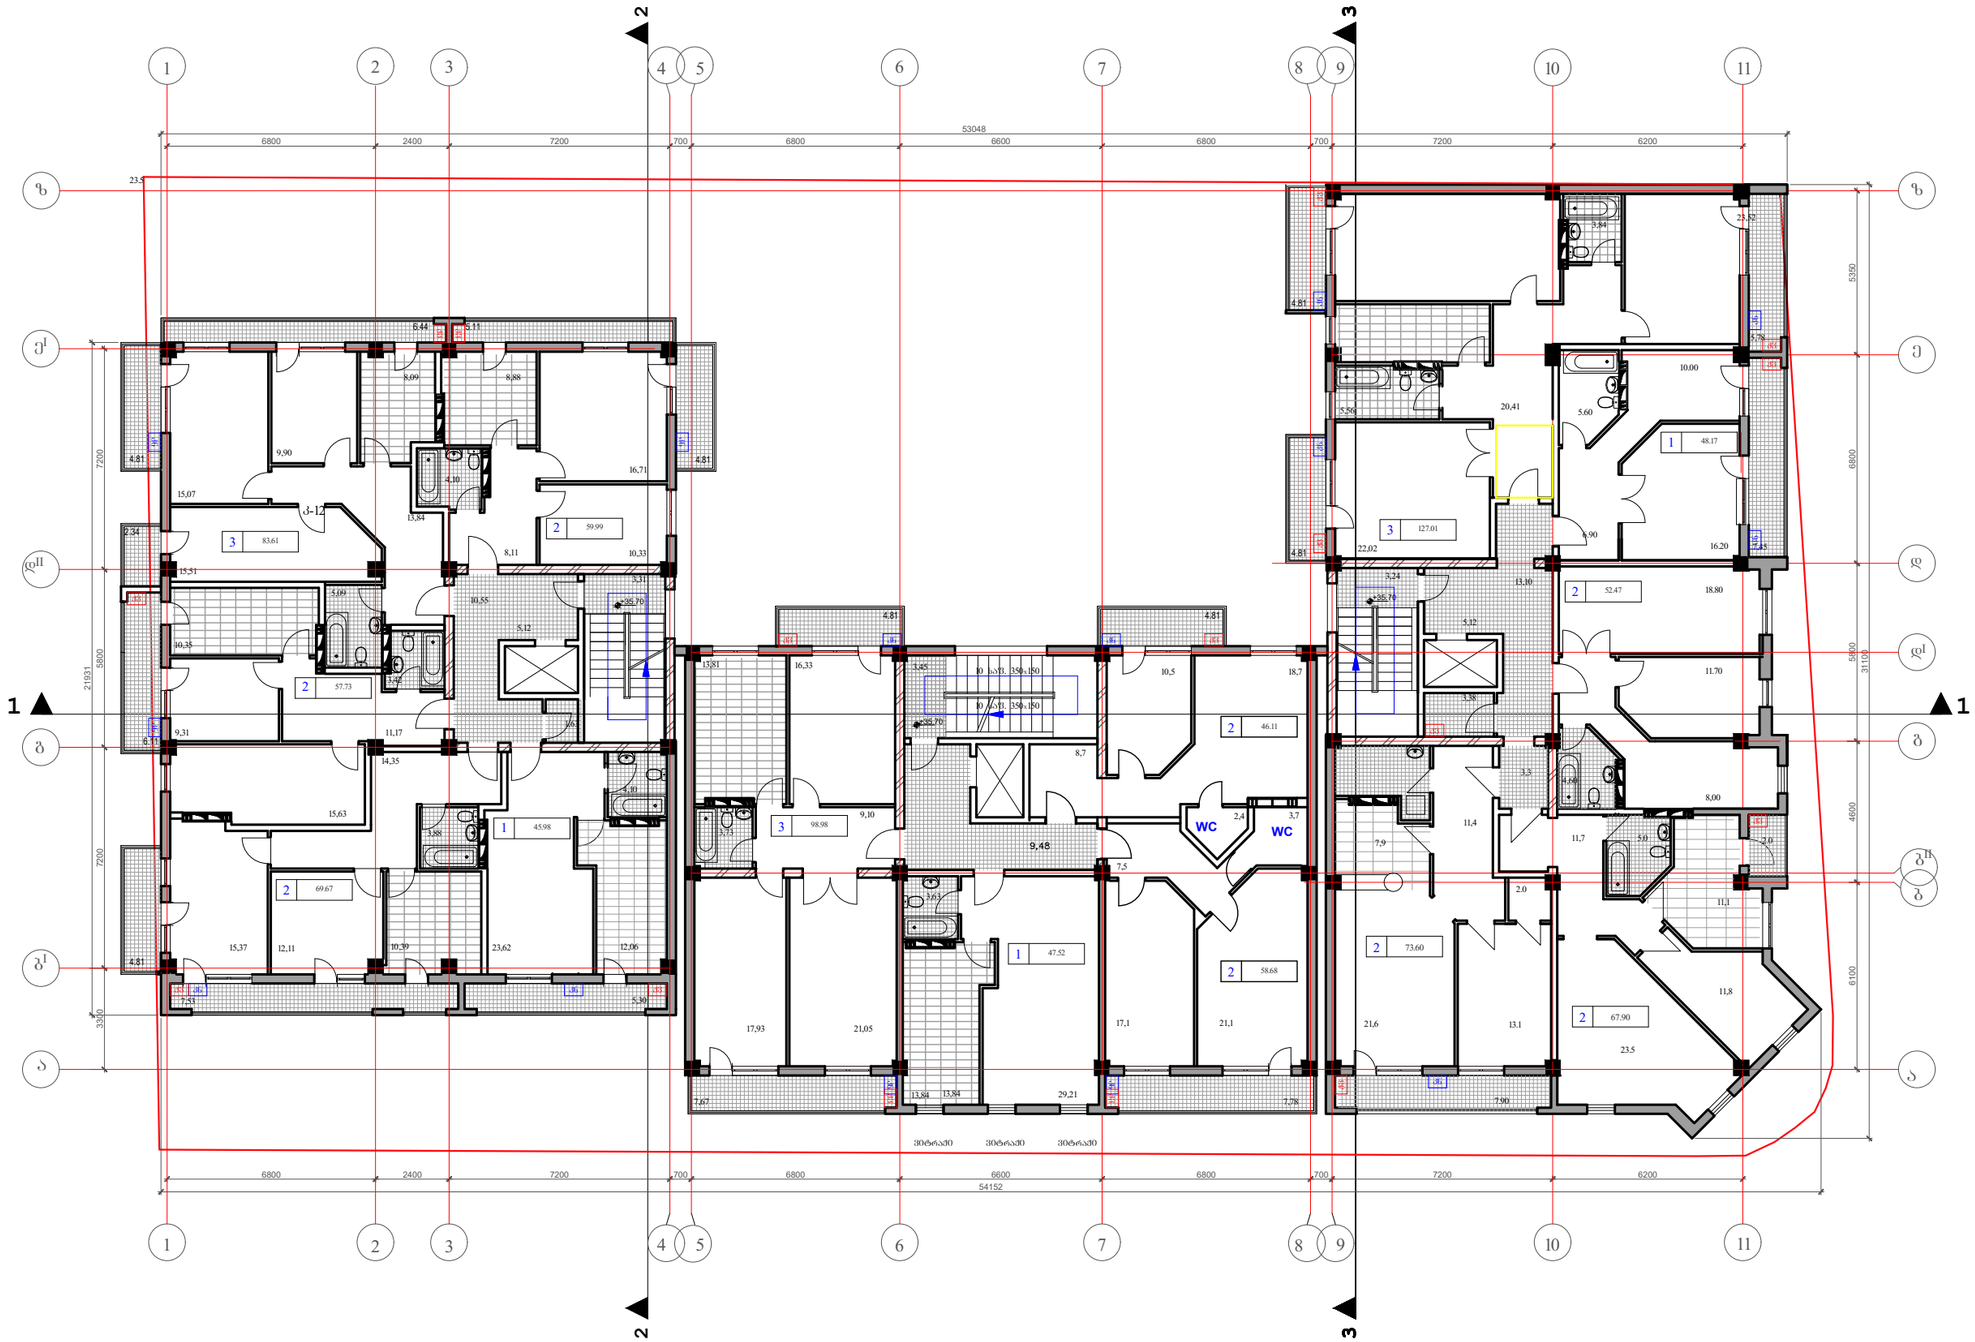

შენიშვნები:

1. ნახაზზე ზომები მოცემულია მმ-ში
2. ნახაზზე ნიშნულები მოცემულია მ-ში

დაკვეთა	CAD. FILE	ფორმატი	თარიღი
02.11	dwg	A3	2011

შესყორება

შენიშვნა:

აიროვანით აღნიშვნები:

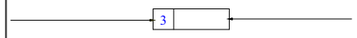

ა6 კონდენციონერის გარე ბლოკი

ა8 გათბობის ქვაბი (მოწყობილია აივნის მოპირკეთების სიმაღლეში)

ნახაზის დასახელება:

გეგმა +35.70 ნიშნულზე

ობიექტის დასახელება:

მრავალფუნქციური მრავალბინიანი საცხოვრებელი სახლი

დამკვეთი:		
მისამართი:		
მთავარი არქიტექტორი	ვ. აბრამიშვილი	
შესრულა	ვ. აბრამიშვილი	

GIGI GVALIA DESIGN

შპს. "ბიბი გვალია დიზაინი"
არქიტექტურული კომპანია
TEL. (+995 93) 32 01 06.

სტ.	მასშ.	ფურც.	ფურც. რ	ვარ.
ა.პ.	1:200	ა-13	26	ა

მეთორმეტე სართულის გეგმა +39.00 ნიშნულზე მ.1:200

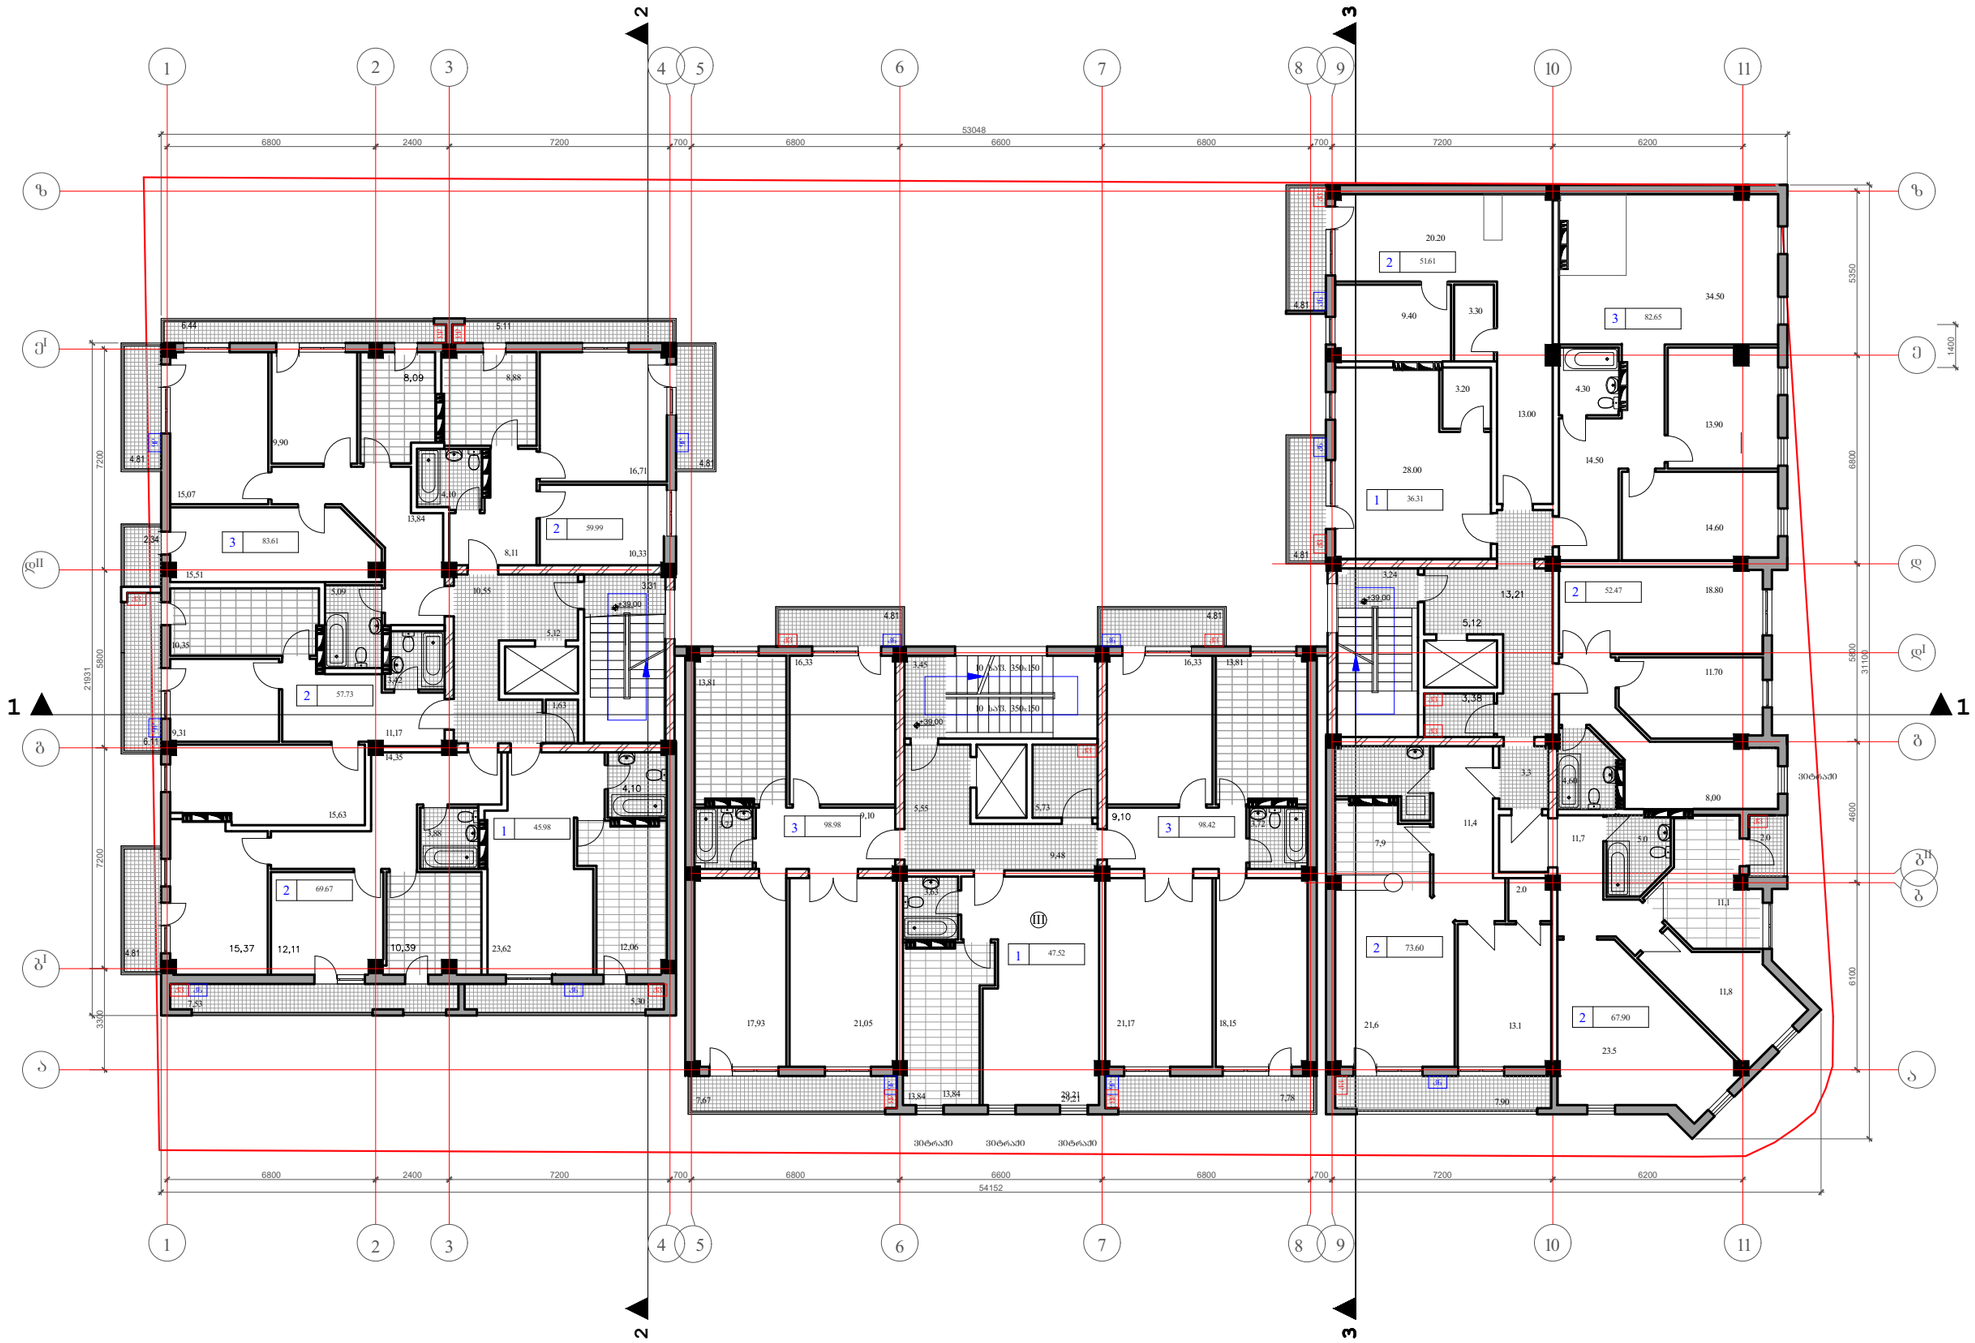

შენიშვნები:

1. ნახაზზე ზომები მოცემულია მმ-ში
2. ნახაზზე ნიშნულები მოცემულია მ-ში

დაკვეთა	CAD. FILE	ფორმატი	თარიღ
02.11	dwg	A3	2011

შესრულება

შენიშვნა:

აეროგაითი აღნიშვნები:

3

კონდეციონერის გარე ბლოკი

გათბობის ძვაბი (მოწყობილია აივნის მოაჯირის სიმაღლეში)

ნახაზის დასახელება:

გეგმა +39.00 ნიშნულზე

ობიექტის დასახელება:

მრავალფუნქციური მრავალბინიანი საცხოვრებელი სახლი

დამკვეთი:		
მისამართი:		
მთავარი არქიტექტორი	ვ. აბრამიშვილი	
შესრულა	ვ. აბრამიშვილი	

GIGI GVALIA DESIGN

შპს. "ბიბი გვალია დიზაინი"
არქიტექტურული კომპანია
TEL. (+995 93) 32 01 06.

სტ.	მასშ.	ფურც.	ფურც. რ	ვარ.
ა.პ.	1:200	ა-14	26	ა

მეცამეტე სართულის გეგმა +42.30 ნიშნულზე მ.1:200

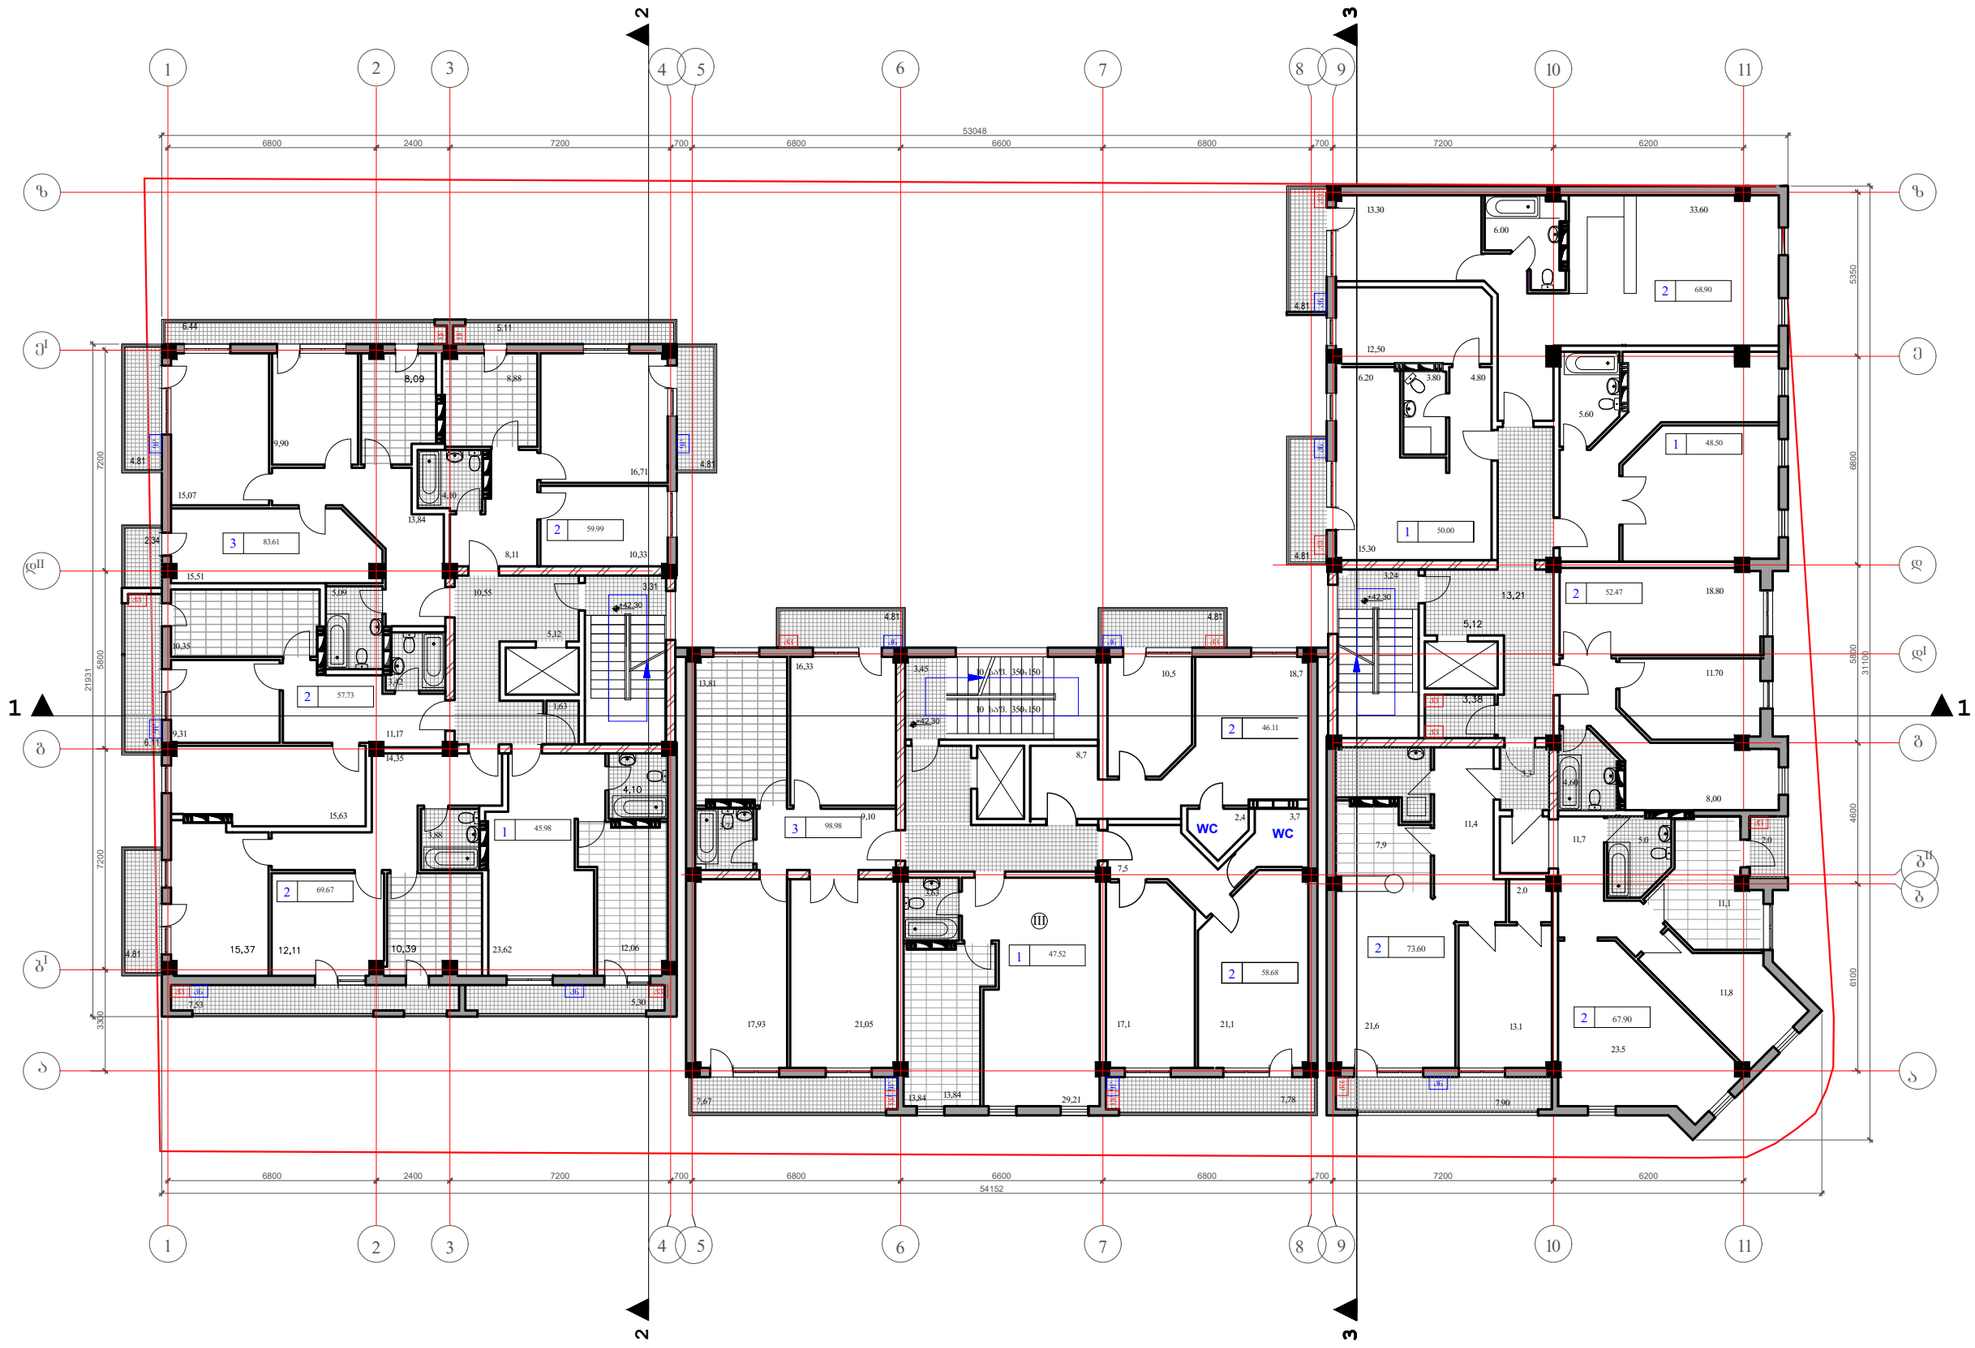

შენიშვნები:

1. ნახაზზე ზომები მოცემულია მმ-ში
2. ნახაზზე ნიშნულები მოცემულია მ-ში

დაკვეთა	CAD. FILE	ფორმატი	თარიღ
02.11	dwg	A3	2011

შესრულება

შენიშვნა:

აიროზითი აღნიშვნები:

3

ჰნ კონდენციონერის გარე ბლოკი

ჰვ გათბობის ჭვაბი (მოწყობილია აივნის მოაჯირის სიმაღლეში)

ნახაზის დასახელება:

გეგმა +42.30 ნიშნულზე

ობიექტის დასახელება:

მრავალფუნქციური მრავალბინიანი საცხოვრებელი სახლი

დამკვეთი:		
მისამართი:		
მთავარი არქიტექტორი	ვ. აბრამიშვილი	
შესრულა	ვ. აბრამიშვილი	

GIGI GVALIA DESIGN

შპს. "ბიბი გვალია დიზაინი"
არქიტექტურული კომპანია
TEL. (+995 93) 32 01 06.

სტ.	მასშ.	ფურც.	ფურც. რ	ვარ.
ა.პ.	1:200	ა-15	26	ა

მეთოთხმეტე სართულის გეგმა +45.60 ნიშნულზე მ.1:200

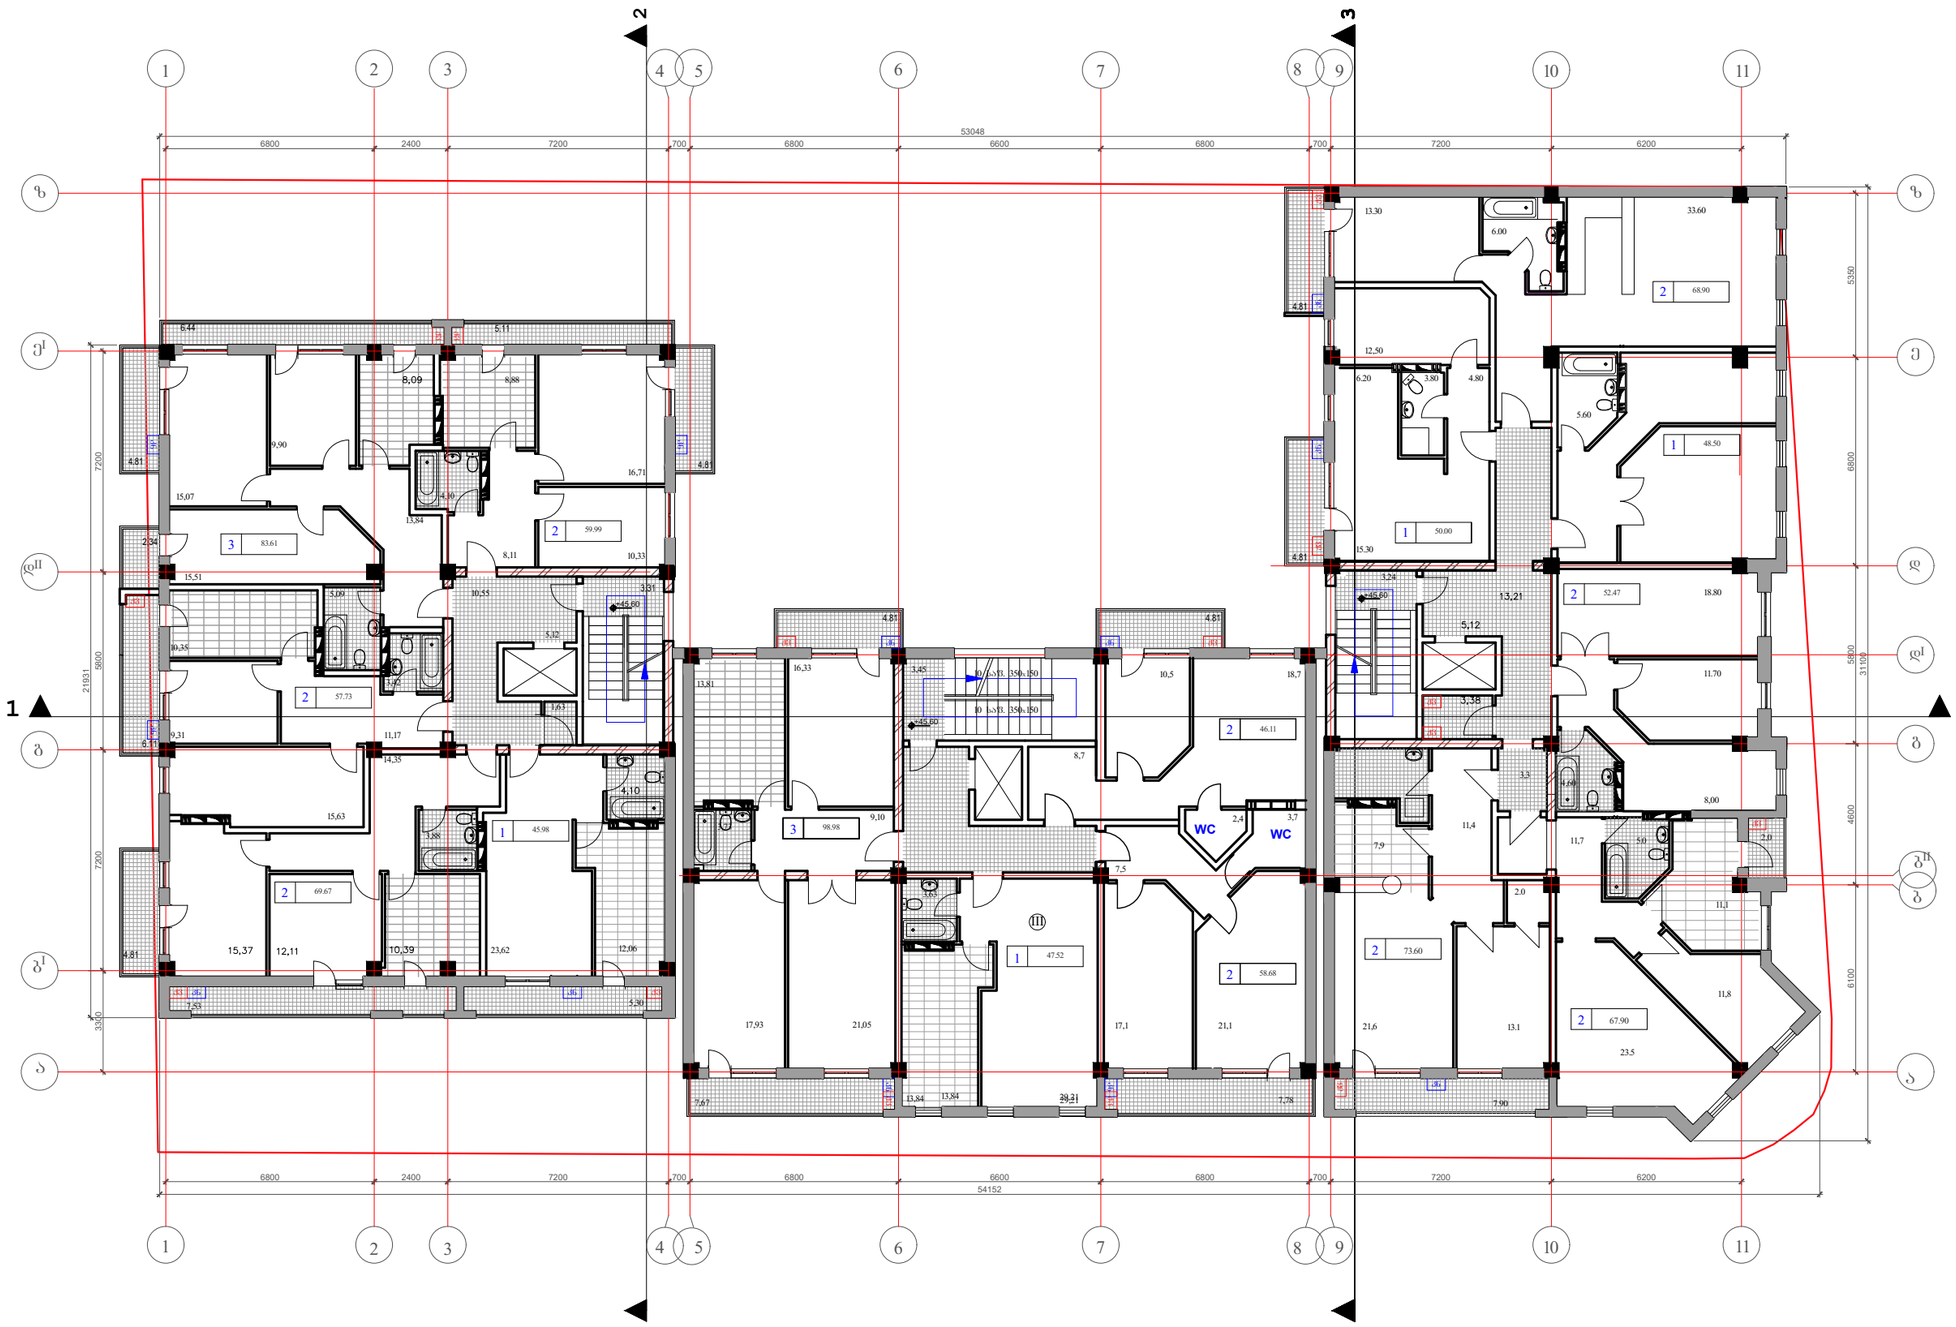

შენიშვნები:

1. ნახაზზე ზომები მოცემულია მმ-ში
2. ნახაზზე ნიშნულები მოცემულია მ-ში

დაკვეთა	CAD. FILE	ფორმატი	თარიღი
02.11	dwg	A3	2011

შესრულება

შენიშვნა:

არქიტექტურული აღნიშვნები:

3

კონსტრუქციების გარე ბლოკი

გამბრობის ჭაბი (მოწყობილია აივნის მოპირკეთების სიმაღლეში)

ნახაზის დასახელება:

გეგმა +45.60 ნიშნულზე

ობიექტის დასახელება:

მრავალფუნქციური მრავალბინიანი საცხოვრებელი სახლი

დამკვეთი:		
მისამართი:		
მთავარი არქიტექტორი	ვ. აბრამიშვილი	
შესრულა	ვ. აბრამიშვილი	

GIGI GVALIA DESIGN

შპს. "ბიბი გვალია დიზაინი"
არქიტექტურული კომპანია
TEL. (+995 93) 32 01 06.

სტ.	მასშ.	შურც.	შურც. რ	ვარ.
ა.პ.	1:200	ა-16	26	ა

დაკვეთა	CAD. FILE	ფორმატი	თარიღ
02.11	dwg	A3	2011

შესყორება

შენიშვნა:

მეთხუთმეტე სართულის გეგმა +48.90 ნიშნულზე მ.1:200

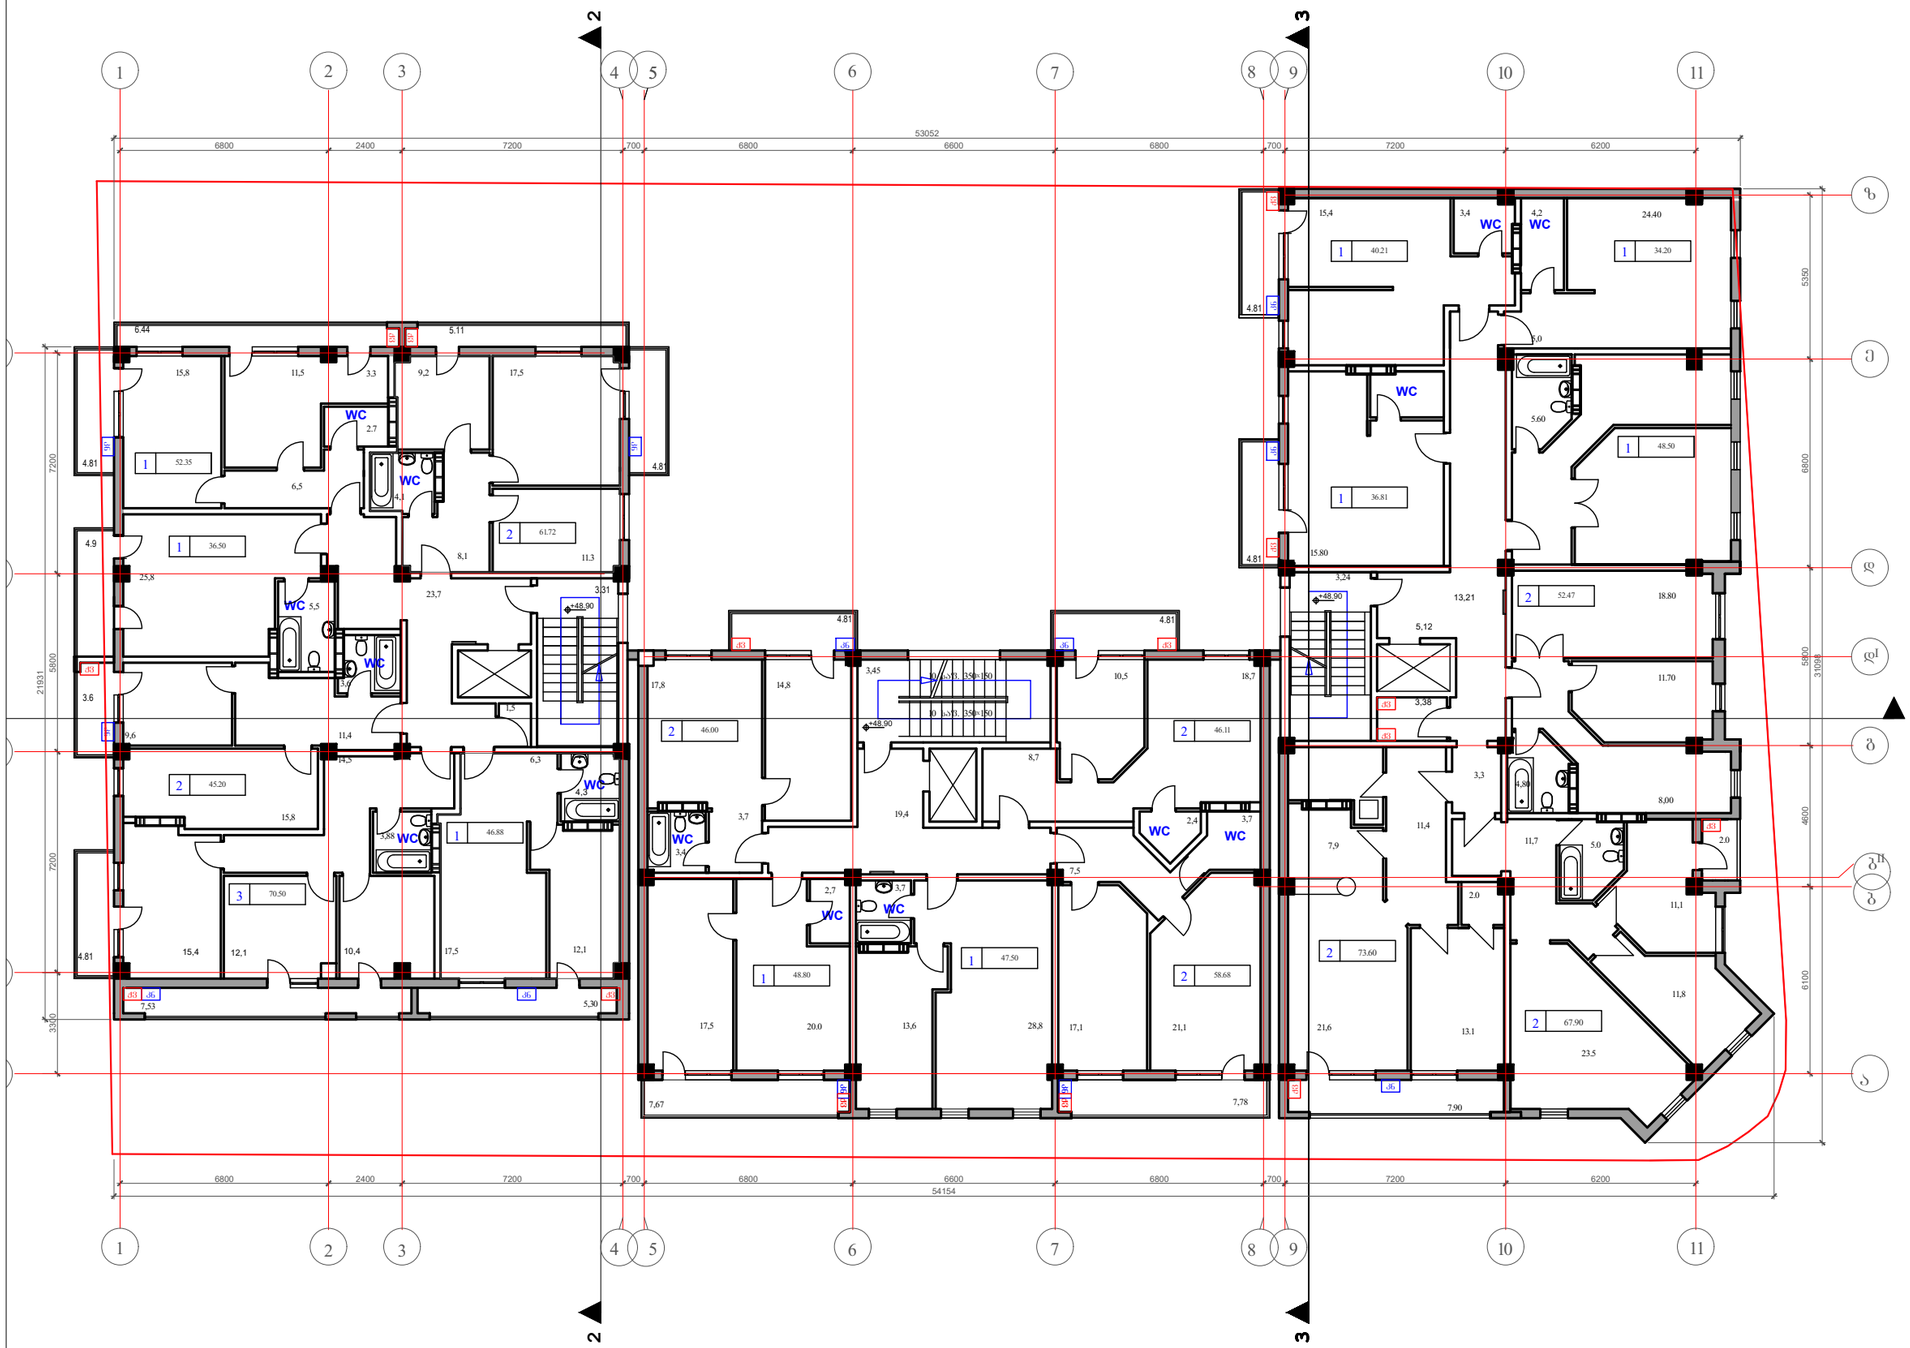

პროგნოზი ადნიშვნები:

869.17	ხხვენის საერთო ფართი (დამხმარე ფართი)

ნახაზის დასახელება:

გეგმა +48.90 ნიშნულზე

ობიექტის დასახელება:

მრავალფუნქციური მრავალბინიანი საცხოვრებელი სახლი

დამკვეთი:		
მისამართი:		
მთავარი არქიტექტორი	ვ. აბრამიშვილი	
შესრულა	ვ. აბრამიშვილი	

GIGI GVALIA DESIGN

შპს. "ბიბი გვალია დიზაინი"
არქიტექტურული კომპანია
TEL. (+995 93) 32 01 06.

სტ.	მას'შ.	ფურც.	ფურც. რ	ვარ.
ა.პ.	1:200	ა-17	26	ა

სამანქანოს გეგმა +51.90 ნიშნულზე მ.1:200

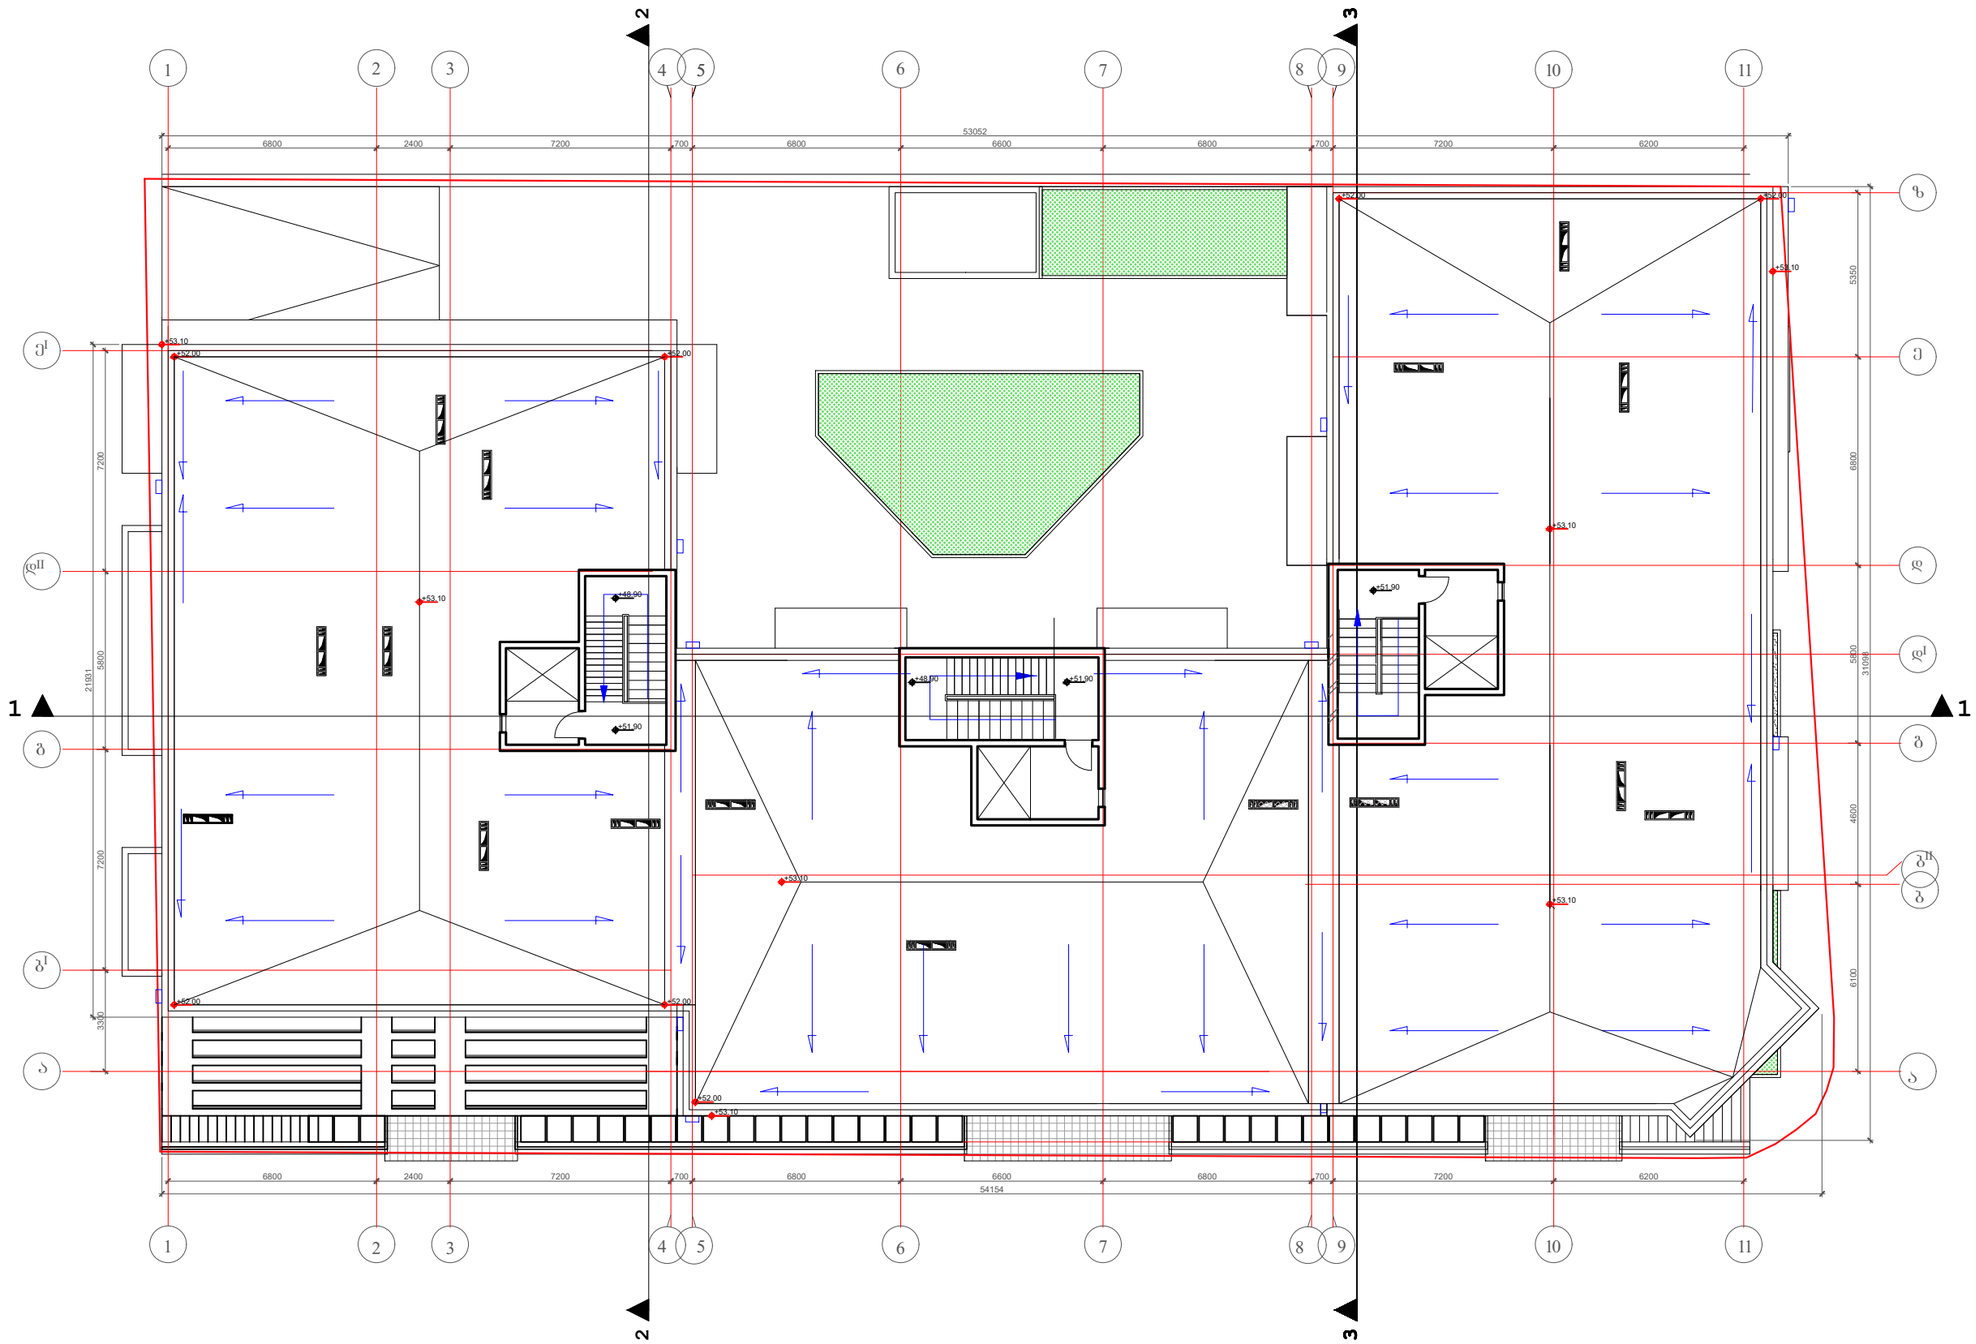

შენიშვნები:

1. ნახაზზე ზომები მოცემულია მმ-ში
2. ნახაზზე ნიშნულები მოცემულია მ-ში

დაკვეთა	CAD. FILE	ფორმატი	თარიღ
02.11	dwg	A3	2011

შესწორება

შენიშვნა:

პირობითი აღნიშვნები:

ნახაზის დასახელება:

სამანქანოს გეგმა +51.90 ნიშნულზე

ობიექტის დასახელება:

მრავალფუნქციური მრავალბინიანი საცხოვრებელი სახლი

დამკვეთი:		
მისამართი:		
მთავარი არქიტექტორი	ვ. აბრამიშვილი	
შესრულა	ვ. აბრამიშვილი	

GIGI GVALIA DESIGN

შპს. "ბიბი გვალია დიზაინი"
არქიტექტურული კომპანია
TEL. (+995 93) 32 01 06.

სტ.	მასშ.	ფურც.	ფურც. რ	ვარ.
ა.პ.	1:200	ა-18	26	ა

სახურავის გეგმა მ.1:200

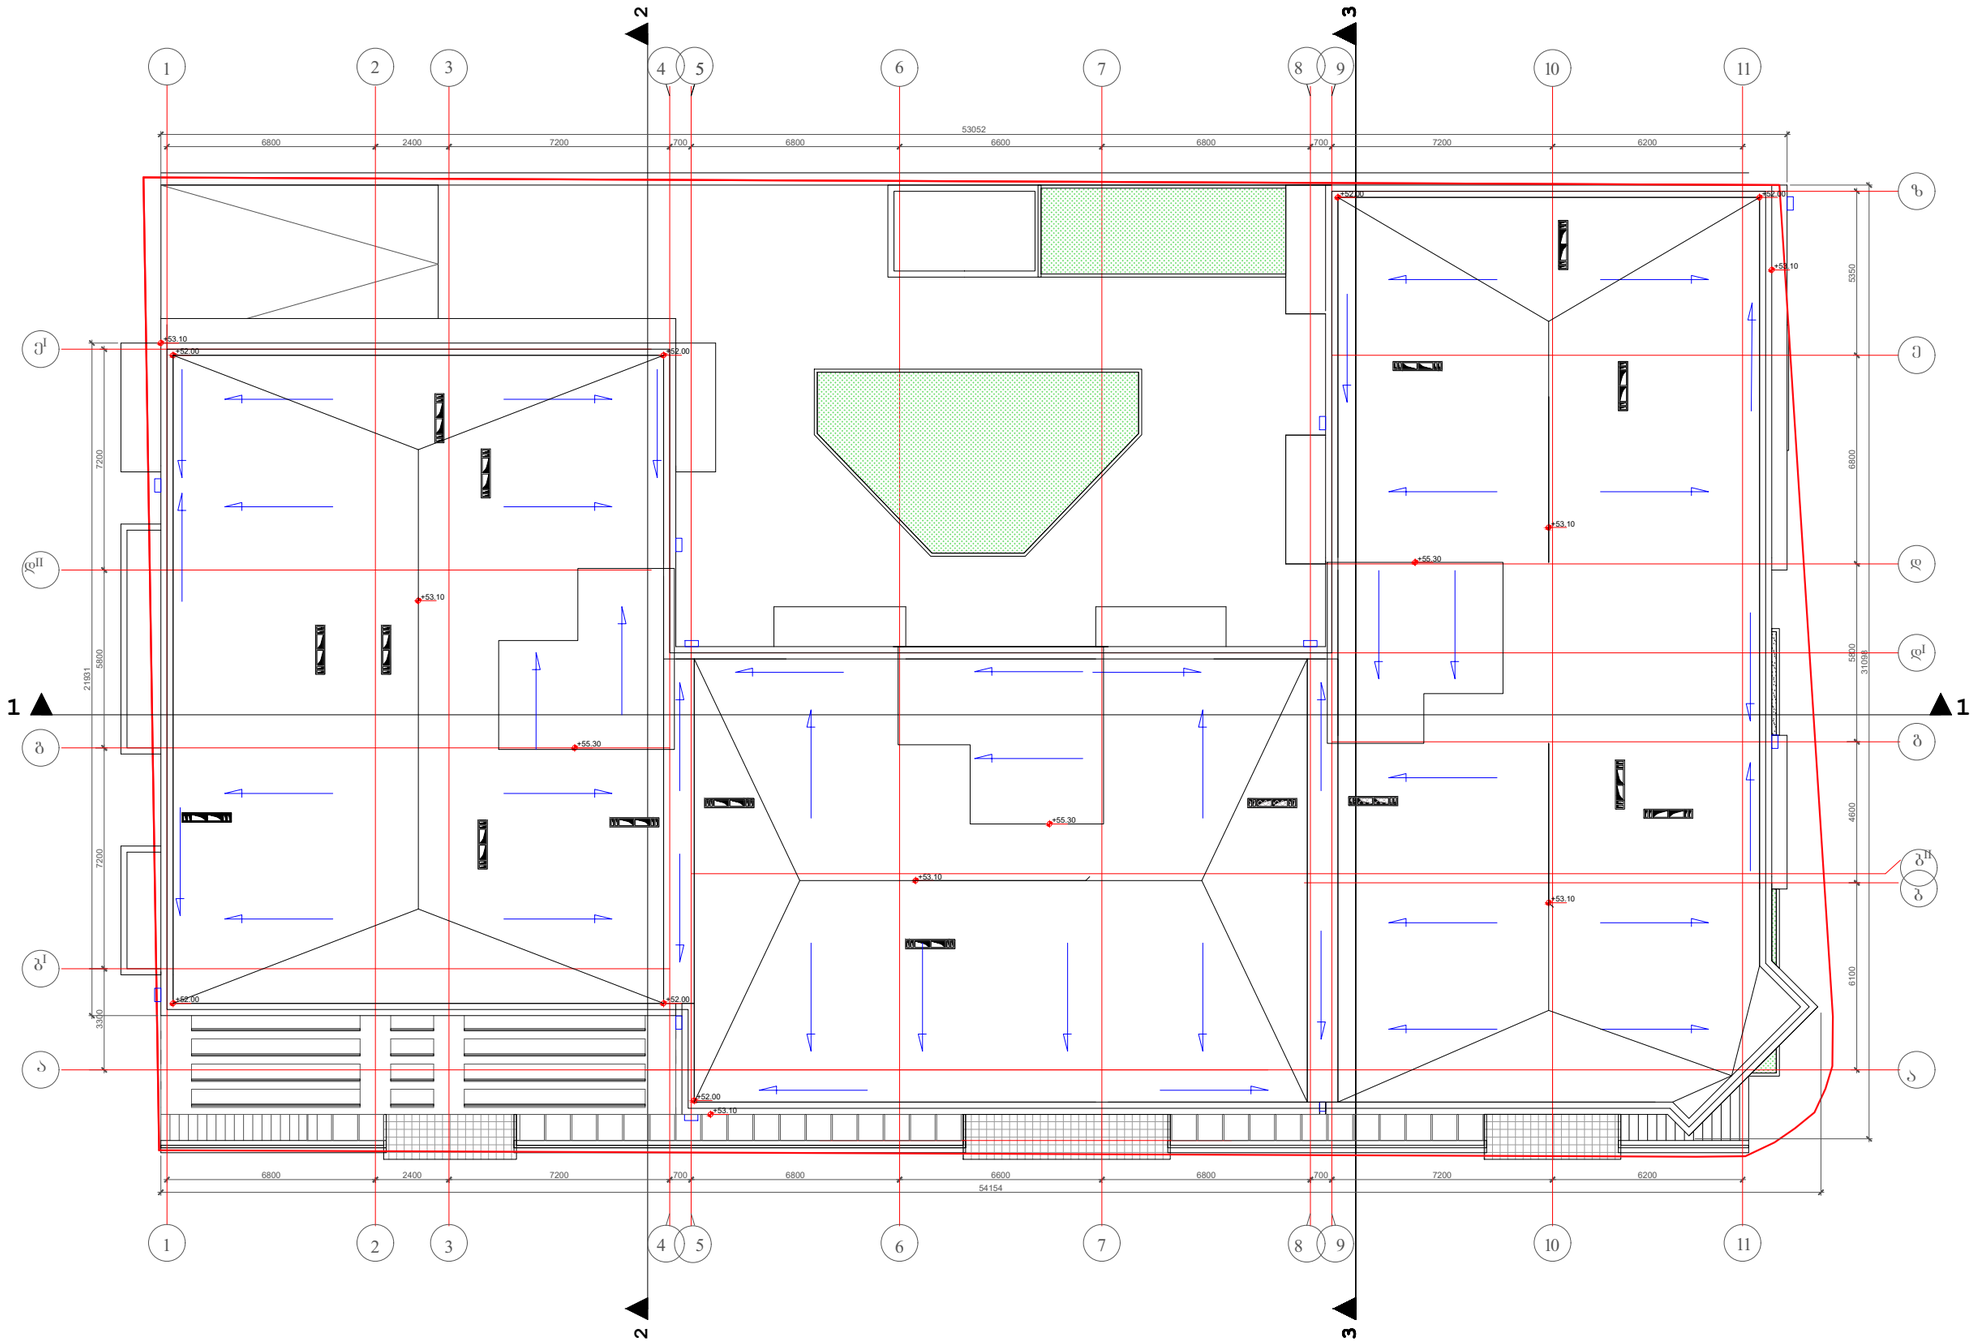

შენიშვნები:

1. ნახაზზე ზომები მოცემულია მმ-ში
2. ნახაზზე ნიშნულები მოცემულია მ-ში

დაკვეთა	CAD. FILE	ფორმატი	თარიღ
02.11	dwg	A3	2011

შესწორება

შენიშვნა:

პიროგითი აღნიშვნები:

ნახაზის დასახელება:

სახურავის გეგმა

ობიექტის დასახელება:

მრავალფუნქციური მრავალბინიანი საცხოვრებელი სახლი

დამკვეთი:	
მისამართი:	
მთავარი არქიტექტორი	ვ. აბრამიშვილი
შესრულა	ვ. აბრამიშვილი

GIGI GVALIA DESIGN

შპს. "ბიბი გვალია დიზაინი"
არქიტექტურული კომპანია
TEL. (+995 93) 32 01 06.

სტ.	მასშ.	ფურც.	ფურც. რ	ვარ.
ა.პ.	1:200	ა-18	26	ა