# პირველი სართულის გეგმა
მ 1:200

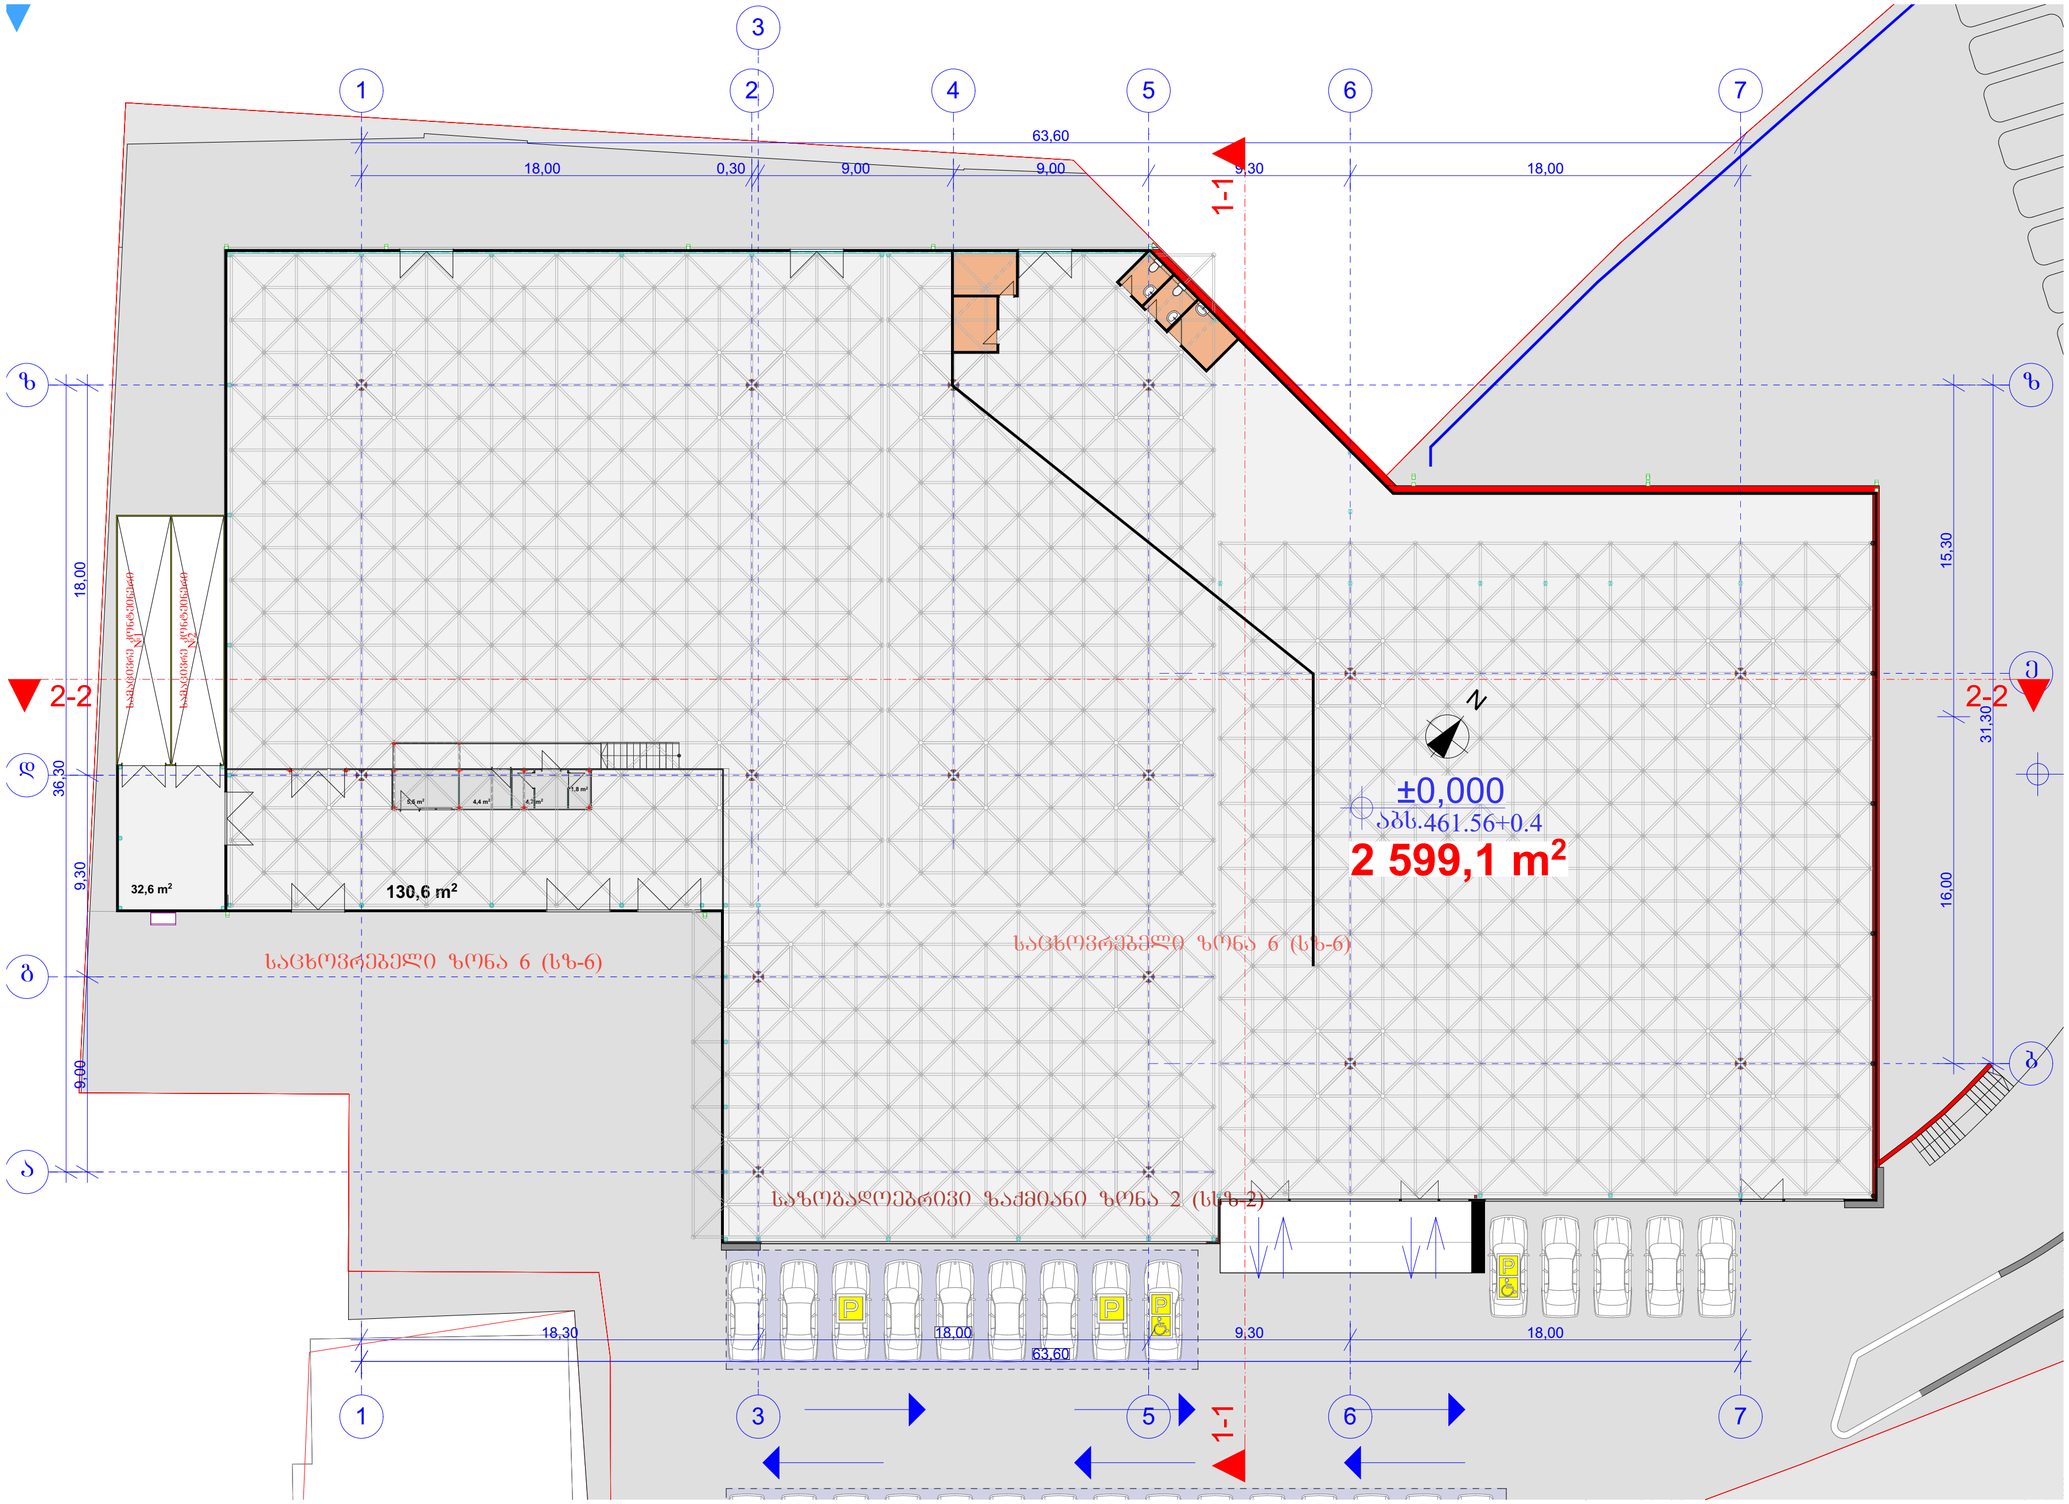


| | | |
|---|---|---|
| ფორმატი A-2 | თებერვალი 2018 | შაილის სახლი |
| | დაკვეთა № | |

ექსპლიკაცია:

პირობითი ნიშნები:

- ნაკვეთის საზღვარი
- ჭრილის ხაზი
- ექსპლიკაციის ნუმერაცია
- არქიტექტურული ნიშული
- განაშენიანების რეგულირების ხაზი

შენიშვნები

მისამართი: შუშელიძის ქუჩა №124

პროექტის სახელწოდება: სავაჭრო ცენტრი

| | | |
|---|---|---|
| სტადია | პროექტი | |
| ფურცელი | ფურცელი | |
| თანამდებობა | გვარი | ხელმოწერა |
| დირექტორი | გ.ჯენდელიანი | |
| არქიტექტორი | ი.გოგიჩაია | |
| კონსტრუქტორი | | |
| შესრულა | | |

საპროექტო ლოგო | მისამართი

BIJI ARCHITECTURE

ო. ლორთქიფანიძის ქუჩა

| | | |
|---|---|---|
| მასშტაბი | | |
| თარიღი | | |
| სტადია | ფურცელი | ფურცლები |
| პროექტი | ა-01 | |

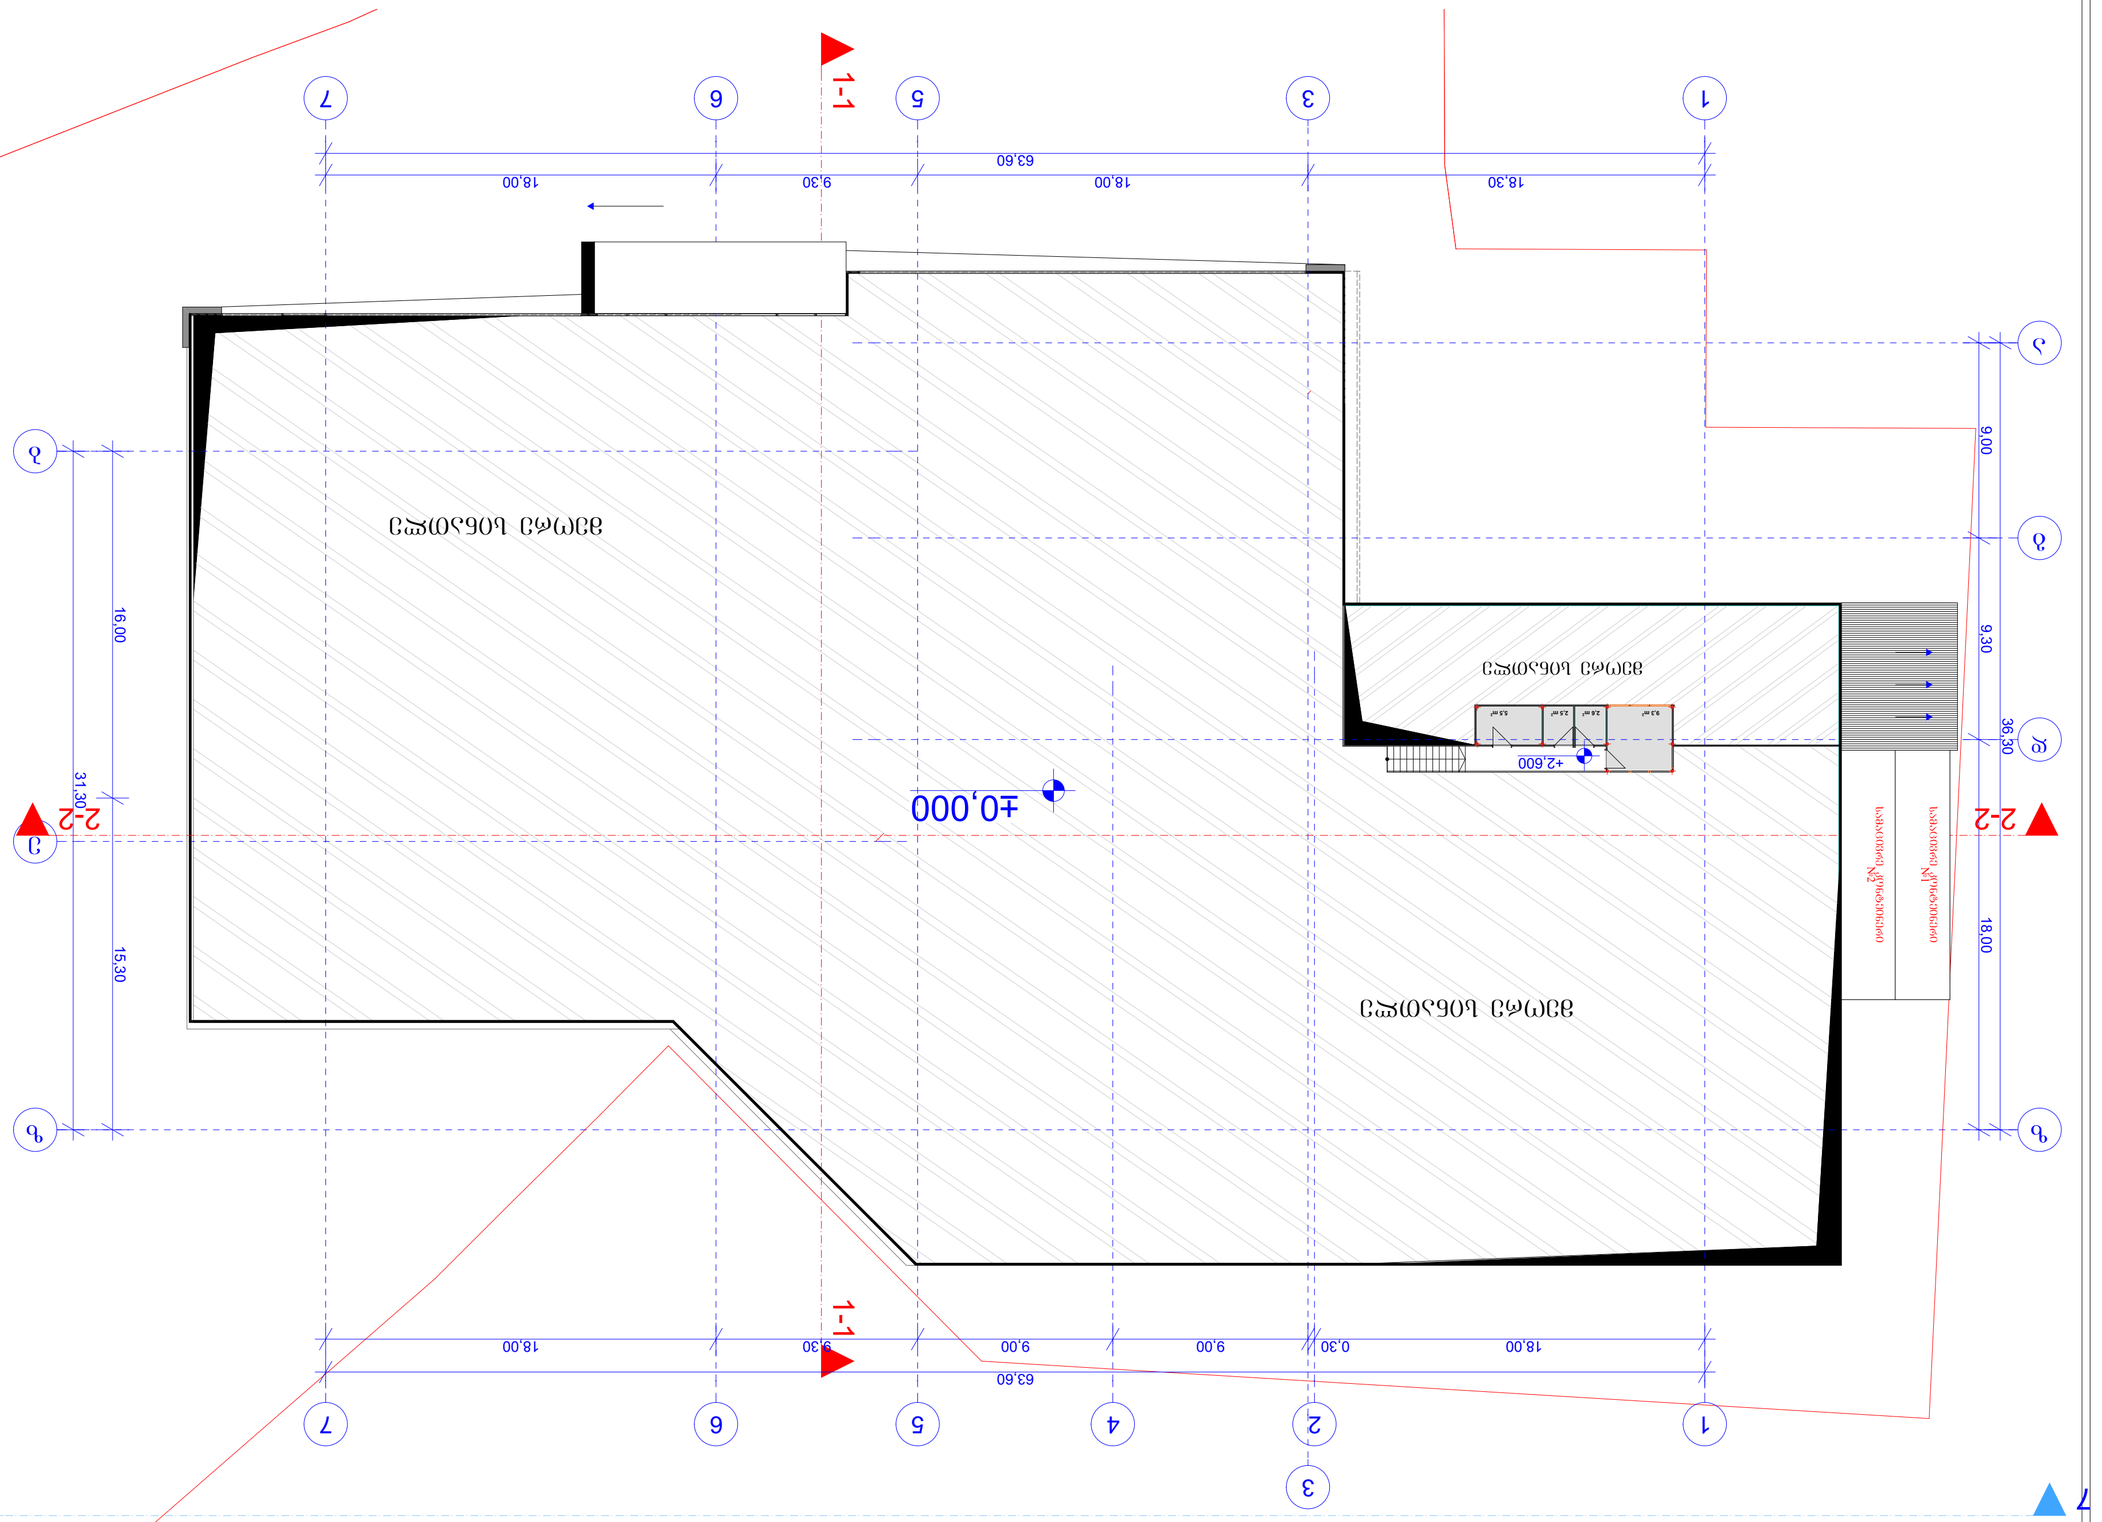

GSPublisherVersion 0.0.100.100

სტადია
ფურცელი

პროექტი

შეასრულა

პირობითი ნიშნები:

ექსპლიკაცია:

კონსტრუქტორი

თანამდებობა

მისამართი

გვარი

არქიტექტორი ი.გოგოხია

პროექტი ა-01

სტადია ფურცელი ფურცლები

თარაღი

მასშტაბი

საპროექტო ლოგო

ფურცელი
ხელმოწერა

ნაკვეთის საზღვარი
ჭრილის ხაზი
ექსპლიკაციის ნუმერაცია
არქიტექტურული ნიშნული
განაშენიანების
რეგულირების ხაზი

ფორმატი A-2 ფაილის სახელი

თბილისი 2018
დაკვეთა #

შენიშვნები

მისამართი: შეშელიძის ქუჩა #124

პროექტის სახელწოდება: სავაჭრო ცენტრი

დირექტორი გ.ბენდელიანი

BIJI ARCHITECTURE

BIJI ARCHITECTURE
ო. ლორთქიფანიძის
ქუჩა

5,5 m2 2,5 m2 2,6 m2 9,3 m2

1

-

1

1

-

1

a

-

z

1-7 1-7 18,00 9,30 9,00 15,30 16,00 36,30

18,30 18,00 9,30 18,00 63,60

18,00 0,30 9,00 9,00 9,30 18,00

63,60

31,30

±0,000
+2,600

მეორე სინათლე

მეორე სინათლე

მეორე სინათლე

1

1

2 5

5

d

z z

4

e

b

6

6

7

7

3

3

g

a

2-2

სამაცივრე

2-2

კონტეინერი

#1

სამაცივრე კონტეინერი

#2

მეორე სართულის გეგმა

m 1:200

# სახურავის გეგმა
მ 1:200

| | | |
|---|---|---|
| ფორმატი A-2 | თბილისი 2018 | შაblის სახელი |
| | ნაკვეთის № | |

ექსპლიკაცია:

პირობითი ნიშნები:

- ნაკვეთის საზღვარი
- ჭრილის ხაზი
- ექსპლიკაციის ნუმერაცია
- არქიტექტურული ნაშენული
- განაშენიანების რეგულირების ხაზი

შენიშვნები

მისამართი: შერვილიძის ქუჩა №124

პროექტის სახელწოდება: სავაჭრო ცენტრი

| | | |
|---|---|---|
| სტადია | პროექტი | |
| ფურცელი | ფურცელი | |
| თანამდებობა | გვარი | ხელმოწერა |
| დირექტორი | გ.გენდლიანი | |
| არქიტექტორი | ი.გოგიხია | |
| კონსტრუქტორი | | |
| შესრულა | | |

საპროექტო ლოგო | მისამართი

BIJI ARCHITECTURE

ო. ლორთქიფანიძის ქუჩა
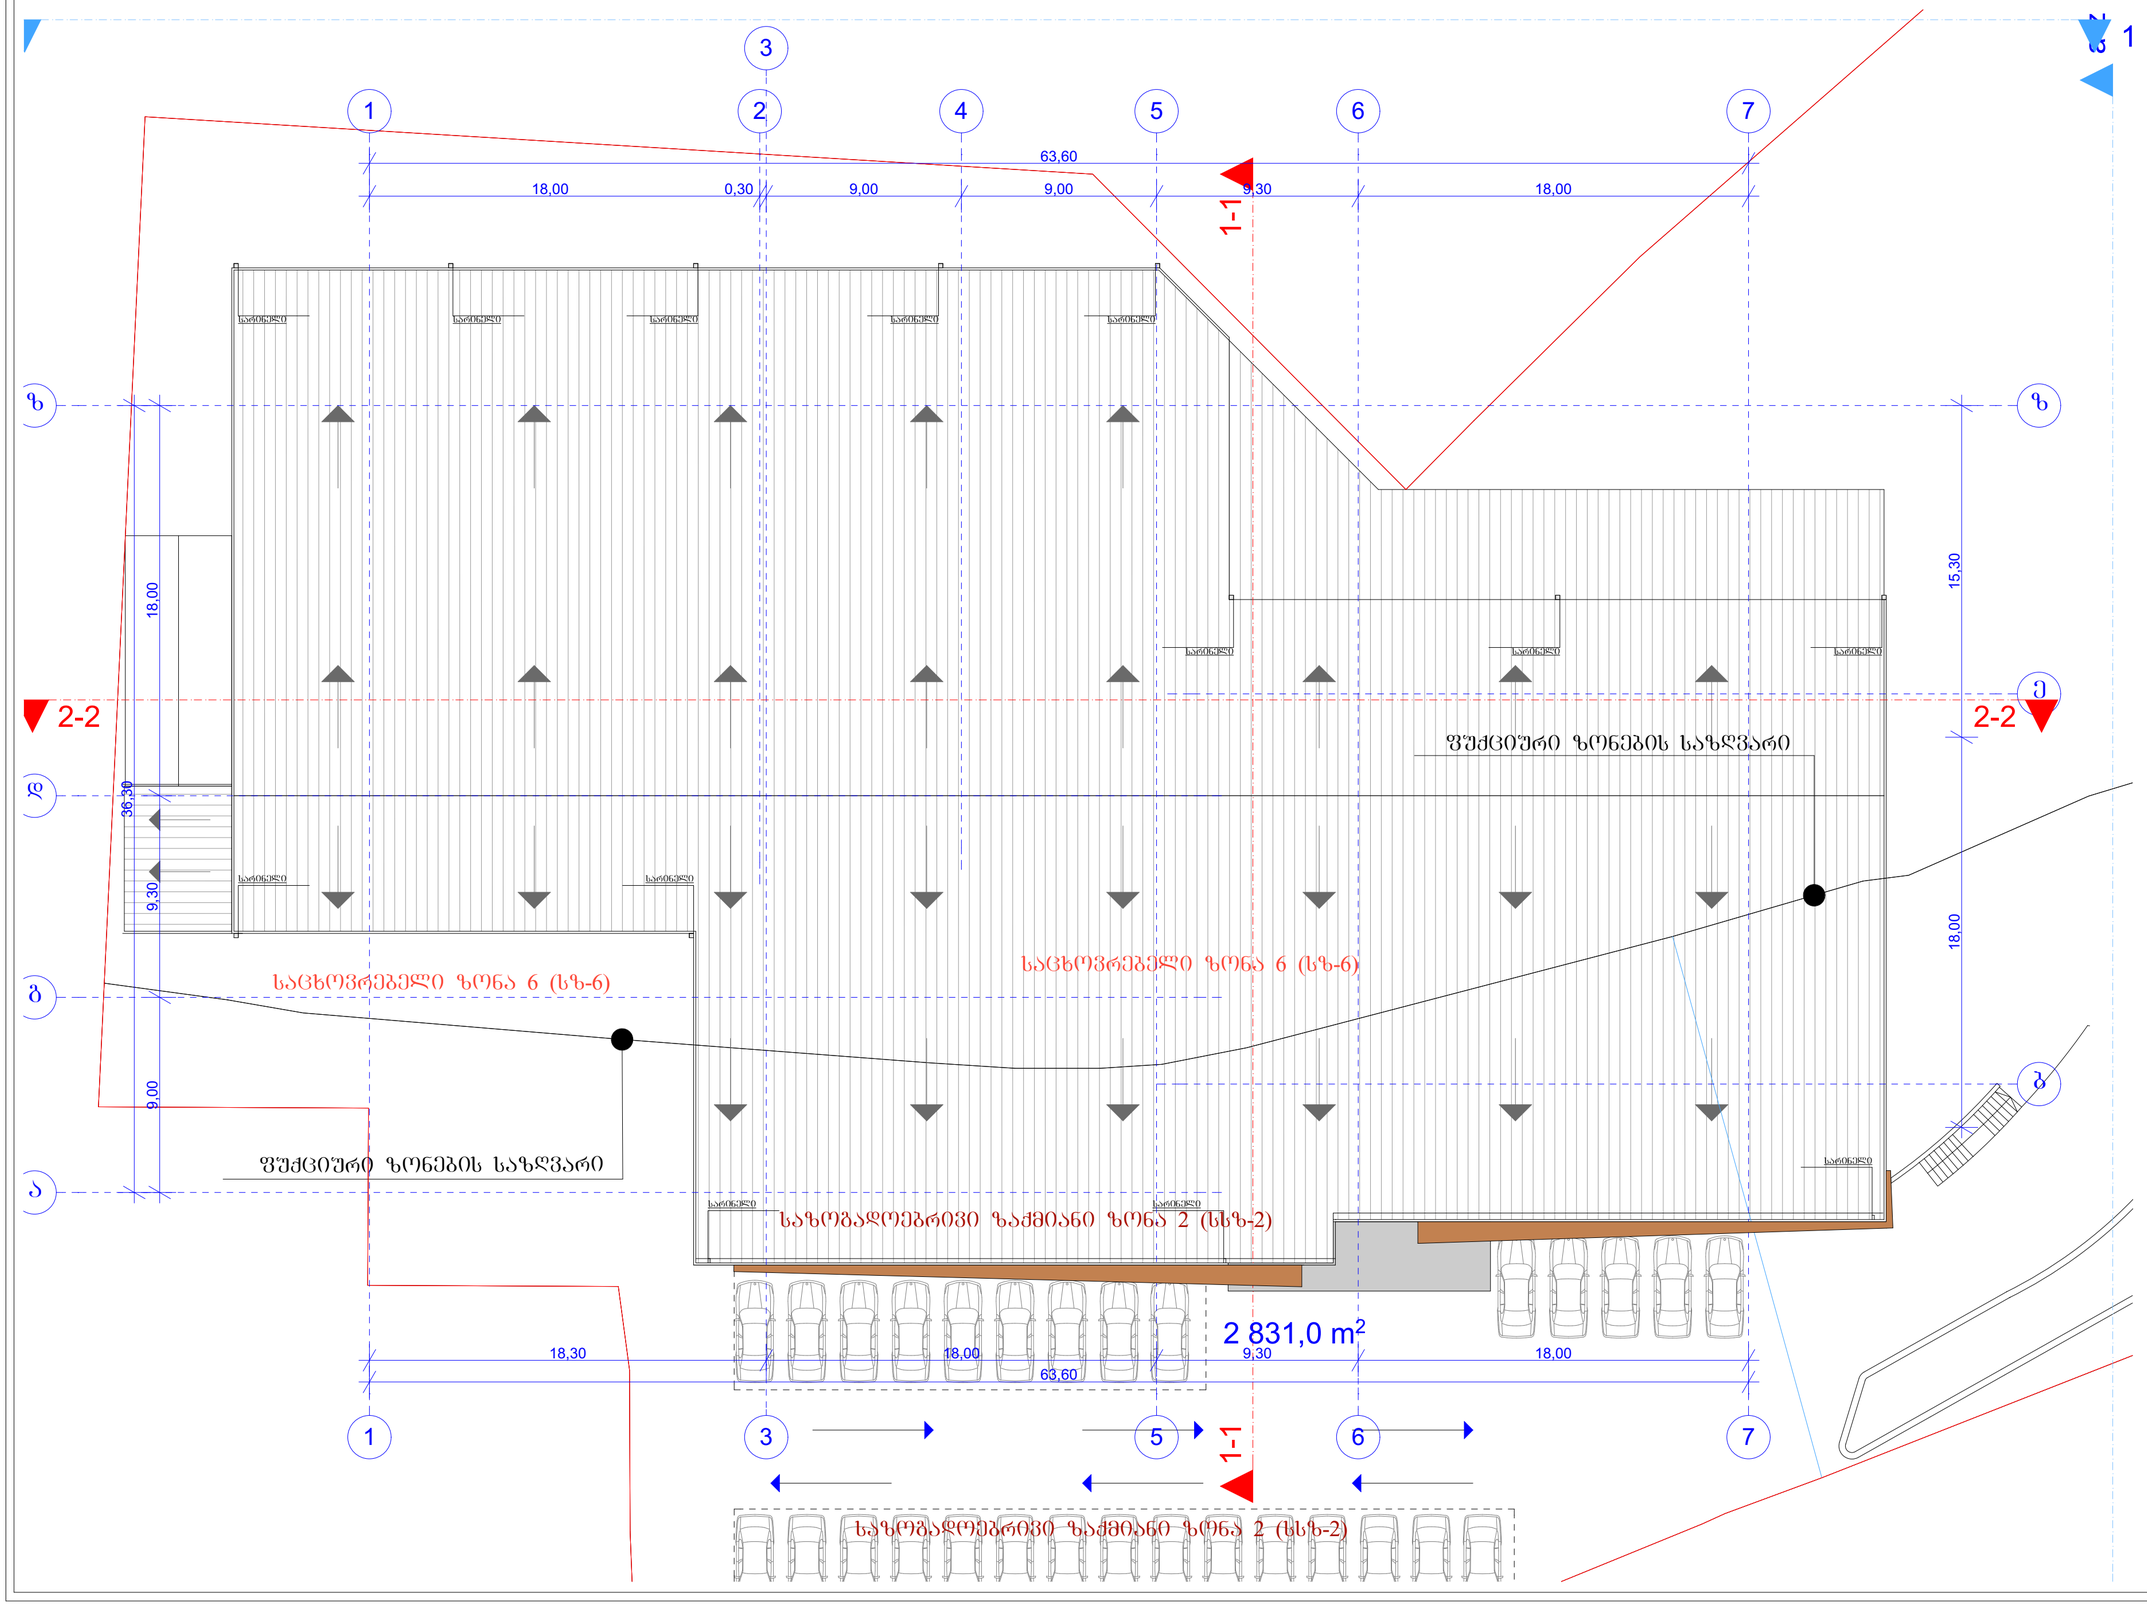
| | | |
|---|---|---|
| მასშტაბი | | |
| თარიღი | | |
| სტადია | ფურცელი | ფურცლები |
| პროექტი | ა-01 | |