
ჭრილი 1-1
მ 1:200


საკ.საზღვარი

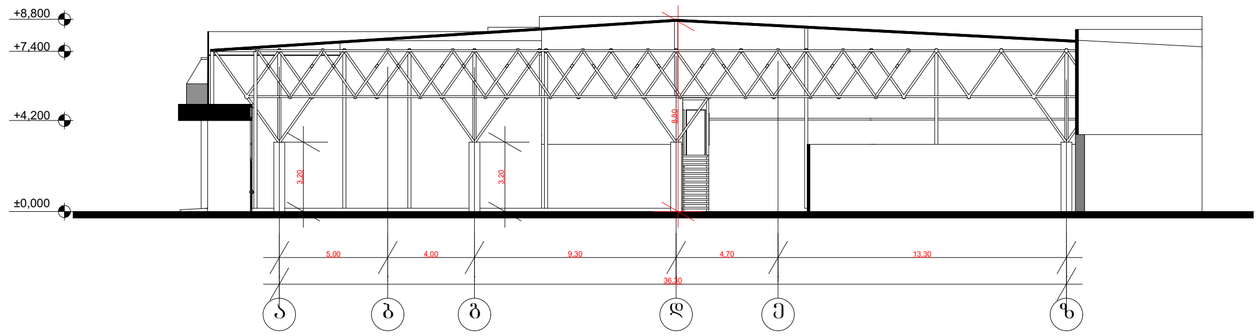

საკ.საზღვარი

ჭრილი 2-2
მ 1:200

საკ.საზღვარი

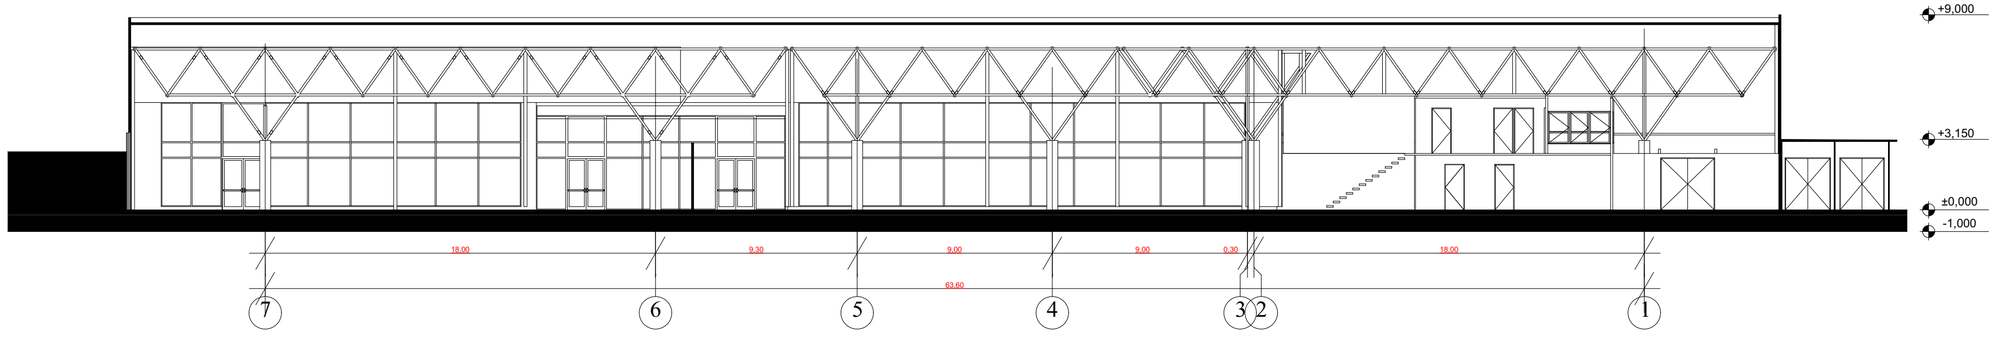

ფორმატი A-2	თბილისი 2018	შაილის სახელი
	დაკვეთა №	

ექსპლიკაცია:

პირობითი ნიშნები:

- ნაკვეთის საზღვარი
- ჭრილის ხაზი
- ექსპლიკაციის ნუმერაცია
- არქიტექტურული ნაშენული
- განაშენიანების რეგულირების ხაზი

შენიშვნები

მისამართი: შერვილიძის ქუჩა №124

პროექტის სახელწოდება: სავაჭრო ცენტრი

სტადია	პროექტი	
ფურცელი	ფურცელი	
თანამდებობა	გვარი	ხელმოწერა
დირექტორი	გ.ბენდელიანი	
არქიტექტორი	ი.ბერიხია	
კონსტრუქტორი		
შესრულა		

საპროექტო ლოგო | მისამართი

BIJI ARCHITECTURE

ო. ლორთქიფანიძის ქუჩა

მასშტაბი		
თარიღი		
სტადია	ფურცელი	ფურცლები
პროექტი	ა-01	