საპროექტო ობიექტი - მიწისქვეშა რეზერვუარი

ტრანსპორტის მოძრაობის სქემა

საპროექტო ობიექტი

არსებული, ექვემდებარება დემონტაჟს

ტრანსპორტის მოძრაობის სქემა

WC

ბენზინით გასამართი სვეტი

გაზით გასამართი სვეტი

ადმინისტრაციული შენობა - საოპერატორო

საკომპრესორო

საკომპრესორო

სამრეცხაო

სატრანსფორმატორო

ავტო პროფილაქტიკა

ტერიტორიის საზღვარი

არსებული შენობა-ნაგებობები

შპს "ხუროთმოძღვარი"	თბილისი, მტკვრის მარჯვენა სანაპირო, ავტოსადგურის მიმდებარე ტერიტორია ს.კ. 01.18.09.005.059						
მ. წინამძღვრიშვილის ქუჩა. 90	დირექტორი:		ბ. აბსავა	არქიტექტურული ნაწილი	სტადია	ფურც.	ფურც.
LTD "KHUROTMODZGVARI"	მთ. არქიტექტორი:		ე. შეროზია	ტრანსპორტის მოძრაობის სქემა			
M. TSINAMDZGVRISHVILI STR. 90	არქიტექტორი:		დ. გოქაძე				
	შეასრულა:		დ. გოქაძე		მასშტაბი 1 :100		
	დამკვეთი:						

განმარტებითი ბარათი

შპს "სპეროზა" საკადასტრო კოდი: **01.11.12.020.007** მისამართი: ქალაქი თბილისი , მტკვრის მარჯვენა სანაპირო , ავტოსადგურის მიმდებარე ტერიტორია(ნაკვ.**5/35)**
ნაკვეთის დანიშნულება: არასასოფლო სამეურნეო, ფართობი: **1681.0** კვ.მ
სატრანსპორტო ინფრასტრუქტურის ობიექტები
ბენზინ ან დიზელ გასამართი

წინამდებარე პროექტი მოიცავს ავტოგასამართი (ბენზინი და გაზი) სადგურისათვის დაგეგმილია არსებული გაზგასამართი სადგურის რეკონსტრუქცია და ბენზინგასამართი 2 სვეტის დამატება. კერძოდ ამჟამად ფუნქციონირებს გაზგასამართი სადგური, ეგრეთწოდებული 3 ცალი „სოკო“,რომელიც რეკონსტრუქციის შემდეგ აღებულ იქნება და დამონტაჟდება საერთო გადახურვა-ფარდული ოთხ ფეხზე,იქნება ორი გაზგასამართი პულტი და ორი ბენზინგასამართი პულტი.ბენზინისთვის მოეწყობა ოთხი რეზერუარი, 20 კუბური მეტრის ტევადობით თითო.დანარჩენი შენობები დარჩება უცვლელად, მათ არ ეხება რეკონსტრუქცია.

როგორც ჩვენს , ისე მიმდებარე ტეროტორიებზე ფუნქციონირებს ავტოგასამართი და ავტო მომსახურების ობიექტები.

საპროექტო ობიექტი - გადახურვა"ფარდული"



საპროექტო ბენზინით გასამართი სვეტი

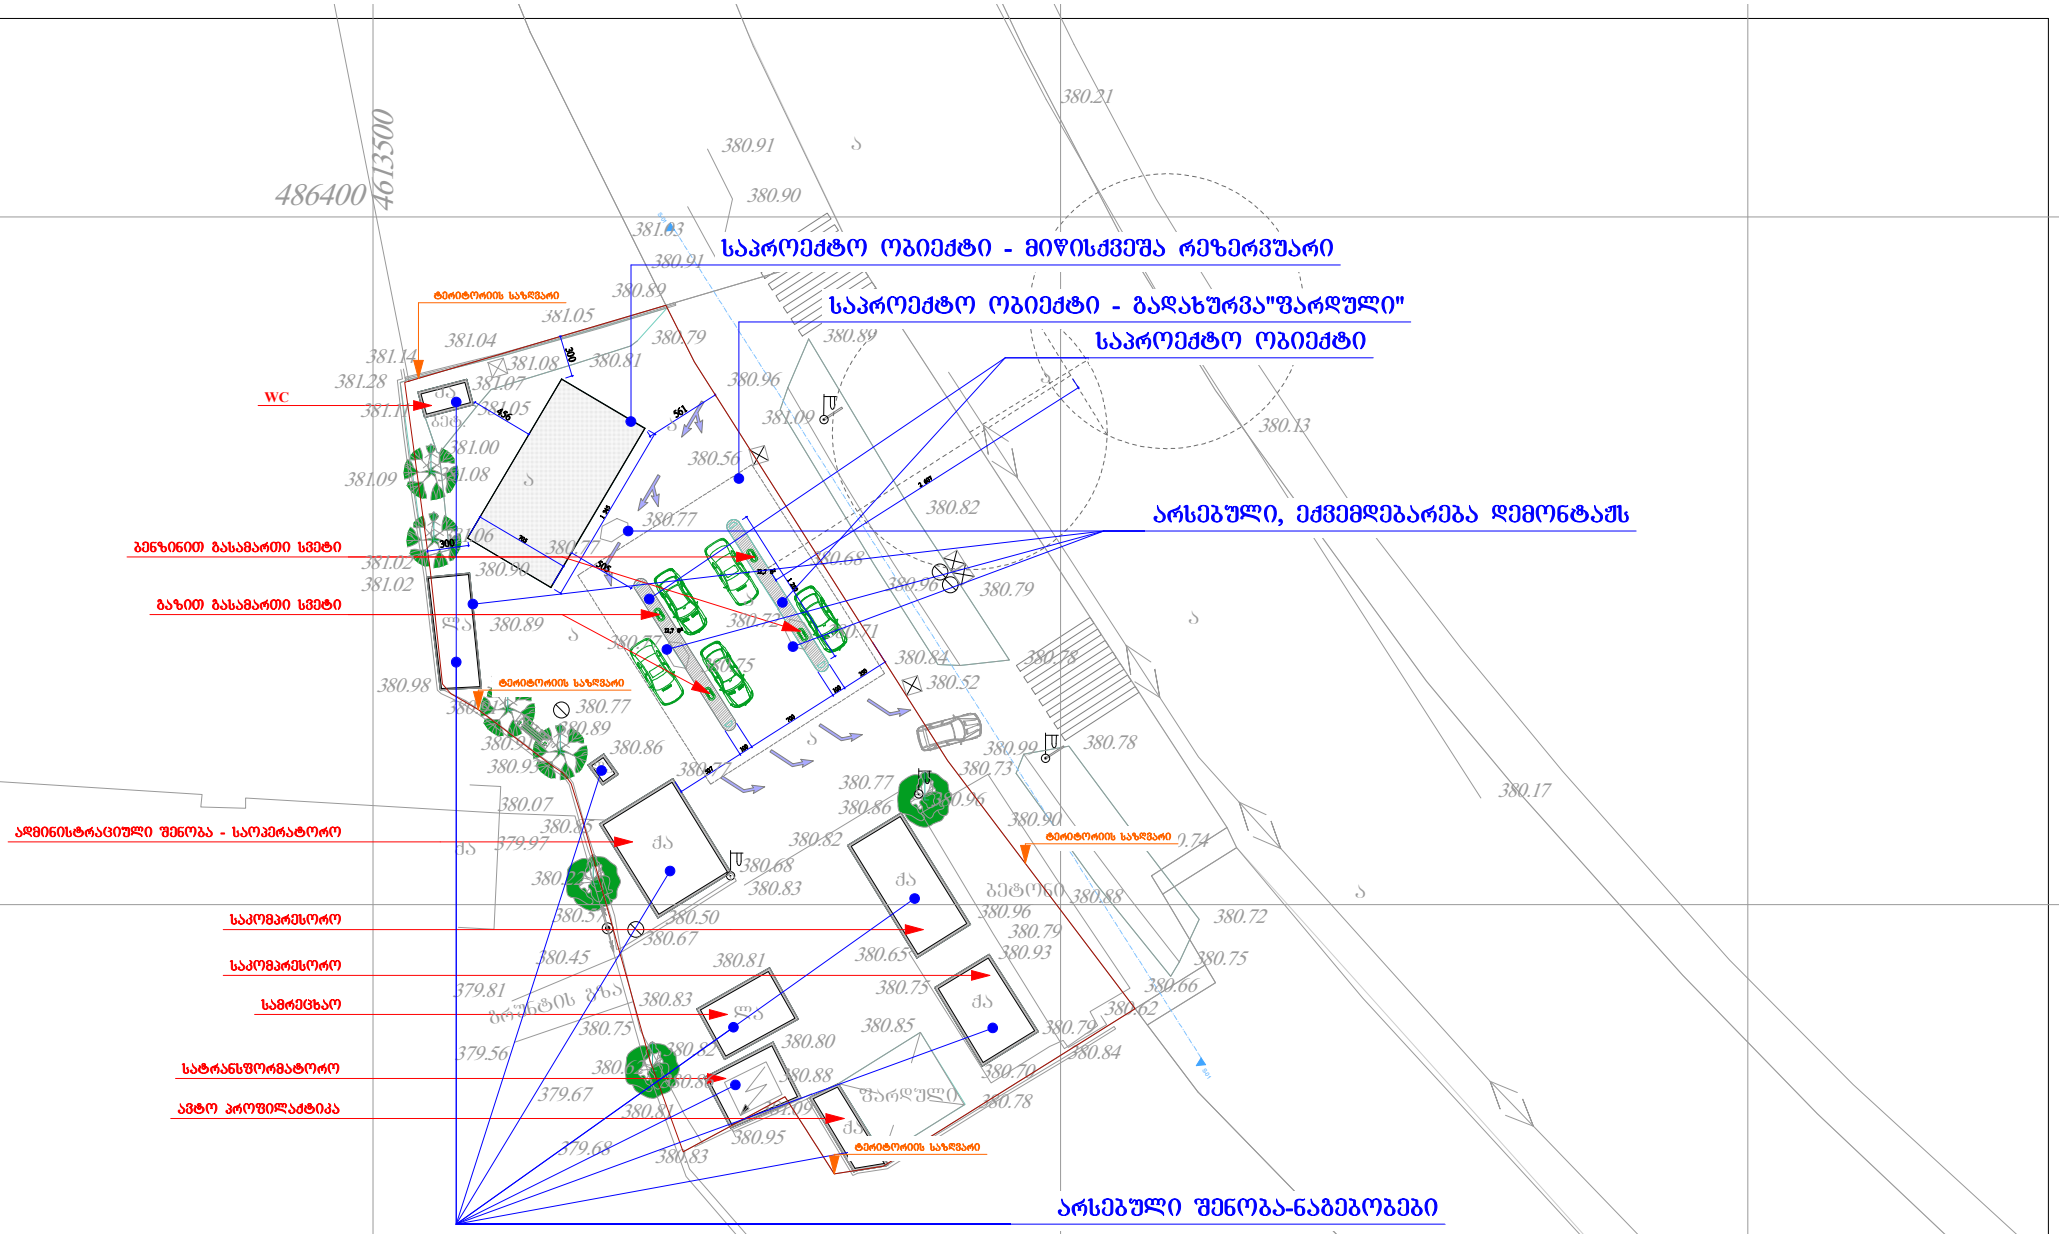

შპს "ხუროთმოძღვარი" მ. წინამძღვრიშვილის ქუჩა. 90 LTD "KHUROTMODZGVARI" M. TSINAMDZGVRISHVILI STR. 90	თბილისი, მტკვრის მარჯვენა სანაპირო, ავტოსადგურის მიმდებარე ტერიტორია ს.კ. 01.18.09.005.059		
დირექტორი:	ბ. აბსავა	არქიტექტურული ნაწილი	სტადია ფურც. ფურც.
მთ. არქიტექტორი:	ე. შეროზია		
არქიტექტორი:	დ. გოქაძე		
შეასრულა:	დ. გოქაძე		მასშტაბი 1 :100
დამკვეთი:			

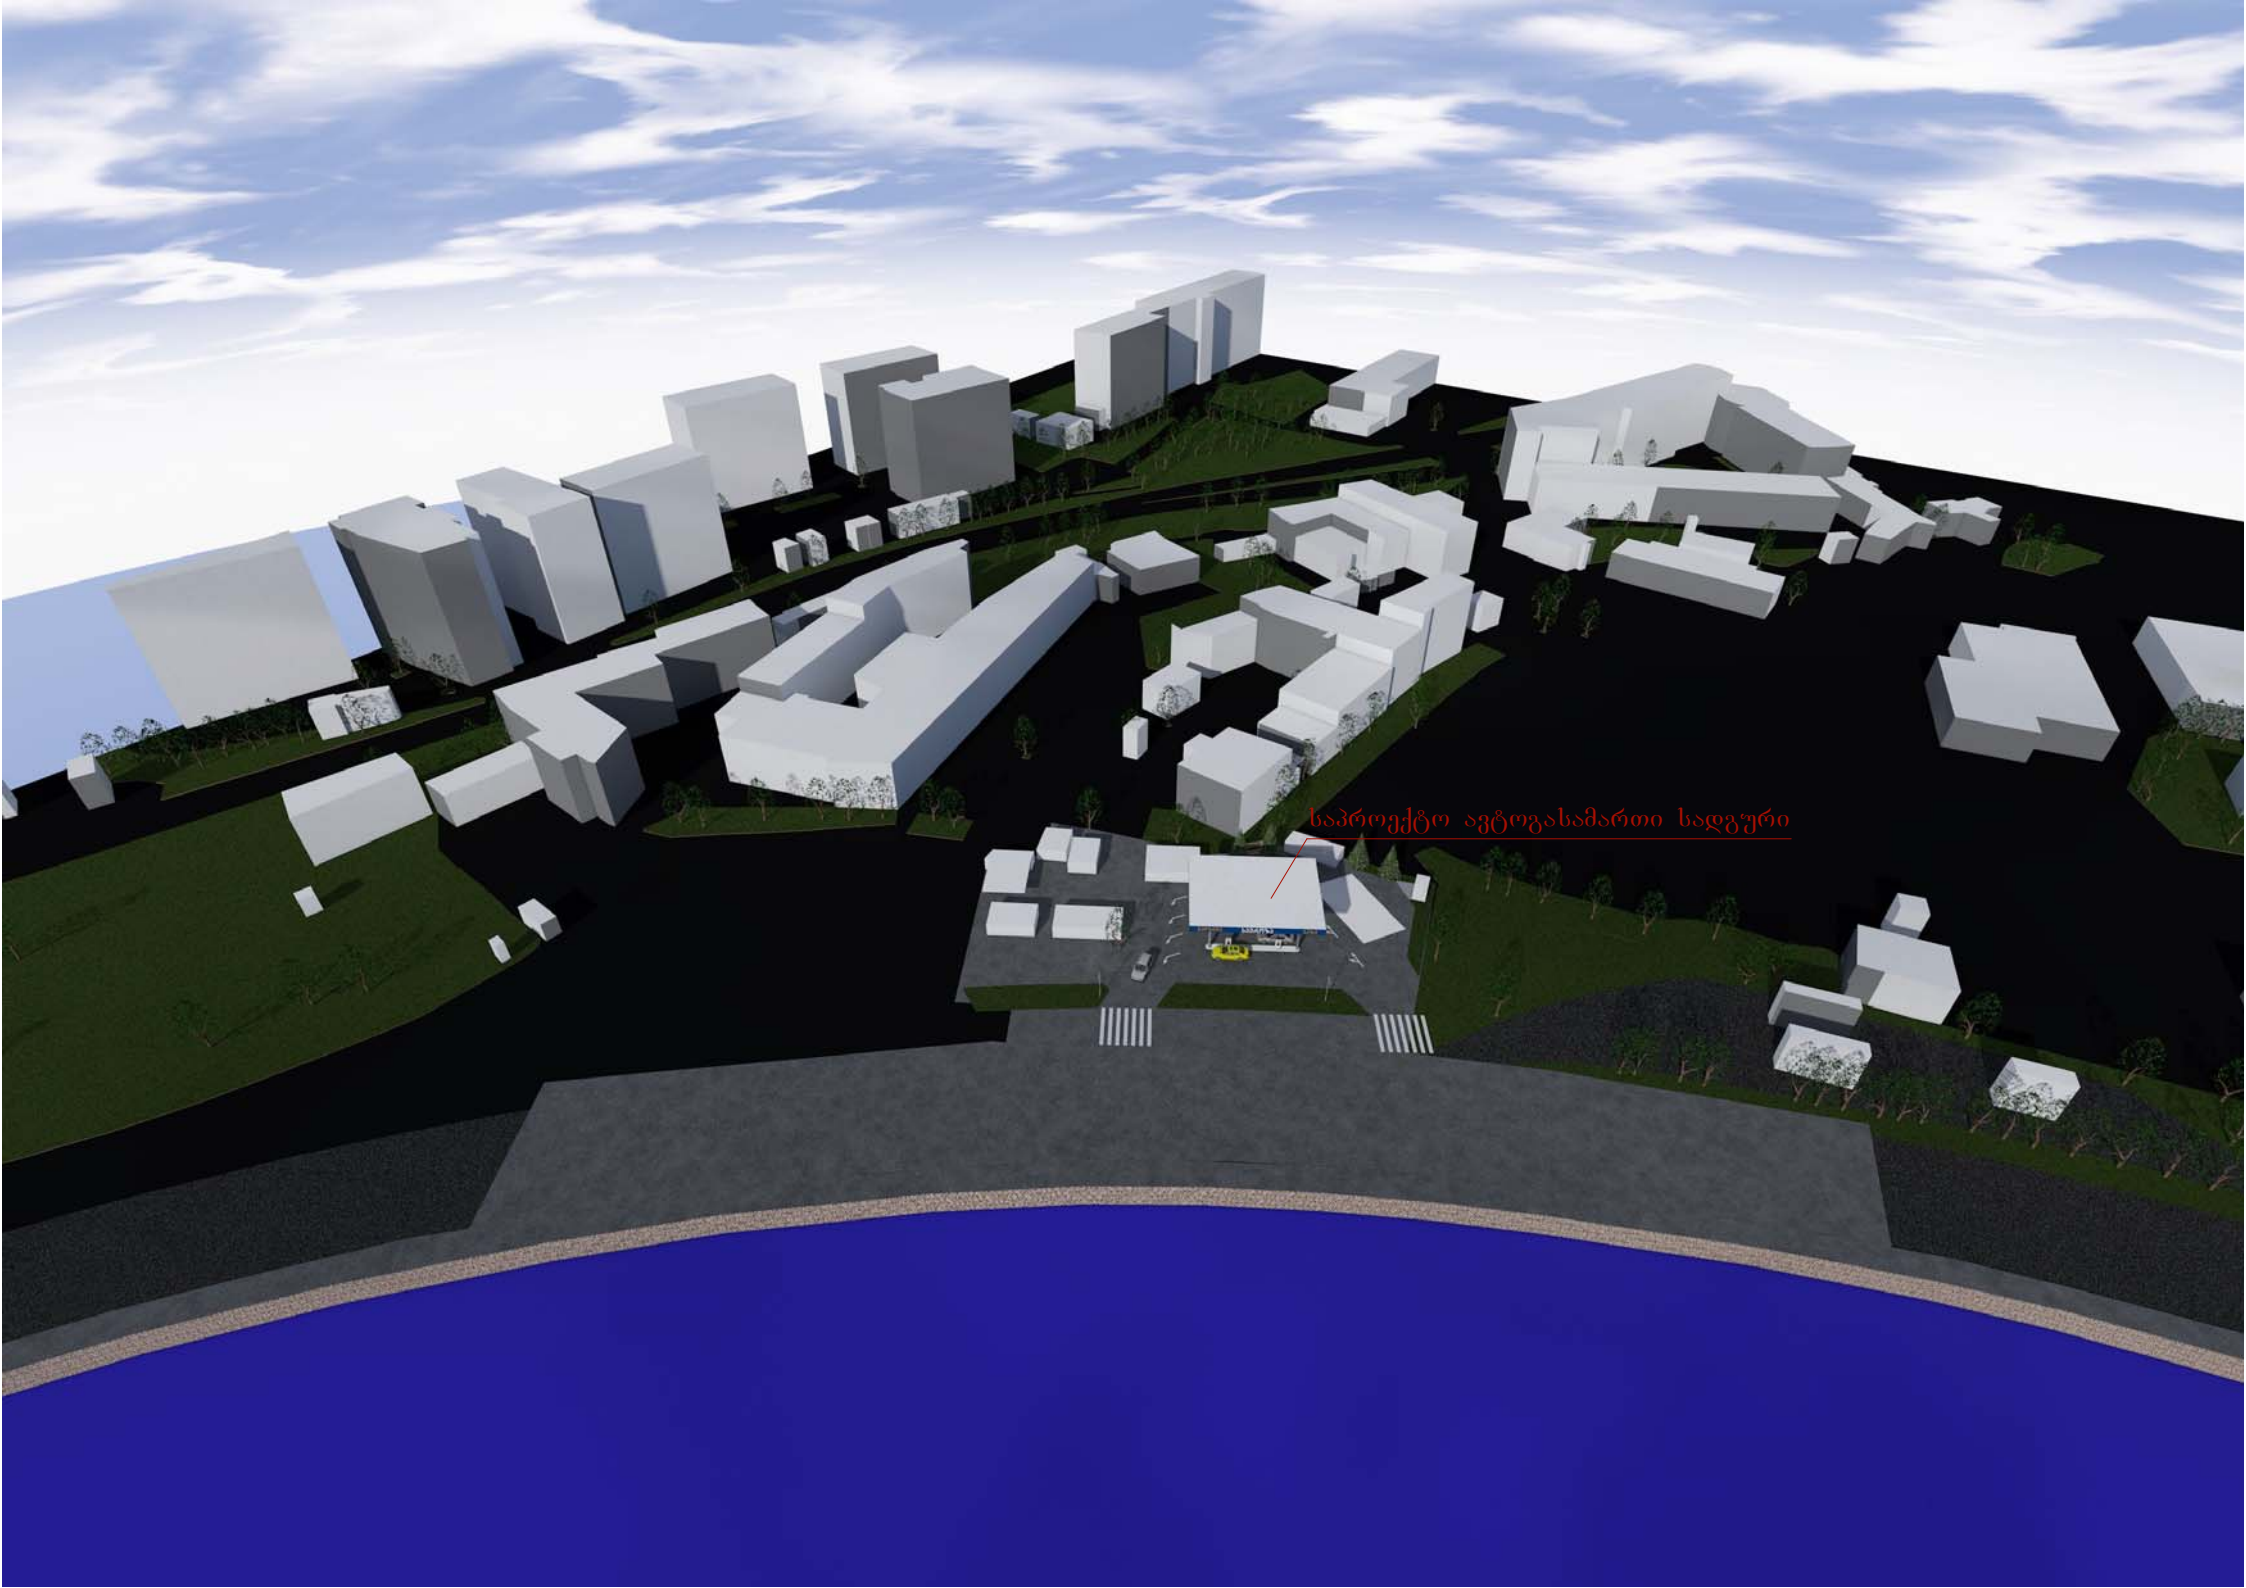
საპროექტო ავტოგასამართი სადგური

საპროექტო ავტოგასამართი სადგურის სიტუაციური რენდერი

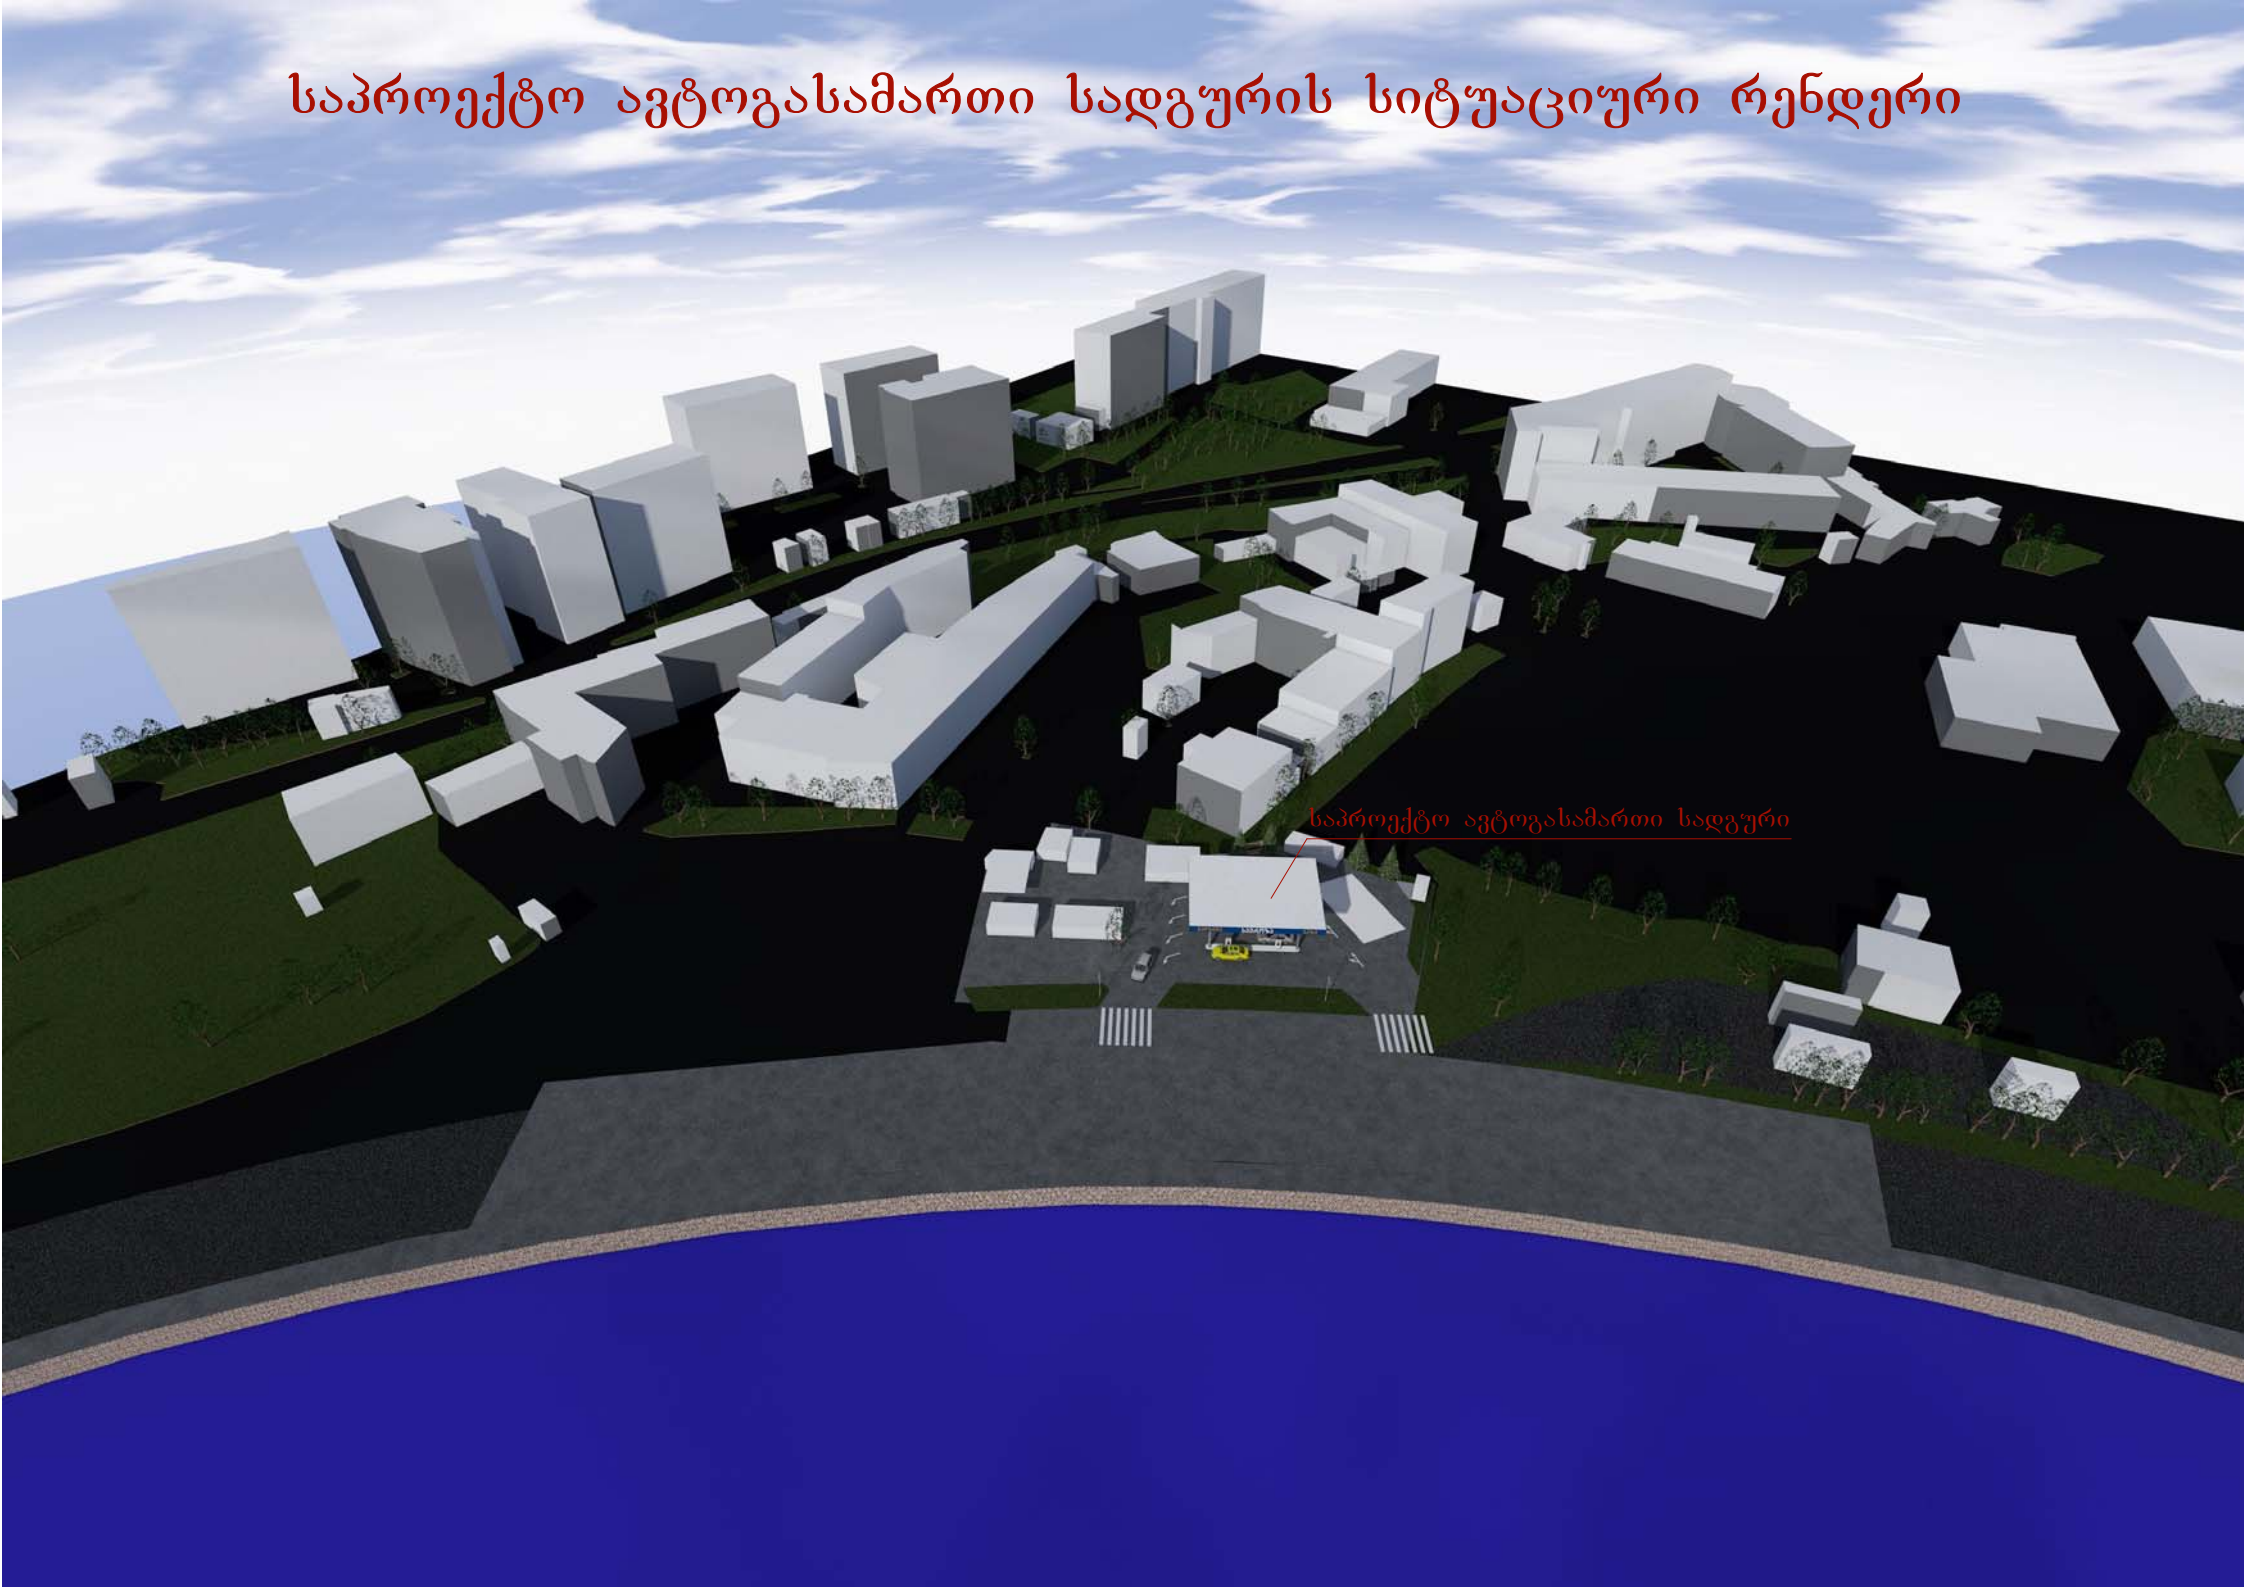

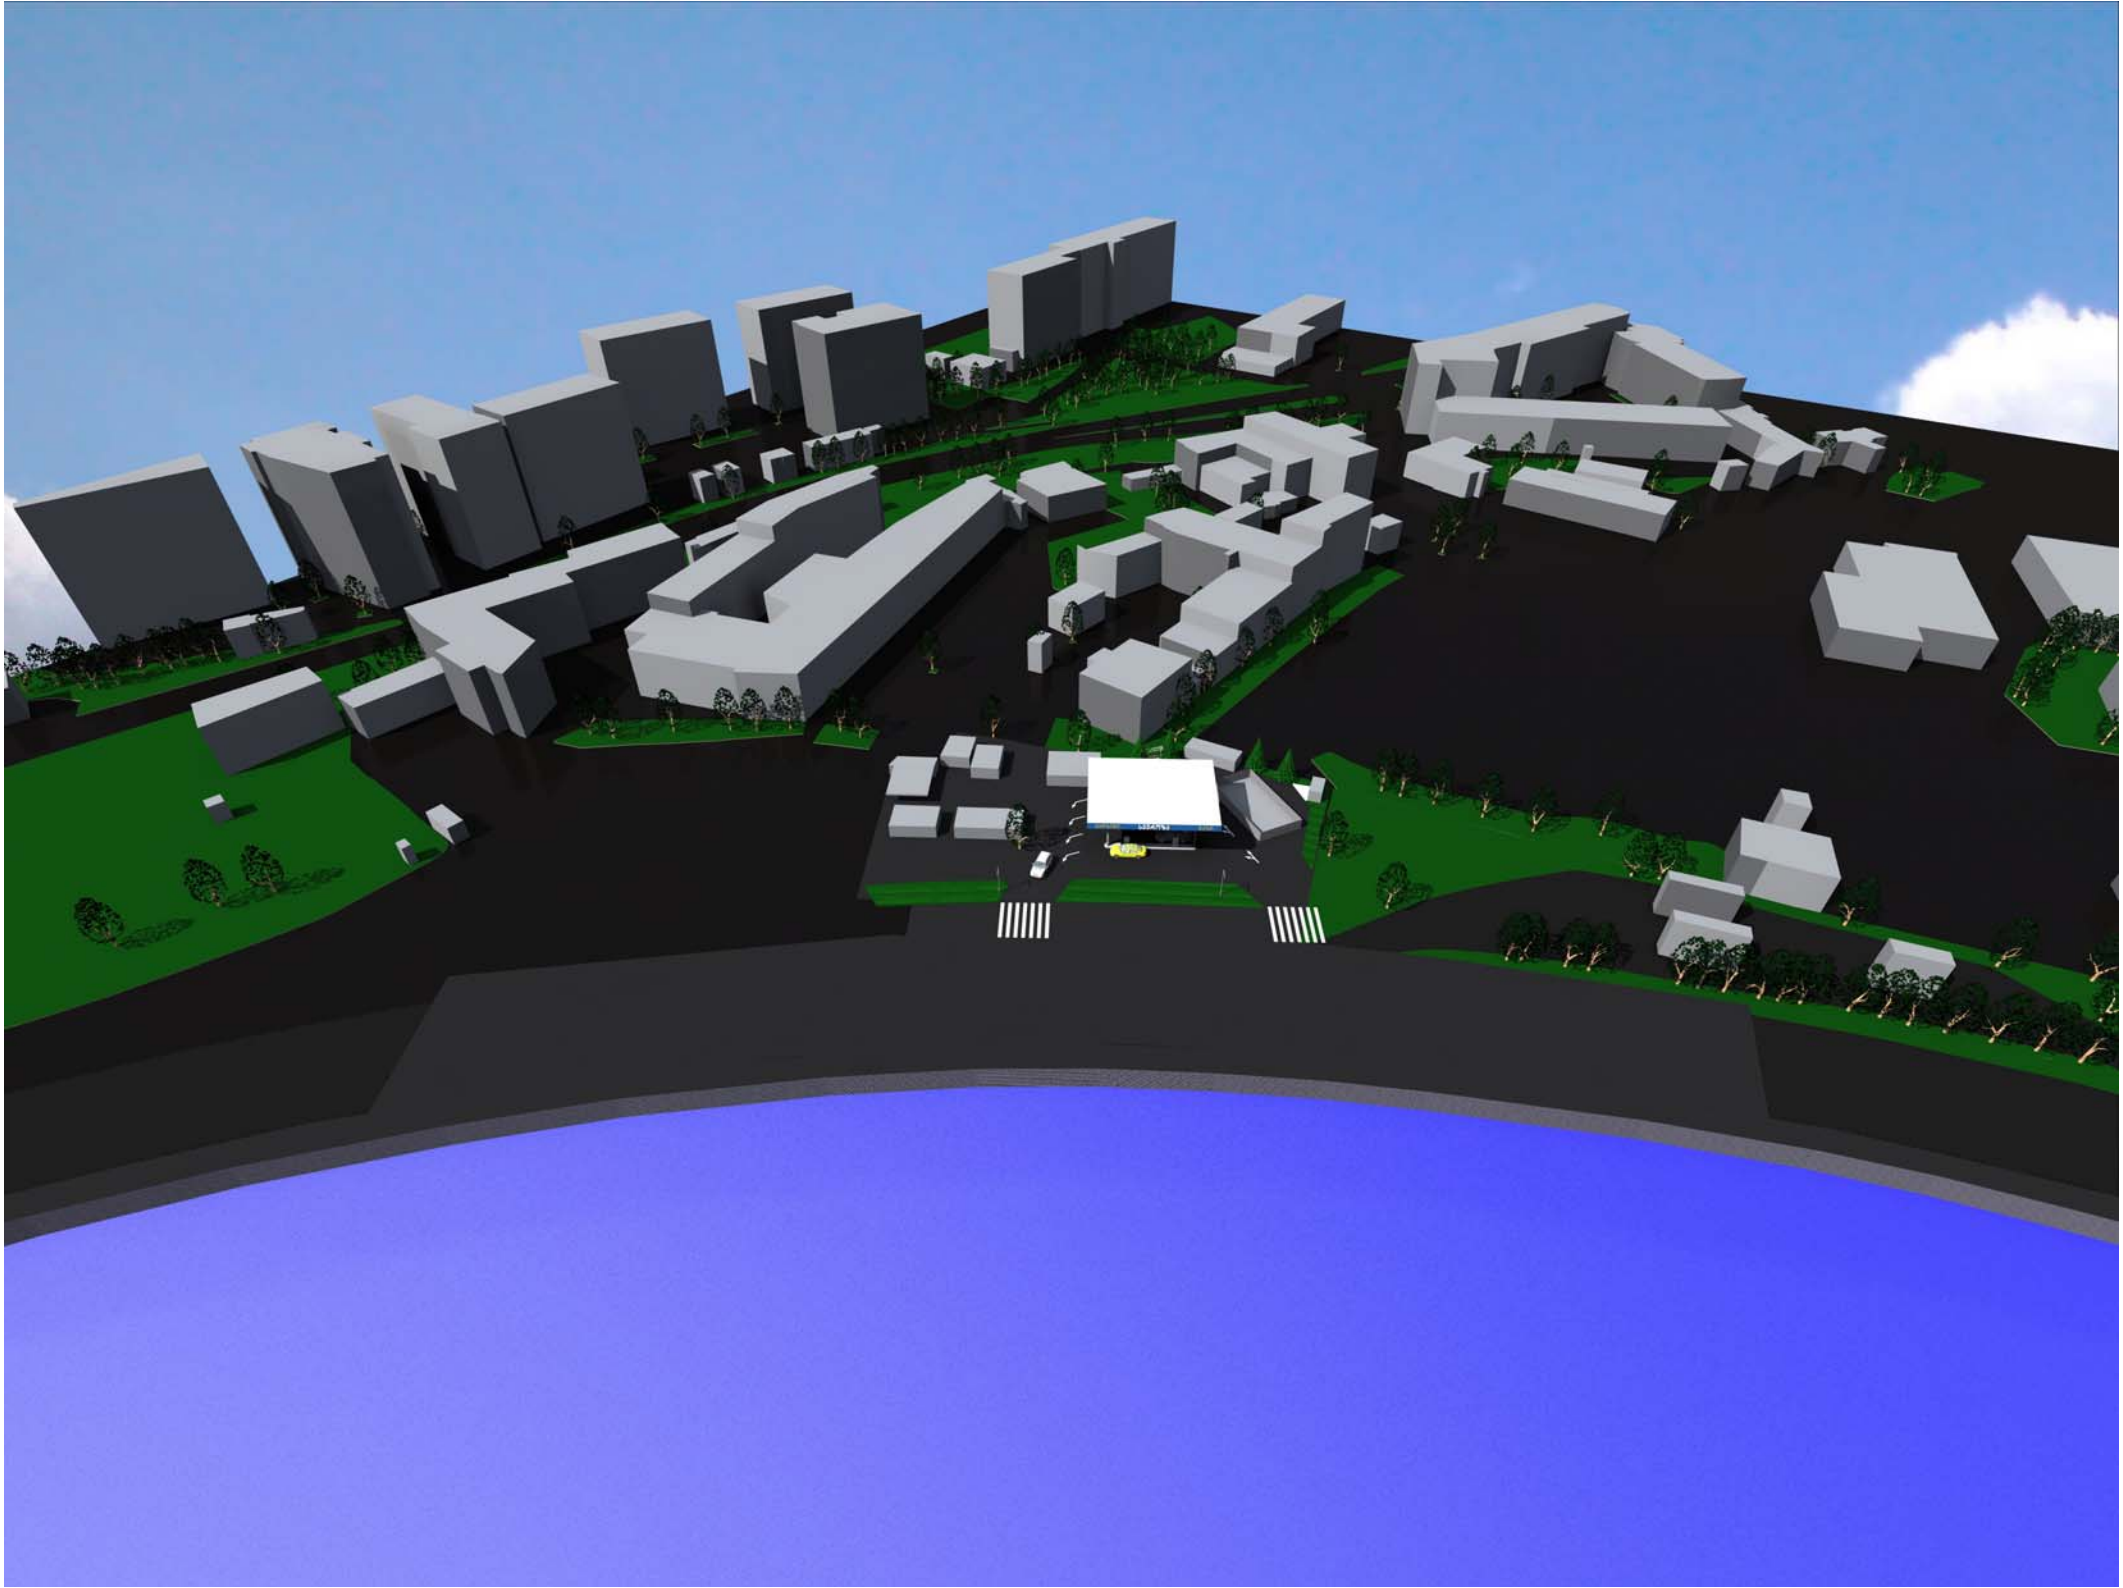


გაზი
ბენზინი
SPEROZA


გაზი
ბენზინი
SPEROZA


ბენზინი
სპეროზა
გაზი




ბენზინი
სუპერი
დიზელი