ფორმატი	დაკვეთა №	ფაილის სახელი
A-2		

ვიზუალი ფოტომონტაჟი



მაღალი ხარისხის ლესვა ღებვა
ყავისფერი (ხანძარმედეგი)
Rubin 25 L35.C20. H45

მეტალო პლასმასის ჯარ-ფანჯრები

ალიჯა პონტის საფასადე ხის მოსაპირკეთებელი
მასალა (ხანძარმედეგი)

მაღალი ხარისხის ლესვა ღებვა
ნაცრისფერი (ხანძარმედეგი)
Magma 30 L83.C3. H37

პროექტის სახელწოდება
ქალაქი თბილისი, გამზირი გურამიშვილის №8, მრავალფუნქციონალური შენობის კორექტირებული პროექტი

	გვარი	ხელმოწერა
დირექტორი	გ.მჭედლიშვილი	
არქიტექტორი	ა.დგებუაძე	

მისამართი
შპს "იმფაირ ბილდინგ"

მასშტაბი	1:100	ფოტომონტაჟი
თარიღი	2018	
სტადია	ფურცელი	ფურცლები
პრ.	30	

ვიზუალიზაცია

ავტორი	გიორგი ბერიძე
ტოპოგრაფია	ტოპოგრაფიული გეგმა, 2023
არქიტექტონიკა	არქიტექტონიკა

ნახატის დასახელება

ქალაქ "ნიგვზიანის ბიოლოგიის" ახალი შენობა

მასშტაბი	1:100
თარიღი	2018
ფურცელი	33
სულ ფურცელი	3ფ.

ქალაქ ოზიორის, გაზრდილი სიმკვრივის ზონაში, ნაკვეთი №8, მდებარეობს ქუჩების კოლექტორის და ცენტრალური ქუჩების კვეთაში

არქიტექტორი

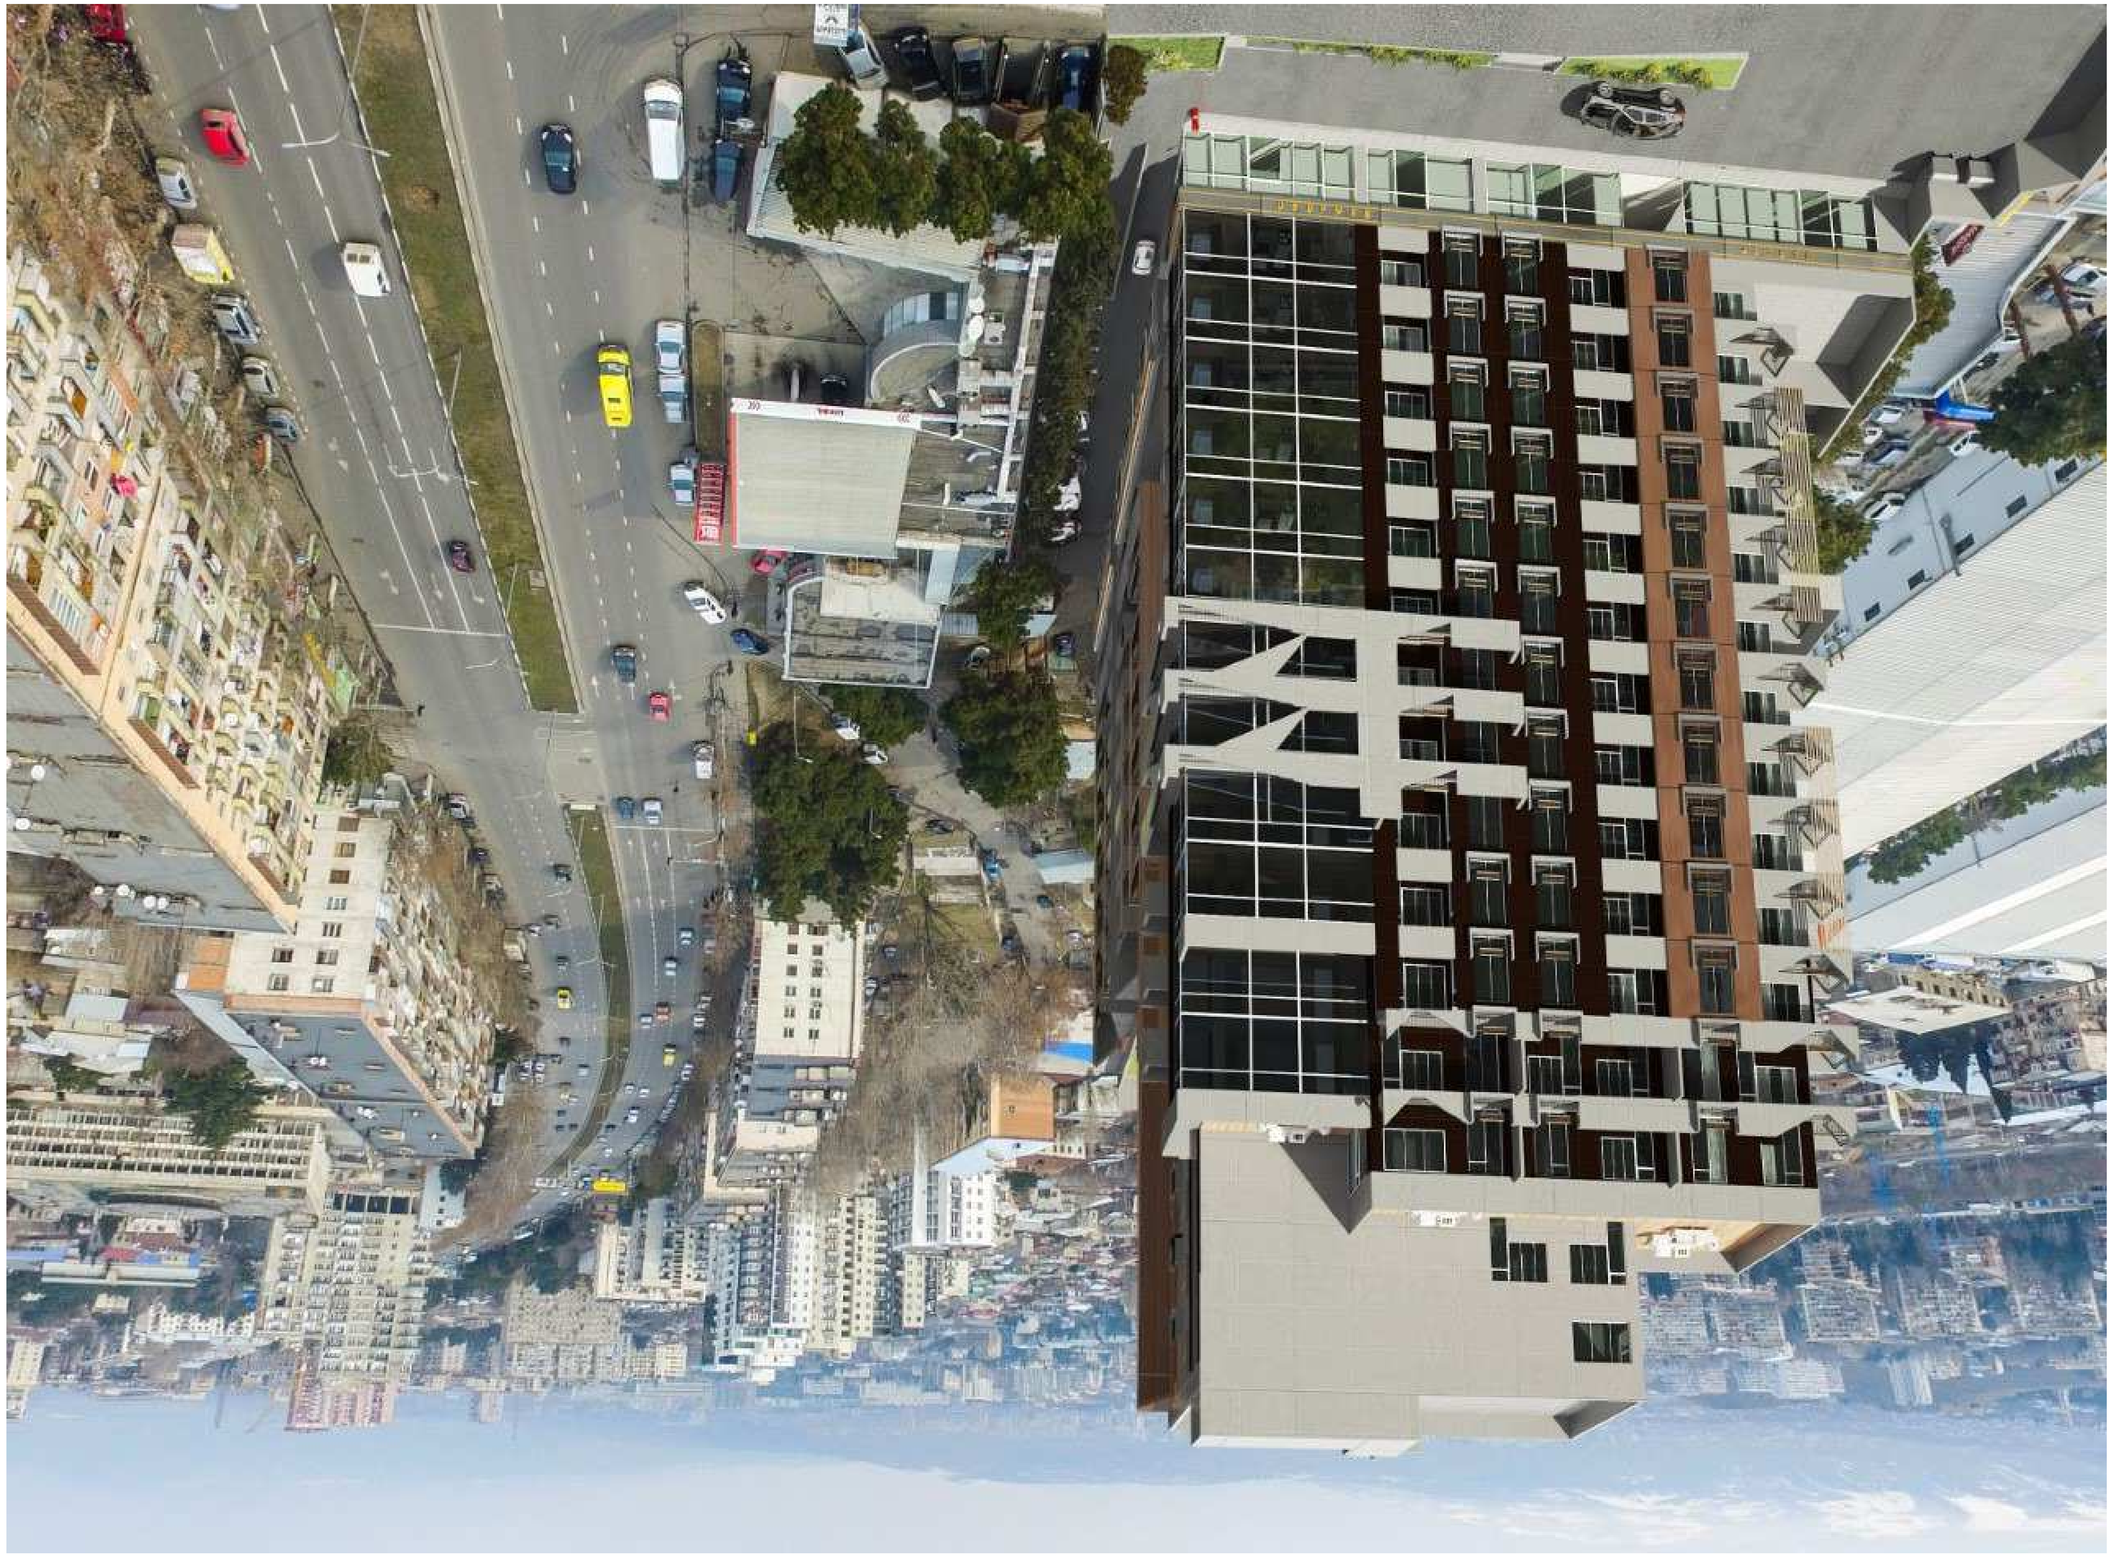

ინჟინერიული ფასადების ვიზუალიზაცია

ფორმატი	ფაილის №	ფურცლების რაოდენობა
A-2		