

fasadis mosapirkeTebeli agguris faqturiskeramikuli fila



fasadis mosapirkeTebeli bunebrivi "travertini"-sqva

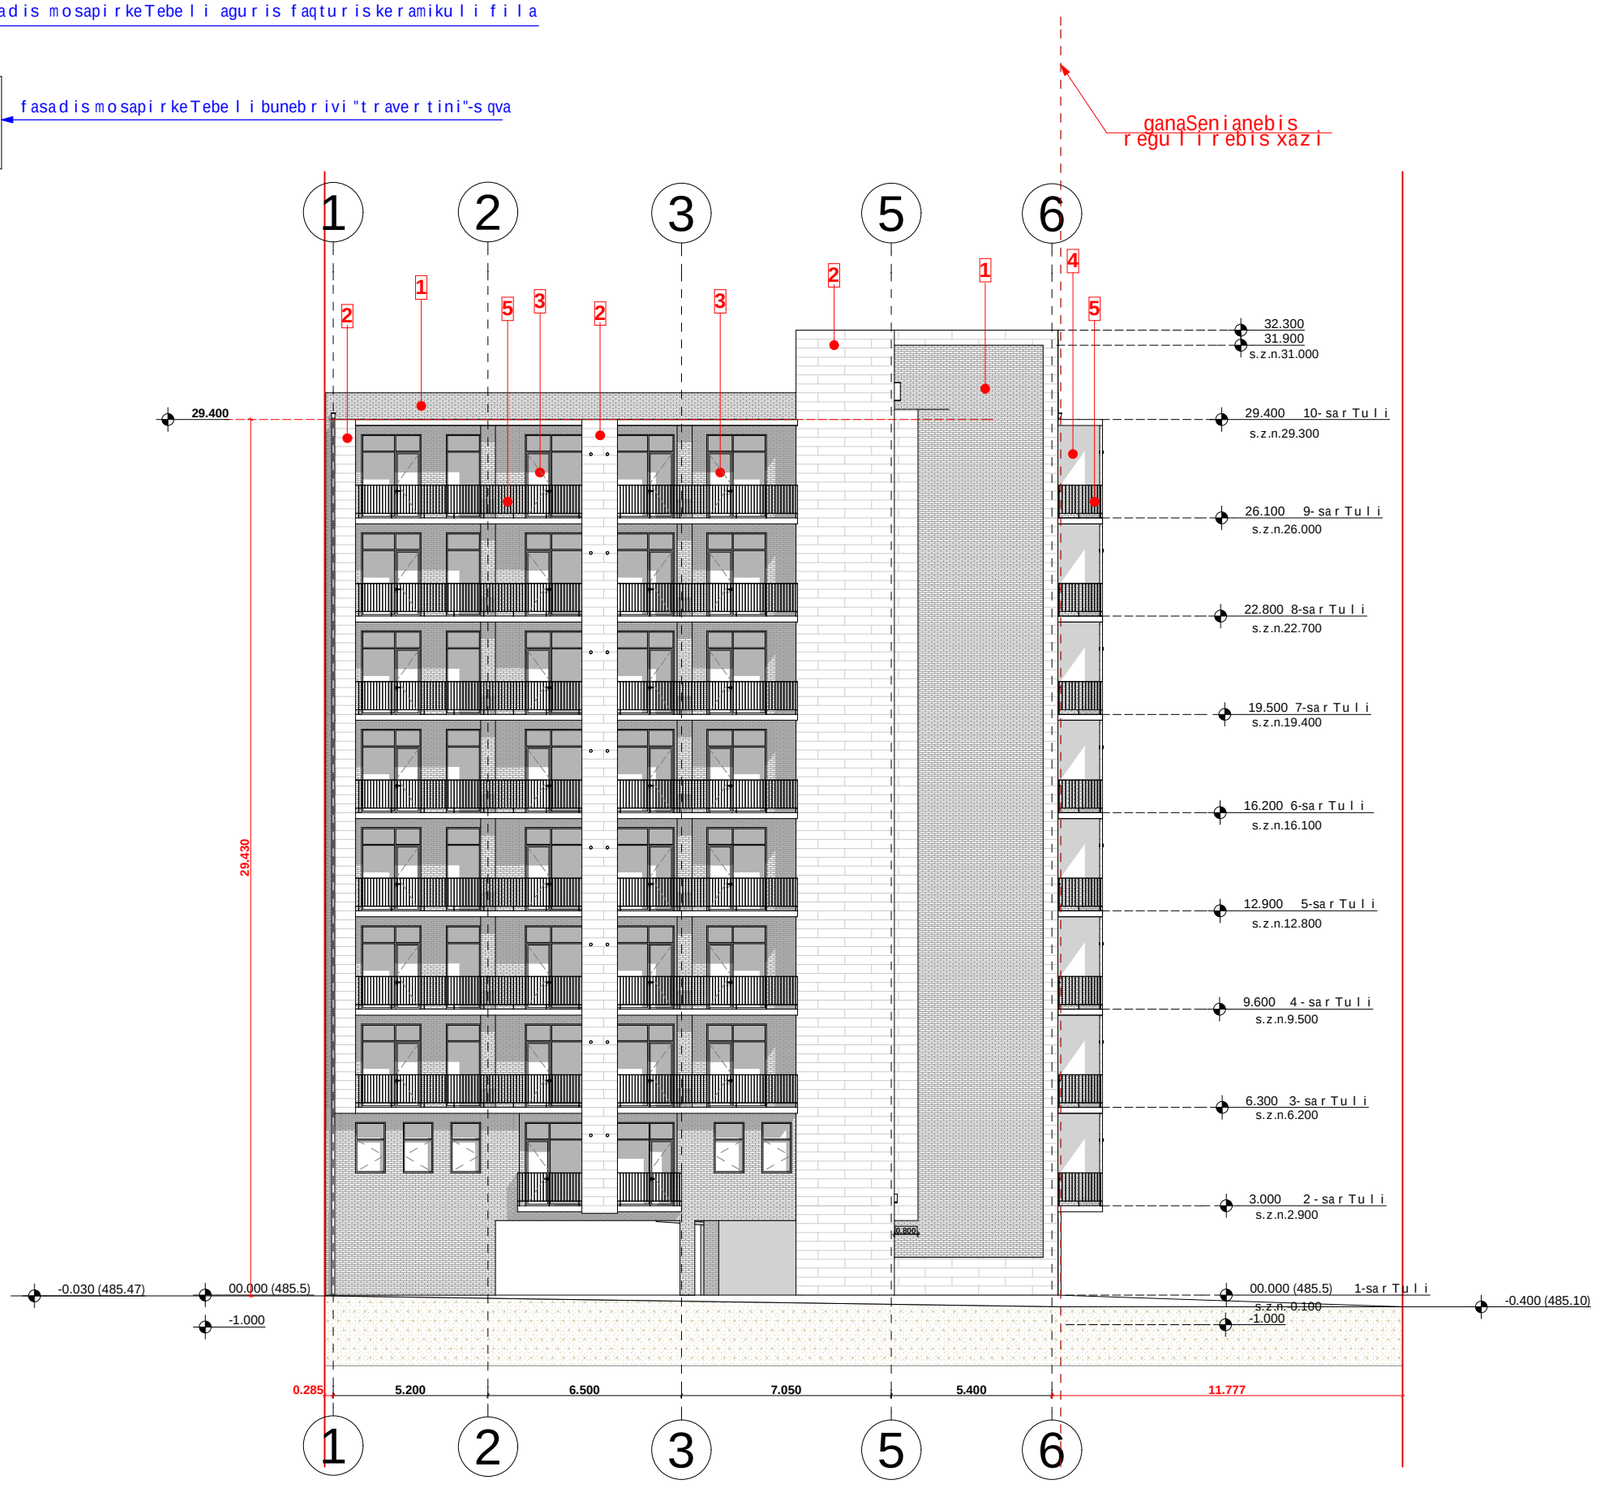

proeqtis dasaxeleba:

mravalbiniani sacxovrebeli saxli

naxazi:

fasadi "1 - 6" RerZebSi

damkveTi: Sps "peani" s/k 204892802	maStabi	1:200
	furceli	A-301
	furceli	
	stadia	m.p.

misamarTi:
q. Tbilisi, petre qavTaraZisi Sesaxvevi, quCa qavTaraZis #27-is mimdebared

mosapirkeTebeli masalebis eqsplikacia

1 fasadi mopirkeTdes aguris faqturiskeramikuli filiT

2 fasadi mopirkeTdes bunebrivi "travertini"-sqviT

3 maRalixarisxis TeTrimetaloplasmasi

4 fasadi damuSavdes dekoratiuli lesviT da SeiRebos kaparolis **"3D-plus"** saRebaviT **"Amber-30"** frad

5 liTonismoajiri damuSavdes antikoroziuli saWebaviT

Sps "peani"

Tanamdeboba	gvari	xelmowera
direqtori	a.berZeniSvili	
mTarqiteqtori	T.malania	
arqiteqtori	T.Rvinjilia	
mTkonstruqtori	z.silagaZe	
Seasrula	g. kvaracxelia	





proeqtis dasaxeleba:

mravalbiniani sacxovrebeli saxli

naxazi:

fasadi "6-1" RerZebSi

damkveTi: Sps "peani" s/k 204892802	maStabi	1:200
	furceli	A-302
	furceli	
	stadia	m.p.

misamarTi:
q. Tbilisi, petre qavTaraZisi Sesaxvevi, quCa qavTaraZis #27-is mimdebared

mosapirkeTebeli masalebis eqsplikacia

1 fasadi mopirkeTdes aguris faqturiskeramikuli filiT

2 fasadi mopirkeTdes bunebrivi "travertini"-sqviT

3 maRalixarisxis TeTri metaloplasmasi

4 fasadi damuSavdes dekoratiuli lesviT da SeiRebos kaparolis **"3D-plus"** saRebaviT **"Amber-30"** frad

5 liTonis moajiri damuSavdes antikoroziuli saWebaviT

Sps "peani"

Tanamdeboba	gvari	xelmowera
direqtori	a.berZeniSvili	
mTarqiteqtori	T.malania	
arqiteqtori	T.Rvinjilia	
mTkonstruqtori	z.silagaZe	
Seasrula	g.kvaracxelia	



fasadis mosapirkeTebeli aguris faqturiskeramikuli fila



fasadis mosapirkeTebeli bunebrivi "travertini"-sqva

proeqtis dasaxeleba:

mravalbiniani sacxovrebeli saxli

naxazi:

fasadi "a-i" RerZebSi

damkveTi: Sps "peani" s/k 204892802	maStabi	1:200
	furceli	A-303
	furceli	
	stadia	m.p.

misamarTi:
q. Tbilisi, petre qavTaraZisl Sesaxvevi, quCa qavTaraZis #27-is mimdebared

mosapirkeTebeli masalebis eqsplikacia

1 fasadi mopirkeTdes aguris faqturiskeramikuli filiT

2 fasadi mopirkeTdes bunebrivi "travertini"-sqviT

3 maRalixarisxisTeTri metaloplasmasi

4 fasadi damuSavdes dekoratiuli lesviT da SeiRebos kaparolis **"3D-plus"** saRebaviT **"Amber-30"** frad

5 liTonismoajiri damuSavdes antikoroziuli saflebaviT

Sps "peani"

Tanamdeboba	gvari	xelmowera
direqtori	a.berZeniSvili	
mT.arqiteqtori	T.malania	
arqiteqtori	T.Rvinjilia	
mT.konstruqtori	z.silagaZe	
Seasrula	g.kvaracxelia	



fasadis mosapirkeTebeli agguris faqturis keramikuli fila



fasadis mosapirkeTebeli bunebrivi "travertini"-sqva

i T z e b a

32.300
31.900
s.z.n.31.000

29.400 10-sarTuli
s.z.n.29.300

26.100 9-sarTuli
s.z.n.26.000

22.800 8-sarTuli
s.z.n.22.700

19.500 7-sarTuli
s.z.n.19.400

16.200 6-sarTuli
s.z.n.16.100

12.900 5-sarTuli
s.z.n.12.800

9.600 4-sarTuli
s.z.n.9.500

6.300 3-sarTuli
s.z.n.6.200

3.000 2-sarTuli
s.z.n.2.900

-0.290 (485.21) 00.000 (485.5) 1-sarTuli
s.z.n.-0.100
-1.000

00.000 (485.5)
s.z.n.-0.100
-1.000

-0.030 (485.47)

29.400

29.430

0.297 5.500 5.500 6.100 8.000 5.500 10.664

i T z e b a

proeqtis dasaxeleba:

mravalbiniani sacxovrebeli saxli

naxazi:
fasadi "i-a" RerZebSi

damkveTi: Sps "peani" s/k 204892802	maStabi	1:200
	furceli	A-304
	furceli	
	stadia	m.p.

misamarTi:
q. Tbilisi, petre qavTaraZisl Sesaxvevi, quCa qavTaraZis #27-is mimdebared

mosapirkeTebeli masalebis eqsplikacia

1 fasadimopirkeTdesaguris faqturis keramikuli filiT

2 fasadimopirkeTdesbunebrivi "travertini"-sqviT

3 maRalixarisxisTeTrimetaloplasmasi

4 fasadidamuSavdesdekoratiuli lesviTda SeiReboskaparolis **"3D-plus"** saRebaviT **"Amber-30"** frad

5 liTonismoajiridamuSavdesantikoroziuli saWebaviT

Sps "peani"

Tanamdeboba	gvari	xelmowera
direqtori	a.berZeniSvili	
mT.arqiteqtori	T.malania	
arqiteqtori	T.Rvinjilia	
mT.konstruqtori	z.silagaZe	
Seasrula	g.kvaracxelia	