პირველი სართულის გეგმა

ცენტრალური შესასვლელის კორექტირება მ. 1:200

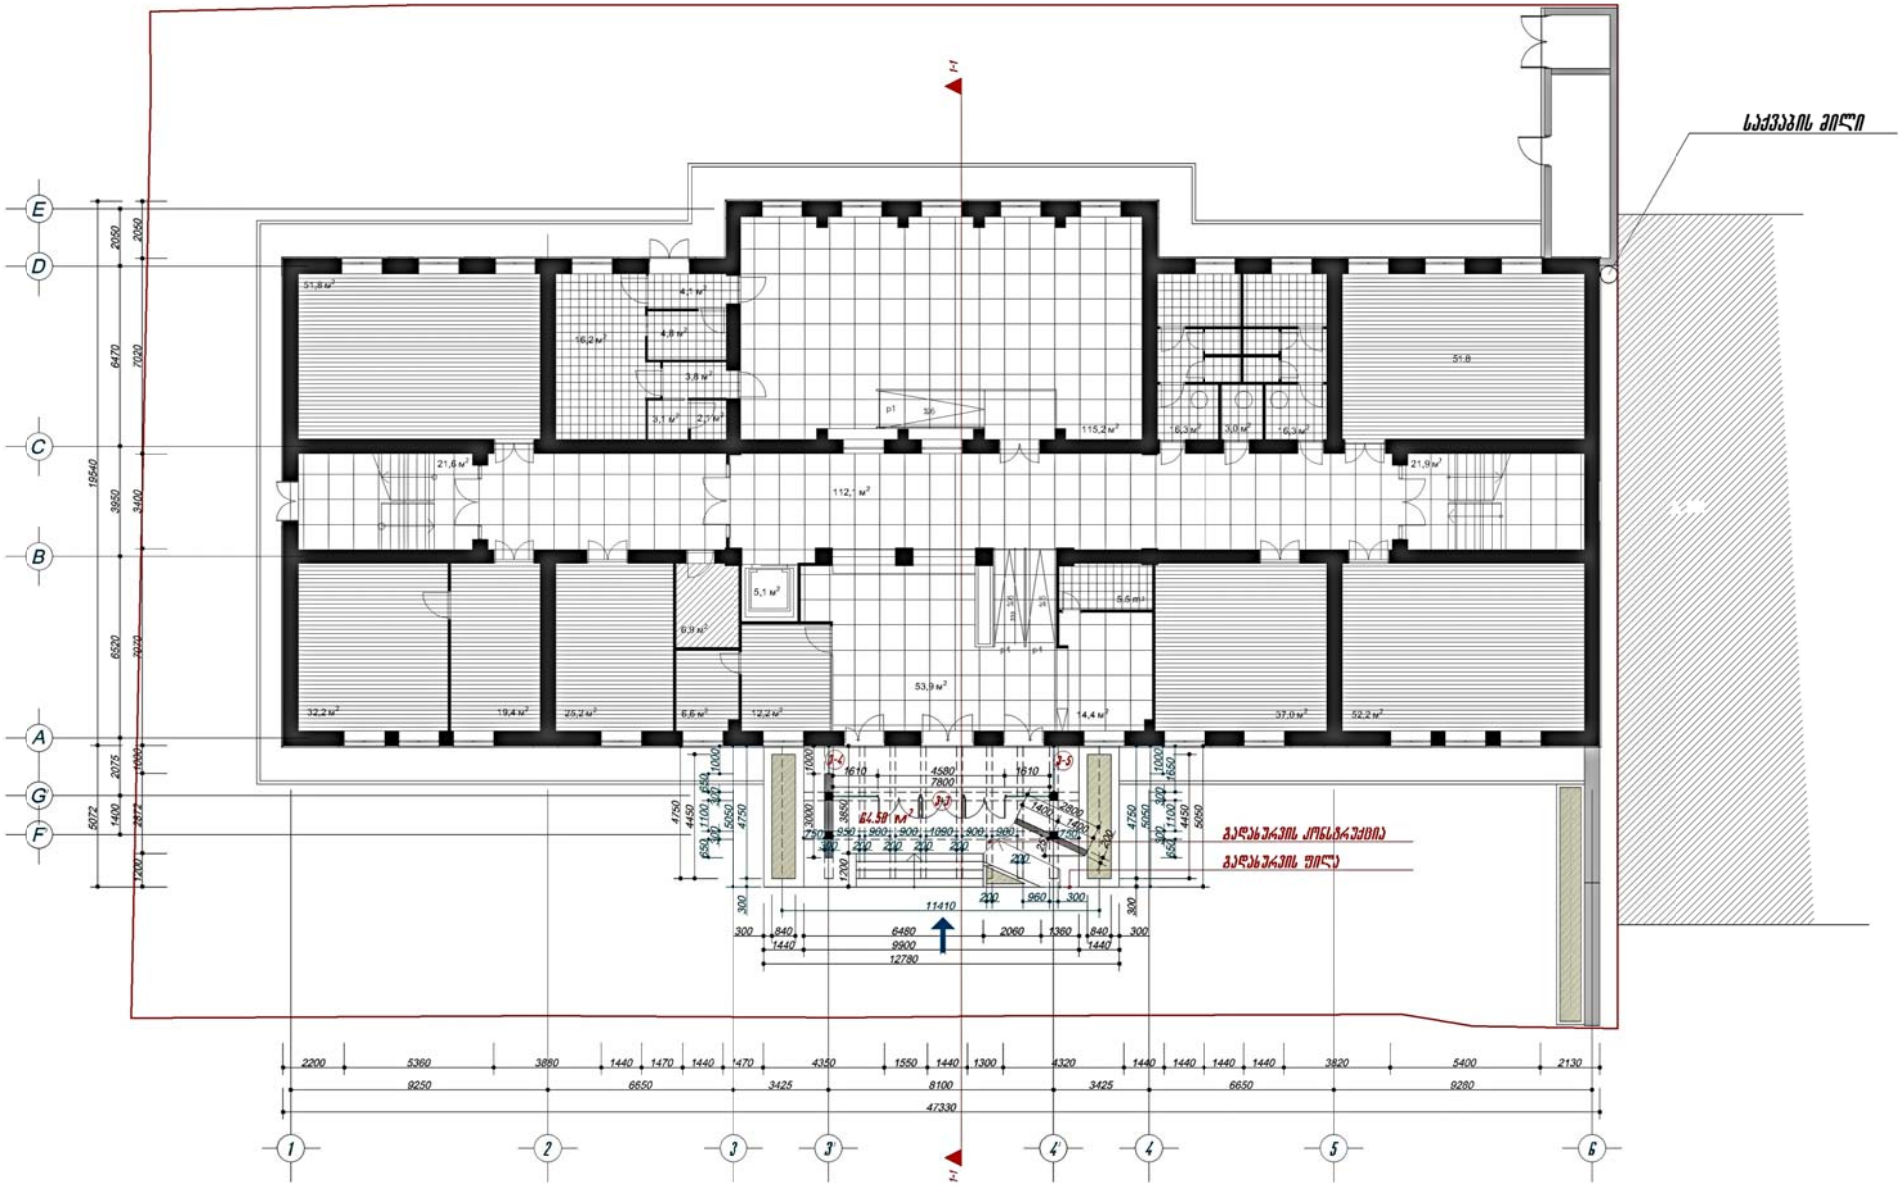

შ.პ.ს. „INSECO“			მ. ოზნილში, მიხეილის მ. №19-ში ყოფილი პარტ. მეჩხიანური საბავშვო ბაღის რეკონსტრუქციის პროექტის შესაღის კორექტირების პროექტი	
პროექტის ავტორი		მ. ქანდიშვილი	მეშენებლობის / რიგი	სტადია: შეშა პროექტი
პროექტირი		მ. ქანდიშვილი		
კონსტრუქტორი		ზ. კირკვაია	პირველი სართულის გეგმა შესასვლელის კორექტირება	დატ. 04./2012
				შეშადელი № პ-3
დაკეთება		მ. ქანდიშვილი	მასშტაბი 1:200	04. 2012 წ

მეორე სართულის გეგმა მ. 1:200

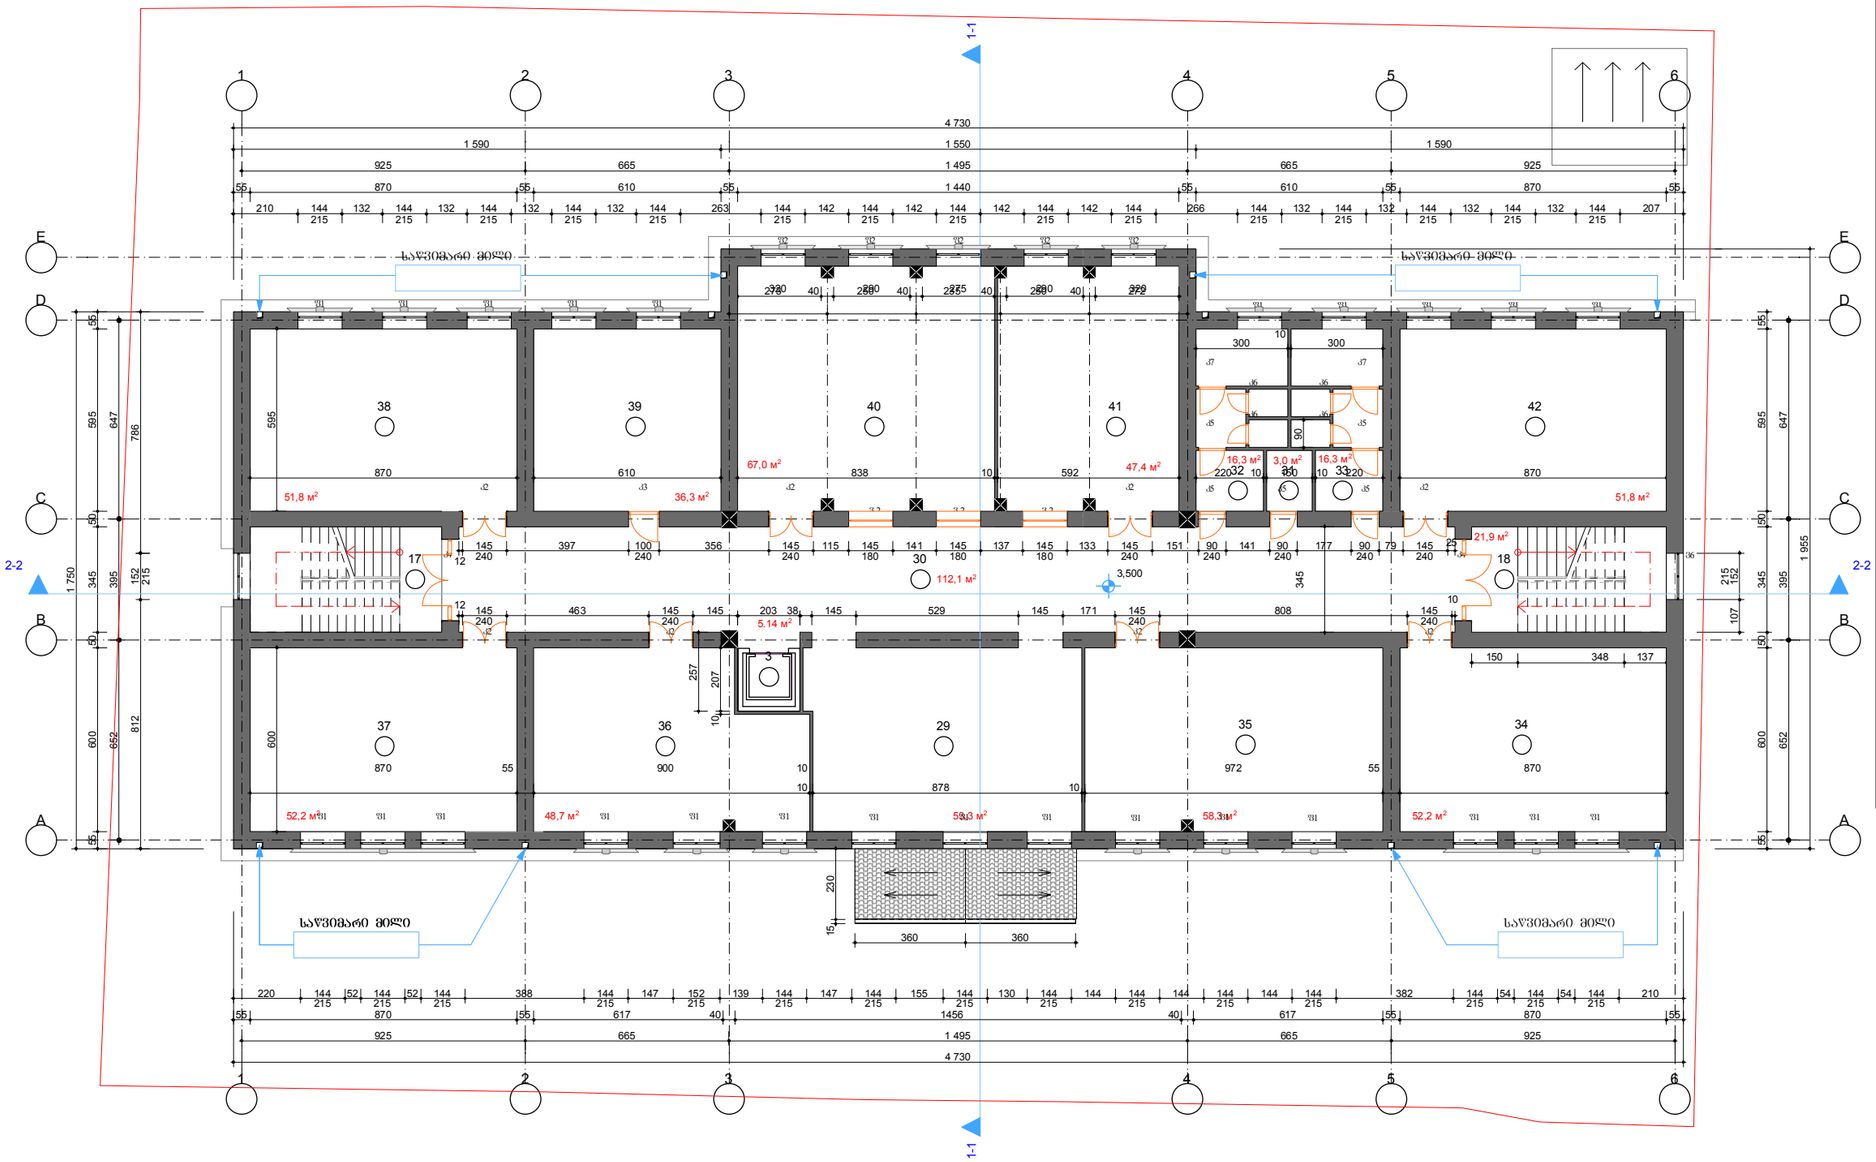

ექსპლიკაცია

II სართული

№	სათაურის დასახელება	მ²
29	რეკრიაცია №1	53,3
3	ლიფტი	5,14
30	დერეფანი	112,1
17	კიბე-3	21,6
18	კიბე-4	21,9
31	სან. კვანძი პედაგოგებისთვის	3,0
32	სან. კვანძი	16,3
33	სან. კვანძი	16,3
34	აუდიტორია №3	52,2
35	აუდიტორია №4	58,3
36	აუდიტორია №5	48,7
37	აუდიტორია №6	52,2
38	აუდიტორია №7	51,8
39	სამასწავლებლო	36,3
40	აუდიტორია №8	67,0
41	აუდიტორია №9	47,4
42	აუდიტორია №10	51,8

დამკვეთი	შესასრულა	Tbilisi, mickeviCis q.#19-Si yofili, prof.teqnikuri saswavlebl is rekonstruqciis proeqti	არქიტექტორული ნაწილი	
	შ.პ.ს. " ROYAL ART "	მეორე სართულის გეგმა ნიშნულზე +3.50 მ. 1:200	დირექტორი / სრულებლი	
			არქიტექტორი / სრულებლი	
			შესასრულა / ფორმატი	A3
			შესამოწმა / მასშტაბი	1:200
			ზომის ერთ.	სმ.

მესამე სართულის გეგმა მ. 1:200

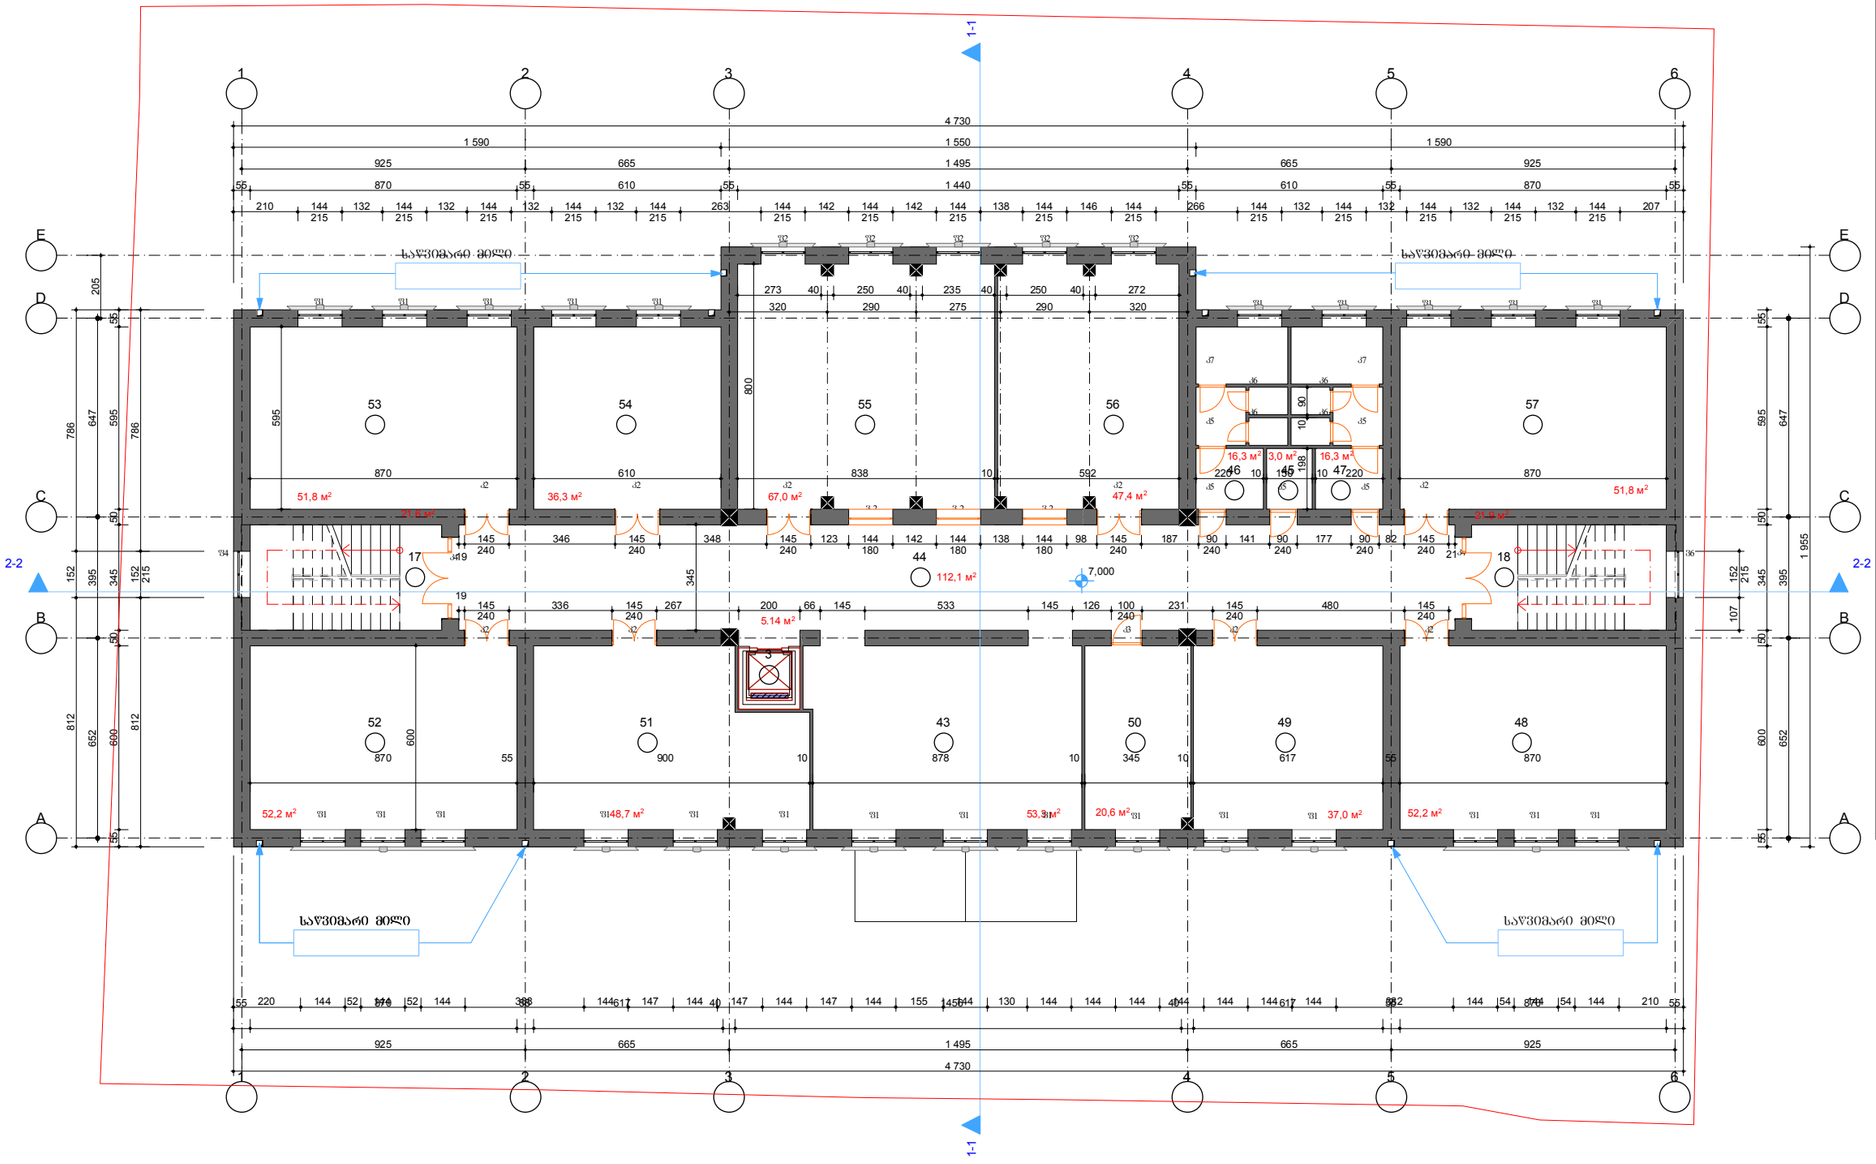

ექსპლიკაცია

III სართული

№	სათაურის დასახელება	მ²
43	რეკრეაცია №2	53,3
3	ლიფტი	5,14
44	დერეფანი	112,1
17	კიბე-3	21,6
18	კიბე-4	21,9
45	სან. კვანძი პედაგოგებისთვის	3,0
46	სან. კვანძი	16,3
47	სან. კვანძი	16,3
48	აუდიტორია №11	52,2
49	აუდიტორია №12	37,0
50	სამასწავლებლო	20,6
51	აუდიტორია №13	48,7
52	აუდიტორია №14	52,2
53	აუდიტორია №15	51,8
54	აუდიტორია №16	36,3
55	აუდიტორია №17	67,0
56	აუდიტორია №18	47,4
57	აუდიტორია №19	51,8

დამკვეთი	შესრულა	ქ. Tbilisi, mickeviCis q.#19-Si yofili prof.teqnikuri saswavlebl is rekosntruqciis proeqti	არქიტექტურული ნაწილი	სტადია: პ
	შ.პ.ს. " ROYAL ART "		დირექტორი	შრომელი
			არქიტექტორი	შრომელები
			შესრულა	ფორმატი A3
		მესამე სართულის გეგმა ნიშნულზე +7.00 მ. 1:200	შესყიდვა	მასშტაბი 1:200
				ჯგუფის ნომ. ს№.

მეოთხე სართულის გეგმა მ. 1:200

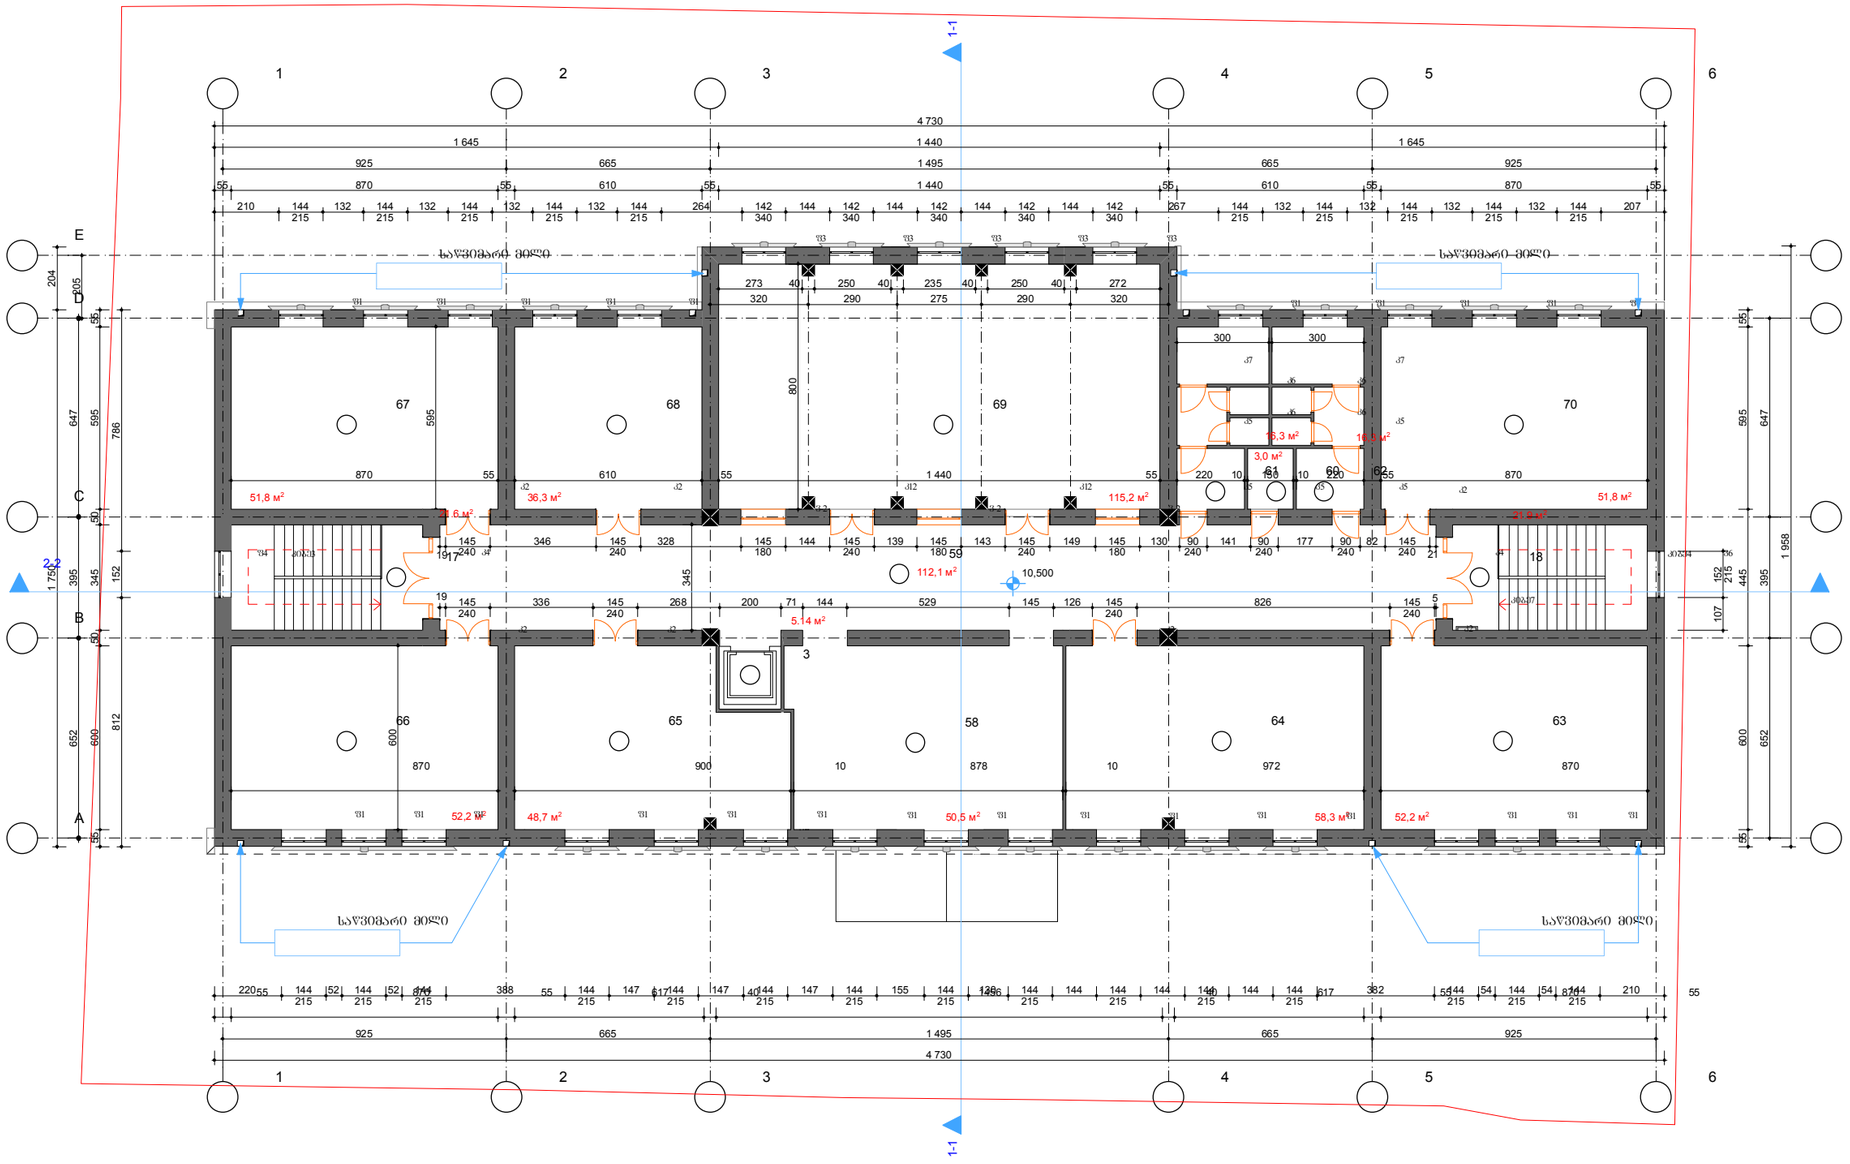

ექსპლიკაცია

IV სართული

№		სათავსოს დასახელება	მ²
	58	რეკრეაცია №3	50,5
	3	ლიფტი	5,14
	59	დერეფანი	112,1
	17	კიბე-3	21,6
	18	კიბე-4	21,9
E	60	სან. კვანძი პედაგოგებისთვის	3,0
D	61	სან. კვანძი	16,3
	62	სან. კვანძი	16,3
	63	აუდიტორია №20	52,2
	64	აუდიტორია №21	58,3
	65	აუდიტორია №22	48,7
C	66	აუდიტორია №23	52,2
	67	აუდიტორია №24	51,8
	68	აუდიტორია №25	36,3
B	69	საკონფერენციო დარბაზი	115,2
	70	აუდიტორია №26	51,8

დამკვეთი	შესასრულა	ძ. TbilisSi, mickeviCis q.#19-Si yofili prof.teqnikuri saswavlebl is rekonstruqciis proeqti	არქიტექტორული ნაწილი		
	შ.პ.ს. " ROYAL ART "	მეოთხე სართულიებმა ნიშნულზე +10.00 მ. 1:200	დირექტორი		სტადია: პროექტი
			არქიტექტორი		პროექტები
			შესასრულა		ფორმატი: A3
			შესამოწმა		მასშტაბი: 1:200
					ზომის ერთ. სმ.

სახურავის გეგმა

ცენტრალური შესასვლელის კორექტირება

მ. 1:200

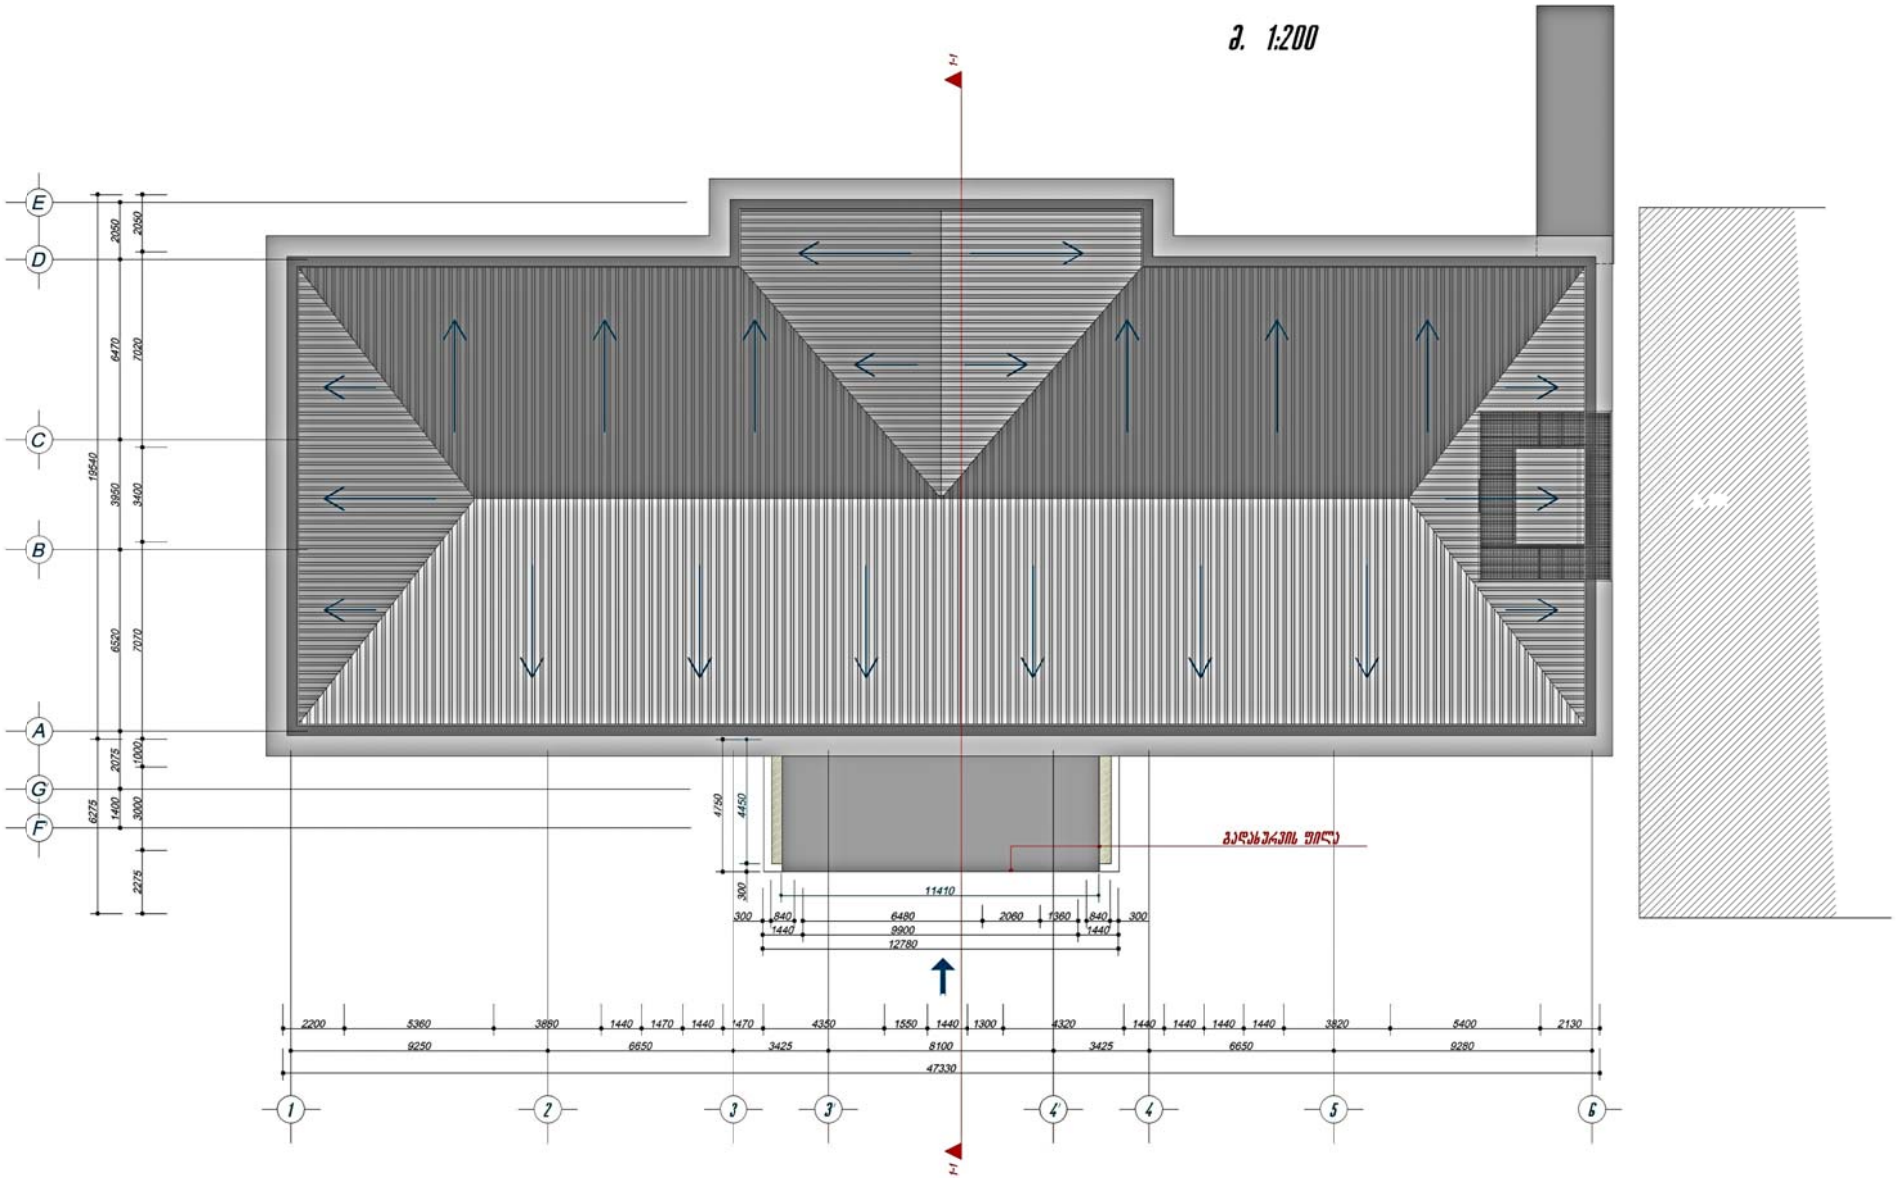

შ.პ.ს. „INSECO“			ქ. თბილისში, ვიბეკოვის ქ. №19-ში სოფელი პარეკ. მეცნიერული საანალიზო ცენტრის რეკონსტრუქციის პროექტის შესასვლის კორექტირების პროექტი	
პროექტის ავტორი		ქ. ქანლიშვილი	მეთანამშრომლის / რიგი	სპეციალური მეთა პროექტი
პროექტირი		ქ. ქანლიშვილი		
კონსტრუქტორი		ზ. კირკვაია	სახურავის გეგმა შესასვლელის კორექტირება	დაკვ. 04./2012
				შეკვეთილი № 3-4
დაკვეთა		ქ. ქანლიშვილი	მასშტაბი 1:200	04. 2012 წ