ჭრილი 1 - 1

მ. 1:200

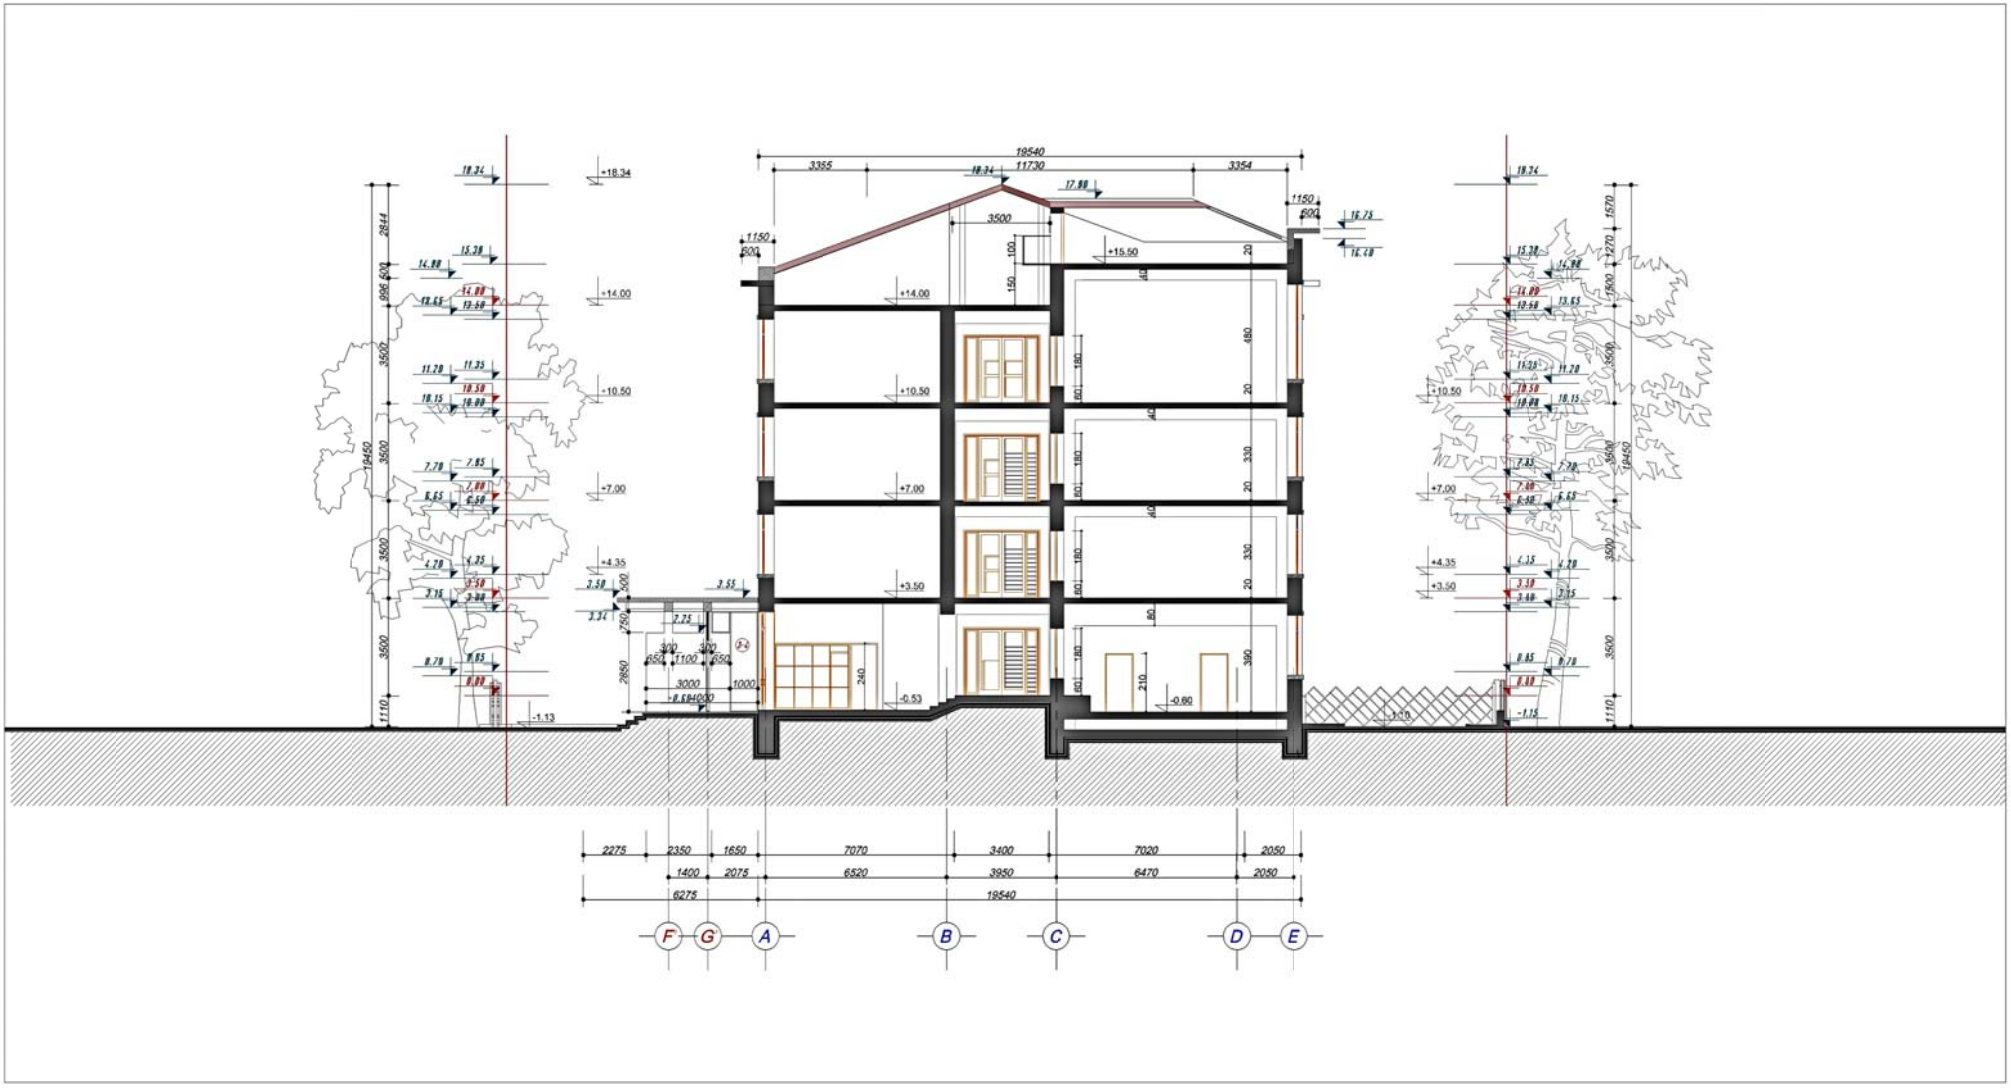

შ.პ.ს. „INSECO"			ქ. თბილისში, მიცკევიჩის ქ. №19-ში ყოფილი პროფ. ბექნიკური სასწავლებლის რეკონსტრუქციის პროექტის ფასადის კორექტირების პროექტი	
პროექტის ავტორი		ბ. ქაჩლიშვილი	მშენებლობის / რიგი	სტადია: მუშა პროექტი
პროიტექტორი		ბ. ქაჩლიშვილი		
კონსტრუქტორი		ზ. კირზაია	ჭრილი 1-1	დაკვ. 04./2012
				ფურცელი № 5-5
დაამუშავა		ბ. ქაჩლიშვილი	მასშტაბი 1:200	04. 2012 წ