

ფასადი 10-1 ღერძებში

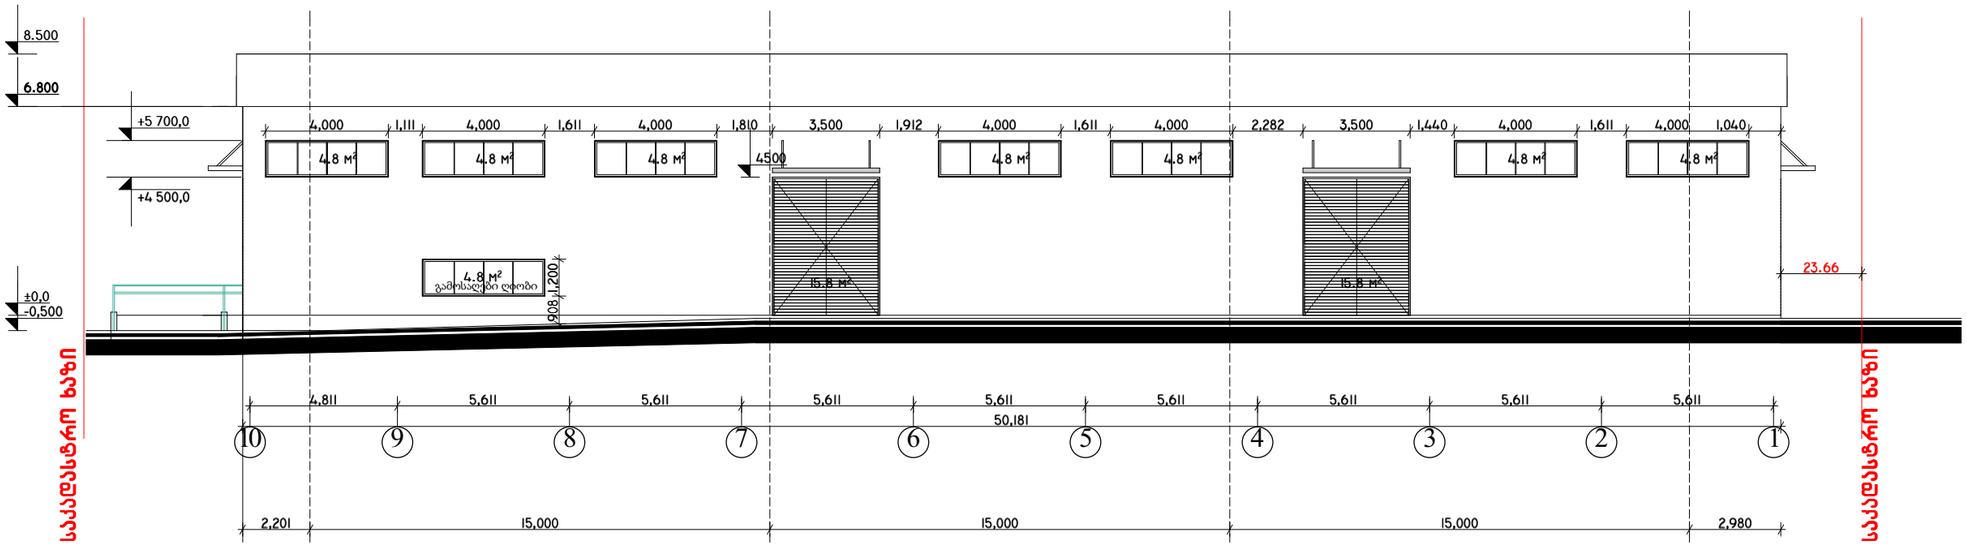

შენიშვნა:
1.ღიობები შევსებულია ლითონის ჩარჩოიანი კარებით და ფანჯრებით
2."ლითონშემმცველი მასალების მოწყობა ნებადართულია V ტიპის კონსტრუქციებზე" თანახმად 1407.12 პუნქტისა

არ.მთ.არქიტ.	დ.ჯახარულიშვილი		სასაწყობე შენობების პროექტი (შენობა №3)			
არქიტექტორი	გ.დავითაია		ორხევის დასახლება, ახელოლიანის ქ. №3 (ნაკ. 1/24)			
			არქიტექტურული ნაწილი	დაკვეთა №		
			საწყობი№3 ფასადი 10-1 ღერძებში	სტადია	ფურც.	ფ-ბი	მასშტაბი
				ჯ	A-302		1:200
შეკეთრა	დ.ჯახარულიშვილი					


ფასადი 1-10 ღერძებში

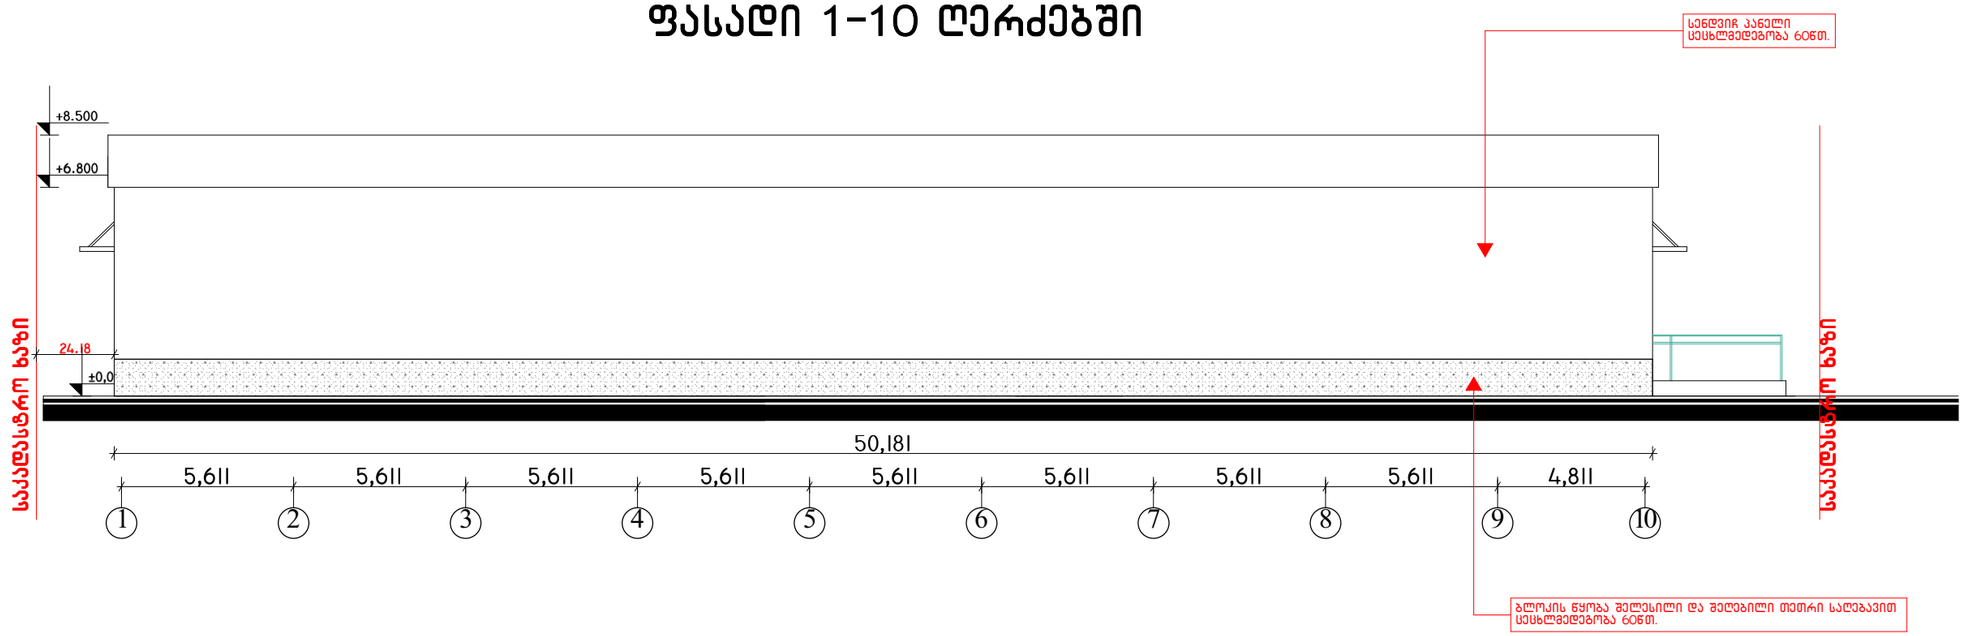

შენიშვნა:
1."ლითონშემცველი მასალების მოწყობა ნებადართულია V ტიპის კონსტრუქციებზე" თანახმად 1407.12 პუნქტისა


არქიტექტორი	დ.ფანაროვლივილი		სასაწყობე შენობების პროექტი (შენობა №3)			
არქიტექტორი	გ.დვილოპია		ორხევის დასახლება, ახველედიანის ქ. №3 (ნაკ. 1/24)			
			არქიტექტურული ნაწილი	დაკვეთა №		
			საწყობი№3 ფასადი 1-10 ღერძებში	სტადია	ფურც.	ფ-ბი	პასუხისმგებელი
				ჰ	A-301		
შეკეთება	დ.ფანაროვლივილი					

ფასადი ა-ბ ღერძებში მ.1:200

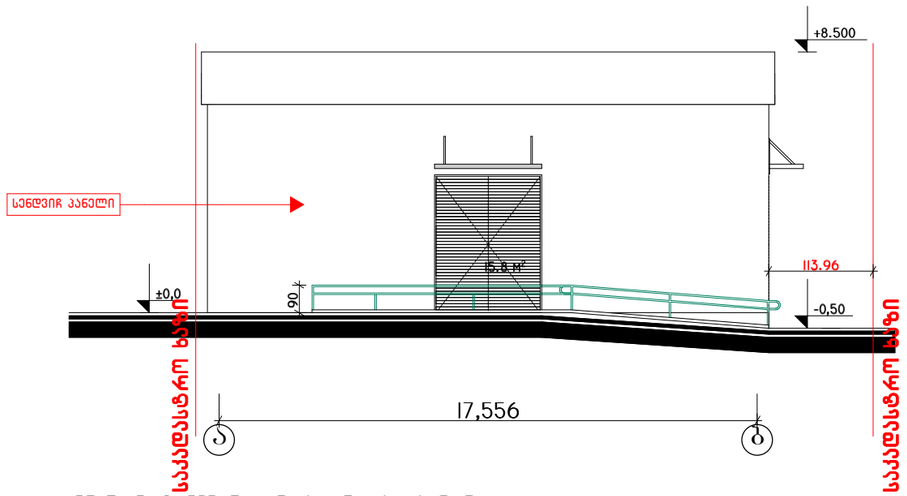


დეტალი-01 მ.1:100

ფასადი ა-ბ ღერძებში

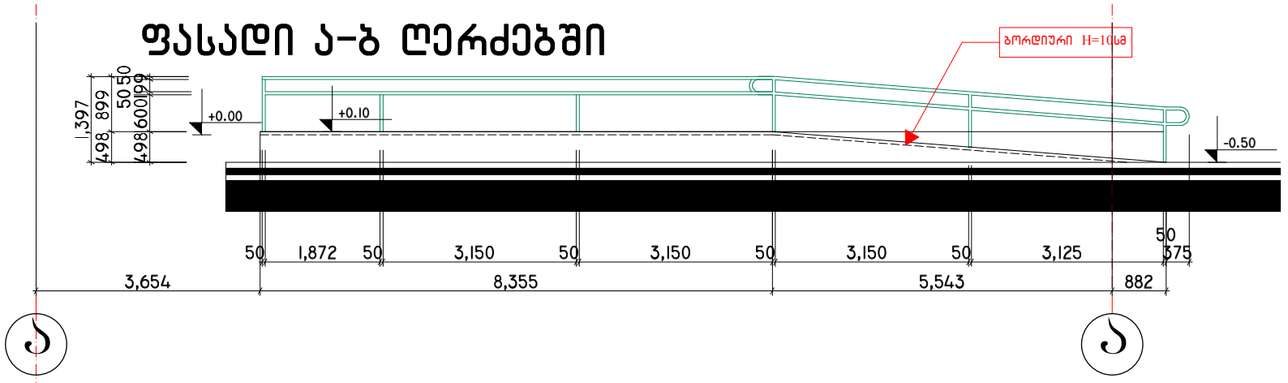


გეგმა

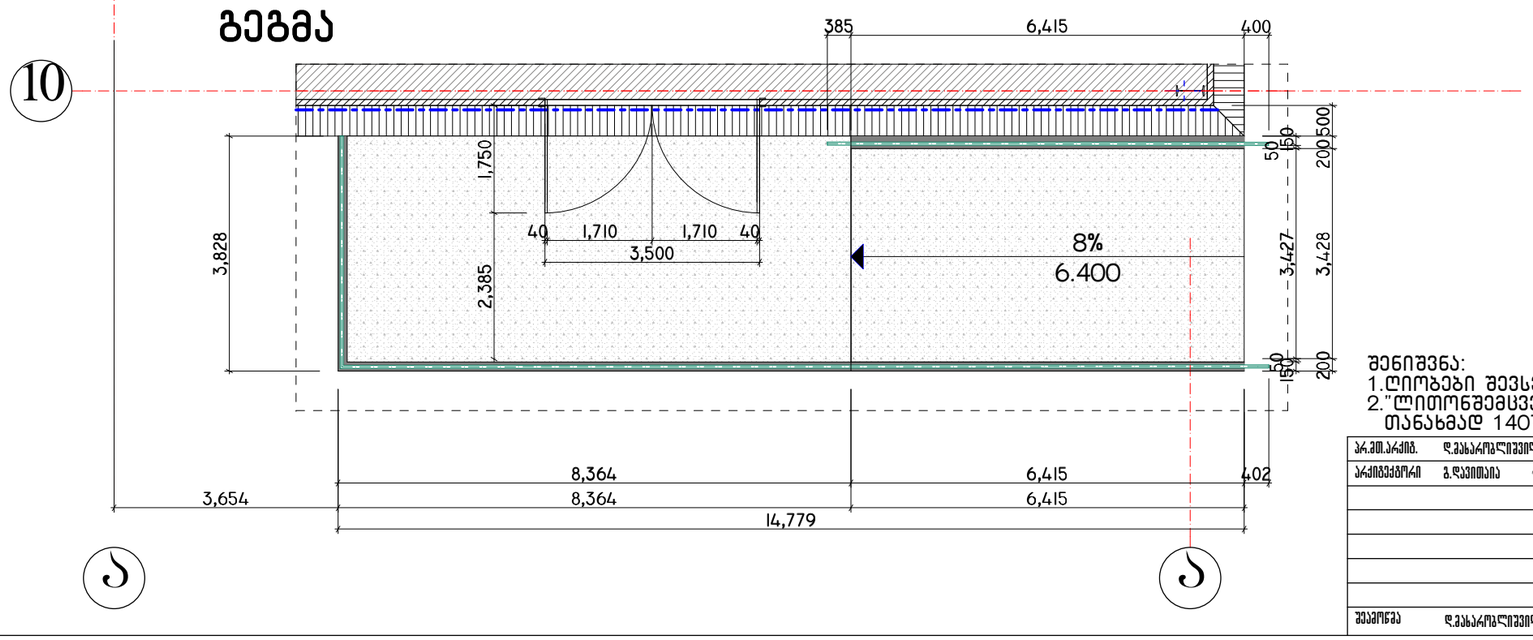

შენიშვნა:
1.ღიობები შევსებულია ლითონის ჩარჩოიანი კარებით და ფანჯრებით
2."ლითონშემცველი მასალების მოწყობა ნებადართულია V ტიპის კონსტრუქციებზე" თანახმად 1407.12 პუნქტისა

არ.მთ.არქიტ.	დ.ვახარლიშვილი	სასაწყობე შენობების პროექტი (შენობა №3)	
არქიტექტორი	გ.დვალიშვილი	ორხევის ღასახლება, ახვლედიანის ქ. №3 (ნაკ. 1/24)	
		არქიტექტურული ნაწილი	დაკვეთა №
		საწყობი№3 ფასადი ა-ბ ღერძებში	სტადია: პ; ფურც.: A-303; ფ-ბი: ; მასშტაბი: 1:200
შესრულა	დ.ვახარლიშვილი		


ფასადი ბ-ა ღერძებში

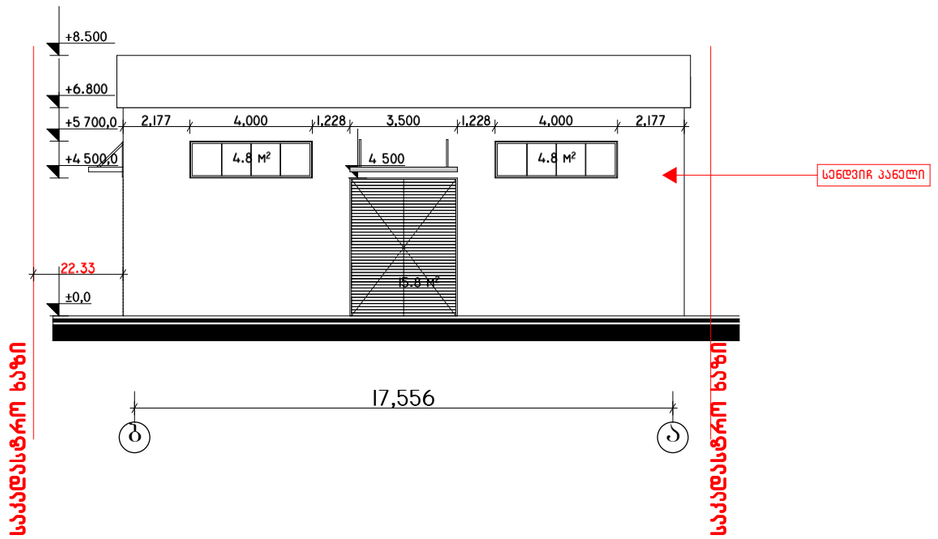

შენიშვნა:
1.ღიობები შევსებულია ლითონის ჩარჩოიანი კარებით და ფანჯრებით
2."ლითონშემცველი მასალების მოწყობა ნებადართულია V ტიპის კონსტრუქციებზე" თანახმად 1407.12 პუნქტისა

არქიტექტორი	დ.ჯანაშვილი		სასაწყობე შენობების პროექტი (შენობა №3) ორხევის დასახლება, ახვლედიანის ქ. №3 (ნაკ. 1/24)			
არქიტექტორი	გ.დავითაია					
			არქიტექტურული ნაწილი	დაკვეთა №		
			საწყობი№3 ფასადი ბ-ა ღერძებში	სტადია	ფურც.	ფ-ბი	პასუხები
				ჯ	A-304		
შეამოწმა	დ.ჯანაშვილი					


ფასადი 1-2 ღერძებში

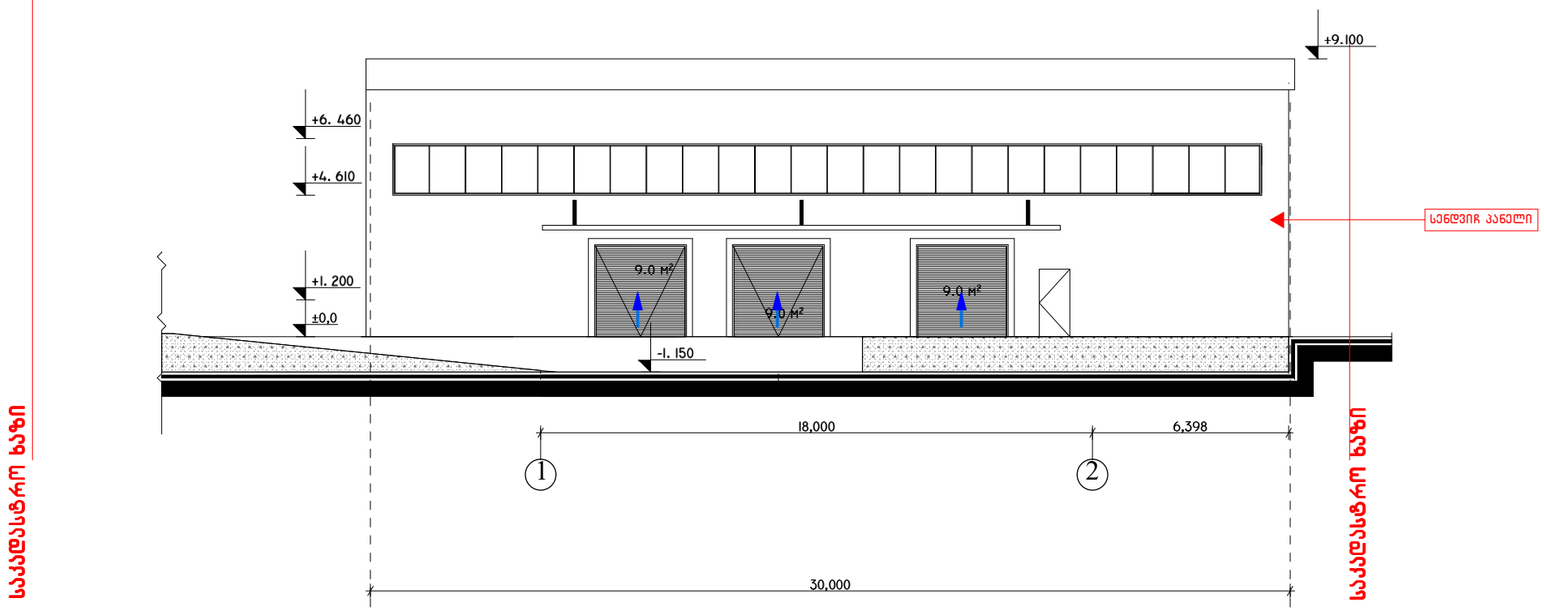

შენიშვნა:
1.ღიობები შევსებულია ლითონის ჩარჩოიანი კარებით და ფანჯრებით
2."ლითონშემცველი მასალების მოწყობა ნებადართულია V ტიპის კონსტრუქციებზე" თანახმად 1407.12 პუნქტისა

არქიტექტორი	დ.ქასხარულიშვილი		სასაწყობე შენობების პროექტი (შენობა №10)			
არქიტექტორი	გ.ღვინთაია		ორხევის დასახლება, ახვლედიანის ქ. №3 (ნაკ. 1/24)			
			არქიტექტურული ნაწილი	დაკვეთა №		
				სტადია	ფურც.	ფ-ბი	მასშტაბი
			საწყობი№10 ფასადი 1-2 ღერძებში	პ	A-305		1:200
შეამოწმა	დ.ქასხარულიშვილი					


ფასადი 2-1 ღერძებში

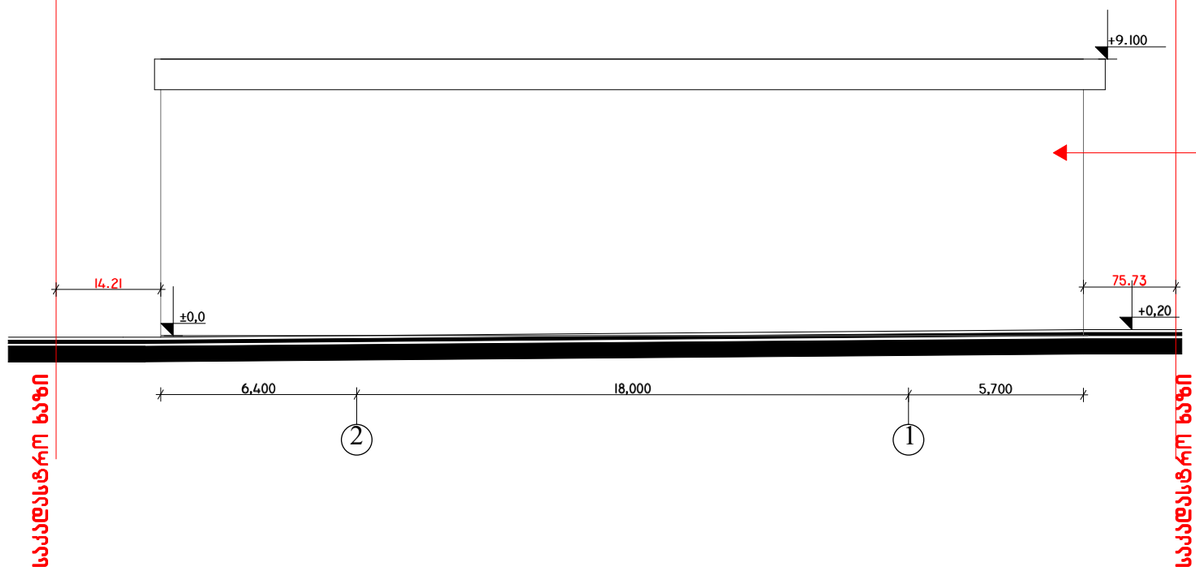

შენიშვნა:
1."ლითონშემცველი მასალების მოწყობა ნებადართულია V ტიპის კონსტრუქციებზე" თანახმად 1407.12 პუნქტისა

არ.მთ.არქიტ.	დ.ვასაროგლიშვილი		ორხევის დასახლება, ახველედიანის ქ. №3 (ნაკ. 1/24)				
არქიტექტორი	გ.დვითიაია						
			არქიტექტურული ნაწილი	დაკვეთა №			
			საწყობი№10 ფასადი 2-1 ღერძებში	სტადია	ფურც.	ფ-ბი	მასშტაბი
				პ	A-306		1:200
შეკეთება	დ.ვასაროგლიშვილი						


ფასადი ა-ბ ღერძებში

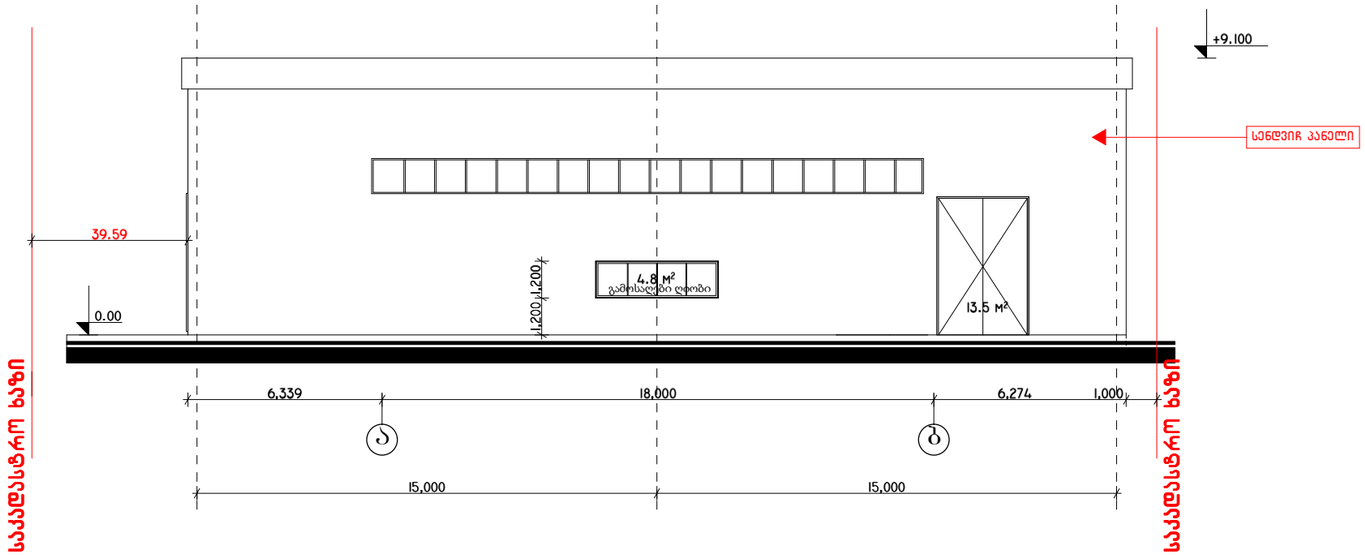

შენიშვნა:
1.ღიობები შევსებულია ლითონის ჩარჩოიანი კარებით და ფანჯრებით
2."ლითონშემცველი მასალების მოწყობა ნებადართულია V ტიპის კონსტრუქციებზე" თანახმად 1407.12 პუნქტისა

არ.მთ.არქიტ.	დ.ჯახარგლიშვილი		სასაწყობე შენობების პროექტი (შენობა №10)			
არქიტექტორი	გ.დვალიშვილი		ორხევის დასახლება, ახვლედიანის ქ. №3 (ნაკ. 1/24)			
			არქიტექტურული ნაწილი	დაკვეთა №		
			საწყობი№10 ფასადი ა-ბ ღერძებში	სტადია	ფურც.	ფ-ბი	მასშტაბი
				პ	A-307		1:200
შეკვრა	დ.ჯახარგლიშვილი					

ფასადი ბ-ა ღერძებში

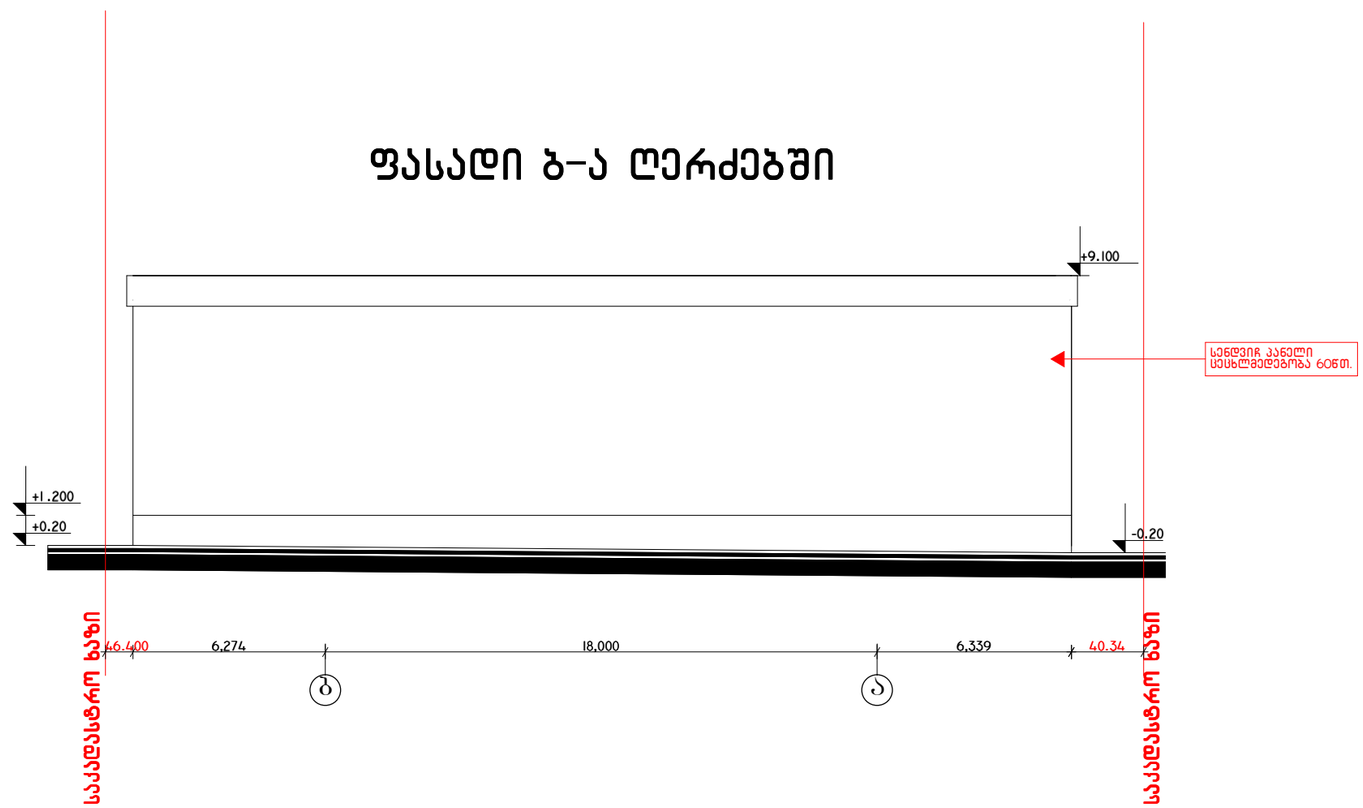

შენიშვნა:
1."ლითონშემცველი მასალების მოწყობა ნებადართულია V ტიპის კონსტრუქციებზე" თანახმად 1407.12 პუნქტისა

არქ.მოდ.	დ.ვასაროგლიშვილი		სასაწყობე შენობების პროექტი (შენობა №10)			
არქიტექტორი	გ.დვილოთია		ორხევის დასახლება, ახვლედიანის ქ. №3 (ნაკ. 1/24)			
			არქიტექტურული ნაწილი	დაკვეთა №		
				სტადია	ფურც.	ფ-ბი	მასშტაბი
			საწყობი№10 ფასადი ბ-ა ღერძებში	ბ	A-308		1:200
შეკვრა	დ.ვასაროგლიშვილი					