

ფოტომონტაჟი

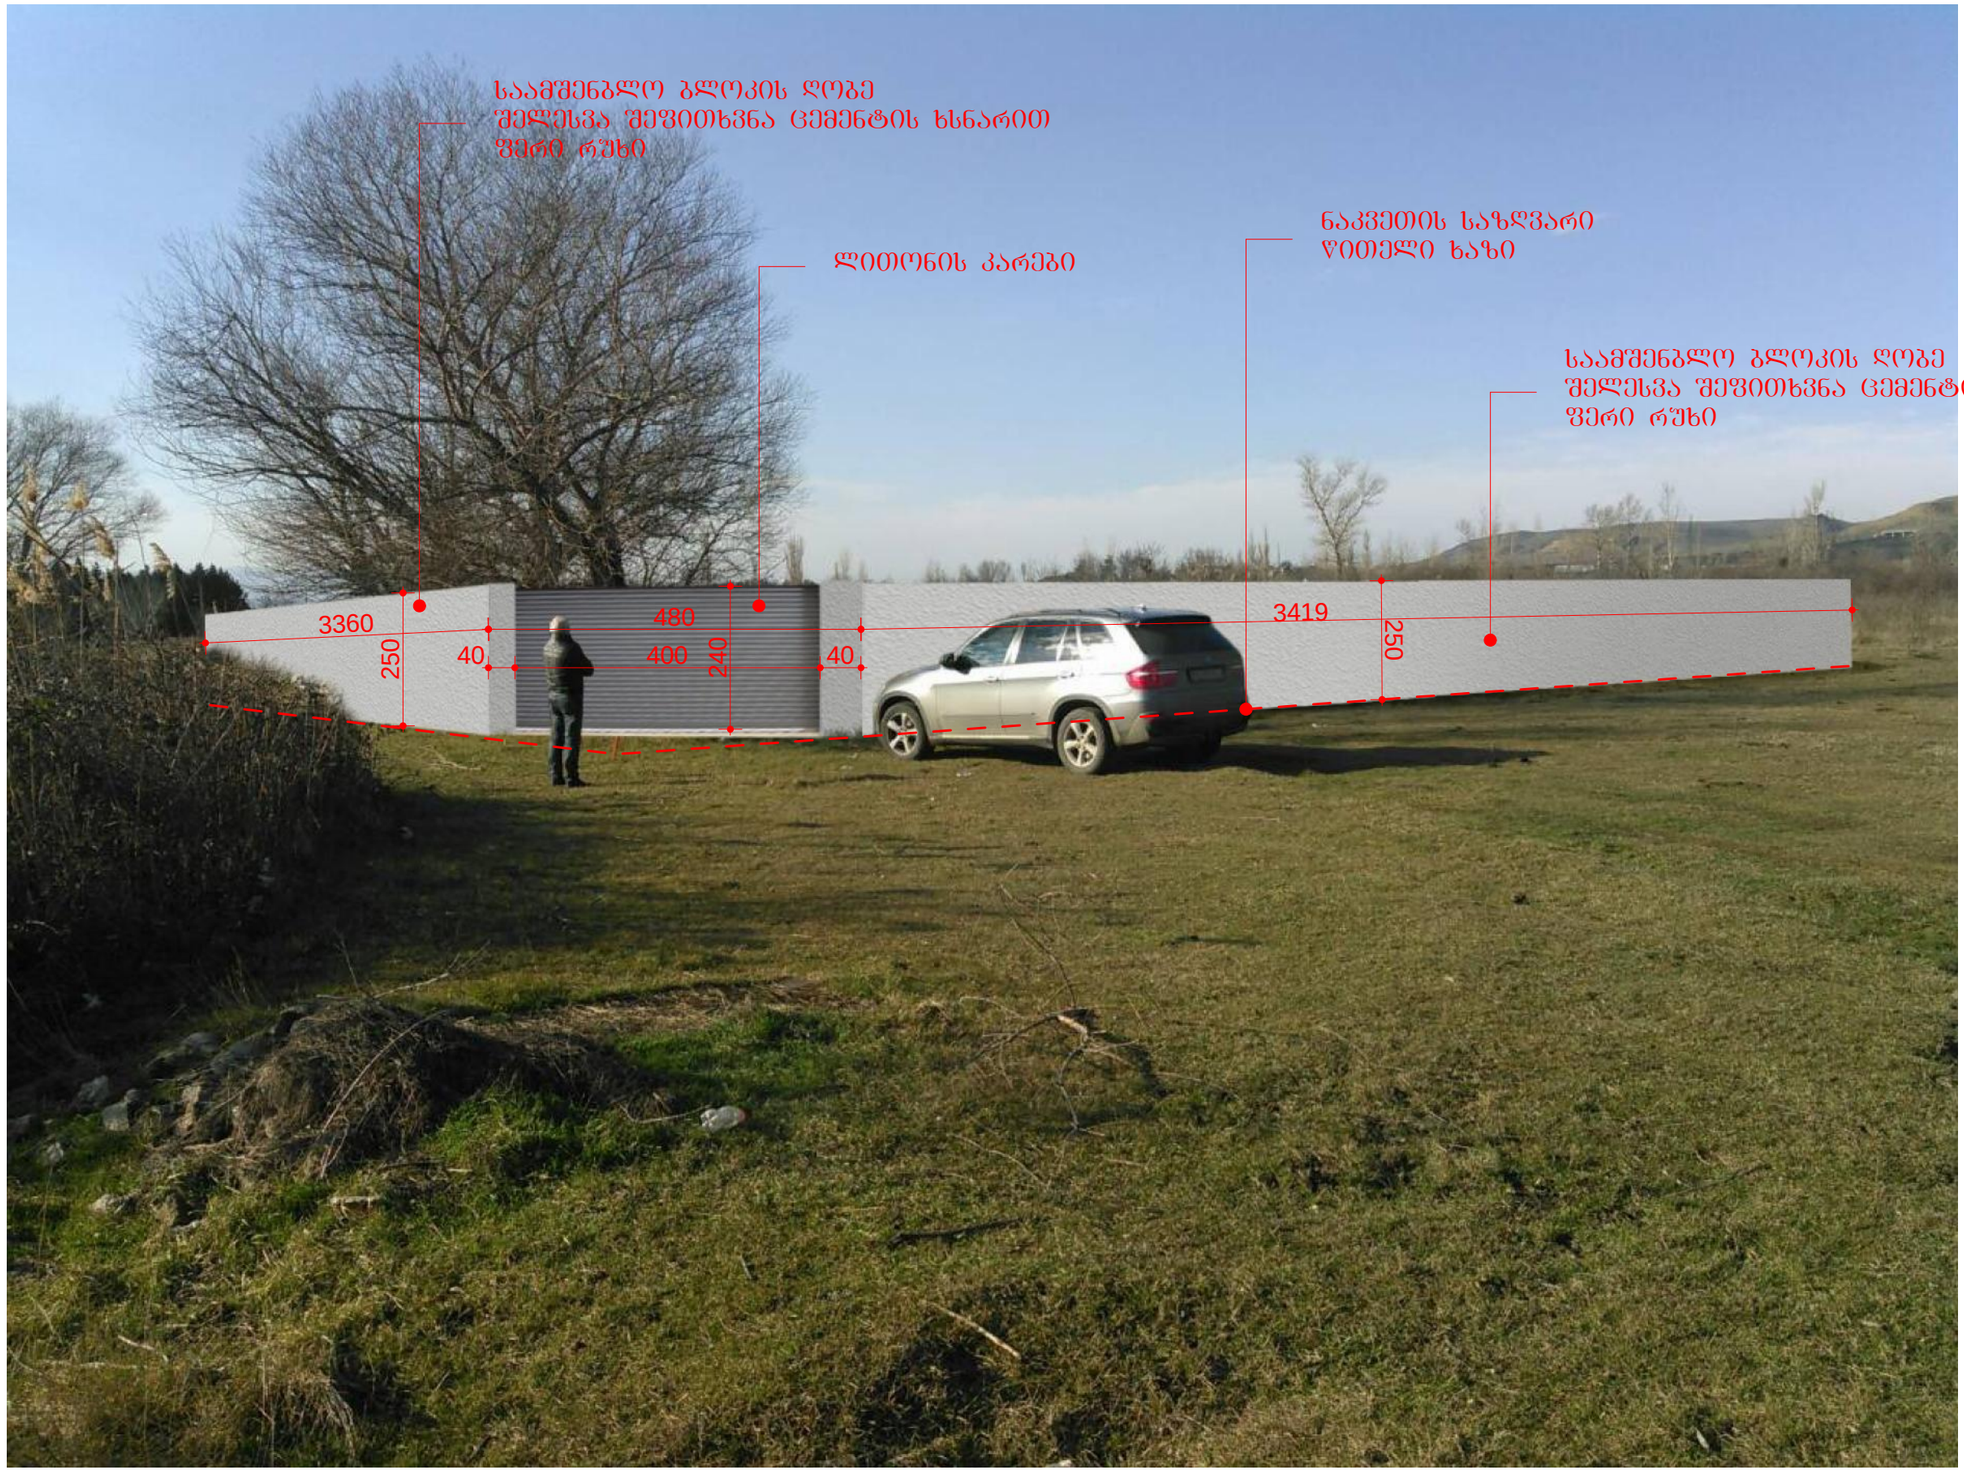

ფოტომონტაჟი

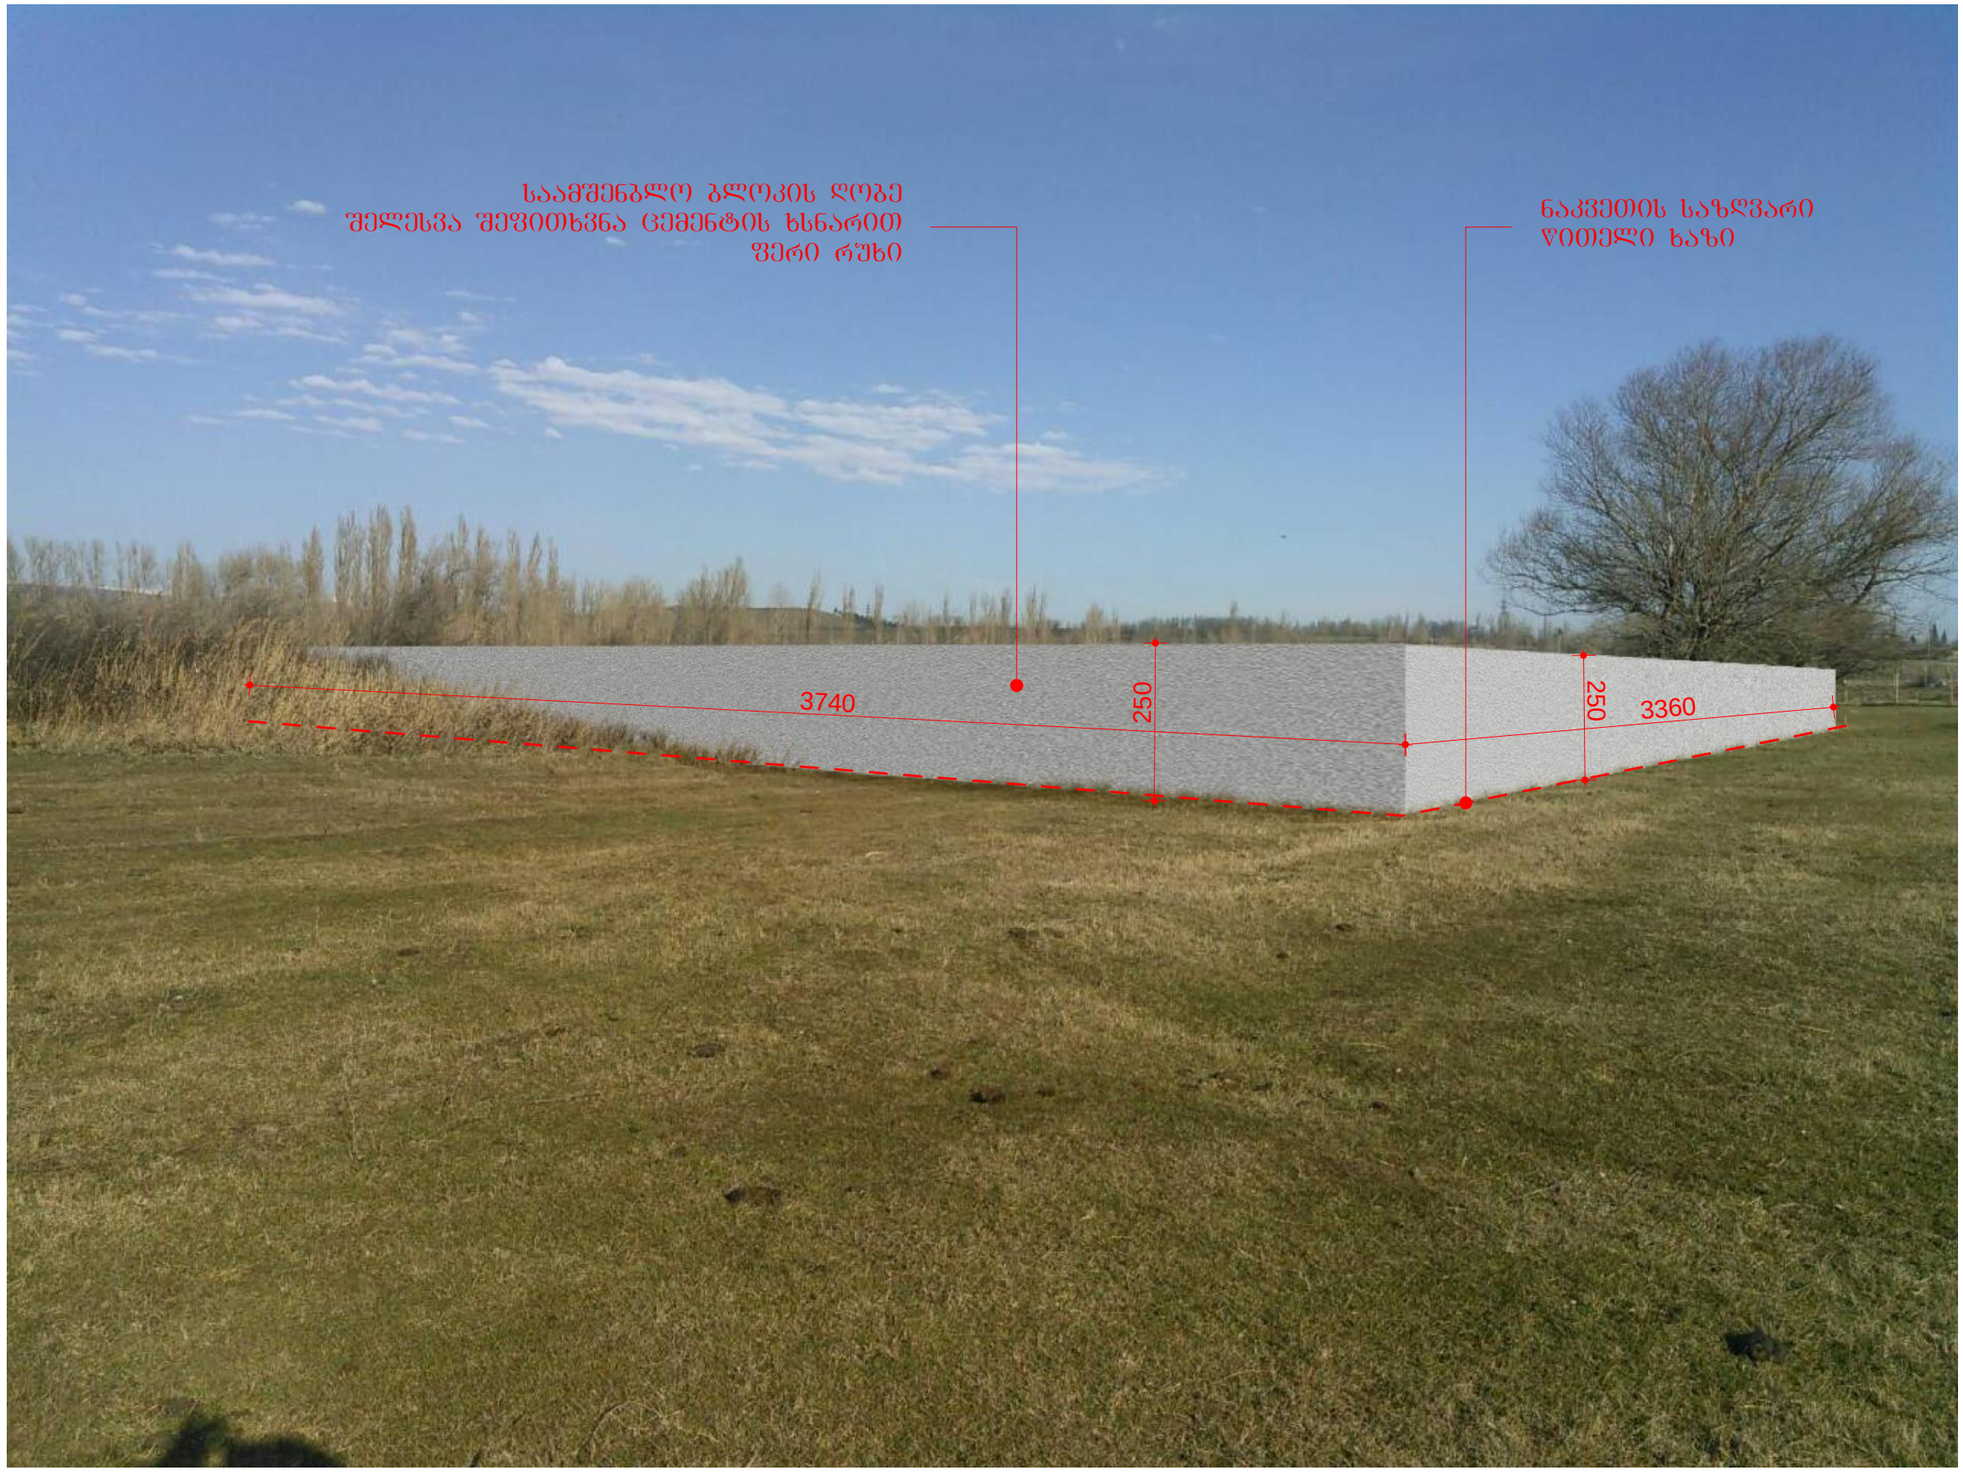

მოსაწყობი ღობის სქემა

მ. 1 : 300

