+0.00 = 561.35

მისამართი

პროექტი ფურცელი

მისამართი

პროექტის სახელწოდება

ფურცლები

თარიღი

თანამდებობა გვარი

პირობითი აღნიშვნები

შენიშვნები

ექსპლიკაცია
დამკვეთი

პრ. ავტორი

დირექტორი

მასშტაბი

ქ. თბილისი, ნინოშვილის 13.

Ninoshvili 13. თბილისი.

Georgia

E_mail: medicare@inbox.ru
A 1 დაკვეთა N

ნახაზის სახელწოდება

დაამუშავა

ხელმოწერა

eskizuri

პროექტი ა - 11

შ. ჩიტიშვილი

შ. ჩიტიშვილი
25.10.2017

მრავალფუნქციური კომპლექსი

ქ. თბილისი, ანნა პოლიტკოვსკაიას ქ. #16

s/k 01.14.05.008.013

რ. ჭიღლაძე
S.p.s. "Medicare Georgia"

s/n: 404396765

10 9 8 7 6 5 4 3 2 1

5 370

±0,00

+1,80

+3,75

+7,65

+11,25

+14,85

+18,45

+19,45

+20,95

+22,65

+24,80

+3,35

+6,85

+10,45

+14,05

+17,65

±0,00

+2,55

+4,05

+7,65

+11,25

+14,85

+18,45

+19,45

+27,03

+24,10

540 620 620 620 620 620 620 540 530

+1,80

295

110 17

45

90

ალუმინის კანრ-ფანჯარა

ფერი: ნაცრისფერი

RAL 9011

არსებული ბეტონის კედელი

მოპირკეთება: კერამო-გრანიტის ფილები

ფერი: ნაცრისფერი

Apavisa: "BLACK lappato"

მეტალის დეკორატიული ელემენტი

ფერი: ნაცრისფერი

RAL 9011

მოპირკეთება: ალუმინის ფირფიტა

ფერი: RAL 9003

მოპირკეთება: კერამო-გრანიტის ფილები

ფერი: ხის ფაქტურით

Porcelain: "hazel-multi"
მოპირკეთება: ალუმინის ფირფიტა

ფერი: RAL 9003

ალუმინის კანრ-ფანჯარა

ფერი: ნაცრისფერი

RAL 9011

მოაჯირი

(სიმაღლე 90სმ)

საევაკუაციო კიბე - ღებვა

ფერი: ნაცრისფერი

RAL 9011

მოპირკეთება: ალუმინის

firfita

ფერი: ხის ტექსტურით

Porcelain: "hazel-multi"

მოპირკეთება: კერამო-

გრანიტის ფილები

ფერი: ნაცრისფერი

Apavisa: "BLACK lappato"

მოპირკეთება: ალუმინის

firfita

ფერი: RAL 9003

ალუმინის კანრ-ფანჯარა

ფერი: ნაცრისფერი

RAL 9011

r RAL

1:100

ფასადი

10-1 ღეძებზე

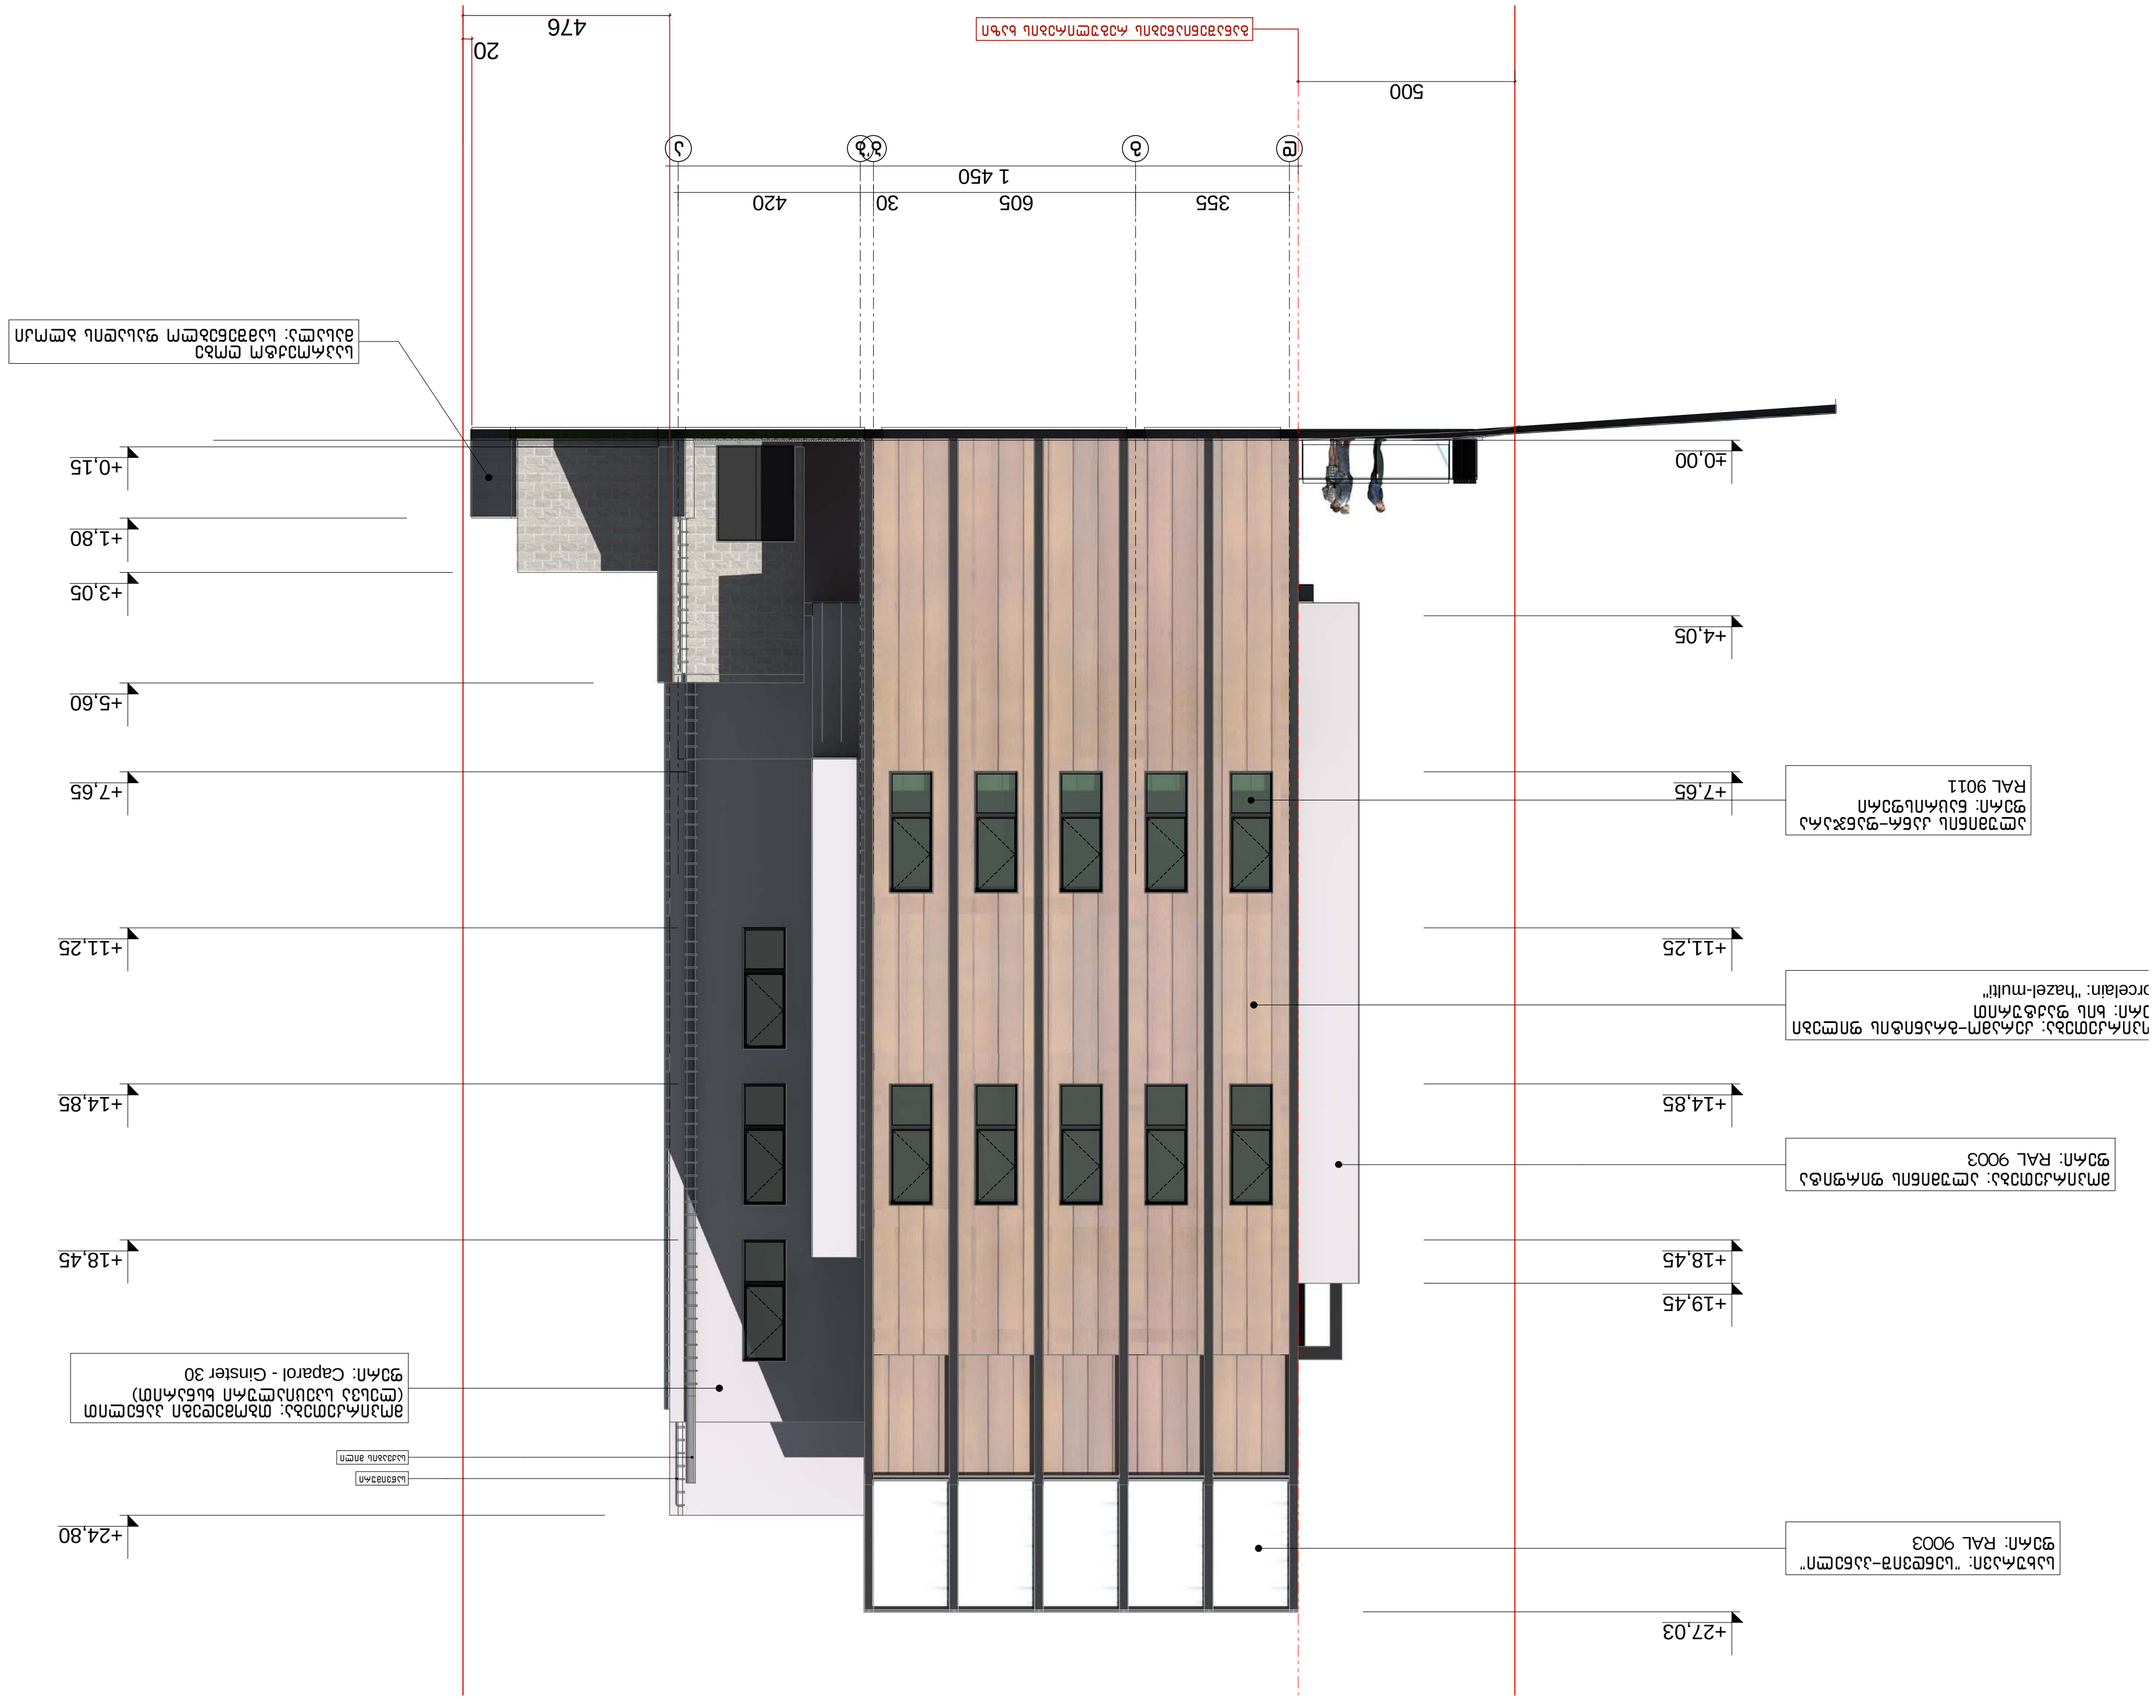

+0.00 = 561.35

მისამართი

პროექტი ფურცელი

მისამართი

პროექტის სახელწოდება

ფურცლები

თარიღი

თანამდებობა გვარი

პირობითი აღნიშვნები

შენიშვნები

ექსპლიკაცია
დამკვეთი

პრ. ავტორი

დირექტორი

მასშტაბი

ქ. თბილისი, ვაჟა-ფშაველას

me-3 kv. korp. 13 , b. 42

Vazha Pshavela Ave, 3-rd qu.

H-13, App N42, თბილისი,

Georgia

E_mail: shakochi@yahoo.com A 2 dakveTa N

ნახაზის სახელწოდება

დაამუშავა

ხელმოწერა

eskizuri

პროექტი ა - 11

შ. ჩიტიშვილი

შ. ჩიტიშვილი

რ. ჭიღლაძე
25.10.2017

მრავალფუნქციური კომპლექსი

ქ. თბილისი, ანნა პოლიტკოვსკაიას ქ. #16

s/k 01.14.05.008.013

S.p.s. "Medicare Georgia"

s/n: 404396765

d g b'b a

500

1 450

+0,15

+1,80

+3,05

+5,60

+7,65

+11,25

+14,85

+18,45

+24,80

±0,00

+4,05

+7,65

+11,25

+14,85

+18,45

+19,45

+27,03

355 605 30 420

20

განაშენიანების რეგულირების ხაზი 476

ოპირკეთება: კერამო-გრანიტის ფილები

ერი: ხის ფაქტურით

ორცელაინ: "ჰაზელ-მულტი"

ალუმინის კანრ-ფანჯარა

ფერი: ნაცრისფერი

RAL 9011

მოპირკეთება: თბომედეგი პანელით

(ლესვა სპეციალური ხსნარით)

ფერი: ჩაპაროლ - Ginster 30

sawvimuri

საქვაბის მილი

საპროექტო ღობე

მასალა: სამშენებლო ფასადის ბლოკი

მოპირკეთება: ალუმინის ფირფიტა

ფერი: RAL 9003

სახურავი: "სენდვიშ-პანელი"

ფერი: RAL 9003

1:100 ფასადი

ე-ა ღეძებზე

A 2

დაკვეთა N

ეძახალიკაცია

პირობითი აღნიშვნები

შენიშვნები

+0.00 = 561.35

დამკვეთი

შ.პ.ს. "Medicare Georgia"
ს/ნ: 404396765

მისამართი

ქ. თბილისი, ანნა პოლიტკოვსკაიას ქ. #16
ს/კ 01.14.05.008.013

პროექტის სახელწოდება

მრავალფუნქციური კომპლექსი

თანამდებობა	გვარი	ხელმოწერა
დირექტორი	რ. ქილაძე	
პრ. ავტორი	შ. ჩიტაშვილი	
დამუშავა	შ. ჩიტაშვილი	

მისამართი
ქ. თბილისი, ვაჟა-ფშაველას მე-3 კვ. კორპ. 13 , ბ. 42
Vazha Pshavela Ave, 3-rd qu. H-13, App N42, Tbilisi, Georgia
E_mail: shakochi@yahoo.com

მასშტაბი 1:100

ნახაზის სახელწოდება: ფასადი

თარიღი 25.10.2017

ა-ე ღერძებზე

პროექტი	ფურცელი	ფურცლები
ესკიზური პროექტი	ა -	11

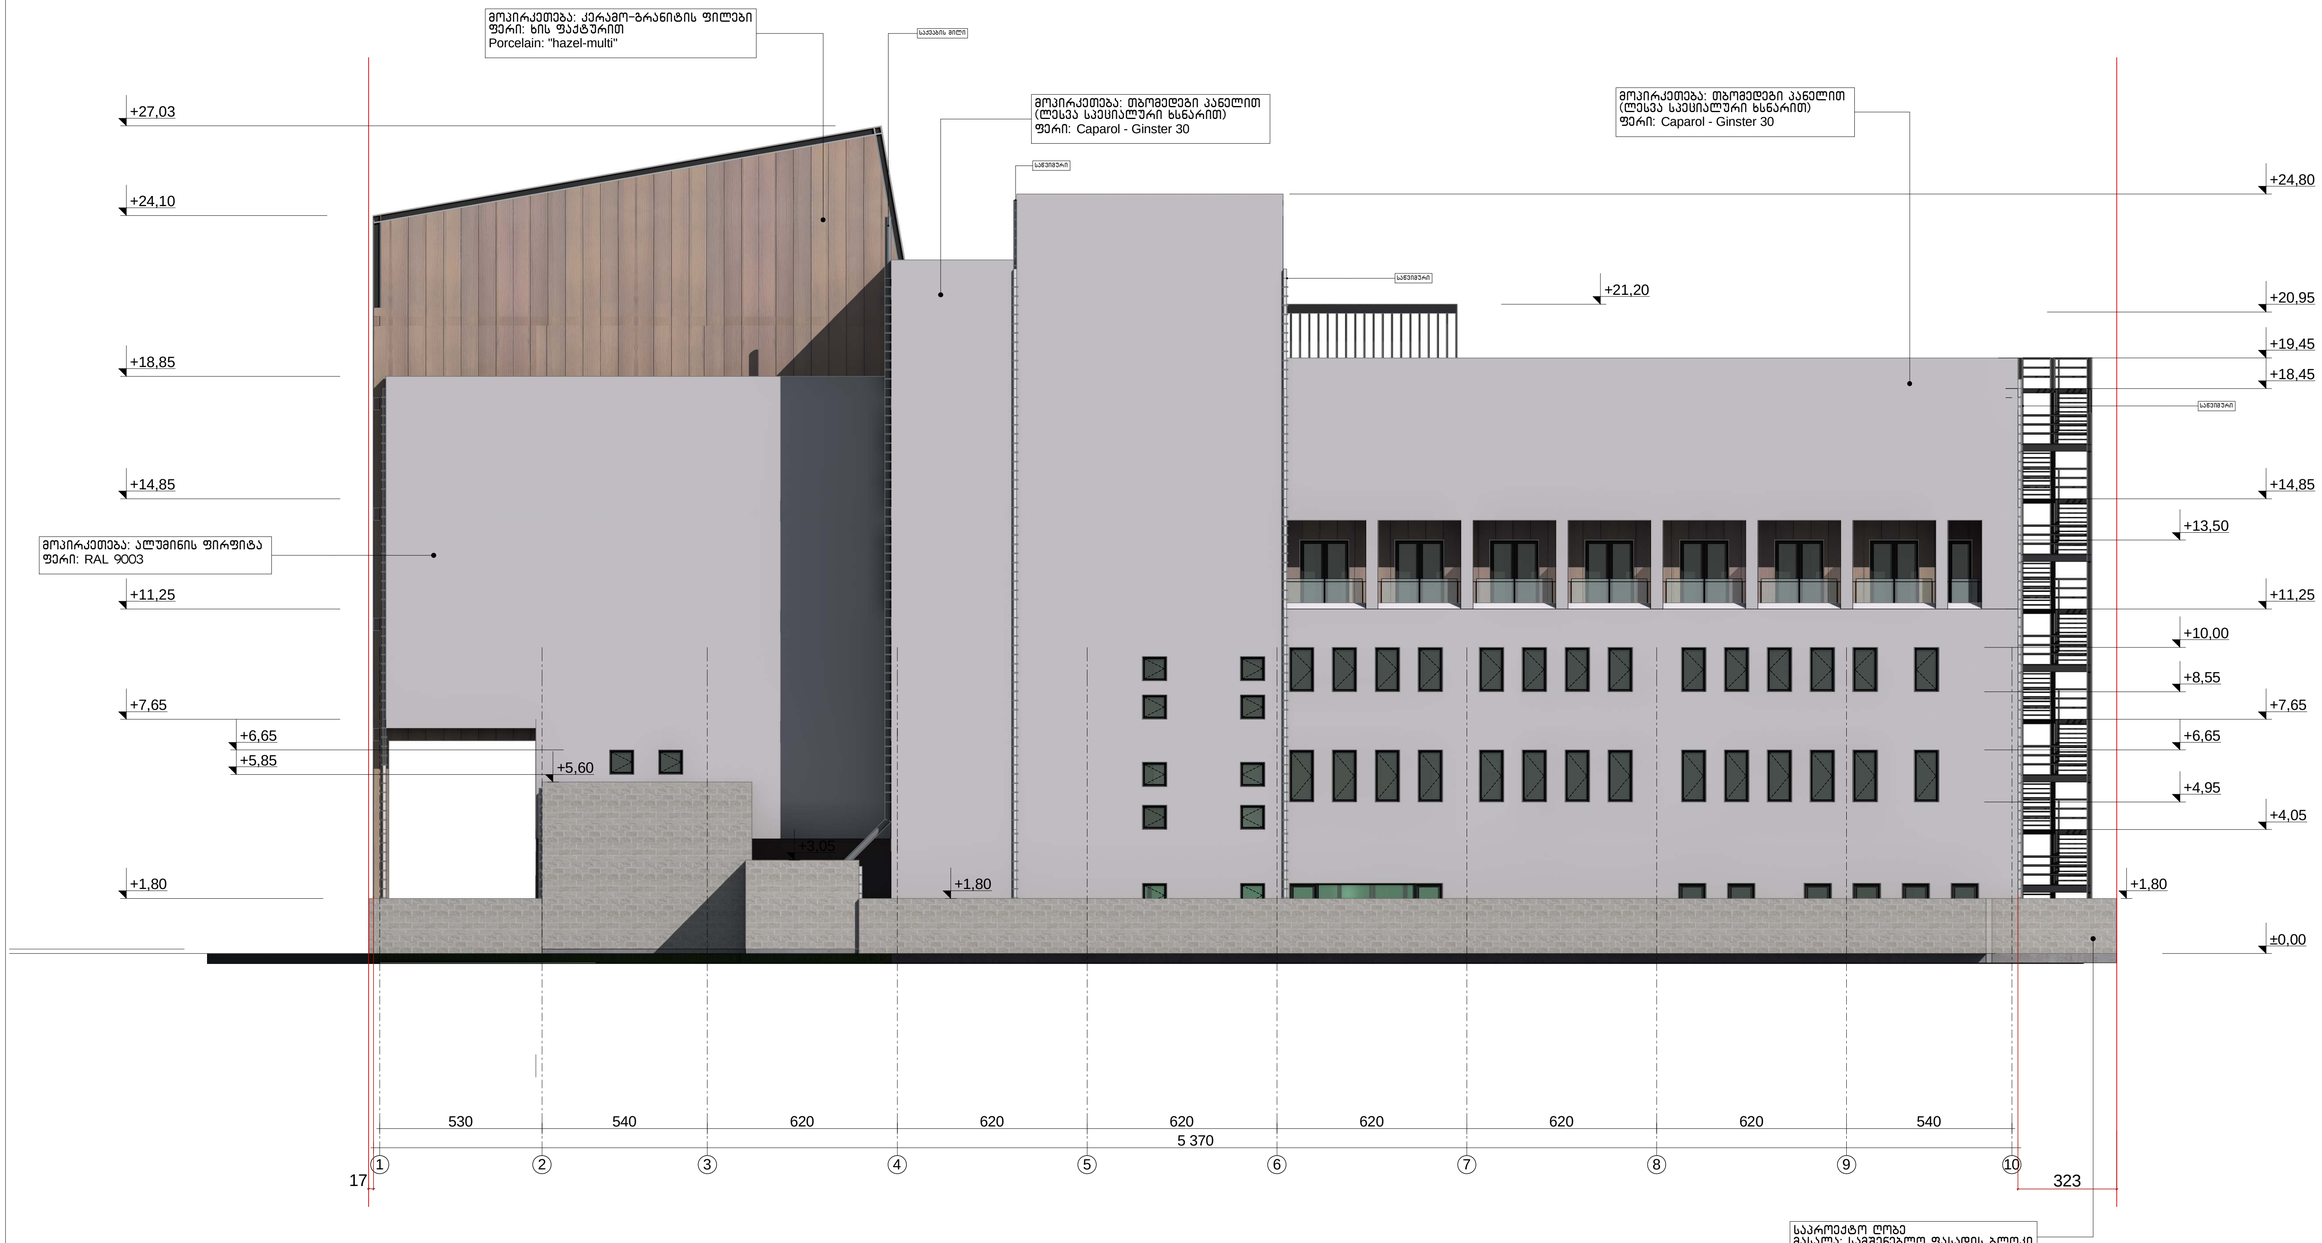

A 1	ფაქტობა N

ექსპლიკაცია

პირობითი აღნიშვნები

შენიშვნები

+0.00 = 561.35

დამკვეთი
შ.პ.ს. "Medicare Georgia"
ს/კ: 404396765

მისამართი
ქ. თბილისი, ანნა პოლიტკოვსკაიას ქ. #16
ს/კ 01.14.05.008.013

პროექტის სახელწოდება
მრავალფუნქციური კომპლექსი

დასახელება	გვარი	ხელმოწერა
დირექტორი	რ. ჭილაძე	
პრ. ავტორი	ვ. ჩატაშული	
დაპროექტება	ვ. ჩატაშული	

მისამართი
ქ. თბილისი, ნინოშვილის 13.
Ninoshvili 13. Tbilisi.
Georgia
E_mail: medicare@inbox.ru

მასშტაბი	1:100
თარიღი	25.10.2017
ფანჯრების ფასთა სახელოვნება	1-10 ლიტერზე

პროექტი	ფურცელი	ფურცლები
ექსპერტი პროექტი	ა -	11