


გეგმა 0.000 ნიშნულზე


S-01
S-01
S-01
S-01
S-01
S-01
ა
ბ
ბ1
გ
გ1
დ
დ1
ე
ვ
ზ
ზ1
თ
ი
1
2
3
±0.000
0.00
0.90
0.00
0.00
101
22.10 მ²
102
399.76 მ²
ტ2
ტ5
2.725
3.500
1.000
2.900
3.000
2.525
628.790 m²
7.600
7.600
15.200
15.650
15.650
3.941
5.718
1.479
1.479
18.325
1.500
4.100
1.500
3.085
10.000
1.000
5.600
5.600
1.200
4.400
5.600
39.000
39.525
9.0%
ასაღები ნიშნული
ასაღები ნიშნული
ასაღები ნიშნული

გეგმა +3.600 ნიშნულზე


S-01
S-01
+3.600
wiTeli xazi
wiTeli xazi
wiTeli xazi

გეგმა +7.700 ნიშნულზე

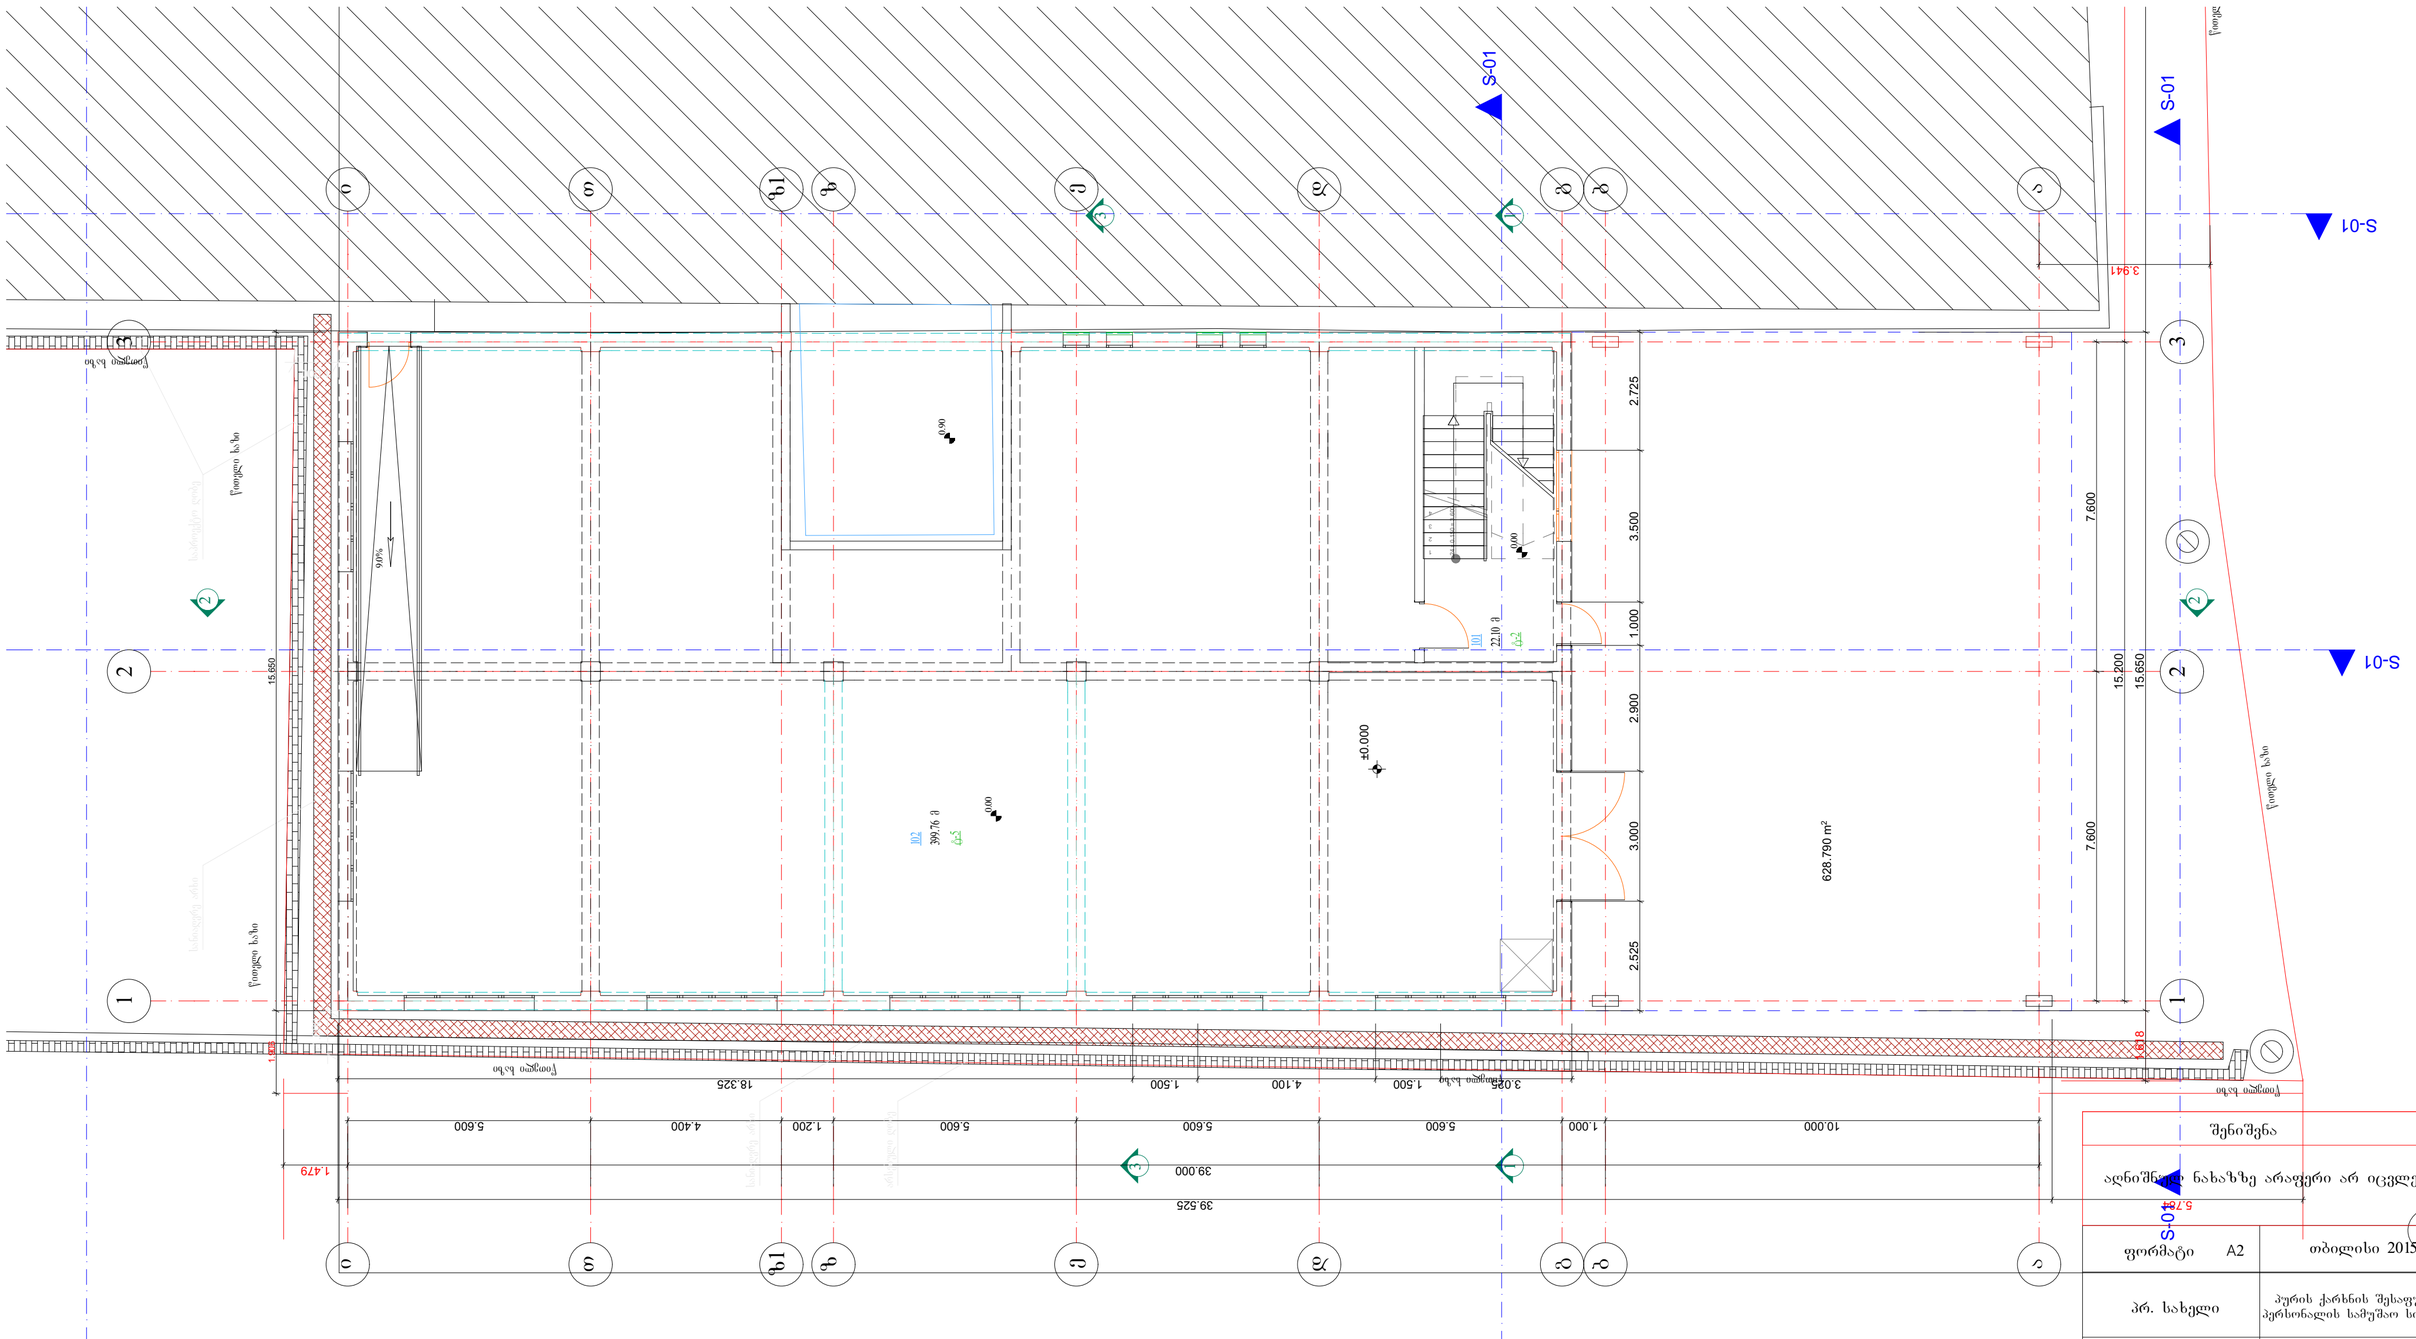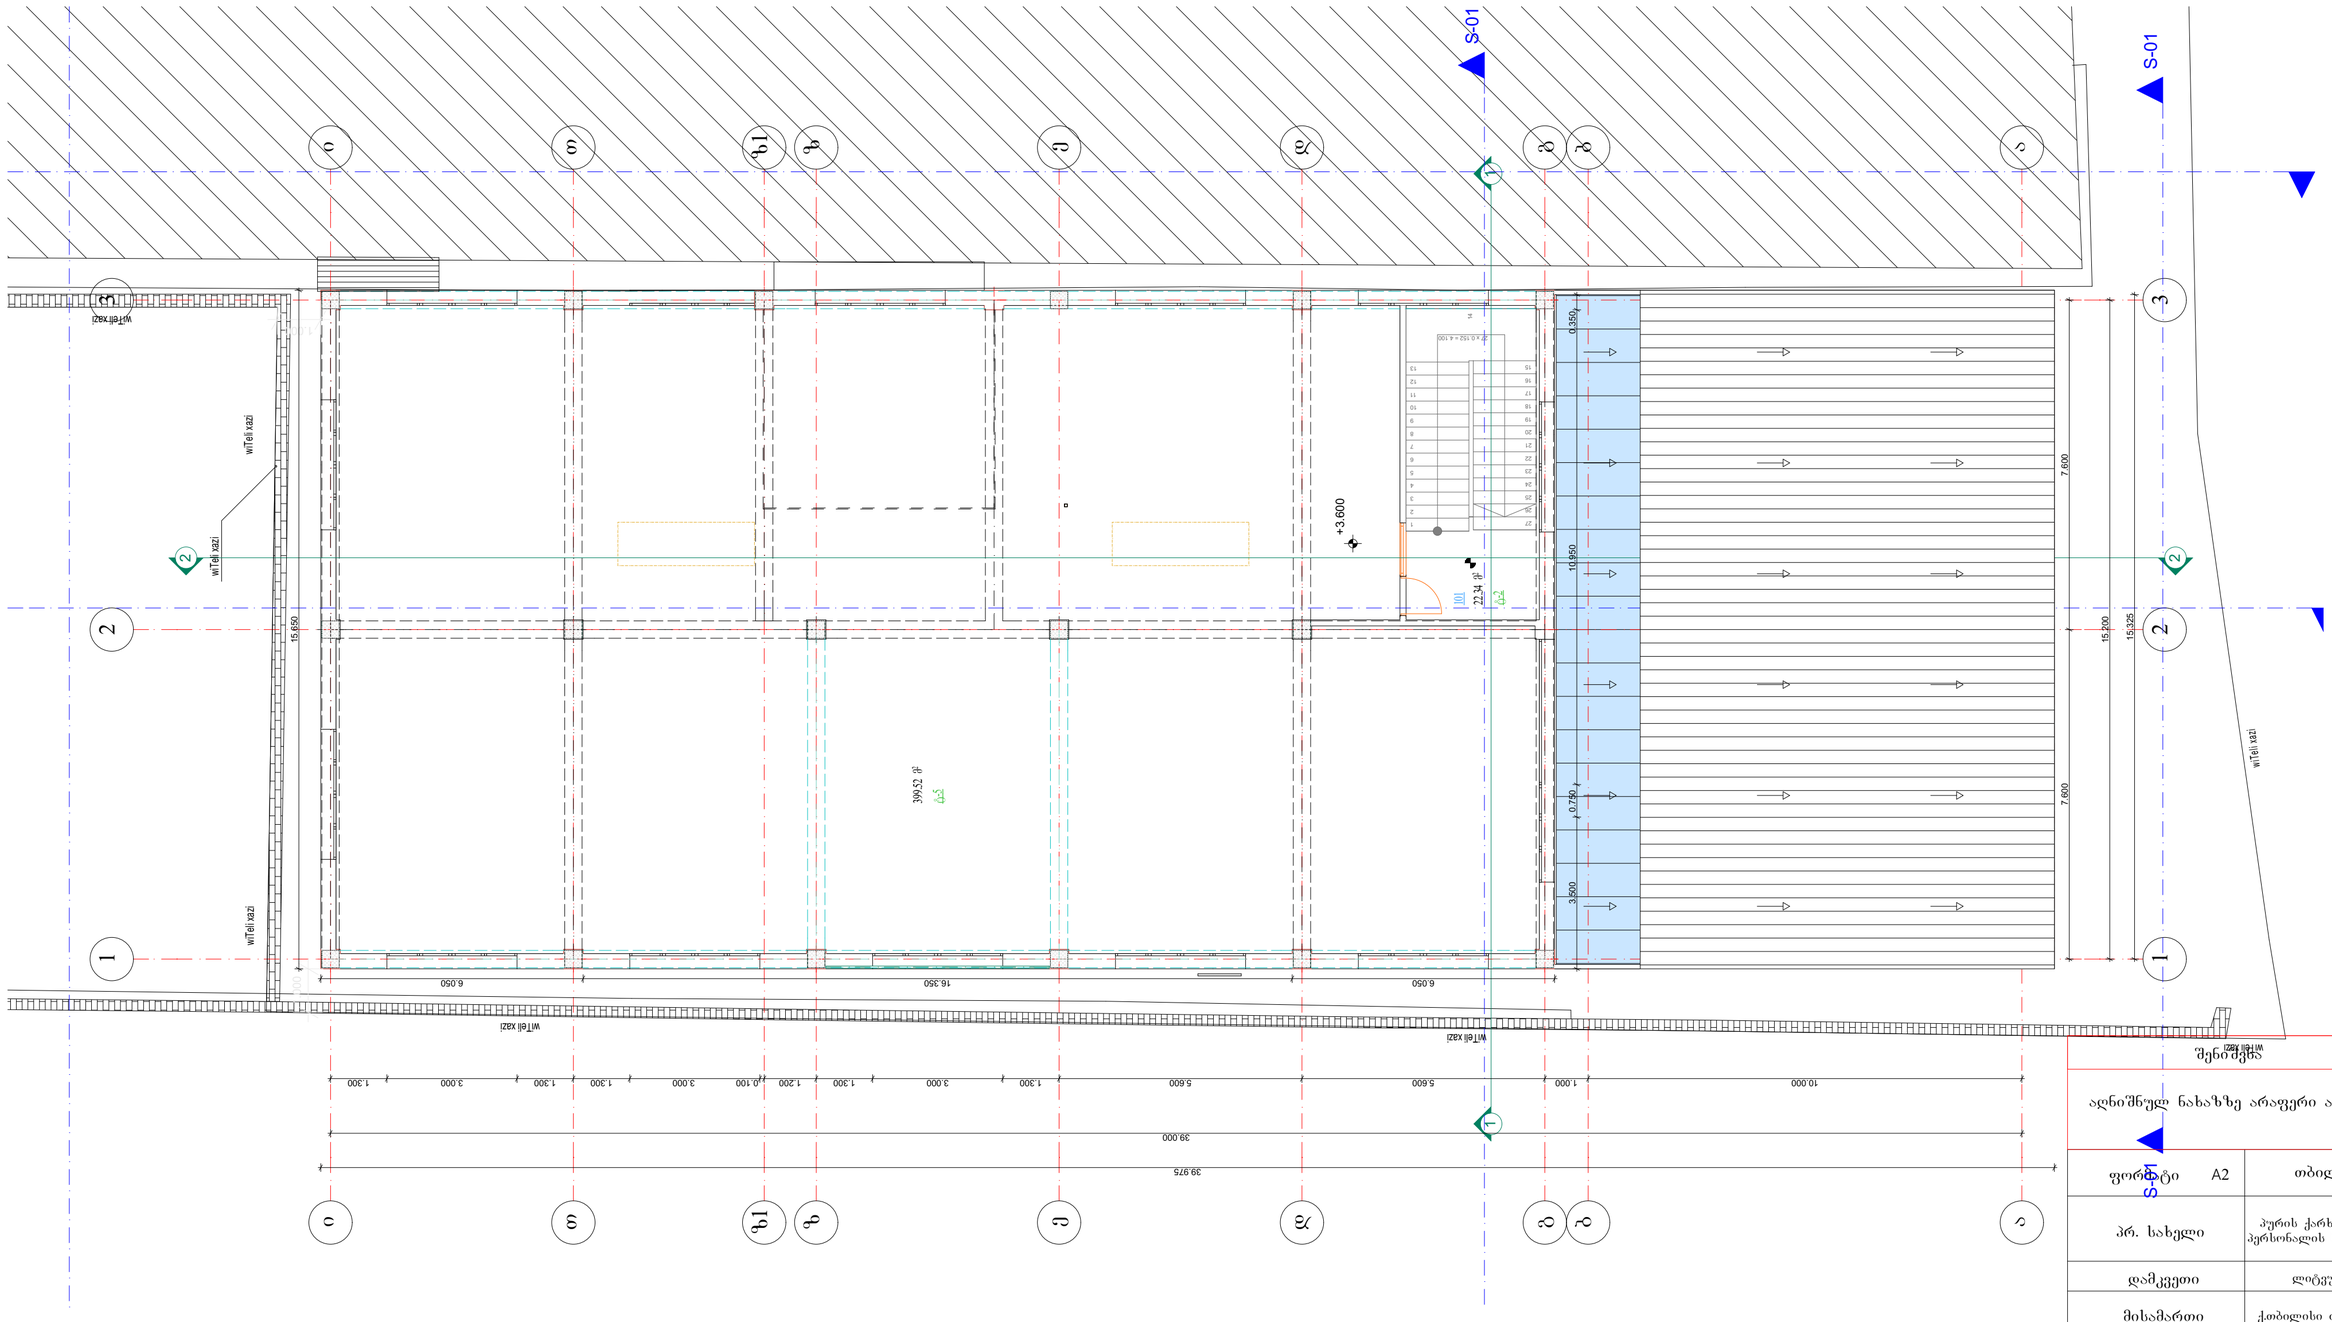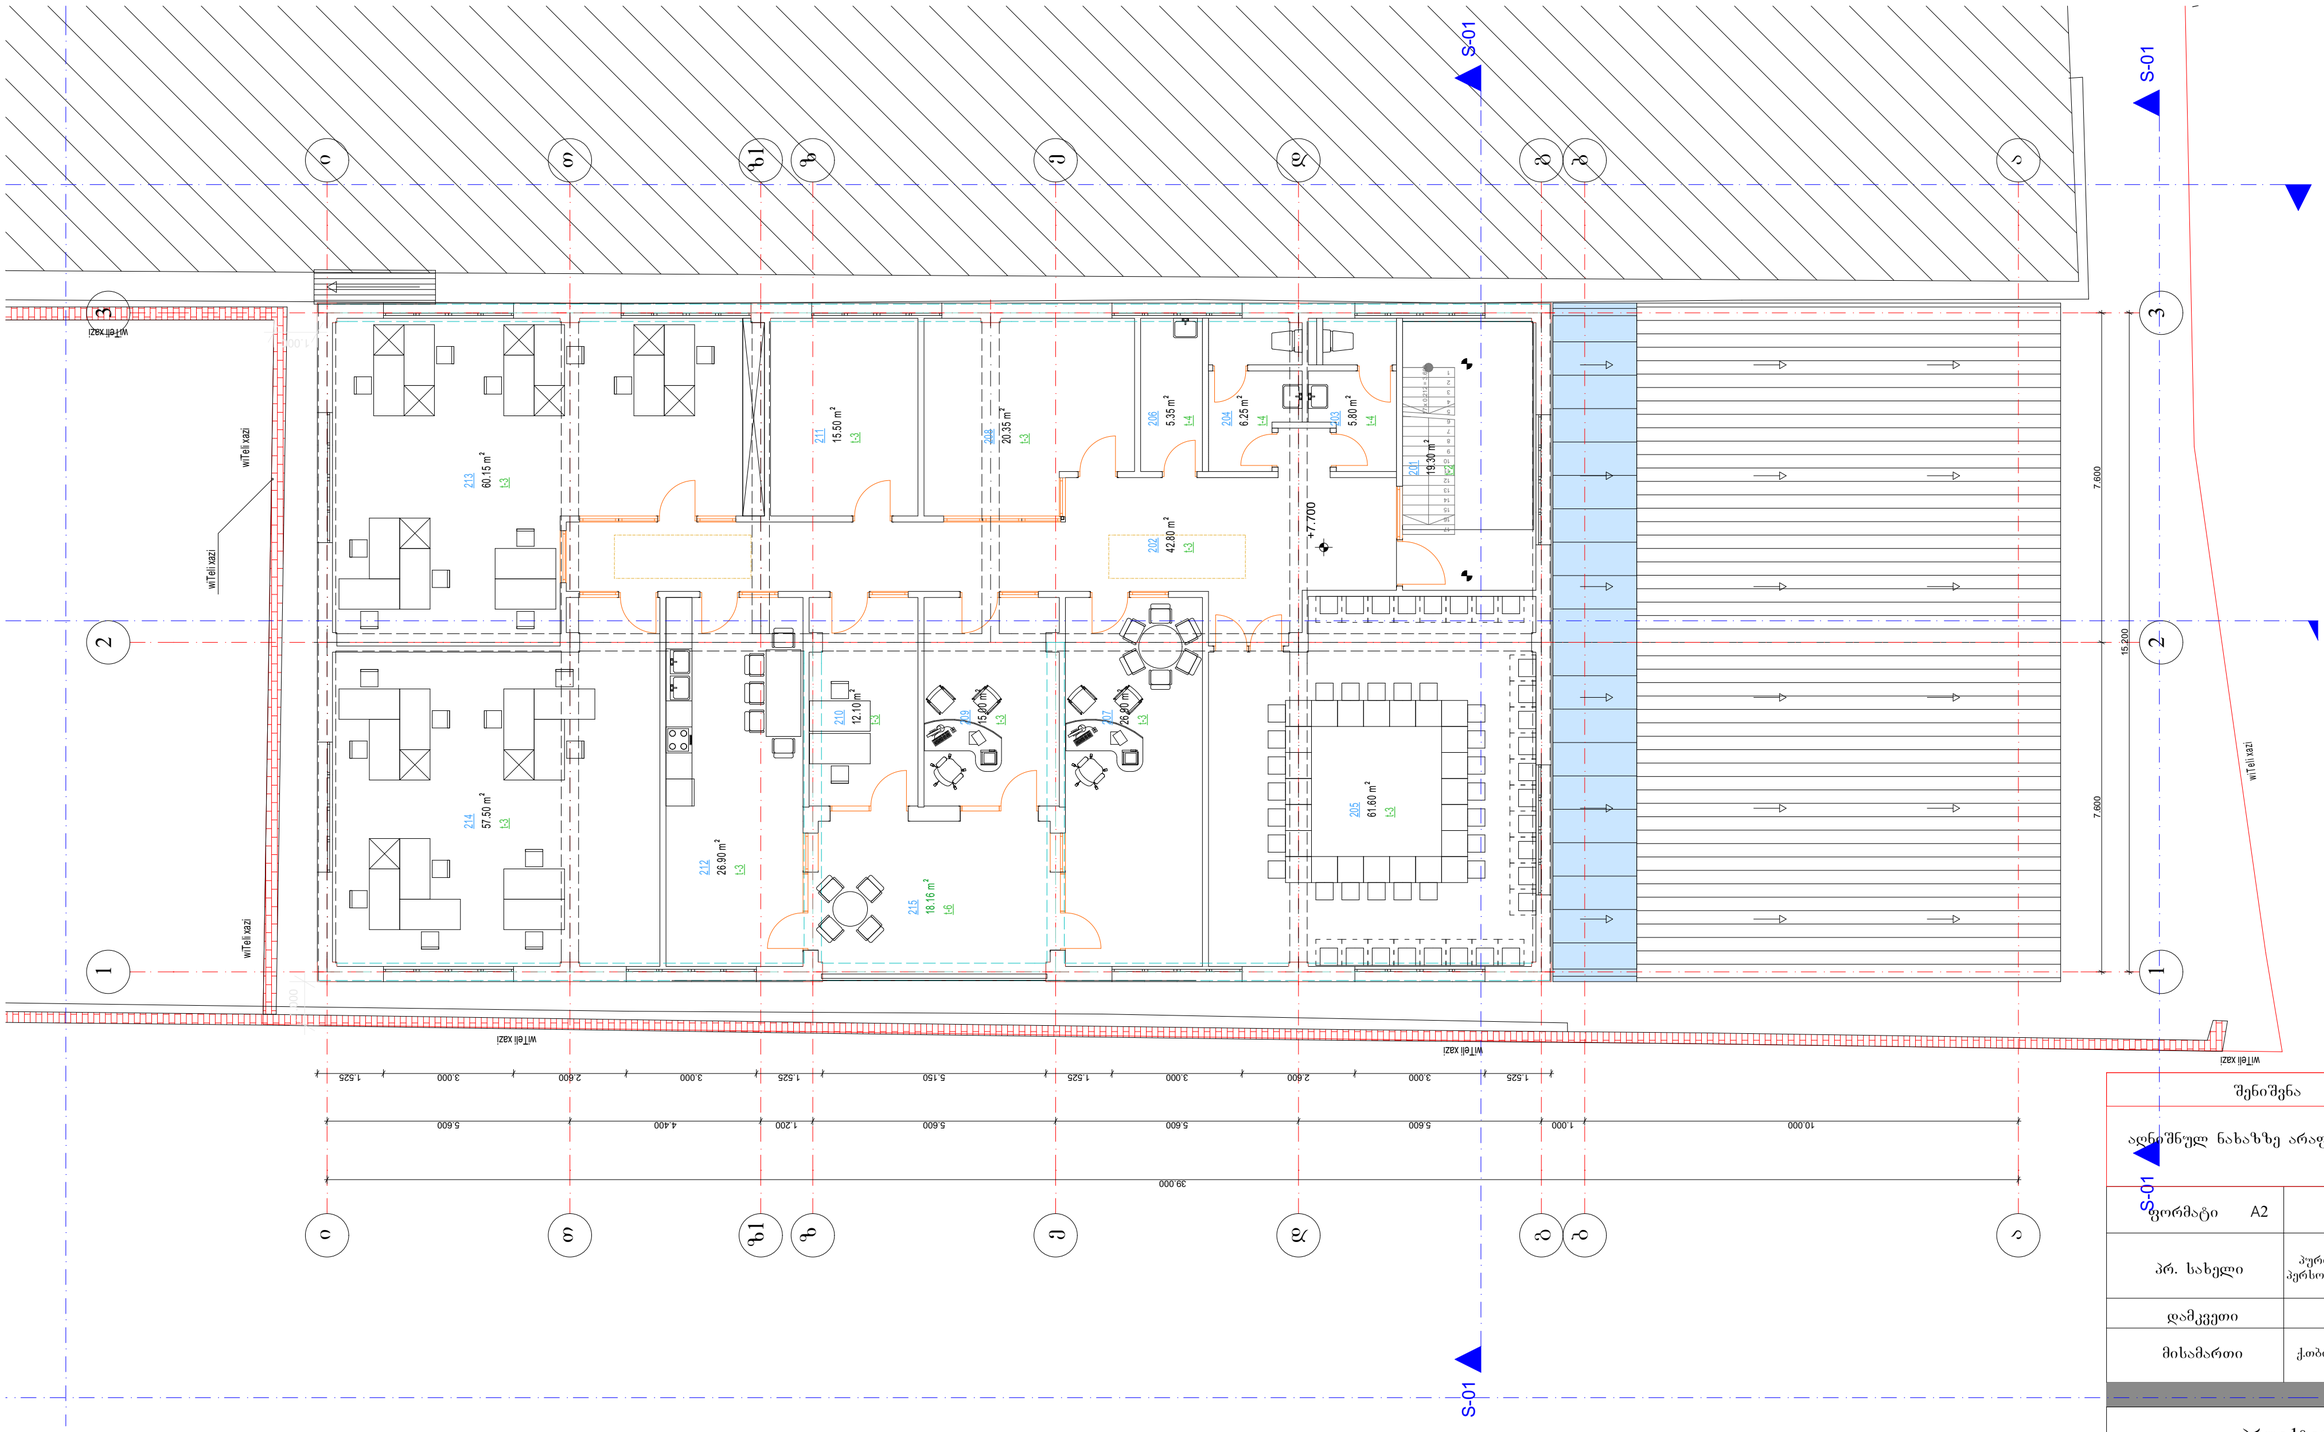


შენიშვნა	
აღნიშნულ ნახაზზე არაფერი არ იცვლება	
ფორმატი A2	თბილისი 2015 წ.
პრ. ხახელი	პურის ქარხნის შესაფუთი პერსონალის სამუშაო სივრცე
დამკვეთი	ლიტვური საცხობი
მისამართი	ქ.თბილისი თ.ერისთავის №1

პროექტირება

თანამდებობა	გვარი	ხელმოწერა
მთ.არქიტექტორი	მ.ლექაცა	
შეასრულა	მ.ლექაცა	
1. ნახაზზე ზომები მოცემულია სანტიმეტრებში		მასშტაბი 1:100

გეგმა +11.100 ნიშნულზე

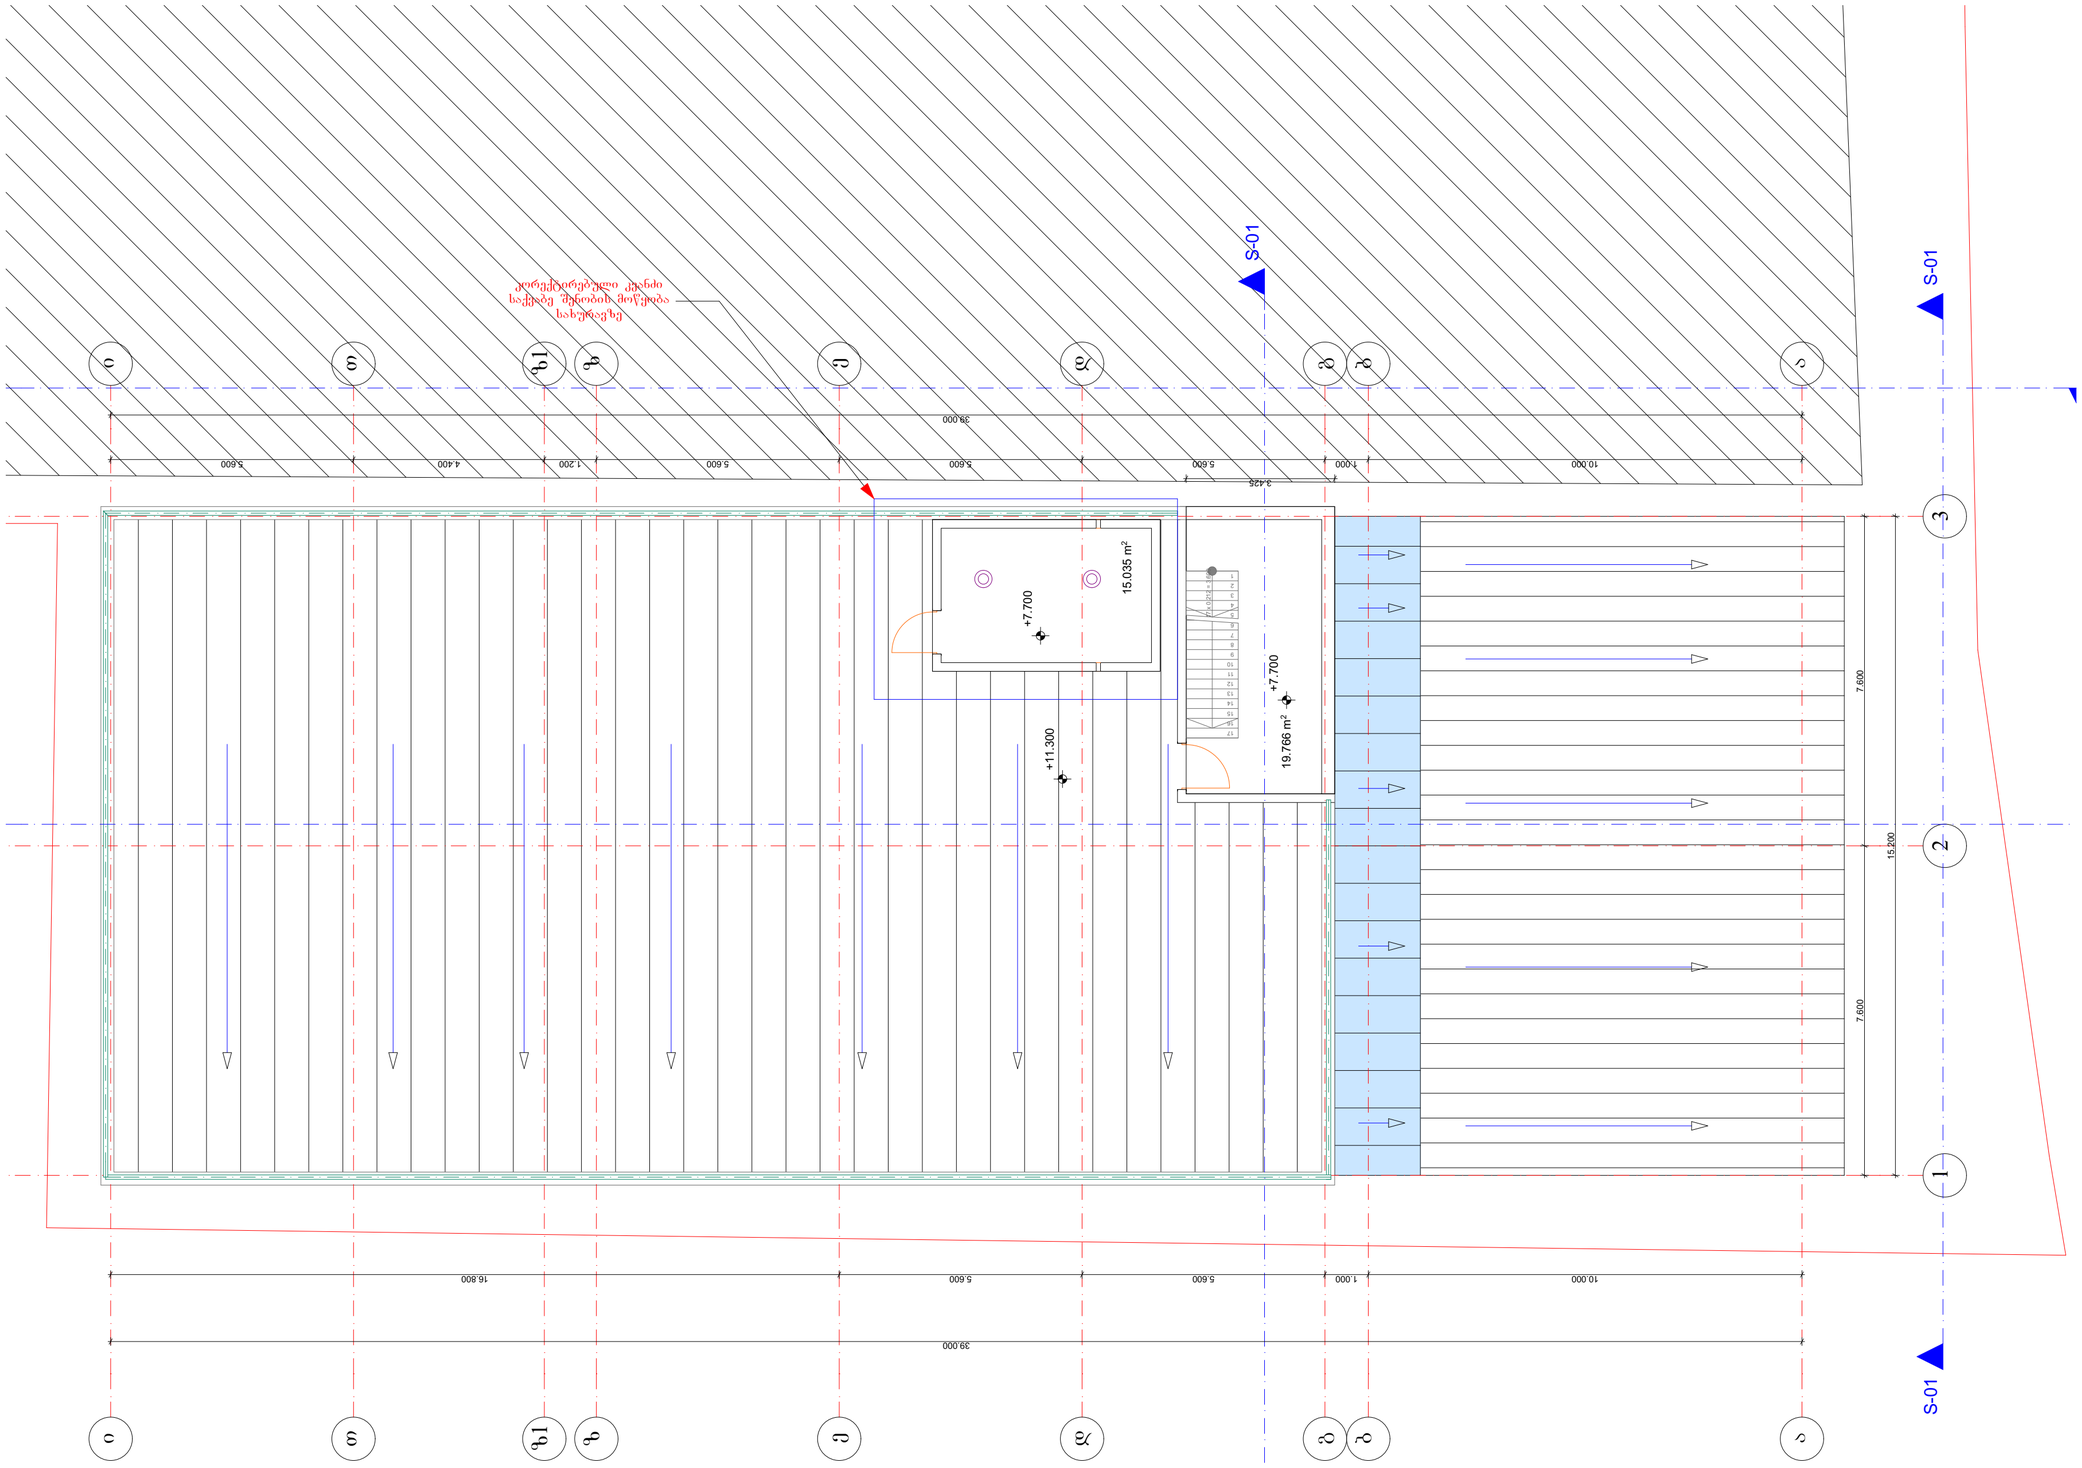

შენიშვნა


საქვაბე შენობის მოწყობა სახურავზე

ფორმატი A2	თბილისი 2015 წ.
პრ. სახელი	პურის ქარხნის შესაფუთი პერსონალის სამუშაო სივრცე
დამკვეთი	ლიტვური საცხობი
მისამართი	ქ.თბილისი თ.ერისთავის №1

პროექტირება

თანამდებობა	გვარი	ხელმოწერა
მთ.არქიტექტორი	მ.ლეჟავა	
შეასრულა	მ.ლეჟავა	
1. ნახაზზე ზომები მოცემულია სანტიმეტრებში		მასშტაბი 1:100

სახურავის გეგმა

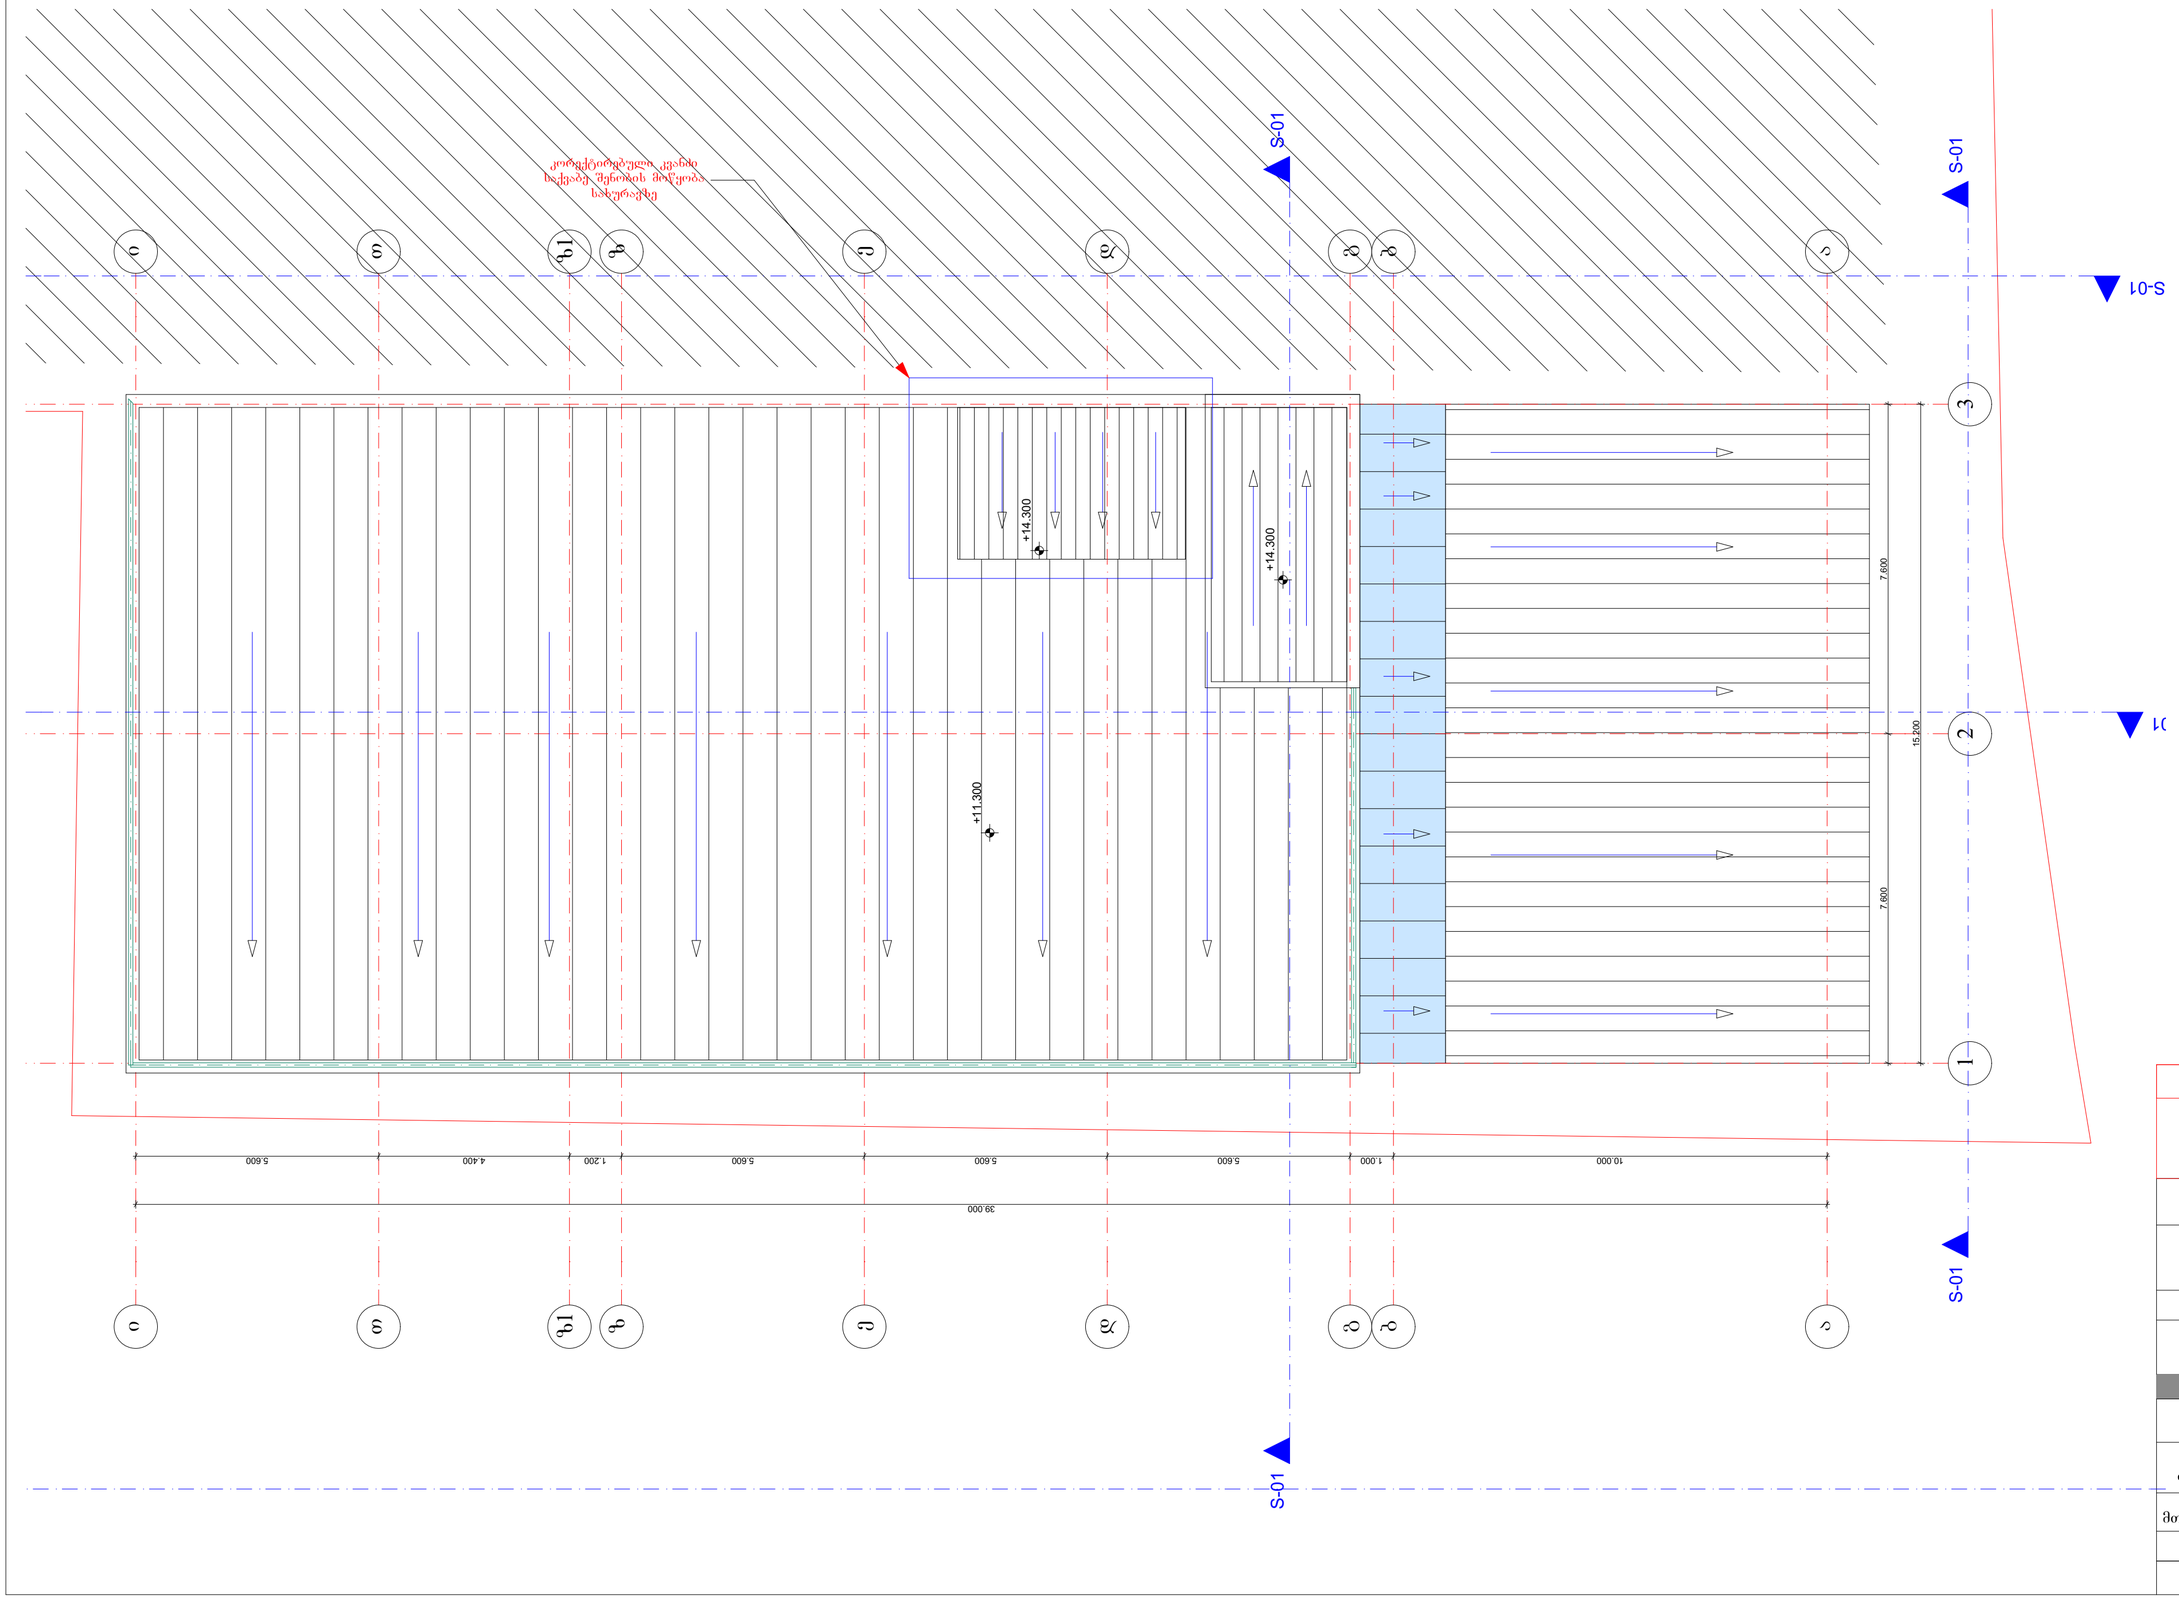

შენიშვნა	
საქვაბე შენობის მოწყობა სახურავზე	
ფორმატი A2	თბილისი 2015 წ.
პრ. სახელი	პურის ქარხნის შესაფუთი პერსონალის სამუშაო სივრცე
დამკვეთი	ლიტვური საცხობი
მისამართი	ქ.თბილისი თ.ერისთავის №1
პროექტირება	
თანამდებობა / გვარი	ხელმოწერა
მთ.არქიტექტორი / მ.ლექავა	
შეასრულა / მ.ლექავა	
1. ნახაზზე ზომები მოცემულია სანტიმეტრებში	მასშტაბი 1:100