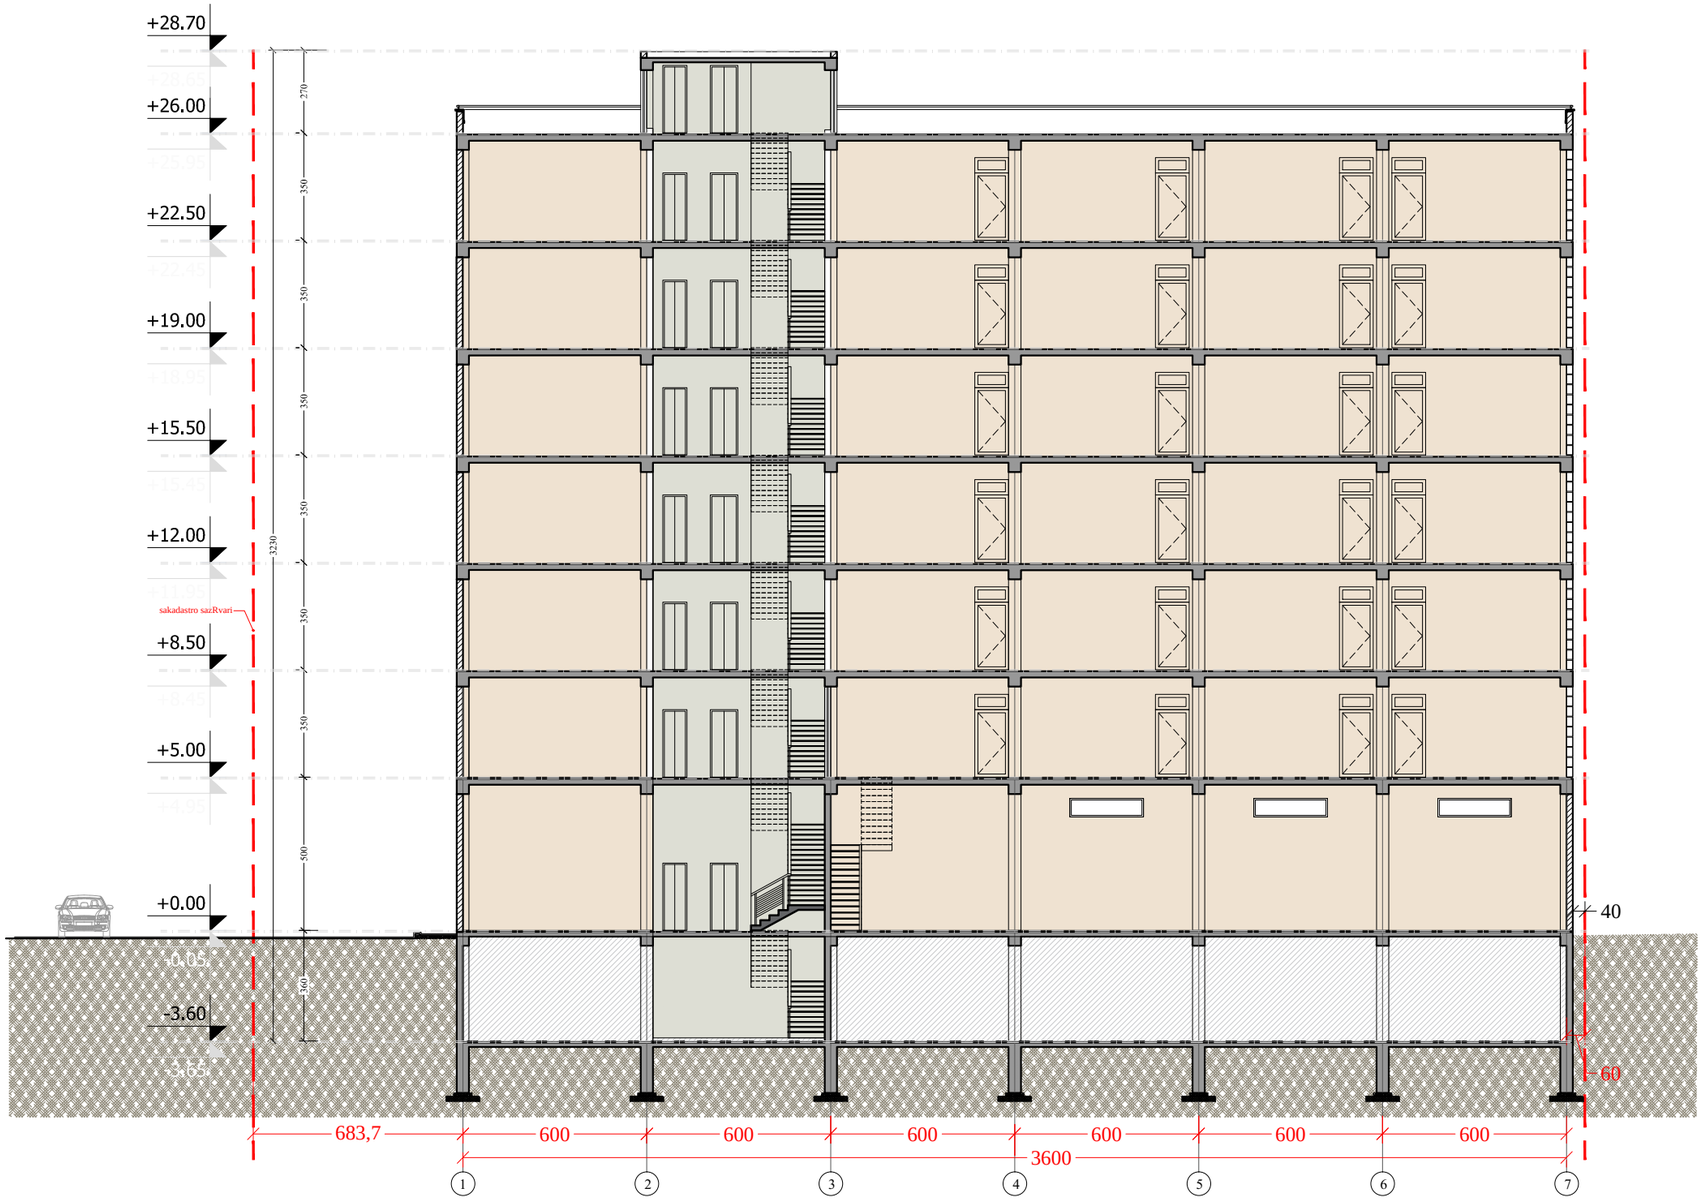


ფორმატი	დაკვეთა №	პროექტის №	ფაილის სახელი
A-3		1.6	gegmebi.dwg

პირობითი აღნიშვნები

-0.15 (896.85) - ნიშნული

20.5 m2 - სათავსის ფართობი

\- საკადასტრო საზღვარი

\- განაშენიანების რეგ. ხაზი

ტექნიკურ ეკ. მაჩვენებელი

საერთო ფართი - 5687.68 მ2	
მათ შორის: პირის უჯრედი - პირის ბაქანი - 106.1	
სასაწყობე ფართი - 677.8 მ2	
საოფისე ფართი - 3339.3 მ2	
კომერციული ფართი - 259.86 მ2	
სახანძრო ფართი - 409.41	
დერეფნების ფართობი -352.1	
სან.კვანძების ფართობი - 110.06	
ფართობი ჯარიმისთვის - 433.05	

დამკვეთი	შპს "აკვალაინი"
პროექტი	მრავალფუნქციური შენობა
მისამართი	დიდი დიღომი, დავით აღმაშენებლის ხეივანი, ნაკვეთი 14 - 517

თანამდებობა	გვარი	ხელმოწერა
მთ.არქიტექტორი	ბ.იმერლიშვილი	
უფროსი	ბ.იმერლიშვილი	
კონსტრუქტორი		

არქიტექტურული ნაწილი


მასშტაბი		თარიღი

ნახაზი: ჭრილი 1-1

პორექტირება

№		
1		
2		
3		
4		
5		
6		

სტადია	ინდექსი	ფურცლები
პროექტი		

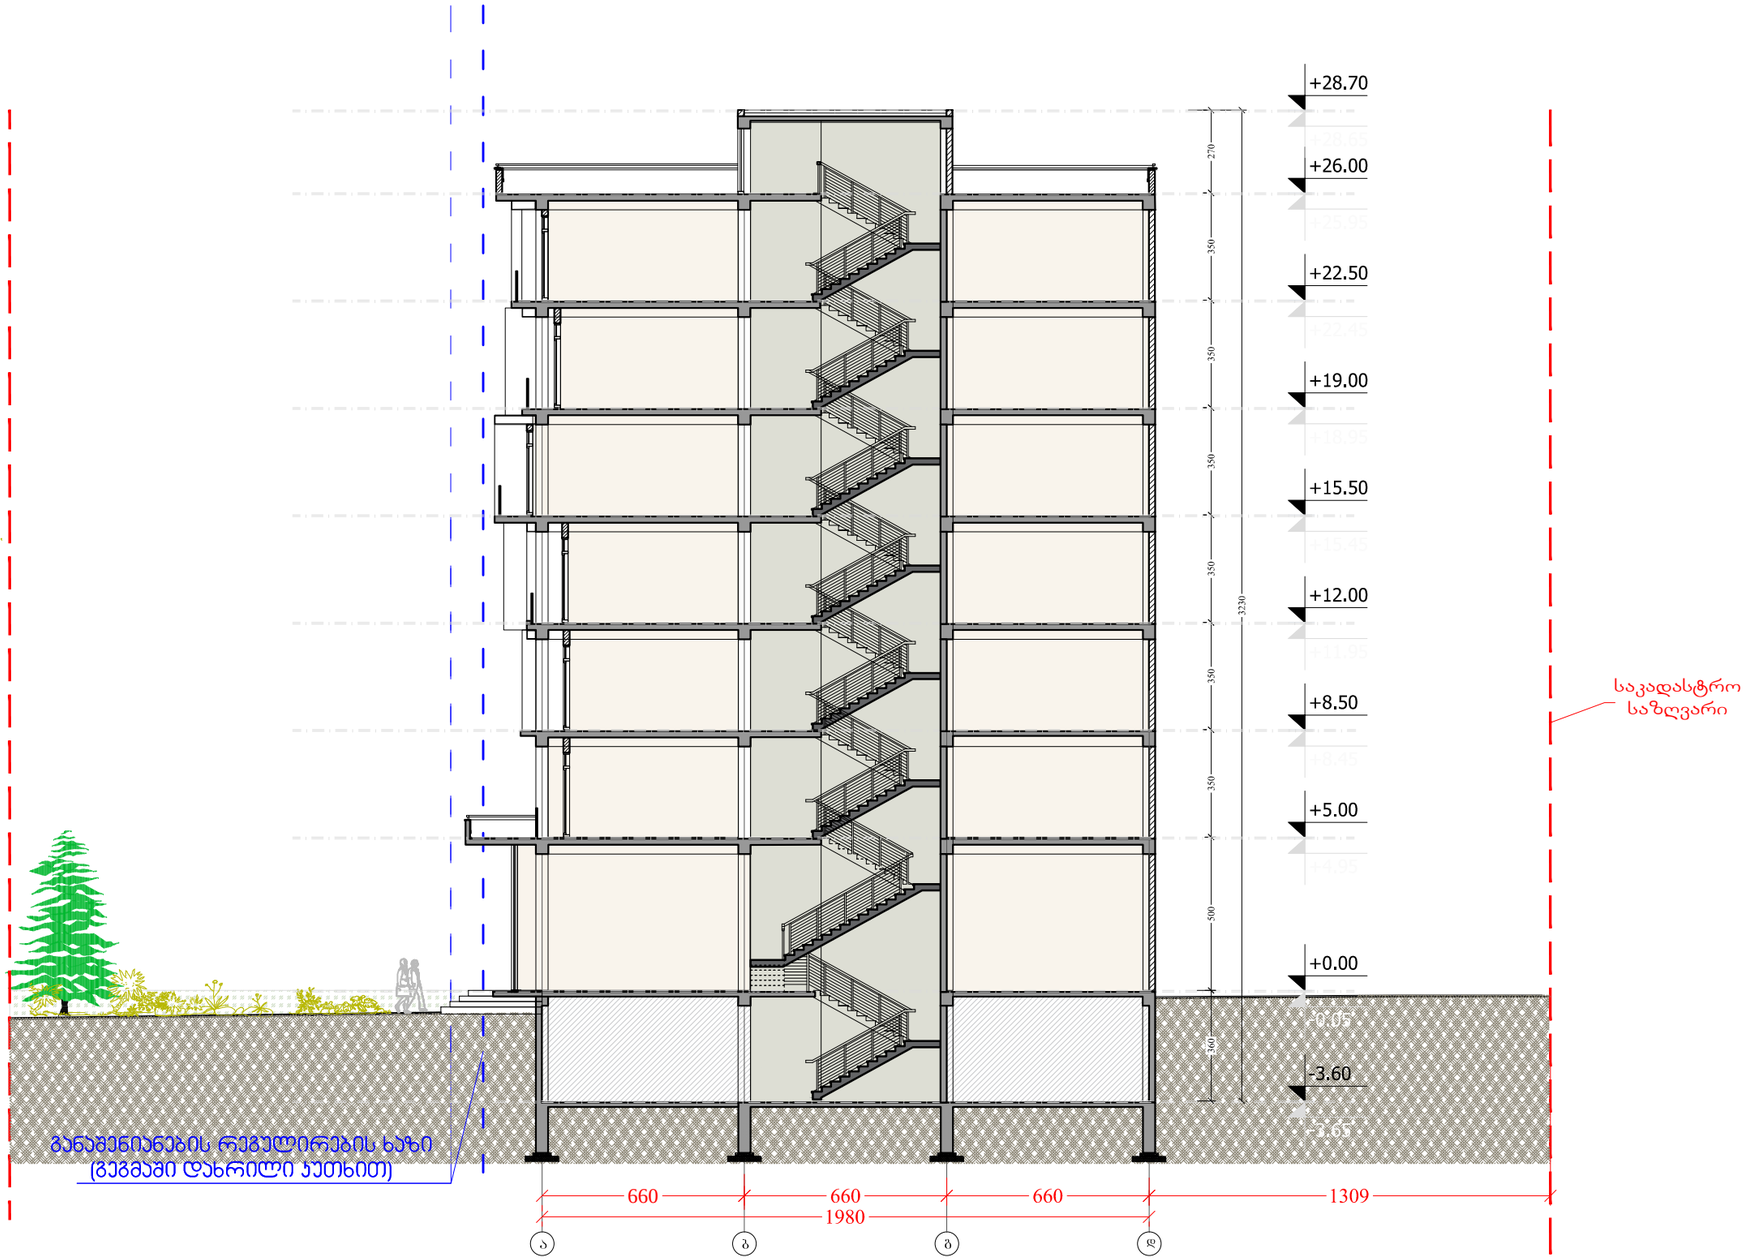

ფორმატი	დაკვეთა №	პროექტის №	ფაილის სახელი
A-3		1.6	gegmebi.dwg

პირობითი აღნიშვნები

-0.15 (896.85) - ნიშნული

20.5 m2 - სათავსის ფართობი

- საკადასტრო საზღვარი

- განაშენიანების რეგ. ხაზი

ტექნიკურ ეკ. მაჩვენებელი

საერთო ფართი - 5687.68 მ2
მათ შორის: პირის უჯრედი - პირის ბაქანი - 106.1
სასაწყობე ფართი - 677.8 მ2
საოფისე ფართი - 3339.3 მ2
კომერციული ფართი - 259.86 მ2
სახანძრო ფართი - 409.41
დერეფნების ფართობი -352.1
სან.კვანძების ფართობი - 110.06
ფართობი პარკინგისთვის - 433.05


დამკვეთი	შპს "აკვალაინი"
პროექტი	მრავალფუნქციური შენობა
მისამართი	დიდი დიღომი, დავით აღმაშენებლის ხეივანი, ნაკვეთი 14 - 517

თანამდებობა	გვარი	ხელმოწერა
მთ.არქიტექტორი	ბ.იმერლიშვილი	
კატორი	ბ.იმერლიშვილი	
კონსტრუქტორი		

არქიტექტურული ნაწილი

მასშტაბი		თარიღი
ნახაზი		კორექტირება
ჭრილი 2-2		№
		1
		2
		3
		4
		5
		6

სტადია	ინდექსი	ფურცლები
პროექტი		

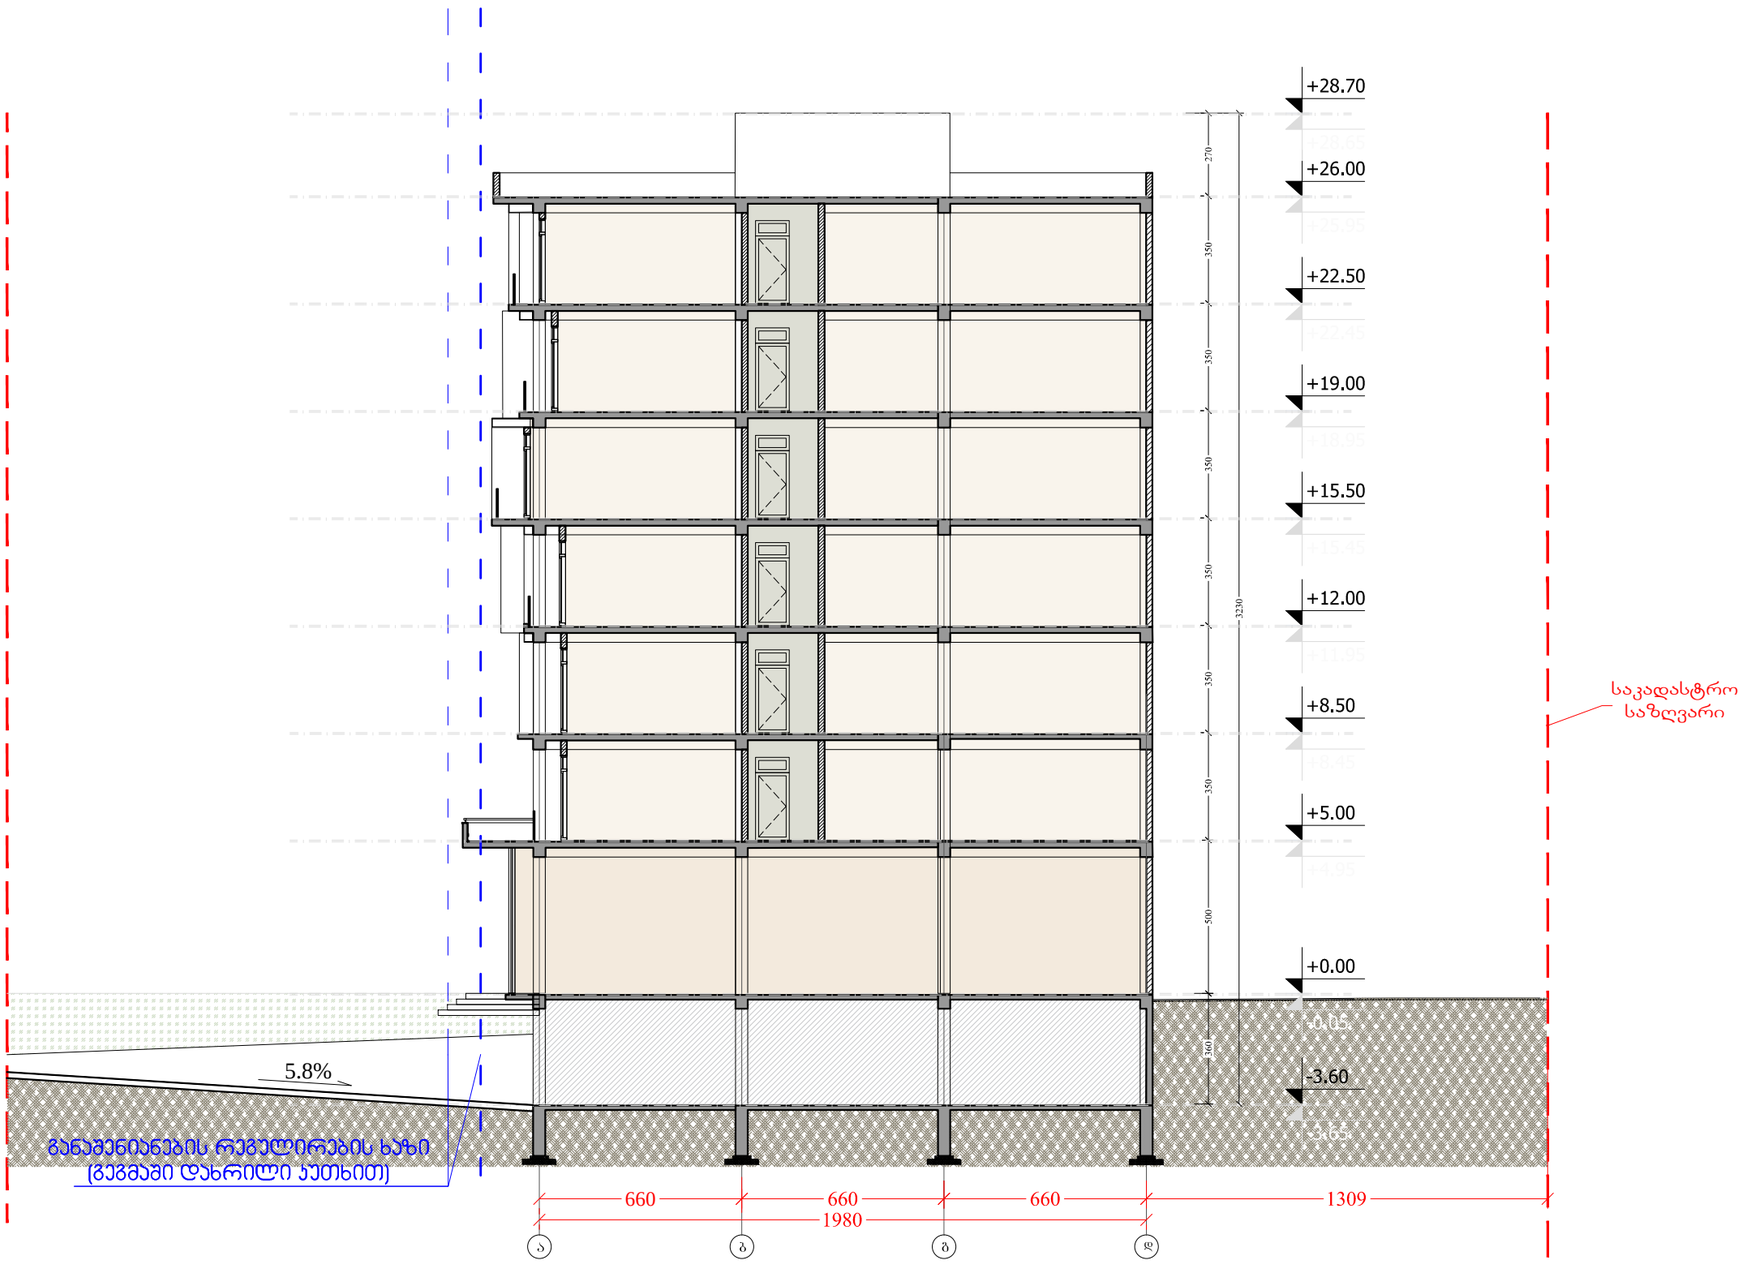

ფორმატი	დაკვეთა №	პროექტის №	ფაილის სახელი
A-3		1.6	gegmebi.dwg

პირობითი აღნიშვნები

-0.15 (896.85) - ნიშნული

20.5 m2 - სათავსის ფართობი

- საკადასტრო საზღვარი

- განაშენიანების რეგ. ხაზი

ტექნიკურ ეკ. მაჩვენებელი

საერთო ფართი - 5687.68 მ2	
მათ შორის: პირის უჯრედი - პირის ბაქანი - 106.1	
სასაწყობე ფართი - 677.8 მ2	
საოფისე ფართი - 3339.3 მ2	
კომერციული ფართი - 259.86 მ2	
სახანძრო ფართი - 409.41	
დერეფნების ფართობი -352.1	
სან.კვანძების ფართობი - 110.06	
ფართობი ჯარიმისთვის - 433.05	

დამკვეთი	შპს "აკვალაინი"
პროექტი	მრავალფუნქციური შენობა
მისამართი	დიდი დიღომი, დავით აღმაშენებლის ხეივანი, ნაკვეთი 14 - 517

თანამდებობა	გვარი	ხელმოწერა
მთ.არქიტექტორი	ბ.იმერლიშვილი	
პატრონი	ბ.იმერლიშვილი	
კონსტრუქტორი		

არქიტექტურული ნაწილი

მასშტაბი		თარიღი

ნახაზი: ჭრილი 2-2

პორექტირება	
№	
1	
2	
3	
4	
5	
6	

სტადია	ინდექსი	ფურცლები
პროექტი		