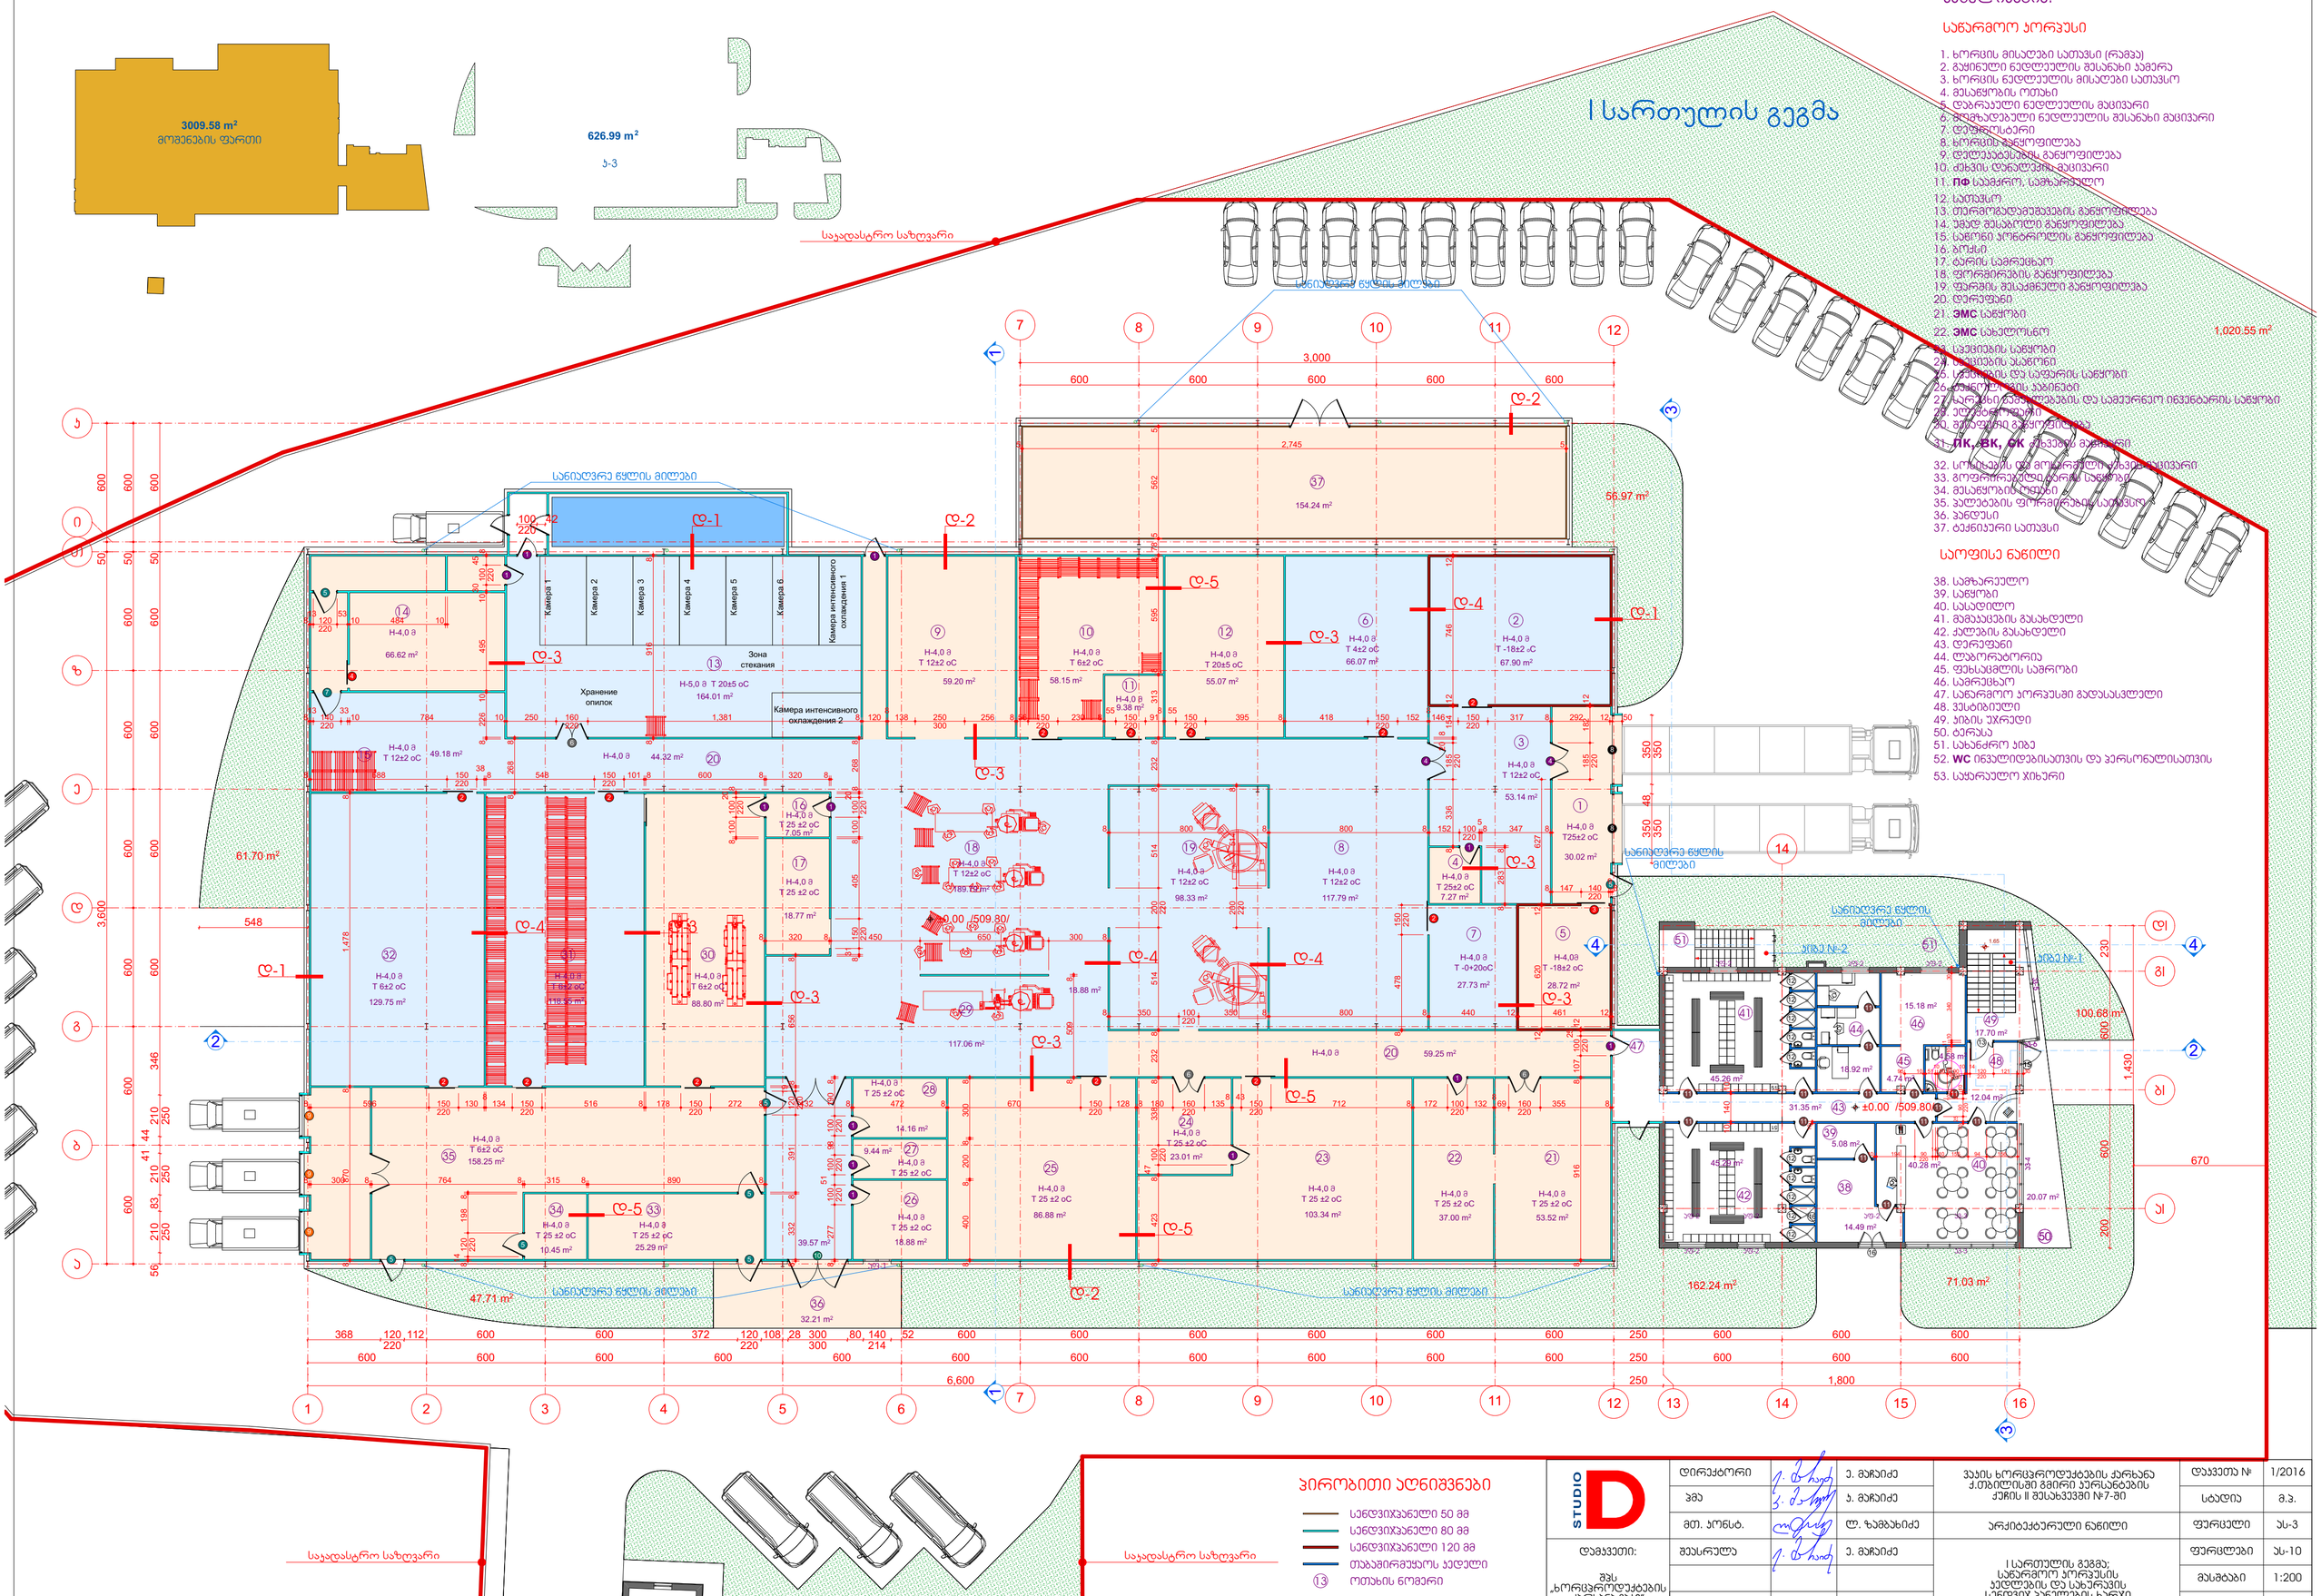

ექსპლიკაცია:

საწარმოო კორპუსი

1. ხორცის მისაღები სათუშო (რამპა)
2. გაყინული ნედლეულის შესანახი პალერა
3. ხორცის ნედლეულის მისაღები სათუშო
4. მესაწყობის ოთახი
5. დაბარაული ნედლეულის მაცივარი
6. მომზადებული ნედლეულის შესანახი მაცივარი
7. დეფროსტერი
8. ხორცის განყოფილება
9. დელიკატესების განყოფილება
10. ძვხვის დასაწყობი მაცივარი
11. **ПФ** სამაგრო, სამზარეულო
12. სათუშო
13. თევზპროდუქტების განყოფილება
14. უმად მოსაწყობი განყოფილება
15. საწონი კონტროლის განყოფილება
16. ბოქსი
17. ტარის სამრეცხაო
18. ფორმირების განყოფილება
19. ფარშის შესაძლებლი განყოფილება
20. დერეფანი
21. **ЭМС** სანყობი
22. **ЭМС** სახელოსნო — 1,020.55 m²
23. საშიების საწყობი
24. **ВК** ტუმბოების პანელი
25. სველი და სველების საწყობი
26. ტექნიკური პანელის პანელები
27. სარეზინე ნაწარმისების და სამეურნეო ინვენტარის საწყობი
28. ელექტროშკაფი
29. გენერატორის განყოფილება
30. **ПК, ВК, ОК** მანქანის მაგალი
31. სორტების და გოგორების დასაწყობების მაცივარი
32. გოგორების ტარის საწყობი
33. მესაწყობის ოთახი
34. პალეტების ფორმირების სათუშო
35. პანდუსი
36. ტექნიკური სათუშო

საოფისე ნაწილი

38. სამზარეულო
39. საწყობი
40. სასადილო
41. მამაკაცების გასახდელი
42. ქალების გასახდელი
43. დერეფანი
44. ლაბორატორია
45. ფეხსაცმლის საშრობი
46. სამრეცხაო
47. საწარმოო კორპუსში გადასასვლელი
48. ვესტიბიული
49. პისის ჯაჭვადი
50. ტერასა
51. სახანძრო კიბე
52. **WC** ინვალიდებისათვის და პერსონალისათვის
53. საყარაულო ჯიხური

პირობითი აღნიშვნები

- საინჟინრო სველი 50 მმ
- საინჟინრო სველი 80 მმ
- საინჟინრო სველი 120 მმ
- თაბაშირმუყაოს კედელი
- (13) ოთახის ნომერი

STUDIO D	დირექტორი		ე. მაჩაიძე	ჭაჟის ხორცპროდუქტების ქარხანა ქ.თბილისში გმირი პერსონების ქუჩის II შესახვევში №7-მი
	პმპ		ა. მაჩაიძე	
	მთ. ერონს.		ლ. ზამბახიძე	არქიტექტურული ნაწილი
დამკვეთი: შპს „ხორცპროდუქტების ქარხანა ჭაჟა“	შეასრულა		ე. მაჩაიძე	I სართულის გეგმა; საწარმოო კორპუსის ჯედლების და სახერჩავის, საინჟინრო პანელების ხარჯი

დაკვეთა №	1/2016
სტადია	მ.პ.
ფურცელი	ას-3
ფურცლები	ას-10
მასშტაბი	1:200

GSPublisherEngine 0.0.100.100

10

10

T

z

e

d

b

a

12

12

11

11

9

9

8

8

7

7

1 2 3 4 5 6

k

i

g

200 600 600 230

600 600 600 600 600 600 600 600 600 600 600 250 600 600 600

6,600 250 1,800

8 8 592 600 600 600 600 600 600 600 600 600 592 8 8 243 600 600 600

3,600 50 600
600 600 600 600 600 600 50 600

14 586 600 600 600 600 586

14

14

36

14 572 14 14

3,000

600 600 600 600 600

19

8
7 592 600 600 600 362 35 203

180 100 90
180

210

60
90
180

125 90
180

115 140
180

120 140
180

55 40
245

40
36

10

10
90
220

10 10 20
90
220

49

10

10
90
220

31
70
220

36
70
220

58 70
220

12

10

10

90

220

150 90 10 140 10

30 281 10 279 10 341 10 214 10

90
220

10
30

10 305 10

14
120
220

10 110

10
97

10
120

10
120 10

10 302 10

220 10

1,430

180 20 20 560 20

20

220 360 210

20

20
3,648

4,300

3.30

4.95

4 4

2
2

II სართულის გეგმა

STUDIO
შპს
`xorcproduqtebis
ქარხანა ვაკე~

II სართულის გეგმა

ლ. ზამბახიძე

ვაკის ხორცპროდუქტების ქარხანა
ქ.თბილისში გმირი კურსანტების
ქუჩის II შესახვევში #7-ში

1/2016

ექსპლიკაცია:

საოფისე ნაწილი

52. კიბის უჯრედი
53. დერეფანი
54. distribucia
55. დისტრიბუციის უფროსი
56. საამქროს უფროსი
57. სალარო
58. arqivi
59. დამხმარე ოთახი
60. სანკვანძი
61. სანკვანძი
62. დამხმარე სათავსი
63. სატრენაჟორო დარბაზი
64. სასერვერე
65. მთავარი ბუღალტერი
66. ბუღალტერია
67. სახანძრო კიბე

m e o r e s i n a T l e

m e o r e s i n a T l e

sendvijpaneli 50 mm

sendvijpaneli 80 mm

sendvijpaneli 120 mm

თაბაშირმუყაოს კედელი

13 ოთახის ნომერი

პირობითი აღნიშვნები

მ ე ო რ ე ს ი ნ ა თ ლ ე სანიაღვრე წყლის მილები

სანიაღვრე წყლის მილები

სანიაღვრე წყლის მილები სანიაღვრე წყლის მილები

52

53

54

55

57 56

58

67

65
59

61 60

64

63

62

66

av-5

av-6

af-7 af-7 af-7 af-7 af-7 af-7

af-8 af-8 af-7 af-7

af-9

af-8

14

13

12 12 12

11

11 11 11

11

11

11 11 11
11

af-10

af-11
af-12

სანიაღვრე წყლის
მილები

სანიაღვრე წყლის
მილები

კიბე #-2
კიბე #-1

67

I

საკადასტრო საზღვარი

საკადასტრო საზღვარი საკადასტრო საზღვარი

11.80 m 23.29 m2

2

24.03 m2

11.81 m2
11.72 m2 14.30 m2

4.95 m2

30.21 m2

5.85 m2
1.30 m2 1.61 m2 1.52 m2

13.72 m2

31.65 m2

18.30 m2

30.92 m2

1 1

3

3

შეასრულა

m.p.

ფურცლები

დაკვეთა #

არქიტექტურული ნაწილი ას-4

pma

დამკვეთი:

მასშტაბი 1:200

დირექტორი

კ. მაჩაიძე

ე. მაჩაიძე

სტადია

ფურცელი

as-10

მთ. კონსტ.

ე. მაჩაიძე

dI

bI

13 14 15 16

14

aI

gI

III სართულის გეგმა

პირობითი აღნიშვნები

- სენდვიჩპანელი 50 მმ
- სენდვიჩპანელი 80 მმ
- სენდვიჩპანელი 120 მმ
- თაბაშირმუყაოს კედელი
- (13) ოთახის ნომერი

ექსპლიკაცია:

საოფისე ნაწილი

68. პიბის უჯრედი
69. დერეფანი
70. **HR**
71. ლოჯისტიკა
72. მოსასვენებელი ოთახი
73. ფინანსური დირექტორის ოთახი
74. სამდივნო
75. გენერალური დირექტორის ოთახი
76. სანკვანძი
77. სანკვანძი
78. დირექტორის ოთახი
79. მარკეტინგის ოთახი
80. ტუალეტი
81. ტუალეტი
82. დამხმარე სათავსო
83. სახანძრო პიბე

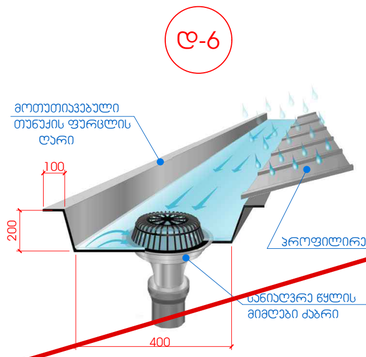

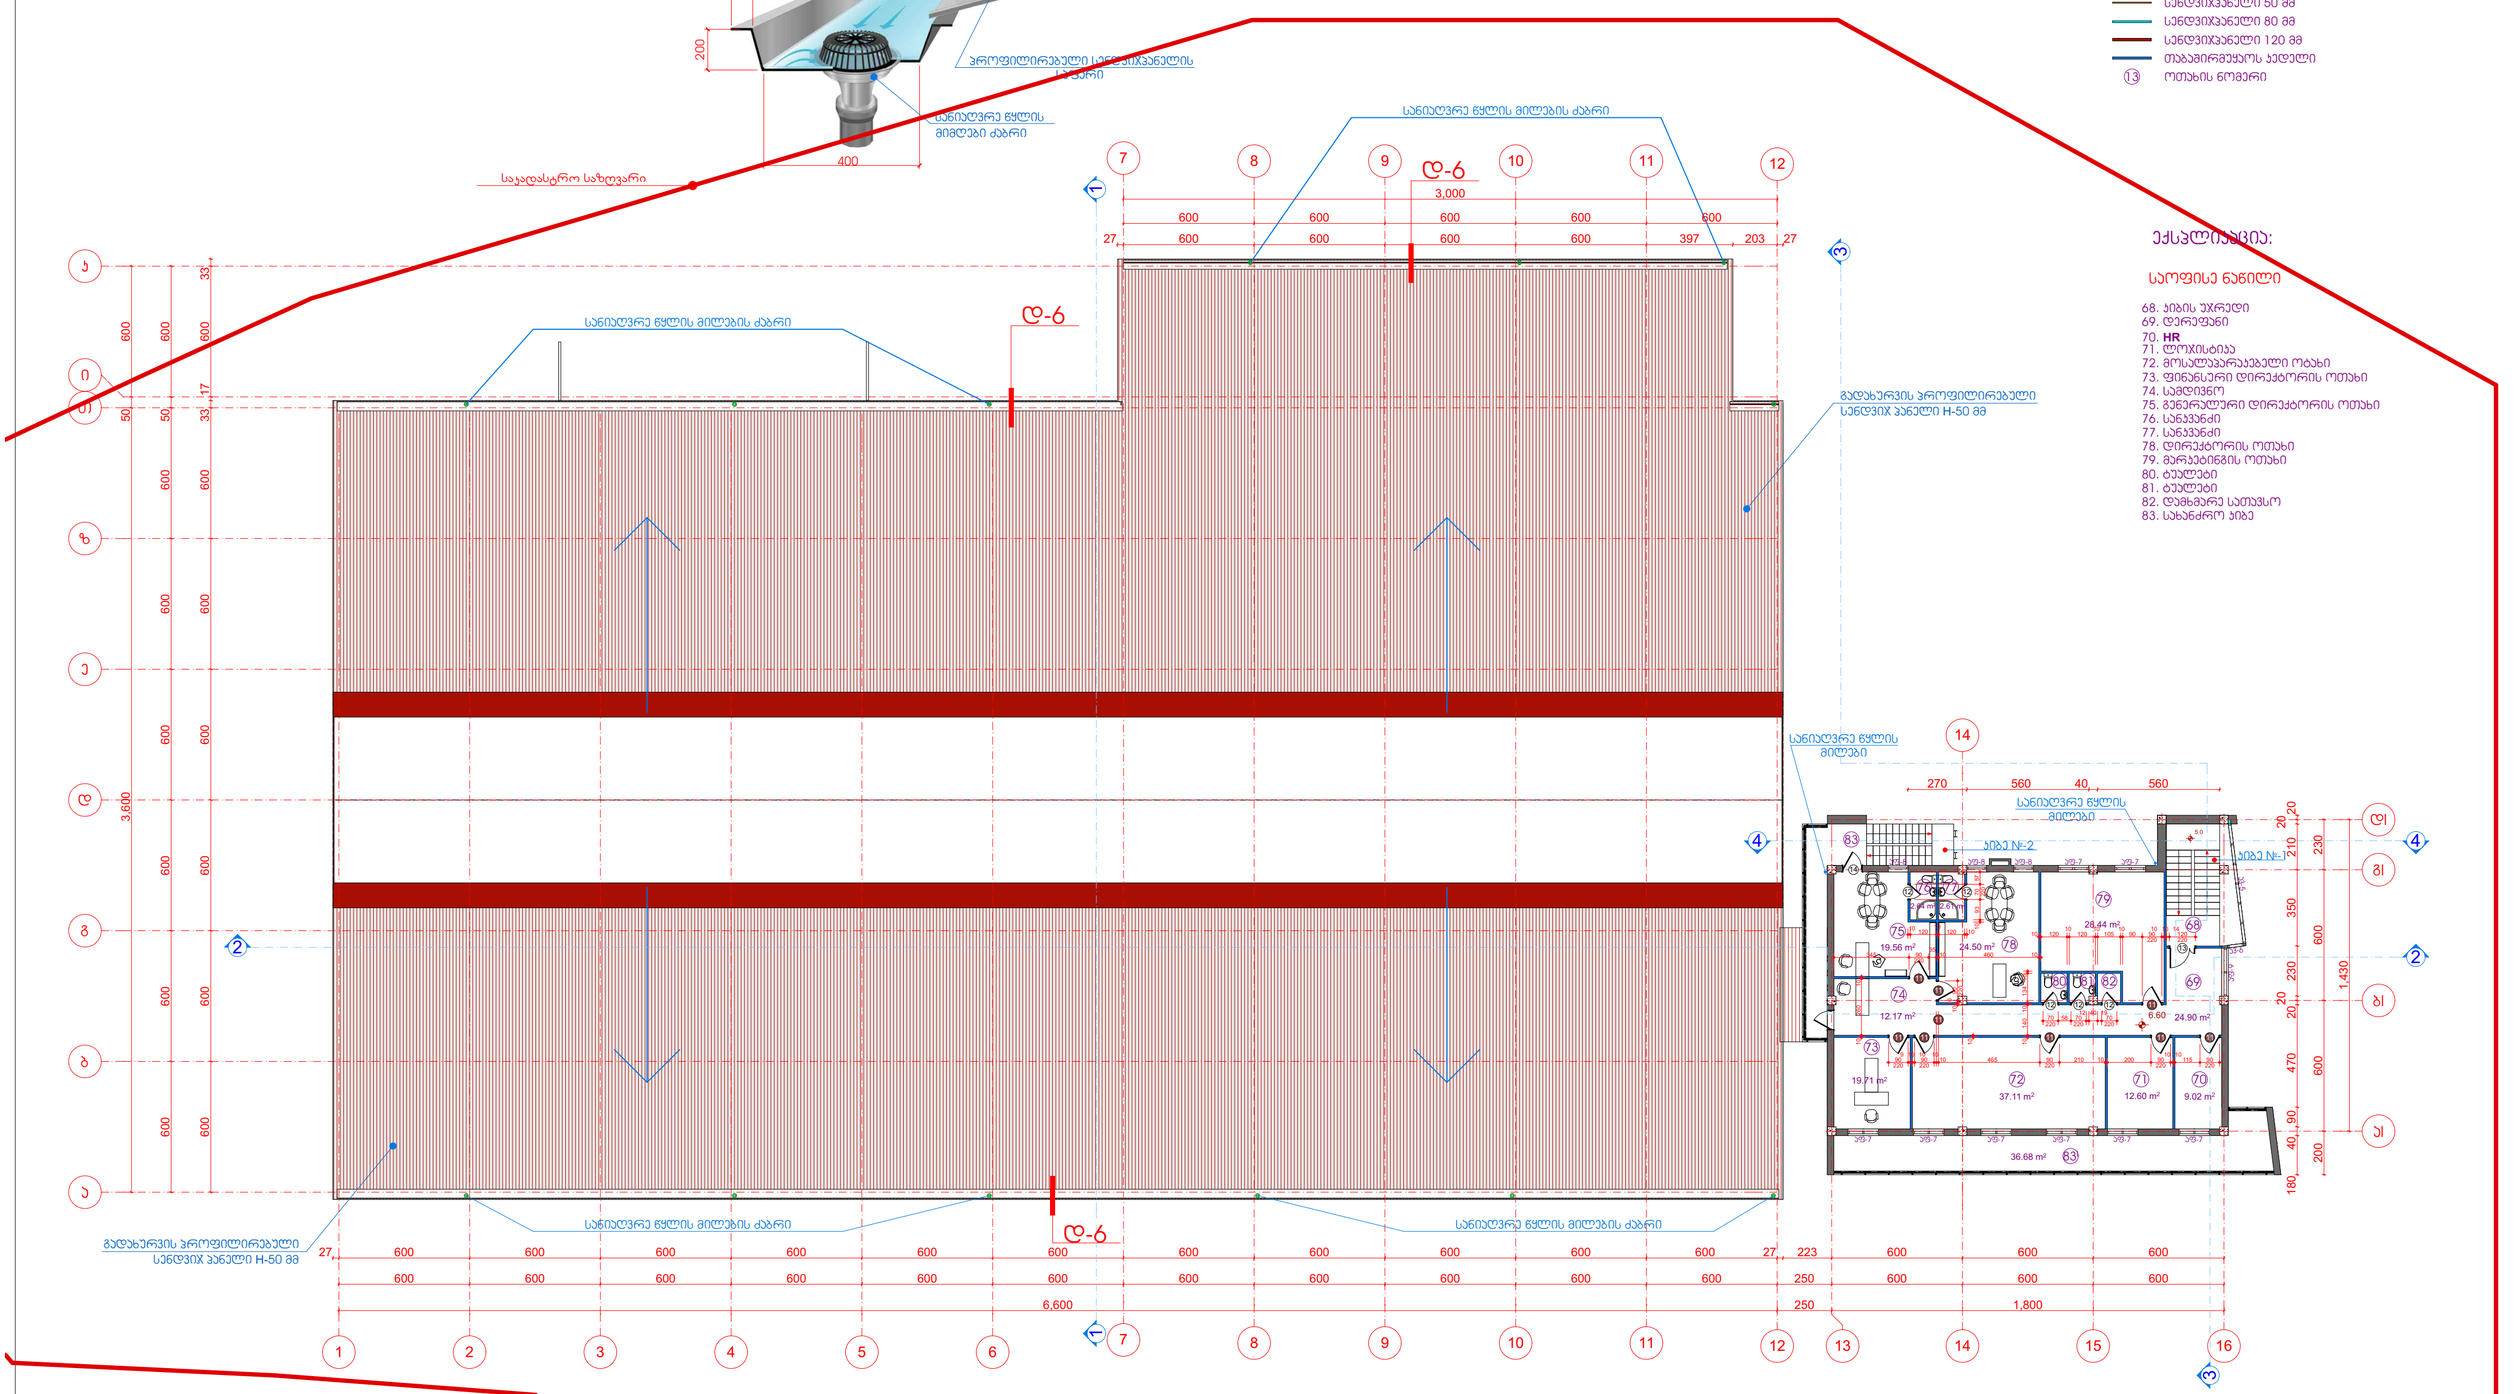

შენიშვნა:
სახურავის და შეკიდული ჭერის პანელები მოეწყოს სენდვიჩპანელის მწარმოებლის დებულების მიხედვით

STUDIO D	დირექტორი		ე. მაჩაიძე	ჯაჯის ხორცსაკომბინატის ქარხანა ქ.თბილისში გმირი ჯარისკაცების ქუჩის II შესახვევში №7-ში
	პმპ		ბ. მაჩაიძე	
	მთ. ხონსტ.		ლ. ზამბახიძე	არქიტექტურული ნაწილი
დამკვეთი: შპს „ხორცსაკომბინატის ქარხანა ჯაჯე"	მკასრული		ე. მაჩაიძე	III სართულის გეგმა; დებული-6

დაკვეთა №	1/2016
სტადია	მ.პ.
ფურცელი	ას-5
ფურცლები	ას-10
მასშტაბი	1:200

GSPublisherEngine 0.0.100.100

შენიშვნა:

სახურავის და შეკიდული ჭერის კვანძები მოეწყოს
სენდვიჯპანელის მწარმოებლის დეტალების მიხედვით

გადახურვის პროფილირებული
სენდვიჯ პანელი H-50 მმ

გადახურვის პროფილირებული
სენდვიჯ პანელი H-50 მმ

10

10

T

z

e

d

b

a

12

12

11

11

9

9

8

8

7

7

1 2 3 4 5 6

k

i

g

4 4

2
2

2,790

6,600 250 1,800

600 600 600 600 600 600 600 600 600 600 600 250 600 600 600

27 600 600 600 600 600 600 600 600 600 600 600 250 600 600 600

3,000

600 600 600 600 600

27 600 600 600 600 397 203 27

3,600 50 600
600 600 600 600 600 600 50 600

33 600 600 600 600 600 600 50 600 33

600 600 230

180 30 100 490 232 368 210

20
20 40

30 150 400 163 99 673 40 321

1,430

9.90

218.95 m2

სანიაღვრე წყლის მილების ძაბრი

სანიაღვრე წყლის მილების ძაბრი

სანიაღვრე წყლის მილების ძაბრი სანიაღვრე წყლის მილების ძაბრი

ელ. შედუღება

მართკუთხა მილი
140X80 mm

ორტესებრი
კოლონა

მეტალის ფერმა

სენდვიჯ პანელი

ჟოლობი

ჟოლობის და პარაპეტის
მოწყობის დეტალი

მართკუთხა მილი
140X80 mm

სენდვიჯ პანელი

d-6

d-6

d-6

სანიაღვრე წყლის მილი

10.90 ნიშნულზე საჩრდილობელის მოწყობაზე დ-7 მასალების უწყისი:

1. ზოლოვანი ალუმინი 30X5 მმ-100.41 გრძ. მეტრი
2. კარბოლუქსი- 28.0 მ

2

3. XXII დეტალის ხარჯი კერამიკული ფილები -25.60 მ

2

4. ოთხკუთხა მილი 50X50 მმ- 27.50 გრძ. მეტრი
5. ოთხკუთხა მილი-140X80 მმ
6. ჭერის შელესვა 25 მმ შეფითხვნა და შეღებვა თეთრი ფერის საფასადე საღებავით-55.60 მ

2

7. კედლების შელესვა 25 მმ შეფითხვნა და შეღებვა თეთრი ფერის საფასადე საღებავით-304.60 მ

2

8. კედლების შელესვა 25 მმ შეფითხვნა და შეღებვა სერი ფერის საფასადე საღებავით-401.60 მ

2

10.90 ნიშნულზე სახურავის მოწყობაის დ-8 მასალების ხარჯი-250.00 მ

2

ფასადის მოპირკეთების უწყისი

სახურავის გეგმა

სანიაღვრე წყლის
მილები

სანიაღვრე წყლის
მილები

3% 3%

d-7

d-8

კიბე #-2

საკადასტრო საზღვარი

საკადასტრო საზღვარი საკადასტრო საზღვარი

შპს
`xorcproduqtebis
ქარხანა ვაკე~

სახურავის გეგმა

ლ. ზამბახიძე

ვაკის ხორცპროდუქტების ქარხანა
ქ.თბილისში გმირი კურსანტების
ქუჩის II შესახვევში #7-ში

1/2016

STUDIO

1 1

3

3

შეასრულა

m.p.

ფურცლები

დაკვეთა #

არქიტექტურული ნაწილი ას-5

pma

დამკვეთი:

მასშტაბი 1:200

დირექტორი

კ. მაჩაიძე

ე. მაჩაიძე

სტადია

ფურცელი

as-10

მთ. კონსტ.

ე. მაჩაიძე

dI

bI

13 14 15 16

14

aI

gI

65.71 m2

3%

3% 3%

3%