ფასადი „1-16" ღერძებს შორის

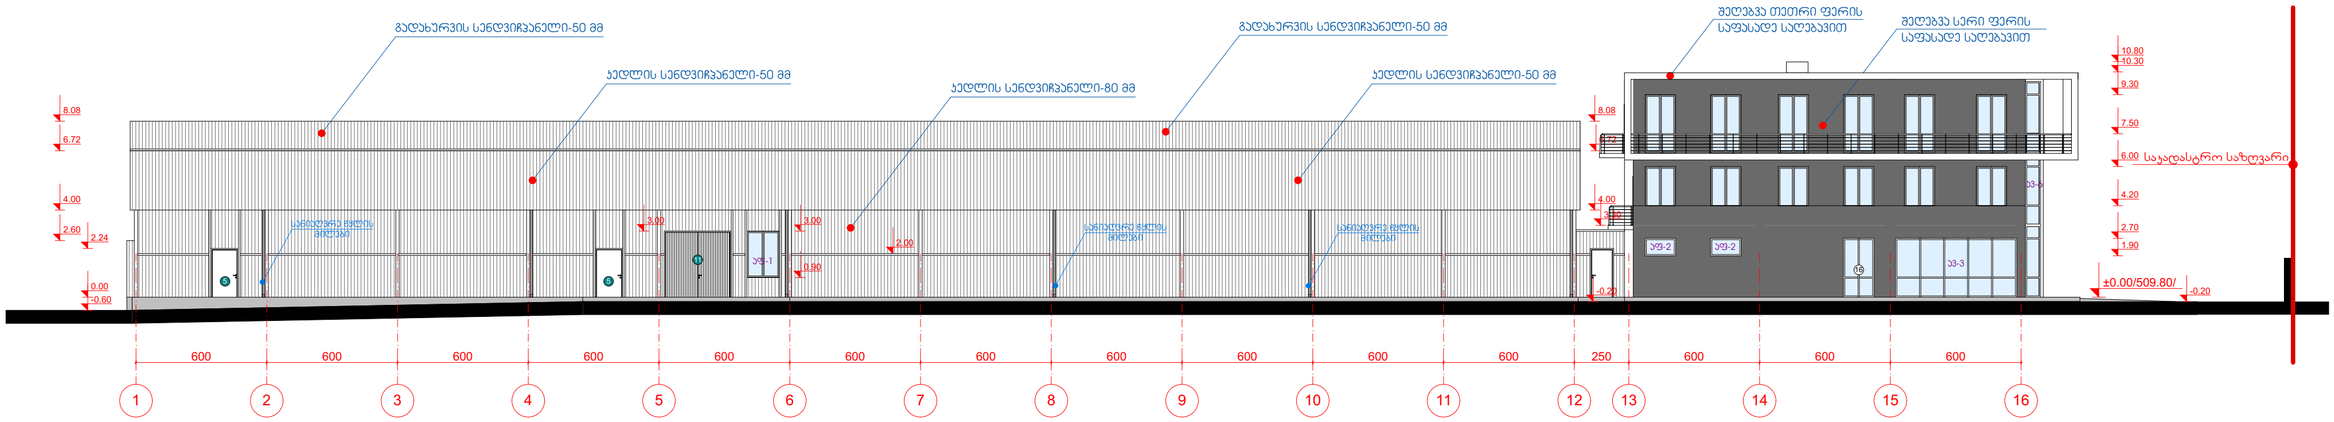

ფასადი „16-1" ღერძებს შორის

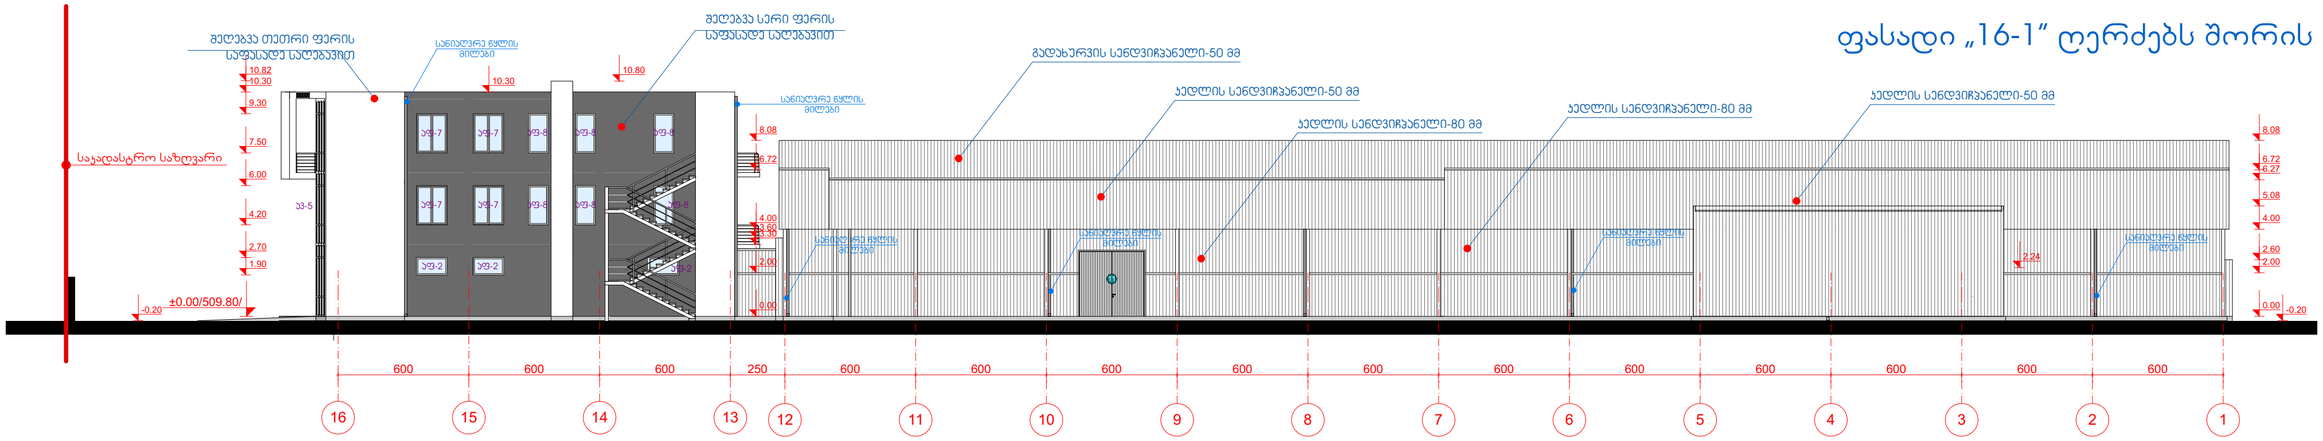

ფასადი „ა-თ" ღერძებს შორის

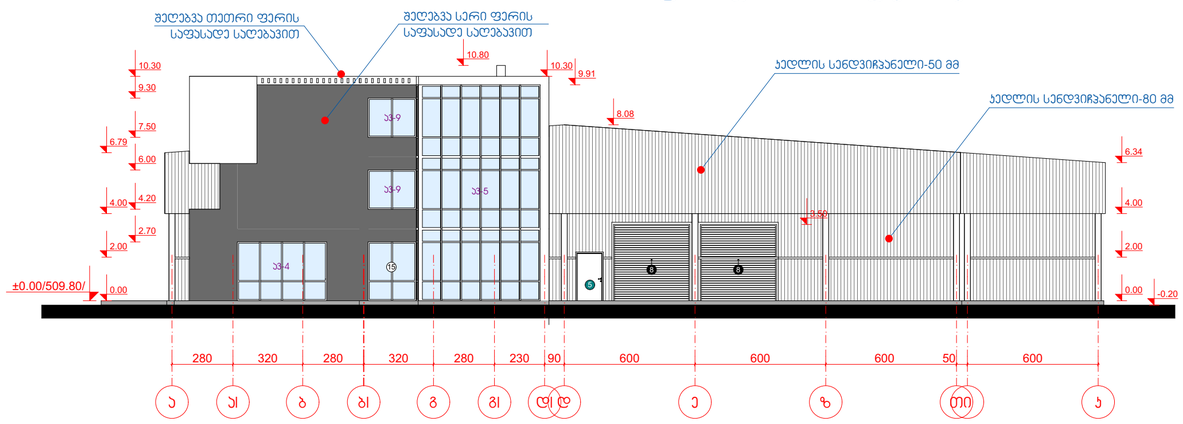

ფასადი „თ-ა" ღერძებს შორის

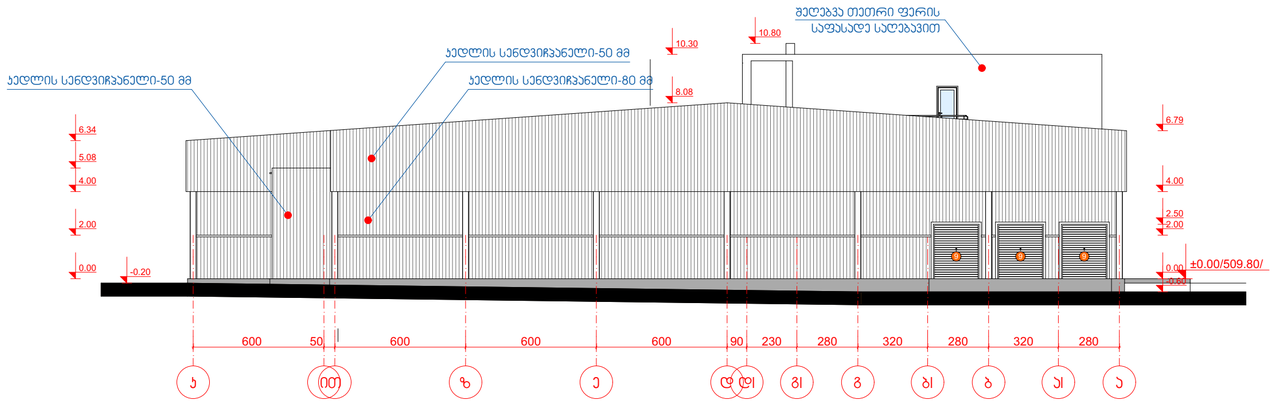

	დირექტორი		ე. მაჩაიძე	ვაჯის ხორცჰროდუქტების ქარხანა ქ.თბილისში გმირი ჯურსანტების ქუჩის II შესახვევში №7-ში	დაჯვეთა №	1/2016
	ჰმა		ჯ. მაჩაიძე		სტადია	მ.ჰ.
	მთ. ჯონსტ.		ლ. ზამბახიძე	არქიტექტურული ნაწილი	ფურცელი	ას-8
დამჯვეთი: შჰს „ხორცჰროდუქტების ქარხანა ვაჯე"	შეასრულა		ე. მაჩაიძე	ფასადები „1-16"; „16-1"; „ა-თ"; „თ-ა" ღერძებს შორის	ფურცლები	ას-10
					მასშტაბი	1:200