თარიღი:	16.11.2016	
შეფასება:	A0	

სხივი

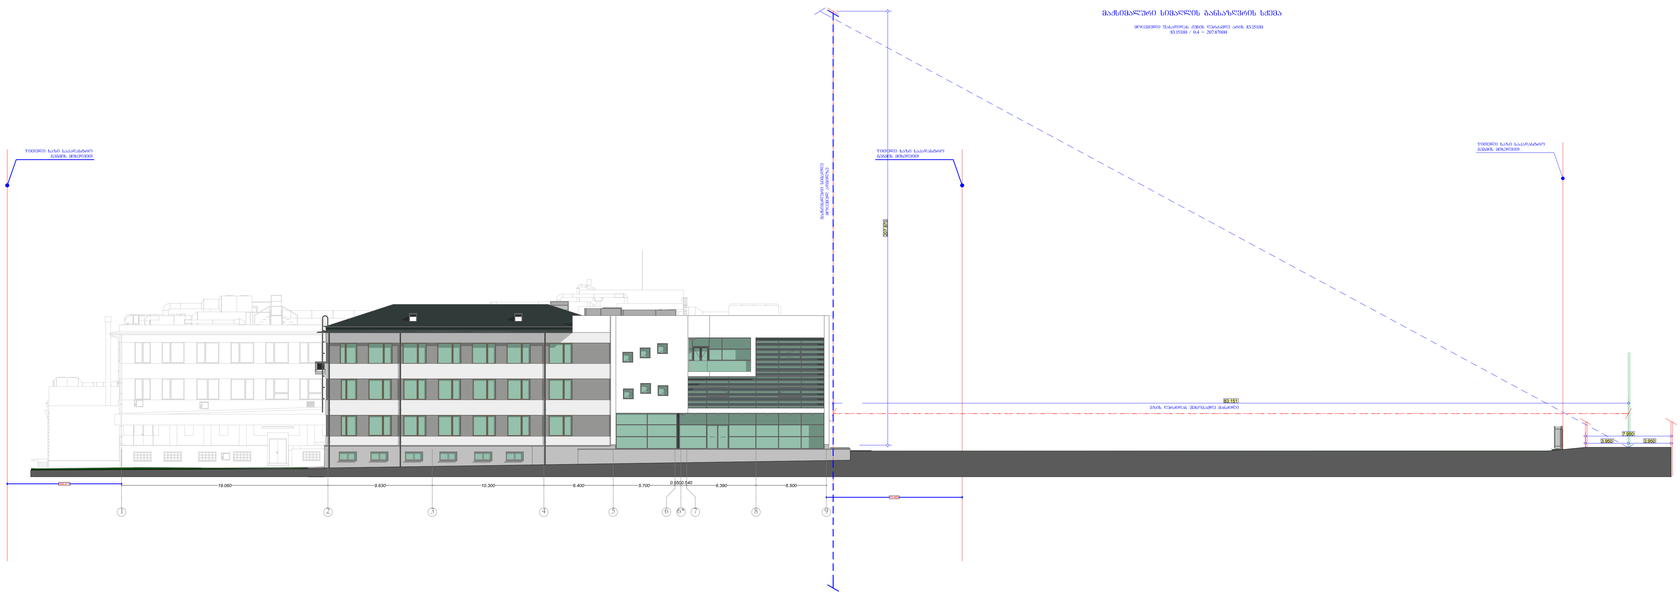

პირობითი აღნიშვნები

- საპროექტო შენობა
- არსებული შენობა

	ნაკვეთის საზღვარი
	მანიფლი ნაკვეთის საზღვრიდან შენობამდე
	შენობის ღერძი
A 0.00 m²	შენობის კვლისი და სართო ფართობი ბარე ეკრიმეტრზე
S-1	ბრიდის ხაზი
3.30	საროვლის სიმაღლე

GMP შ.პ.ს. ჯი-ემ-პი			შ.პ.ს. „ჯი-ემ-პი" შარმაცვლეფლი ქარხნის რეკონსტრუქციისა და ნაწილობრივი მიშენების პროექტი		
თანამდებობა	ბმარი	ხელმოწერა	მისამართი: ქ. თბილისი, შოსიბაღის №65		
დირექტორი	ბ. ანთაძე		მასშტაბი	სიმაღლის ბანსაზღვრის სქემა	
არქიტექტორი	თ. ბიბინაშვილი		1:200		
დაამუშავა	ნ. ბოსუნავა		სტადია	შეფილის №	შეფილები
			მ.ა.	1	0