ჭრილი 1 - 1 სიმაღლის განსაზღვრის სქემა

მ. 1:200

17865 m. 2.5 = 44663 m.

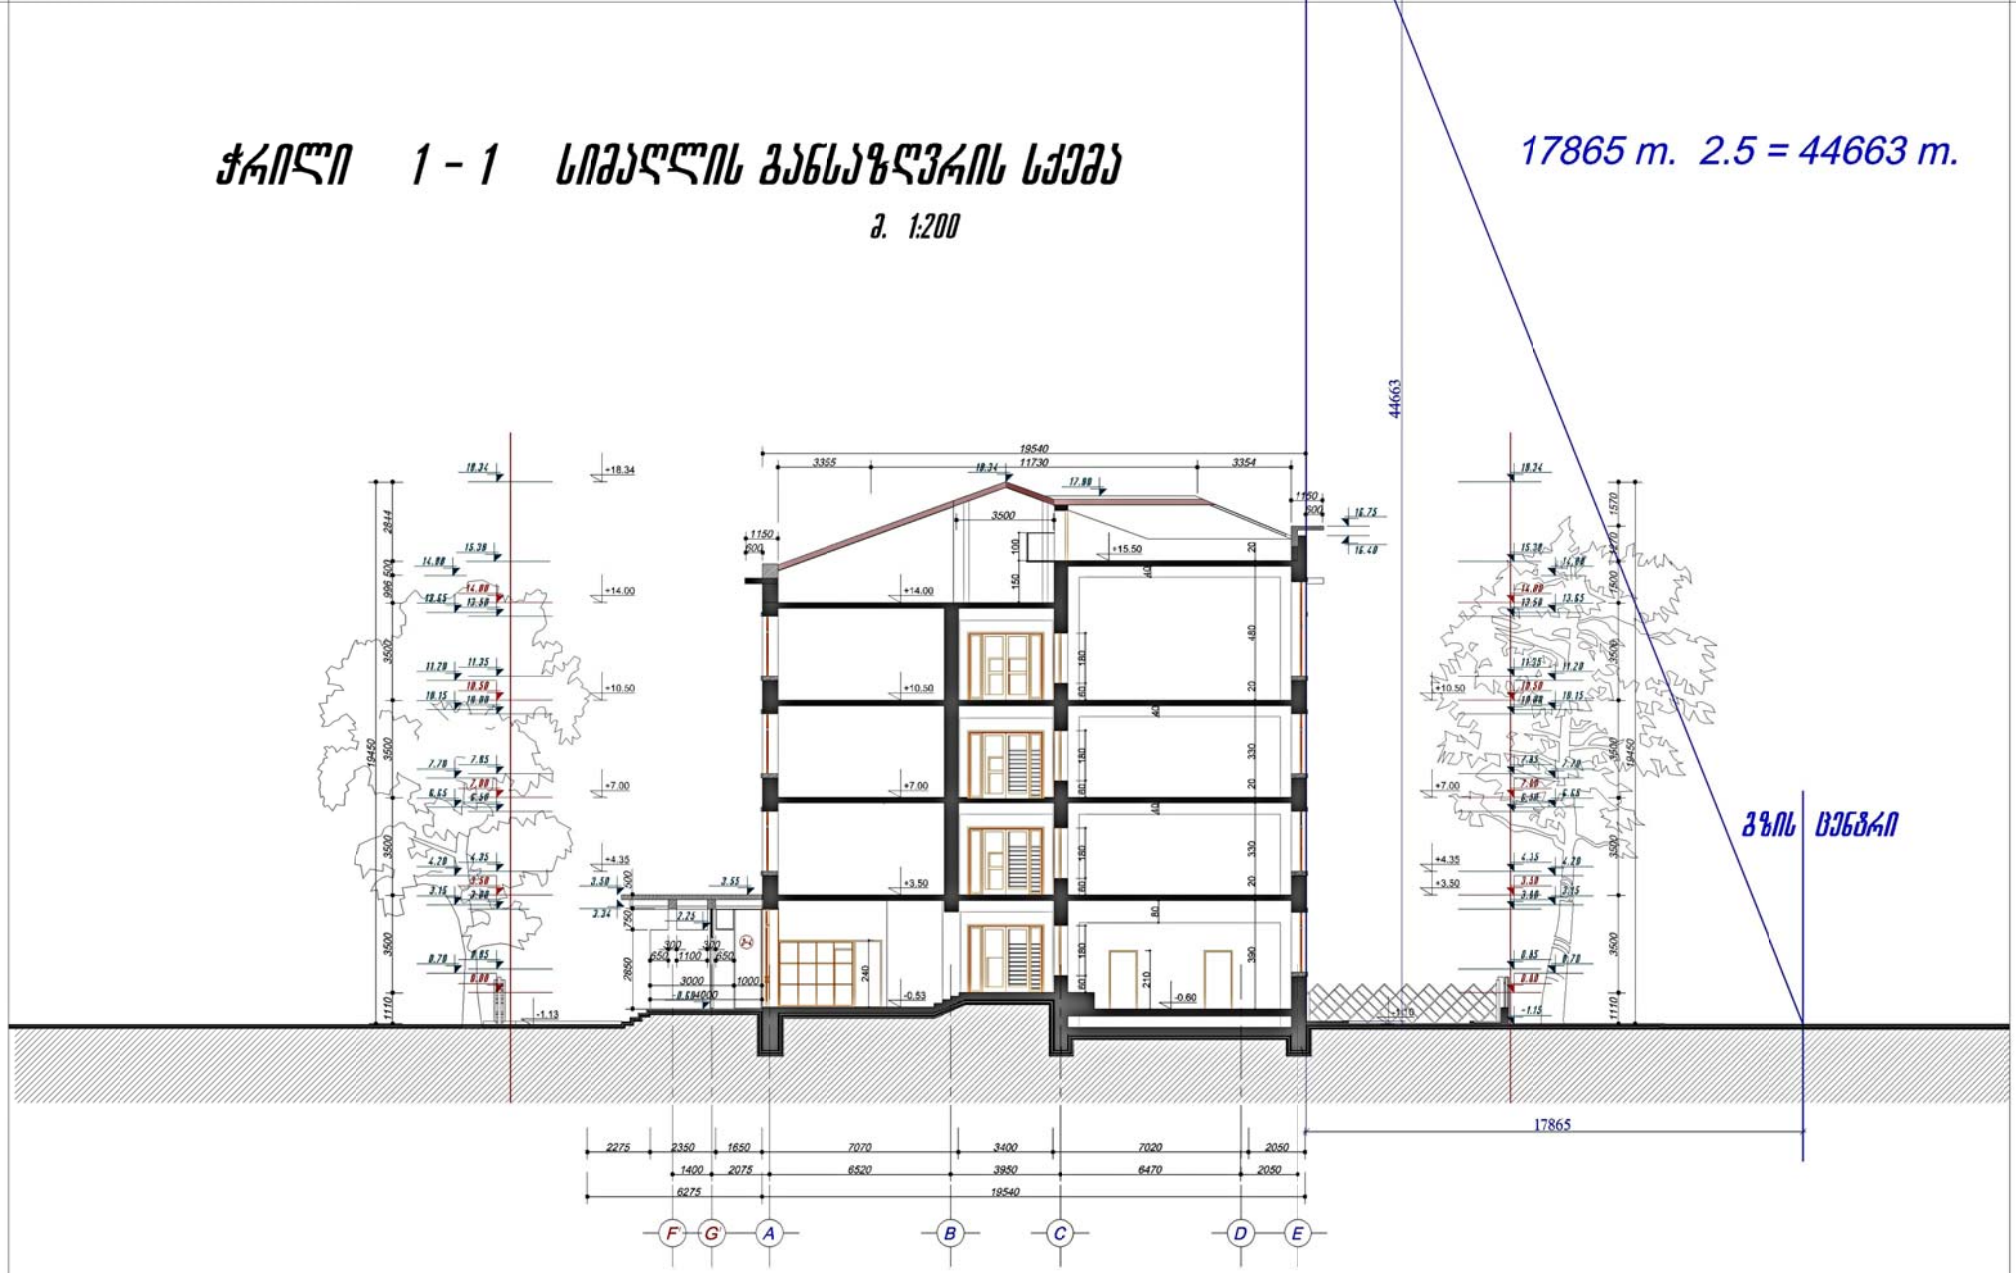

შ.პ.ს. „INSECO"			ქ. თბილისში, მიცკევიჩის ქ. №19-ში ყოფილი პროფ. ბექნიკური სასნავლებლის რეკონსტრუქციის პროექტის ფასადის კორექტირების პროექტი	
პროექტის ავტორი		ბ. ქაჩლიშვილი	მშენებლობის / რიგი	სტადია: მუშა პროექტი
პროექტირი		ბ. ქაჩლიშვილი		
კონსტრუქტორი		ზ. კირზაია	ჭრილი 1-1 სიმაღლის განსაზღვრის სქემა	დაკვ. 04./2012
				ფურცელი № 3-2
დაამუშავა		ბ. ქაჩლიშვილი	მასშტაბი 1:200	04. 2012 წ