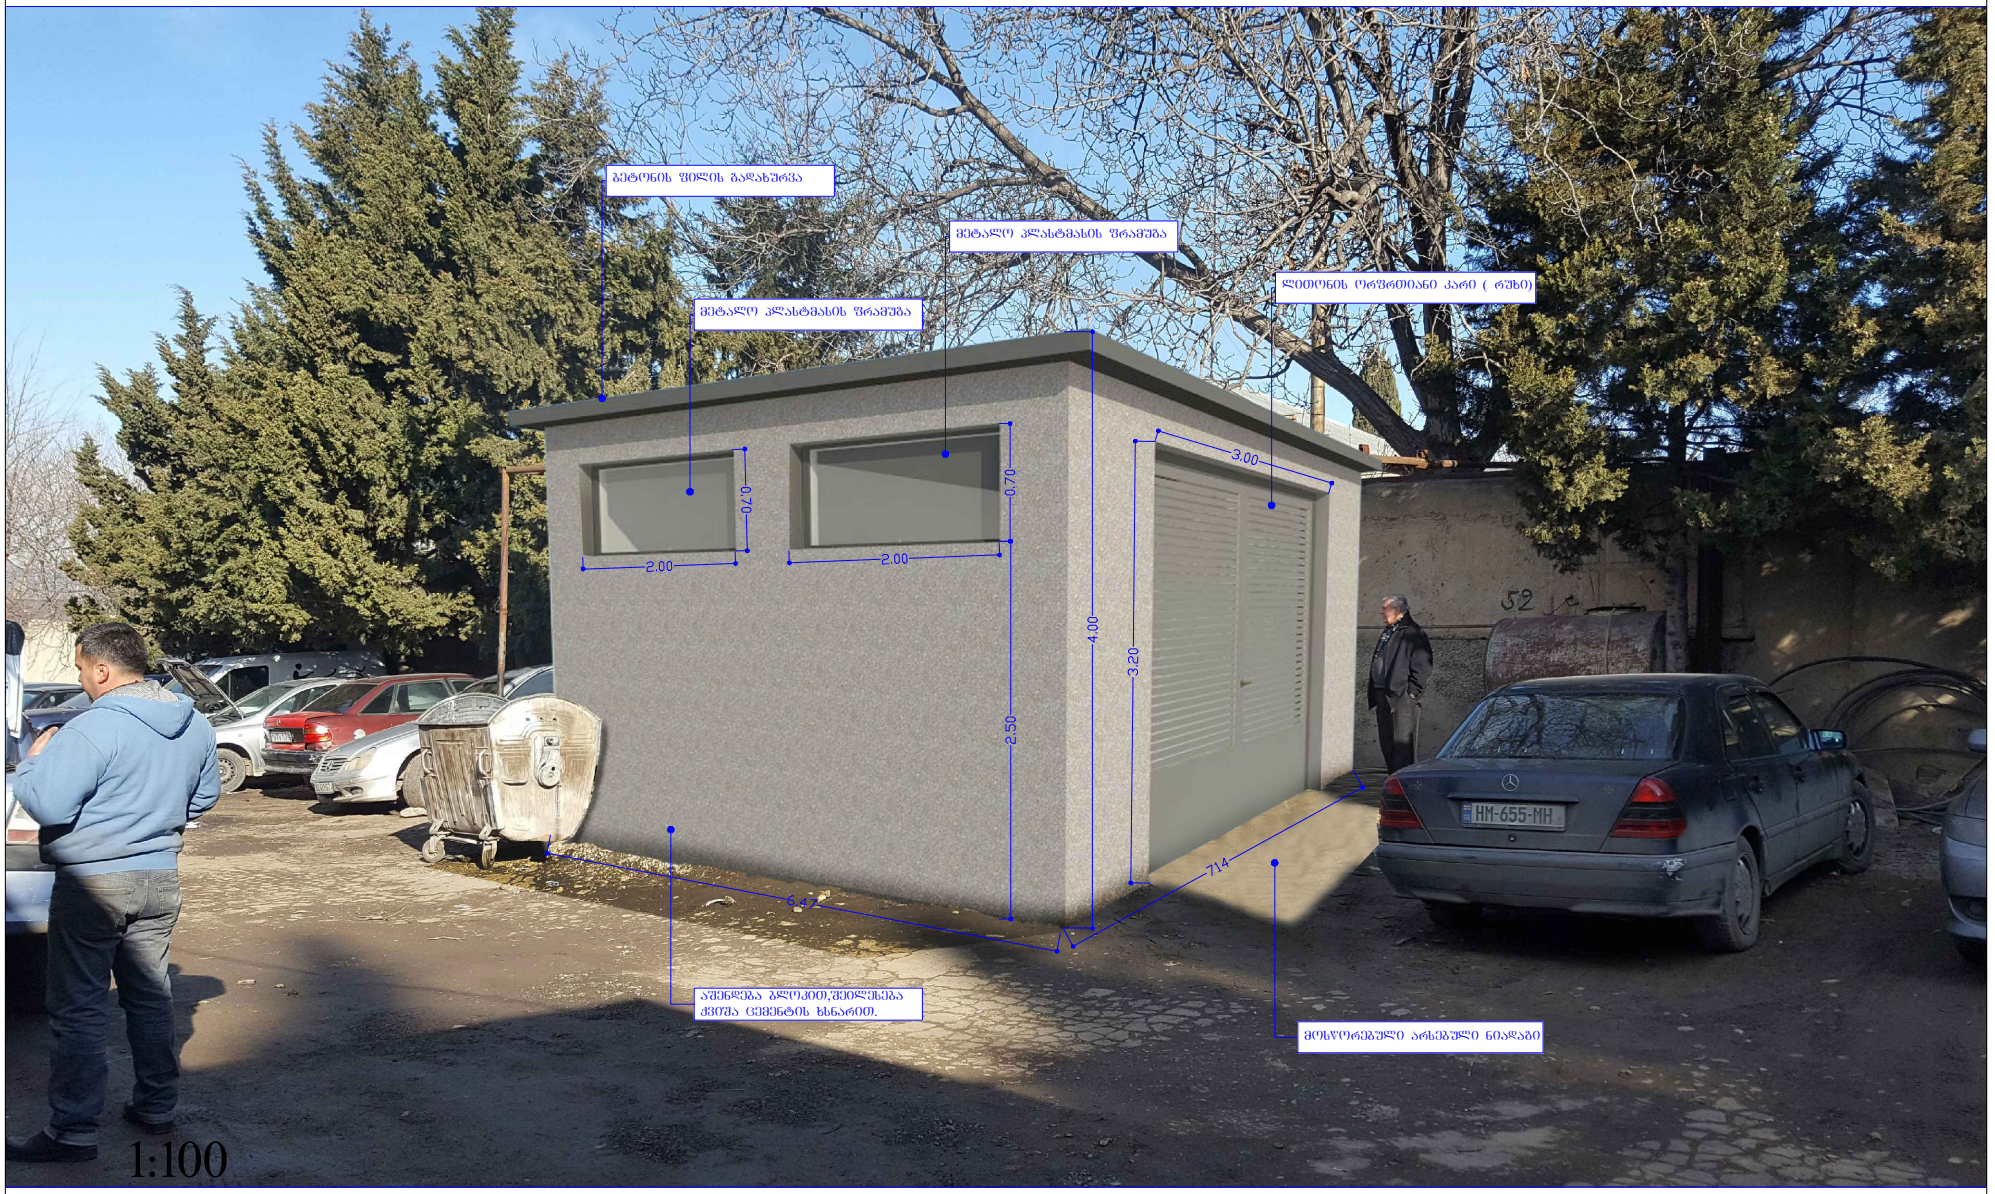

ბეტონის ფილის გაღახურვა
მეტალო პლასტმასის ფრამუგა
მეტალო პლასტმასის ფრამუგა
ლითონის ორფრთიანი კარი (რუხი)
0.70
0.70
2.00
2.00
3.00
4.00
3.20
2.50
7.14
6.44
HM-655-MH
აშენდება ბლოკით,შეილესება ქვიშა ცემენტის ხსნარით.
მოსწორებული არსებული ნიადაგი
1:100



