ფასადი ღერძებში 1-4. მ. 1:100

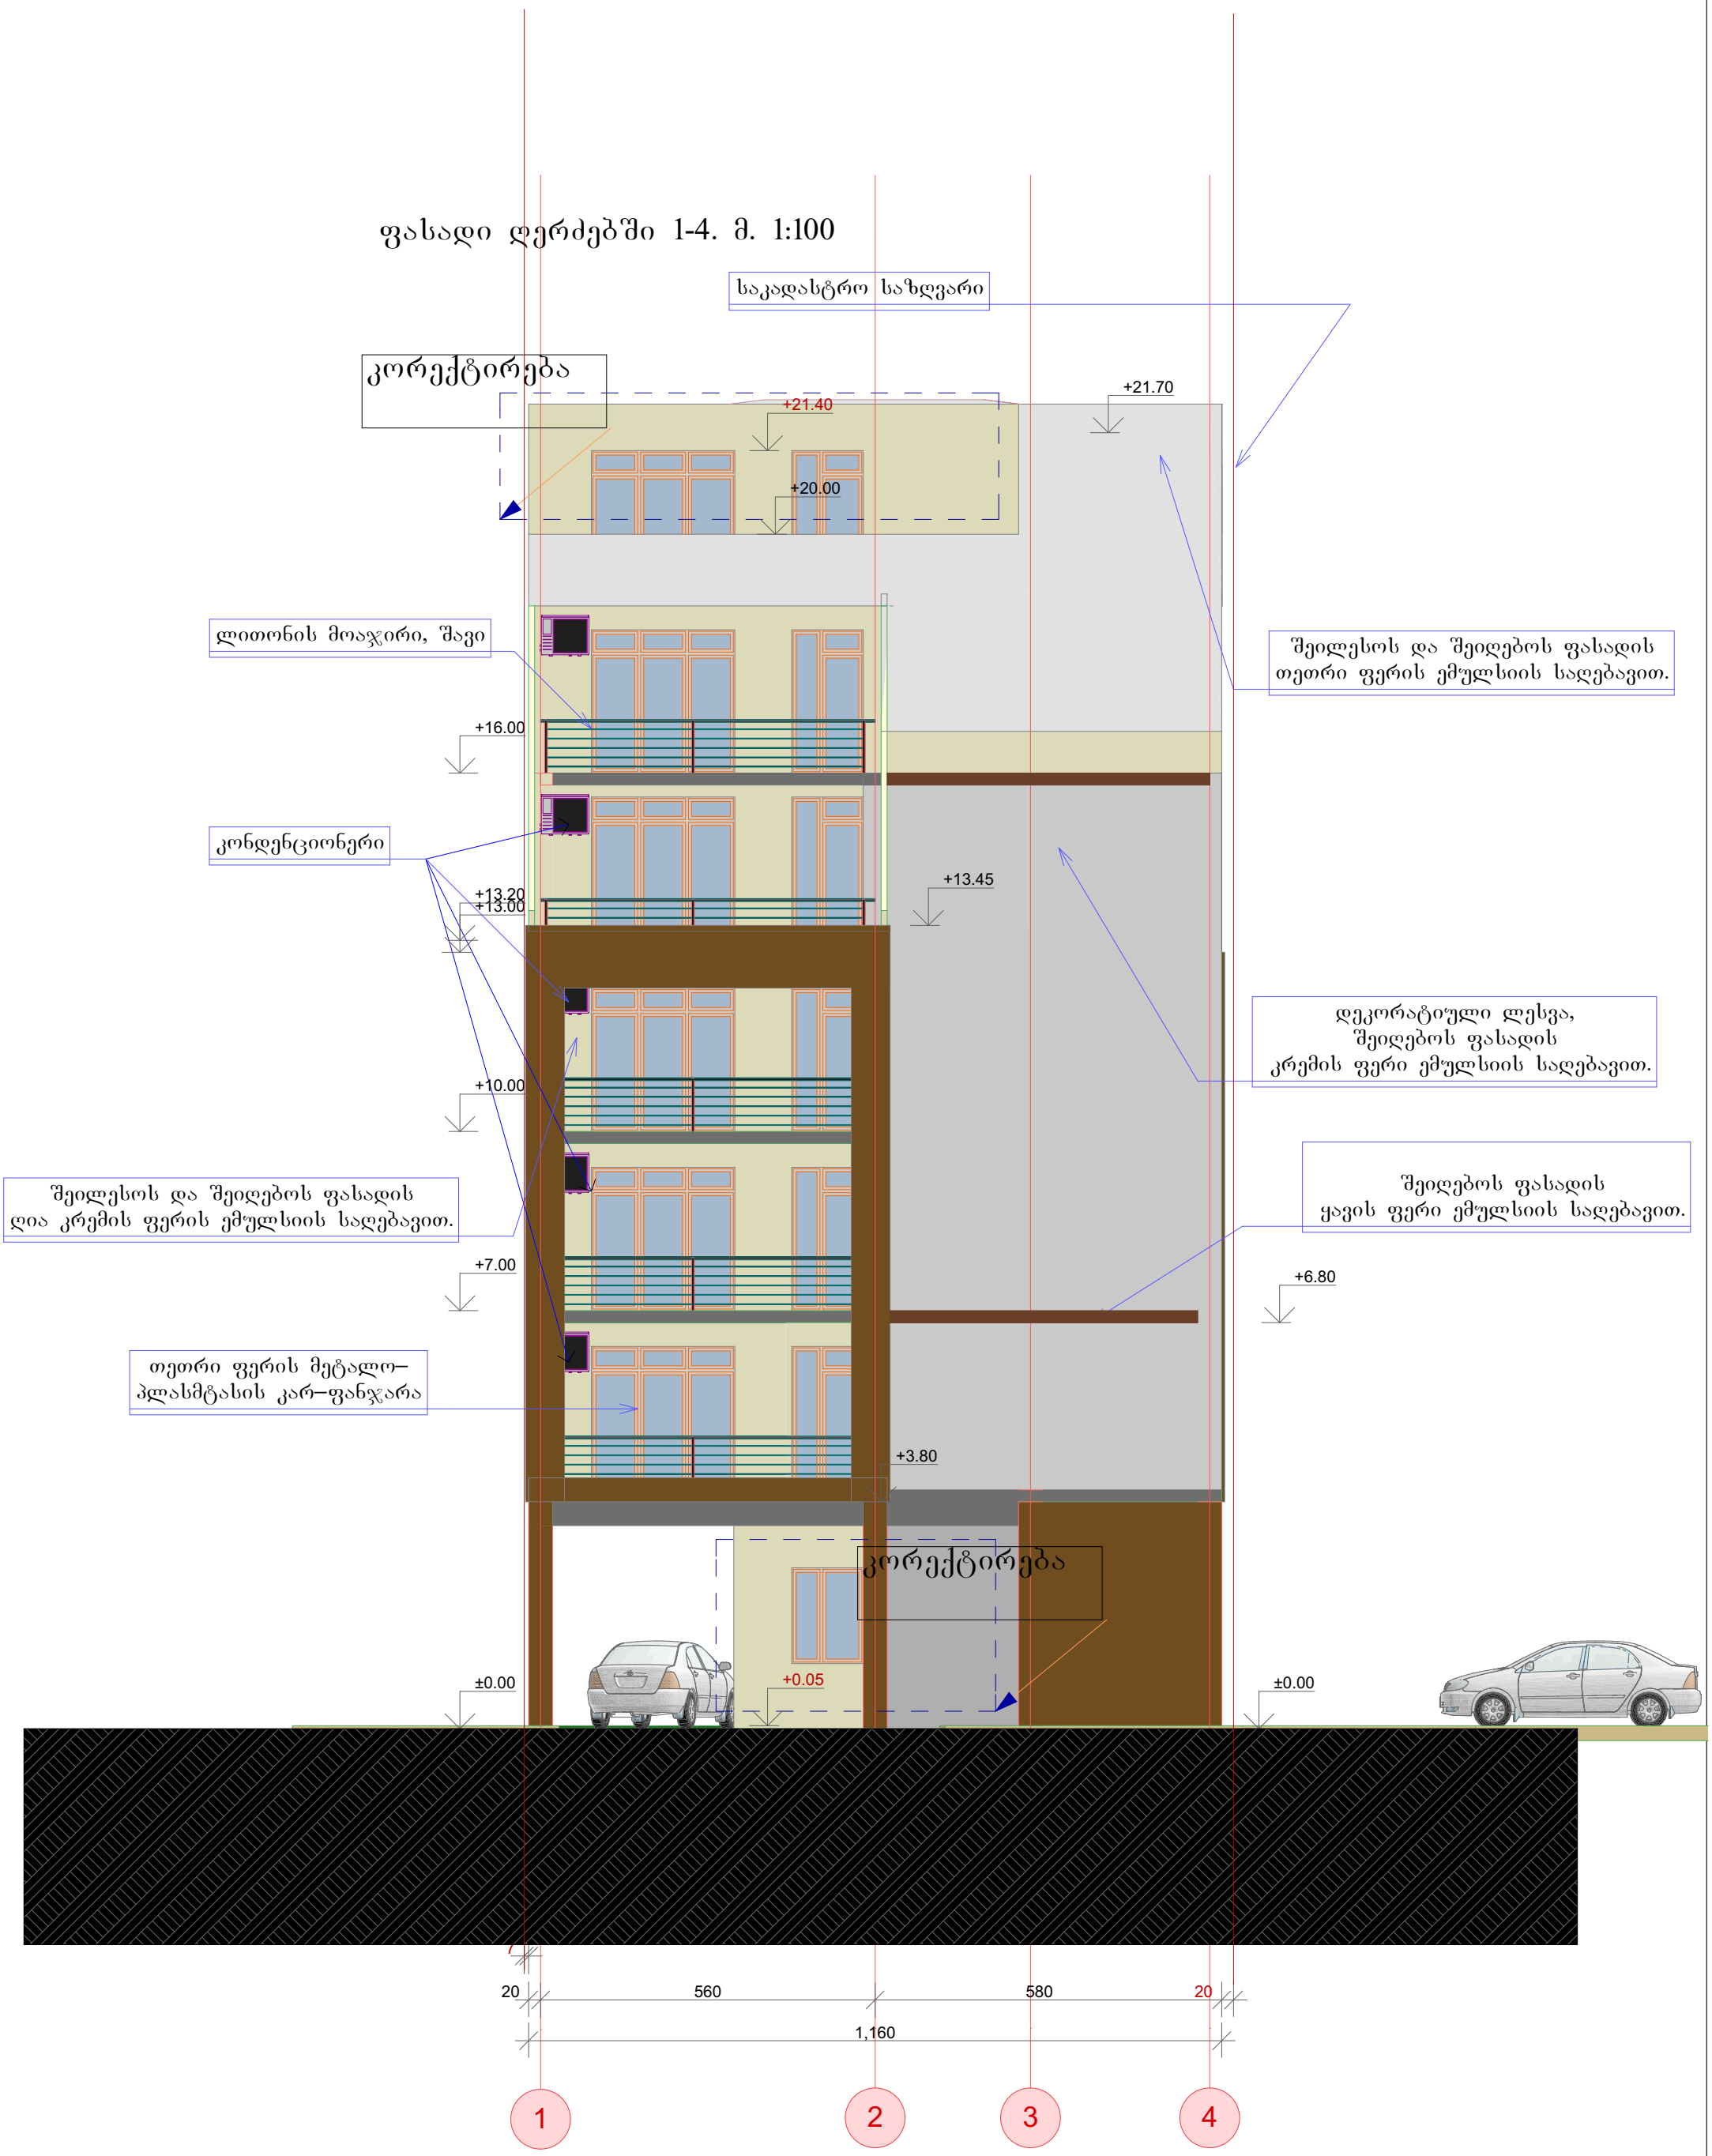

S.p.s. **arqstudio v** გლდანი. I - მკ.რ. კორპუსი №21 ბინა №66 ტელ: 599 93 45 60. საიდენტიფიკაციო კოდი: 400093206	arqiteqturuli nawili	misamarTi:
	direqtori — v. cxovrebaZe	q.Tbilisi. q. qviSxeTi, # 1-b. sak. kodi. #01.12.08.006.018
	arqiteqtori — T. kobaxiZe	
	daamuSava — p. qoqiaSvili	
	Seamowma — v. cxovrebaZe	
	damkveTi — S. kikviZe	

ფასადი ღერძებში ა-გ. მ. 1:100

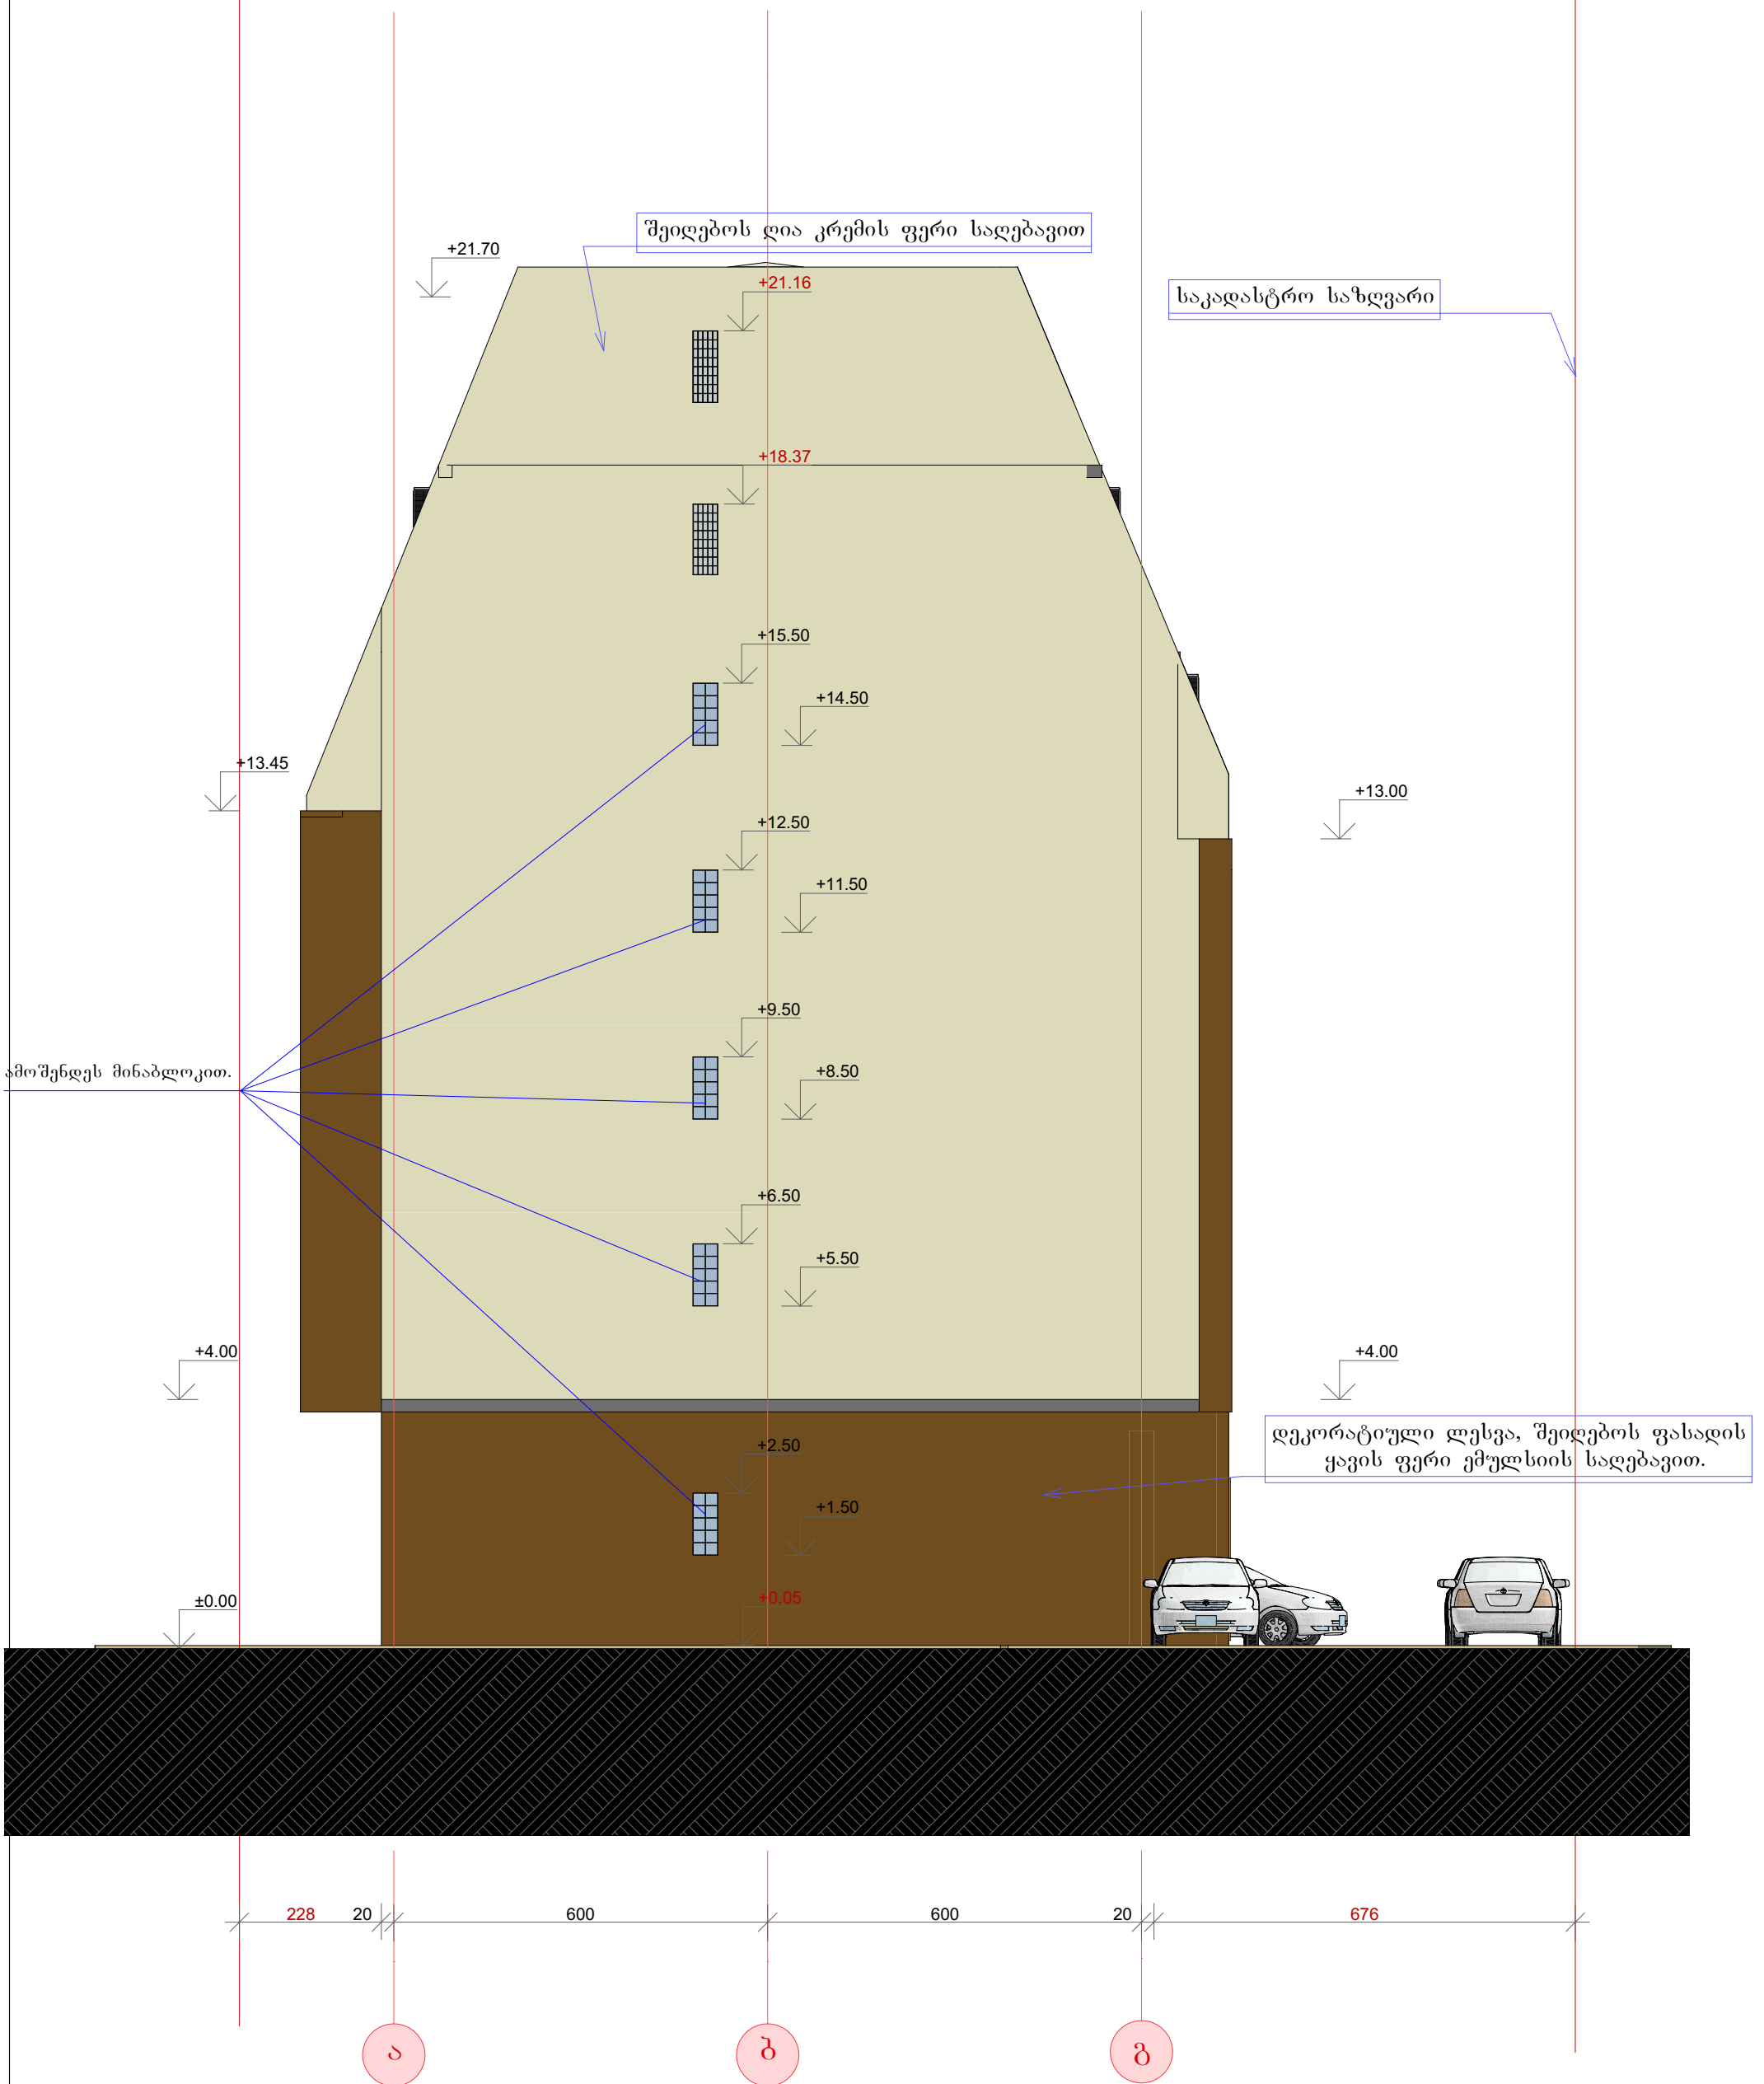

S.p.s. **arqstudio v** გლდანი. I - მკრ. კორპუსი №21 ბინა №66 ტელ: 599 93 45 60. საიდენტიფიკაციო კოდი: 400093206	arqiteqturuli nawili	misamarTi:
	direqtori — v. cxovrebaZe	q.Tbilisi. q. qviSxeTi, # 1-b. sak. kodi. #01.12.08.006.018
	arqiteqtori — T. kobaxiZe	
	daamuSava — p. qoqiaSvili	
	Seamowma — v. cxovrebaZe	
	damkveTi — S. kikviZe	

ფასადი ღერძებში 4-1. მ. 1:100



S.p.s. **arqstudio v** გლდანი. I - მკრ. კორპუსი №21 ბინა №66 ტელ: 599 93 45 60. საიდენტიფიკაციო კოდი: 400093206	arqiteqturuli nawili		misamarTi:
	direqtori	v. cxovrebaZe	q.Tbilisi. q. qviSxeTi, # 1-b. sak. kodi. #01.12.08.006.018
	arqiteqtori	T. kobaxiZe	
	daamuSava	p. qoqiaSvili	
	Seamowma	v. cxovrebaZe	
	damkveTi	S. kikviZe	

ფასადი ღერძებში გ-ა. მ. 1:100

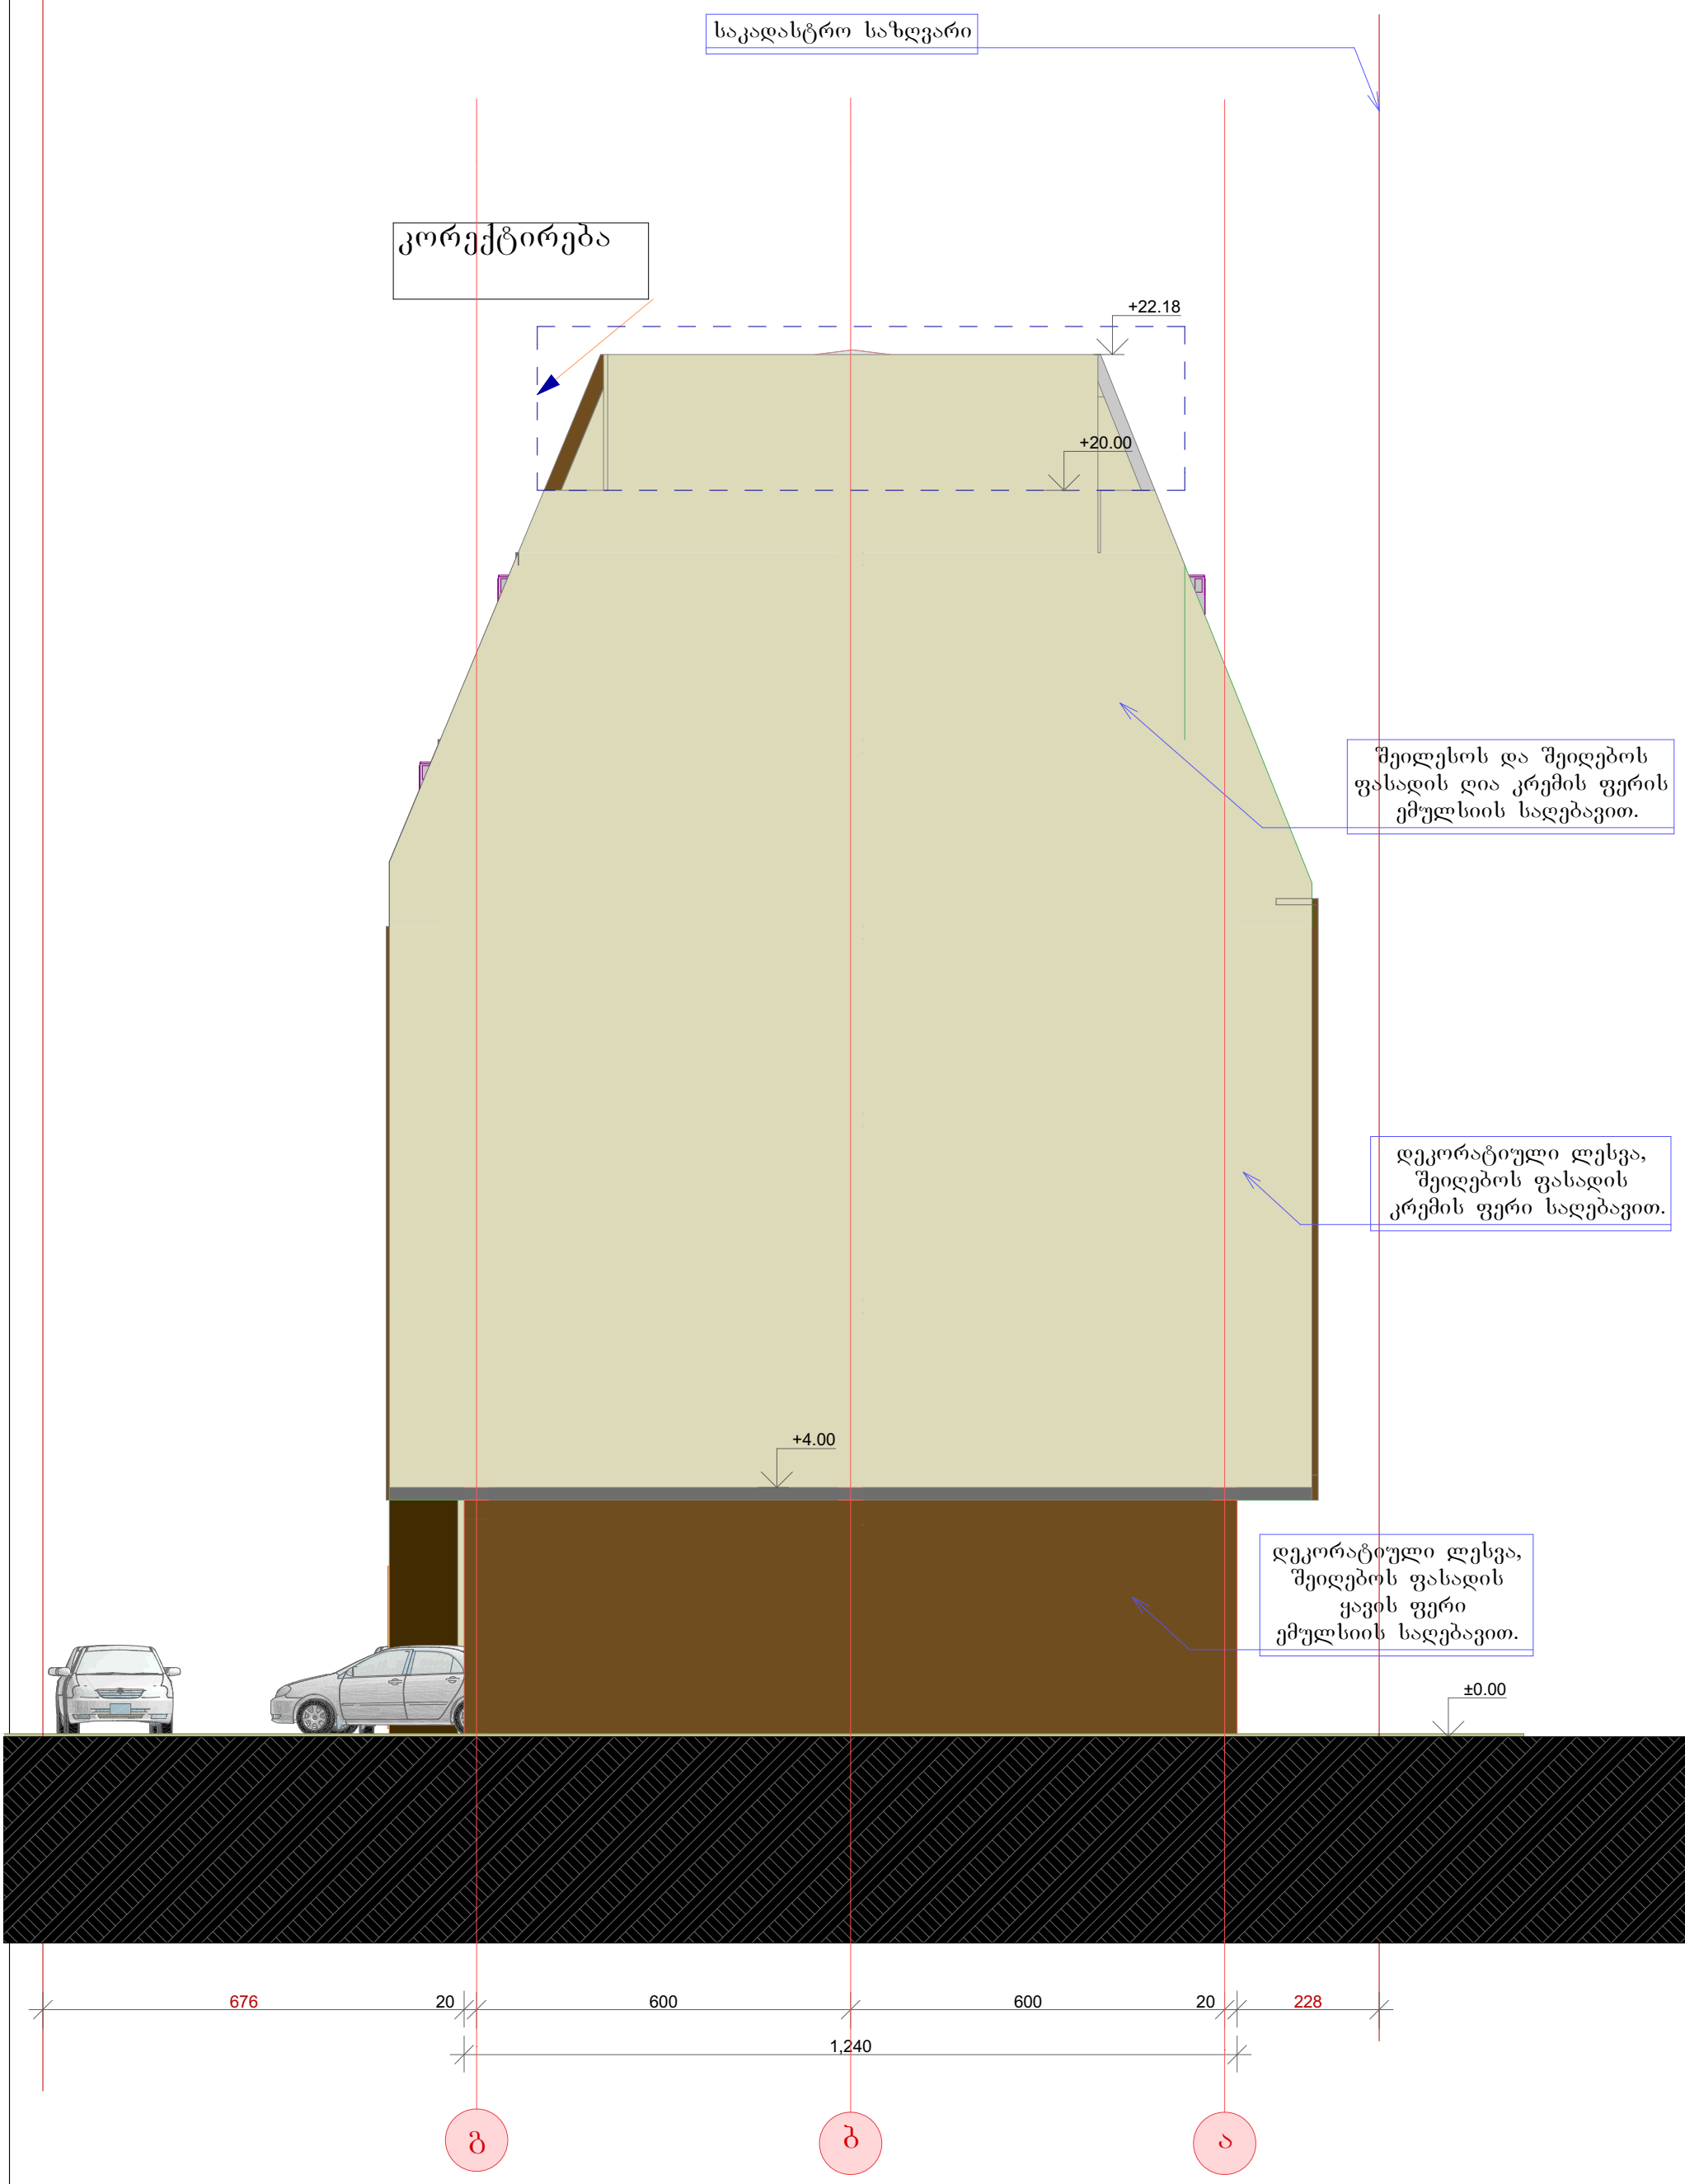

S.p.s. **arqstudio v** გლდანი. I - მკრ. კორპუსი №21 ბინა №66 ტელ: 599 93 45 60. საიდენტიფიკაციო კოდი: 400093206	arqiteqturuli nawili	misamarTi:
	direqtori — v. cxovrebaZe	q.Tbilisi. q. qviSxeTi, # 1-b. sak. kodi. #01.12.08.006.018
	arqiteqtori — T. kobaxiZe	
	daamuSava — p. qoqiaSvili	
	Seamowma — v. cxovrebaZe	
	damkveTi — S. kikviZe	