ფასადი 1-5 ღერძებში +17.00 ნიშნულზე



1. შეიცვალა ყველა ჯარ -ფანჯარის მასალა, შეთანხმებული იყო მუქი ფერის ალუმინი, ხოლო ახლა გვსურს ყავისფერი მეტალო-პლასტმასის ჯარ-ფანჯარა

ფორმატი	A-3

დამკვეთი: ჯახაბერ გაგლოშვილი (პ/პ11001002659)

პირობითი აღნიშვნა:

პროექტის დასახელება:

საცხოვრებელი სახლი

მისამართი:
ქ. თბილისი,გიორგი ნიჟოლაძის ქ. №4

პროექტის ნაწილი:
არქიტექტურული

თანამდებობა	გვარი	ხელმოწერა
დირექტორი	გ. ჭანკვეტაძე	
პრ. ავტორი	ე.სიყმაშვილი	
თანაავტორი	ე.სიყმაშვილი	
შემსრულებელი ორგანიზაცია	optimus მშენიაური	

ფურცლის დასახელება:

კორექტირებული ფასადი 1-5 ღერძებში +17.00 ნიშნულზე

თარიღი 2017 წ.	მასშ. 1:100
ფურცლების რაოდენობა	-
ფურცლის ნომერი №	-

ფასადი ე-ა ღერძებში +17.00 ნიშნულზე

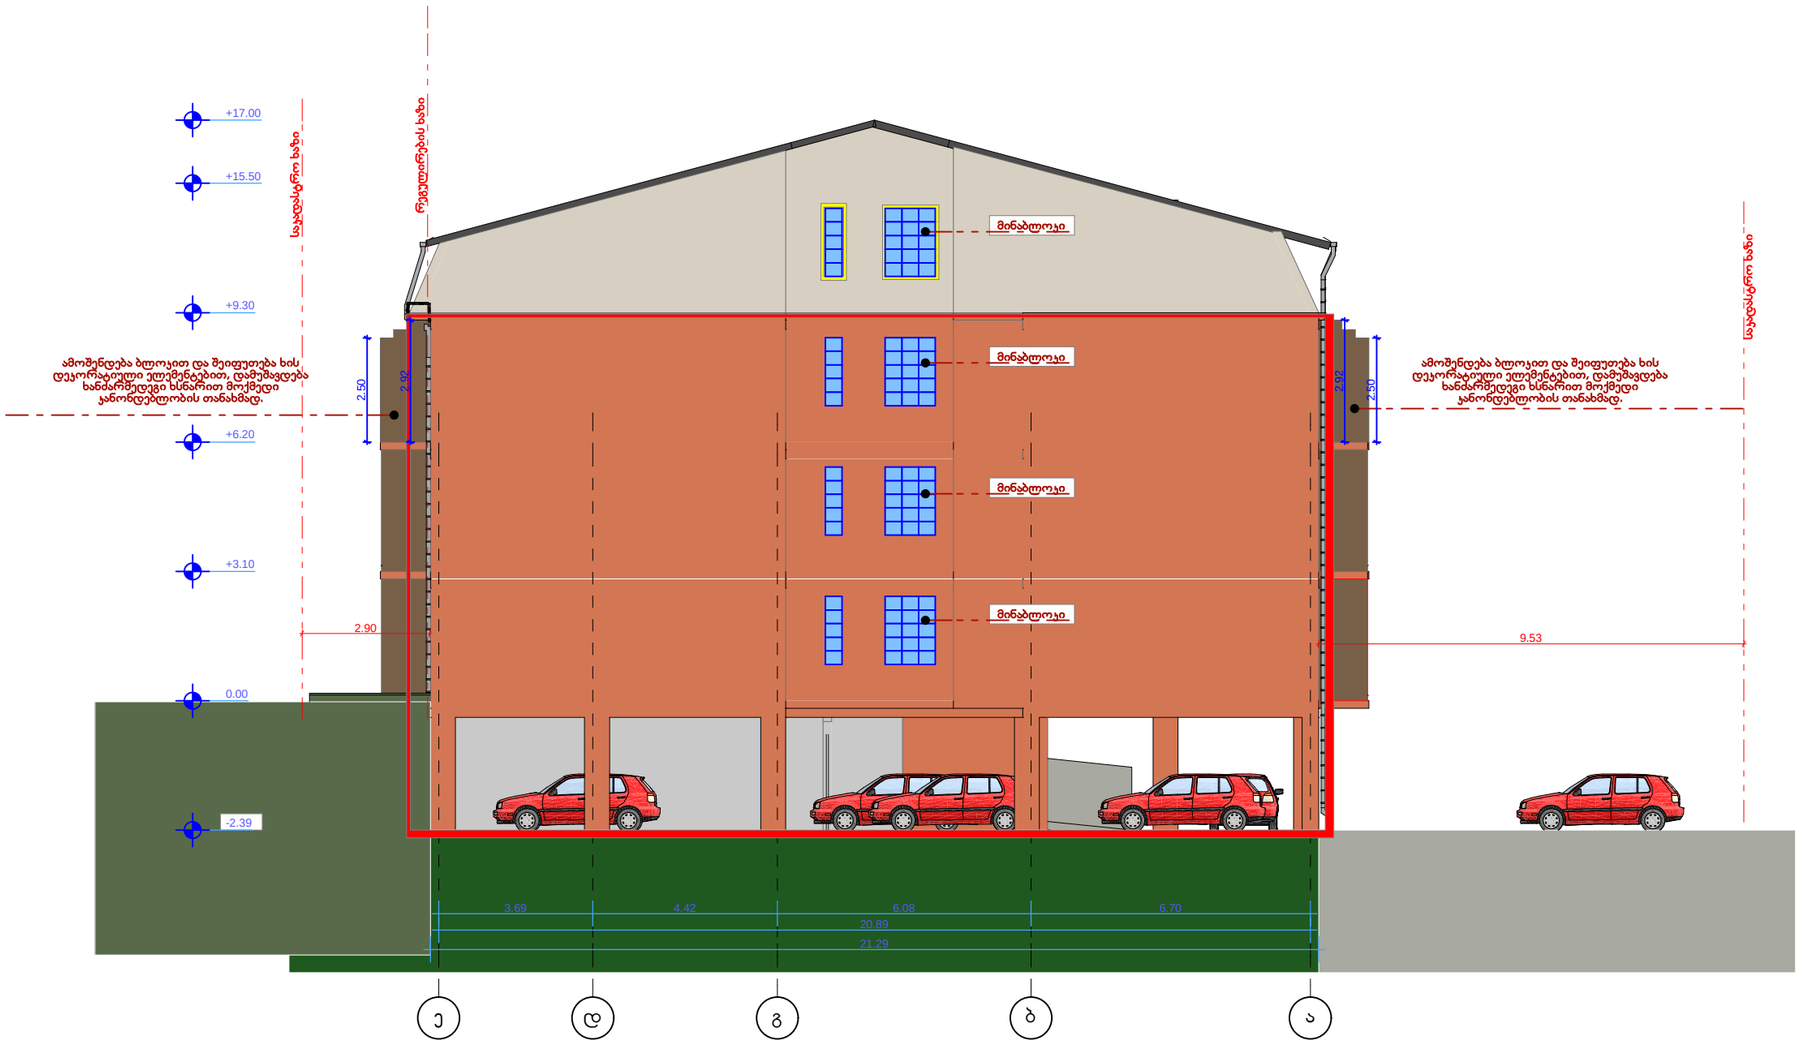

2. დაემატა მინაბლოკის ღიობები

ფორმატი	A-3

დამკვეთი: ჯახაბერ გაგლოშვილი (პ/61100100265 9)

პირობითი აღნიშვნა:

პროექტის დასახელება:

საცხოვრებელი სახლი

მისამართი:
ქ. თბილისი,გიორგი ნიკოლაძის ქ. №4

პროექტის ნაწილი:
არქიტექტურული

თანამდებობა	გვარი	ხელმოწერა
დირექტორი	გ. ჭანკვეტაძე	
პრ. ავტორი	ე.სიყმაშვილი	
თანაავტორი	ე.სიყმაშვილი	
შემსრულებელი ორგანიზაცია	optimus მშენიაუსი	

ფურცლის დასახელება:

კორექტირებული ფასადი ე-ა ღერძებში +17.00 ნიშნულზე

თარიღი 2017 წ.	მასშ. 1:100
ფურცლების რაოდენობა	-
ფურცლის ნომერი №	-

ფასადი 5-1 ღერძებში +17.00 ნიშნულზე



1. შეიცვალოა ყველა კარ -ფანჯარის მასალა, შეთანხმებული იყო მეტი ფერის ალუმინი, ხოლო ახლა გვსურს ყავისფერი მეტალო-პლასტმასის კარ-ფანჯარა

ფორმატი	A-3

დამკვეთი: ჯახაბერ გაგლოშვილი (ს/კ11001002659)

პირობითი აღნიშვნა:

პროექტის დასახელება:
მრავალბინიანი საცხოვრებელი სახლი

მისამართი:
ქ. თბილისი,გიორგი ნიკოლაძის ქ. №4

პროექტის ნაწილი:
არქიტექტურული

თანამდებობა	გვარი	ხელმოწერა
დირექტორი	გ. ჭანკვეტაძე	
პრ. ავტორი	ე.სიყმაშვილი	
თანაავტორი	ე.სიყმაშვილი	

შემსრულებელი ორგანიზაცია: optimus მშენებელი

ფურცლის დასახელება:
ჯორკეტირებული ფასადი 5-1 ღერძებში +17.00 ნიშნულზე

თარიღი 2017 წ.	მასშ. 1:100
ფურცლების რაოდენობა	-
ფურცლის ნომერი №	-

ფასადი ა-ე ღერძებში +17.00 ნიშნულზე



1. შეიცვალა ყველა კარ -ფანჯარის მასალა, შეთანხმებული იყო მეტი ფერის ალუმინი, ხოლო ახლა გვსურს ყავისფერი მეტალო-პლასტმასის კარ-ფანჯარა

ფორმატი	A-3

დამკვეთი: ჯახაბერ გაგლოშვილი (პ/61001002659)

პირობითი აღნიშვნა:

პროექტის დასახელება:

საცხოვრებელი სახლი

მისამართი:
ქ. თბილისი,გიორგი ნიკოლაძის ქ. №4

პროექტის ნაწილი:
არქიტექტურული

თანამდებობა	გვარი	ხელმოწერა
დირექტორი	გ. ჭანკვეტაძე	
პრ. ავტორი	ე.სიყმაშვილი	
თანაავტორი	ე.სიყმაშვილი	

შემსრულებელი ორგანიზაცია: optimus თბილისი

ფურცლის დასახელება:

კორექტირებული ფასადი ა-ე ღერძებში +17.00 ნიშნულზე

თარიღი 2017 წ.	მასშ. 1:100
ფურცლების რაოდენობა	-
ფურცლის ნომერი №	-