


I სართულის გეგმა

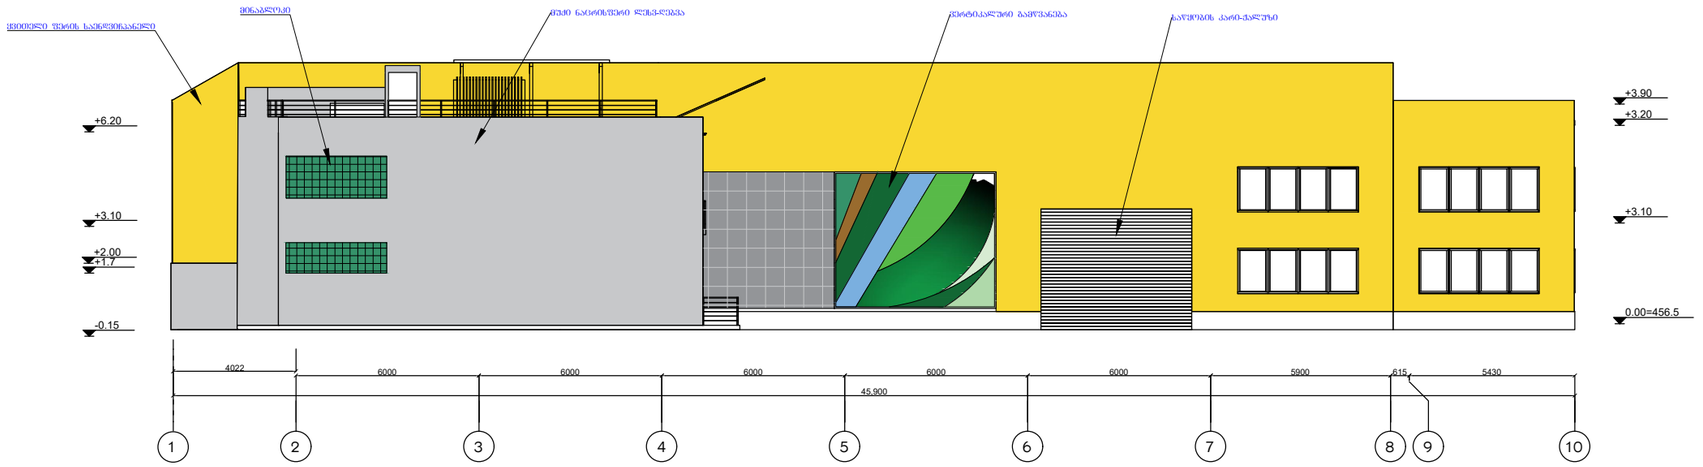


პროექტი ქ.თბილისი, აბრარული უნივერსიტეტის ტერიტორია	მასშტაბი 1:200	ფურცელი A3	თარიღი 2018
	არქიტექტორი	ა. ზერეკიძე	
ნახაზი ფასადი 1-10	დაამუშავა	ბ. ბერაია	

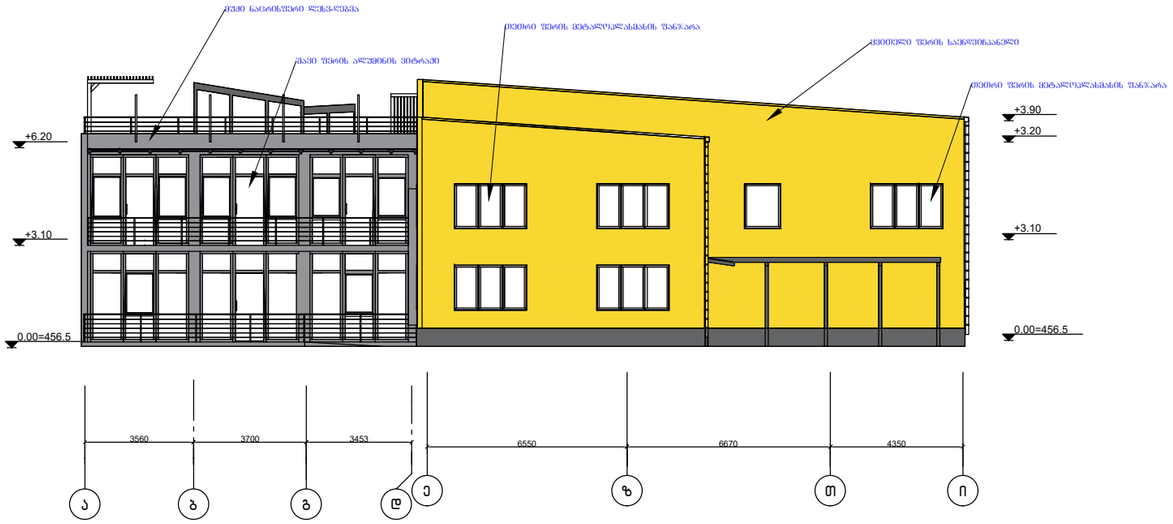

პროექტი ქ.თბილისი, აბრარული უნივერსიტეტის ტერიტორია	მასშტაბი 1:200	შურცელი A3	თარიღი 2018
	არქიტექტორი	ა. ხერეკიძე	
ნახაზი ფასადი ა-0	დაამუშავა	ბ. ბერაია	

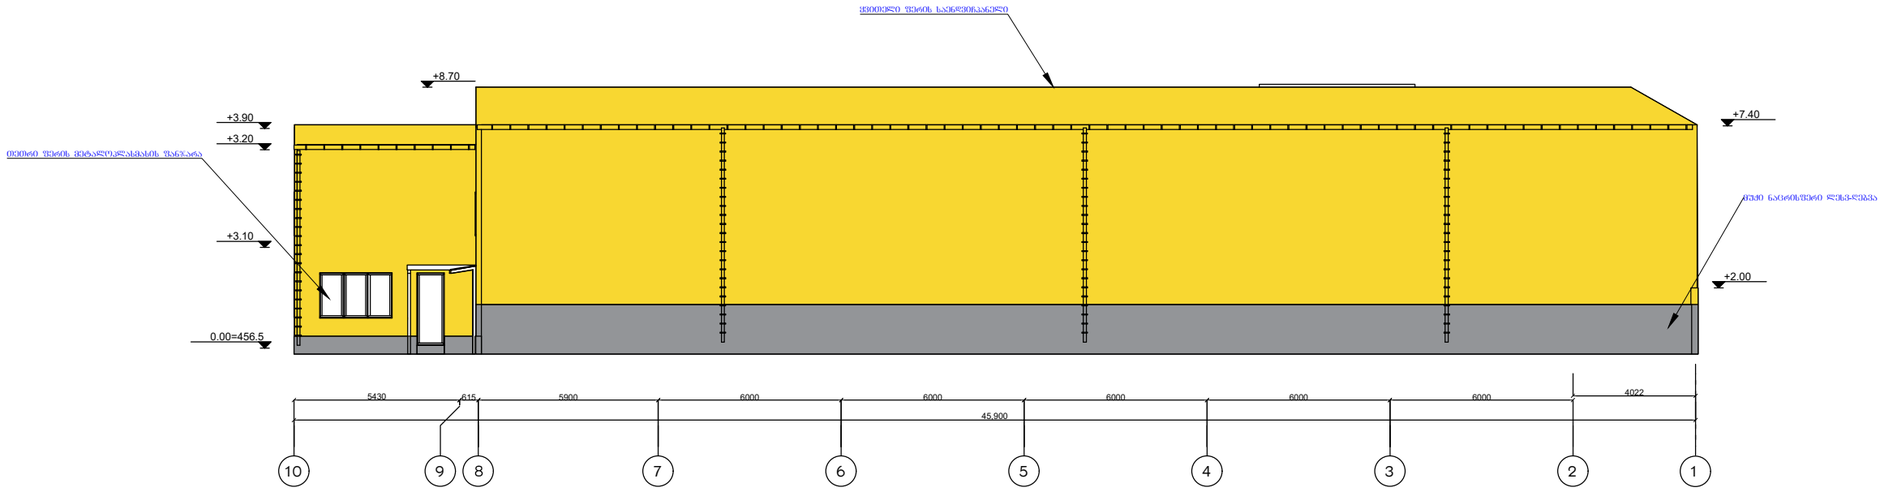

პროექტი ქ.თბილისი, აბრარული უნივერსიტეტის ტერიტორია	მასშტაბი 1:200	ფურცელი A3	თარიღი 2018
	არქიტექტორი	ა. ზერეკიძე	
ნახაზი ფასადი 10-1	დაამუშავა	ბ. ბერაია	

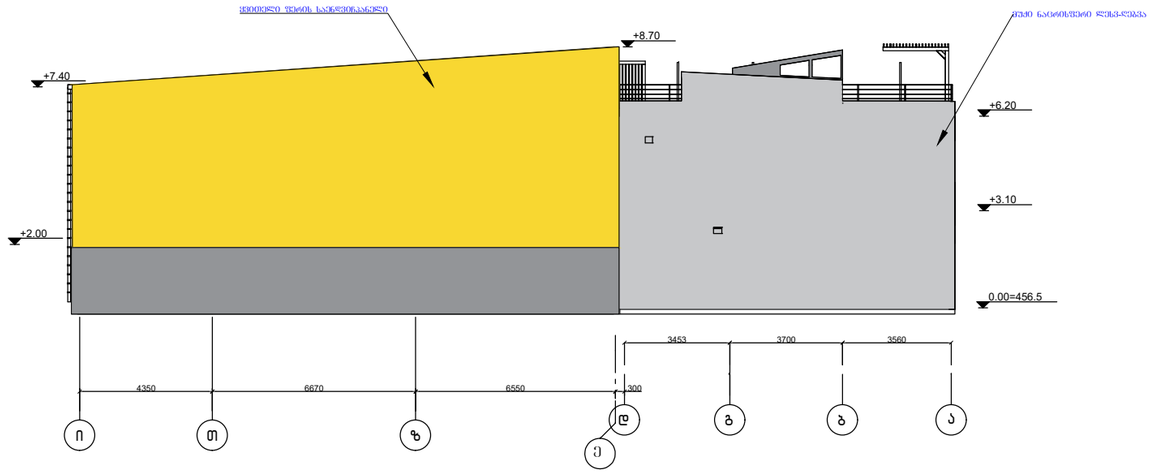

პროექტი ქ.თბილისი, აბრარული უნივერსიტეტის ტერიტორია	მასშტაბი 1:200	ფურცელი A3	თარიღი 2018
	არქიტექტორი	ა. ზერეკიძე	
ნახაზი ფასადი ი-ა	დაამუშავა	გ. ბერაია	