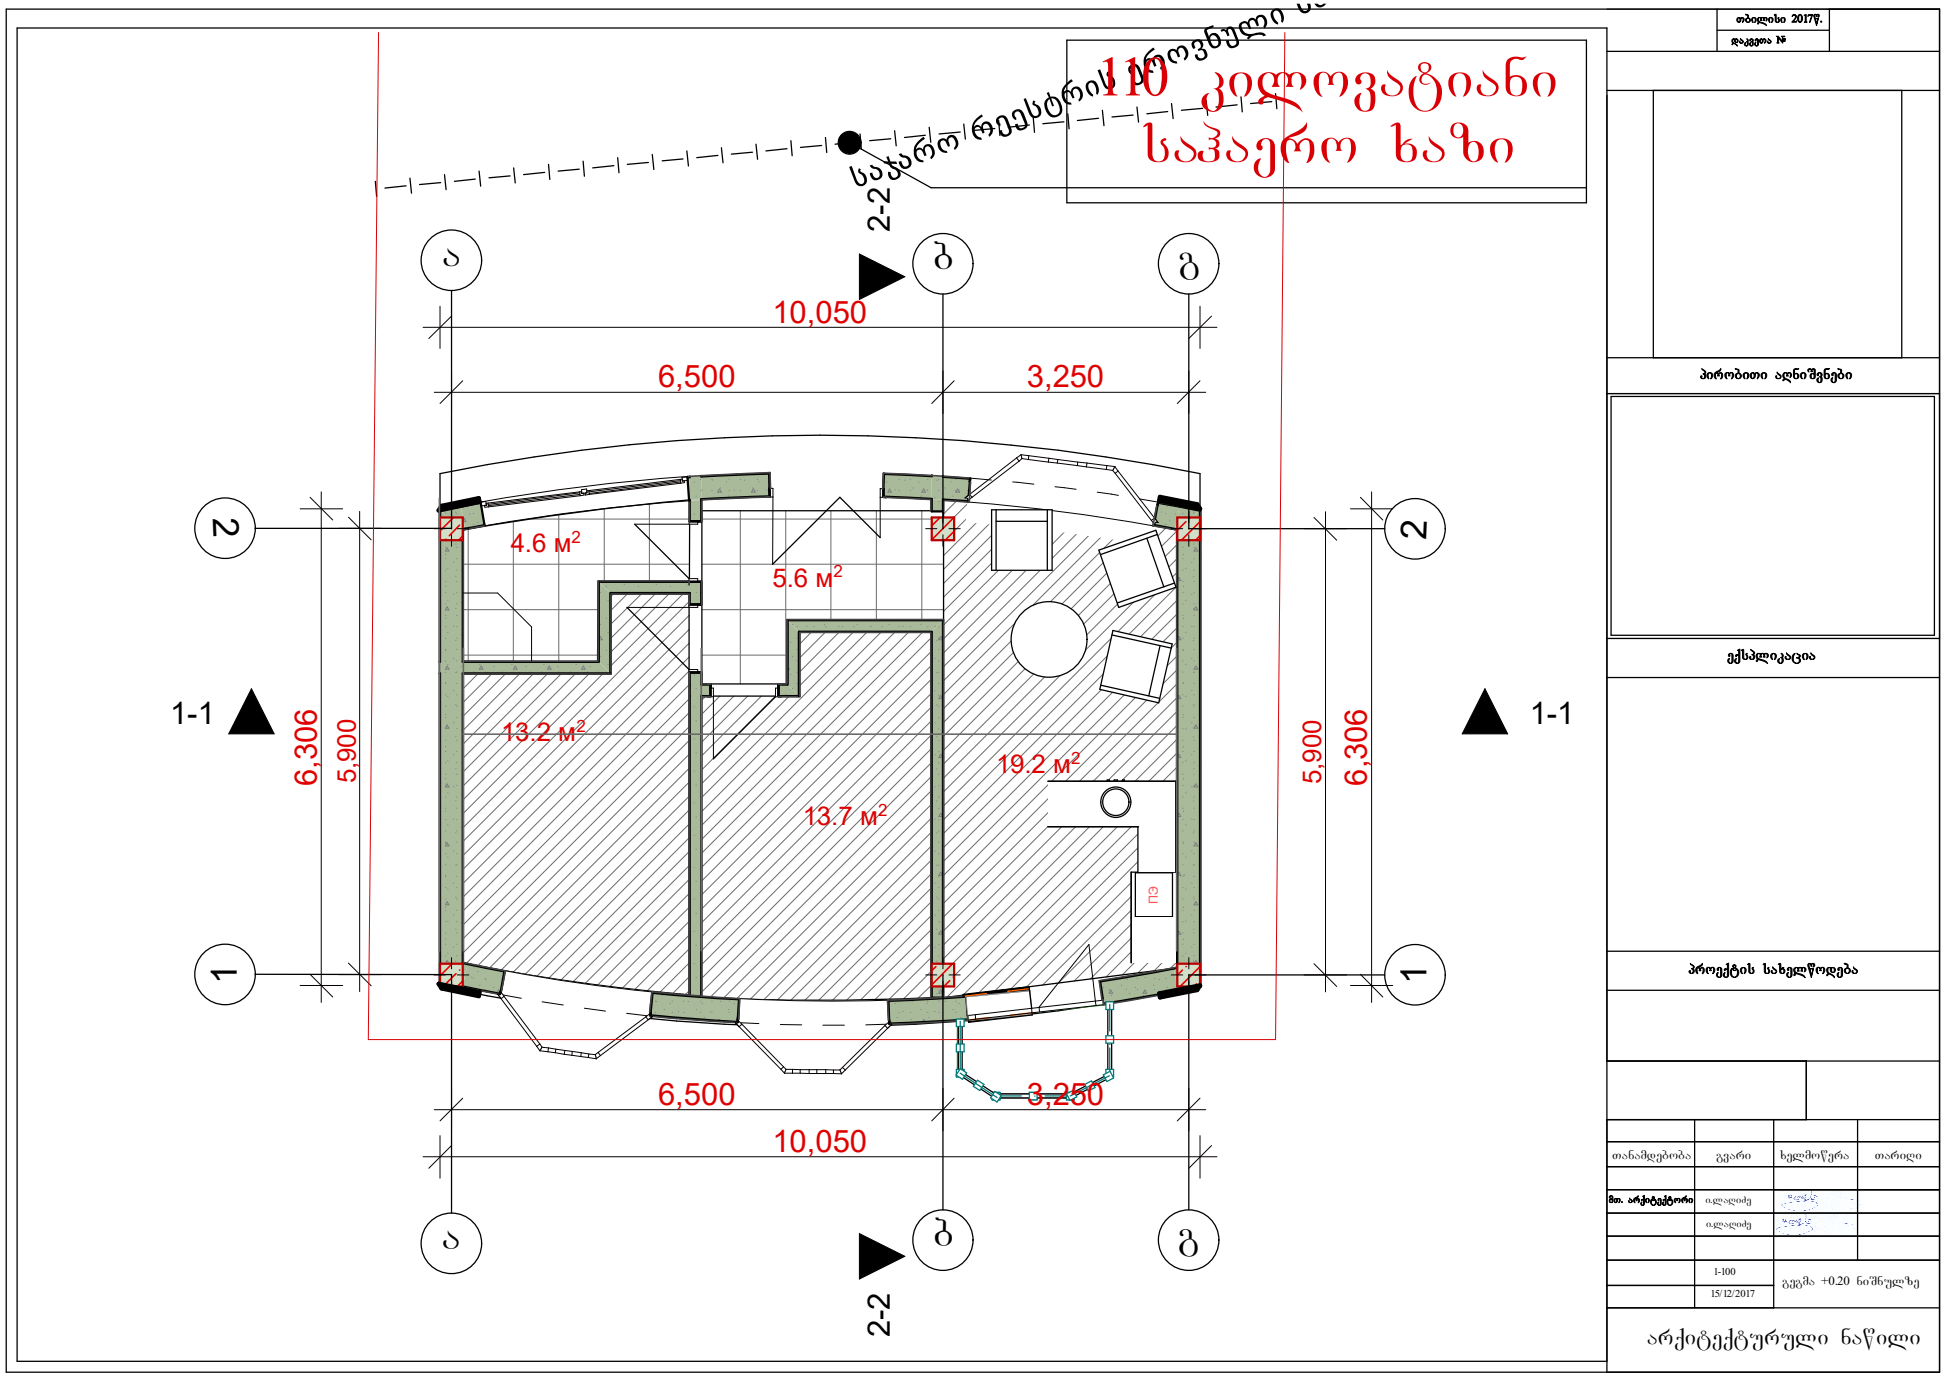

თბილისი 2017წ.

დაკვეთა №

პირობითი აღნიშვნები

ექსპლიკაცია

პროექტის სახელწოდება

თანამდებობა	გვარი	ხელმოწერა	თარიღი
მთ. არქიტექტორი	ალალიძე		
	ალალიძე		
	1-100	გეგმა +0.20 ნიშნულზე	
	15/12/2017		

არქიტექტურული ნაწილი

110 კილოვატიანი საჰაერო ხაზი

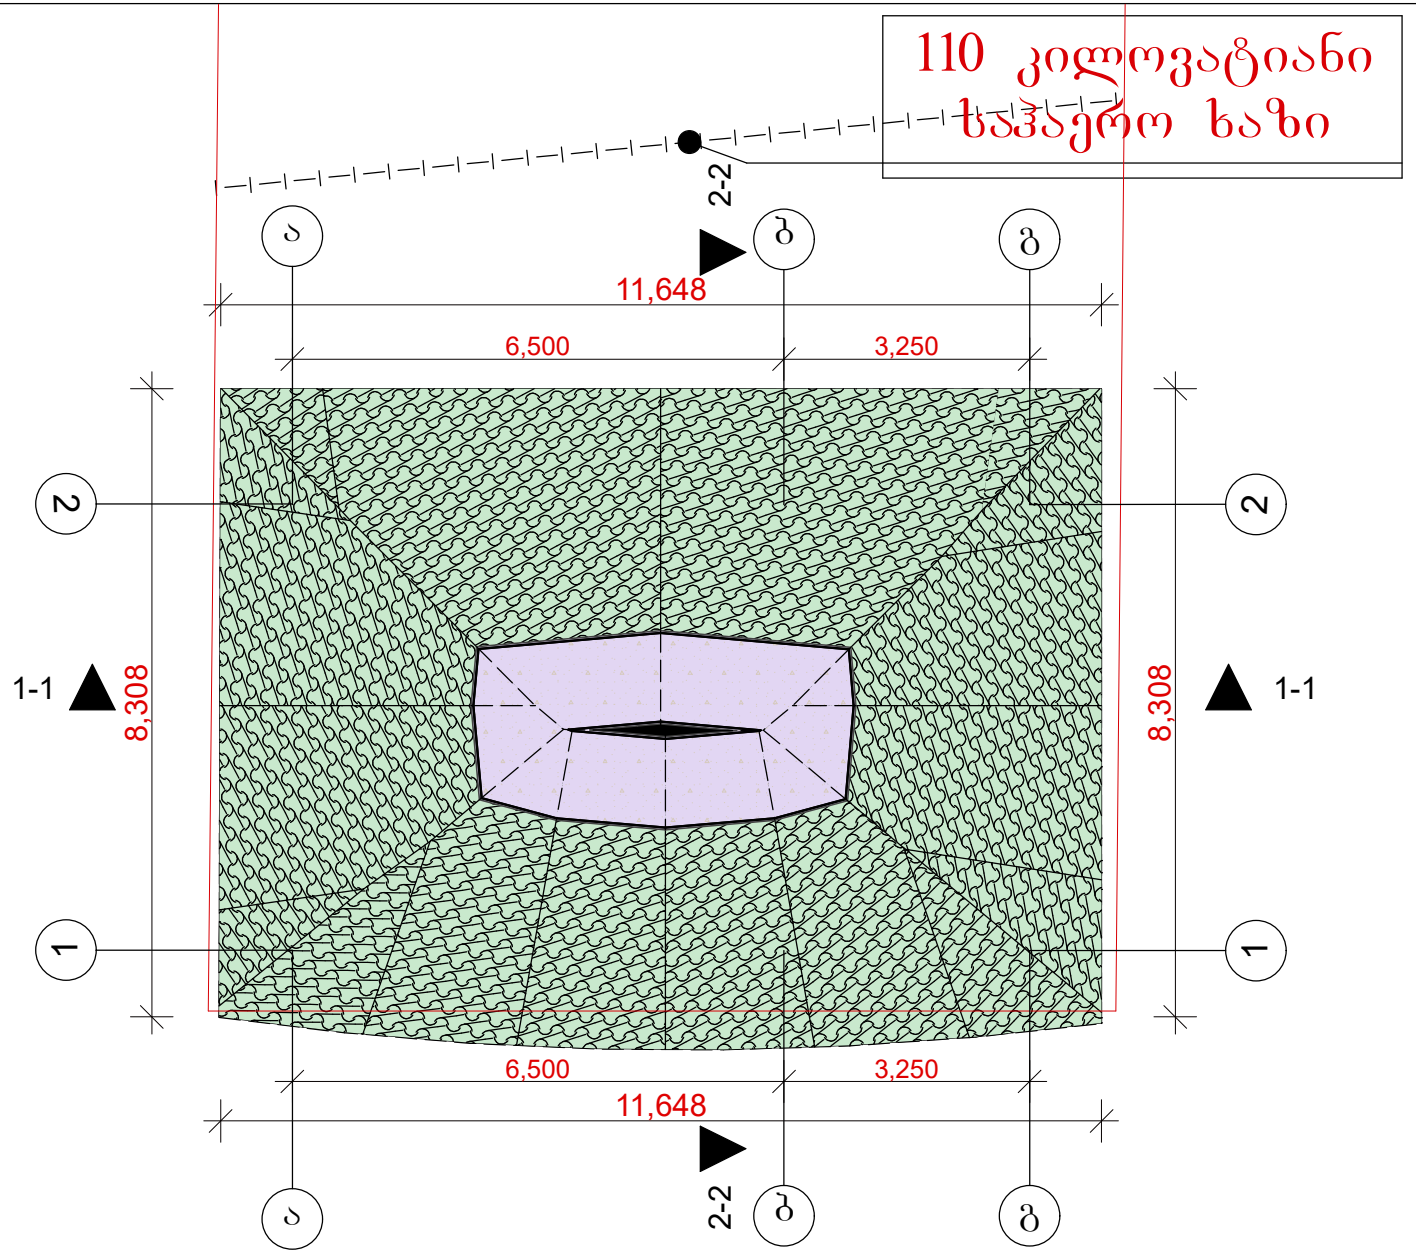

თბილისი 2017წ.

დაგეგმა №

პირობითი აღნიშვნები

ექსპლიკაცია

პროექტის სახელწოდება

თანამდებობა	გვარი	ხელმოწერა	თარიღი
მთ. არქიტექტორი	იალაღიძე		
	იალაღიძე		
	1-100	გეგმა +4.80ნიშნულზე	
	1512/2017		

არქიტექტურული ნაწილი

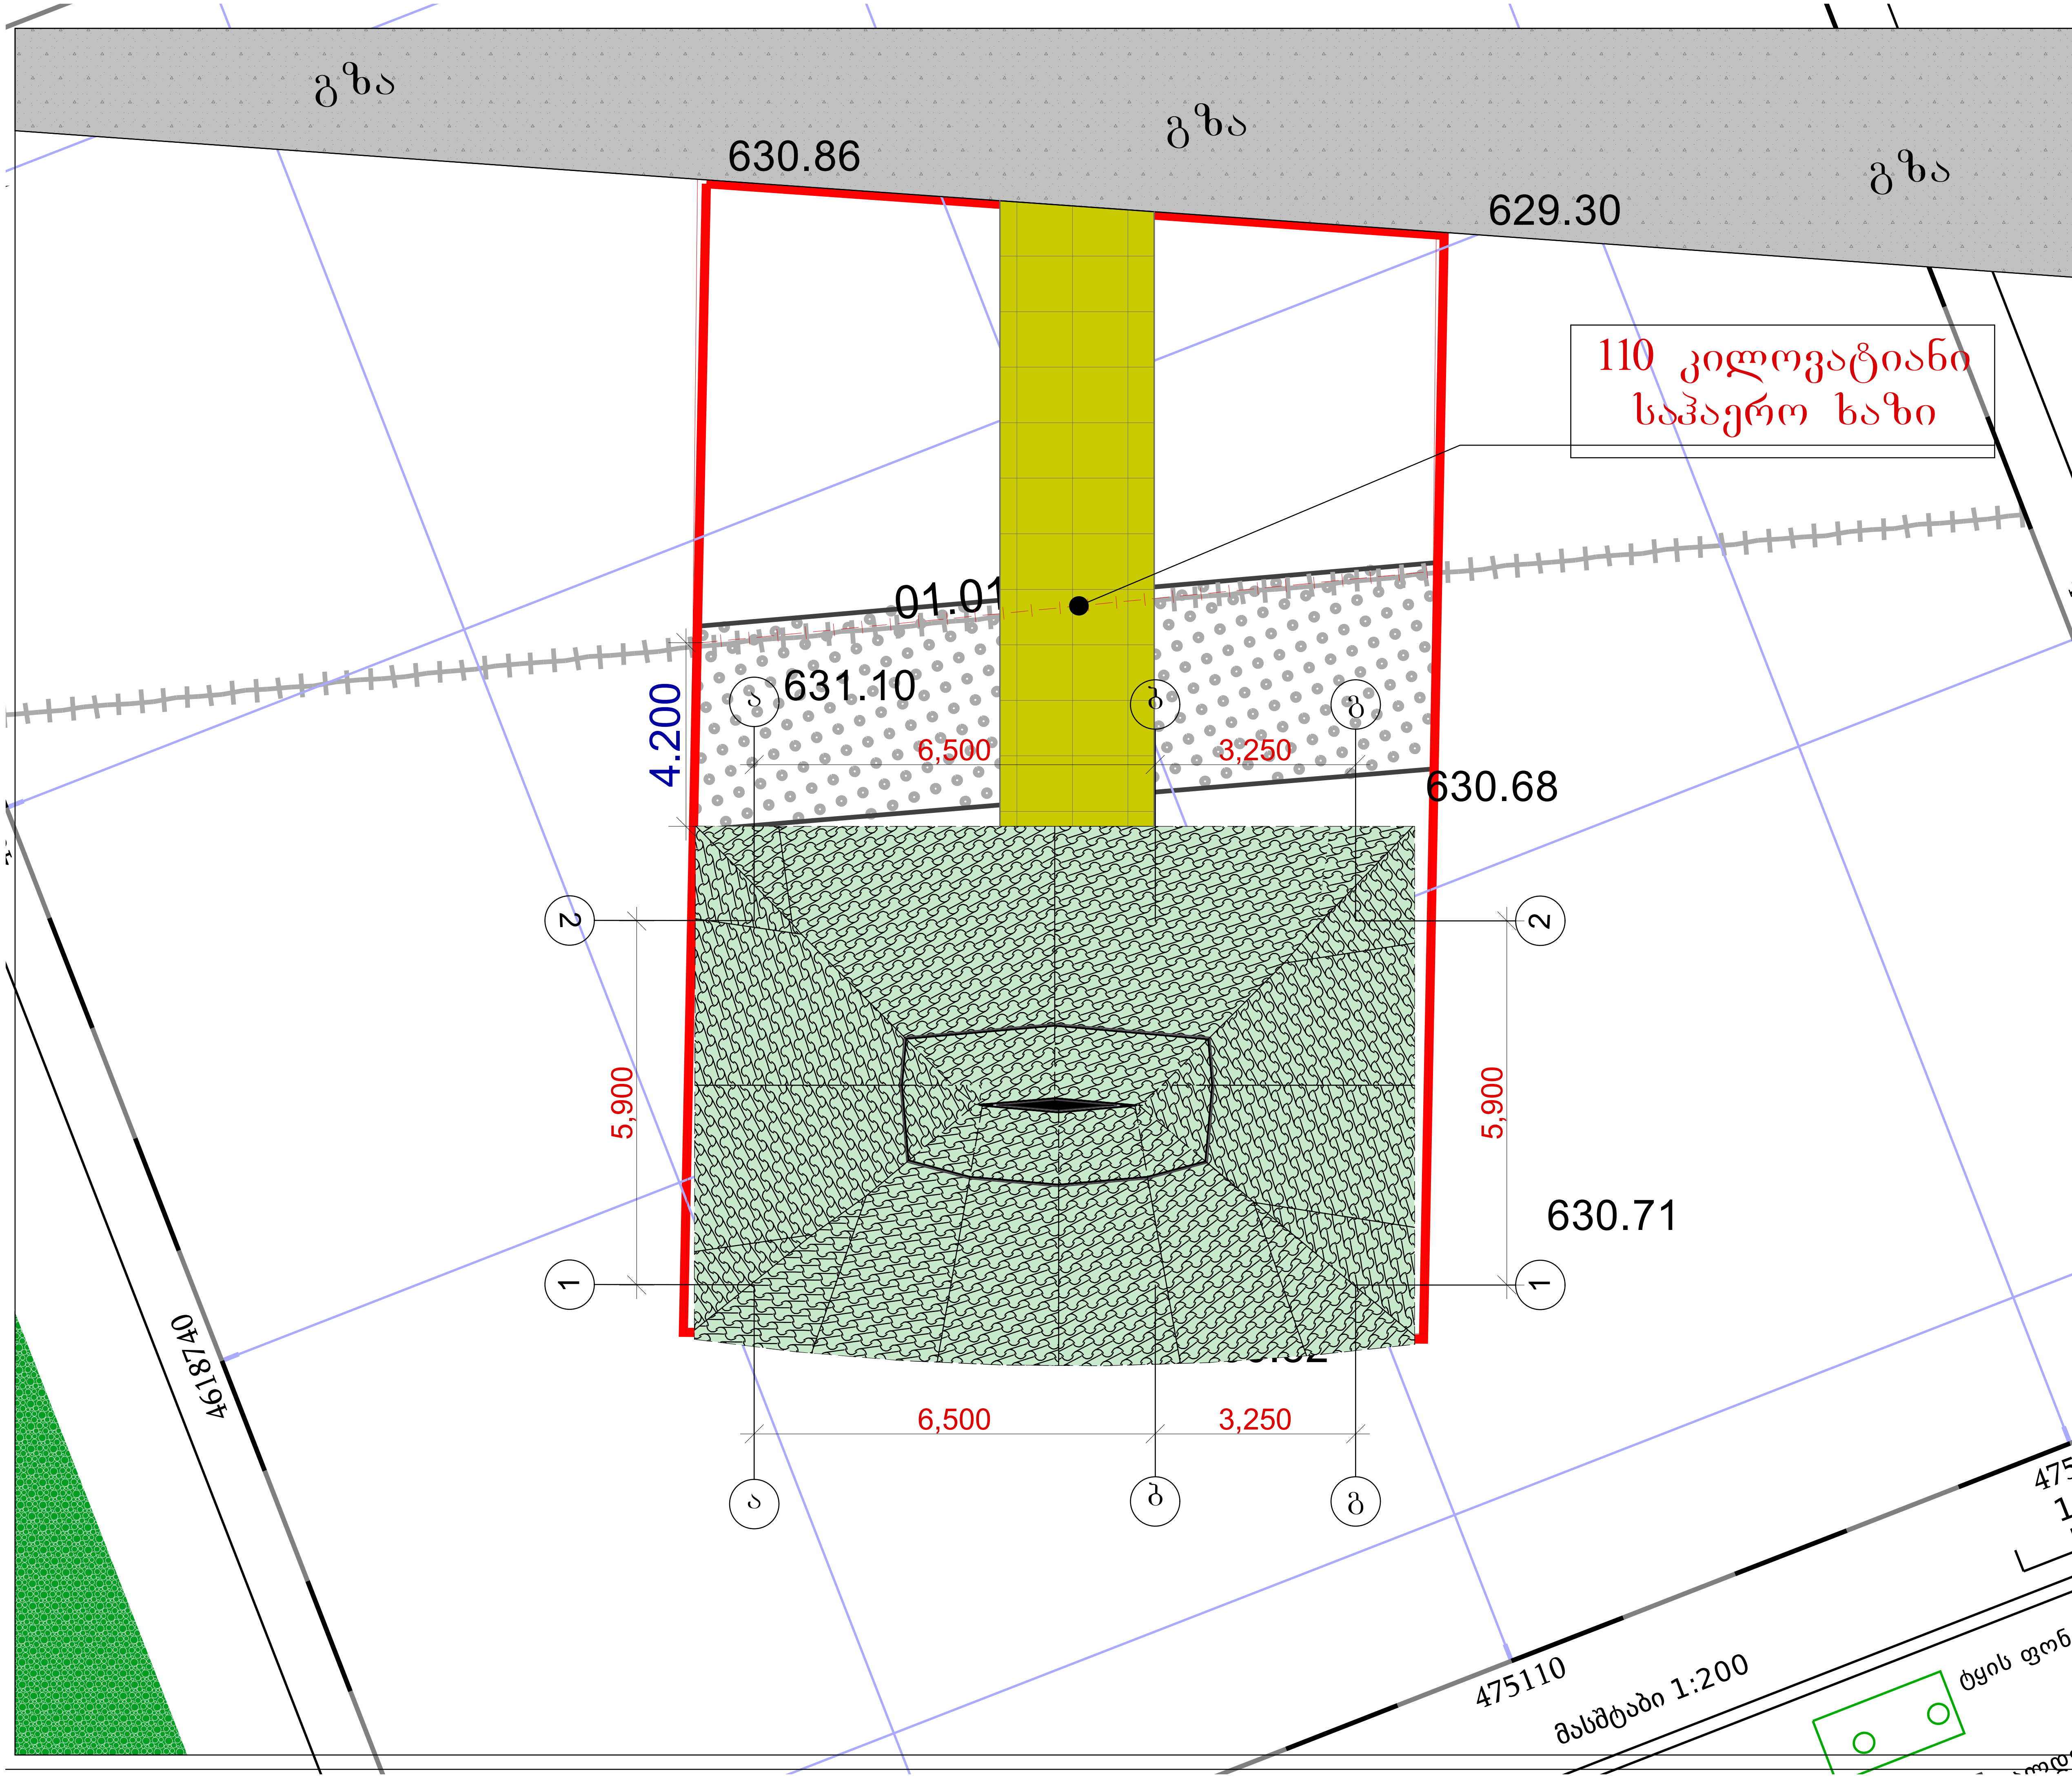

A 3	დაკვეთა №	თბილისი 2017წ.

პირობითი აღნიშვნები

- სამშენებლო ობიექტი
- სატრასპორტო გზა
- გამწვანება
- საპეხმავლო
- 110 კილოვატიანი საჰაერო ხაზი

ექსპლიკაცია

პროექტის სახელწოდება

	გვარი	ხელმოწერა	თარიღი
დირექტორი			
მთ. არქიტექტორი	ი.ლაღიძე	[signature]	
დაამუშავა	ი.ლაღიძე	[signature]	
შეამოწმა			
მაშტაბი	1-100	გენ გეგა	
თარიღი	15/12/2017		

არქიტექტურული ნაწილი

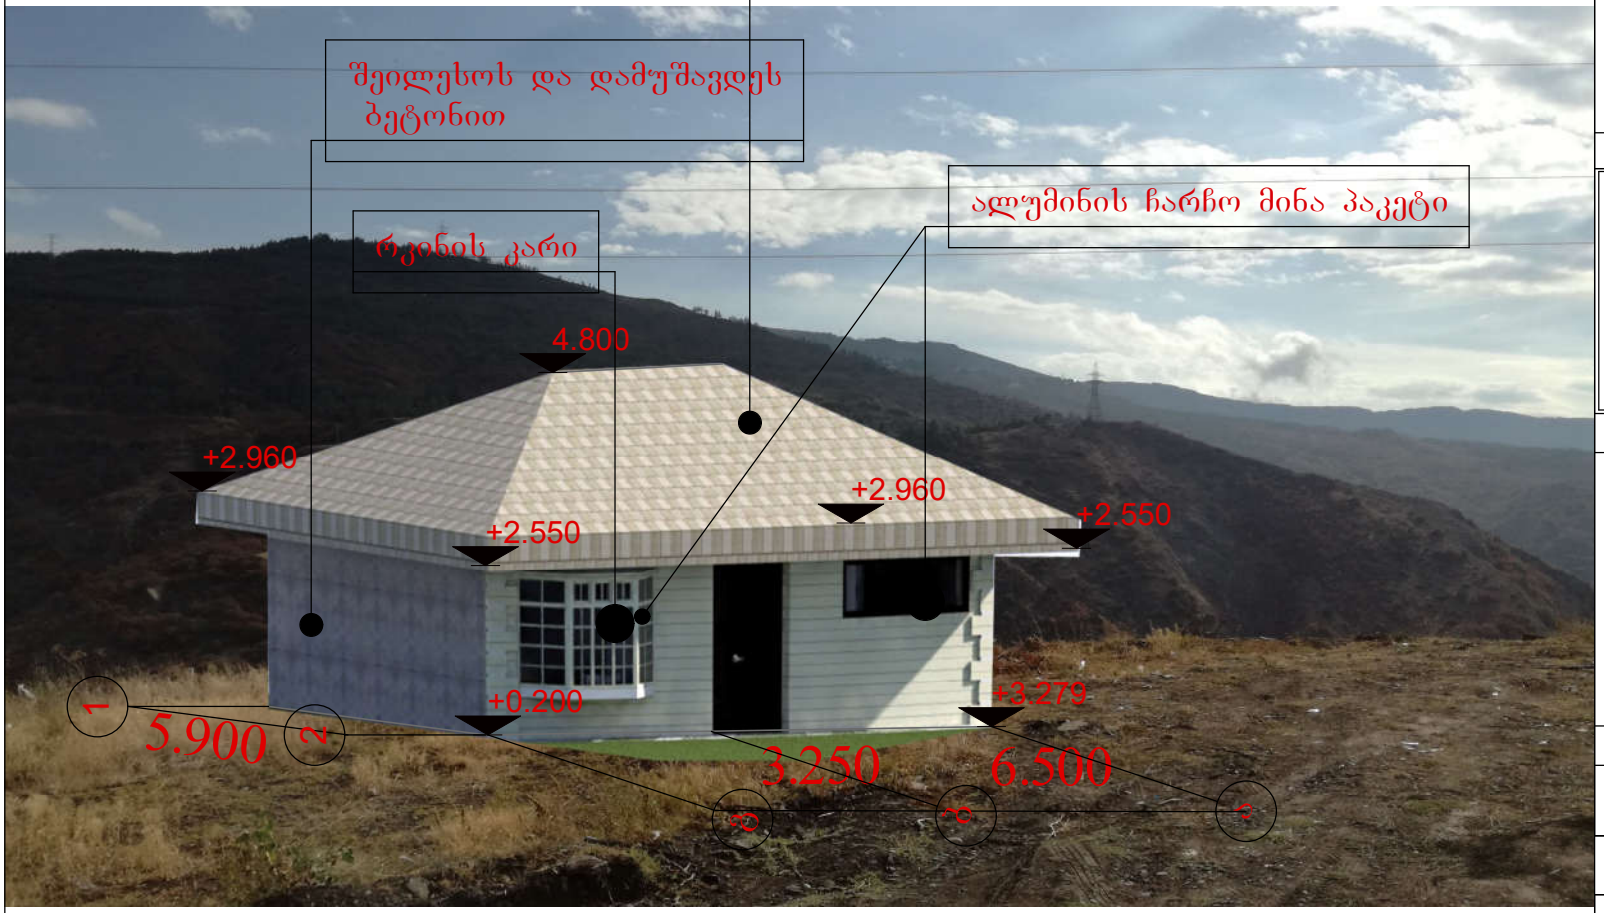

თბილისი 2017წ.

დაკვეთა №

პირობითი აღნიშვნები

ექსპლიკაცია

პროექტის სახელწოდება

თანამდებობა	გვარი	ხელმოწერა	თარიღი
მთ. არქიტექტორი	იალაღძე		
	იალაღძე		

1-100

15/12/2017

არქიტექტურული ნაწილი

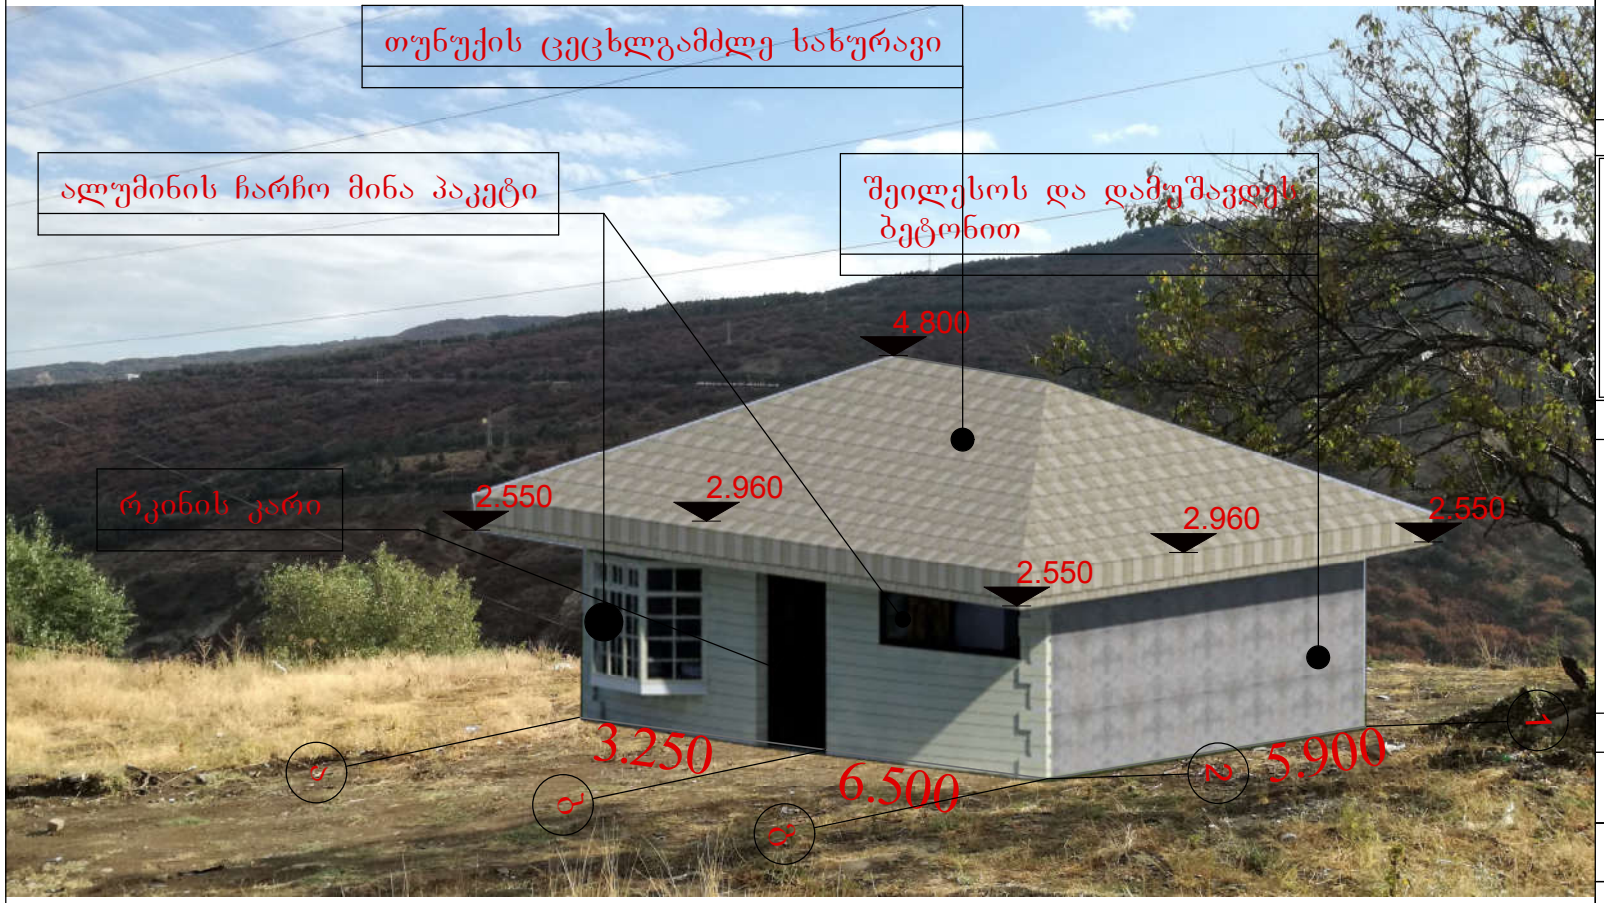

თბილისი 2017წ.	
დაკვეთა №	

პირობითი აღნიშვნები

ექსპლიკაცია

პროექტის სახელწოდება

თანამდებობა	გვარი	ხელმოწერა	თარიღი
მთ. არქიტექტორი	ალადიძე		
	ალადიძე		
	1-100		
	15/12/2017		

არქიტექტურული ნაწილი

თელასი

ხაშურის რაიონი, ახალციხე 0310, ვანის ქ. 5
ტელ: +995 (32) 277 40 30
www.telasi.ge

ნომერი: 1222/136

თარიღი: 22/12/2017

შპს „მასწავლებლის სერტიფიცირებისა და მწვრთნელობის ცენტრებში"

მის. მიხეილის #1, 8_53

19.12.2017 წლის #1219/534 განცხადების პასუხად გაცნობებთ, რომ მითითებულ მისამართზე (ს/კ 01.14.05.008.311) მიწის ნაკვეთის კუთვნილ სს „თელასის" კუთვნილი 110კვ-ის საჰაერო ელექტროგადამცემი ხაზი „ლილო 1-2" და მიმდებარედ გადის 110კვ-ის საჰაერო ელექტროგადამცემი ხაზი „მთაწმინდა 1-2". საჰაერო ელგადამცემი ხაზის მიმდებარედ დაცული უნდა იყოს შემდეგი პირობები:

1. ნაგებობების დასახლებათა გამწვანების ზონაში, პარკებში, საავტომობილო გზისა და რკინიგზის გასწვრივ ტერიტორიაზე -ჰორიზონტალური მანძილით საჰაერო ელექტროგადამცემი ხაზის მაქსიმალურად გადახრილი განაპირა სადენებიდან ხეების ვარჯამდე, რომელიც უნდა იყოს არანაკლებ 3 მეტრისა (*საქართველოს მთავრობის 2013 წლის 24 დეკემბრის #366 დადგენილება მუხლი 3, პუნქტი ა.გ.დ.*)

2. მანძილი სადენ-ის განაპირა სადენებიდან ორივე მხარეს მაქსიმალური გადახრის შემთხვევაში საცხოვრებელი ან საზოგადოებრივი შენობის ელექტროენერგიით გამომუშავებელი ნაწილამდე არ უნდა იყოს 4 მეტრზე ნაკლები. მშენებლობის დროს გათვალისწინებული იქნას მათი აშენება უშუალო მანძილების გამოყენებით (*ელ. დანადგართა მოწყობის წესების (ПУЭ) ა. 2.5.115*).

3. აკრძალული გზ გაჭარება შენობებზე და ნაგებობებზე, გარდა უმცირადი მასალებისაგან დამზადებული საბრუნველი სახარისხოების შენობა ნაგებობებისა. მინიმალური მანძილი ვერტიკალში გზის საღებნის მაქსიმალური ჩაღუნვის ისრიდან შენობამდე და ნაგებობამდე უნდა იყოს არანაკლებ 4 მეტრი (ПУЭ 2.5.114).

4. აკრძალულია ელექტრული ქსელების ხაზობრივ ნაგებობებთან 110კვ-ის ანძასთან მისასვლელი გზების ლიკვიდაცია ან ჩახერგვა. თუ არ არსებობს ალტერნატიული მისასვლელი (მისასვლელი გზა უნდა იყოს არანაკლებ 3 მეტრი სიგანის) (*საქართველოს მთავრობის 2013 წლის 24 დეკემბრის #366 დადგენილება მუხლი 4, პუნქტი ე*)

5. სადენ-ის დაზიანების ან უბედური შემთხვევის თავიდან ასაცილებლად ხაზის დაცვის ზონაში (20 მეტრი განაპირა სადენიდან ორივე მხარეს) ყველა ხაზის სამუშაო წერილობით შეთანხმებული უნდა იყოს სს „თელასის" შესაბამის სამსახურთან (*საქართველოს მთავრობის 2013 წლის 24 დეკემბრის #366 დადგენილება მუხლი 3, პუნქტი ა.ა.გ და მუხლი 4, პუნქტი 2*).

სს „თელასი" არ არის ჩამოთვლილი აკრძალვების მშენებლობა, თუ დაცული იქნება ზემოთ აღნიშნული პირობები.

სს „თელასის" ტექნიკური დირექტორის მ.შ. ა. ბალიაშვილი

АО „ТЕЛАСИ“ **სს „თელასი“**

Номер: 0811/

Дата: 11/08/20

რწმუნებულება

სააქციო საზოგადოება „თელასის“ (ს/კ 202052580) გენერალური დირექტორი სერგეი კობცევი (პასპორტი 65№0977415, 65№3464608), წინამდებარე რწმუნებულებით უფლებას ვანიჭებ საზოგადოების ფინანსურ დირექტორს ალექსეი ბალჩუგოვს (პირადი #01391002884), რათა მან ხელი მოაწეროს ქ. თბილისის მუნიციპალიტეტში (მერიაში) და მის საჯარო სამართლის იურიდიულ პირებსა და საქალაქო სამსახურებში სს „თელასის“ სახელით წარსადგენ დოკუმენტაციას (კორესპონდენციას), ასევე ნებისმიერ მესამე პირზე გასაცემ კორესპონდენციას, რომელიც მომავალში შესაძლოა წარდგენილ იქნას , ზემოაღნიშნულ სტრუქტურებში.

რწმუნებულება გაცემულია 1 (ერთი) წლის ვადით.

სს „თელასის“ გენერალური დირექტორი
სერგეი კობცევი

Доверенность

Я, Сергей Кобцев (паспорт 65№0977415, 65№3464608), Генеральный директор Акционерного общества «Теласи» (ИНН 202052580), настоящей доверенностью, наделяю правом Финансового директора Общества Алексея Бальчугова (личный №01391002884) подписывать документацию (корреспонденцию), представляемую от имени АО «Теласи» в Муниципалитет (Мэрию) г. Тбилиси, его юридическим лицам публичного права и в городские службы, а также корреспонденцию, выдаваемую любому третьему лицу, которая в дальнейшем может быть представлена в вышеуказанные структуры.

Доверенность выдана сроком на 1 (один) год.

Генеральный директор АО «Теласи»
Сергей Кобцев

საქართველო, თბილისი, 0119 ვანის ქ.3
Грузия, Тбилиси 0119, ул. Ванская 3