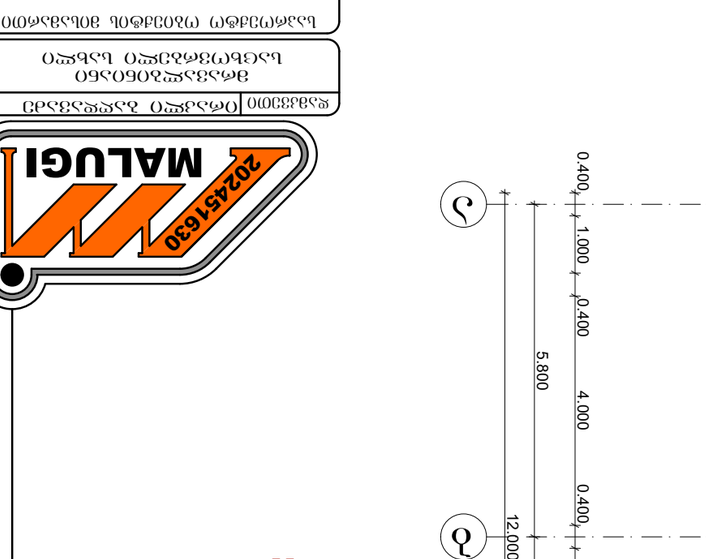

GSPublisherVersion 0.0.100.100

17.405 m2 17.405 m2

17.405 m2

2.400 m2

19.567 m2 18.869 m2 22.891 m2

22.205 m2 18.115 m2 24.640 m2

27.090 m2 21 x 0.186 = 3.900

1

2

3

4

5

6

7

8

9

10

11

12
13
14
15
16
17
18
19
20
21

20.800

0.600 6.000 7.200 7.200 1.355

0.400 5.600 0.400 6.800 0.400 6.800 0.400

0.400 2.700 0.200 2.700 0.400

0.562
0.900 0.938 0.850 2.700 1.250 2.700 0.700 2.700 1.100

12.000

5.800 5.800
0.400 1.000 0.400 4.000 0.400 4.000 0.400 1.000 0.400

20.800

1.298 6.000 7.200 7.200 1.355

0.400 5.600 0.400 6.800 0.400 6.800 0.400

0.400 2.700 0.200 2.700 1.000 1.200 2.300 2.700 0.400 2.700 0.700 2.700 1.100

12.000

5.800 5.800
0.400 1.000 0.400 4.000 0.400 4.000 0.400 1.000 0.400

1.500

1.600 1.500

1.700

1.950

2.250

3.000

5.600

0.200 2.400 0.200 3.800 1.500 3.800

2.400

0.900

2.620 1.180

1.950

2.250

3.000

5.600

1.950

2.250

3.000

5.600

3.000

1.950

3.700
2.700

4.300

5.600

0.800

+0.000

+1.000

+1.000

+1.000

+1.000

+0.000

+0.000 +0.000

+0.000 +0.000

17.405 m2

2

b

4

a

3

g

1

1 2 3 4

b

a

g

1-1

1-1

2-2 2-2

K1 = 249.6 K2 = 0.0

პარკინგის სართული

პარკინგის სართულის გეგმა +0.000 და +1.000 ნიშნულზე

1 2 3 4 5

10 9 8 7 6

473.30

474.30

473.30

474.30

474.30

474.30

473.30 473.30

473.30 473.30

შშმპ პირთა ეტლების
გადაადგილების არეალი

შენიშვნა: ავტოსადგომში მოწყობილია 9 სამანქანო ლიფტი, თითოეული 2 ავტომობილის სადგომით.

(საერთო ჯამი 19 ავტომოსადგომი). ვინაიდან სამანქანო ლიფტის გამოყენება ხდება ინდივიდუალურად, საერთო ავტოსადგომების რაოდენობაში შედის მხოლოდ 10 სადგომი. ყოველივე ზემოთაღნიშნული

პროექტირებისას გათვალისწინებულია დამკვეთისა და მომავალი ბინის მეპატრონეების მოთხოვნით.

კ1 კოეფიციენტის საანგარიშო კროკი

249.60

გ.კოპაძე

გ. კოპაძე

პრ. ავტორი

საპროექტო ობიექტის მისამართი

გ. მეგრელიშვილი

A-3

ქ.თბილისი, ქუჩა
ჯავახეთი, #4-ის
მიმდებარედ;

საკ(01.19.36.008.015)

#

თარიღი

202451630

1:100

ირაკლი ბაღდავაძე

სტადია

თბილისი, ფოცხვერაშვილის ქუჩა #16
ტელ: +995 5 71 973 000

გ. მეგრელიშვილი

19.12.17.

დამკვეთი

MALUGI

შეასრულა გ. მეგრელიშვილი

m.p.

ფორმატი ფურც. მასშტაბი

დირექტორი

მრავალბინიანი
საცხოვრბელი სახლი

ნ.გობეჯიშვილი

გეგმა ნიშნულზე +3.350 (სადარბაზო)

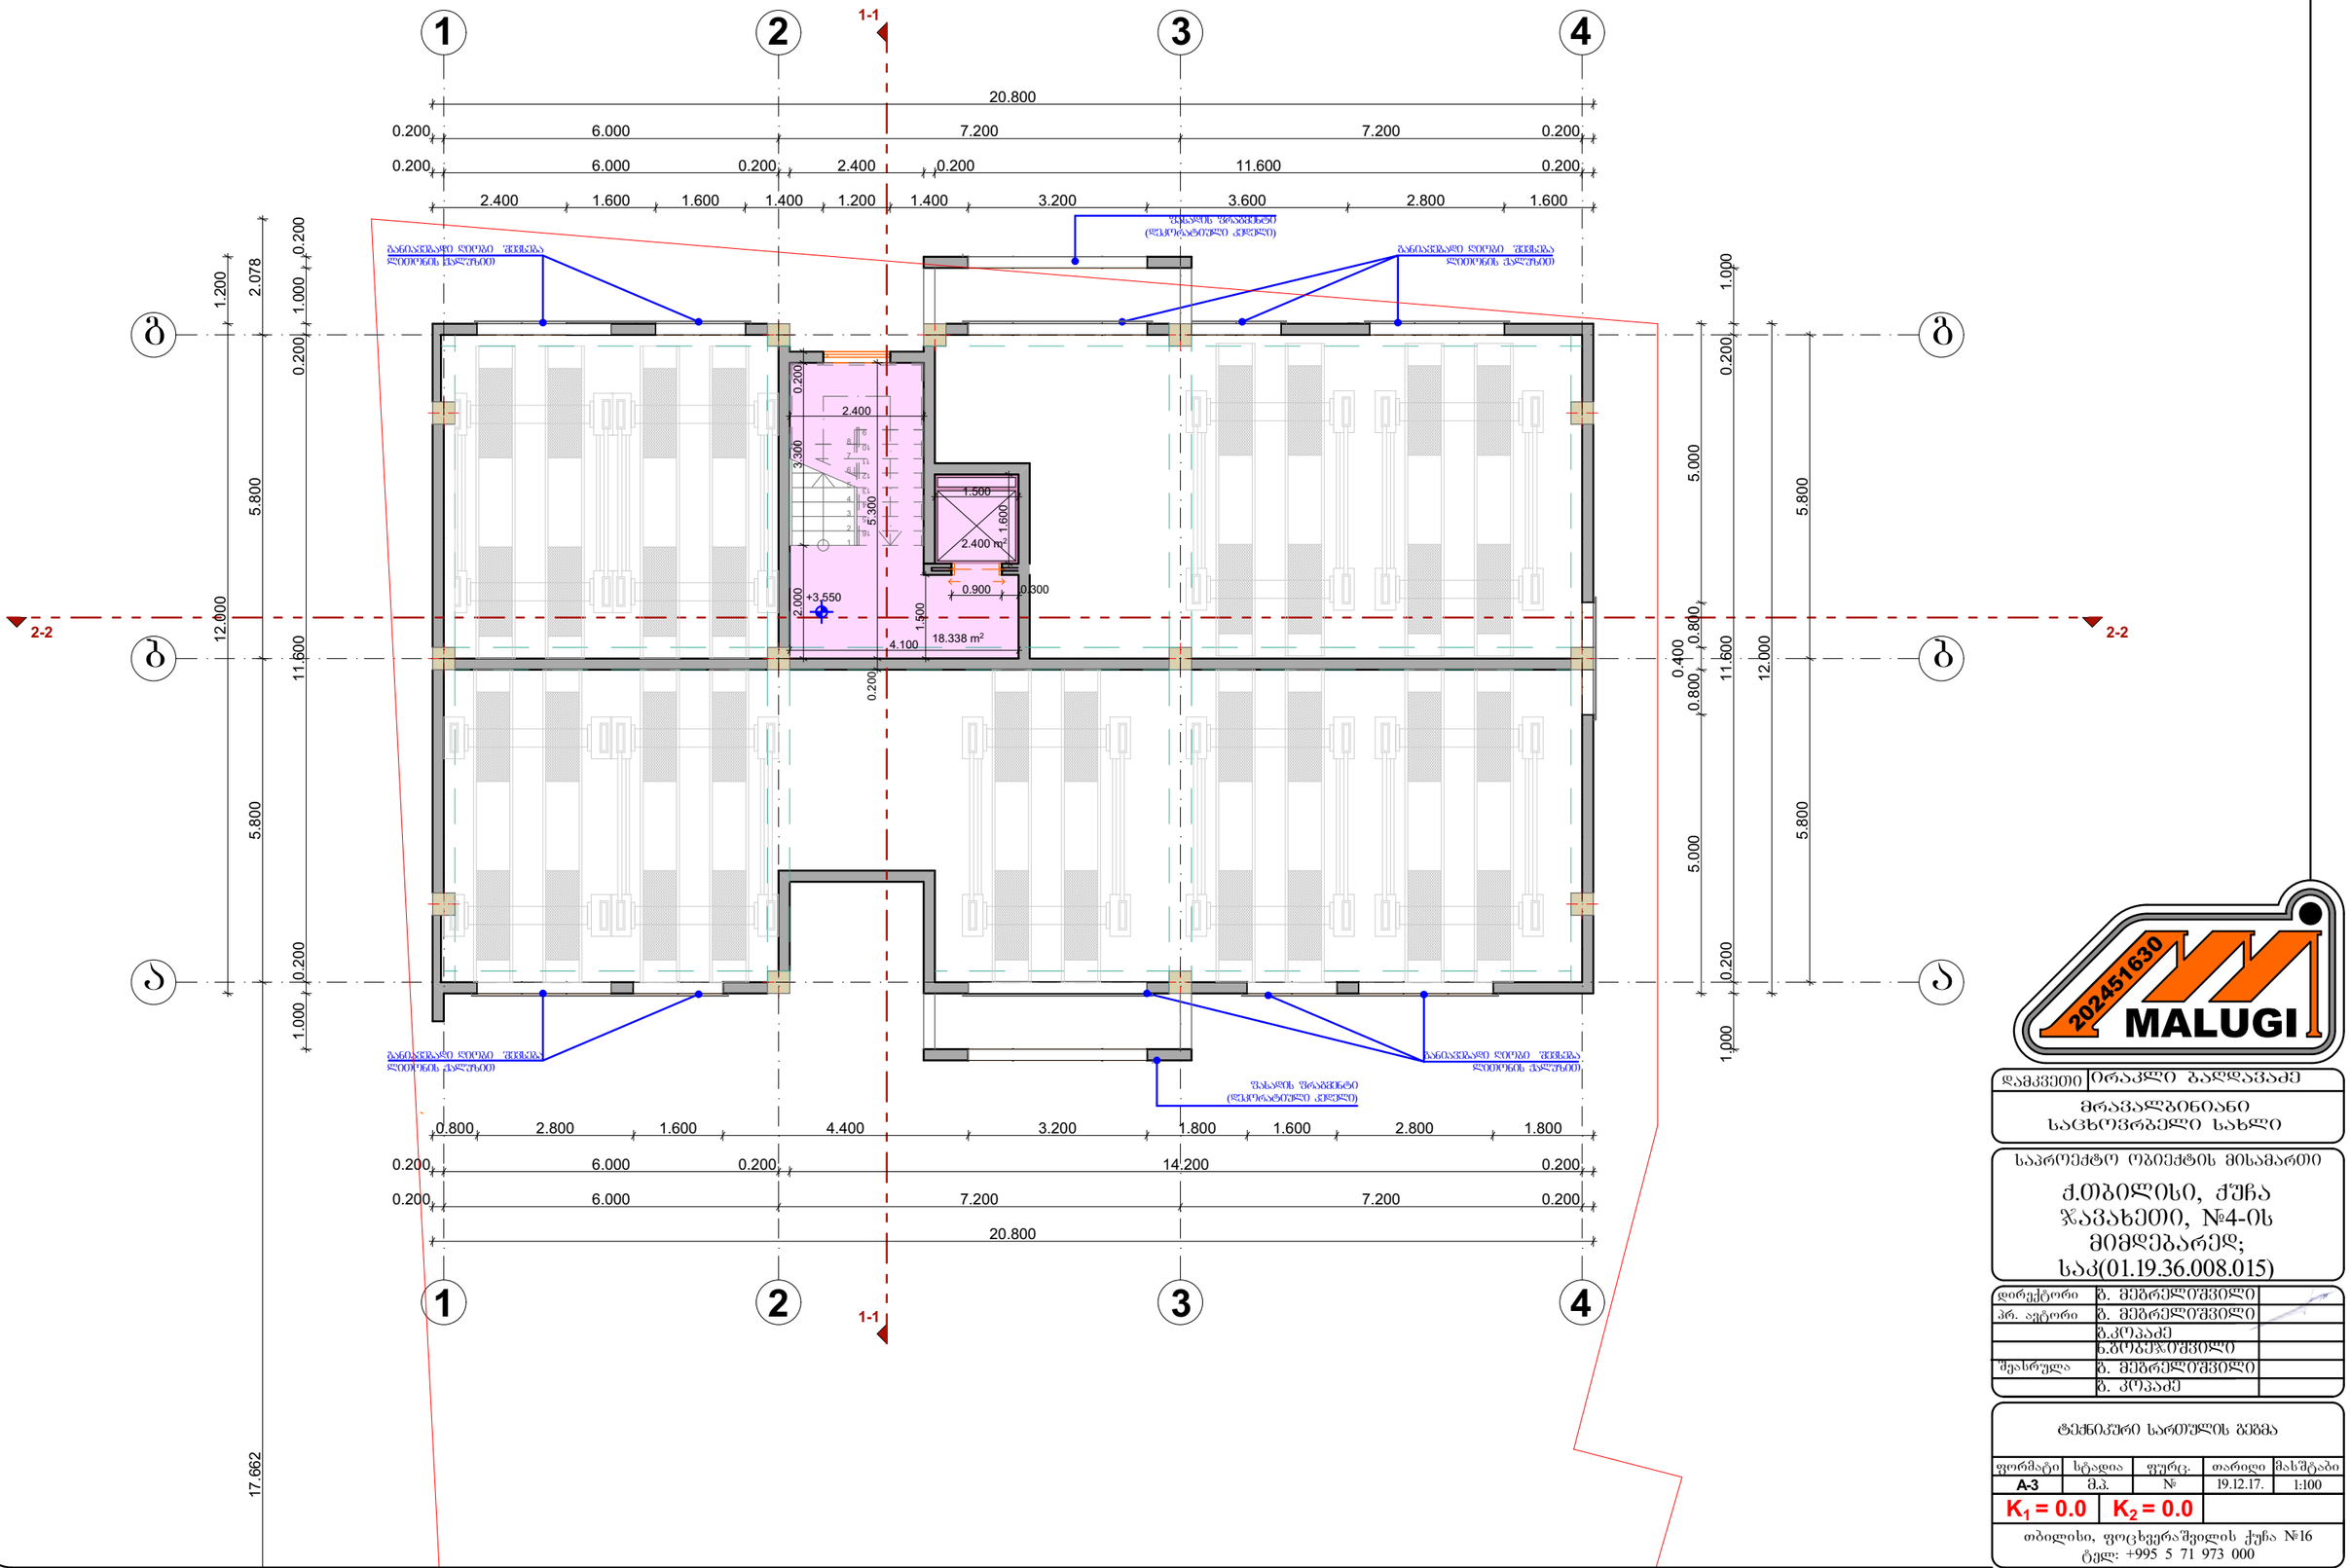

202451630 MALUGI

დამკვეთი: ირაკლი გალდავაძე

მრავალბინიანი საცხოვრებელი სახლი

საპროექტო ობიექტის მისამართი:
ქ.თბილისი, ჭუჩა ჯავახეთი, №4-ის მიმდებარედ; ს.ა.კ(01.19.36.008.015)

დირექტორი	ზ. მეგრელიშვილი	
პრ. ავტორი	ზ. მეგრელიშვილი	
	ზ.კოკაძე	
	ნ.ბოგქჯიშვილი	
შემსრულა	ზ. მეგრელიშვილი	
	ზ. კოკაძე	

ტექნიკური სართულის გეგმა

ფორმატი	სტადია	ფურც.	თარიღი	მასშტაბი
A-3	მ.პ.	№	19.12.17.	1:100

$K_1 = 0.0$ $K_2 = 0.0$

თბილისი, ფოცხვერაშვილის ქუჩა №16
ტელ: +995 5 71 973 000

GSPublisherVersion 0.0.100.100

3.360 m2

3.520 m2

8.470 m2
5.528 m2

5.528 m2

10.750 m2 11.700 m2

10.230 m2

22.380 m2

8.400 m2

12.620 m2

15.100 m2

13.070 m2

5.310 m2
30.247 m2

27.341 m2

12.320 m2

10.540 m2

2.400 m2

8.843 m2

8.258 m2

21 x 0.186 = 3.900

1

2

3

4

5

6

7

8

9

10

11

12
13
14
15
16
17
18
19
20
21

0.200 6.000 0.200 2.400 0.200 7.400 0.200 4.000 0.200

20.800

12.000

5.800 5.800 0.200

0.200 1.200 0.200 8.800 0.200 1.200 0.200

0.200 6.000 7.200 7.200 0.200

0.800 1.600 1.600 1.600

0.400
1.000 1.200 1.800 5.200 1.400

0.200
2.400 1.600

5.800 5.800

1.400 9.200

1.200

0.200

2.500 0.100 3.300 0.100 2.800 0.200 1.200

3.600 0.800

0.400

0.800 3.600

20.800

0.200 6.000 7.200 7.200 0.200

0.200 6.000 0.200 6.800 0.200 3.000 0.100 4.100 0.200

0.800 4.400 2.000 1.600 3.700 2.100 1.600

0.400

0.400

2.400 1.400

1.500

1.500

1.600

2.900 0.900 3.000 1.500 3.800

2.400

2.620 1.180
+6.300

1 2 3 4

b

a

g

b

a

g

1 2 3 4

1-1

1-1

2-2 2-2

K2 = 219.4

პირველი სართულის გეგმა

პირველი სართულის გეგმა ნიშნულზე +6.300

116.95 m2

25.25 m2

91.7 m2

106.67 m2

19.9 m2

86.77 m2

K1 = 0.00

კ2 კოეფიციენტის საანგარიშო კროკი

ადგილი გათბობა-კონდიცირების
დანადგარებისათვის

ადგილი გათბობა-კონდიცირების
დანადგარებისათვის

8.470 m2

1

2

219.4

გ.კოპაძე

გ. კოპაძე

პრ. ავტორი

საპროექტო ობიექტის მისამართი

გ. მეგრელიშვილი

A-3

ქ.თბილისი, ქუჩა
ჯავახეთი, #4-ის
მიმდებარედ;

საკ(01.19.36.008.015)

#

თარიღი

202451630

1:100

ირაკლი ბაღდავაძე

სტადია

თბილისი, ფოცხვერაშვილის ქუჩა #16
ტელ: +995 5 71 973 000

გ. მეგრელიშვილი

19.12.17.

დამკვეთი

MALUGI

შეასრულა გ. მეგრელიშვილი

m.p.

ფორმატი ფურც. მასშტაბი

დირექტორი

მრავალბინიანი
საცხოვრბელი სახლი

ნ.გობეჯიშვილი

მეორე სართულის გეგმა ნიშნულზე +9.600

კ2 კოეფიციენტის საანგარიშო კრებული

219.4

202451630 MALUGI

დამკვეთი	ორაკლი ბალდავაძე
	მრავალბინიანი საცხოვრებელი სახლი
საპროექტო ობიექტის მისამართი	ქ.თბილისი, ქუჩა ჯავახეთი, №4-ის მიმდებარედ; საკ(01.19.36.008.015)

დირექტორი	გ. მეგრელიშვილი	
პრ. ავტორი	გ. მეგრელიშვილი	
	გ.კოპაძე	
	ნ.ბოგვეჯიშვილი	
შეასრულა	გ. მეგრელიშვილი	
	გ. კოპაძე	

მეორე სართულის გეგმა

ფორმატი	სტადია	ფურც.	თარიღი	მასშტაბი
A-3	მ.პ.	№	19.12.17.	1:100
K_1 = 0.00	K_2 = 219.4			

თბილისი, ფოცხვერაშვილის ქუჩა №16
ტელ: +995 5 71 973 000

მესამე სართულის გეგმა ნიშნულზე +12.900

ა2 კოეფიციენტის საანგარიშო კრება

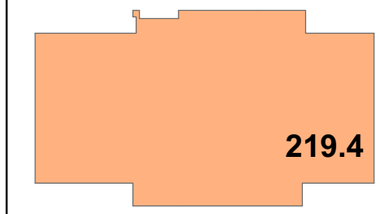

დამკვეთი	ირაკლი ბალღაჩაძე	
	მრავალბინიანი საცხოვრებელი სახლი	
საპროექტო ობიექტის მისამართი	ქ.თბილისი, ქუჩა ჯავახეთი, №4-ის მიმდებარედ; ს/კ(01.19.36.008.015)	
დირექტორი	გ. მეგრელიშვილი	
პრ. ავტორი	გ. მეგრელიშვილი	
	გ.კოპაძე	
	ნ.ბოგუჯიშვილი	
შეასრულა	გ. მეგრელიშვილი	
	გ. კოპაძე	

მესამე სართულის გეგმა

ფორმატი	სტადია	ფურც.	თარიღი	მასშტაბი
A-3	მ.პ.	№	19.12.17.	1:100

$K_1 = 0.00$ $K_2 = 219.4$

თბილისი, ფოცხვერაშვილის ქუჩა №16
ტელ: +995 5 71 973 000

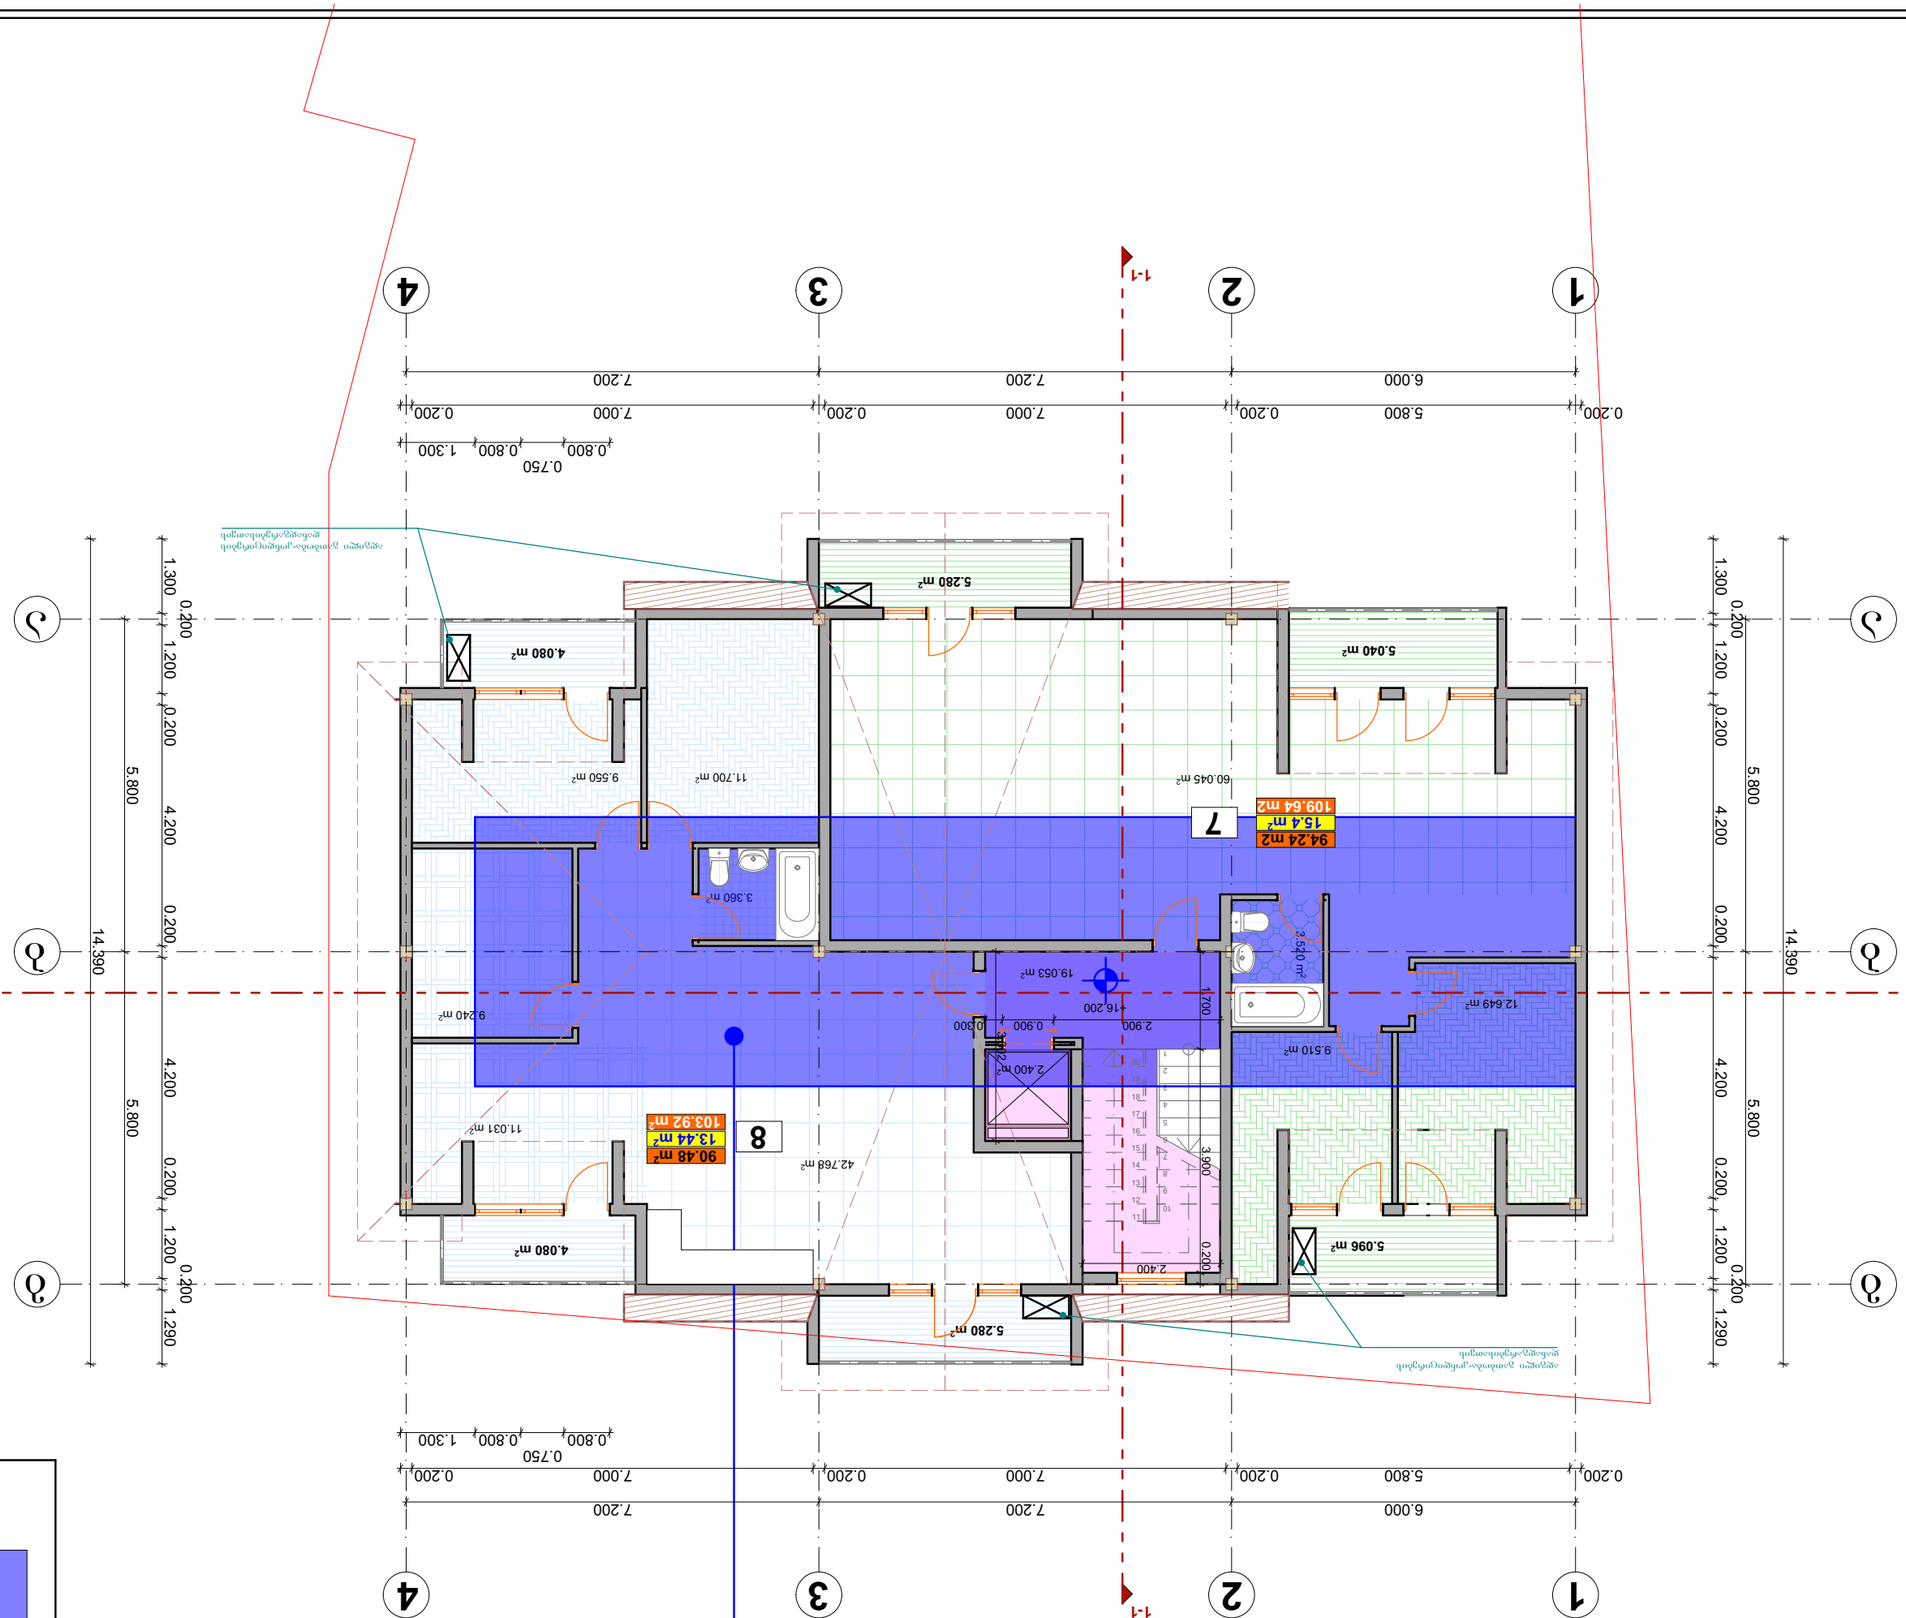

GSPublisherVersion 0.0.100.100

3.360 m2

3.520 m2

2.400 m2

19.053 m2

5.096 m2 4.080 m2

5.040 m2

60.045 m2

9.240 m2

9.550 m2 11.700 m2

11.031 m2

42.768 m2

9.510 m2

12.649 m2

0.040 m2

5.280 m2

5.280 m2

1

2

3

4

5

6

7

8

9

10

11
12
13
14
15
16
17
18
19
20

2.400

1.700 3.900 0.200

2.900 0.900 0.300 3.302

6.000 7.200 7.200

0.200 5.800 0.200 7.000 0.200 7.000 0.200

0.800

0.750
0.800 1.300

14.390

5.800 5.800
1.300

0.200

1.200 0.200 4.200 0.200 4.200 0.200 1.200

0.200

1.290

14.390

5.800 5.800
1.300

0.200

1.200 0.200 4.200 0.200 4.200 0.200 1.200

0.200

1.290

6.000 7.200 7.200

0.200 5.800 0.200 7.000 0.200 7.000 0.200

0.800

0.750
0.800 1.300

+16.200

4.080 m2

K1 = 0.0 K2 = 0.0

მანსარდის გეგმა

b

a

g

1 2 3 4

1 2 3 4

b

a

g

მანსარდის სართულის გეგმა ნიშნულზე +16.200

1-1

1-1

2-2 2-2

ადგილი გათბობა-კონდიცირების
დანადგარებისათვის

ადგილი გათბობა-კონდიცირების
დანადგარებისათვის

109.64 m2

15.4 m2

94.24 m2

103.92 m2

13.44 m2

90.48 m2

7

8

მანსარდის ფართის საანგარიშო კონტური

მანსარდის ფართის საანგარიშო კონტური

90.163 m2

გ.კოპაძე

გ. კოპაძე

პრ. ავტორი

საპროექტო ობიექტის მისამართი

გ. მეგრელიშვილი

A-3

ქ.თბილისი, ქუჩა
ჯავახეთი, #4-ის
მიმდებარედ;

საკ(01.19.36.008.015)

#

თარიღი

202451630

1:100

ირაკლი ბაღდავაძე

სტადია

თბილისი, ფოცხვერაშვილის ქუჩა #16
ტელ: +995 5 71 973 000

გ. მეგრელიშვილი

19.12.17.

დამკვეთი

MALUGI

შეასრულა გ. მეგრელიშვილი

m.p.

ფორმატი ფურც. მასშტაბი

დირექტორი

მრავალბინიანი
საცხოვრბელი სახლი

ნ.გობეჯიშვილი

მანსარდის სართულის განშლა

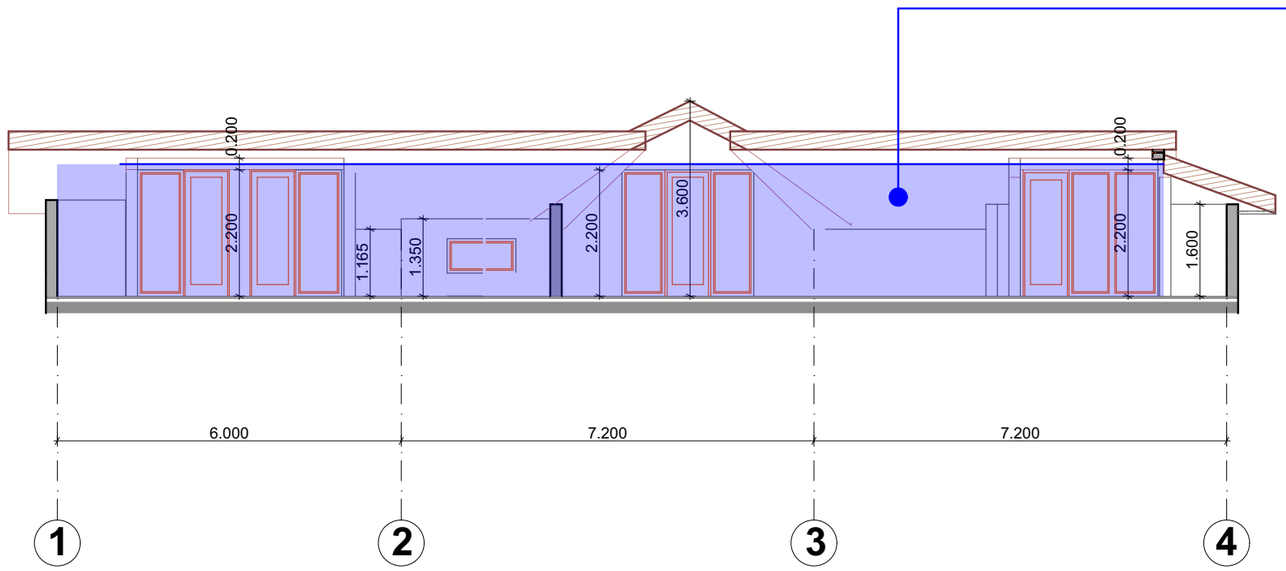

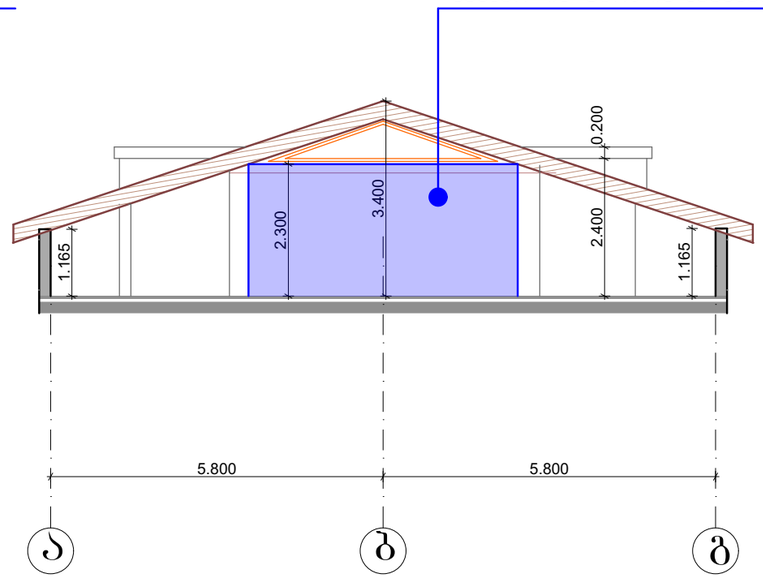

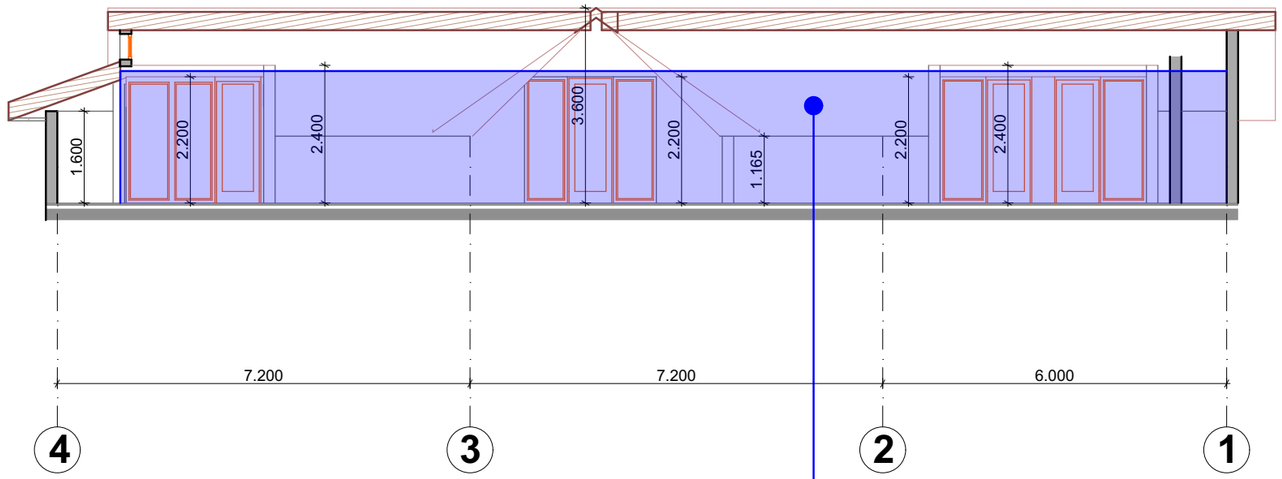

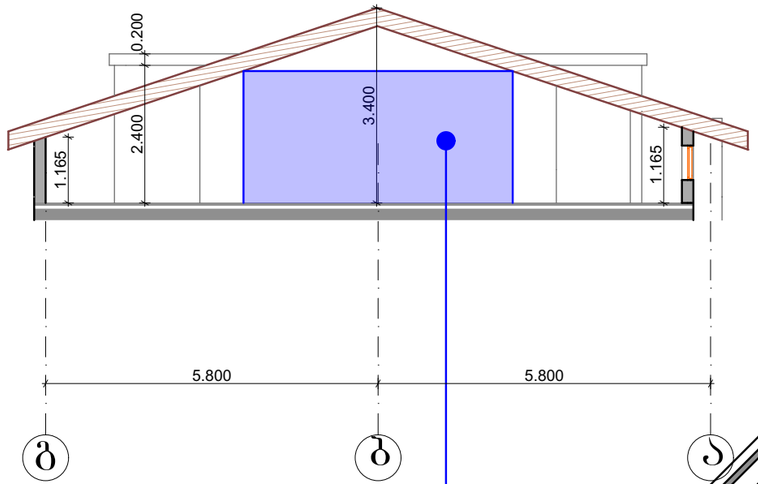

MALUGI 20245163O

დამკვეთი	ირაკლი ბალღაჭაძე
მრავალბინიანი საცხოვრებელი სახლი	
საპროექტო ობიექტის მისამართი	
ქ.თბილისი, ქუჩა შავახეთი, №4-ის მიმდებარედ; საკ(01.19.36.008.015)	

დირექტორი	ბ. მეგრელიშვილი	
კრ. ავტორი	ბ. მეგრელიშვილი	
	ბ.კოპაძე	
	ნ.ბოგვერიშვილი	
შეასრულა	ბ. მეგრელიშვილი	
	ბ. კოპაძე	

მანსარდის სართულის განშლა

ფორმატი	სტადია	ფურც.	თარიღი	მასშტაბი
A-3	მ.პ.	№	19.12.17.	1:100

$K_1 = 0.0$ $K_2 = 0.0$

თბილისი, ფოცხვერაშვილის ქუჩა №16
ტელ: +995 5 71 973 000

სახურავის გეგმა

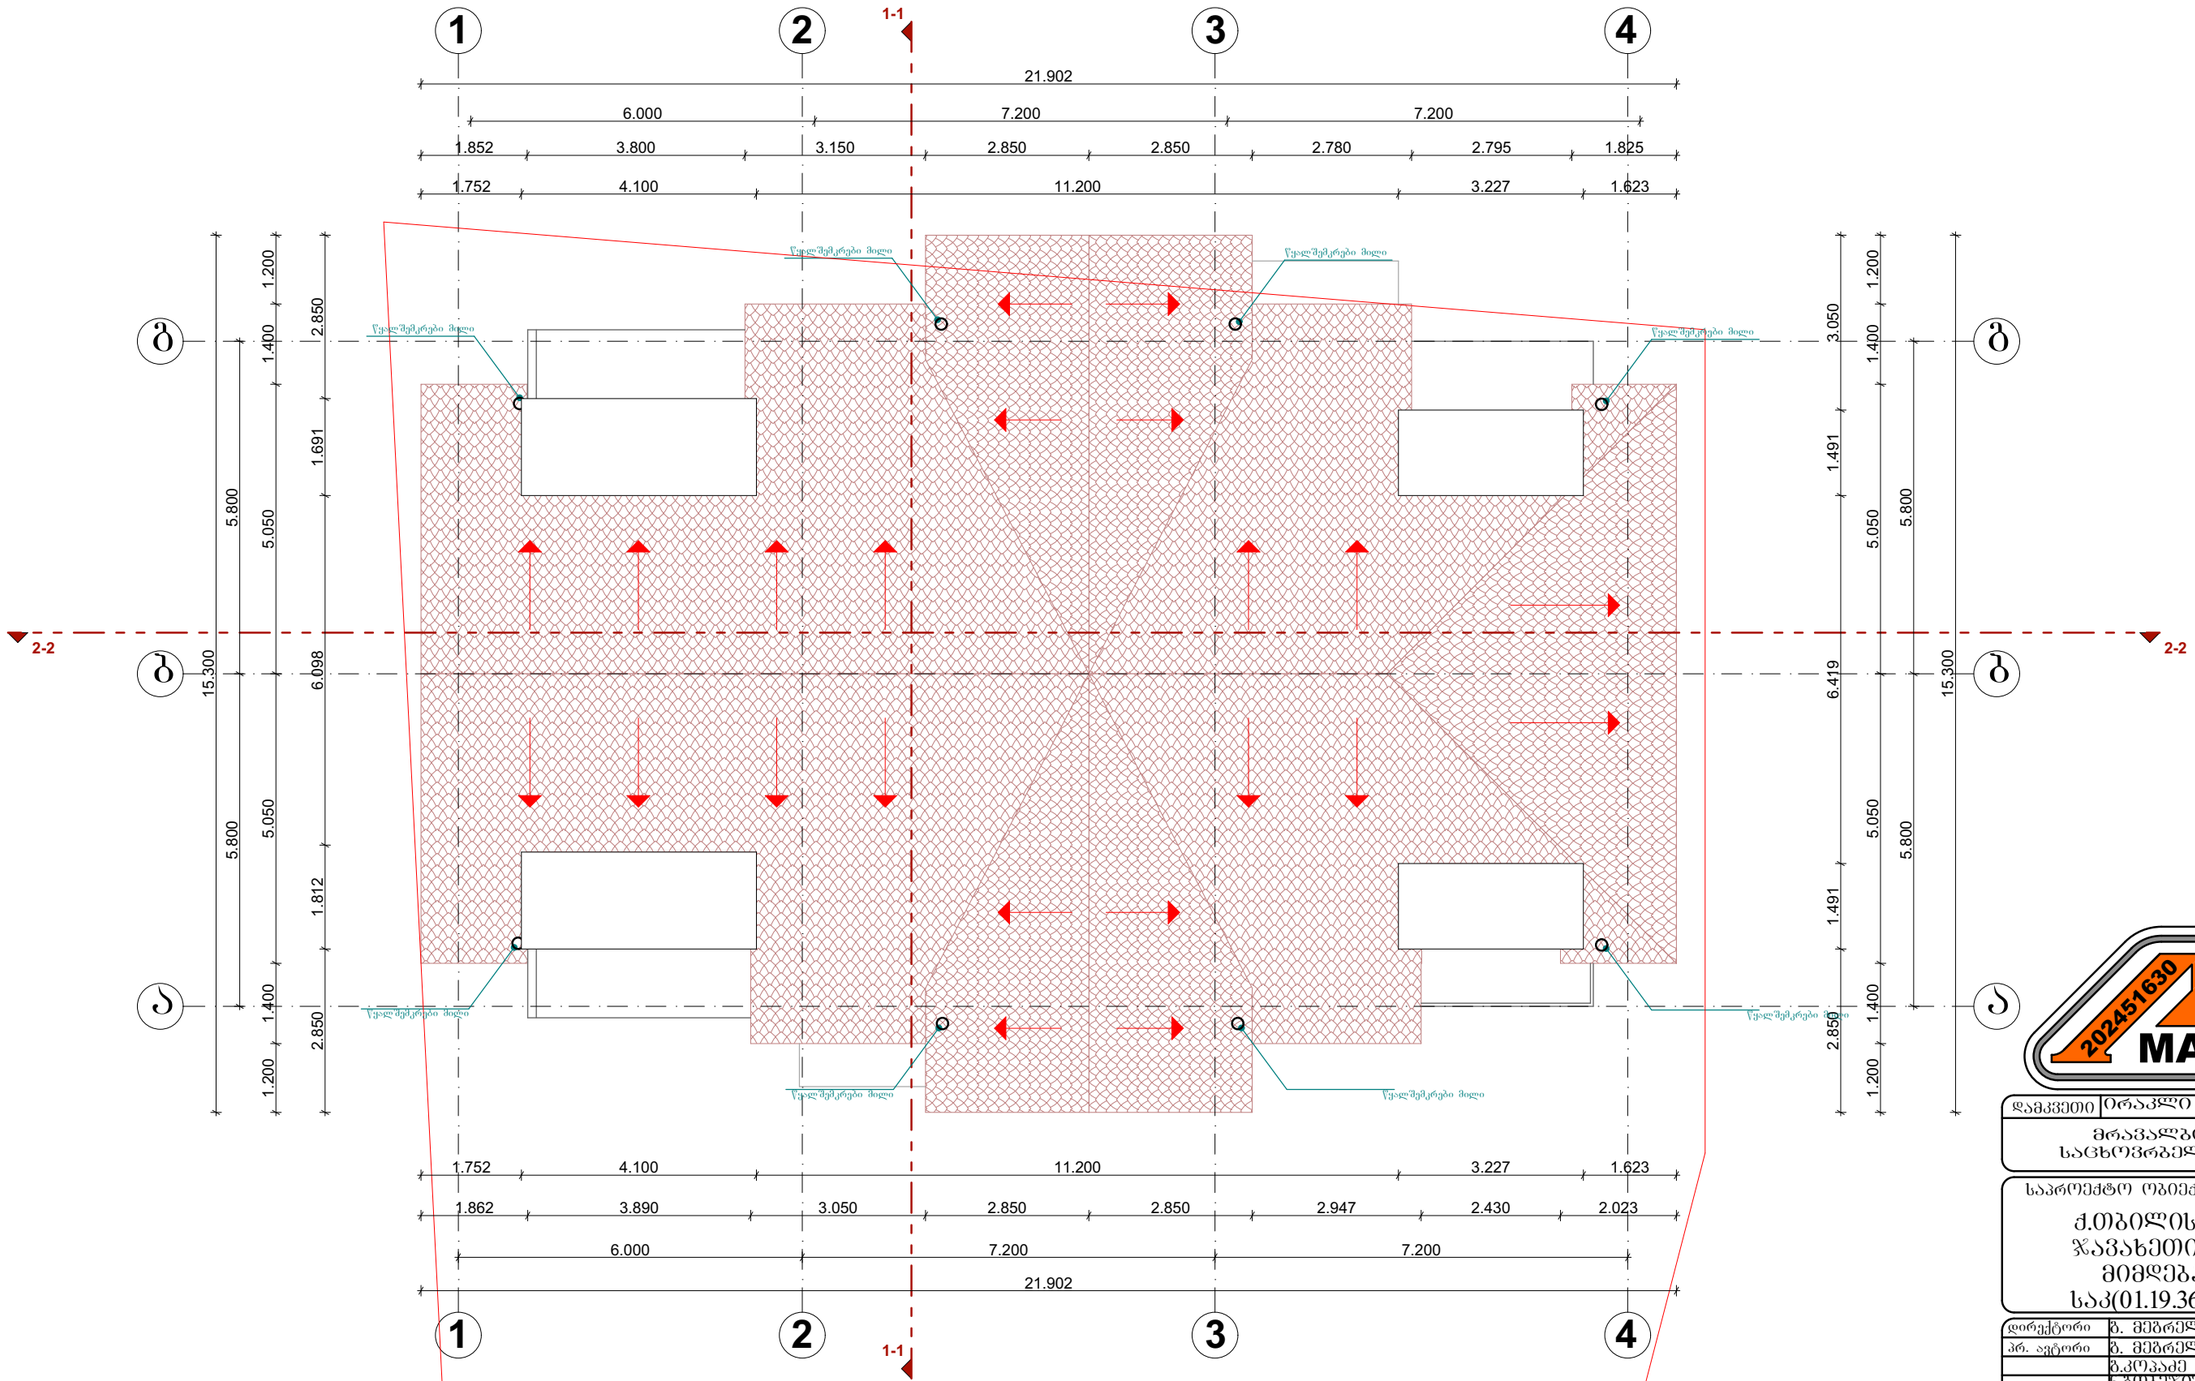

MALUGI 202451630

დამკვეთი	ირაკლი გალდავაძე

მრავალბინიანი საცხოვრებელი სახლი

საპროექტო ობიექტის მისამართი

ქ.თბილისი, ჭუჩა ჯავახეთი, №4-ის მიმდებარედ; ს/კ(01.19.36.008.015)

დირექტორი	ზ. მეგრელიშვილი	
პრ. ავტორი	ზ. მეგრელიშვილი	
	ზ.კოპაძე	
	ნ.ნოზაძიშვილი	
შეასრულა	ზ. მეგრელიშვილი	
	ზ. კოპაძე	

სახურავის გეგმა

ფორმატი	სტადია	ფურც.	თარიღი	მასშტაბი
A-3	მ.პ.	№	19.12.17.	1:100

$K_1 = 0.0$ $K_2 = 0.0$

თბილისი, ფოცხვერაშვილის ქუჩა №16
ტელ: +995 5 71 973 000