
ალუმინის კანრ-ფანჯარა
ფერი:
RAL 7021 - Black grey

მოპირკეთება: კერამო-გრანიტის ფილები
ფერი: ნასრისფერი
Apavisa; "BLACK lappato"

მოპირკეთება: ალუმინის ფირფიტა
ფერი:
RAL 1015 - Light ivory

მოპირკეთება: ალუმინის ფირფიტა
ფერი: ხის ტექსტურით
RANGO: 4428

მოპირკეთება:
თბოიზოლაციანი პანელით
(ლესვა სპეციალური ხსნარით)
ფერი: Caparol - Palazzo 60

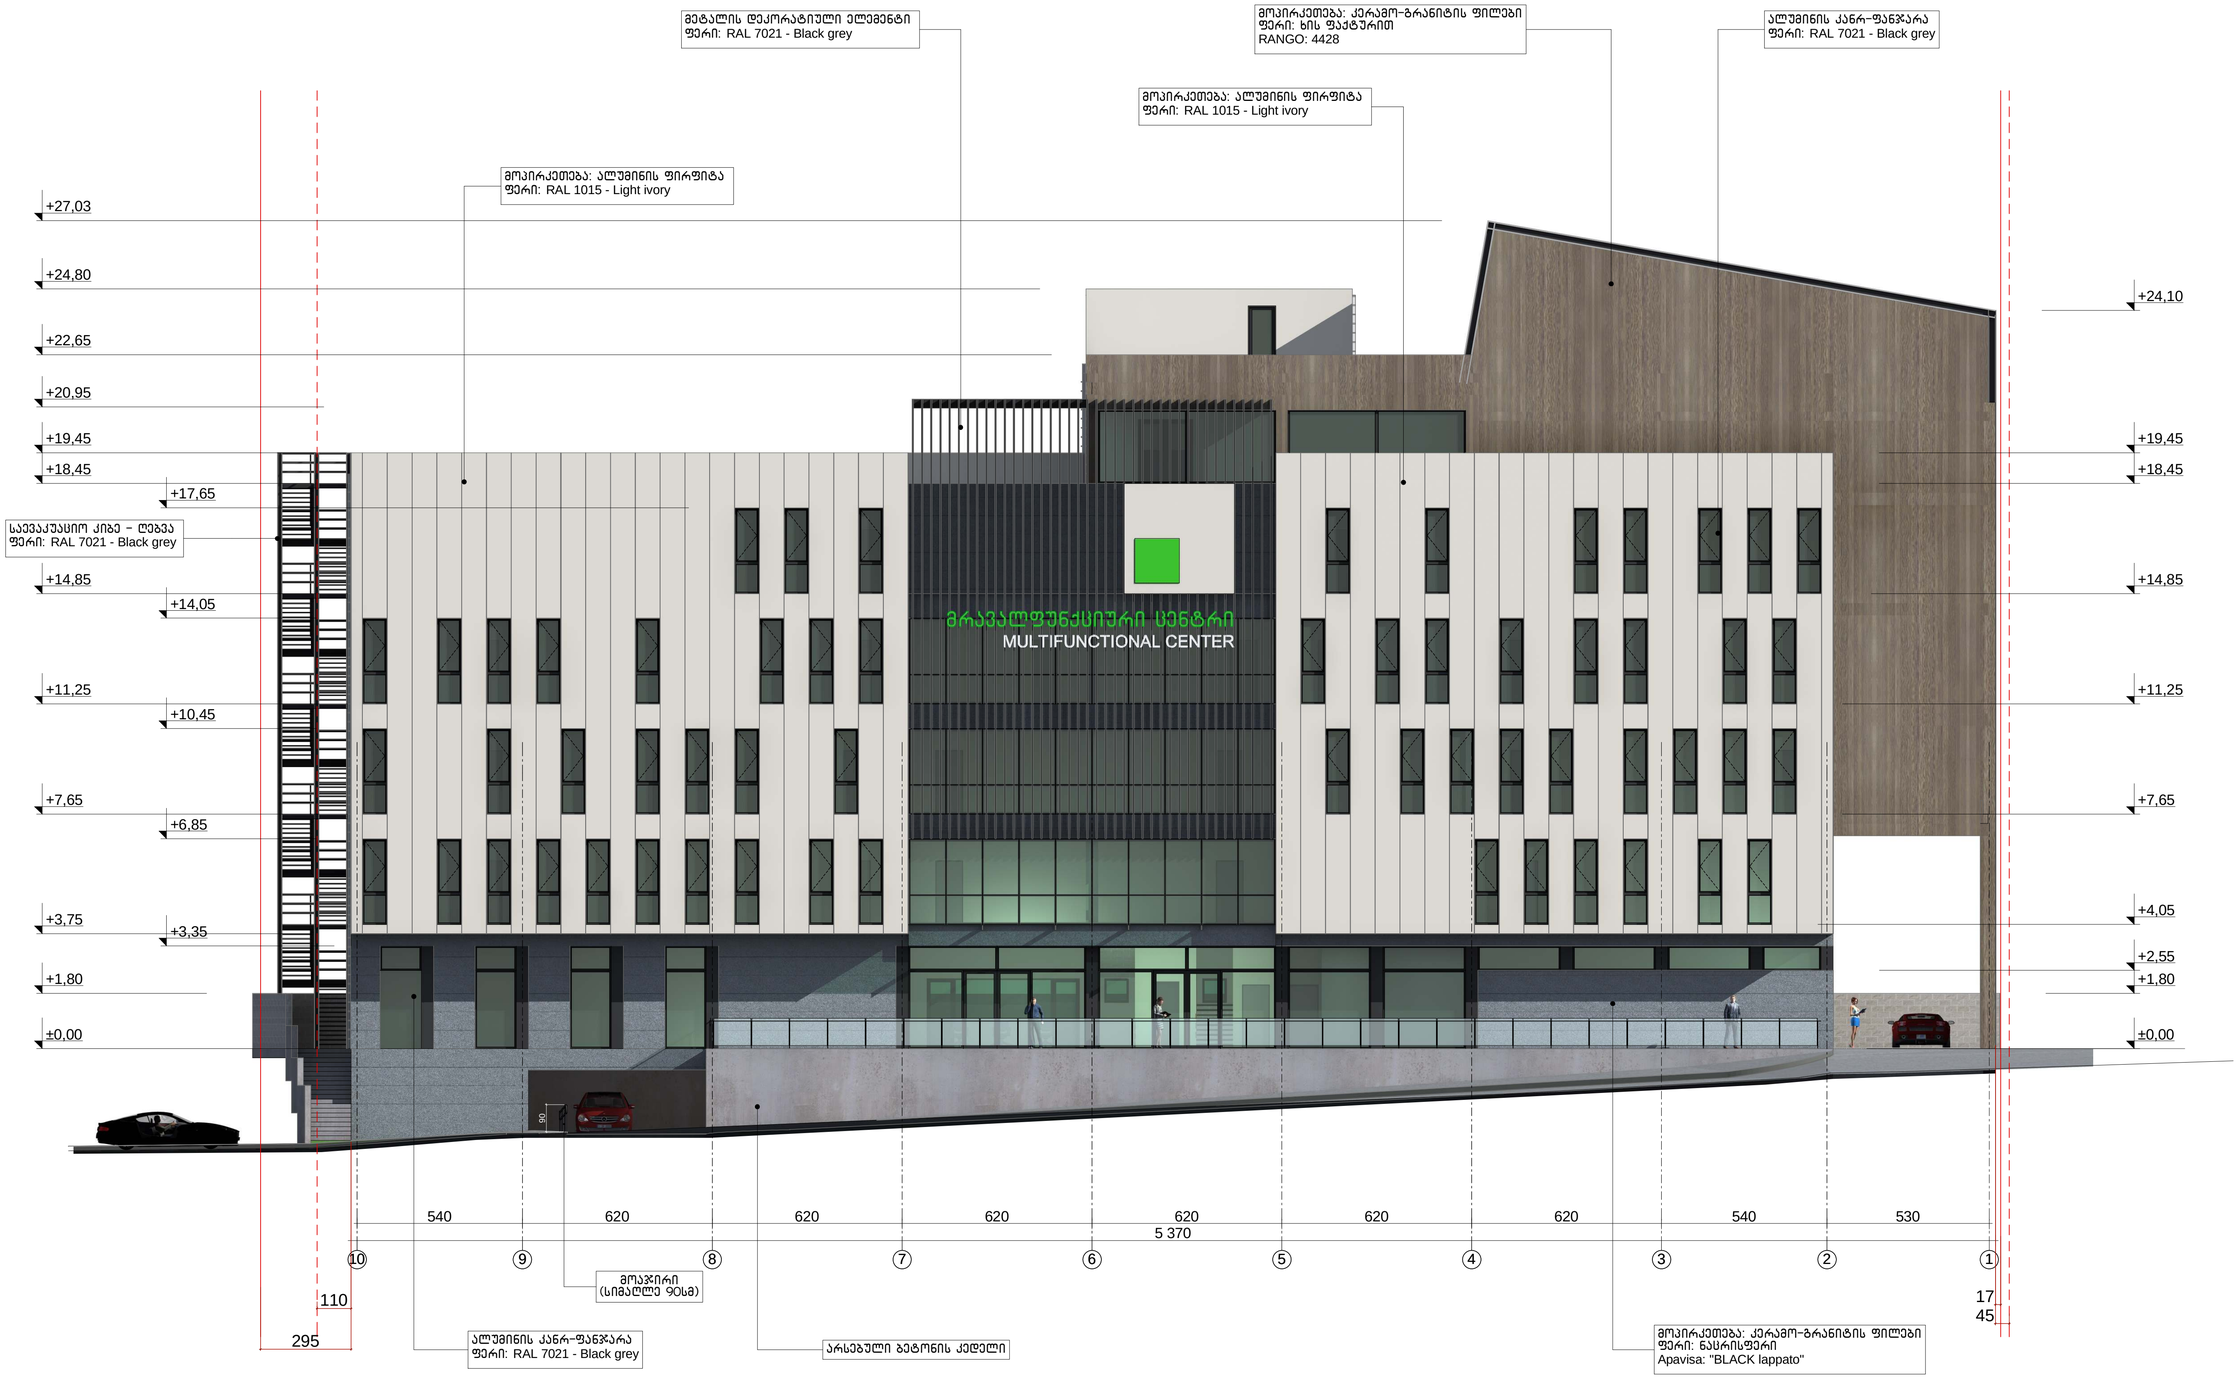

A 1 | ფაკულტეთი N

მაშალტაციია

არქიტექტ. კონსტრუქციები

შენიშვნები

+0.00 = 561.35

დამკვეთი
შ.პ.ს. "Medicare Georgia"
ს/კ: 404396765

მისამართი
ქ. თბილისი, ანნა პოლიტკოვსკაიას ქ. #16
ს/კ 01.14.05.008.013

პროექტის სახელწოდება
მრავალფუნქციური კომპლექსი

შემსრულებელი	გვარი	ხელმოწერა
დირექტორი	რ. ტოლდაძე	
პრ. ხელმძღვანელი	მ. ჩაჩუხელი	
დაამუშავა	მ. ჩაჩუხელი	

მისამართი
ქ. თბილისი, ნინოშვილის 13.
Ninoshvili 13. Tbilisi.
Georgia
E_mail: medicare@inbox.ru

მასშტაბი 1:100	სახის სახელწოდება ფასადი 10-1 დერეფნის
თარიღი 25.10.2017	
პროექტი	ფურცელი / ფურცლების
ეს ელემენტი პროექტი	ა - / 11



A 2 | დაკვეთა N

ეძახლიკაცია

პირობითი აღნიშვნები

შენიშვნები

+0.00 = 561.35

დამკვეთი
შ.პ.ს. "Medicare Georgia"
ს/ნ: 404396765

მისამართი
ქ. თბილისი, ანნა პოლიტკოვსკაიას ქ. #16
ს/კ 01.14.05.008.013

პროექტის სახელწოდება
მრავალფუნქციური კომპლექსი

თანამდებობა	გვარი	ხელმოწერა
დირექტორი	რ. ქილლაძე	
პრ. ავტორი	შ. ჩიტიშვილი	
დამუშავა	შ. ჩიტიშვილი	

მისამართი
ქ. თბილისი, ვაჟა-ფშაველას მე-3 კვ. კორპ. 13, ბ. 42
Vazha Pshavela Ave, 3-rd qu. H-13, App N42, Tbilisi, Georgia
E_mail: shakochi@yahoo.com

მასშტაბი 1:100
ნახაზის სახელწოდება ფასადი
თარიღი 25.10.2017
ეა ღეძებზე

პროექტი	ფურცელი	ფურცლები
ესკიზური პროექტი	ა -	11



A 2 | დაკვეთა N

ეძახალიკაცია

პირობითი აღნიშვნები

შენიშვნები

+0.00 = 561.35

დამკვეთი

შ.პ.ს. "Medicare Georgia"
ს/ნ: 404396765

მისამართი

ქ. თბილისი, ანნა პოლიტკოვსკაიას ქ. #16
ს/კ 01.14.05.008.013

პროექტის სახელწოდება

მრავალფუნქციური კომპლექსი

თანამდებობა	გვარი	ხელმოწერა
დირექტორი	რ. ქილაძე	
პრ. ავტორი	შ. ჩიტიშვილი	
დამუშავა	შ. ჩიტიშვილი	

მისამართი
ქ. თბილისი, ვაჟა-ფშაველას მე-3 კვ. ჩორპ. 13 , ბ. 42
Vazha Pshavela Ave, 3-rd qu. H-13, App N42, Tbilisi, Georgia
E_mail: shakochi@yahoo.com


მასშტაბი 1:100

ნახაზის სახელწოდება: ფასადი

თარიღი 25.10.2017

ა-ე ღერძებზე

პროექტი	ფურცელი	ფურცლები
ესკიზური პროექტი	ა -	11

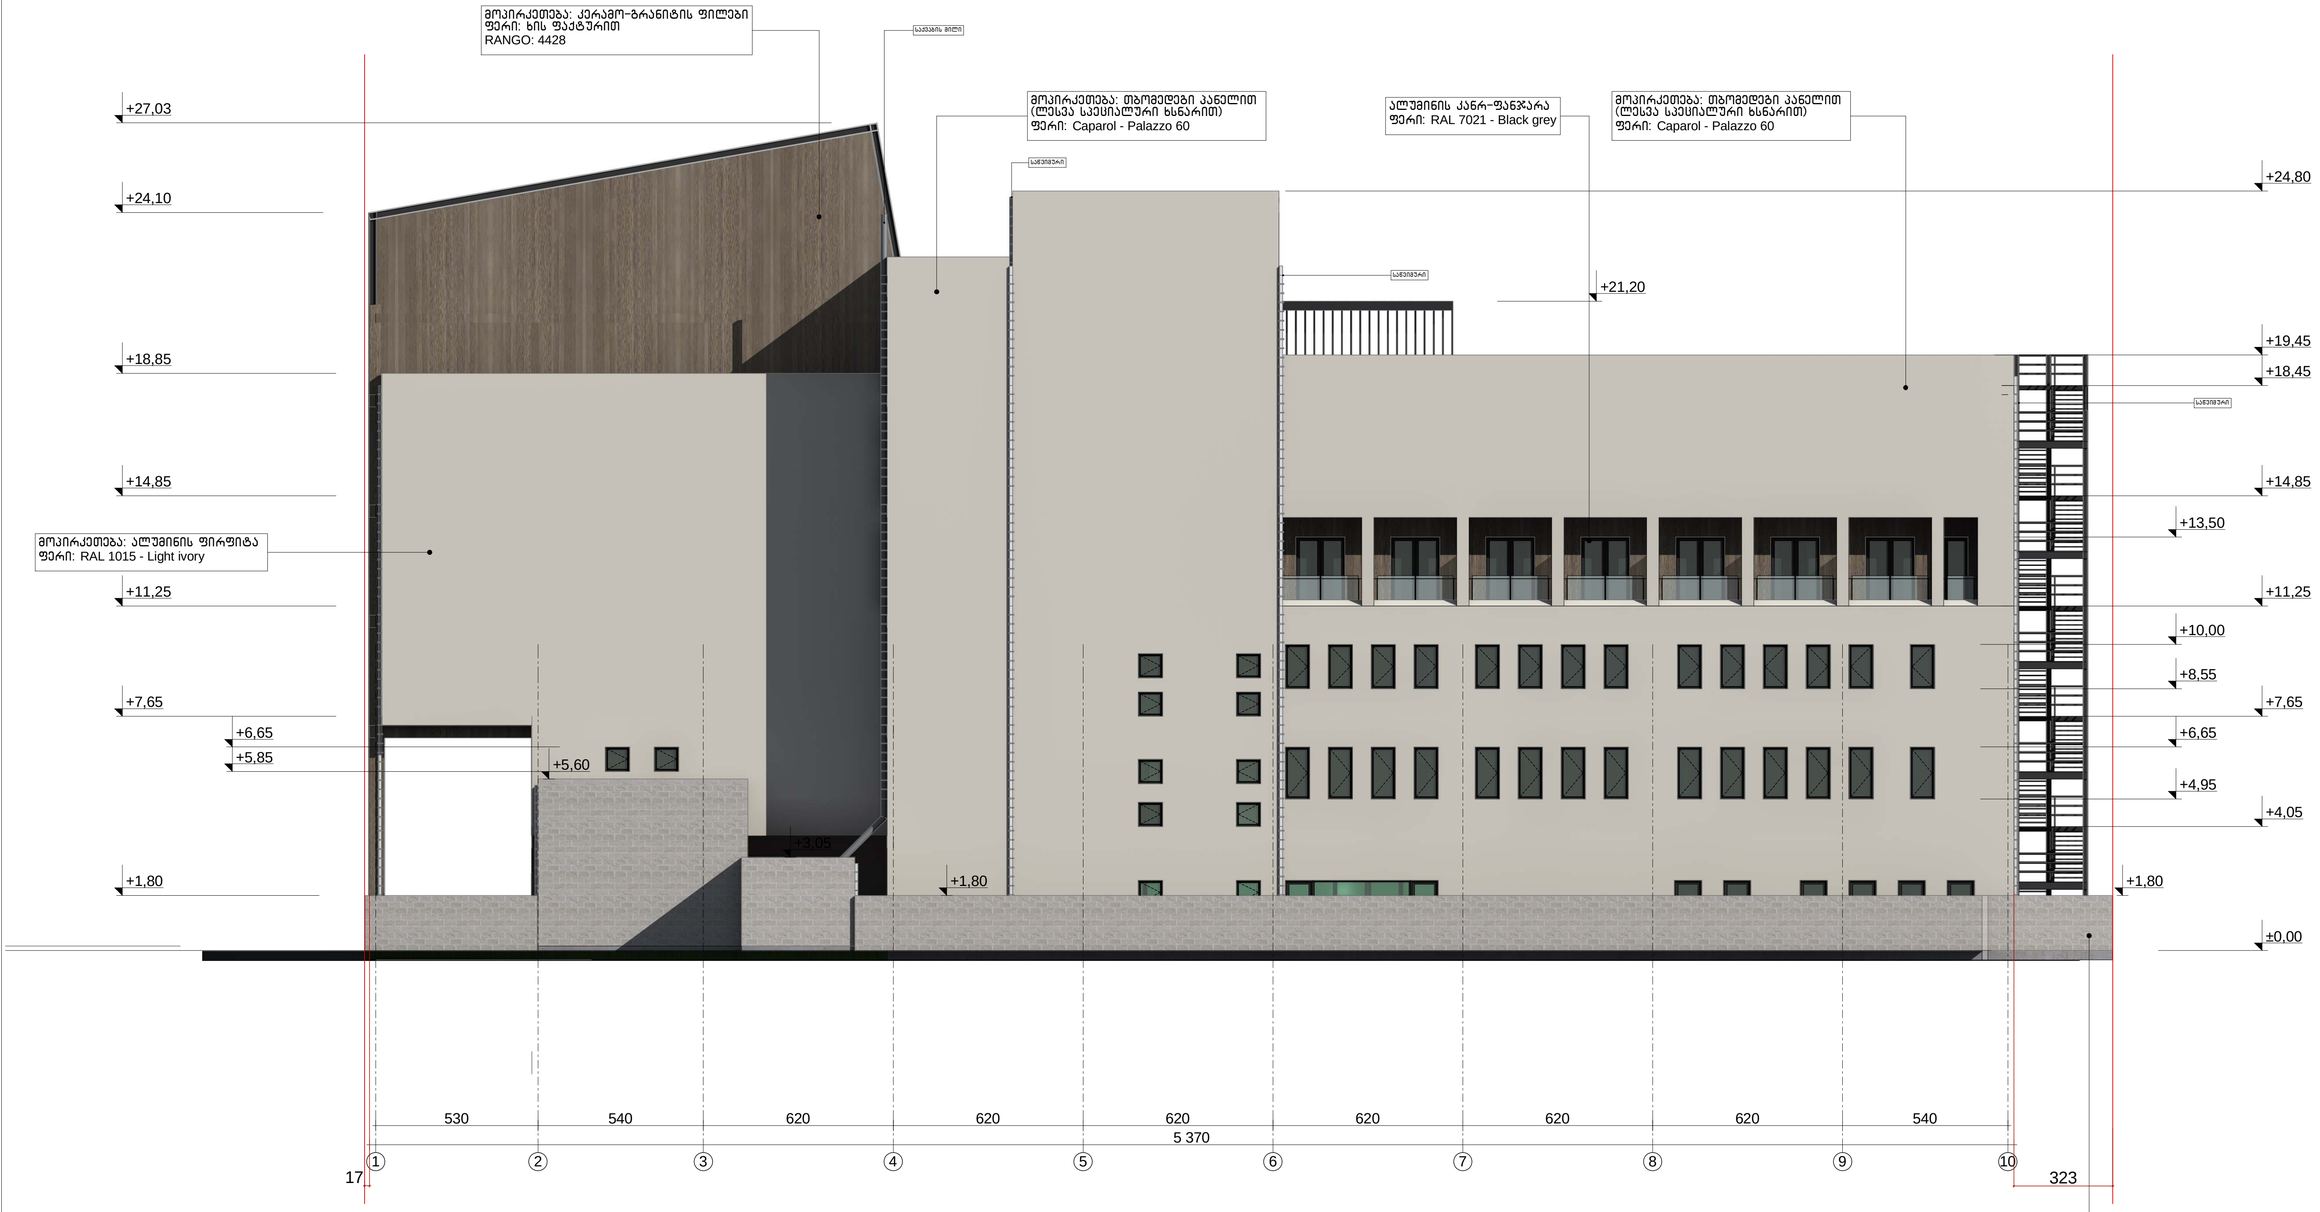

A 1 — ფაქტობა N

ექსპლიკაცია

პირობითი აღნიშვნები

შენიშვნები

+0.00 = 561.35

დამკვეთი
შ.პ.ს. "Medicare Georgia"
ს/კ: 404396765

მისამართი
ქ. თბილისი, ანნა პოლიტკოვსკაიას ქ. #16
ს/კ 01.14.05.008.013

პროექტის სახელწოდება
მრავალფუნქციური კომპლექსი

მონაწილეობა	გვარი	ხელმოწერა
დირექტორი	რ. ტოლუბე	
პრ. ხელმძღვანელი	ვ. ჩაჩუაშვილი	
დაამუშავა	ვ. ჩაჩუაშვილი	

მისამართი
ქ. თბილისი, ნინოშვილის 13.
Ninoshvili 13. Tbilisi.
Georgia
E_mail: medicare@inbox.ru

მასშტაბი	1:100
თარიღი	25.10.2017
ნახაზის სახელწოდება	ფასადი 1-10 ღერძებზე

პროექტი	ფურცელი	ფურცლები
ტიპიური პროექტი	ა -	11