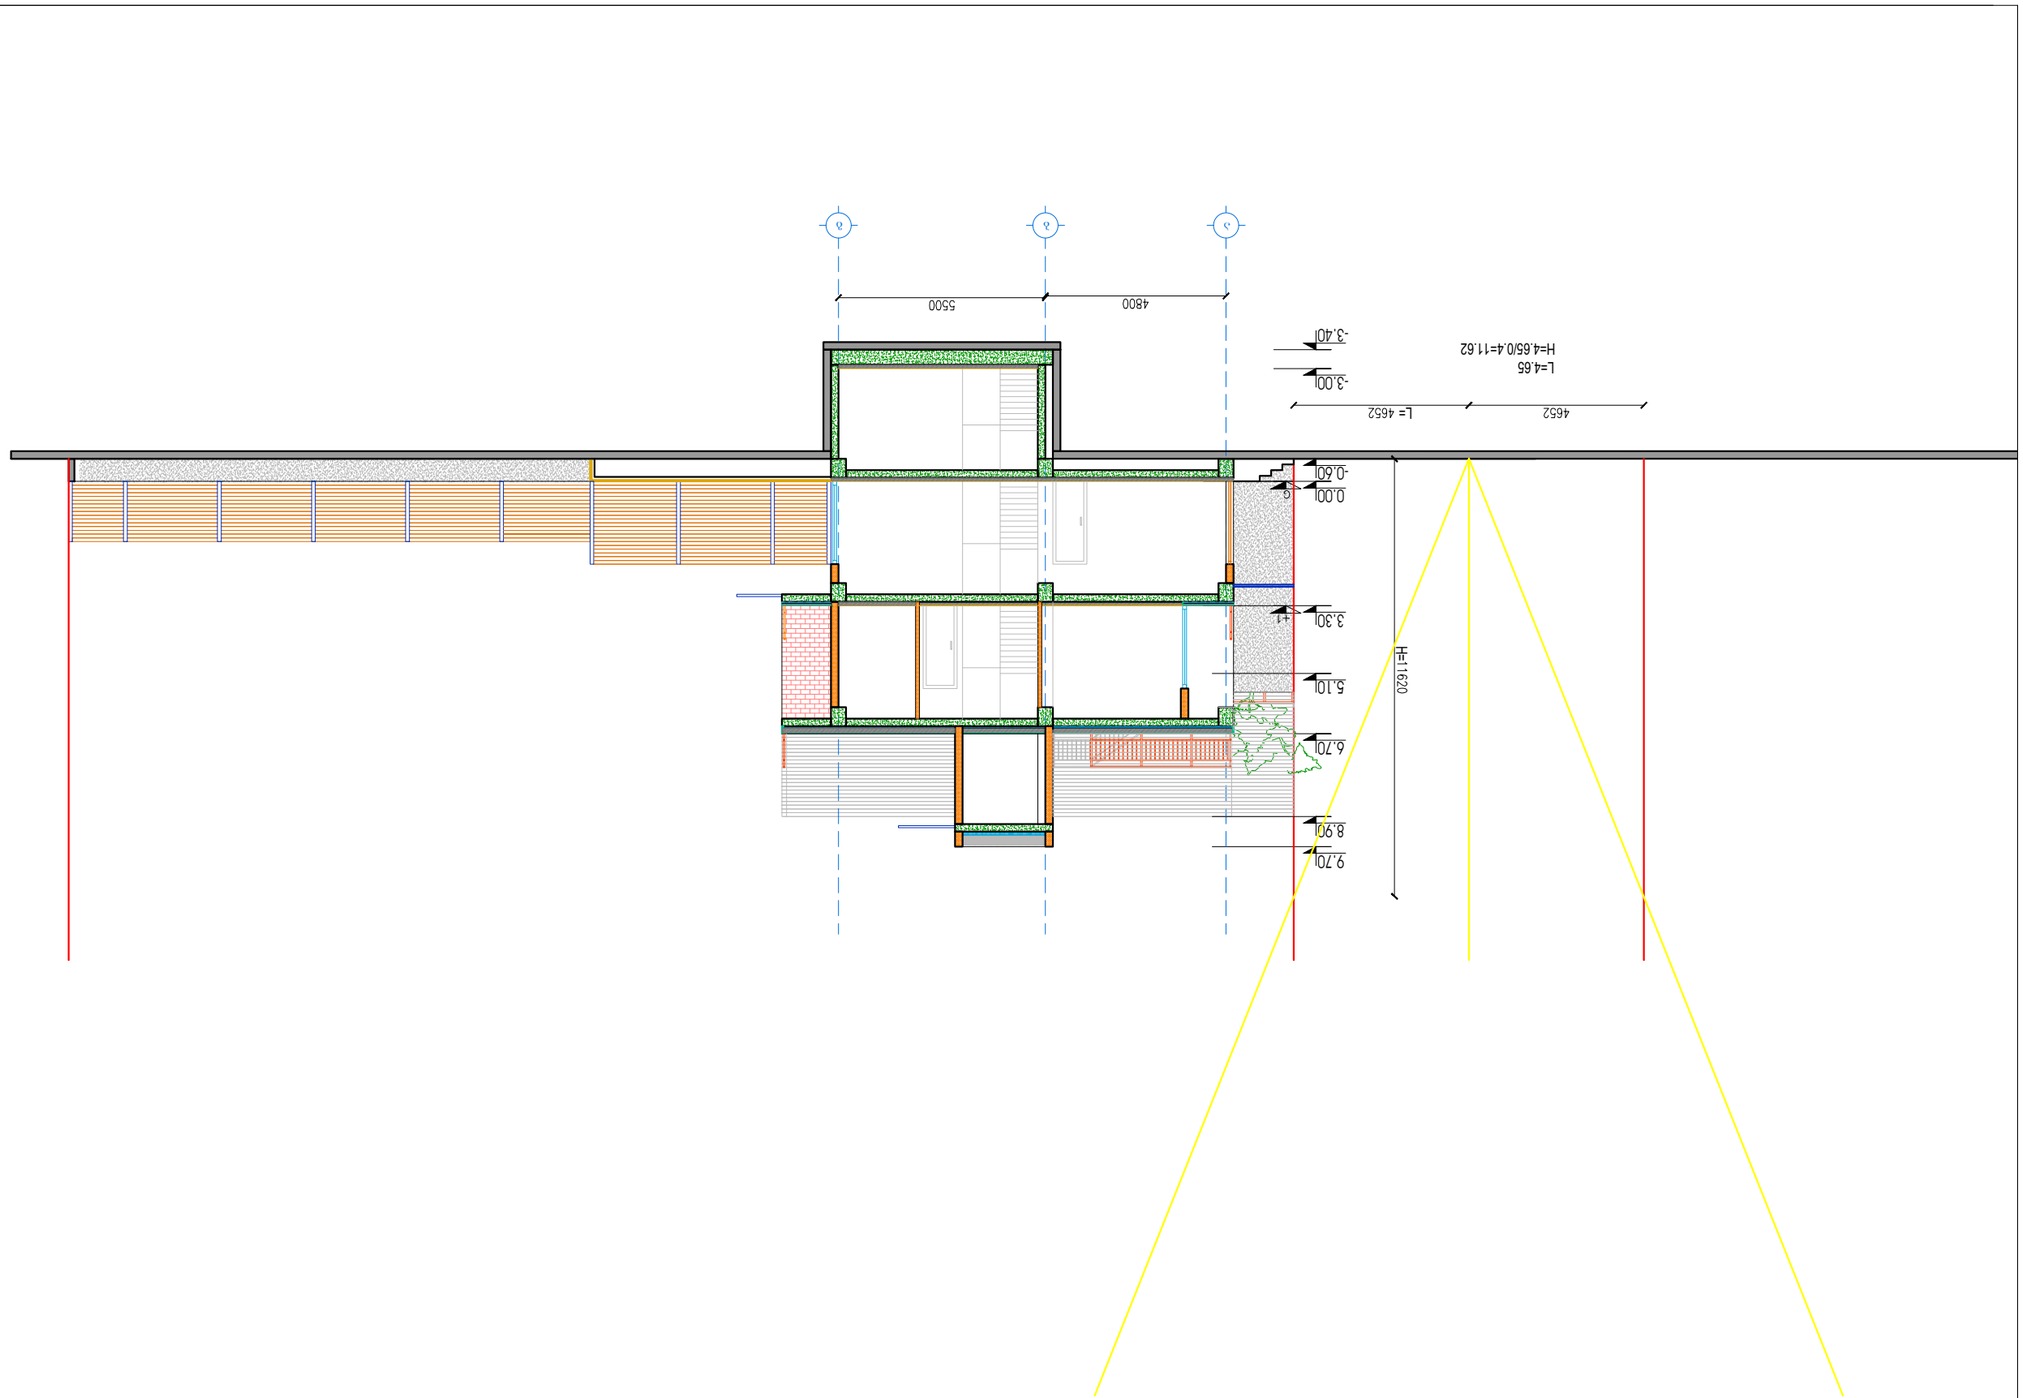

0.00 3.30 6.70 9.70 -0.60 5.10

a b g -3.00 -3.40 8.90 L=4.65 H=4.65/0.4=11.62 L=

H=

ფორმატი A3 პირობითი აღნიშვნები ქალაქი თბილისი, დაბა წყნეთი, ქუჩა სტალინის #2ს მიმდებარედ (საკ. კოდი 01.20.01.010.433) 1:100 17 სიმაღლის განსაზღვრის სქემა - 20 სმ ბლოკი - 10 სმ ბლოკი - ბეტონი - კოლონა - გამწვანება - კერამიკული ფილა - კერამიკული ფილა - აგურის ფილებით მოპირკეთება - თეთრი ფერის ღებვა