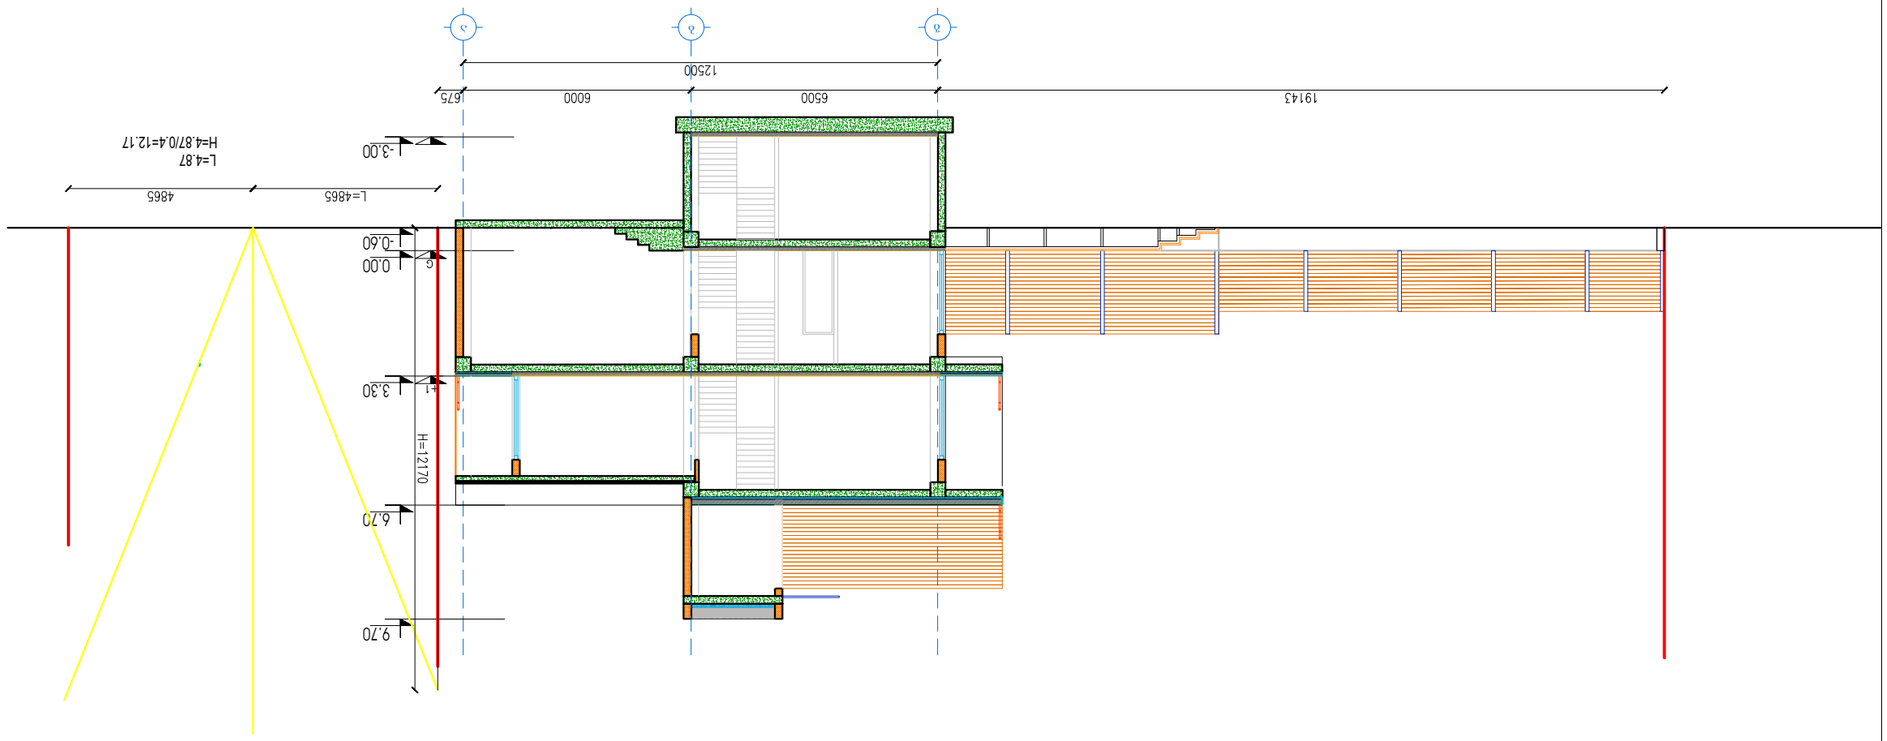

გ ბ ა 0.00 3.30 6.70 9.70 -0.60 -3.00 L=4.87 H=4.87/0.4=12.17 ფორმატი A3 პირობითი აღნიშვნები ქალაქი თბილისი, დაბა წყნეთი, ქუჩა სტალინის #2ს მიმდებარედ (საკ. კოდი 01.20.01.010.434) 18 სიმაღლის განსაზღვრის სქემა - 20 სმ ბლოკი - 10 სმ ბლოკი - ბეტონი - კოლონა - გამწვანება - კერამიკული ფილა - კერამიკული ფილა - აგურის ფილებით მოპირკეთება - თეთრი ფერის ღებვა