სიმაღლის განსაზღვრის გეგმა

პირობითი აღნიშვნები:

- საპროექტო შენობა
- არსებული შენობები
- შიდა გზები და მოედნები
- გამწვანება
- წითელი ხაზი

011710012038

011710012071

011710012075

011710012076

011710012051

011710012037

011936001224

011710012101

011936001084

011710008041

011710008037

011936001123

011936001162

011936001163

011936001037

011936001225

011710012133

011710012050

011710012093

011710012007

ქ. ლაღიძის ქ.

ხაზი №1

ჭერტილი №1

547,3 m²

34,40

34,66

110,29

37,44

73,55

59,38

96,74

51,38

95,43

5,34

2,65

5,40

22,40

9,64

7,15

1,16

0,20

ტექ. ეკონომიკური მაჩვენებლები

ტერიტორიის ფართი----------25636,0 მ²

მოშენების ფართი----------251,8 მ²


კ1 კოეფიციენტის ინტესივობის საანგარიშო ფართი პროექტირებამდე 6082,5/25636=0,2

კ2 კოეფიციენტის ინტესივობის საანგარიშო ფართი პროექტირებამდე 6456,9/25636=0,3

კ3 კოეფიციენტის ინტესივობის საანგარიშო ფართი 3850,3/25636=0,2

დირექტორი		ბ. ჩიტაიშვილი	შ. პ. ს. „საკანე ჯგუფი"	დამკვეთი	ბიორგი მავლენიშვილი
არქიტექტორი		რ. ცოტაძე		საპრ. ობიექტი	საწყობი, სამრეწველო დანიშნულების შენობის მანახია და საკადასტრო ბეგმით №31/1 შენობის მიშენება რეკონსტრუქცია ავტოტექმომსახურების მოსაწყობად
				ობიექტის მისამართი	ქალაქი თბილისი, მ. ლაღიძის ქუჩა №7
				ნაწილი: არქიტექტურული	თარიღი: 27.12.2017
			სიმაღლის განსაზღვრის გეგმა		ლიტ. / შრც.რაოდ. / მასშ.
					მ. ტ / / 1:500

სიმაღლის განსაზღვრა

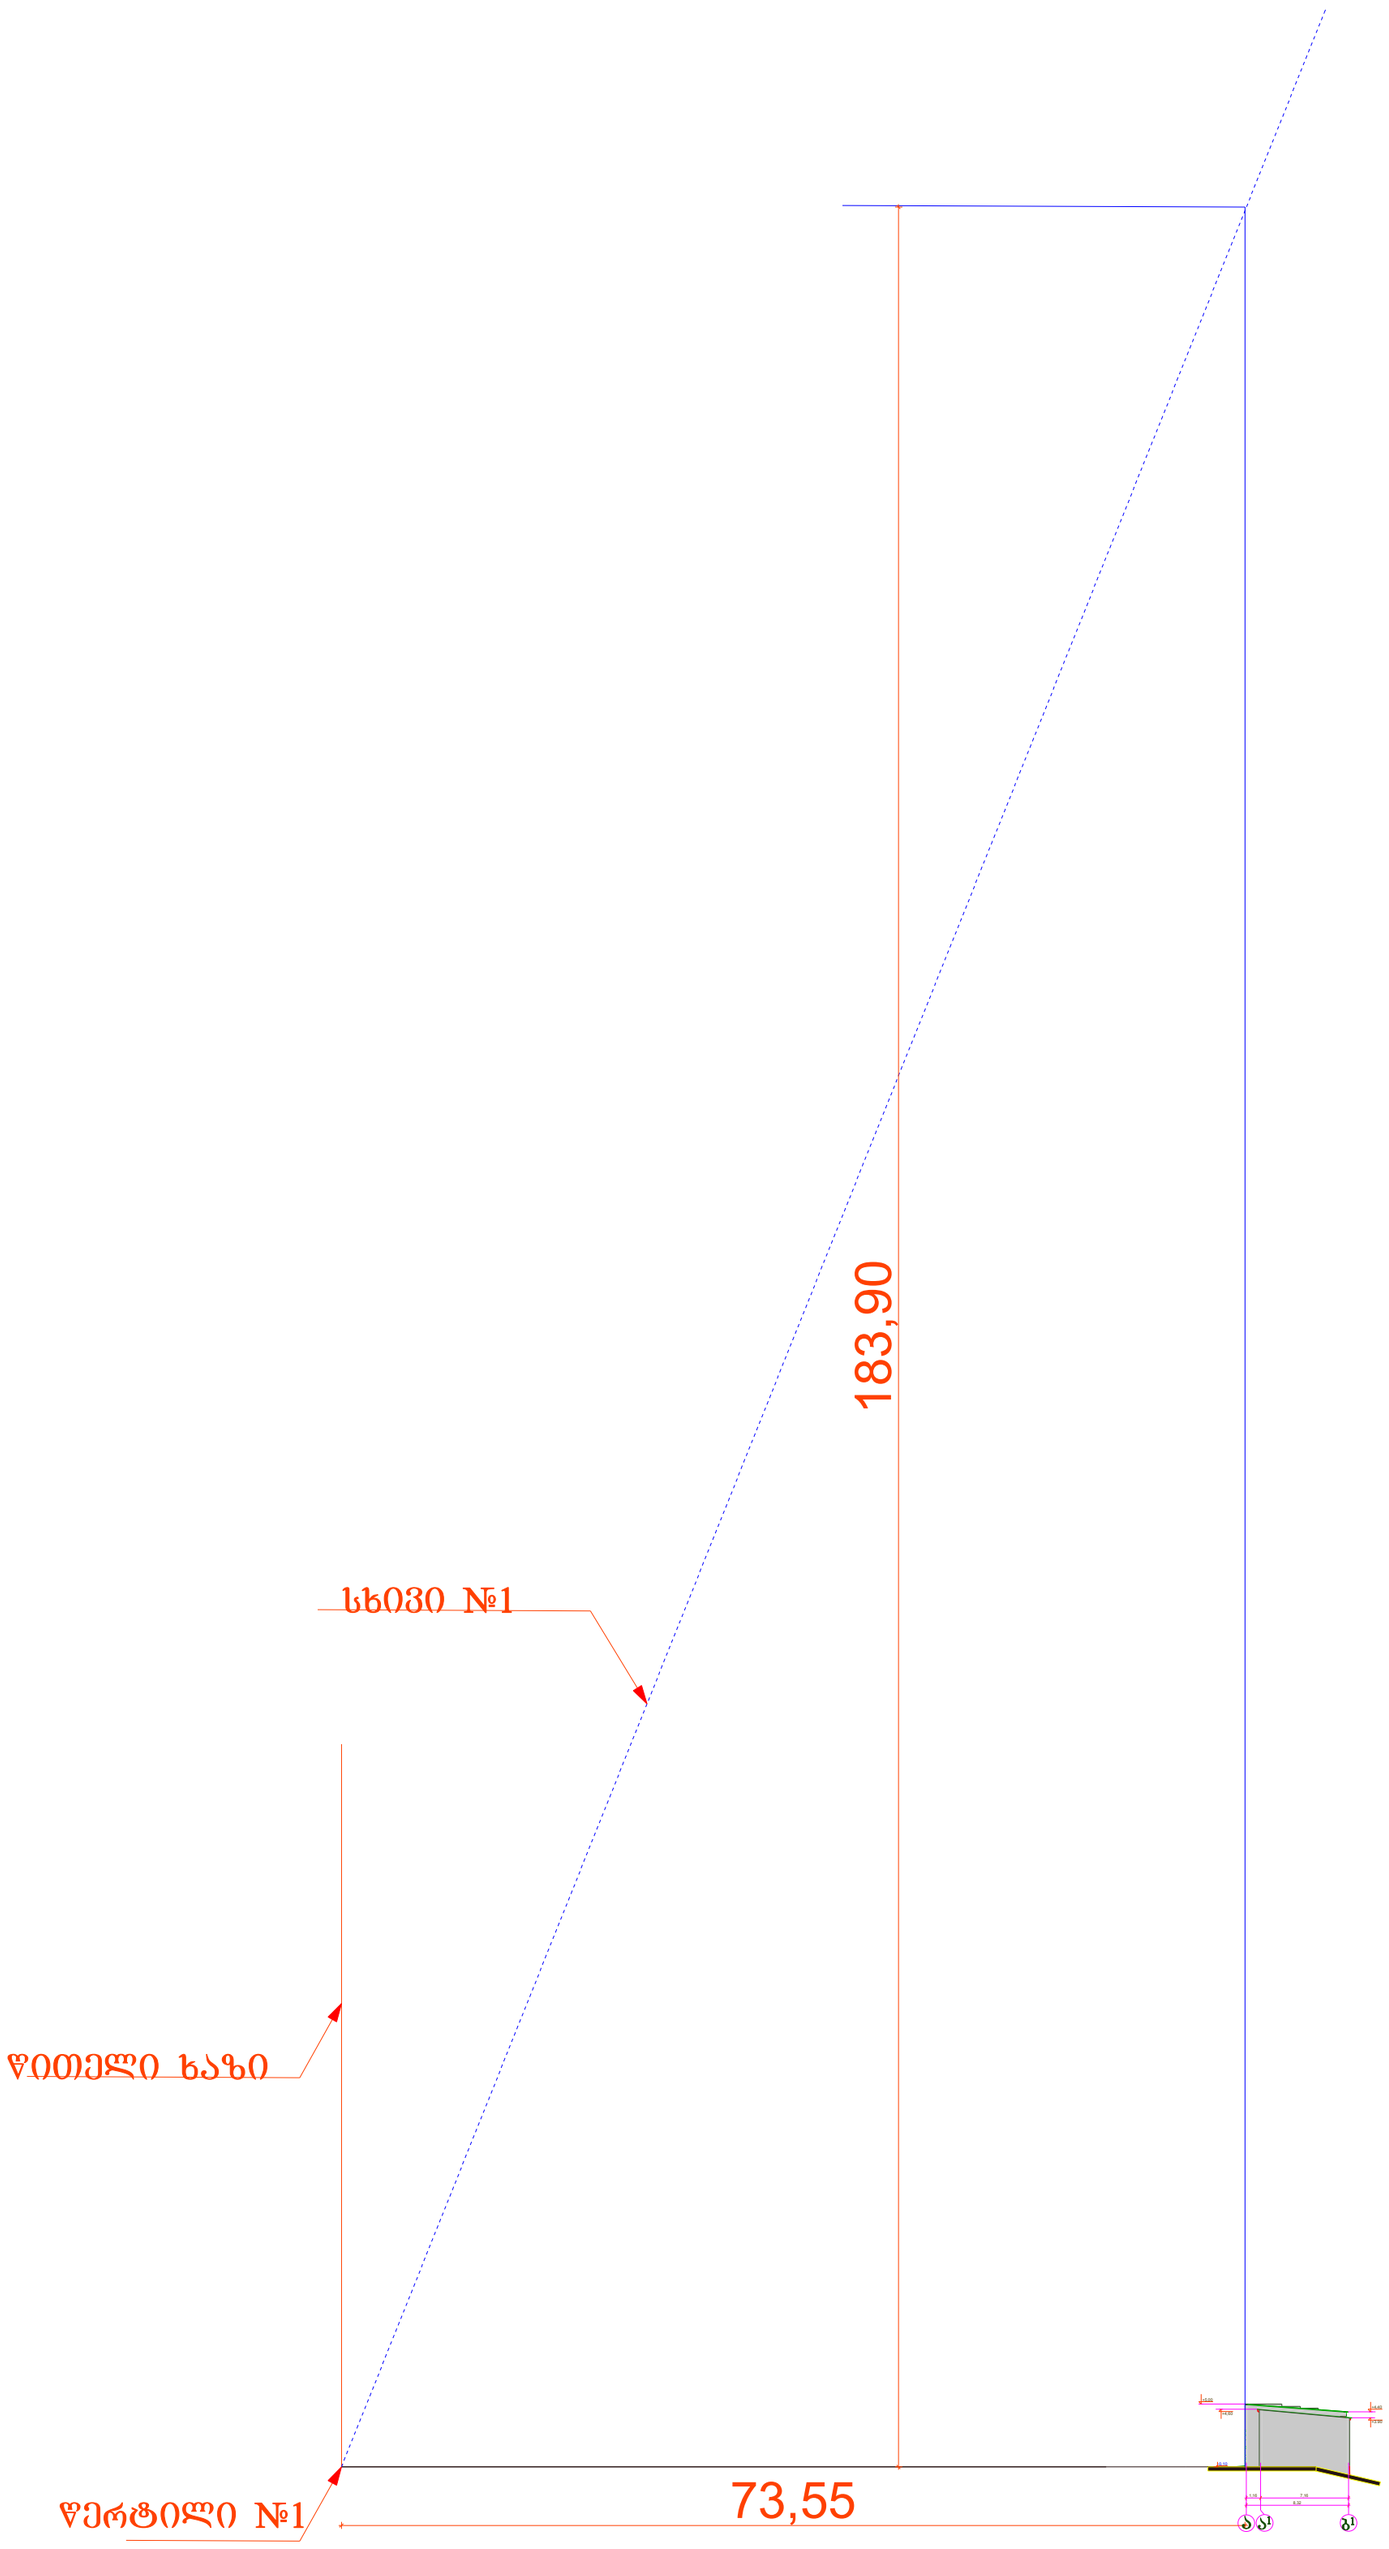

$$H = \frac{L}{\gamma} = \frac{73,55}{0.4} = 183,9$$

დირექტორი		გ. ჩიტაიშვილი	შ. პ. ს. „სავანე ჯგუფი"	დამკვეთი	გიორგი მავლენიშვილი
არქიტექტორი		რ. ცოტაძე		საპრ. ობიექტი	საწყობი, სამრეწველო დანიშნულების მაღაზია და საკადასტრო ბეჭდით №31/1 შენობის მიშენება რეკონსტრუქცია ავტოტექმომსახურების მოსაწყობად
				ობიექტის მისამართი	ქალაქი თბილისი, მ. ლაღიძის ქუჩა №7
			ნაწილი: არქიტექტურული		თარიღი: 27.12.2017
			სიმაღლის განსაზღვრა	ლიტ. / მ. ტ	შრც.რაოდ. /	მას შ. 1:500