
არსებული ფასადი ა[1]-ბ[1] ღერძებს შორის მ. 1:100

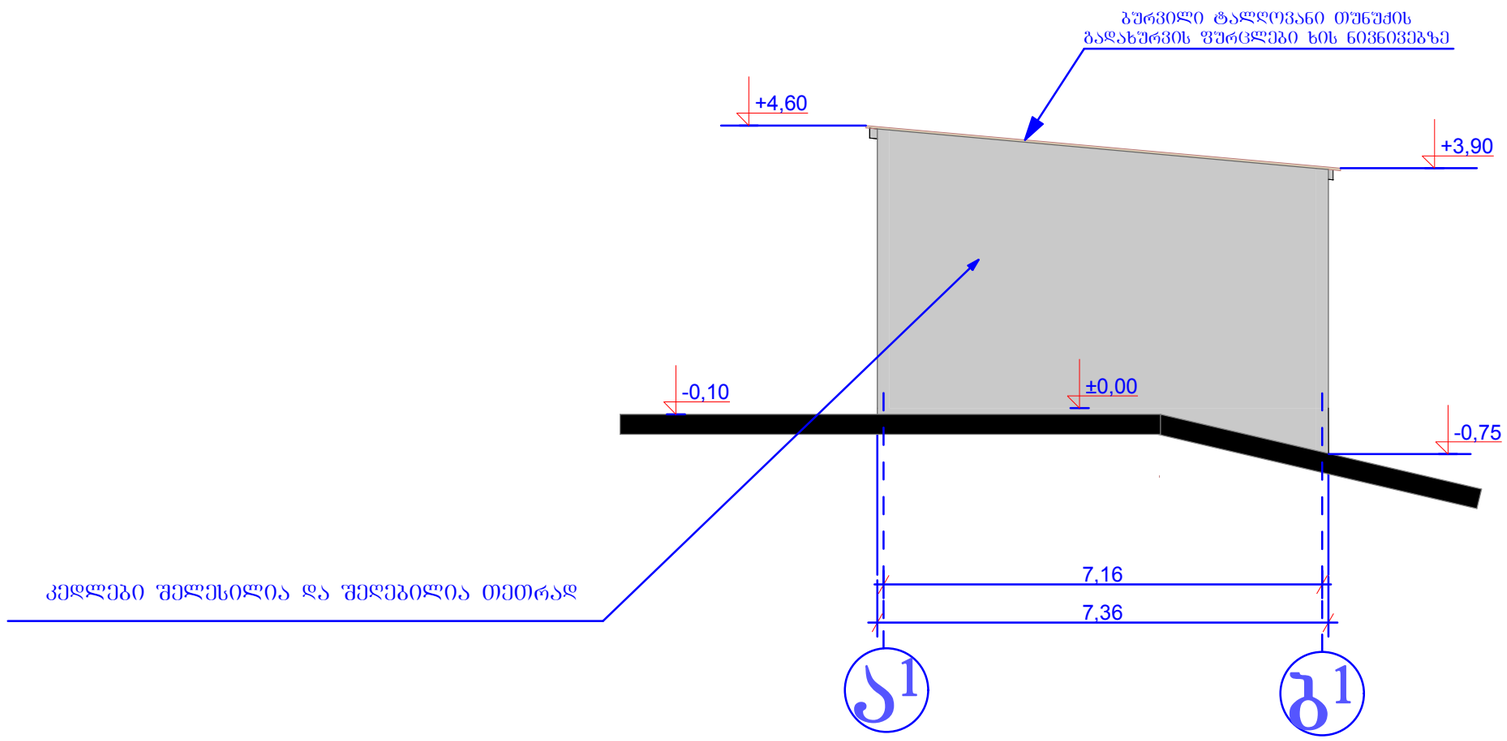


შენიშვნები

1.. ნიშნულები და ზომები მოცემულია მეტრებში

2. შენობის მიბმა საკადასტროს კუთხეების მიმართ იხილეთ გენგეგმაზე

დირექტორი		ბ. ჩიტაიშვილი	შ.პ.ს „სპექტრი ჯგუფი"	დამკვეთი	ბიორგი მალვენიშვილი
პრ.მთ.არქ.		ცოტაძე		საპროექტო ობიექტი	საწყობი, სამრეწველო დანიშნულების მაღაზია და საკაფასტრო გეგმით №31/1 შენობის მიშენება რეკონსტრუქცია ავტოტექმომსახურების მოსაწყობად
ავტორი		ცოტაძე		ობიექტის მისამართი	ქალაქი თბილისი, მ. ლაღიძის ქუჩა №7
				ნაწილი: არქიტექტურული	თარიღი- 06.05.2014
				არსებული ფასადი ა[1]-ბ[1] ღერძებს შორის	ლიტ. / შურც. / რაოდ. / მასშტ.
					ტ.მ / / / 1:100

საპროექტო ფასადი ა-ბ[1] ღერძებს შორის მ. 1:100

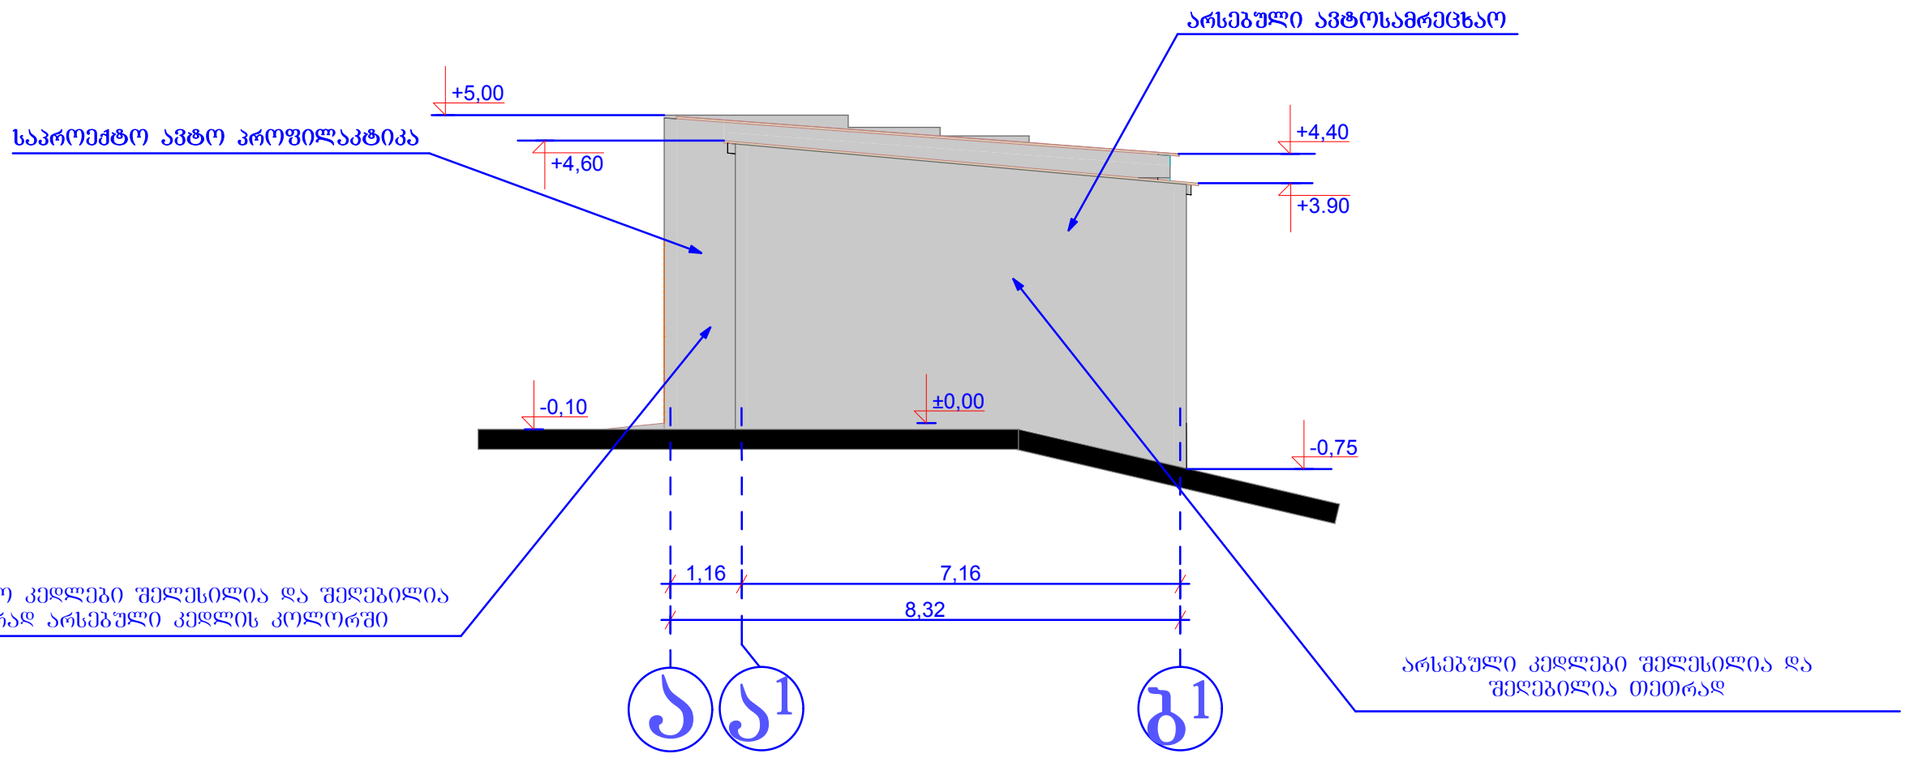


შენიშვნები

1.. ნიშნულები და ზომები მოცემულია მეტრებში

2. შენობის მიბმა საკადასტრო კუთხეების მიმართ იხილეთ გენგეგმაზე

დირექტორი		გ. ჩიტაიშვილი	შ.პ.ს „სპექტრი ჯგუფი"	დამკვეთი	გიორგი მალვენიშვილი
პრ.მთ.არქ.		ცოტაძე		საპროექტო ობიექტი	საწყობი, სამრეწველო დანიშნულების მაღაზია და საკაფასტრო გეგმით №31/1 შენობის მიშენება რეკონსტრუქცია ავტოტექმომსახურების მოსაწყობად
ავტორი		ცოტაძე		ობიექტის მისამართი	ქალაქი თბილისი, მ. ლაღიძის ქუჩა №7
				ნაწილი: არქიტექტურული	თარიღი- 06.12.2017
				საპროექტო ფასადი ა-ბ[1] ღერძებს შორის	ლიტ. / შურც. / რაოდ. / მასშტ.
					ტ.მ / / / 1:100

არსებული ფასადი 2^1-1^1 ღერძებს შორის მ. 1:100

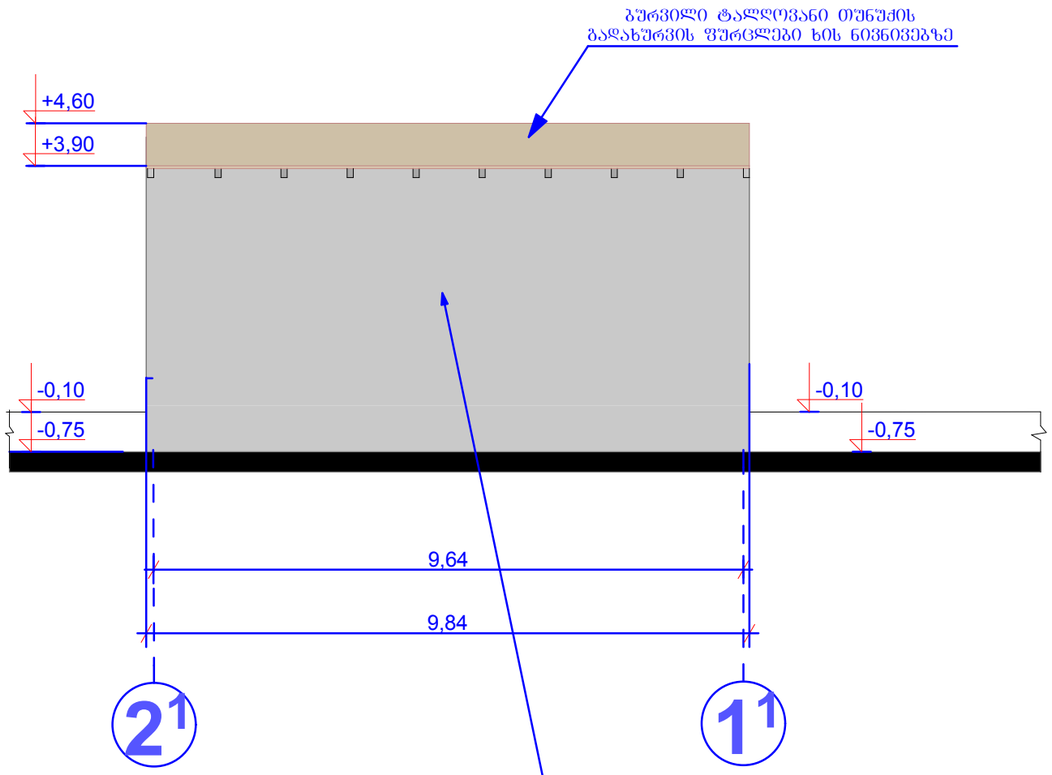


შენიშვნები

1.. ნიშნულები და ზომები მოცემულია მეტრებში

2. შენობის მიბმა საკადასტრო კუთხეების მიმართ იხილეთ გენგეგმაზე

დირექტორი		ბ. ჩიტაიშვილი	შ.პ.ს „სპანი ჯგუფი"	დამკვეთი	ბიორგი მალვენიშვილი
პრ.მთ.არქ.		ცოტაძე		საპროექტო ობიექტი	საწყობი, სამრეწველო დანიშნულების მაღაზია და საკადასტრო ბეგმით №31/1 შენობის მიშენება რეკონსტრუქცია ავტოტექმომსახურების მოსაწყობად
ავტორი		ცოტაძე		ობიექტის მისამართი	ქალაქი თბილისი, მ. ლაღიძის ქუჩა №7
				ნაწილი: არქიტექტურული	თარიღი- 06.05.2014
				არსებული ფასადი 2^1-1^1 ღერძებს შორის	ლიტ. ფურც. რაოდ. მასშტ. ტ.მ 1:100

საპროექტო ფასადი 2^1-1 ღერძებს შორის მ. 1:100

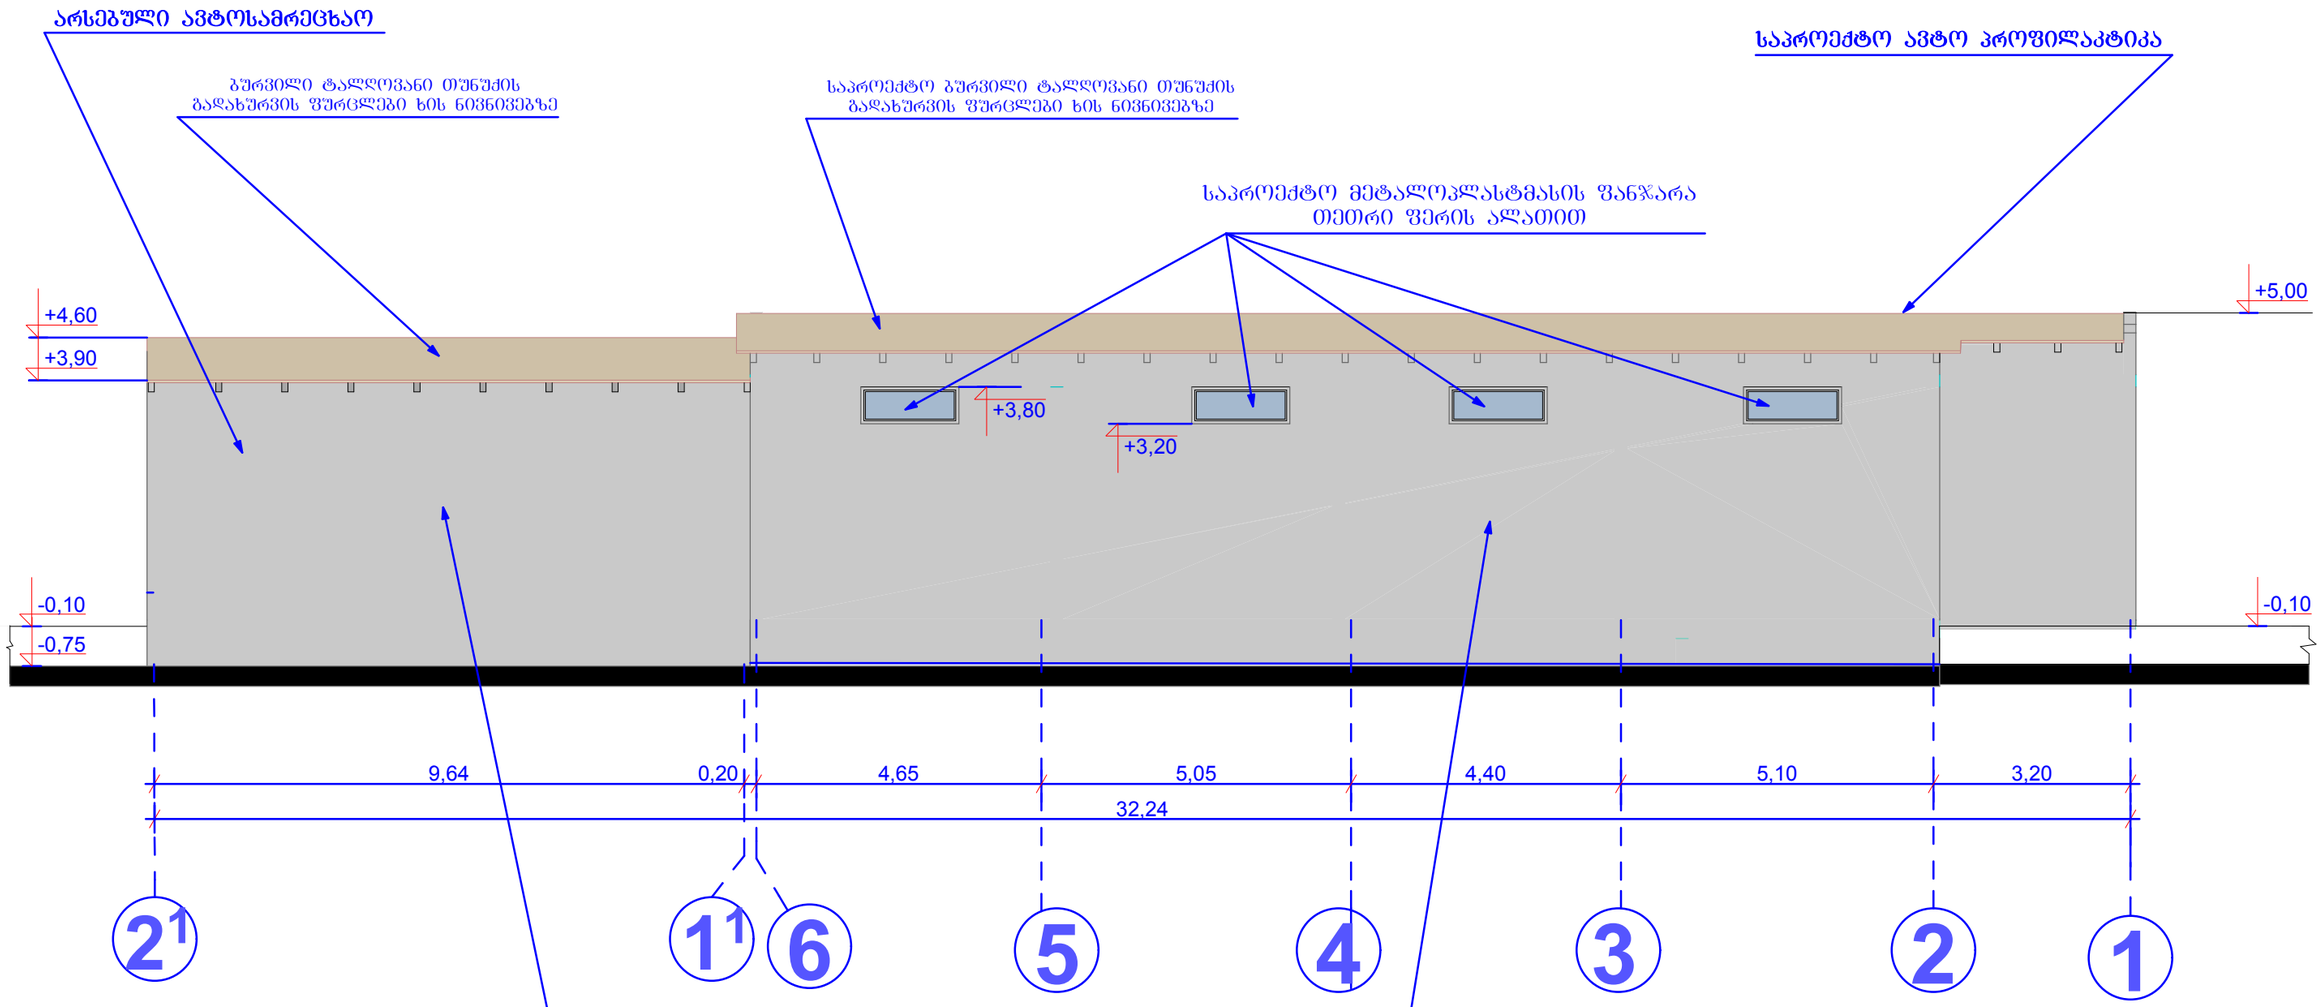


შენიშვნები

1.. ნიშნულები და ზომები მოცემულია მეტრებში

2. შენობის მიბმა საკადასტრო კუთხეების მიმართ იხილეთ გენგეგმაზე

დირექტორი		გ. ჩიტაიშვილი	შ.პ.ს „სპანი ჯგუფი"	დამკვეთი	ბიორგი მალვენიშვილი
პრ.მთ.არქ.		ცოტაძე		საპროექტო ობიექტი	საწყობი, სამრეწველო დანიშნულების მაღაზია და საკადასტრო გეგმით №31/1 შენობის მიშენება რეკონსტრუქცია ავტოტექმომსახურების მოსაწყობად
ავტორი		ცოტაძე		ობიექტის მისამართი	ქალაქი თბილისი, მ. ლაღიძის ქუჩა №7
				ნაწილი: არქიტექტურული	თარიღი- 06.12.2017
				საპროექტო ფასადი 2^1-1 ღერძებს შორის	ლიტ. / ფურც. / რაოდ. / მასშტ.
					ტ.მ / / / 1:100

არსებული ფასადი 1¹-2¹ ღერძებს შორის მ. 1:100

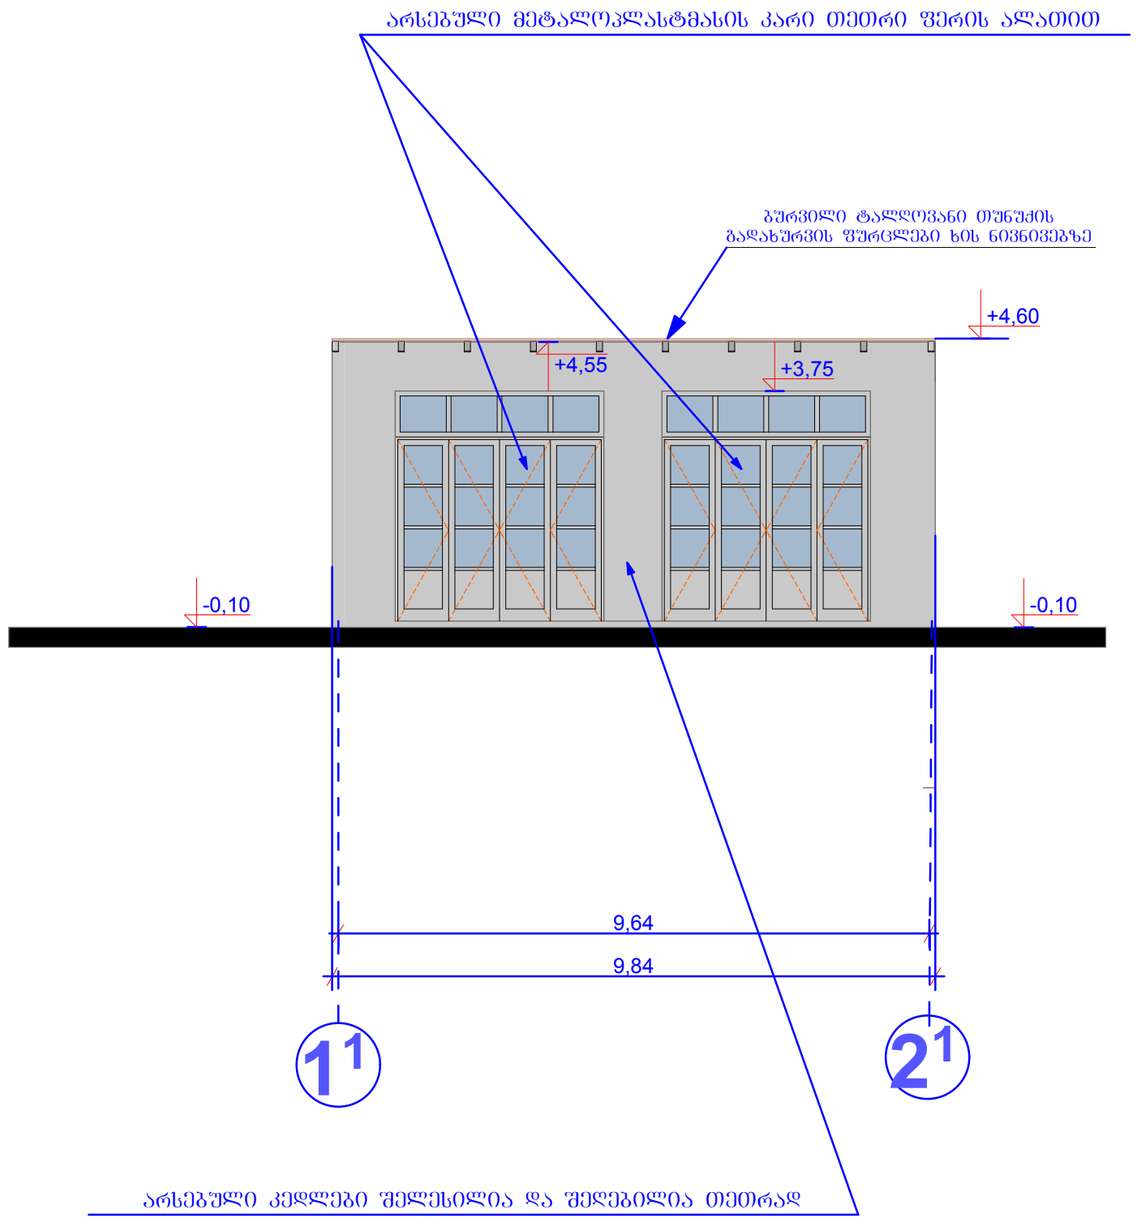


შენიშვნები

1.. ნიშნულები და ზომები მოცემულია მეტრებში

2. შენობის მიბმა საკადასტრო კუთხეების მიმართ იხილეთ გენგეგმაზე

დირექტორი		ბ. ჩიტაიშვილი	შპს „სვანი ჯგუფი"	დამკვეთი	ბიორგი მალვენიშვილი
პრ.მთ.არქ.		ცოტაძე		საპროექტო ობიექტი	საყოფი, სამრეწველო დანიშნულების მაღაზია და საკადასტრო ბეგმით №31/1 შენობის მიშენება რეკონსტრუქცია ავტოტექმომსახურების მოსაწყობად
ავტორი		ცოტაძე		ობიექტის მისამართი	ქალაქი თბილისი, მ. ლაღიძის ქუჩა №7
				ნაწილი: არქიტექტურული	თარიღი- 06.05.2014
				არსებული ფასადი 1¹-2¹ ღერძებს შორის	ლიტ. / ფურც. / რაოდ. / მასშტ.
					ტ.მ / 1:100

საპროექტო ფასადი 1-2¹ ღერძებს შორის მ. 1:100

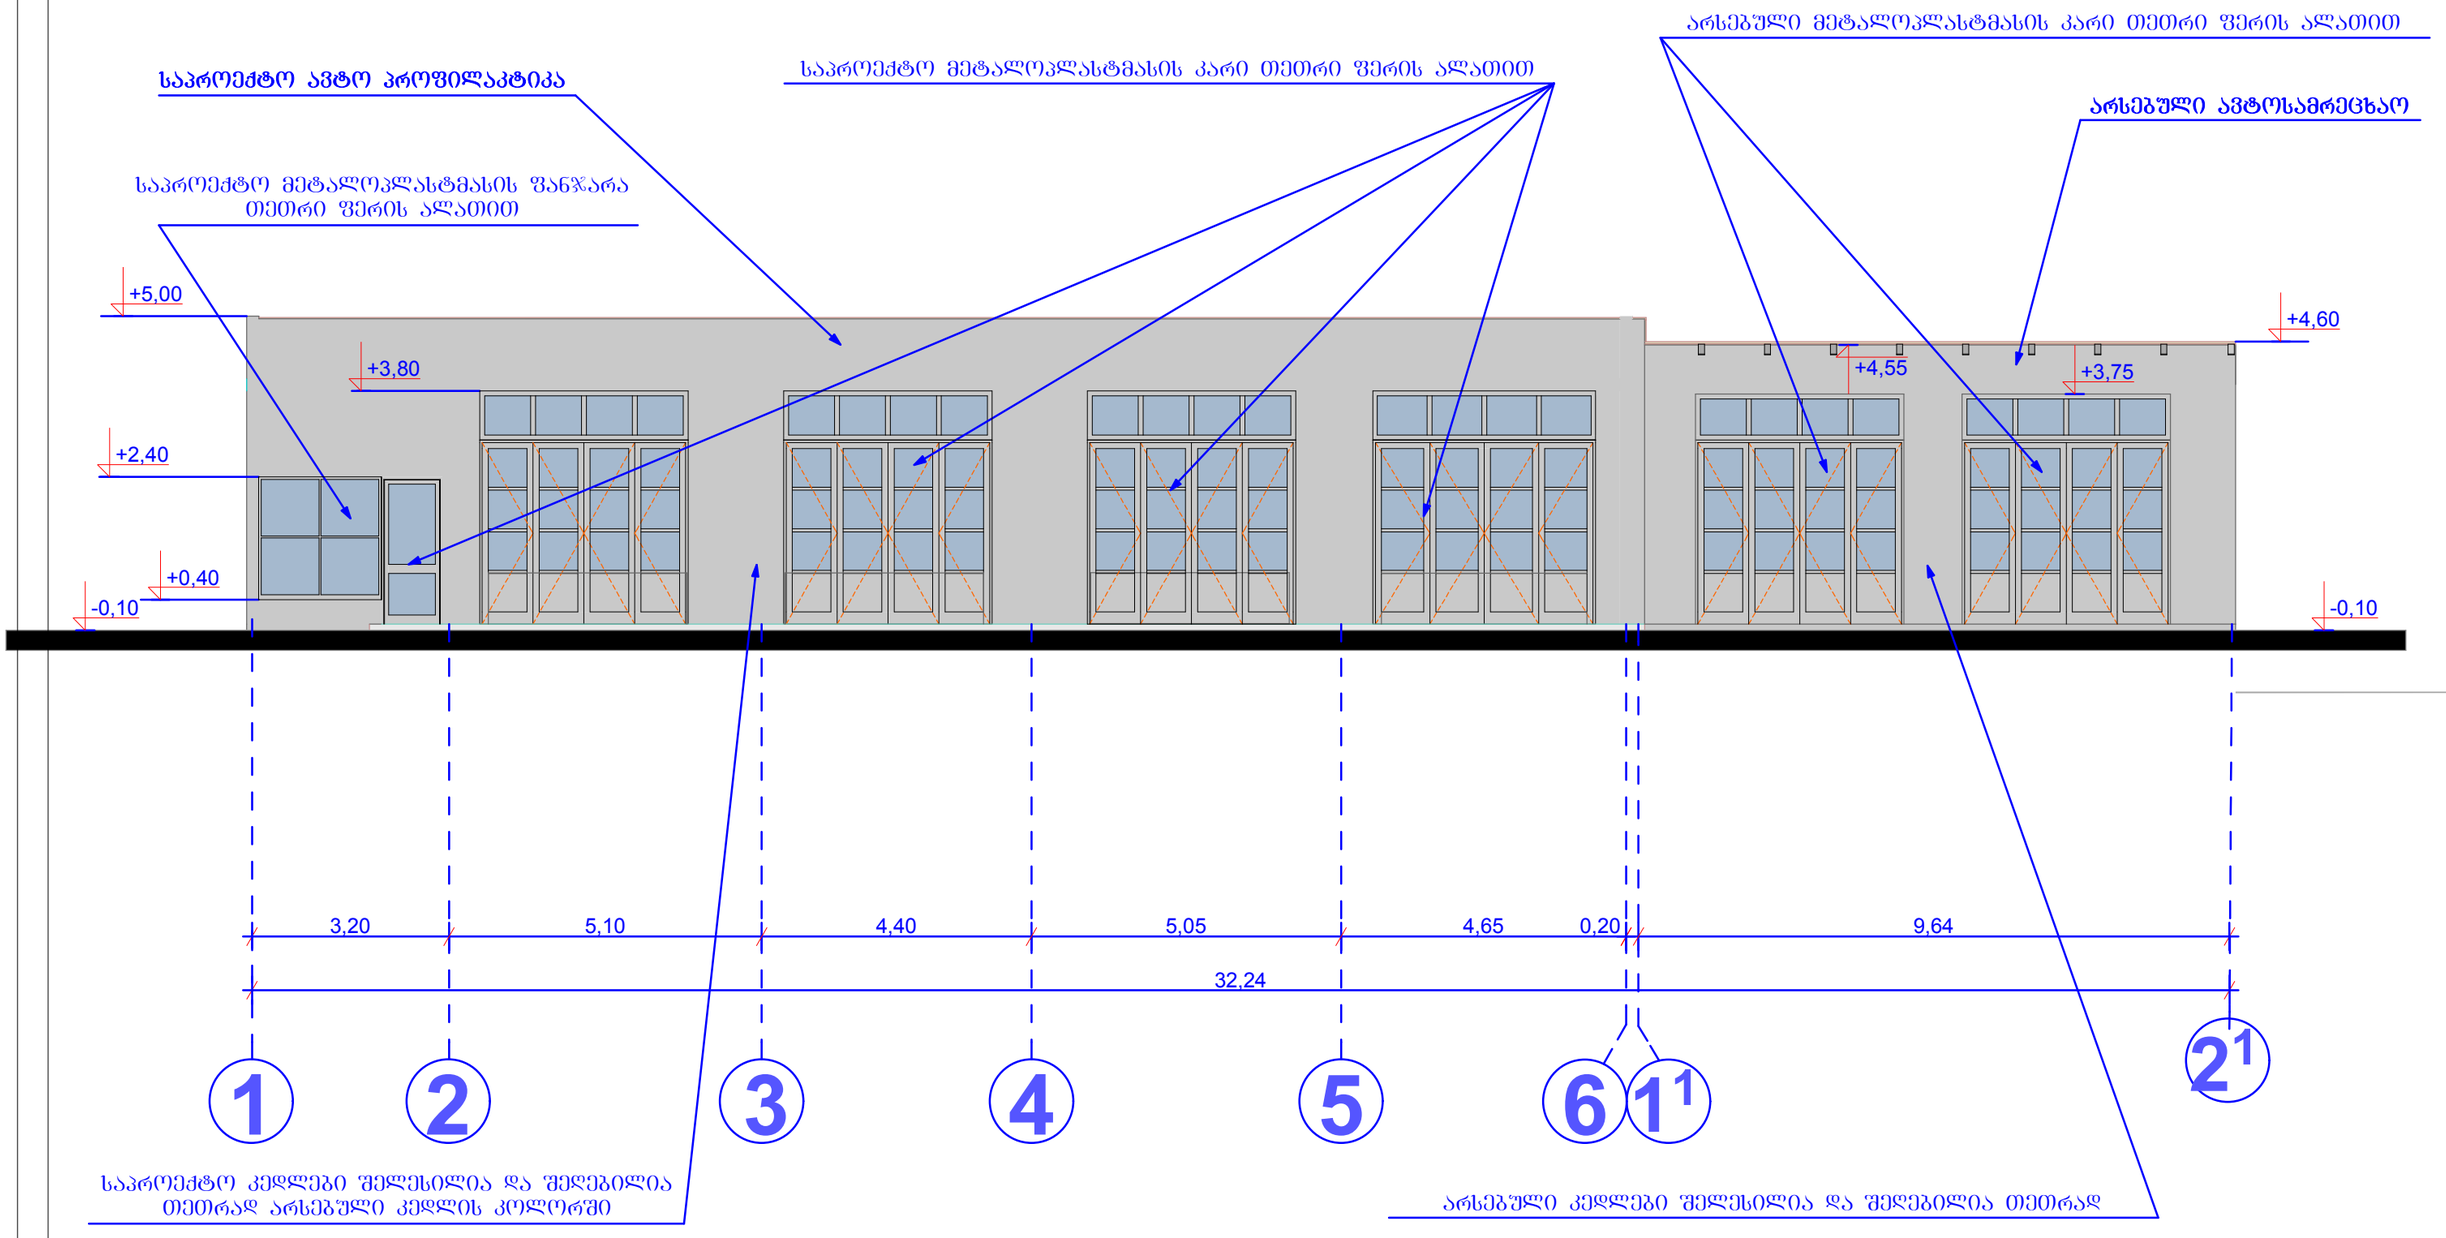


შენიშვნები

1.. ნიშნულები და ზომები მოცემულია მეტრებში

2. შენობის მიბმა საკადასტროს კუთხეების მიმართ იხილეთ გენგეგმაზე

დირექტორი		გ. ჩიტაიშვილი	შ.პ.ს „სპექტრ ჯორჯია"	დამკვეთი	ბიორგი მალვენიშვილი
პრ.მთ.არქ.		ცოტაძე		საპროექტო ობიექტი	საყუჩაი, სამრეწველო დანიშნულების მაღაზია და საკადასტრო გეგმით №31/1 შენობის მიშენება რეკონსტრუქცია ავტოტექმომსახურების მოსაყოლად
ავტორი		ცოტაძე		ობიექტის მისამართი	ქალაქი თბილისი, მ. ლაღიძის ქუჩა №7
				ნაწილი: არქიტექტურული	თარიღი- 06.12.2017
				საპროექტო ფასადი 1-2¹ ღერძებს შორის	ლიტ. / შურც. / რაოდ. / მასშტ.
					ტ.მ / / / 1:100

არსებული ფასადი ბ[1]-ა[1] ღერძებს შორის მ. 1:100

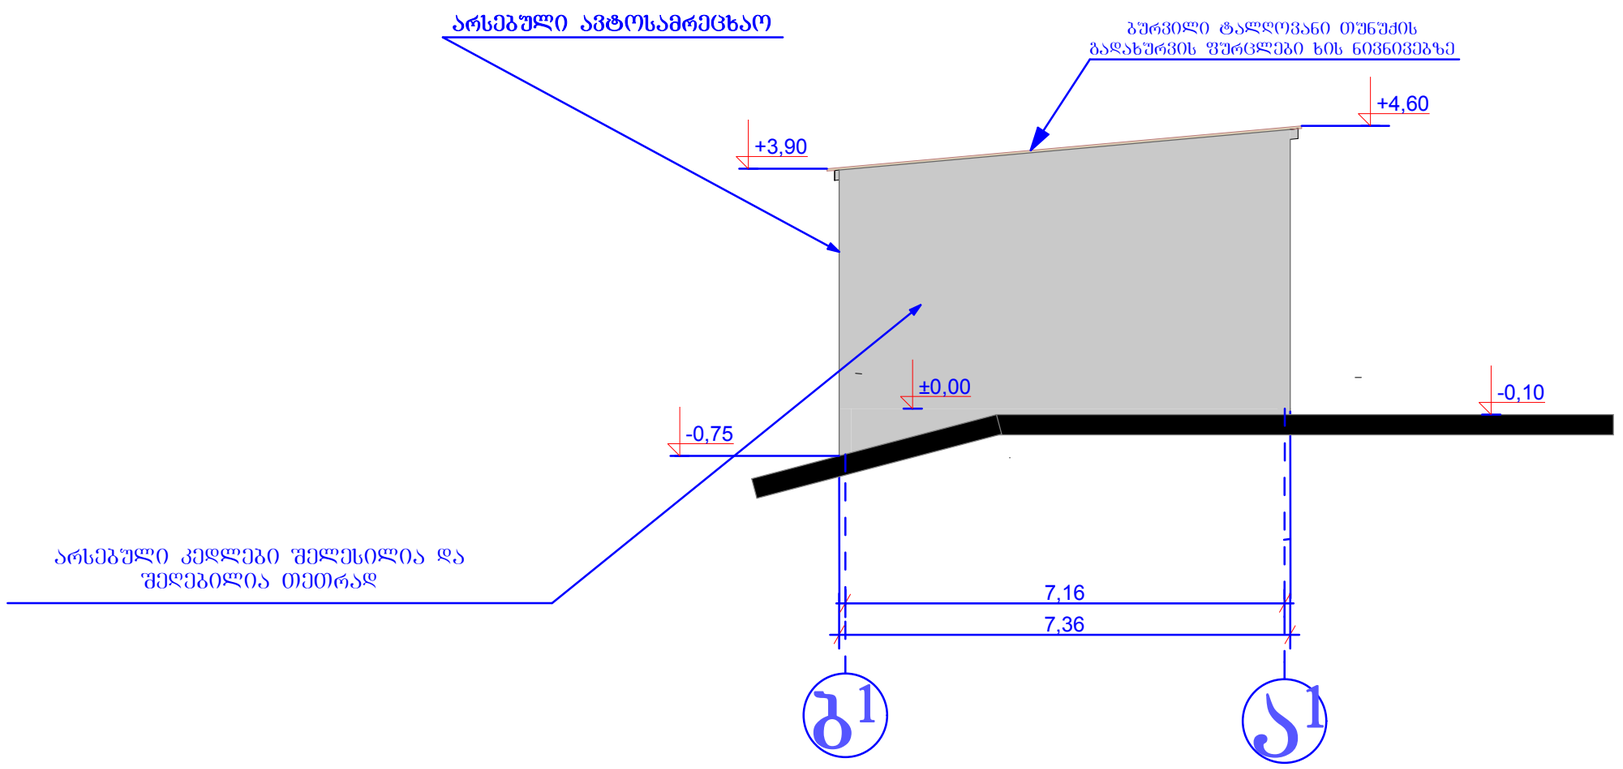


შენიშვნები

1.. ნიშნულები და ზომები მოცემულია მეტრებში

2. შენობის მიბმა საკადასტროს კუთხეების მიმართ იხილეთ გენგეგმაზე

დირექტორი		გ. ჩიტაიშვილი	შ.პ.ს „სპექტრი ჯგუფი"	დამკვეთი	გიორგი მალვენიშვილი
პრ.მთ.არქ.		ცოტაძე		საპროექტო ობიექტი	საწყობი, სამრეწველო დანიშნულების მაღაზია და საკადასტრო გეგმით №31/1 შენობის მიშენება რეკონსტრუქცია ავტომექმომსახურების მოსაწყობად
ავტორი		ცოტაძე		ობიექტის მისამართი	ქალაქი თბილისი, მ. ლაღიძის ქუჩა №7
				ნაწილი: არქიტექტურული	თარიღი- 06.05.2014
				საპროექტო ფასადი ბ[1]-ა[1] ღერძებს შორის	ლიტ. / ფურც. / რაოდ. / მასშტ.
					ტ.მ / / / 1:100

საპროექტო ფასადი ბ¹-ა ღერძებს შორის მ. 1:100

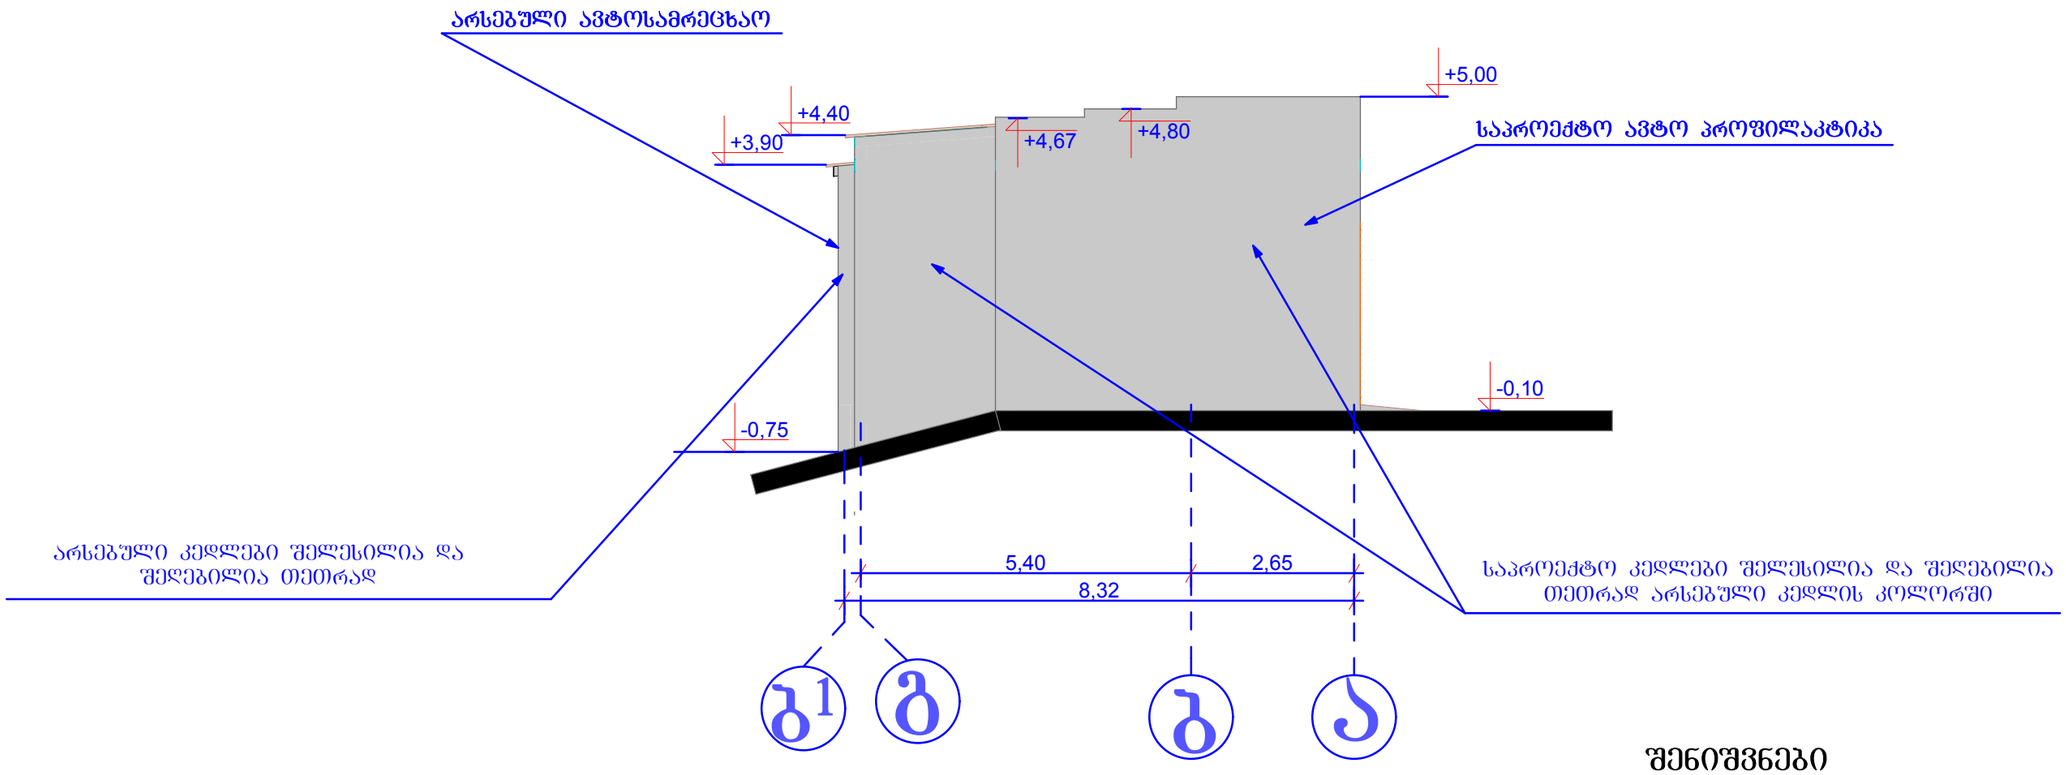

შენიშვნები

1.. ნიშნულები და ზომები მოცემულია მეტრებში

2. შენობის მიბმა საკადასტრო კუთხეების მიმართ იხილეთ გენგეგმაზე

დირექტორი		გ. ჩიტაიშვილი	შ.პ.ს „სპექტრი"	დამკვეთი	გიორგი მალვენიშვილი
პრ.მთ.არქ.		ცოტაძე		საპროექტო ობიექტი	საწყობი, სამრეწველო დანიშნულების მაღაზია და საკადასტრო გეგმით №31/1 შენობის მიშენება რეკონსტრუქცია ავტოტექმომსახურების მოსაწყობად
ავტორი		ცოტაძე		ობიექტის მისამართი	ქალაქი თბილისი, მ. ლაღიძის ქუჩა №7
				ნაწილი: არქიტექტურული	თარიღი- 06.12.2017
				საპროექტო ფასადი ბ¹-ა ღერძებს შორის	ლიტ. / შურც. / რაოდ. / მასშტ.
					ტ.მ / / / 1:100