
არსებული სართულის გეგმა მ. 1:100

მიწისქვეშა წყლის რეზერვუარი

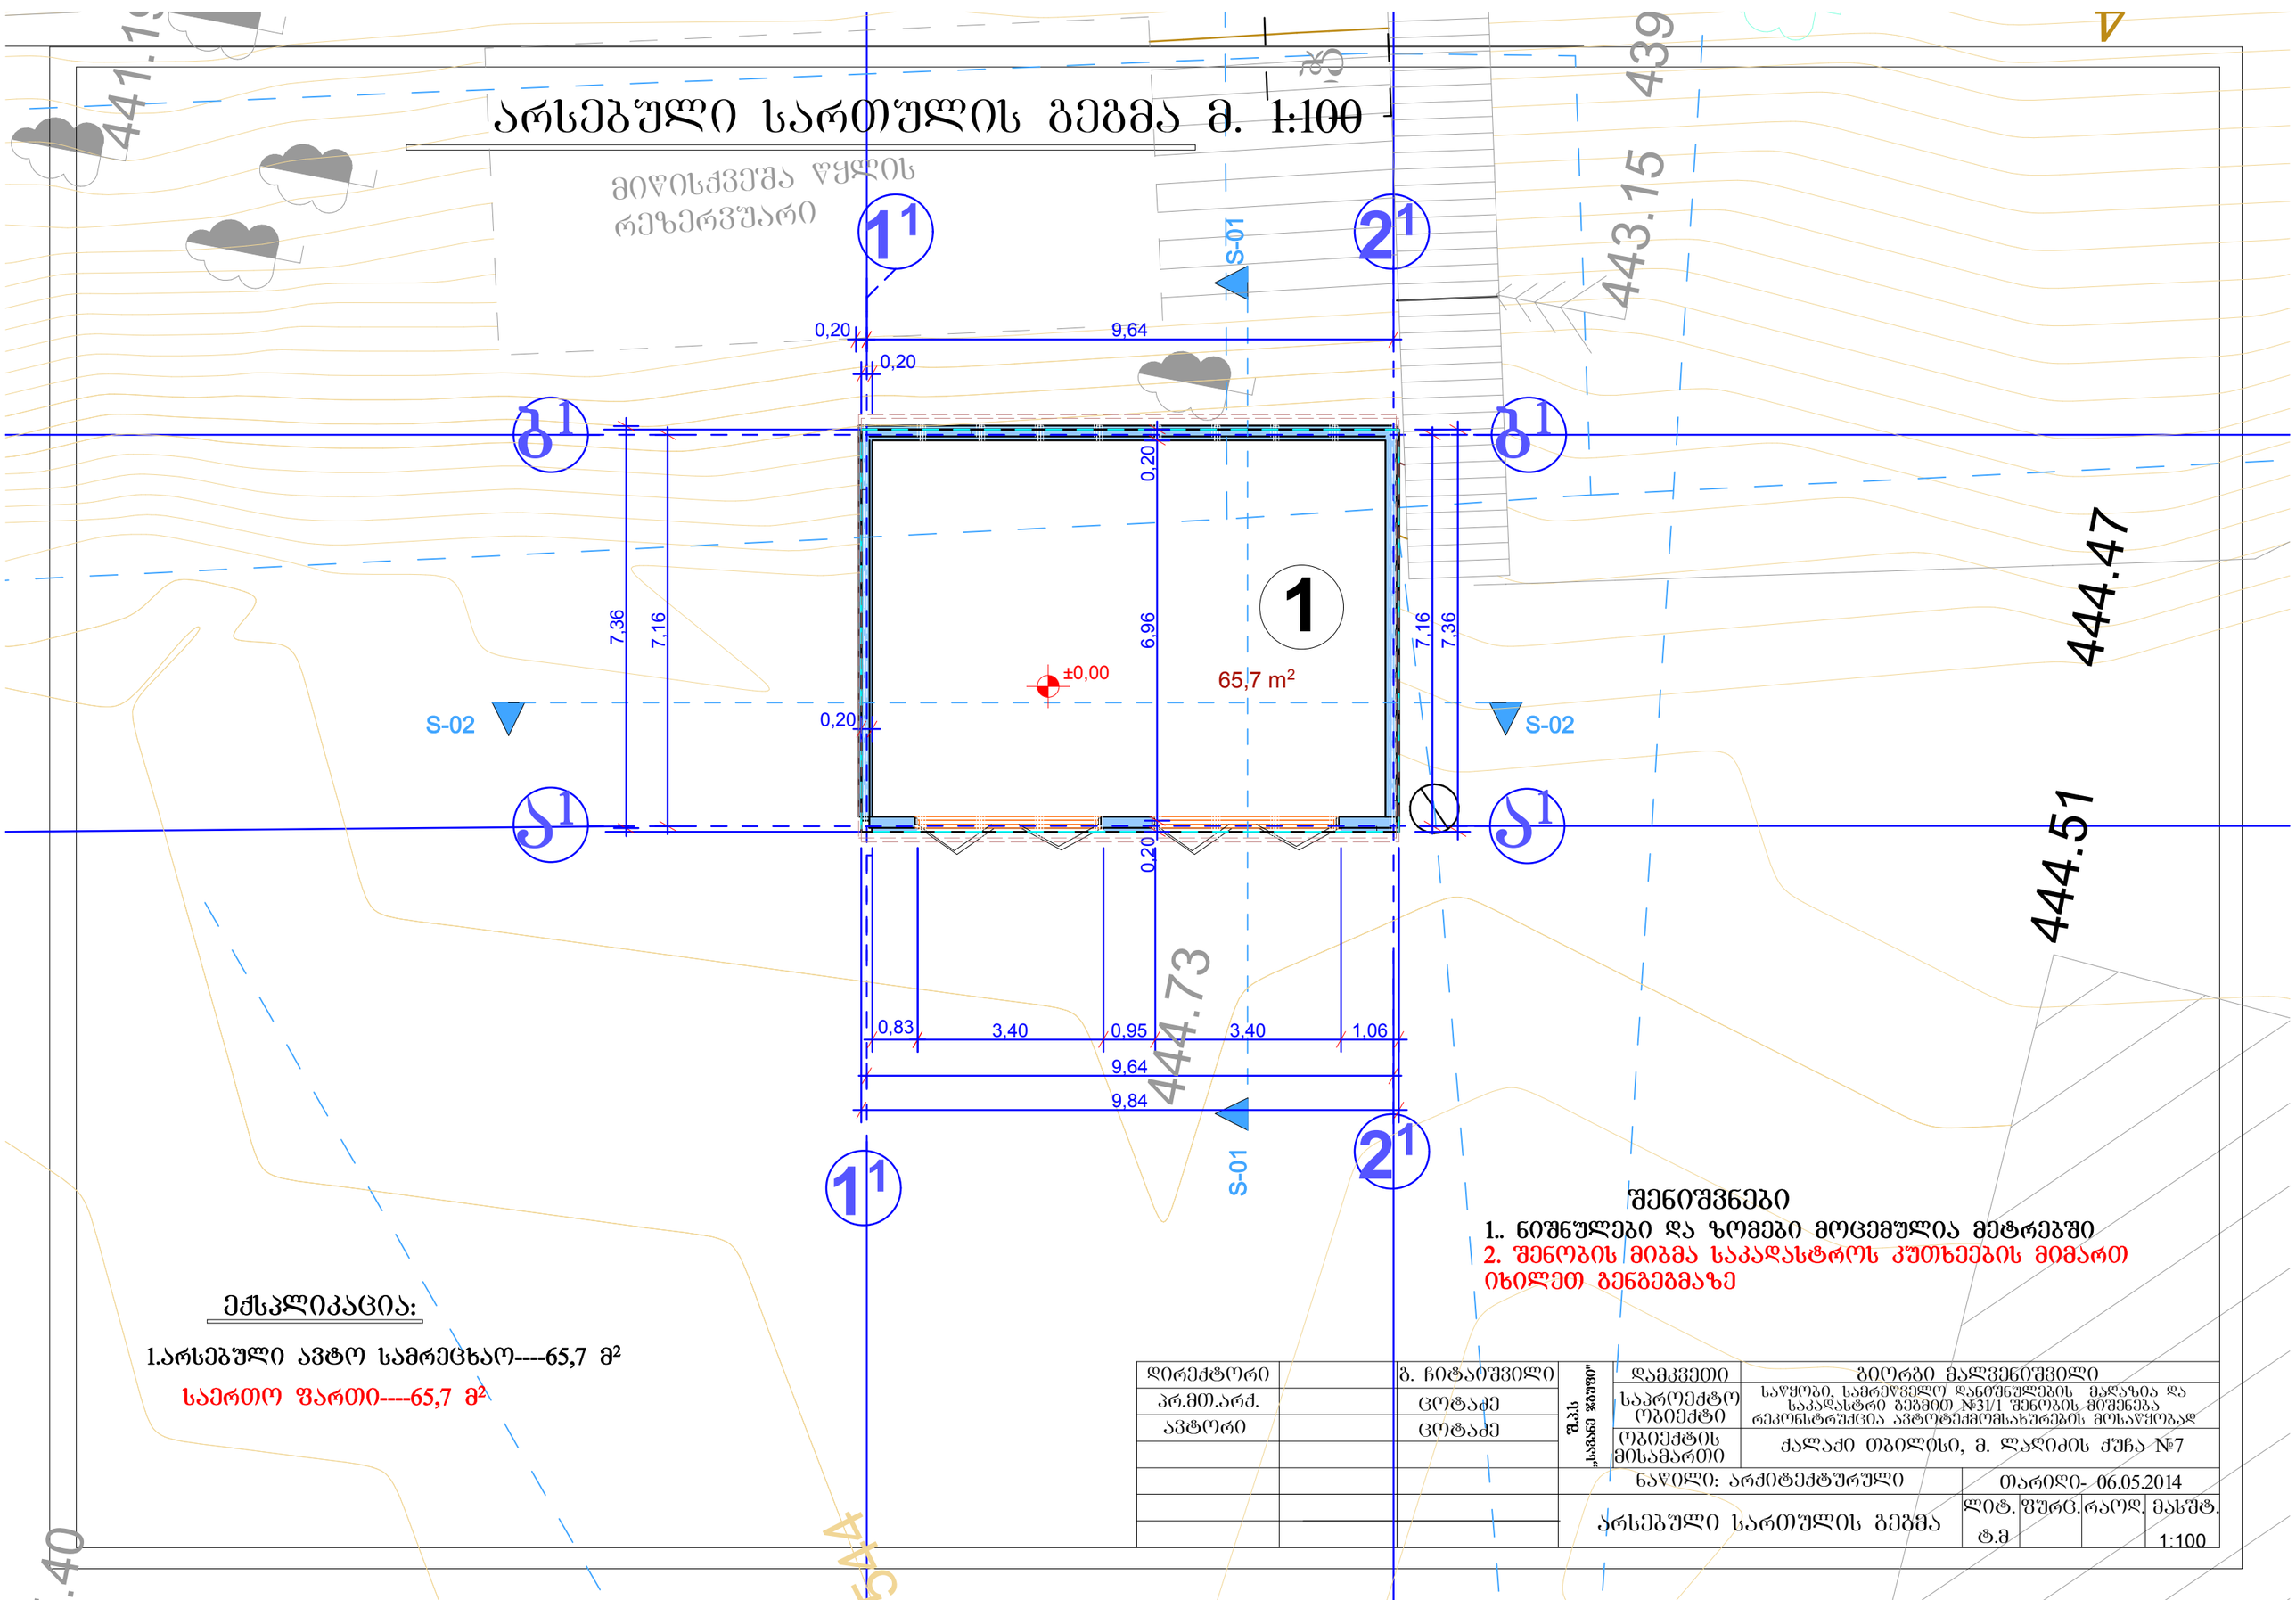

ექსპლიკაცია:

1.არსებული ავტო სამრეცხაო----65,7 მ²

საერთო ფართი----65,7 მ²

შენიშვნები

1.. ნიშნულები და ზომები მოცემულია მეტრებში

2. შენობის მიბმა საკადასტროს კუთხეების მიმართ იხილეთ გენგეგმაზე

დირექტორი		გ. ჩიტაიშვილი	შ.პ.ს „სპექტრი"	დამკვეთი	გიორგი მალვენიშვილი
პრ.მთ.არქ.		ცოტაძე		საპროექტო ობიექტი	საწყობი, სამრეწველო დანიშნულების მაღაზია და საკადასტრო გეგმით №31/1 შენობის მიშენება რეკონსტრუქცია ავტოტექმომსახურების მოსაწყობად
ავტორი		ცოტაძე		ობიექტის მისამართი	ქალაქი თბილისი, მ. ლაღიძის ქუჩა №7
				ნაწილი: არქიტექტურული	თარიღი- 06.05.2014
				არსებული სართულის გეგმა	ლიტ. ფურც. რაოდ. მასშტ. ტ.მ 1:100

35/1

საპროექტო სართულის გეგმა მ. 1:100

ქუჩა

საპროექტო შენობა

არსებული შენობა

მიწისქვეშა ყელის რეზერვუარი

S-01 S-02 S-03 S-04

1 2 3 4 5 6 1¹ 2¹

Ⴁ Ⴂ Ⴃ

22,60 | 3,20 | 5,10 | 4,40 | 5,05 | 4,65 | 0,20 | 9,64

0,20 | 1,40 | 1,60 | 3,20 | 1,60 | 2,60 | 1,60 | 3,80 | 1,60 | 1,80 | 0,20

19,20 | 19,40

2,30 | 3,00 | 0,90 | 0,20 | 0,85 | 1,20 | 0,80 | 0,30 | 2,40 | 1,70 | 1,30 | 0,90 | 4,40 | 1,15 | 0,20 | 0,81 | 0,20

5,40 | 8,25 | 4,95 | 2,65 | 5,30 | 7,85 | 6,96 | 7,16 | 7,36 | 1,16 | 0,20

0,20 | 3,00 | 0,20

2 — 150,7 m² — ±0,00

1 — 65,7 m² — ±0,00

3 — 16,7 m²

0,20 | 2,00 | 1,00 | 0,60 | 3,40 | 1,55 | 3,40 | 1,55 | 3,40 | 1,25 | 3,65 | 0,80 | 0,83 | 3,40 | 0,95 | 3,40 | 1,06

3,20 | 5,10 | 4,40 | 5,05 | 4,65 | 0,20 | 9,64

22,80

444.73

პირობითი აღნიშვნები

არსებული კედლები

საპროექტო კედლები

ექსპლიკაცია:

1.არსებული ავტო სამრეცხაო----65,7 მ²
2. საპროექტო ავტო პროფილაქტიკა---150,7 მ²
3. ადმინისტრატორის ოთახი----16,7 მ²

საერთო ფართი----233,1 მ²

შენიშვნები

1.. ნიშნულები და ზომები მოცემულია მეტრებში
2. შენობის მიბმა საკადასტრო კუთხეების მიმართ იხილეთ გენგეგმაზე

დირექტორი		გ. ჩიტაიშვილი	შ.პ.ს „სპექტრი ჯგუფი"	დამკვეთი	გიორგი მალვენიშვილი
პრ.მთ.არქ.		ცოტაძე		საპროექტო ობიექტი	საწყობი, სამრეწველო დანიშნულების მაღაზია და საკადასტრო გეგმით №31/1 შენობის მიშენება რეკონსტრუქცია ავტოტექმოსახურების მოსაწყობად
ავტორი		ცოტაძე		ობიექტის მისამართი	ქალაქი თბილისი, მ. ლაღიძის ქუჩა №7
				ნაწილი: არქიტექტურული	
				საპროექტო სართულის გეგმა	ლიტ. ფურც. რაოდ. მასშტ. ტ.მ 1:100

არსებული სახურავის ბეჭდვა გეგმა მ. 1:100

მიწისქვეშა წყლის რეზერვუარი

1¹ 2¹ 3¹

S-01

9,64

7,16

S-02

444.73

443.15

444.47

444.51

ШЕНИШВНЕБИ

1.. ნიშნულები და ზომები მოცემულია მეტრებში

2. შენობის მიბმა საკადასტრო კუთხეების მიმართ იხილეთ გენგეგმაზე

დირექტორი		ბ. ჩიტაიშვილი	შ.პ.ს „სპმნი ჯეოფი"	დამკვეთი	ბიორგი მალვენიშვილი
პრ.მთ.არქ.		ცოტაძე		საპროექტო ობიექტი	საწყობი, სამრეწველო დანიშნულების მაღაზია და საკადასტრო გეგმით №31/1 შენობის მიშენება რეკონსტრუქცია ავტოტექმომსახურების მოსაწყობად
ავტორი		ცოტაძე		ობიექტის მისამართი	ქალაქი თბილისი, მ. ლაღიძის ქუჩა №7
				ნაწილი: არქიტექტურული	თარიღი- 06.05.2014
				არსებული სახურავის გეგმა	ლიტ. ფურც. რაოდ. მასშტ. ტ.მ 1:100

საპროექტო სახურავის გეგმა გეგმა მ. 1:100

მიწისქვეშა წყლის რეზერვუარი

S-03 S-4 S-01 S-02

1 2 3 4 5 6 1¹ 2¹

3,20 5,10 4,40 5,05 4,65 9,64

Ⴁ Ⴁ¹

5,40 2,65 7,15 1,16

S-02

Ⴂ Ⴂ¹

3,20 5,10 4,40 5,05 4,65 0,20 9,64

444.73

S-01

S-03 S-4

შენიშვნები

1.. ნიშნულები და ზომები მოცემულია მეტრებში

2. შენობის მიბმა საკადასტრო კუთხეების მიმართ იხილეთ გენგეგმაზე

დირექტორი		გ. ჩიტაიშვილი	შპს „სპექტრი ჯორჯია"	დამკვეთი	გიორგი მალვენიშვილი
პრ.მთ.არქ.		ცოტაძე		საპროექტო ობიექტი	საწყობი, სამრეწველო დანიშნულების მაღაზია და საკადასტრო გეგმით №31/1 შენობის მიშენება რეკონსტრუქცია ავტოტექმომსახურების მოსაწყობად
ავტორი		ცოტაძე		ობიექტის მისამართი	ქალაქი თბილისი, მ. ლალიძის ქუჩა №7
				ნაწილი: არქიტექტურული	თარიღი- 06.05.2014
				საპროექტო სახურავის გეგმა	ლიტ. / შურც. / რაოდ. / მასშტ.
					ტ.მ / / / 1:100