
# მ შ ე ნ ე ბ ლ ო ბ ი ს  დ ღ ი უ რ ი  გ რ ა ფ ი კ ი

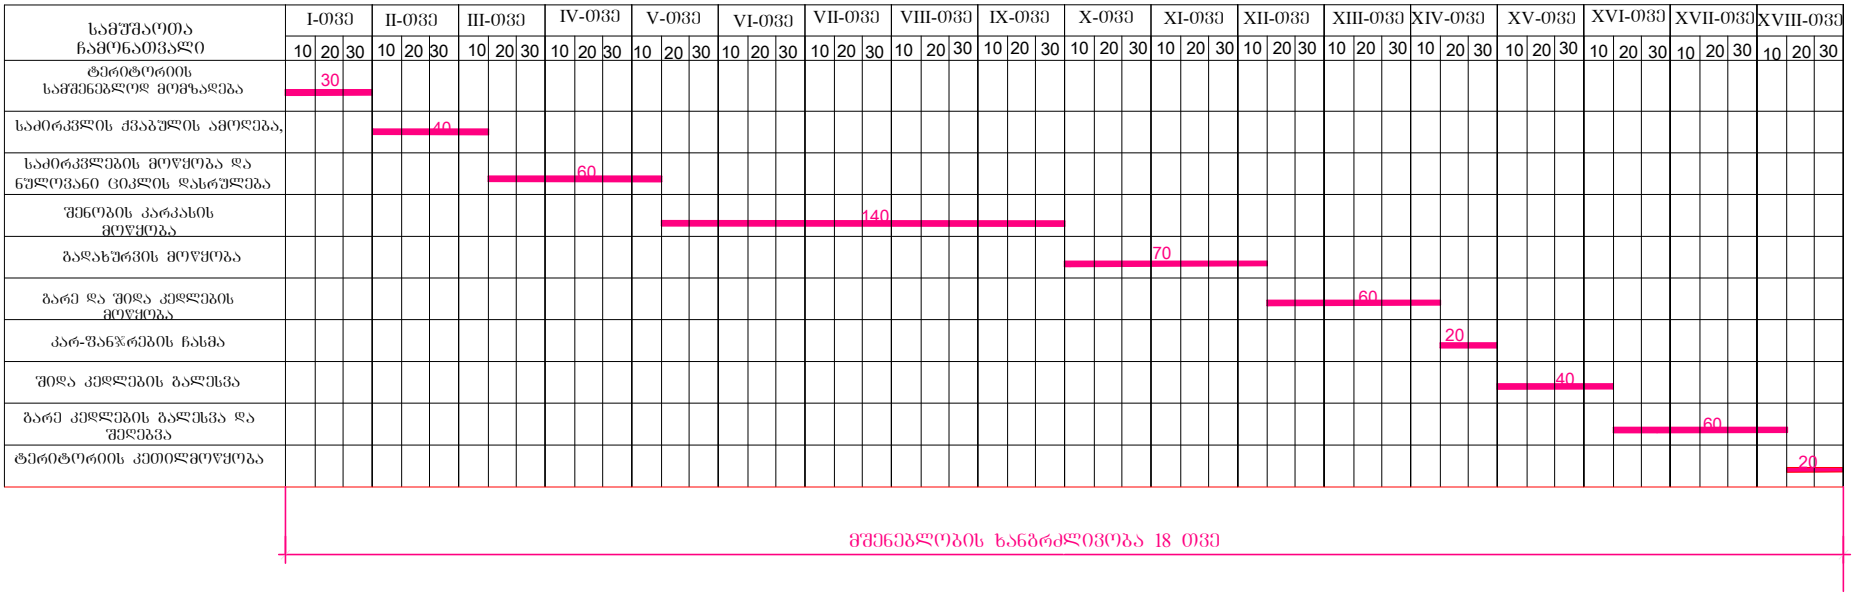


**განმარტებითი ბარათი**

1. მშენებლობის ორგანიზაციის პროექტი დამუშავებულია სამშენებლო ნორმებისა და წესების 3.01.01.-85 -ის თანახმად და საქ. სსრ სახმშენის 1986 წლის 11 დეკემბრის დადგენილების შესაბამისად შემოკლებულ ვარიანტში.
2. საპროექტო ობიექტი ინდივიდუალური საკადასტრო ბეგმით 31/1 შენობაზე მიშენება
3. საპროექტო ობიექტის ხანგრძლივობა განისაზღვრება სამშენებლო ნორმებისა და წესების 1.04.03-85 ბვ1.479 პ-3-ის თანახმად. T=15 თვე საღაც 0,5 თვე მოსამზადებელი პერიოდის ხანგრძლივობაა. სეისმური კოეფიციენტის მიხედვით T=15X1,15=18 თვე.
4. მოსამზადებელ პერიოდში უნდა განხორციელდეს სამშენებლო მოედნის უზრუნველყოფა წყლით და ენერგიით არსებულ ქსელებიდან.
5. ბრუნტის დამუშავების დროს დამუშავებული მოცულობა უნდა იძნას გათანილი მთლიანად და შემოტანილი უკუ ჩაქრისათვის.
6. სამშენებლო სამუშაოებისათვის მშენებლობის ორგანიზაციის პროექტით გათვალისწინებულია საწვეველა და ბეტონის ტუმბო.
7. მშენებლობის ორგანიზაციის პროექტში მომუშავეთა შრომის უსაფრთხოების და სანიტარულ ჰიგიენური მომსახურების საკითხებზე მთავარ წყაროდ წარმოდგენილია სამშენებლო ნორმების და წესების III-4-80 უსაფრთხოების ტექნიკა მშენებლობაში.

| | | | | | |
|---|---|---|---|---|---|
| დირექტორი | | ბ. ჩიტაიშვილი | შპს „სავანე ჯგუფი" | დამკვეთი | ბიორგი მალვენიშვილი |
| პრ.მთ.არქ. | | ცოტაძე | | საპროექტო ობიექტი | საწყობი, სამრეწველო დანიშნულების მაღაზია და საკადასტრო ბეგმით №31/1 შენობის მიშენება რეკონსტრუქცია ავტოტექმომსახურების მოსაწყობად |
| ავტორი | | ცოტაძე | | ობიექტის მისამართი | ქალაქი თბილისი, მ. ლაღიძის ქუჩა №7 |
| | | | | ნაწილი: არქიტექტურული | თარიღი- 06.12.2017 |
| | | | | მშენებლობის დღიური გრაფიკი | ლიტ. ფურც. რაოდ. მასშტ. |
| | | | | | ტ.მ 1:100 |