
–საპროექტო ტერიტორია მიეკუთვნება საცხოვრებელ ზონა-6 (სზ-6)
მაქსიმალურად დასაშვები სიმაღლე: განისაზღვრება საზოგადოებრივი საზღვრების მხრიდან ,
ფორმულით *H=L/Y*, სადაც;
- H - შენობის ფასადის საანგარიშო სიმაღლე;
- L წარმოადგენს:
სამშენებლო მიწის ნაკვეთის საზოგადოებრივი საზღვრის (ქუჩის) მხარეს მდებარე შენობის საანგარიშო ზედაპირის გრუნტის ზედაპირთან შეხების ხაზიდან ქუჩის სიგანის ნახევრის წარმოსახვითი ვერტიკალური სიბრტყის მიმართ პერპენდიკულარულ მანძილს
Y= წარმოადგენს კოეფიციენტს, რომლის მნიშვნელობაა 0,4
ნახაზებზე მოცემული მაქსიმალური სიმაღლის განმსაზღვრელი სხივი **a**-1

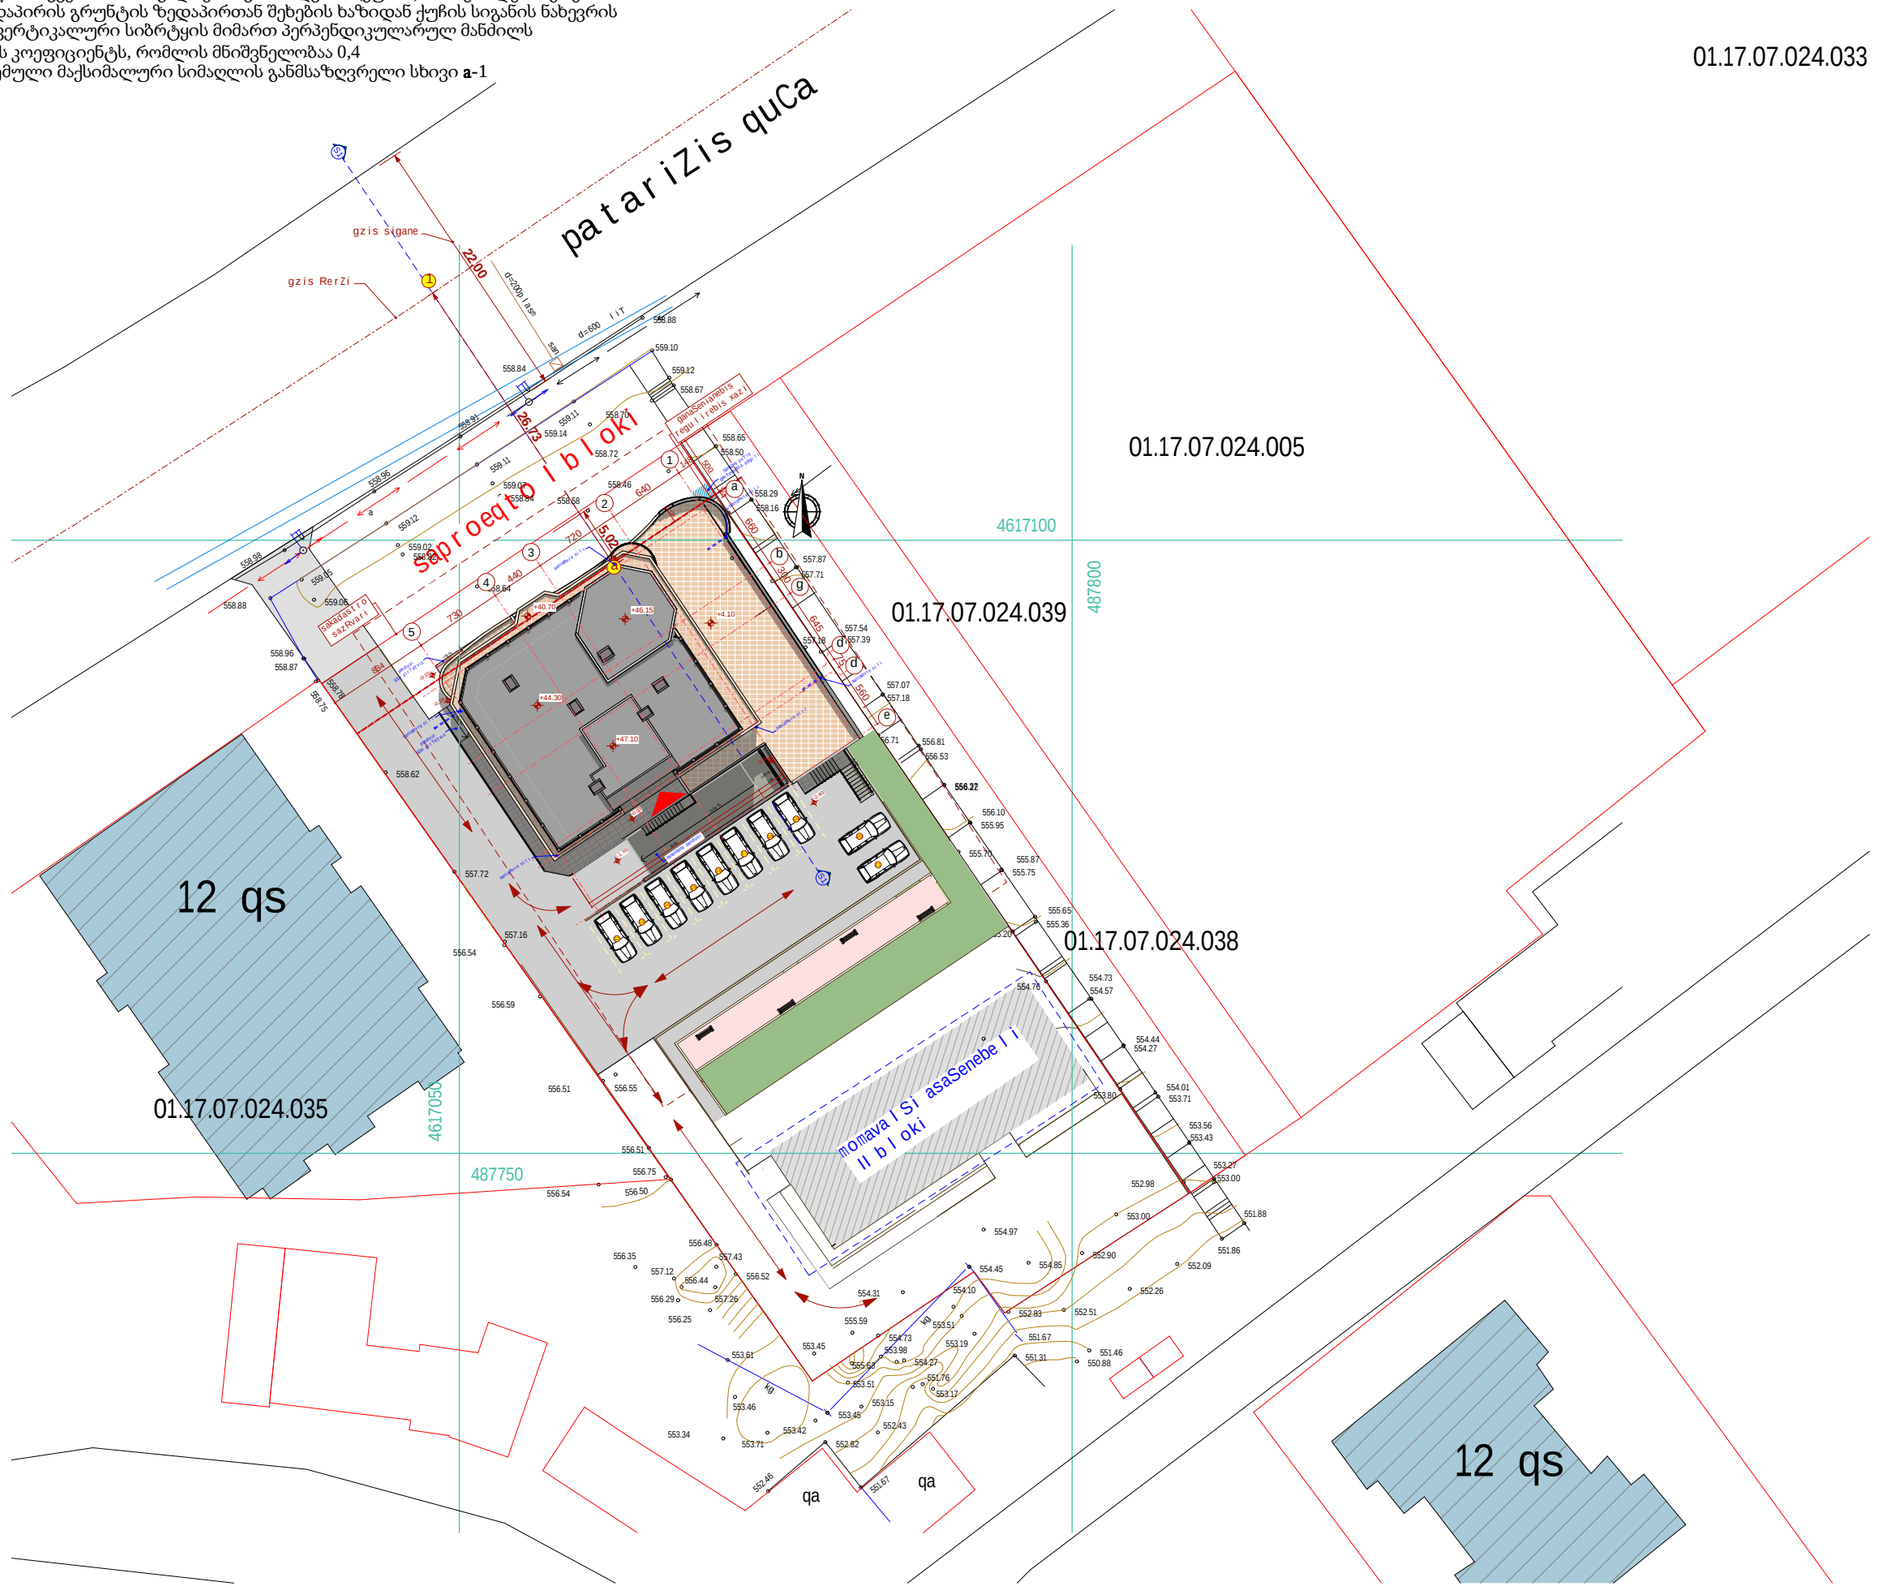

formati A3	dakveTa #	A
eqsplikacia		
pirobiTi aRniSvnebi		

SeniSvna:


1. naxazze saproeqto Senobis noli Seesabaneba absolutur niSnuls 559.26
2. naxaazze zonebi mocemuli ia santimetrebSi.
3. naxazis yvela cvlileba mSeneblobis procesSi SeTanxmebuli unda iyos proeqtis avtorTan.

damkveTi	Sps "gasgo inTerneiSenal hoTels end Tauers"	
proeqtis dasaxeleba	q.Tbilisi, dasaxleba vazisubnis mikro/raioni IV,-Si pataraZis quCis mimdebared mravalfunqciuri kompleqsis I - blokis proeqti.	
Tanamdeboba	gvari	xelmowera
direqtori	T. macaberiZe	
arqiteqtori	d. iavriani	
arqiteqtori		
konstruqtori	t. zakutaSvili	
daamuSava	d. iavriani	
Seamowma	T. macaberiZe	

S.p.s. "alfa projeqt jorjia"

q. Tbilisi, ColoyaSvilis quCa korp #3, bina # 23-24

stadia	naxazis dasaxeleba		
muSa proeqti	სიმაღლის განსაზღვრის პროექტი გენგეგმა		
TariRi	furc. #	furc. raod.	masStabi
2017 w.			

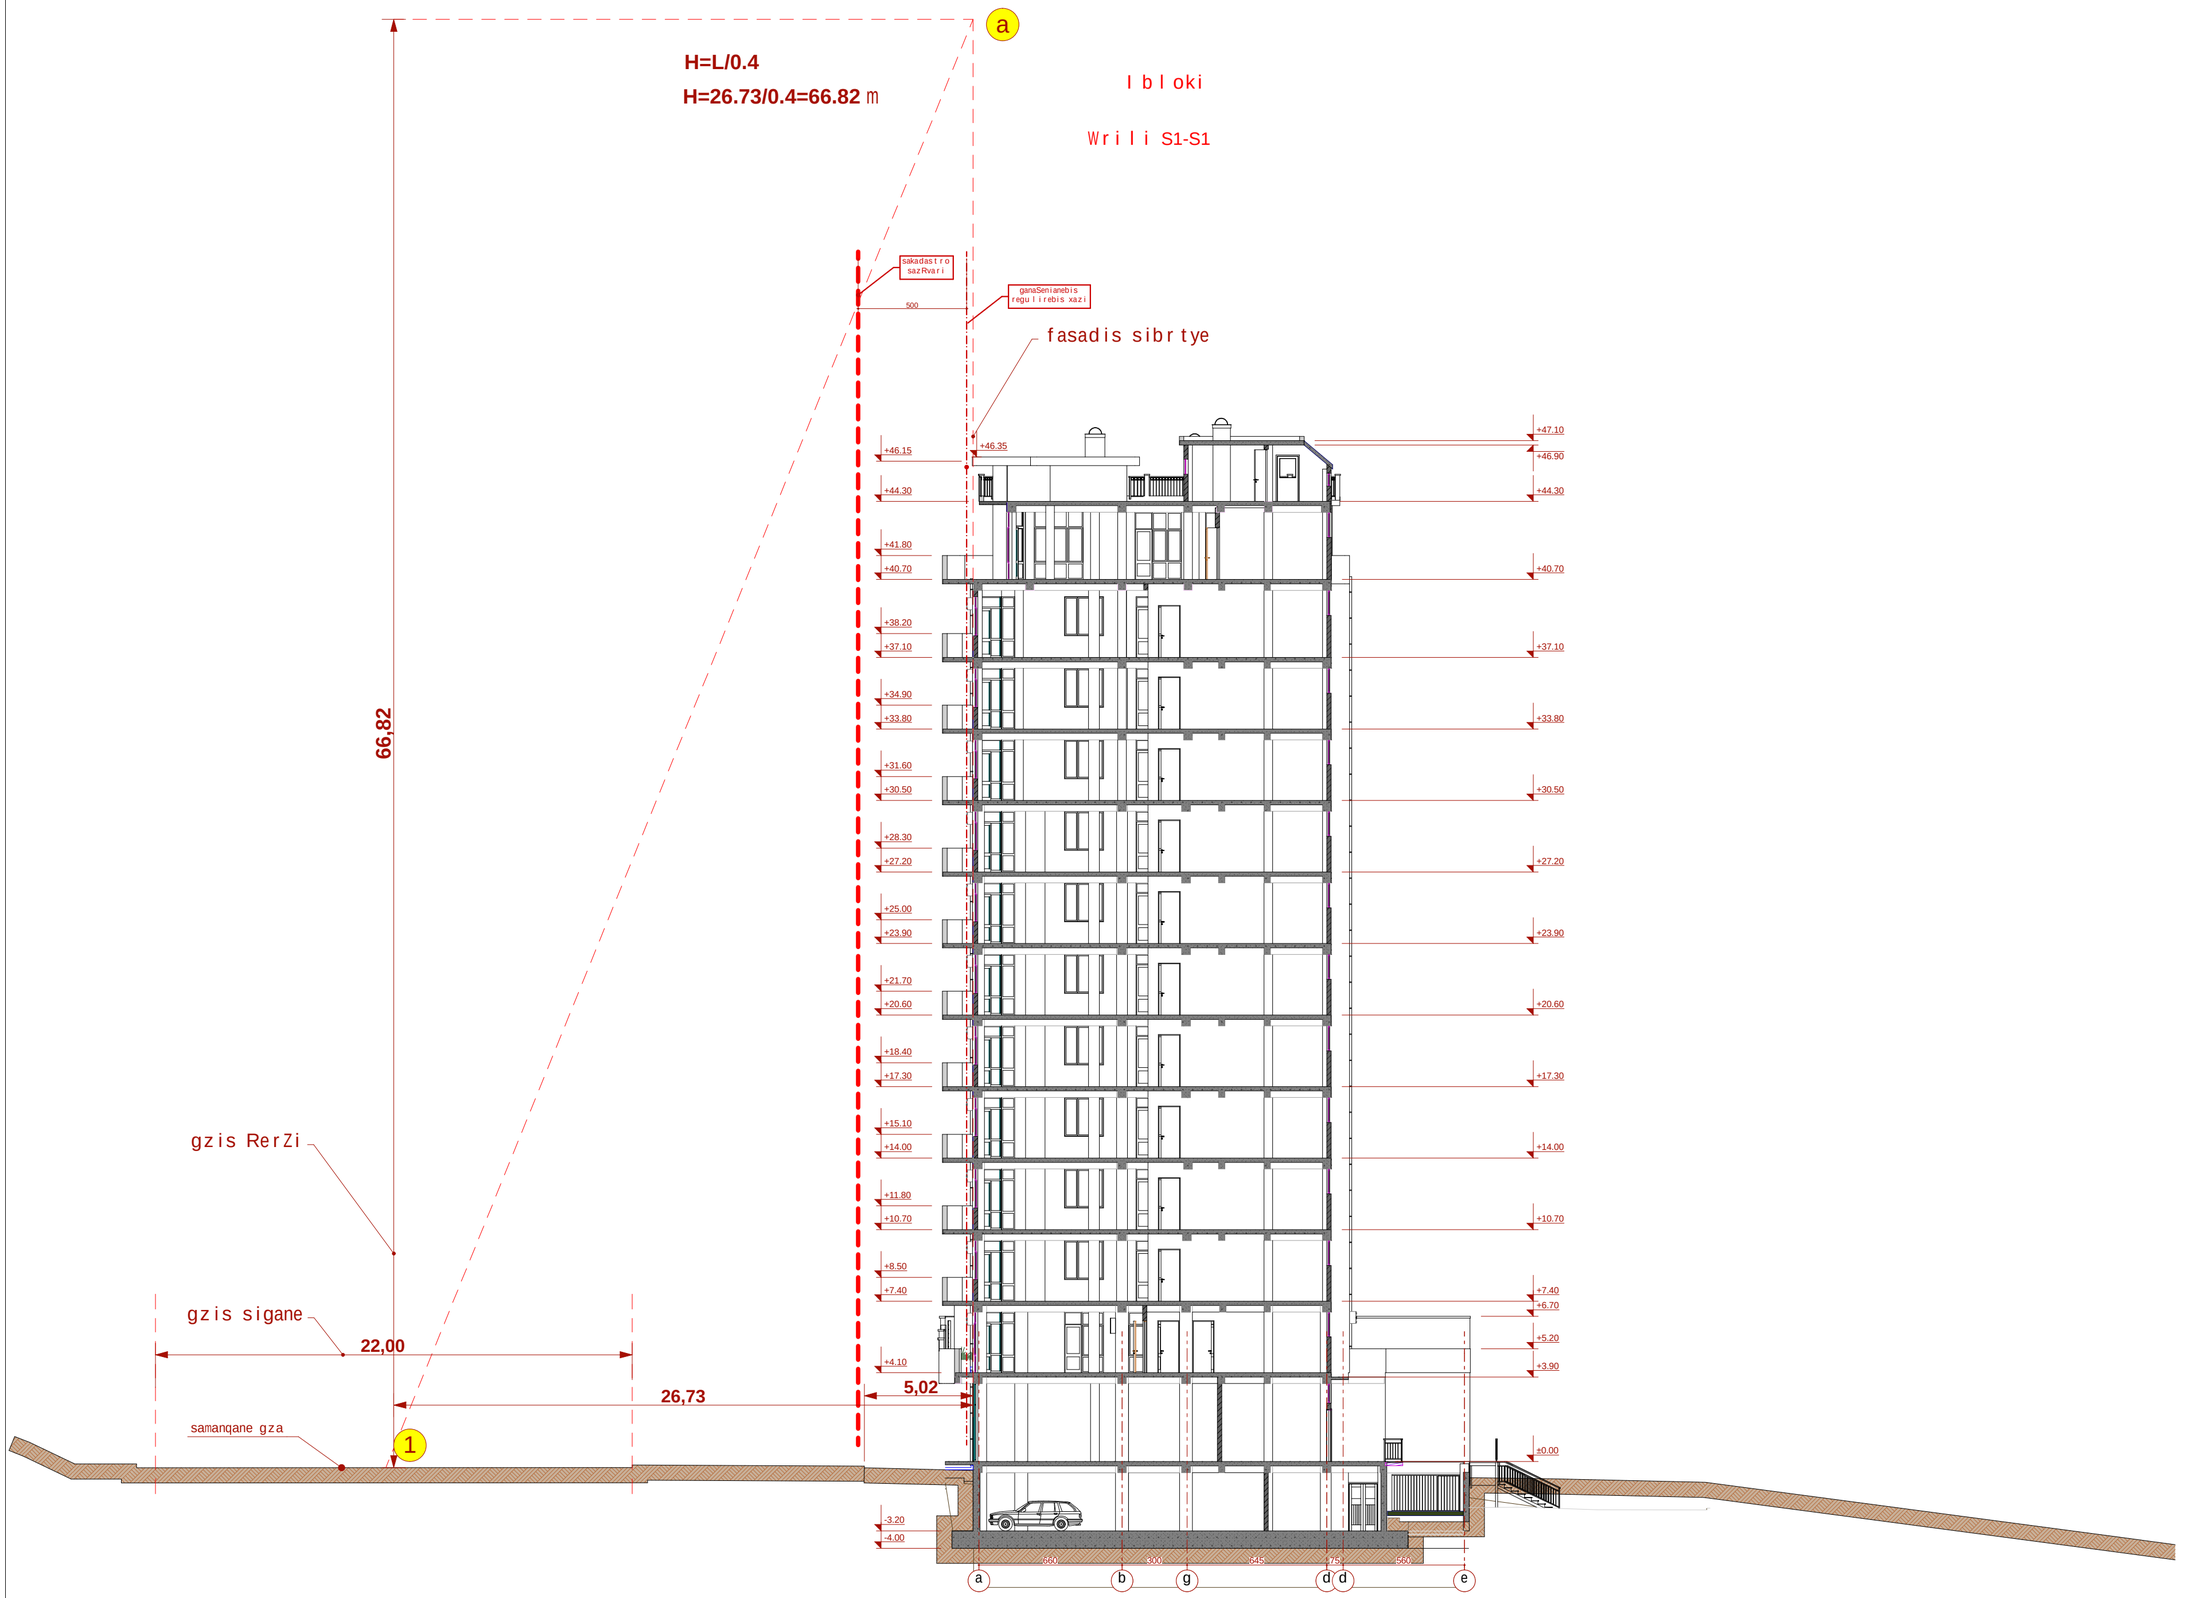

formati	dakveTa #	
A 2		A

eqsplikacia

pirobiTi aRniSvnebi

SeniSvna:

1. naxazze saproeqto Senobis noli Seesabameba absolutur niSnuls 559.26
2. naxaazze zonebi mocemulia santimetrebSi.
3. naxazis yvela cvlileba mSeneblobis procesSi SeTanxmebuli unda iyos proeqtis avtorTan.

damkveTi	Sps "gasgo inTerneiSenal hoTels end Tauers"
proeqtis dasaxeleba	q.Tbilisi, dasaxleba vazisubnis mikro/raioni IV,-Si pataraZis quCis mimdebared mravalfunqciuri kompleqsis I-blokis proeqti.

Tanamdeboba	gvari	xelmowera
direqtori	T. macaberiZe	
arqiteqtori	d. iavriani	
arqiteqtori		
konstruqtori	t. zakutaSvili	
daamuSava	d. iavriani	
Seamowma	T. macaberiZe	

S.p.s. "alfa projeqt jorjia"

q. Tbilisi, ColoyaSvilis quCa korp #3, bina # 23-24

stadia	naxazis dasaxleba
muSa proeqti	სომაღლის განსაზღვრის პროექტი ჭრილი S1-S1

TariRi	furc. #	furc. raod.	masStabi
2017 w.			