

ქალაქი თბილისი, მექანიზაციის ქუჩა №1
მიწის ნაკვეთის ს/კ 01.12.12.002.069
ზ ე ზ მ ა

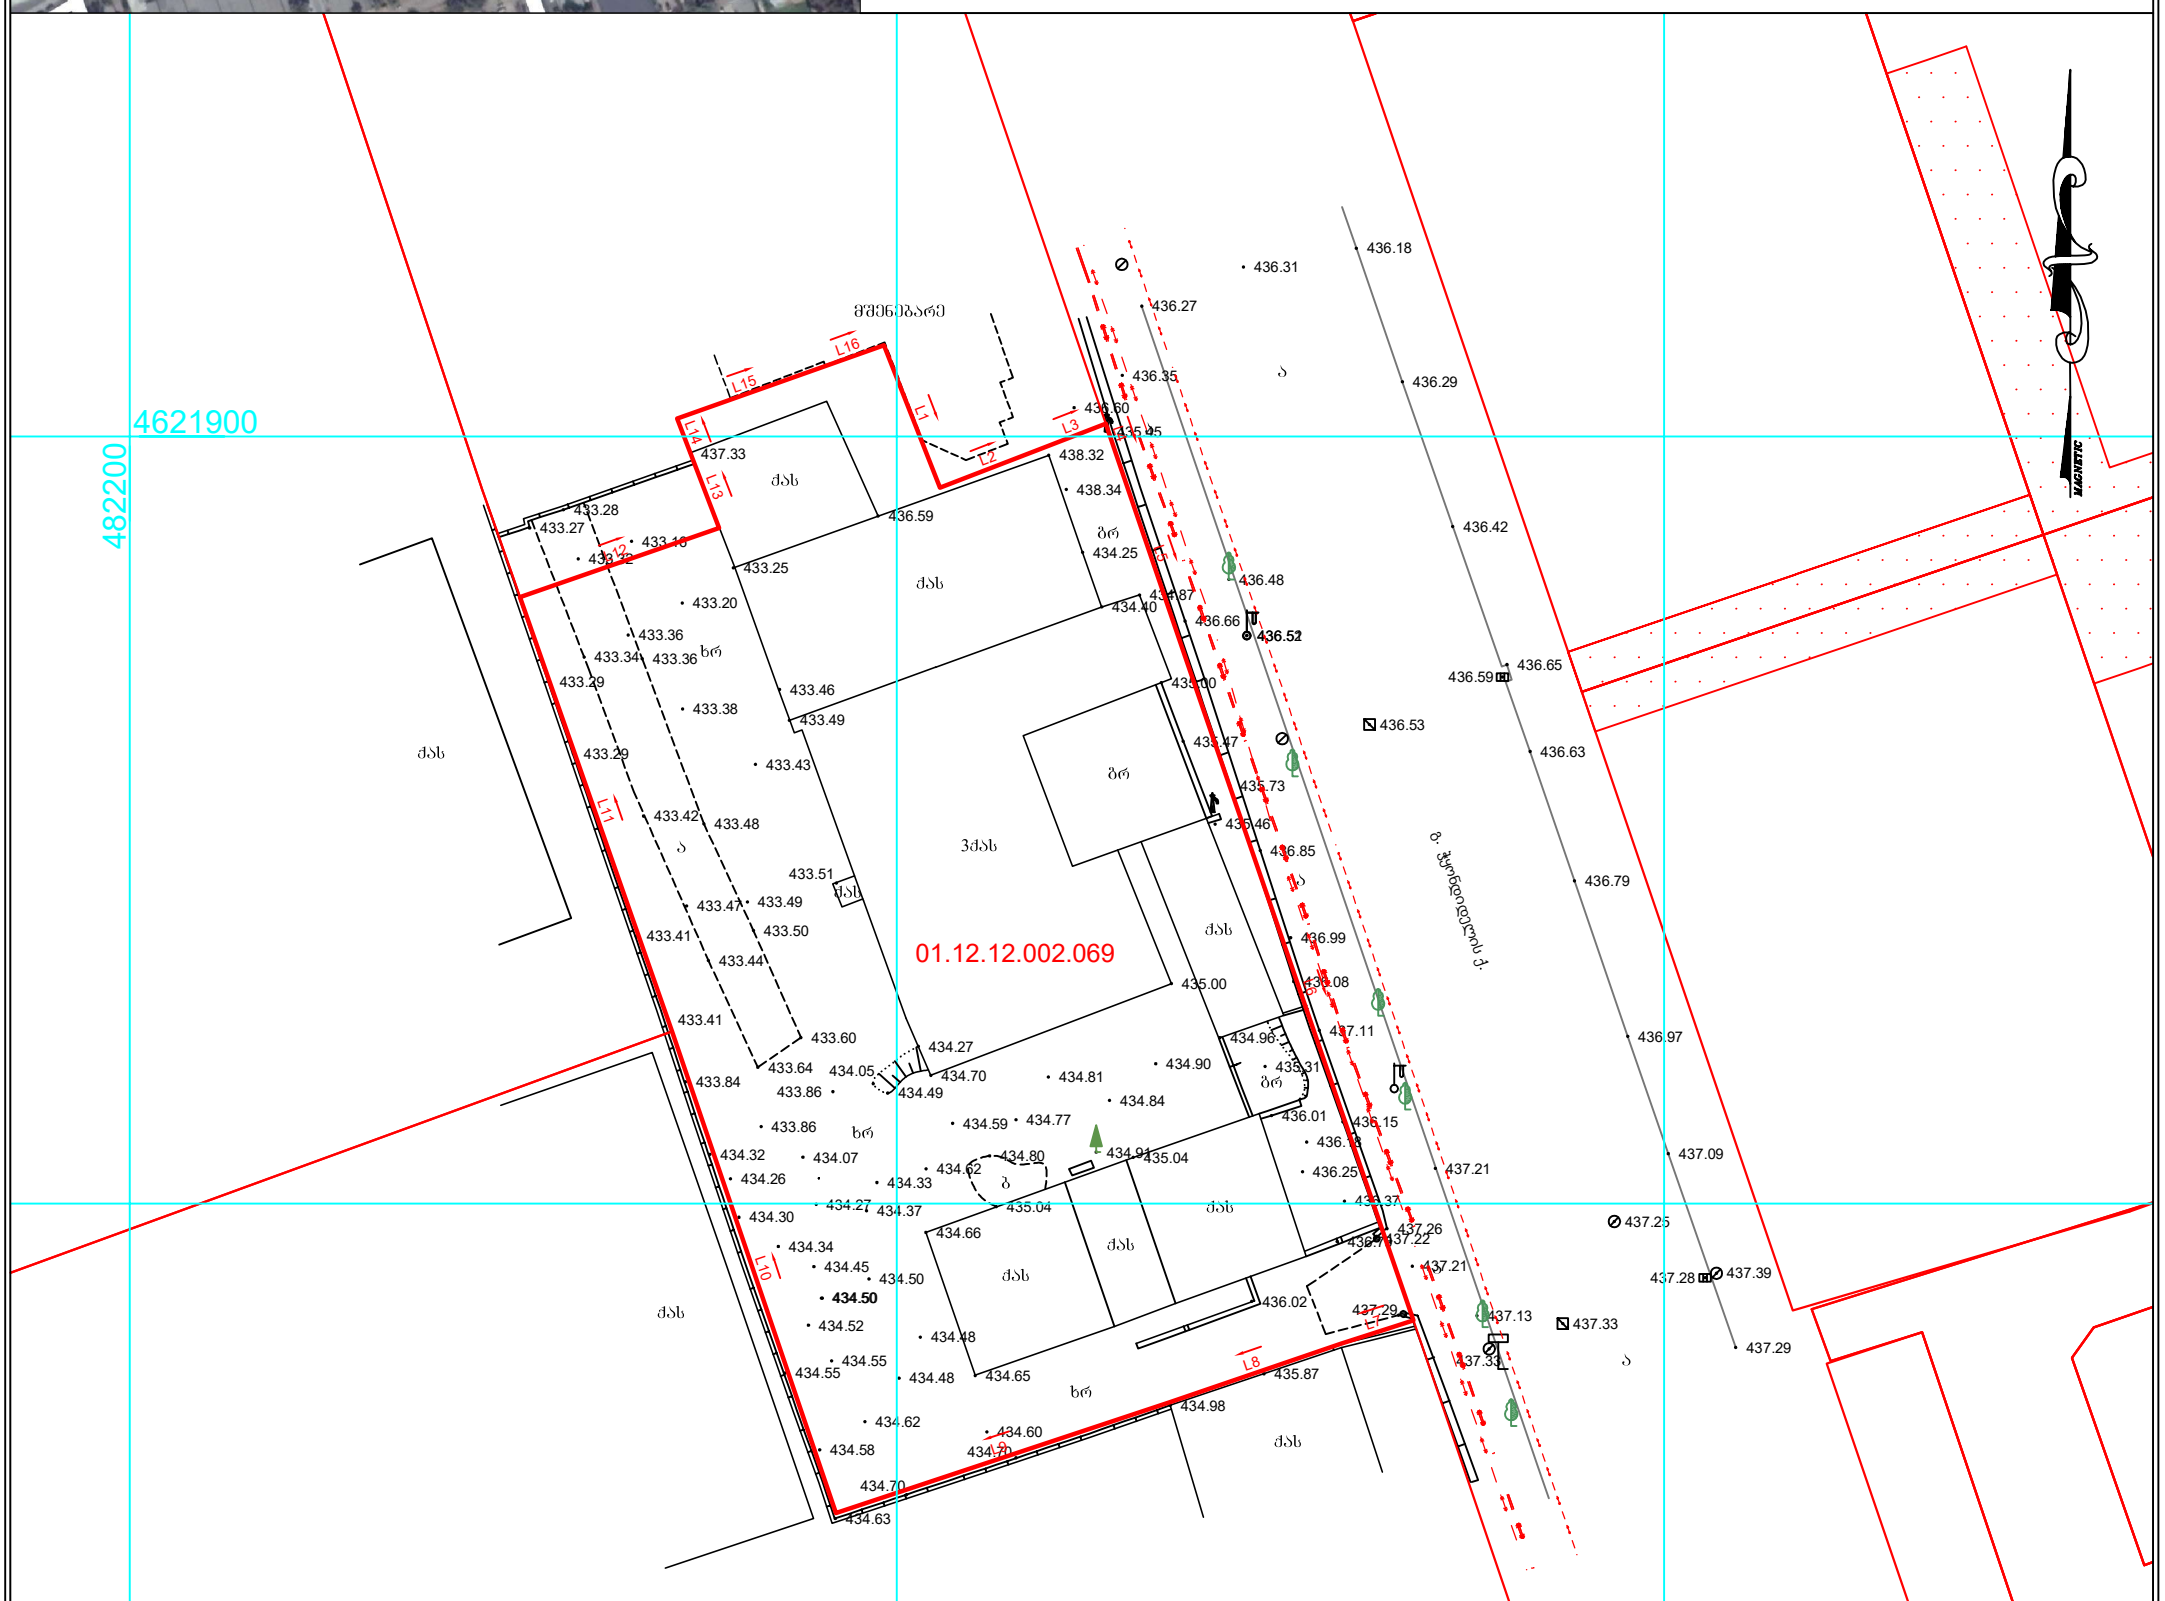

Line Table						
LINE	LENGTH	BEARING	X–START	Y–START	X–END	Y–END
L1	9.98	S21°24’41”E	4621905.94	482249.16	4621896.65	482252.81
L2	7.26	N68°52’37”E	4621896.65	482252.81	4621899.27	482259.58
L3	4.32	N68°52’37”E	4621899.27	482259.58	4621900.82	482263.61
L4	1.88	S18°52’18”E	4621900.82	482263.61	4621899.04	482264.22
L5	14.50	S18°52’18”E	4621899.04	482264.22	4621885.33	482268.91
L6	45.41	S18°58’13”E	4621885.33	482268.91	4621842.38	482283.67
L7	4.98	S72°03’40”W	4621842.38	482283.67	4621840.85	482278.93
L8	11.80	S71°06’53”W	4621840.85	482278.93	4621837.03	482267.77
L9	22.90	S71°38’28”W	4621837.03	482267.77	4621829.82	482246.03
L10	33.18	N18°47’22”W	4621829.82	482246.03	4621861.22	482235.34
L11	29.98	N19°17’35”W	4621861.22	482235.34	4621889.52	482225.44
L12	13.75	N70°51’45”E	4621889.52	482225.44	4621894.03	482238.42
L13	5.15	N21°06’33”W	4621894.03	482238.42	4621898.83	482236.57
L14	2.49	N20°36’16”W	4621898.83	482236.57	4621901.17	482235.69
L15	9.80	N70°29’23”E	4621901.17	482235.69	4621904.44	482244.93
L16	4.49	N70°29’25”E	4621904.44	482244.93	4621905.94	482249.16

პირობითი აღნიშვნები

ნაცვი
ფოთლოვანი ხე
განათება
შა
დოგე
ბუჩქი
რკინის ბოძი
სანიაღვრე
წყლის ძილი
კაპიტრბაბმულობა
კანალიზაცია
დ.ძ. კაბელი
მ/ძ კომუნიკაცია დატანილია არძივის მასალების საუშკელზე

შპს "ტოპო სერვისი1.გეორგია"

დირექტორი		ი.ჯაფარიძე
შესრულა		ვ.ლობაძე
დაამუშავა		ვ.ლობაძე
1:500		02.02.2018 წ.

შპს "ტოპო სერვისი1.გეორგია"
მისამართი: თემქის დას. III მ/რ, მე-V კვ-ლი,კორპ. №14 ,ბ. 44
Email: toposervice.georgia@gmail.com
tel.555 248 730