Senoba #1
(avtoteqmomsaxureba,sacxovrebeli, saofise)

fasadi 7-1
(saproeqto)

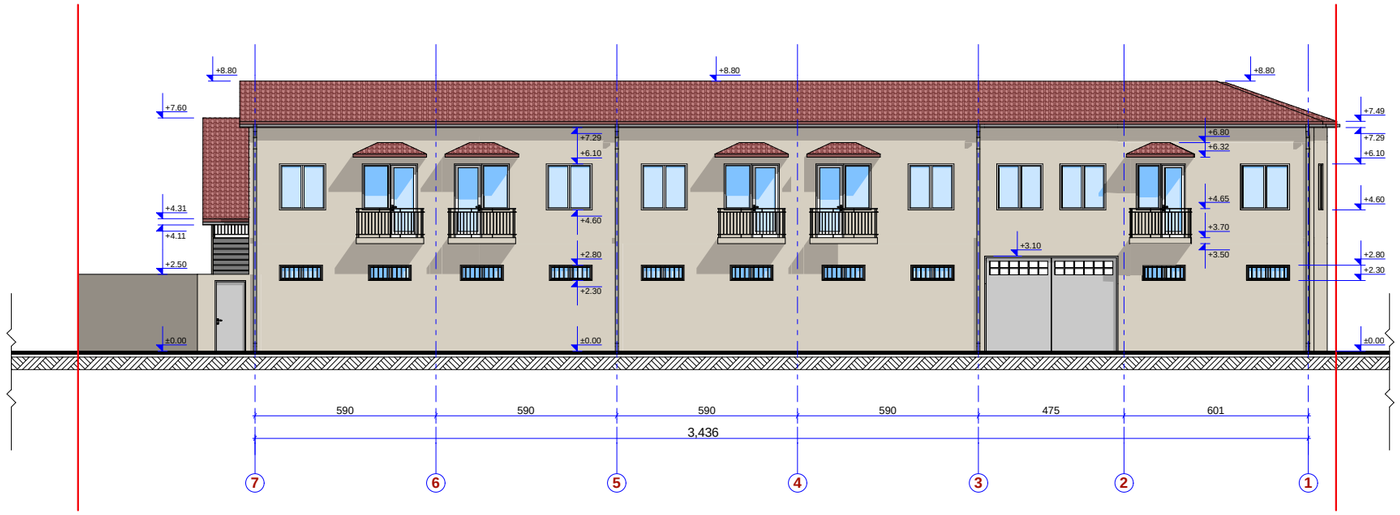

fasadi 1-7
(saproeqto)

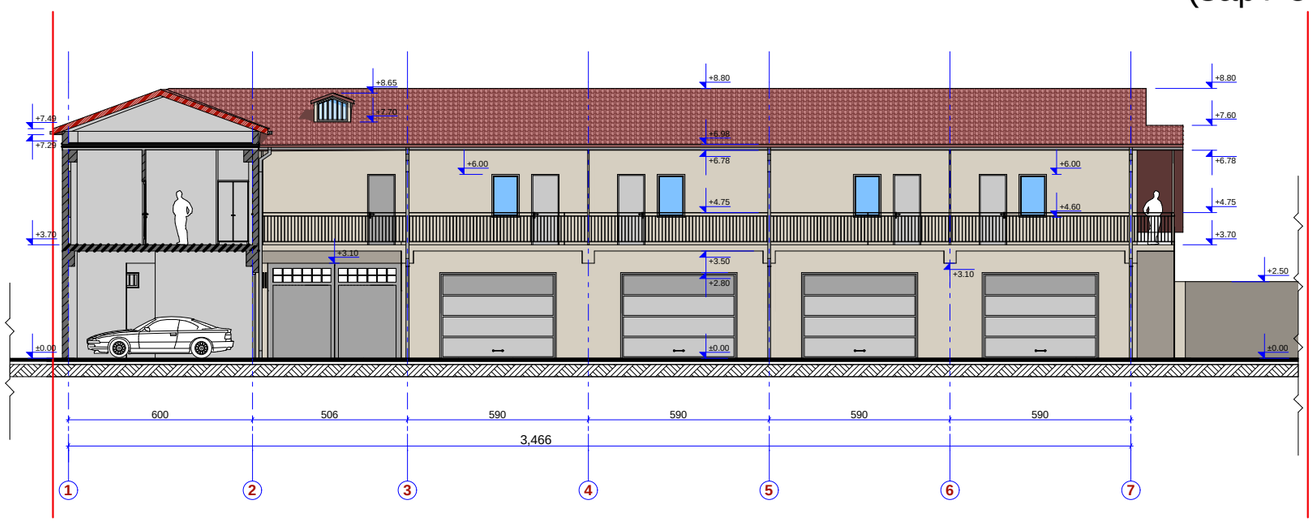

q. Tbilisi
2012w.

formati A3

eqsplikacia

damkveTi
Sps. "transmsSeni".

misamarTi
qalaqi Tbilisi,
sakolmeurneo mdelo #1a
(xizabarvis quCa).

SeniSvnebi
1. naxazze zomebi mocemulia santimetrebSi, niSnulebi metrebSi.

Tanamdeboba	gvari	xelmowera
direqtori	a.nareklisvili	
arqiteqtori	s.paqsasvili	
Seamowma	a.nareklisvili	

saproeqto
S.p.s

saxazavi

misamarTi:
q. Tbilisi
J.Sartavas quCa
#14.

TariRi	
masStabi	m 1:200

naxazi

stadia	furceli	furclebi

Senoba #1
(avtoteqmomsaxureba,sacxovrebeli, saofise)

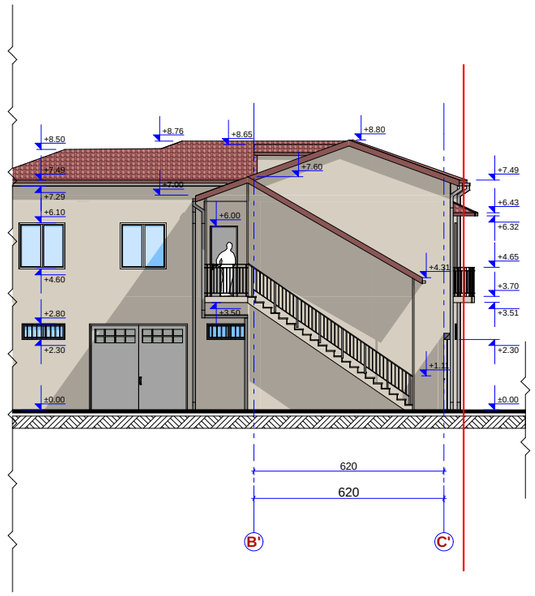

fasadi B'-C'(saproeqto)

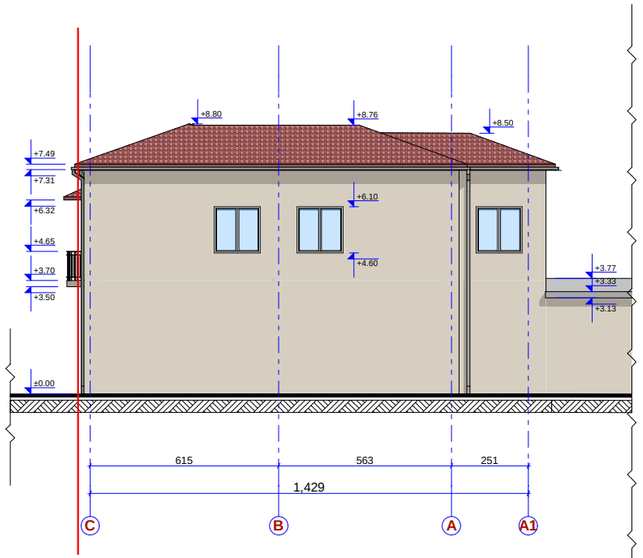

fasadi C-A'
(saproeqto)

q. Tbilisi
2012w.

formati A3

eqsplikacia

damkveTi
Sps. "transmsSeni".

misamarTi
qalaqi Tbilisi,
sakolmeurneo mdelo #1a
(xizabarvis quCa).

SeniSvnebi
1. naxazze zomebi mocemulia santimetrebSi, niSnulebi metrebSi.

Tanamdeboba	gvari	xelmowera
direqtori	a.narekliSvili	
arqiteqtori	s.paqsaSvili	
Seamowma	a.narekliSvili	

saproeqto
S.p.s

saxazavi

misamarTi:
q. Tbilisi
J.Sartavas quCa
#14.

TariRi	
masStabi	m 1:200

naxazi

stadia	furceli	furclebi

Senoba #1
(avtoteqmomsaxureba,sacxovrebeli, saofise)

fasadi 7-1
(arsebuli)

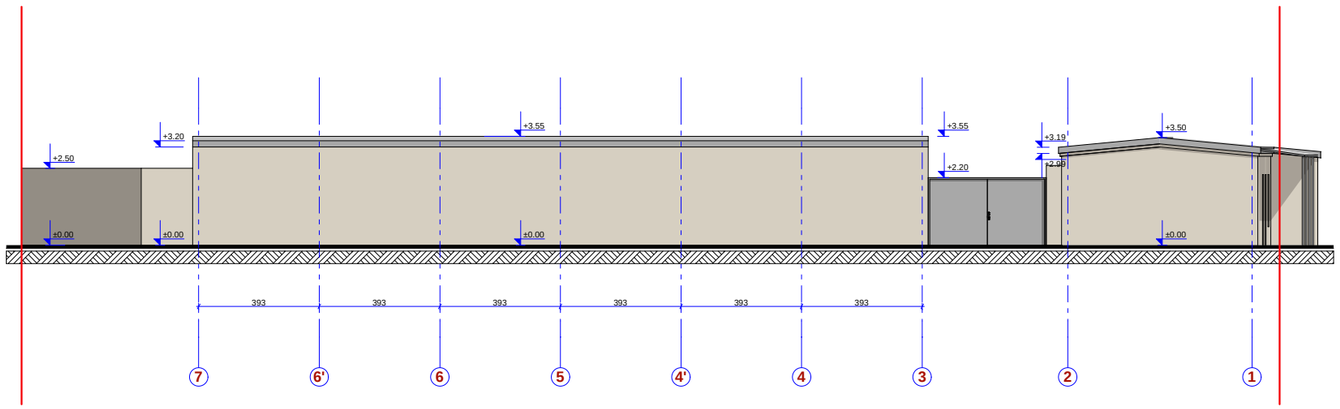

fasadi 1-7
(arsebuli)

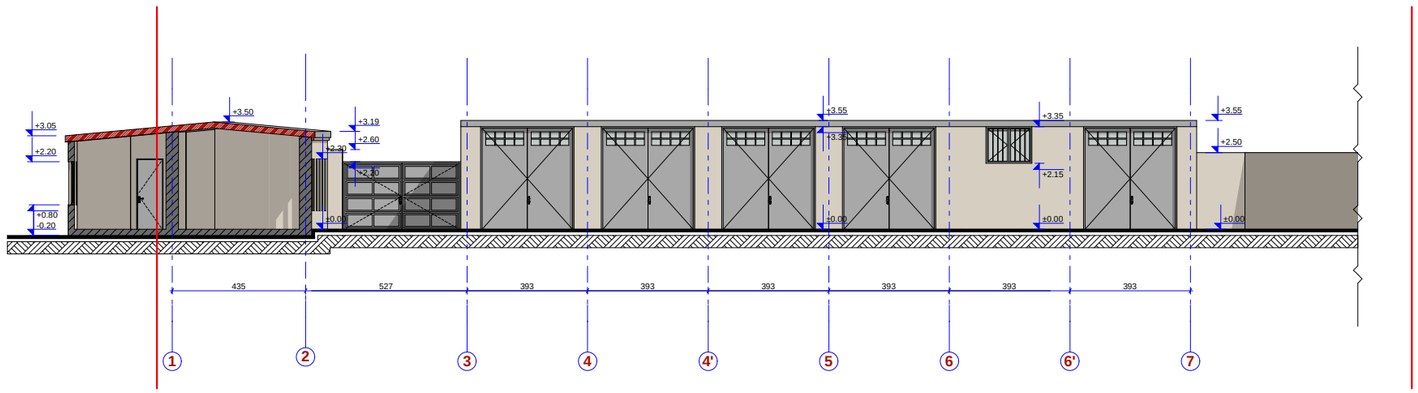

q. Tbilisi
2012w.

formati A3

eqsplikacia

damkveTi
Sps. "transmsSeni".

misamarTi
qalaqi Tbilisi,
sakolmeurneo mdelo #1a
(xizabarvis quCa).

SeniSvnebi
1. naxazze zomebi mocemulia santimetrebSi, niSnulebi metrebSi.

Tanamdeboba	gvari	xelmowera
direqtori	a.narekliSvili	
arqiteqtori	s.paqsaSvili	
Seamowma	a.narekliSvili	

saproeqto
S.p.s

saxazavi

misamarTi:
q. Tbilisi
J.Sartavas quCa
#14.

TariRi	
masStabi	m 1:200

naxazi

stadia	furceli	furclebi

Senoba #1

(avtoteqmomsaxureba,sacxovrebeli, saofise)

fasadi B'-C'(arsebuli)

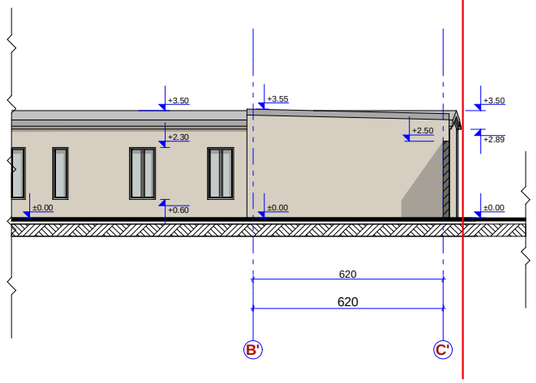

fasadi C-A' (arsebuli)

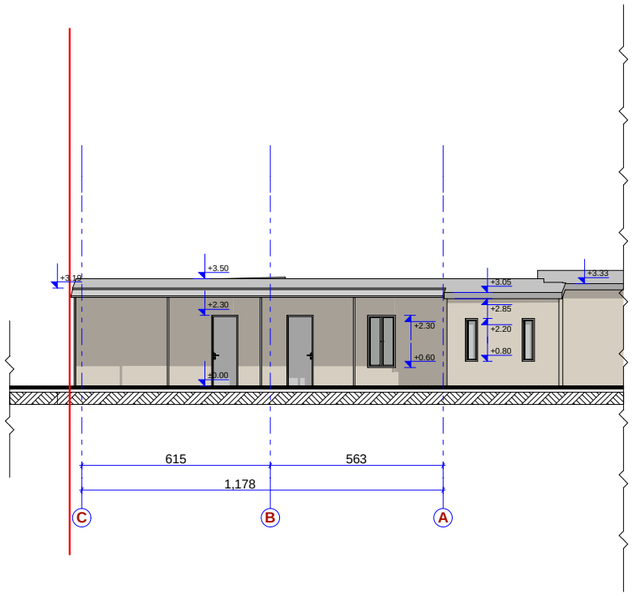

q. Tbilisi
2012w.

formati A3

eqsplikacia

damkveTi
Sps. "transmsSeni".

misamarTi
qalaqi Tbilisi,
sakolmeurneo mdelo #1a
(xizabarvis quCa).

SeniSvnebi

1. naxazze zomebi mocemulia santimetrebSi, niSnulebi metrebSi.

Tanamdeboba	gvari	xelmowera
direqtori	a.anaklisvili	
arqiteqtori	s.paqsaSvili	
Seamowma	a.anaklisvili	

saproeqto S.p.s

saxazavi

misamarTi:
q. Tbilisi
J.Sartavas quCa #14.

TariRi	
masStabi	m 1:200

naxazi

stadia	furceli	furclebi

Senoba #2
(sawyobi)

fasadi 1-6 (saproeqto)

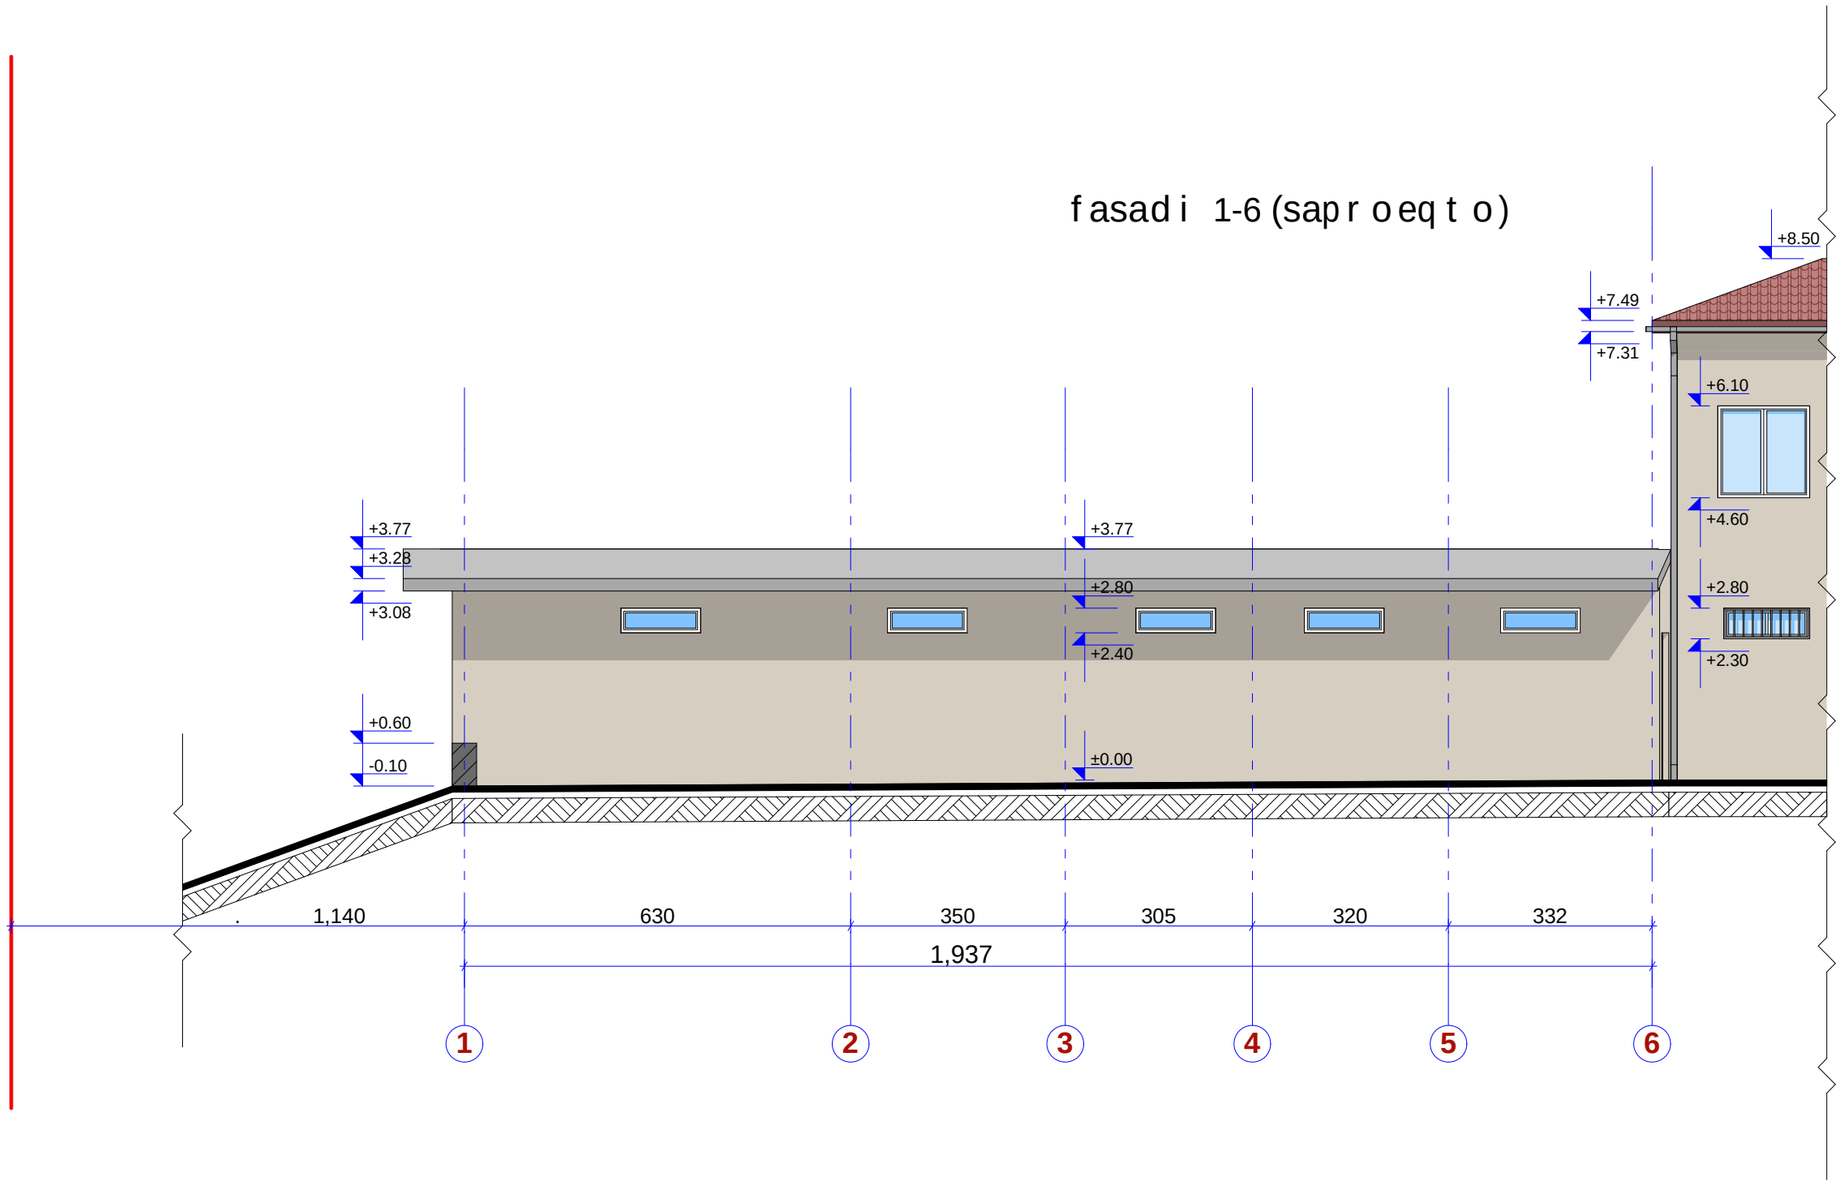

q. Tbilisi
2012w.

formati A3

eqsplikacia

damkveTi
Sps. "transmsSeni".

misamarTi
qalaqi Tbilisi,
sakolmeurneo mdelo #1a
(xizabarvis quCa).

SeniSvnebi
1. naxazze zomebi mocemulia santimetrebSi, niSnulebi metrebSi.

Tanamdeboba	gvari	xelmowera
direqtori	a.narekliSvili	
arqiteqtori	s.paqsaSvili	
Seamowma	a.narekliSvili	

saproeqto S.p.s

saxazavi

misamarTi:
q. Tbilisi
J.Sartavas quCa #14.

TariRi	
masStabi	m 1:100

naxazi

stadia	furceli	furclebi

Senoba #2
(sawyobi)

fasadi A-C
(saproeqto)

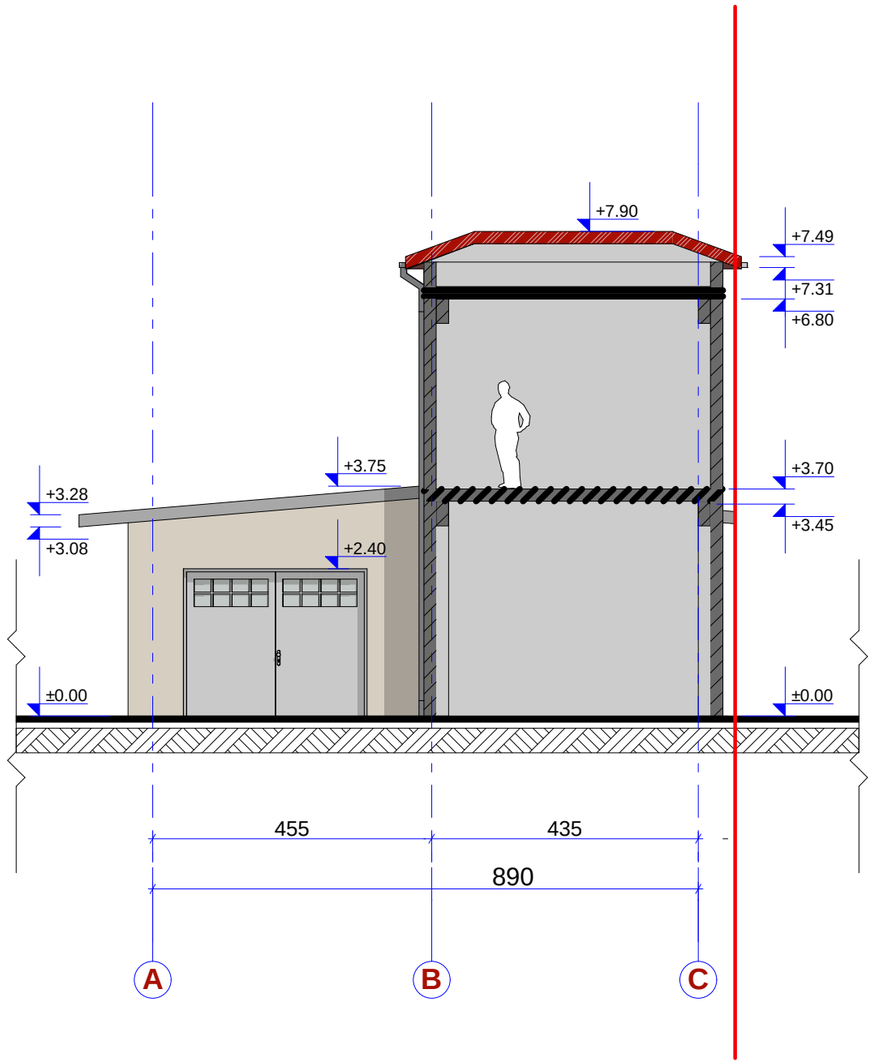

q. Tbilisi
2012w.

formati A3

eqsplikacia

damkveTi
Sps. "transmsSeni".

misamarTi
qalaqi Tbilisi,
sakolmeurneo mdelo #1a
(xizabarvis quCa).

SeniSvnebi
1. naxazze zomebi mocemulia santimetrebSi, niSnulebi metrebSi.

Tanamdeboba	gvari	xelmowera
direqtori	a.narekliSvili	
arqiteqtori	s.paqsaSvili	
Seamowma	a.narekliSvili	

saproeqto
S.p.s

saxazavi

misamarTi:
q. Tbilisi
J.Sartavas quCa
#14.

TariRi	
masStabi	m 1:100

naxazi

stadia	furceli	furclebi

Senoba #2
(sawyobi)

fasadi C-A
(saproeqto)

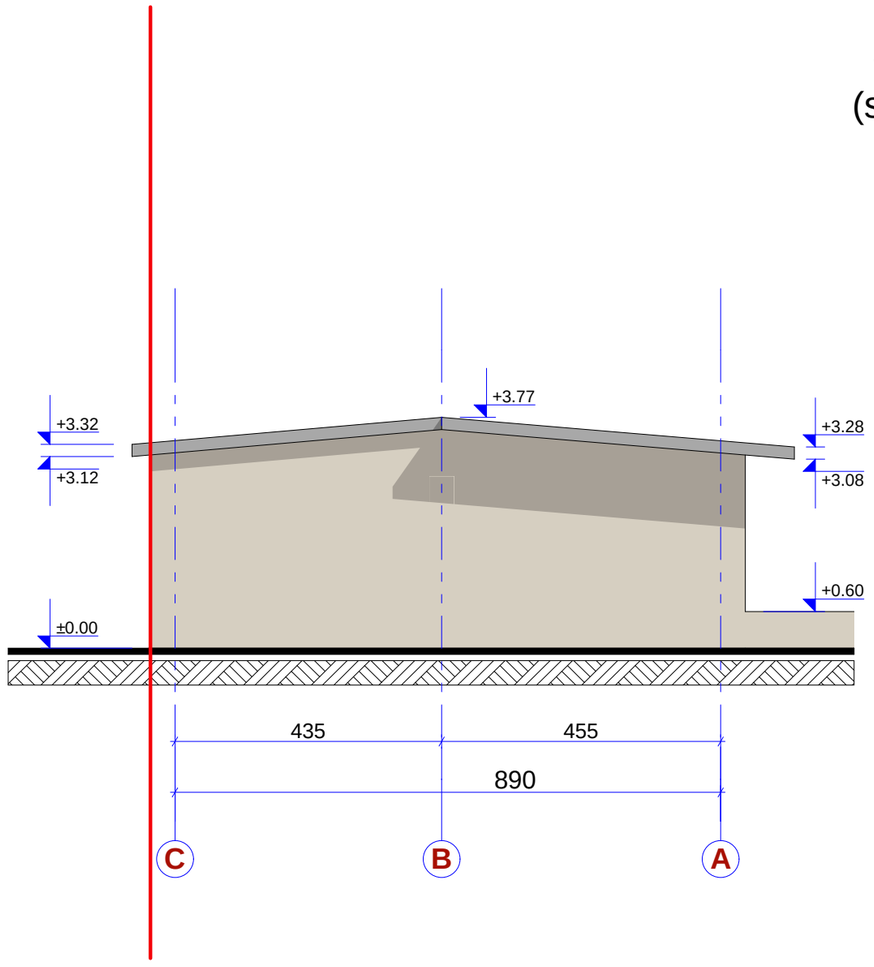

q. Tbilisi
2012w.

formati A3

eqsplikacia

damkveTi
Sps. "transmsSeni".

misamarTi
qalaqi Tbilisi,
sakolmeurneo mdelo #1a
(xizabarvis quCa).

SeniSvnebi
1. naxazze zomebi mocemulia santimetrebSi, niSnulebi metrebSi.

Tanamdeboba	gvari	xelmowera
direqtori	a.narekliSvili	
arqiteqtori	s.paqsaSvili	
Seamowma	a.narekliSvili	

saproeqto
S.p.s

saxazavi

misamarTi:
q. Tbilisi
J.Sartavas quCa
#14.

TariRi	
masStabi	m 1:100

naxazi

stadia	furceli	furclebi

Senoba #2
(sawyobi)

fasadi 1-6 (arsebuli)

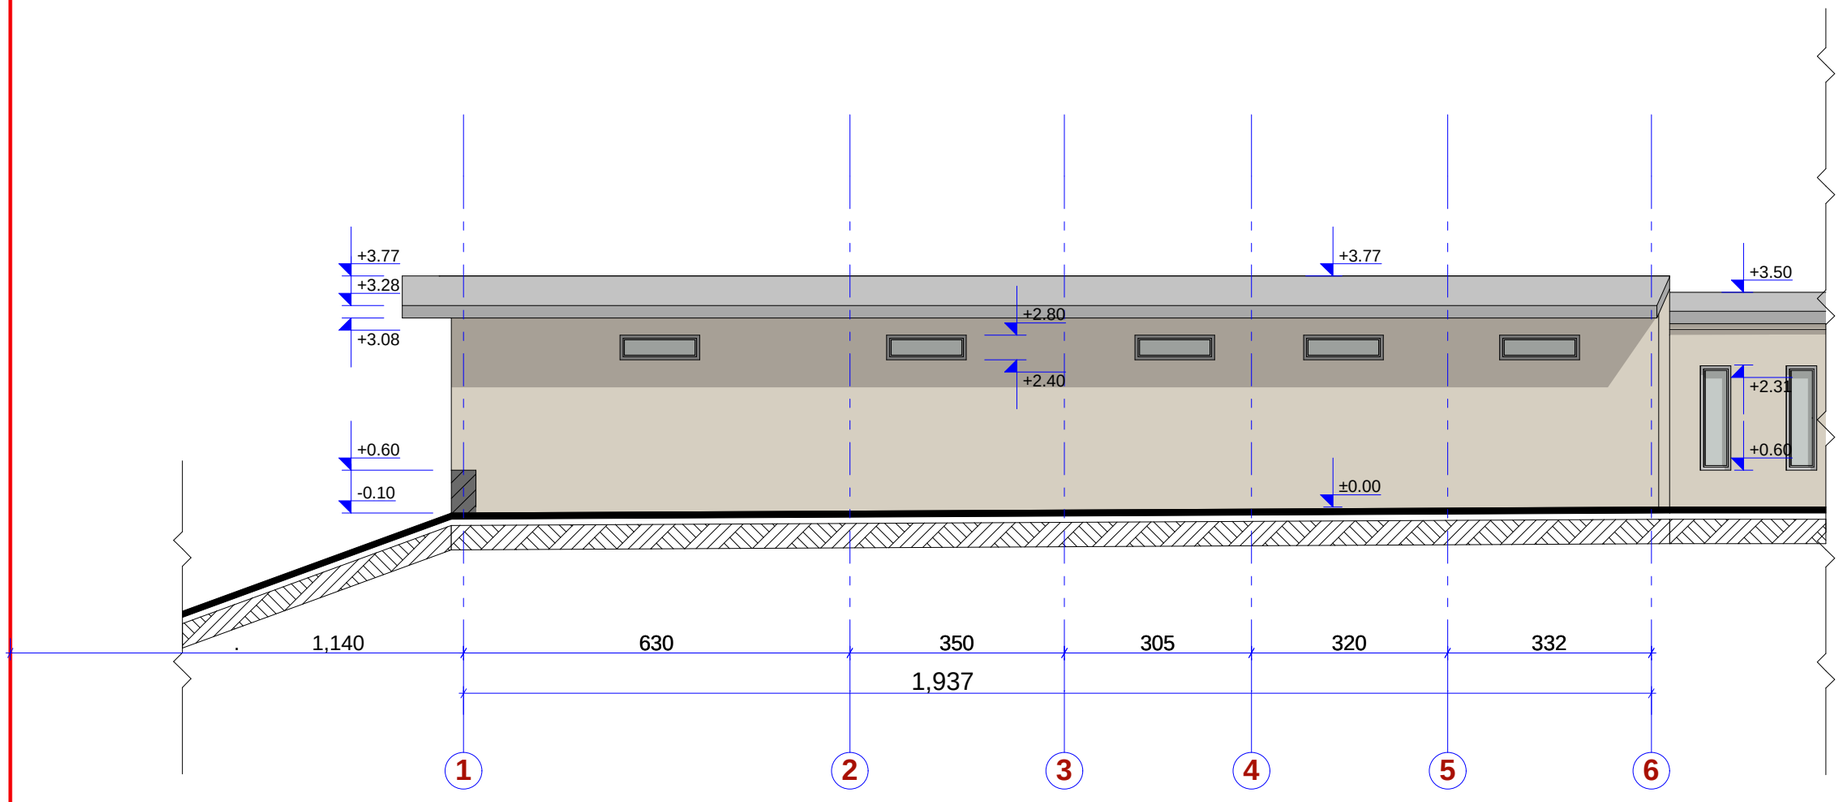

q. Tbilisi
2012w.

formati A3

eqsplikacia

damkveTi
Sps. "transmsSeni".

misamarTi
qalaqi Tbilisi,
sakolmeurneo mdelo #1a
(xizabarvis quCa).

SeniSvnebi
1. naxazze zomebi mocemulia santimetrebSi, niSnulebi metrebSi.

Tanamdeboba	gvari	xelmowera
direqtori	a.narekliSvili	
arqiteqtori	s.paqsaSvili	
Seamowma	a.narekliSvili	

saproeqto
S.p.s

saxazavi

misamarTi:
q. Tbilisi
J.Sartavas quCa
#14.

TariRi	
masStabi	m 1:100

naxazi

stadia	furceli	furclebi

Senoba #2
(sawyobi)

fasadi A-C
(arsebuli)

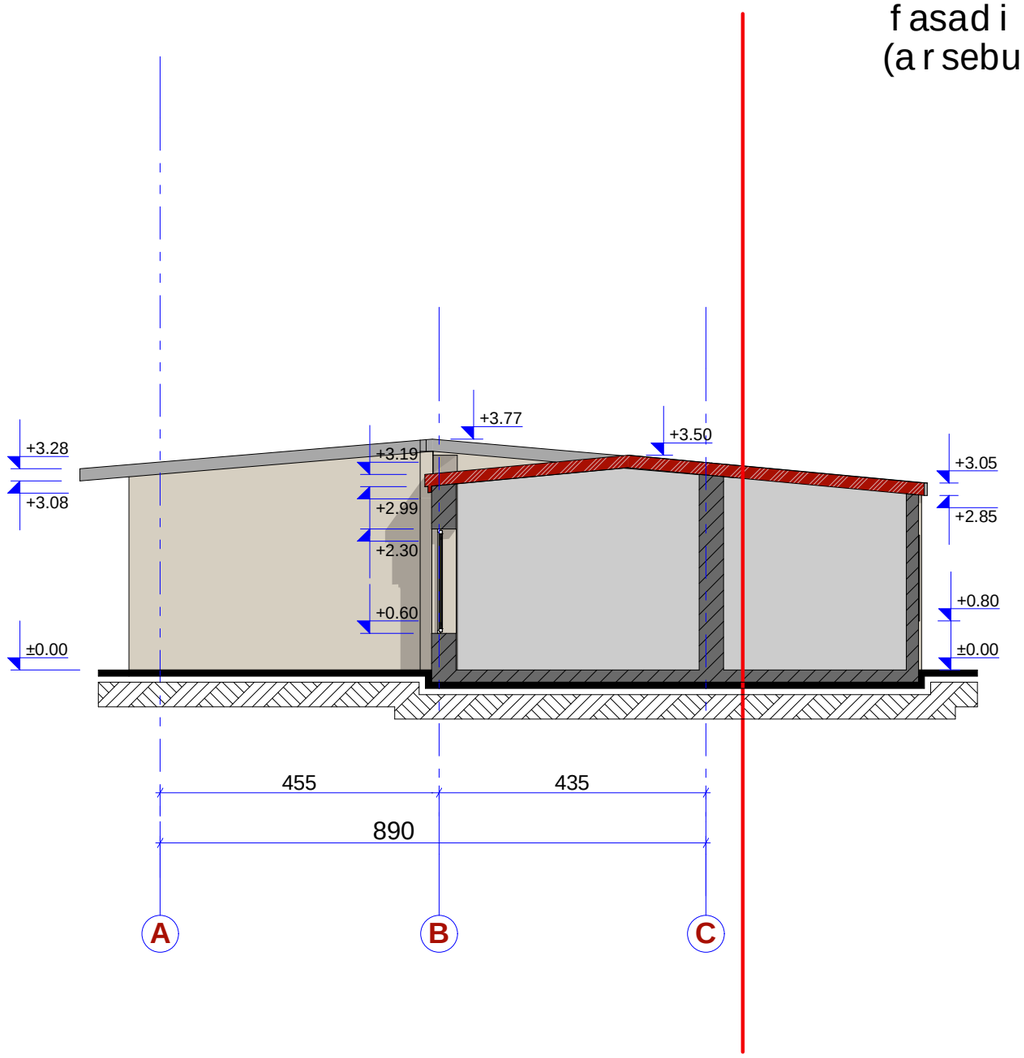

q. Tbilisi
2012w.

formati A3

eqsplikacia

damkveTi
Sps. "transmsSeni".

misamarTi
qalaqi Tbilisi,
sakolmeurneo mdelo #1a
(xizabarvis quCa).

SeniSvnebi
1. naxazze zomebi mocemulia santimetrebSi, niSnulebi metrebSi.

Tanamdeboba	gvari	xelmowera
direqtori	a.narekliSvili	
arqiteqtori	s.paqsaSvili	
Seamowma	a.narekliSvili	

saproeqto
S.p.s

saxazavi

misamarTi:
q. Tbilisi
J.Sartavas quCa
#14.

TariRi	
masStabi	m 1:100

naxazi

stadia	furceli	furclebi

Senoba #2
(sawyobi)

fasadi C-A
(arsebuli)

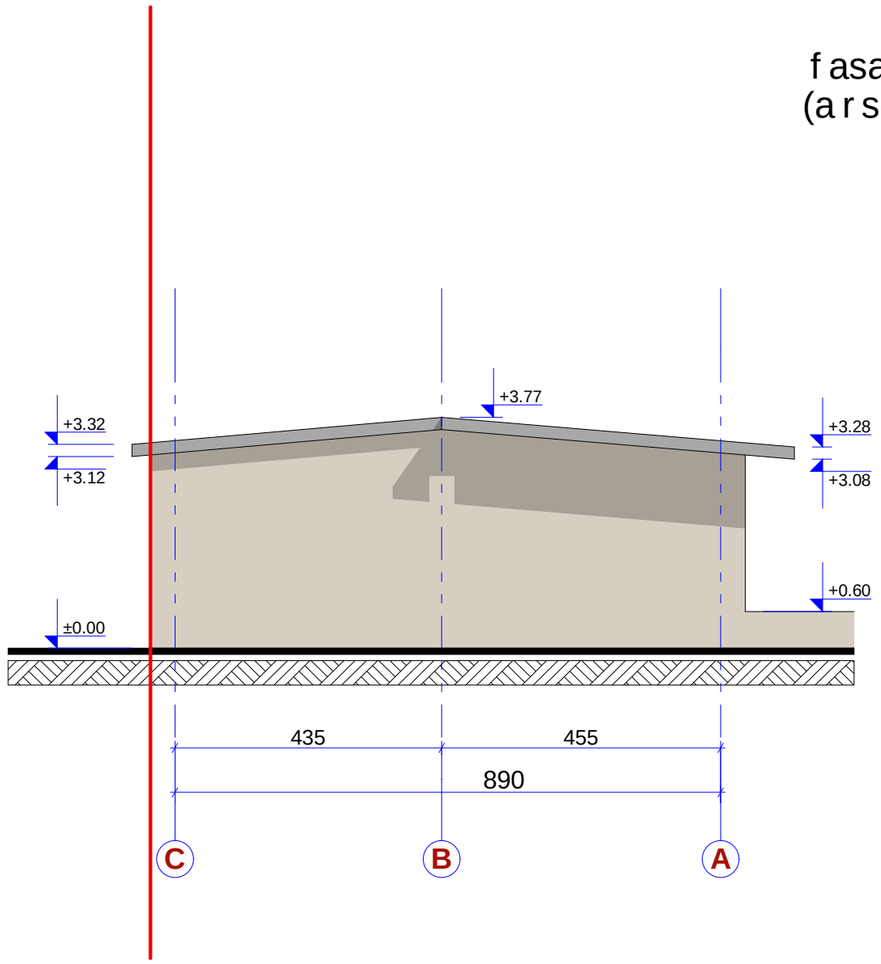

q. Tbilisi
2012w.

formati A3

eqsplikacia

damkveTi
Sps. "transmsSeni".

misamarTi
qalaqi Tbilisi,
sakolmeurneo mdelo #1a
(xizabarvis quCa).

SeniSvnebi
1. naxazze zomebi mocemulia santimetrebSi, niSnulebi metrebSi.

Tanamdeboba	gvari	xelmowera
direqtori	a.nareklisvili	
arqiteqtori	s.paqsasvili	
Seamowma	a.nareklisvili	

saproeqto
S.p.s

saxazavi

misamarTi:
q. Tbilisi
J.Sartavas quCa
#14.

TariRi	
masStabi	m 1:100

naxazi

stadia	furceli	furclebi

Senoba #3
(avtoteqmomsaxureba, sacxovrebeli)

fasadi 1-4
gegma

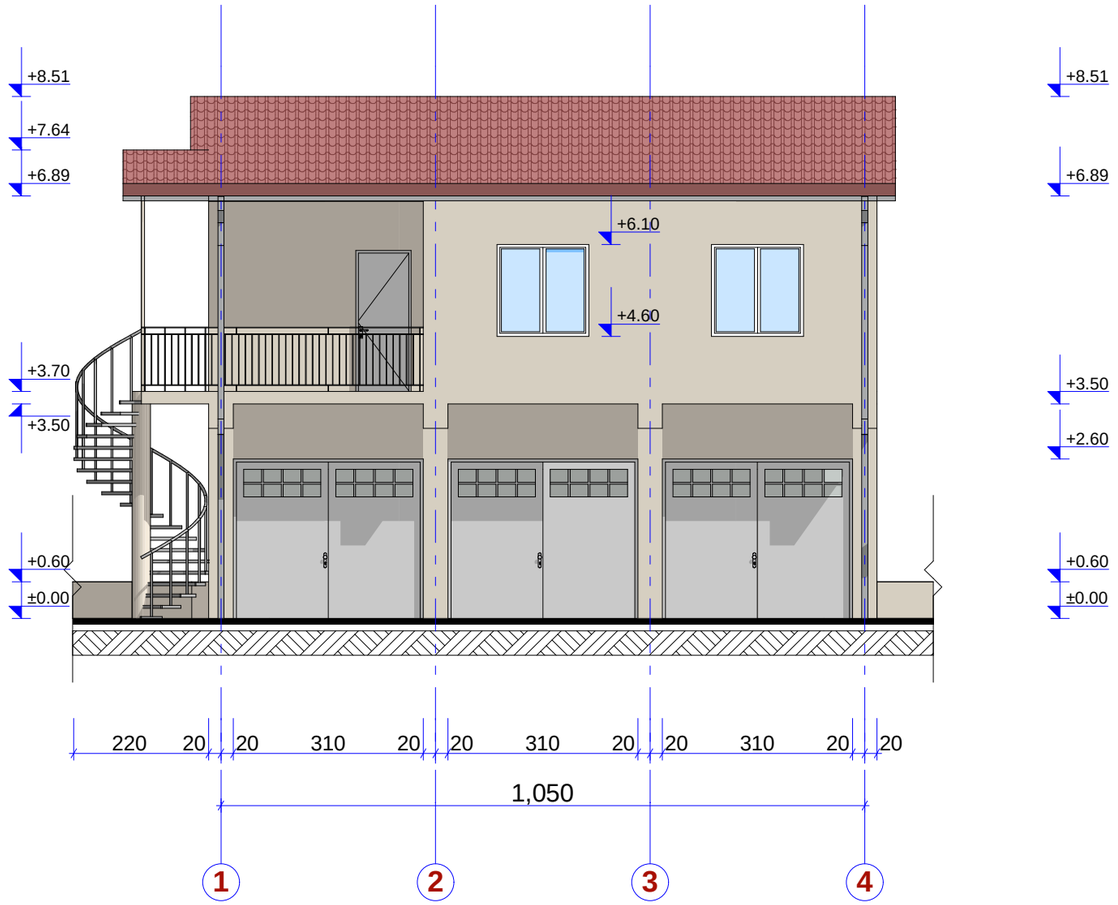

q. Tbilisi
2012w.

formati A3

eqsplikacia

damkveTi
Sps. "transmsSeni".

misamarTi
qalaqi Tbilisi,
sakolmeurneo mdelo #1a
(xizabarvis quCa).

SeniSvnebi
1. naxazze zomebi mocemulia santimetrebSi, niSnulebi metrebSi.

Tanamdeboba	gvari	xelmowera
direqtori	a.arekliSvili	
arqiteqtori	s.paqsaSvili	
Seamowma	a.arekliSvili	

saproeqto
S.p.s

saxazavi

misamarTi:
q. Tbilisi
J.Sartavas quCa
#14.

TariRi	
masStabi	m 1:100

naxazi

stadia	furceli	furclebi

Senoba #3
(avtoteqmomsaxureba, sacxovrebeli)

fasadi B-A
gegma

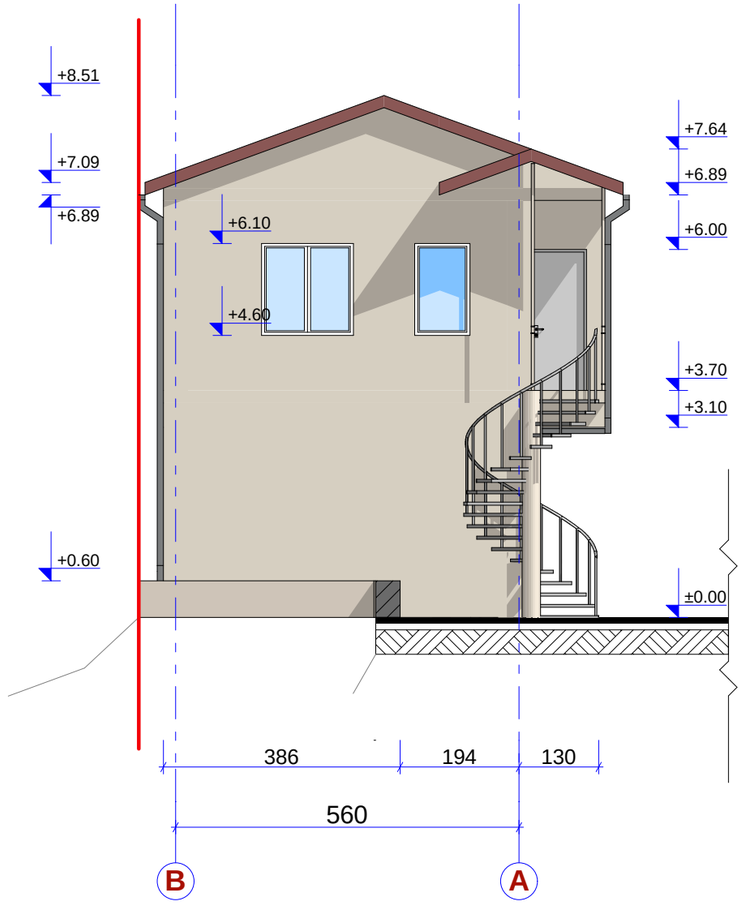

q. Tbilisi
2012w.

formati A3

eqsplikacia

damkveTi
Sps. "transmsSeni".

misamarTi
qalaqi Tbilisi,
sakolmeurneo mdelo #1a
(xizabarvis quCa).

SeniSvnebi
1. naxazze zomebi mocemulia santimetrebSi, niSnulebi metrebSi.

Tanamdeboba	gvari	xelmowera
direqtori	a.anaklisvili	
arqiteqtori	s.paqsaSvili	
Seamowma	a.anaklisvili	

saproeqto
S.p.s

saxazavi

misamarTi:
q. Tbilisi
J.Sartavas quCa
#14.

TariRi	
masStabi	m 1:100

naxazi

stadia	furceli	furclebi

Senoba #3
(avtoteqmomsaxureba, sacxovrebeli)

fasadi 4-1
gegma

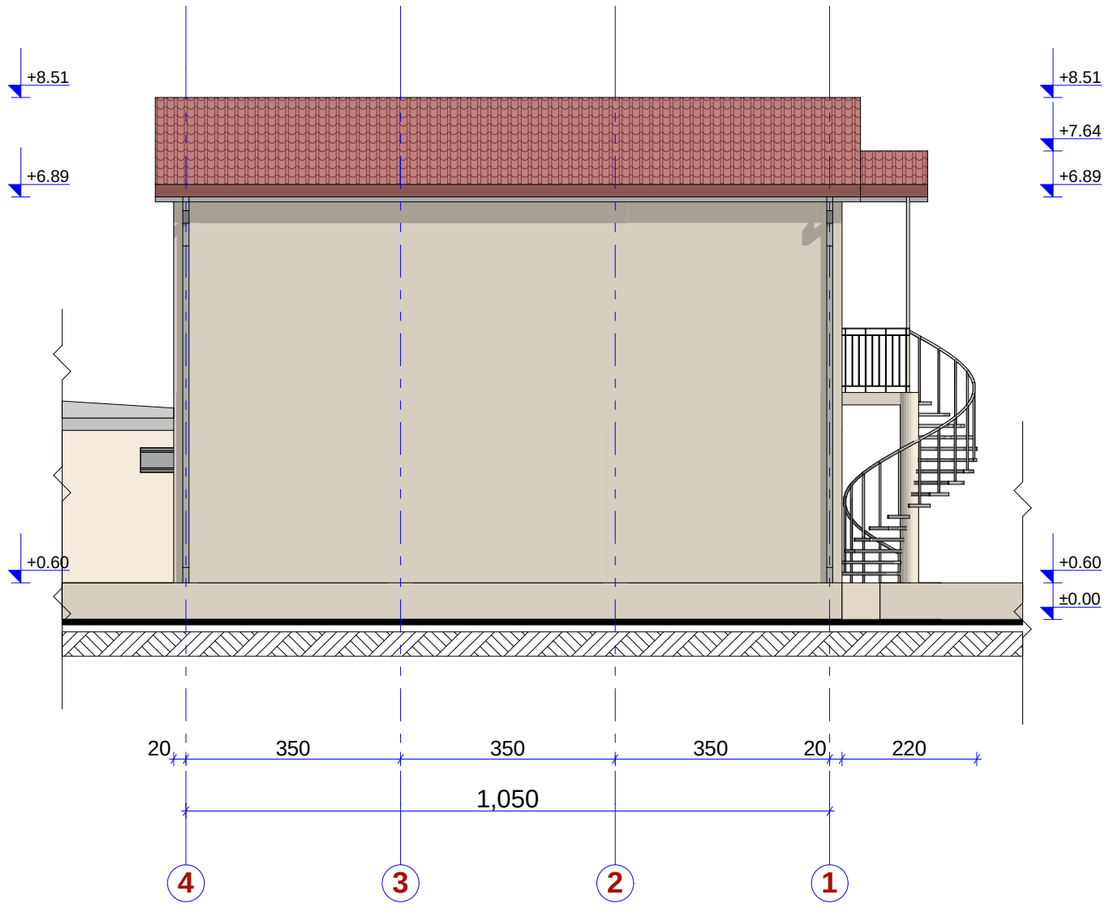

q. Tbilisi
2012w.

formati A3

eqsplikacia

damkveTi
Sps. "transmsSeni".

misamarTi
qalaqi Tbilisi,
sakolmeurneo mdelo #1a
(xizabarvis quCa).

SeniSvnebi
1. naxazze zomebi mocemulia santimetrebSi, niSnulebi metrebSi.

Tanamdeboba	gvari	xelmowera
direqtori	a.narekliSvili	
arqiteqtori	s.paqsaSvili	
Seamowma	a.narekliSvili	

saproeqto
S.p.s

saxazavi

misamarTi:
q. Tbilisi
J.Sartavas quCa
#14.

TariRi	
masStabi	m 1:100

naxazi

stadia	furceli	furclebi

Senoba #3
(avtoteqmomsaxureba, sacxovrebeli)

fasadi A-B
gegma

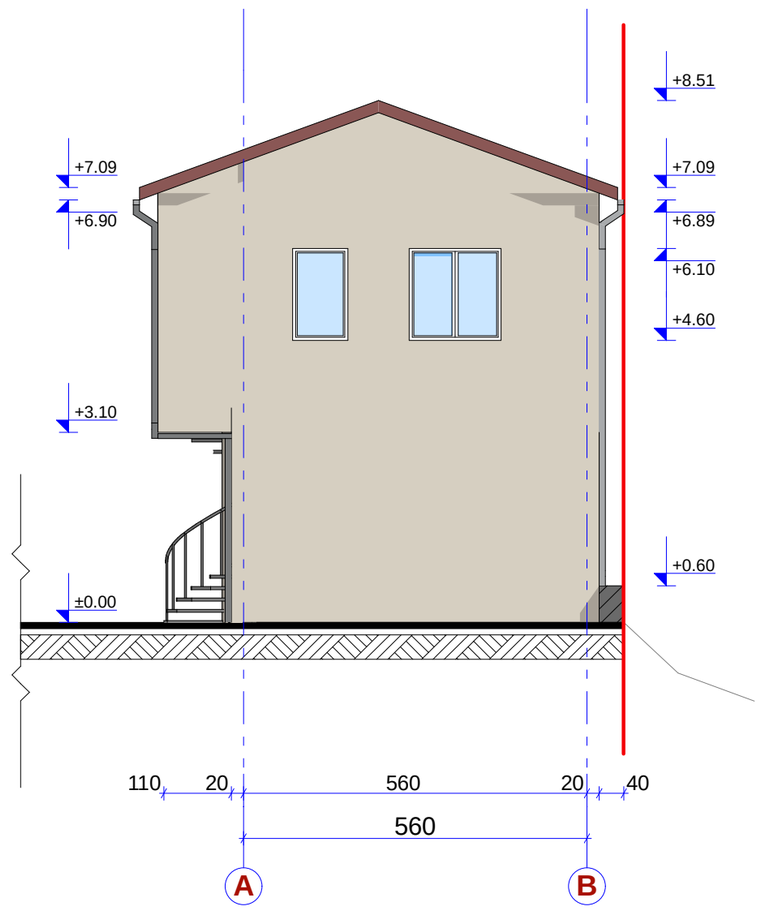

q. Tbilisi
2012w.

formati A3

eqsplikacia

damkveTi
Sps. "transmsSeni".

misamarTi
qalaqi Tbilisi,
sakolmeurneo mdelo #1a
(xizabarvis quCa).

SeniSvnebi
1. naxazze zomebi mocemulia santimetrebSi, niSnulebi metrebSi.

Tanamdeboba	gvari	xelmowera
direqtori	a.nareklisvili	
arqiteqtori	s.paqsaSvili	
Seamowma	a.nareklisvili	

saproeqto
S.p.s

saxazavi

misamarTi:
q. Tbilisi
J.Sartavas quCa
#14.

TariRi	
masStabi	m 1:100

naxazi

stadia	furceli	furclebi

fasadi 1-2
(saproeqto)

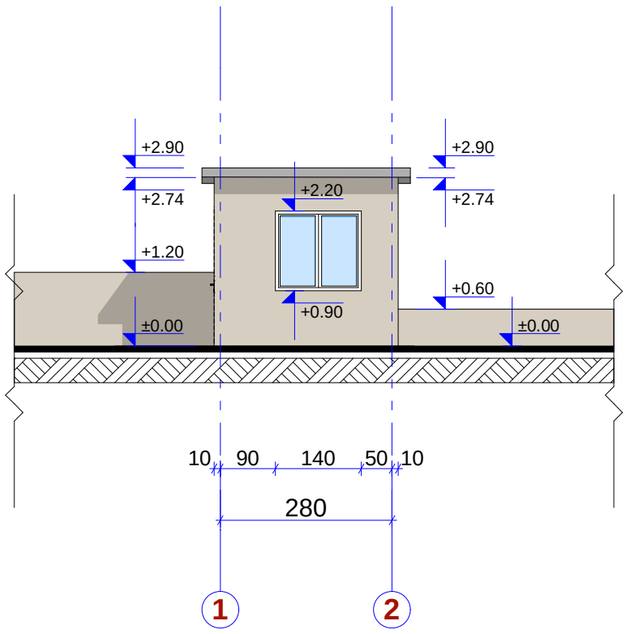

fasadi B-A
(saproeqto)

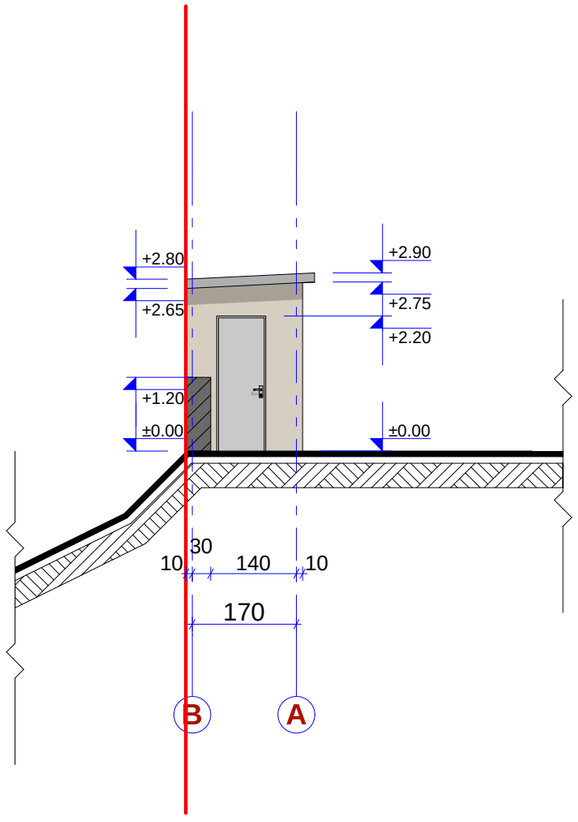

q. Tbilisi
2012w.

formati A3

eqsplikacia

damkveTi
Sps. "transmsSeni".

misamarTi
qalaqi Tbilisi,
sakolmeurneo mdelo #1a
(xizabarvis quCa).

SeniSvnebi
1. naxazze zomebi mocemulia santimetrebSi, niSnulebi metrebSi.

Tanamdeboba	gvari	xelmowera
direqtori	a.narekliSvili	
arqiteqtori	s.paqsaSvili	
Seamowma	a.narekliSvili	

saproeqto
S.p.s

saxazavi

misamarTi:
q. Tbilisi
J.Sartavas quCa
#14.

TariRi	
masStabi	m 1:100

naxazi

stadia	furceli	furclebi

fasadi 1-2
(arsebuli)

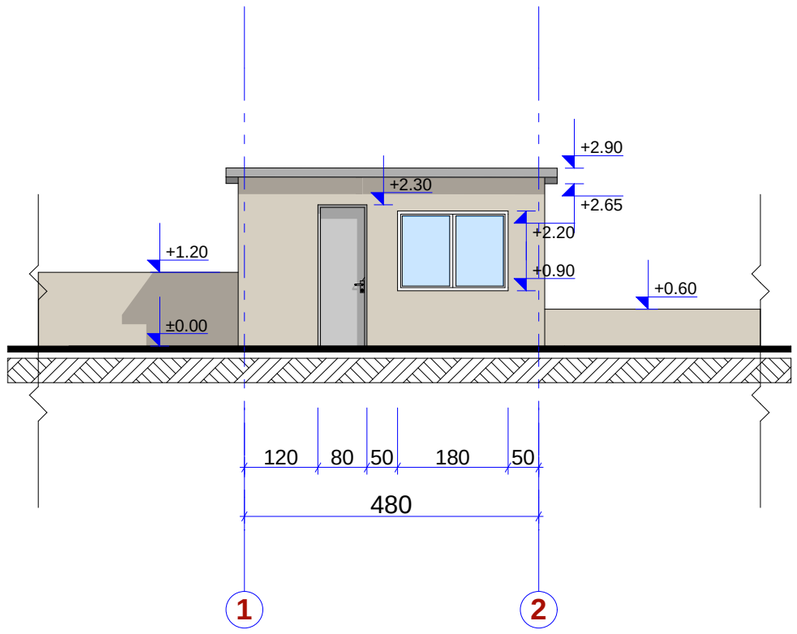

fasadi B-A
(arsebuli)

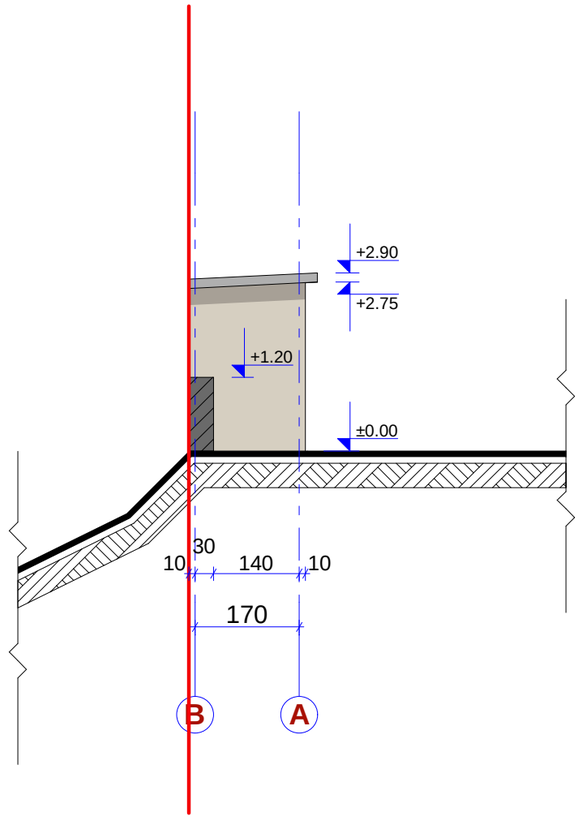

q. Tbilisi
2012w.

formati A3

eqsplikacia

damkveTi
Sps. "transmsSeni".

misamarTi
qalaqi Tbilisi,
sakolmeurneo mdelo #1a
(xizabarvis quCa).

SeniSvnebi
1. naxazze zomebi mocemulia santimetrebSi, niSnulebi metrebSi.

Tanamdeboba	gvari	xelmowera
direqtori	a.narekliSvili	
arqiteqtori	s.paqsaSvili	
Seamowma	a.narekliSvili	

saproeqto
S.p.s

saxazavi

misamarTi:
q. Tbilisi
J.Sartavas quCa
#14.

TariRi	
masStabi	m 1:100

naxazi

stadia	furceli	furclebi