simaRlis gansazRvris sqema

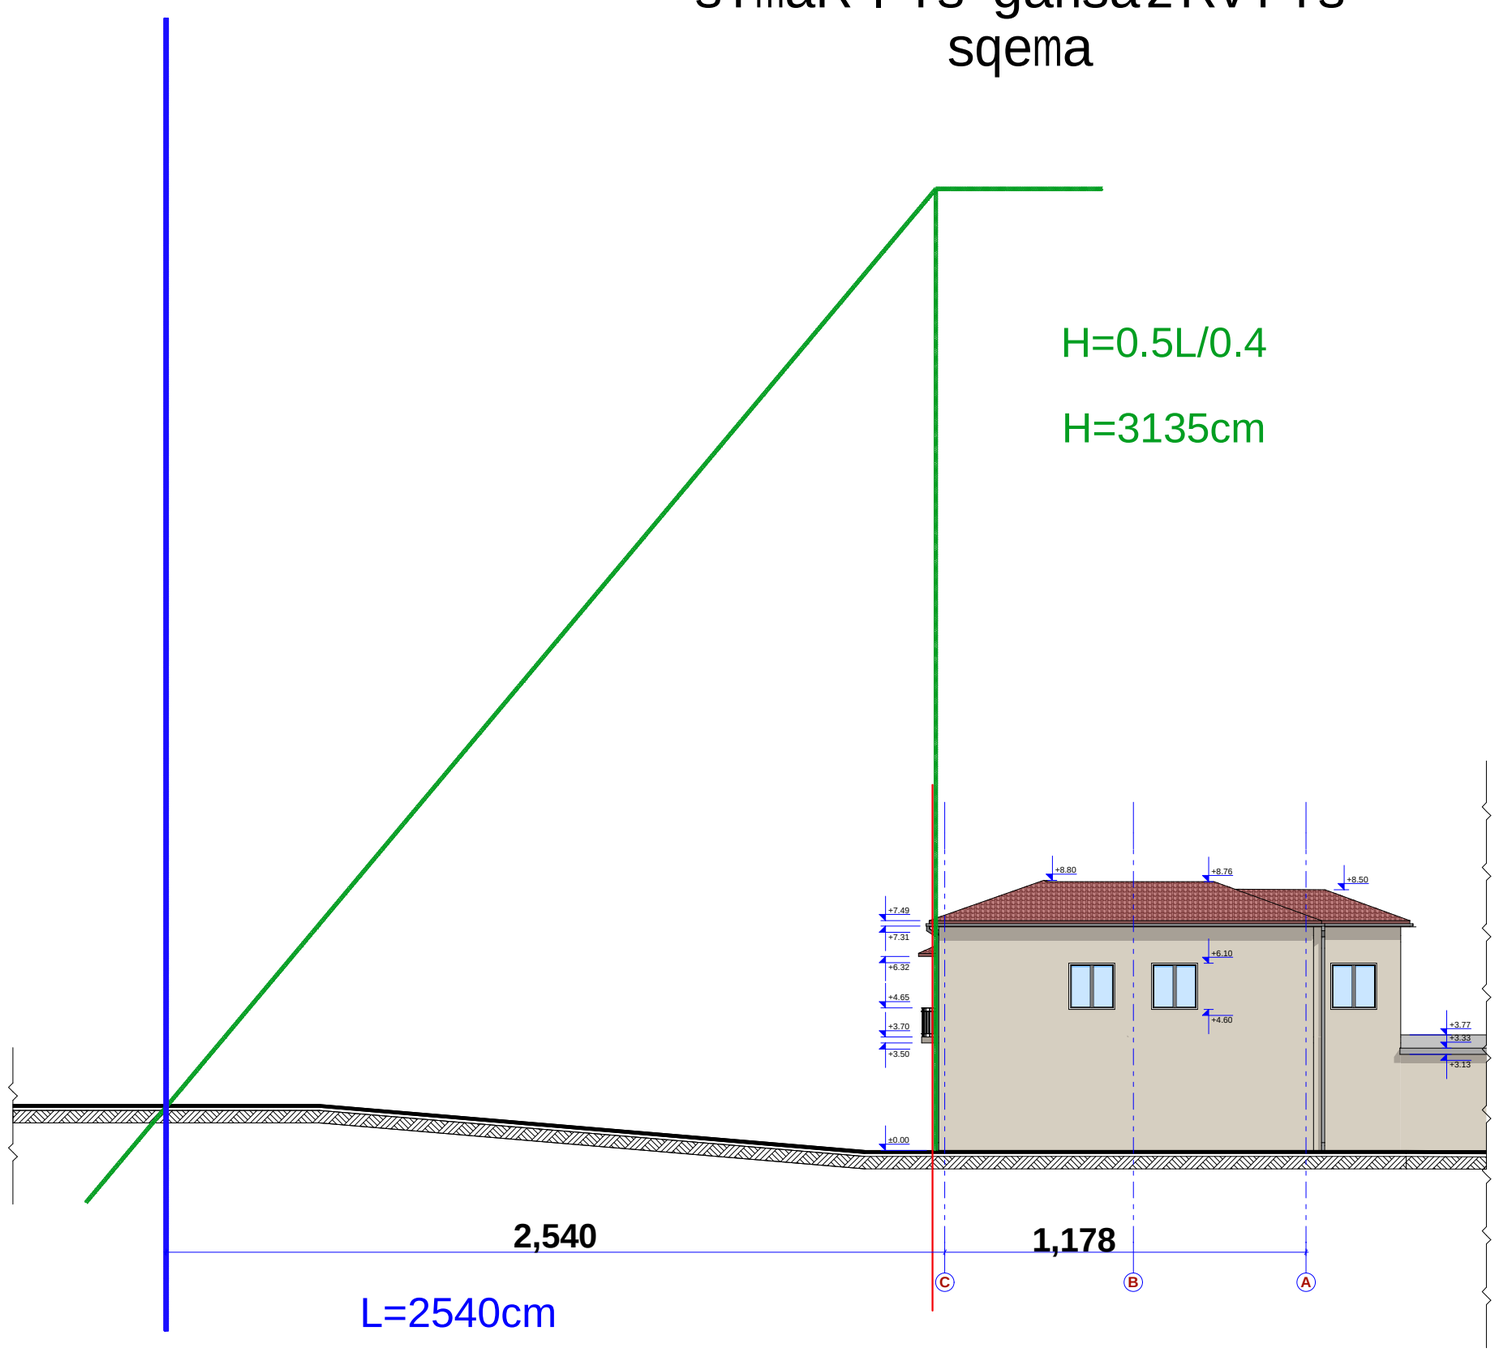

fasadi C-A
(saproeqto)

q. Tbilisi
2012w.

formati A3

eqsplikacia

damkveTi
Sps. "transmsSeni".

misamarTi
qalaqi Tbilisi,
sakolmeurneo mdelo #1a
(xizabarvis quCa).

SeniSvnebi
1. naxazze zomebi mocemulia santimetrebSi, niSnulebi metrebSi.

Tanamdeboba	gvari	xelmowera
direqtori	a.narekliSvili	
arqiteqtori	s.paqsaSvili	
Seamowma	a.narekliSvili	

saproeqto
S.p.s

saxazavi

misamarTi:
q. Tbilisi
J.Sartavas quCa
#14.

TariRi	
masStabi	m 1:200

naxazi

stadia	furceli	furclebi