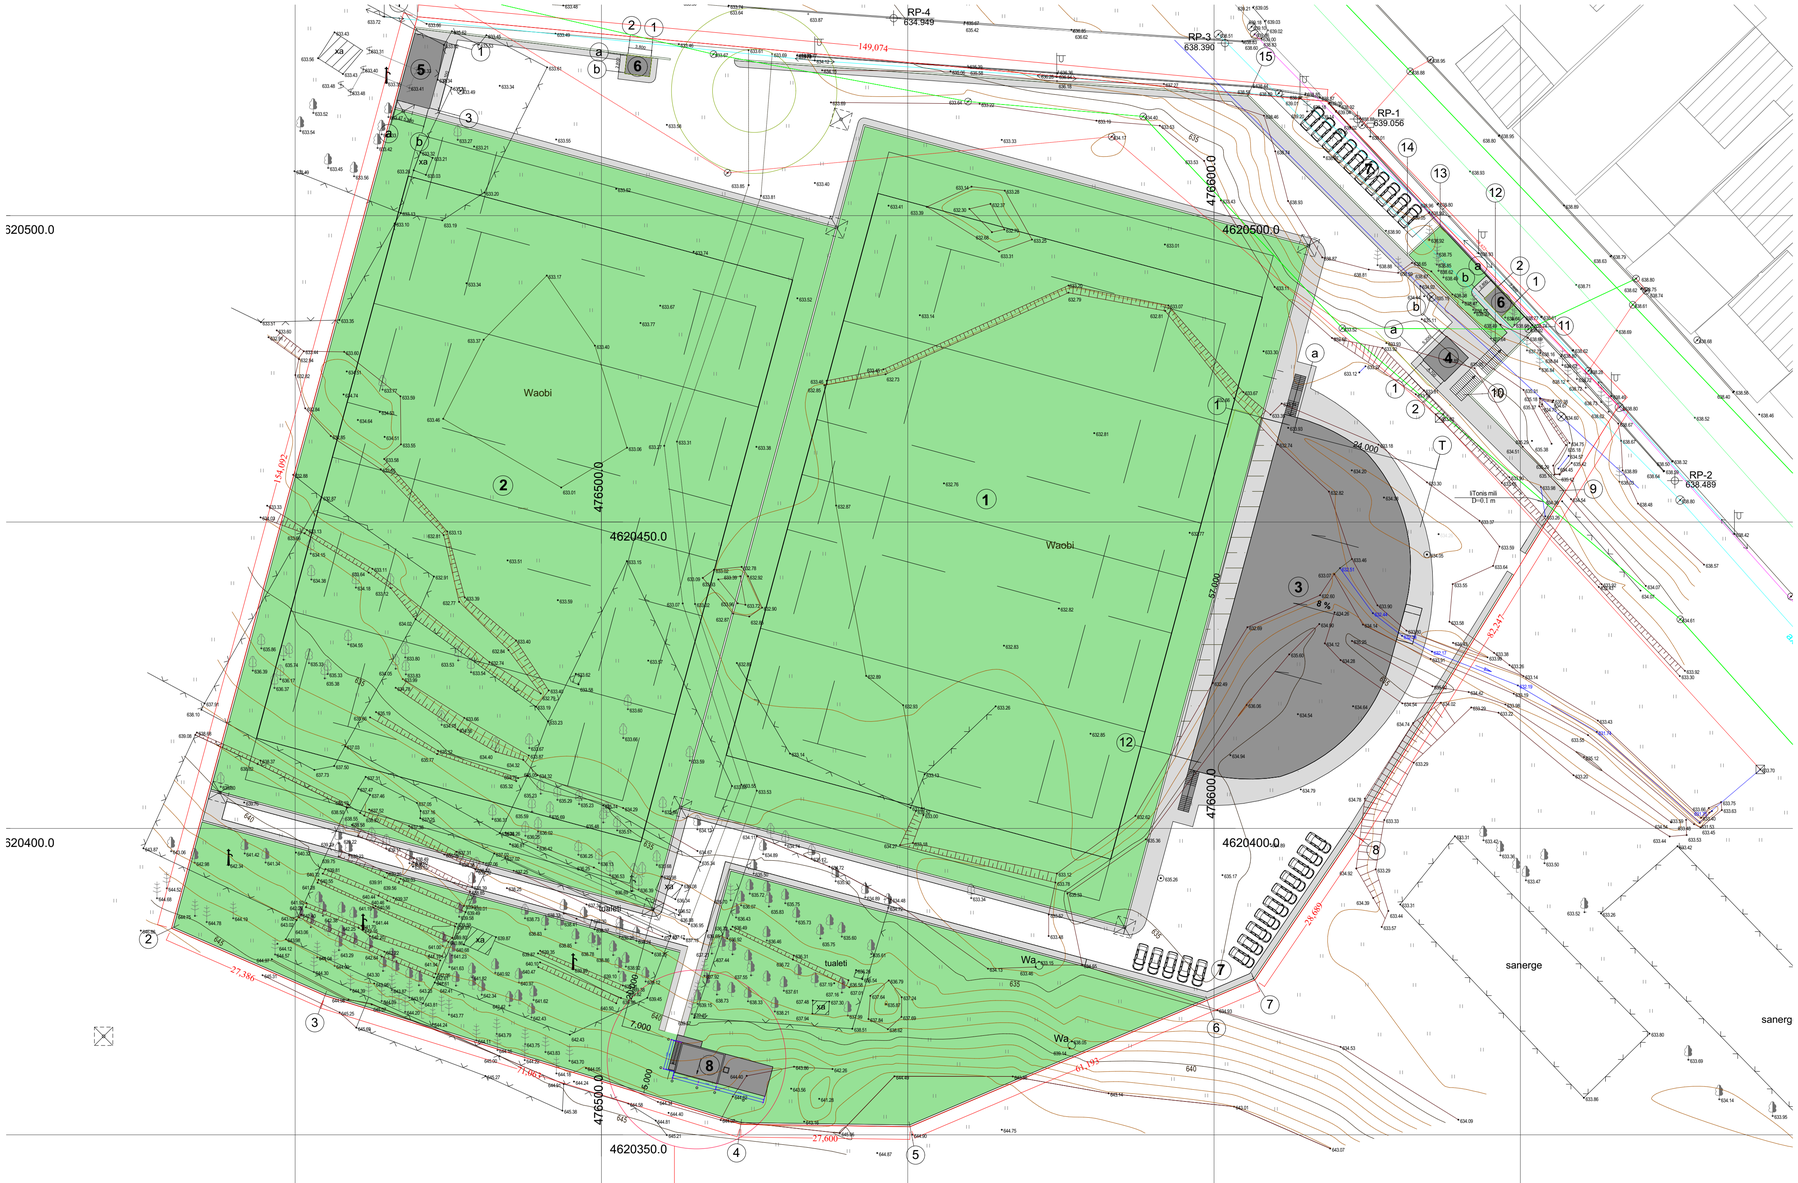


ექსპლიკაცია:

1. ბუნებრივ საფარიანი მოედანი
2. ხელოვნურ საფარიანი მოედანი
3. ტრიბუნა 1978 მაყურებელზე
4. საქვაბე
5. დამხმარე ნაგებობა
6. დაცვის ჯიხური
7. ავტოსადგომი
8. საპროექტო ობიექტი (დამხმარე შენობა)

თანამდებობა	გვარი	ხელმოწერა	თარიღი
პრ.მთ.არქ.	ბ.ბერიშვილი		
შეასრულა	ს.ბერიშვილი		
შეამოწმა	ბ.ბერიშვილი		

დამხმარე შენობა


სტადია	ფურც.	ფურცლები
მ.პ.		

გენგეგმა

მასშტაბი 1:500

ასოციაცია "ატუ"

მიწის ნაკვეთის სამშენებლოდ გამოყენების პირობების დანართის შესაბამისად

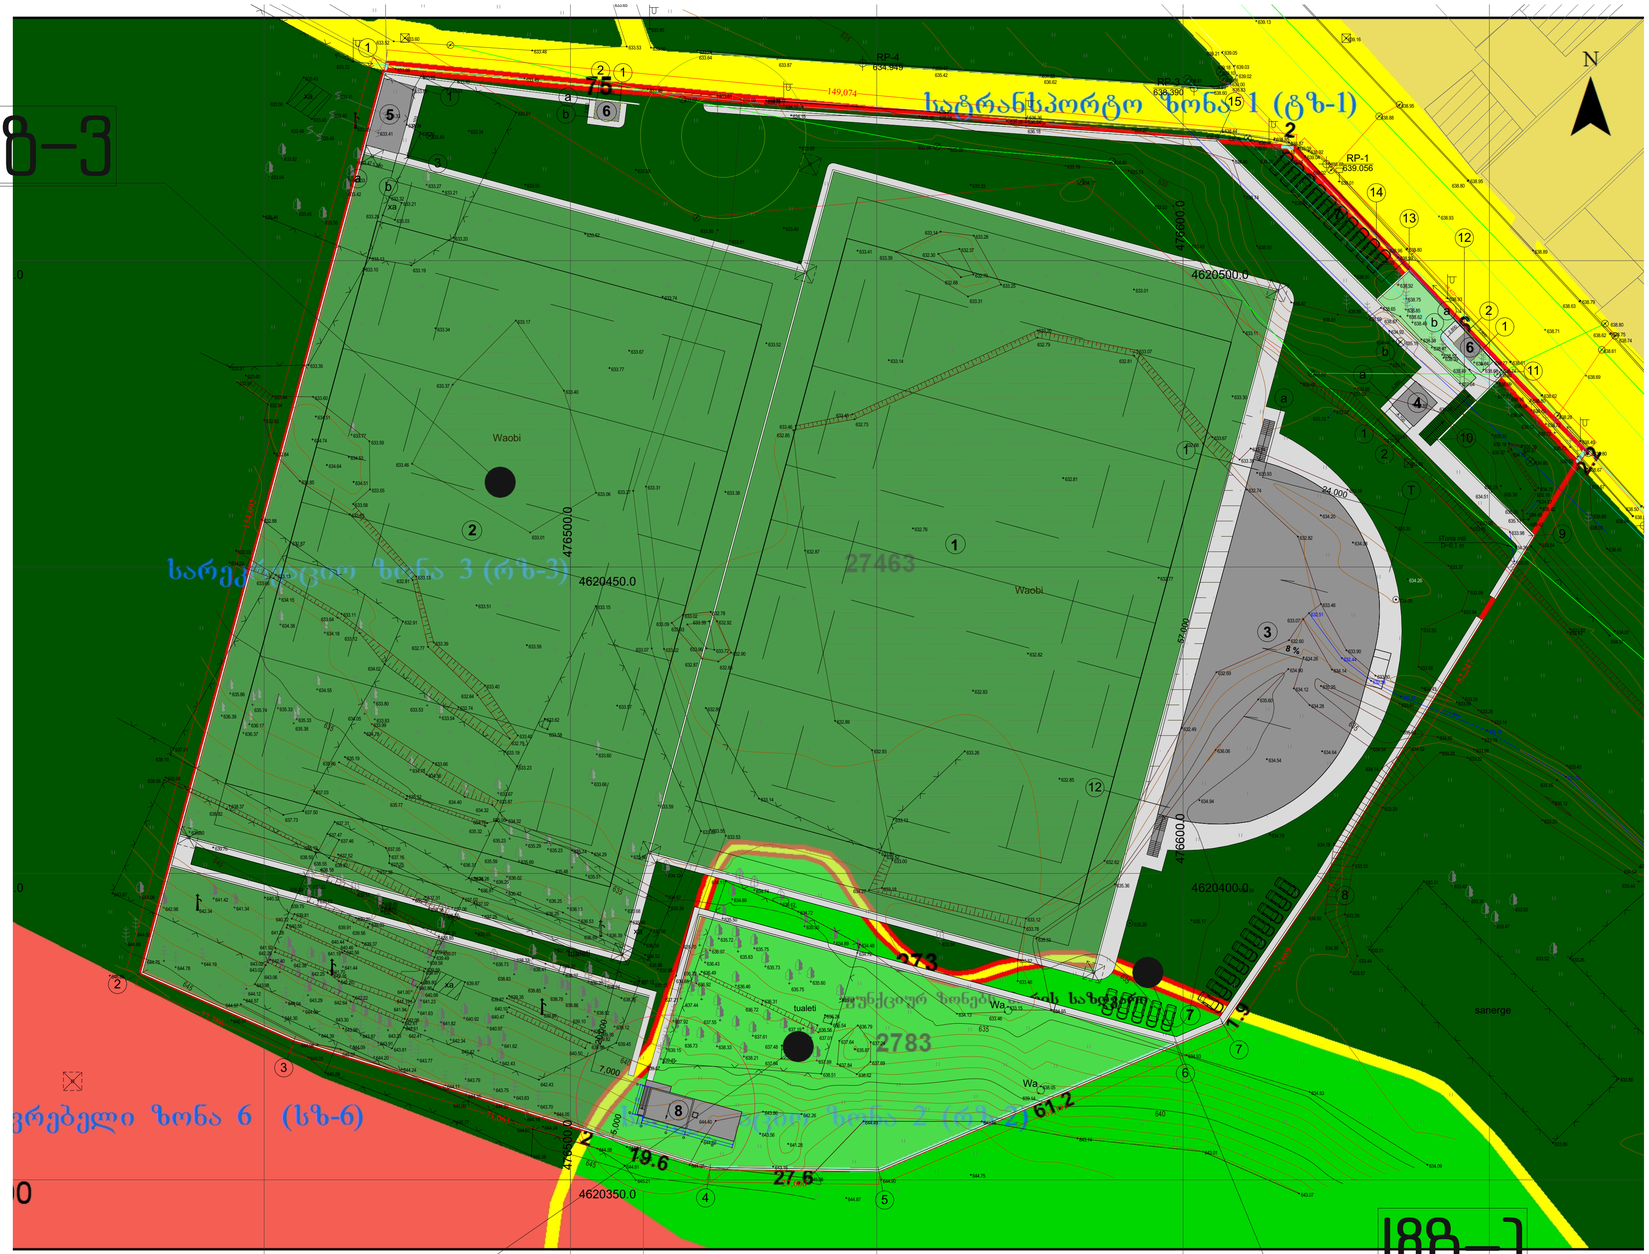

ექსპლიკაცია:

1. ბუნებრივ საფარიანი მოედანი
2. ხელოვნურ საფარიანი მოედანი
3. ტრიბუნა 1978 მაყურებელზე
4. საქვაბე
5. დამხმარე ნაგებობა
6. დაცვის ჯიხური
7. ავტოსადგომი
8. საპროექტო ობიექტი (დამხმარე შენობა)

თანამდებობა	გვარი	ხელმოწერა	თარიღი	დამხმარე შენობა		სტადია	ფურც.	ფურცლები
პრ.მთ.არქ.	ბ.ბერიშვილი					მ.პ.		
შეასრულა	ს.ბერიშვილი			გენგეგმა	მასშტაბი 1:500	ასოციაცია "ატუ"		
შეამოწმა	ბ.ბერიშვილი							

მიწის ნაკვეთზე არსებული ფუნქციური ზონების გათვალისწინებით



ექსპლიკაცია:

1. ბუნებრივ საფარიანი მოედანი
2. ხელოვნურ საფარიანი მოედანი
3. ტრიბუნა 1978 მაყურებელზე
4. საქვაბე
5. დამხმარე ნაგებობა
6. დაცვის ჯიხური
7. ავტოსადგომი
8. საპროექტო ობიექტი (დამხმარე შენობა)

თანამდებობა	გვარი	ხელმოწერა	თარიღი	დამხმარე შენობა	სტადია	ფურც.	ფურცლები
					მ.ჰ.		
პრ.მთ.არქ.	ბ.ბერიშვილი						
შეასრულა	ს.ბერიშვილი			გენგეგმა	მასშტაბი 1:500	ასოციაცია "ატუ"	
შეამოწმა	ბ.ბერიშვილი						