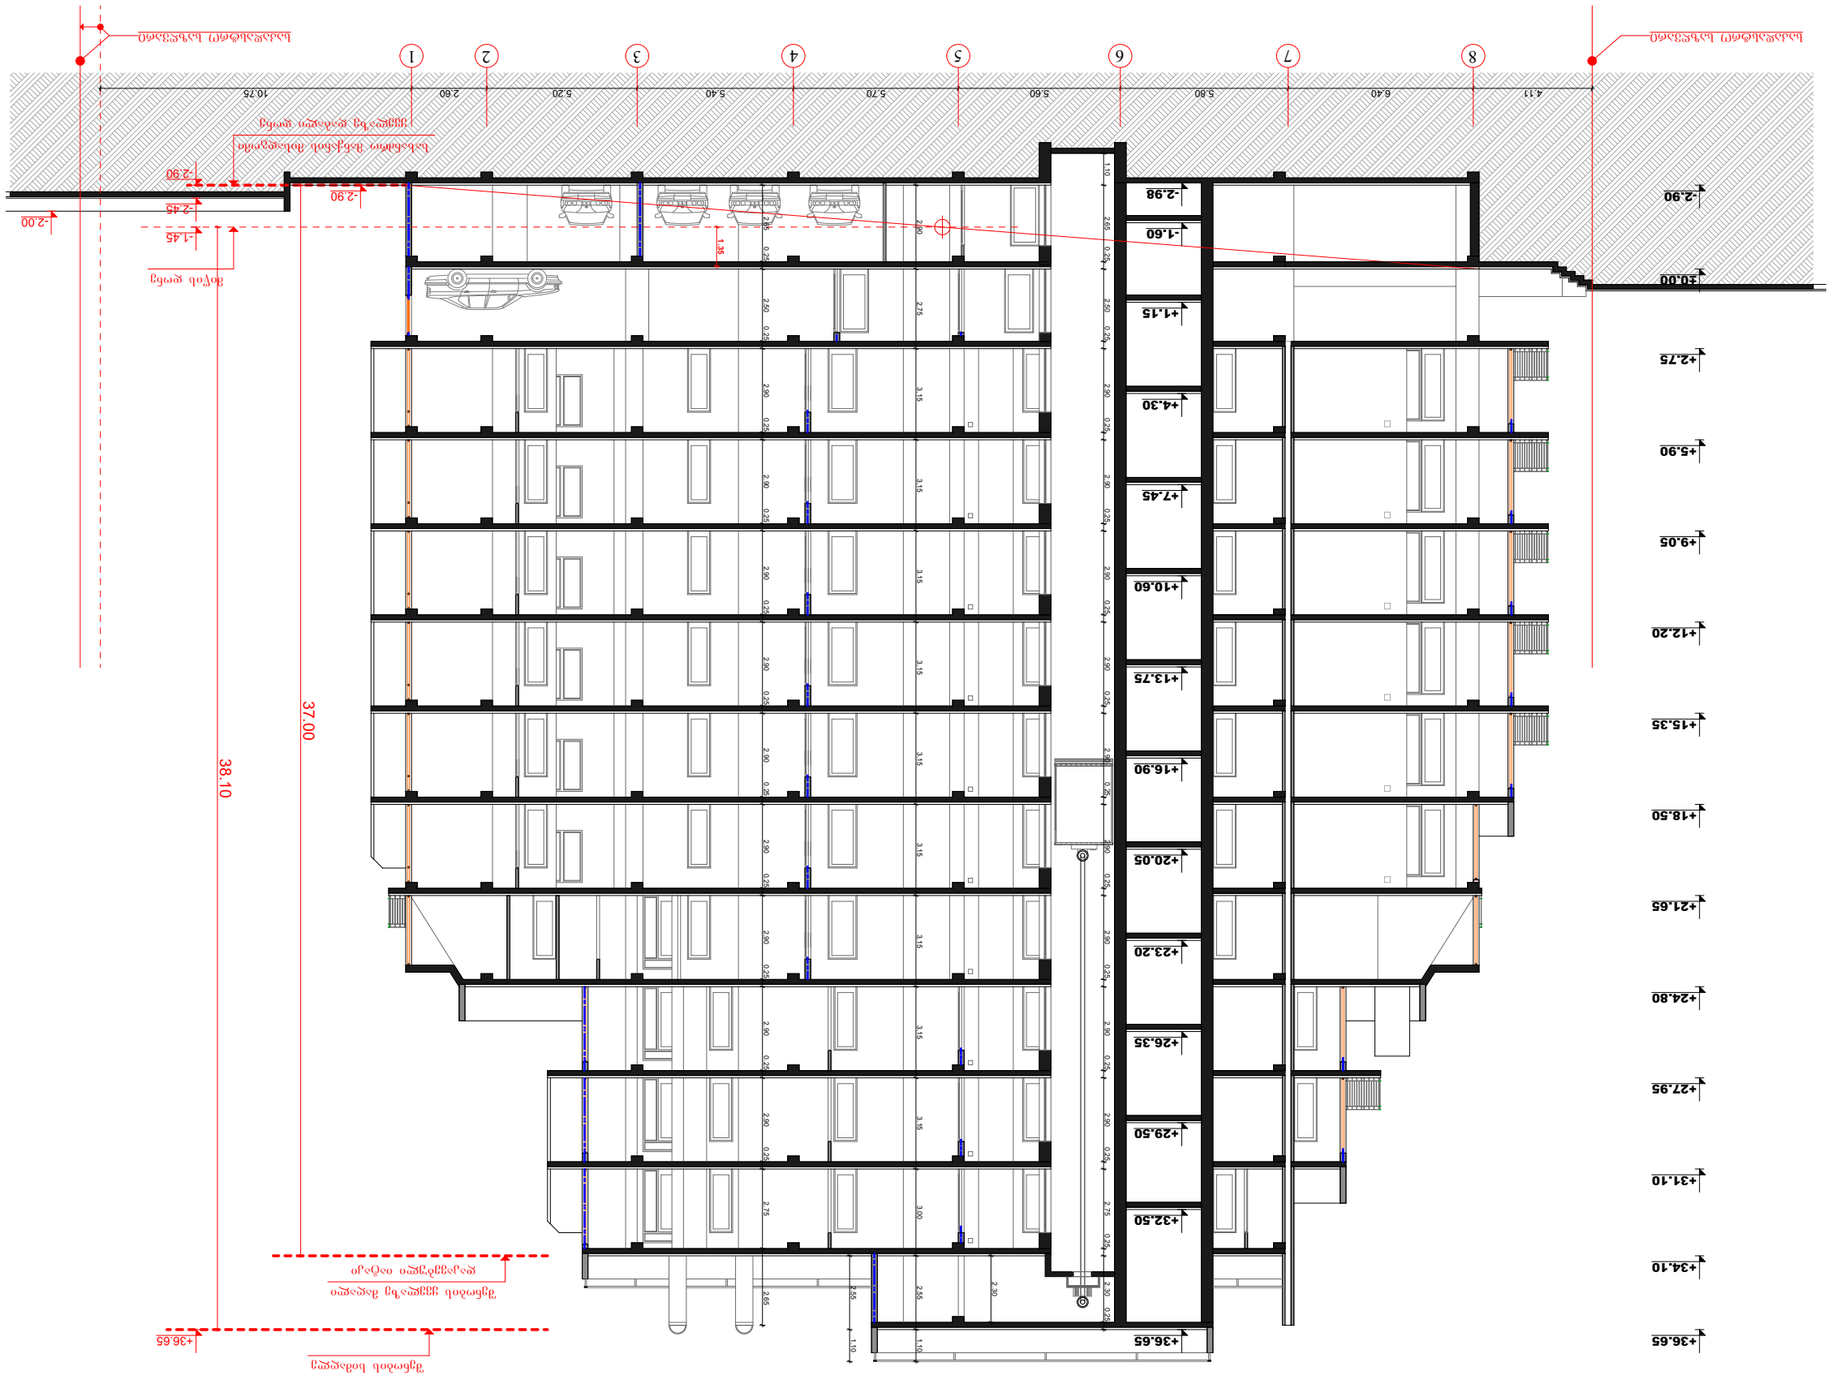

GSPublisherVersion 0.3.100.100

FIRE
ALARM

სახანძრო მილდგარი

სახანძრო განყოფილებასთან კავშირის სისტემა

სამაშველო დანაყოფისათვის მისადგომი ლიფტები

ხელის ცეცხლსაქრობი

სახანძრო

-სამაშველო სამსახურის მიერ
გამოსაყენებელი მისაერთებელი - ჰიდრანტი

კვამლის ავტომატური აღმომჩენი

კვამლზე მორეაგირე მაუწყებელი

ავტოსაშხეფი

სიმბოლოს სახელწოდება

1 ღერძის ხაზი

სახანძრო განგაშის ღილაკი

საგანგებო ხმოვანი განგაშის საკომუნიკაციო სისტემა

საევაკუაციო გასავლელის მაჩვენებელი

37.00

2.90 2.75 3.15 3.15 3.15 3.15 3.15 3.15 3.15 3.15 3.15 3.00 2.55 1.10

1.10 2.65 0.25 2.50 0.25 2.90 0.25 2.90 0.25 2.90 0.25 2.90 0.25 2.90 0.25 2.90 0.25 2.90 0.25 2.90 0.25 2.90 0.25 2.75 0.25 2.30 0.25

-2.90

±0.00

+2.75

+5.90

+9.05

+12.20

+15.35

+18.50

+21.65

+24.80

+27.95

+31.10

+34.10

+36.65

-2.90

+36.65

1.35

- 1.45
-2.00

-2.90

-2.45
-2.98

-1.60

+1.15

+4.30

+7.45

+10.60

+13.75

+16.90

+20.05

+23.20

+26.35

+29.50

+32.50

+36.65

4.11 6.40 5.80 5.60 5.70 5.40 5.20 2.60 10.75 2.30 2.65 0.25 2.50 0.25 2.90 0.25 2.90 0.25 2.90 0.25 2.90 0.25 2.90 0.25 2.90 0.25 2.90 0.25 2.90 0.25 2.90 0.25 2.75 2.65 2.55 1.10

საკადასტრო საზღვარი საკადასტრო საზღვარი

მიწის დონე

სახანძრო მანქანის მისადგომი

ყველაზე დაბალი დონე

შენობის სიმაღლე

შენობის ყველაზე მაღალი

დაკავებული იატაკი

8

7

6

5

4

3

2

1

ჭრილი ,,

1

-

1,,

K2 =

0

.0

m

2

გამოყენებული პირობითი აღნიშვნები

გაძლიერებული ბეტონის სტრუქტურული
ელემენტები 3 სთ

-იანი ხანძარმედეგობით

(სვეტი, კოჭი, დიაფრაგმა, იატაკისა და
სახურავის ანაწყობი

)

ბეტონის ბლოკის კედელი

ნიშნული გეგმაზე

ჭრილის ხაზი

კედლის ცეცხლმედეგობის ხარისხი
1 საათი

სავაჭრო დაკავებულობა

(sv

)

საცხოვრებელი დაკავებულობა

(sc

-

2

)

გასასვლელამდე სავალი მანძილი

მისაწვდომი სვლაგეზი

საკადასტრო საზღვარი

დაკავებულობის ჯგუფი (ქვეჯგუფი)

დაკავებულობის დატვირთვა

კედლის ცეცხლმედეგობის ხარისხი
2 საათი

დამხმარე დაკავებულობა

(ds

)

სასაწყობო დაკავებულობა

(sw

-

2

)

2

.200

880

ჭრილი

1

-

1

L

=11

.8

m

10

%

პარკინგის ნუმერაცია

პანდუსის ქანობის მაჩვენებელი

კარის სპეციფიკაციის

#

ხანძარმედეგობა

კარის თავისუფალი სიგანე

კარის თავისუფალი სიმაღლე

ნიშნული ჭრილზე, ფასადზე

სავენტილაციო შახტა

sc

-

2

d

.

d.

2

.

1

#

1 35

.

5

39

.

8

4

.

3

ფართი შიგა კონტურზე

საზაფხულო ფართი

მთლიანი ფართი

ბინის

#

სახანძრო მილდგარებთან მისადგომი
სავალი მანძილი

სასმელი წყლის შადრევანი

ჭრილი,,

1

-

1,,

8

- 1 ღერძებში

38.10

სტადია
us

.

a

.

მ. მექვაბიშვილი

25

.10

.17

.

მრავალბინიანი საცხოვრებელი
სახლი

გ. მეგრელიშვილი

პრ. ავტორი

გ. მეგრელიშვილი

A-

3

დამკვეთი

S

.

p

.

s.

"malugi

"

გ. მეგრელიშვილი

ფორმატი

MALUGI

S

.

p

.

s.

"baustar

-

v

"

თარიღი

შეასრულა

#

2

1

:200

ფურც

.

კონსტრუქტორი

საპროექტო ობიექტის მისამართი

დირექტორი202451630
თბილისი, ფოცხვერაშვილის ქუჩა

#16

ტელ:

+995 5 71 973 000

მასშტაბი

გ. კოპაძე გ. კოპაძე

90 s-2

1

ქ. თბილისი, აეროდრომის
დასახლება, ქუჩა IV,

#

5

(ნაკვ.

#01

. 19

.36

.004

.045,

#
01

.19

.36

.004

.046,

#01

.19

.36

.004

.066

)

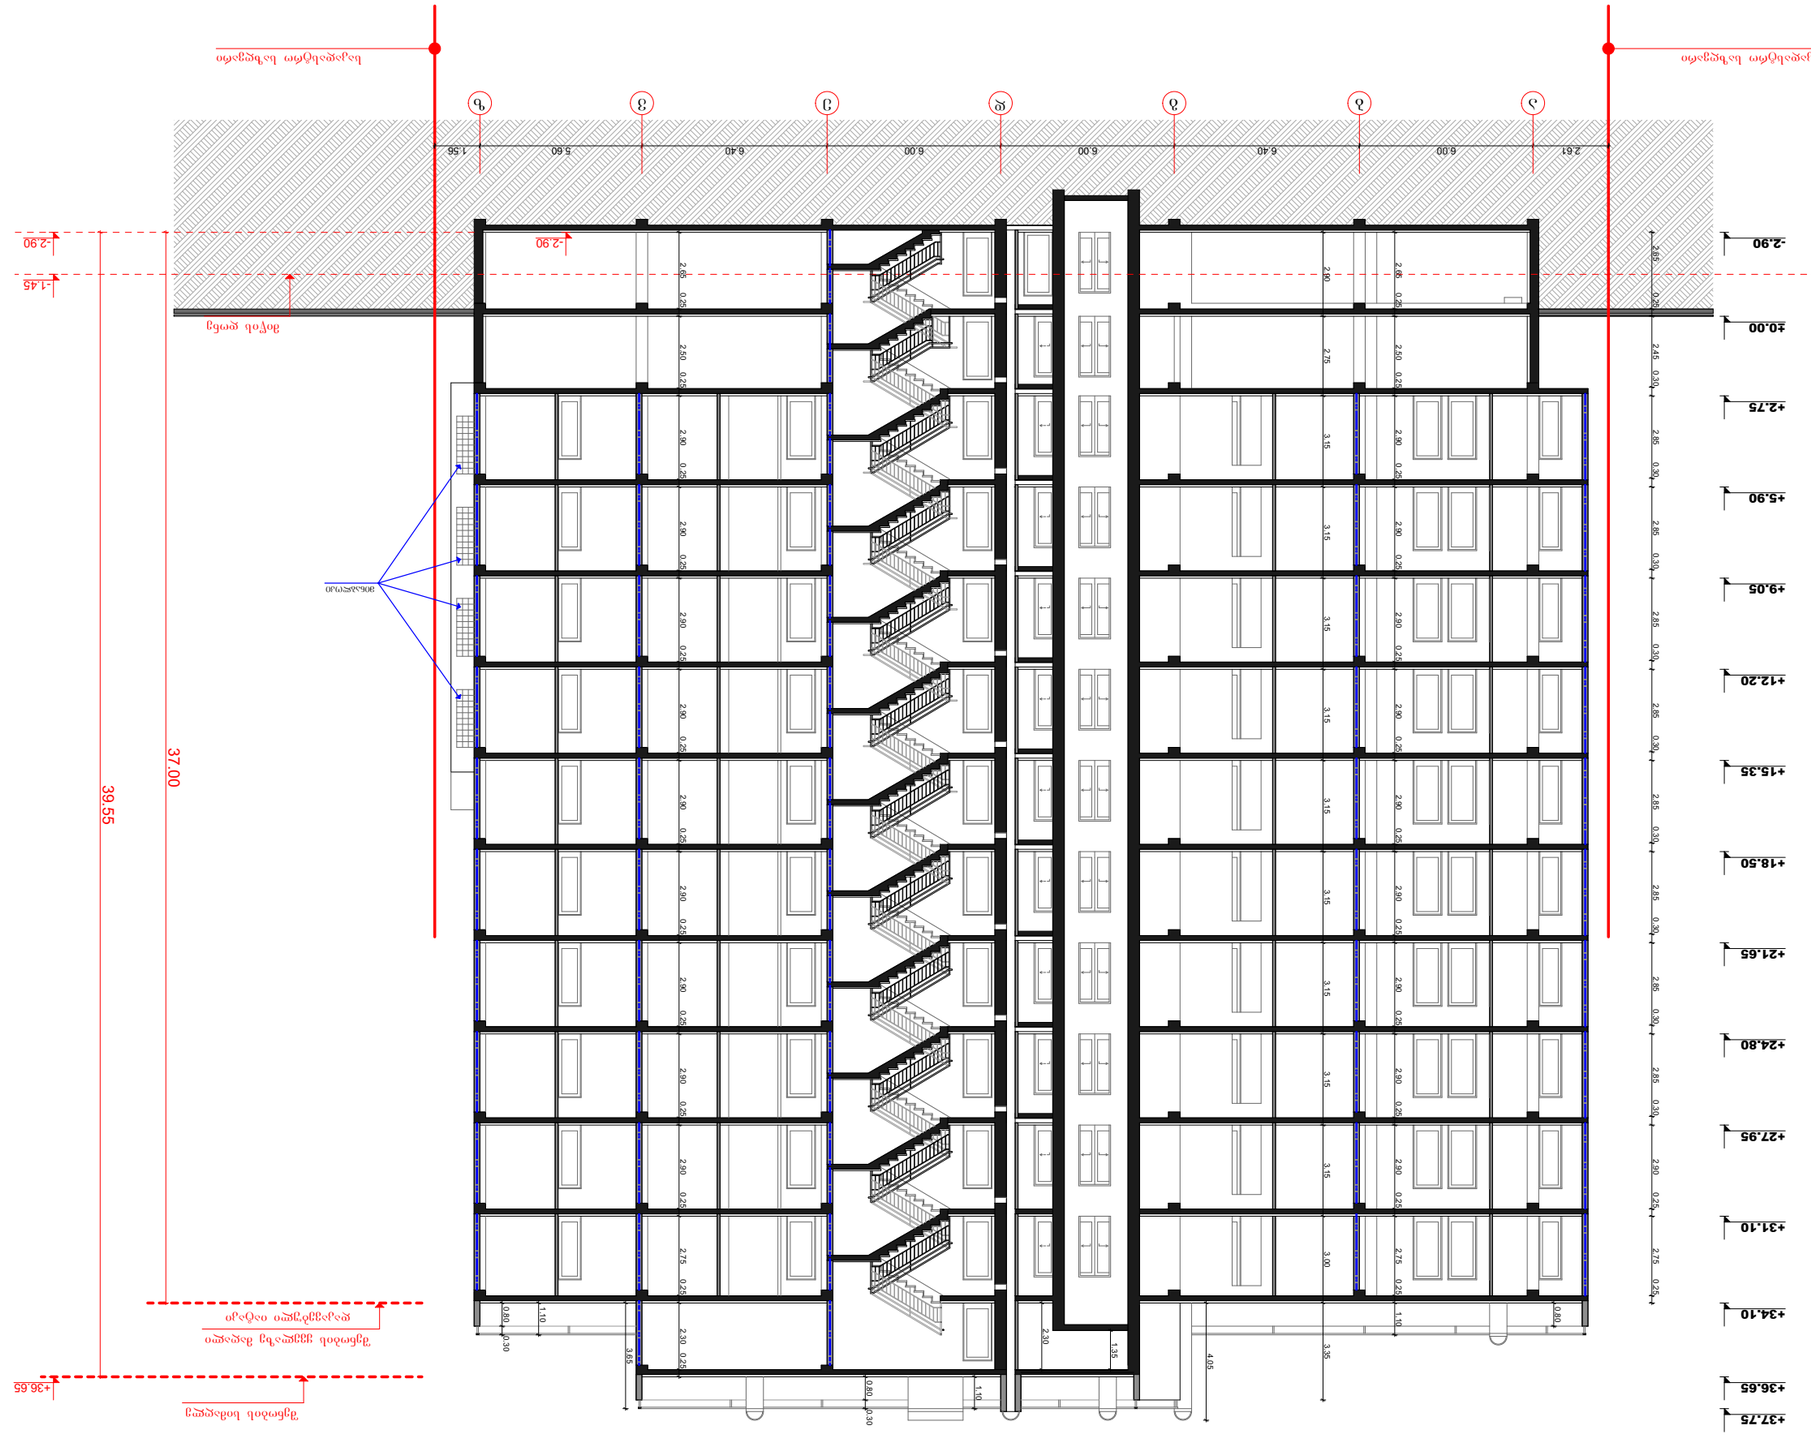

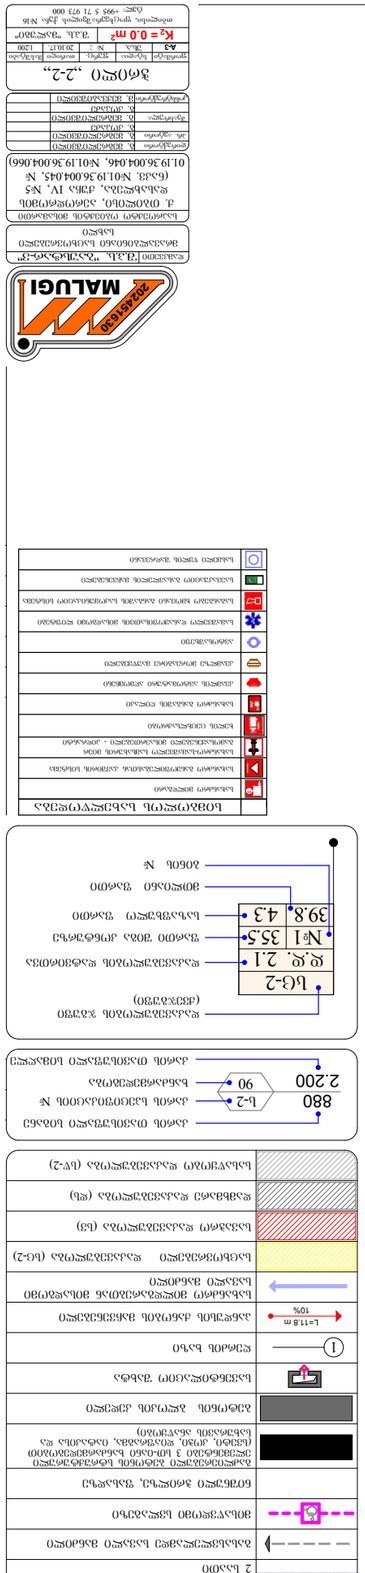

GSPublisherVersion 0.3.100.100

FIRE
ALARM

სახანძრო მილდგარი

სახანძრო განყოფილებასთან კავშირის სისტემა

სამაშველო დანაყოფისათვის მისადგომი ლიფტები

ხელის ცეცხლსაქრობი

სახანძრო

-სამაშველო სამსახურის მიერ
გამოსაყენებელი მისაერთებელი - ჰიდრანტი

კვამლის ავტომატური აღმომჩენი

კვამლზე მორეაგირე მაუწყებელი

ავტოსაშხეფი

სიმბოლოს სახელწოდება

1 ღერძის ხაზი

სახანძრო განგაშის ღილაკი

საგანგებო ხმოვანი განგაშის საკომუნიკაციო სისტემა

საევაკუაციო გასავლელის მაჩვენებელი

2.65 0.25 2.45 0.30 2.85 0.30 2.85 0.30 2.85 0.30 2.85 0.30 2.85 0.30 2.85 0.30 2.85 0.30 2.85 0.30 2.90 0.25 2.75 0.25

2.90 2.75 3.15 3.15 3.15 3.15 3.15 3.15 3.15 3.15 3.15 3.00 3.35

2.65 0.25 2.50 0.25 2.90 0.25 2.90 0.25 2.90 0.25 2.90 0.25 2.90 0.25 2.90 0.25 2.90 0.25 2.90 0.25 2.90 0.25 2.75 0.25 1.10

1.10

0.80 0.30
3.65

4.05

0.80

0.80 0.30

2.61 6.00 6.40 6.00 6.00 6.40 5.60 1.56

37.00

39.55

-2.90 -2.90

- 1.45

+36.65

-2.90

±0.00

+2.75

+5.90

+9.05

+12.20

+15.35

+18.50

+21.65

+24.80

+27.95

+31.10

+34.10

+36.65

+37.75

1.10

2.65 0.25 2.50 0.25 2.90 0.25 2.90 0.25 2.90 0.25 2.90 0.25 2.90 0.25 2.90 0.25 2.90 0.25 2.90 0.25 2.90 0.25 2.75 0.25 2.30 0.25

1.35
2.30

მიწის დონე

ჭრილი ,,

2

-

2,,

K2 =

0

.0

m

2

გამოყენებული პირობითი აღნიშვნები

გაძლიერებული ბეტონის სტრუქტურული
ელემენტები 3 სთ

-იანი ხანძარმედეგობით

(სვეტი, კოჭი, დიაფრაგმა, იატაკისა და
სახურავის ანაწყობი

)

ბეტონის ბლოკის კედელი

ნიშნული გეგმაზე

ჭრილის ხაზი

კედლის ცეცხლმედეგობის ხარისხი
1 საათი

სავაჭრო დაკავებულობა

(sv

)

საცხოვრებელი დაკავებულობა

(sc

-

2

)

გასასვლელამდე სავალი მანძილი

მისაწვდომი სვლაგეზი

საკადასტრო საზღვარი

დაკავებულობის ჯგუფი (ქვეჯგუფი)

დაკავებულობის დატვირთვა

კედლის ცეცხლმედეგობის ხარისხი
2 საათი

დამხმარე დაკავებულობა

(ds

)

სასაწყობო დაკავებულობა

(sw

-

2

)

2

.200

880

ჭრილი

1

-

1

L

=11

.8

m

10

%

პარკინგის ნუმერაცია

პანდუსის ქანობის მაჩვენებელი

კარის სპეციფიკაციის

#

ხანძარმედეგობა

კარის თავისუფალი სიგანე

კარის თავისუფალი სიმაღლე

ნიშნული ჭრილზე, ფასადზე

სავენტილაციო შახტა

sc

-

2

d

.

d.

2

.

1

#

1 35

.

5

39

.

8

4

.

3

ფართი შიგა კონტურზე

საზაფხულო ფართი

მთლიანი ფართი

ბინის

#

სახანძრო მილდგარებთან მისადგომი
სავალი მანძილი

სასმელი წყლის შადრევანი

ჭრილი,,

2

-

2,,

8

- 1 ღერძებში

a

b

g

d

e

v

z

საკადასტრო საზღვარი საკადასტრო საზღვარი

შენობის სიმაღლე

შენობის ყველაზე მაღალი

დაკავებული იატაკი

minabloki

სტადია
us

.

a

.

მ. მექვაბიშვილი

20

.10

.17

.

მრავალბინიანი საცხოვრებელი
სახლი

გ. მეგრელიშვილი

პრ. ავტორი

გ. მეგრელიშვილი

A-

3

დამკვეთი

S

.

p

.

s.

"malugi

"

გ. მეგრელიშვილი

ფორმატი

MALUGI

S

.

p

.

s.

"baustar

-

v

"

თარიღი

შეასრულა

#

2

1

:200

ფურც

.

კონსტრუქტორი

საპროექტო ობიექტის მისამართი

დირექტორი202451630
თბილისი, ფოცხვერაშვილის ქუჩა

#16

ტელ:

+995 5 71 973 000

მასშტაბი

გ. კოპაძე გ. კოპაძე

90 s-2

1

ქ. თბილისი, აეროდრომის
დასახლება, ქუჩა IV,

#

5

(ნაკვ.

#01

.19

.36

.004

.045,

#
01

.19

.36

.004

.046,

#01

. 19

.36

.004

.066

)