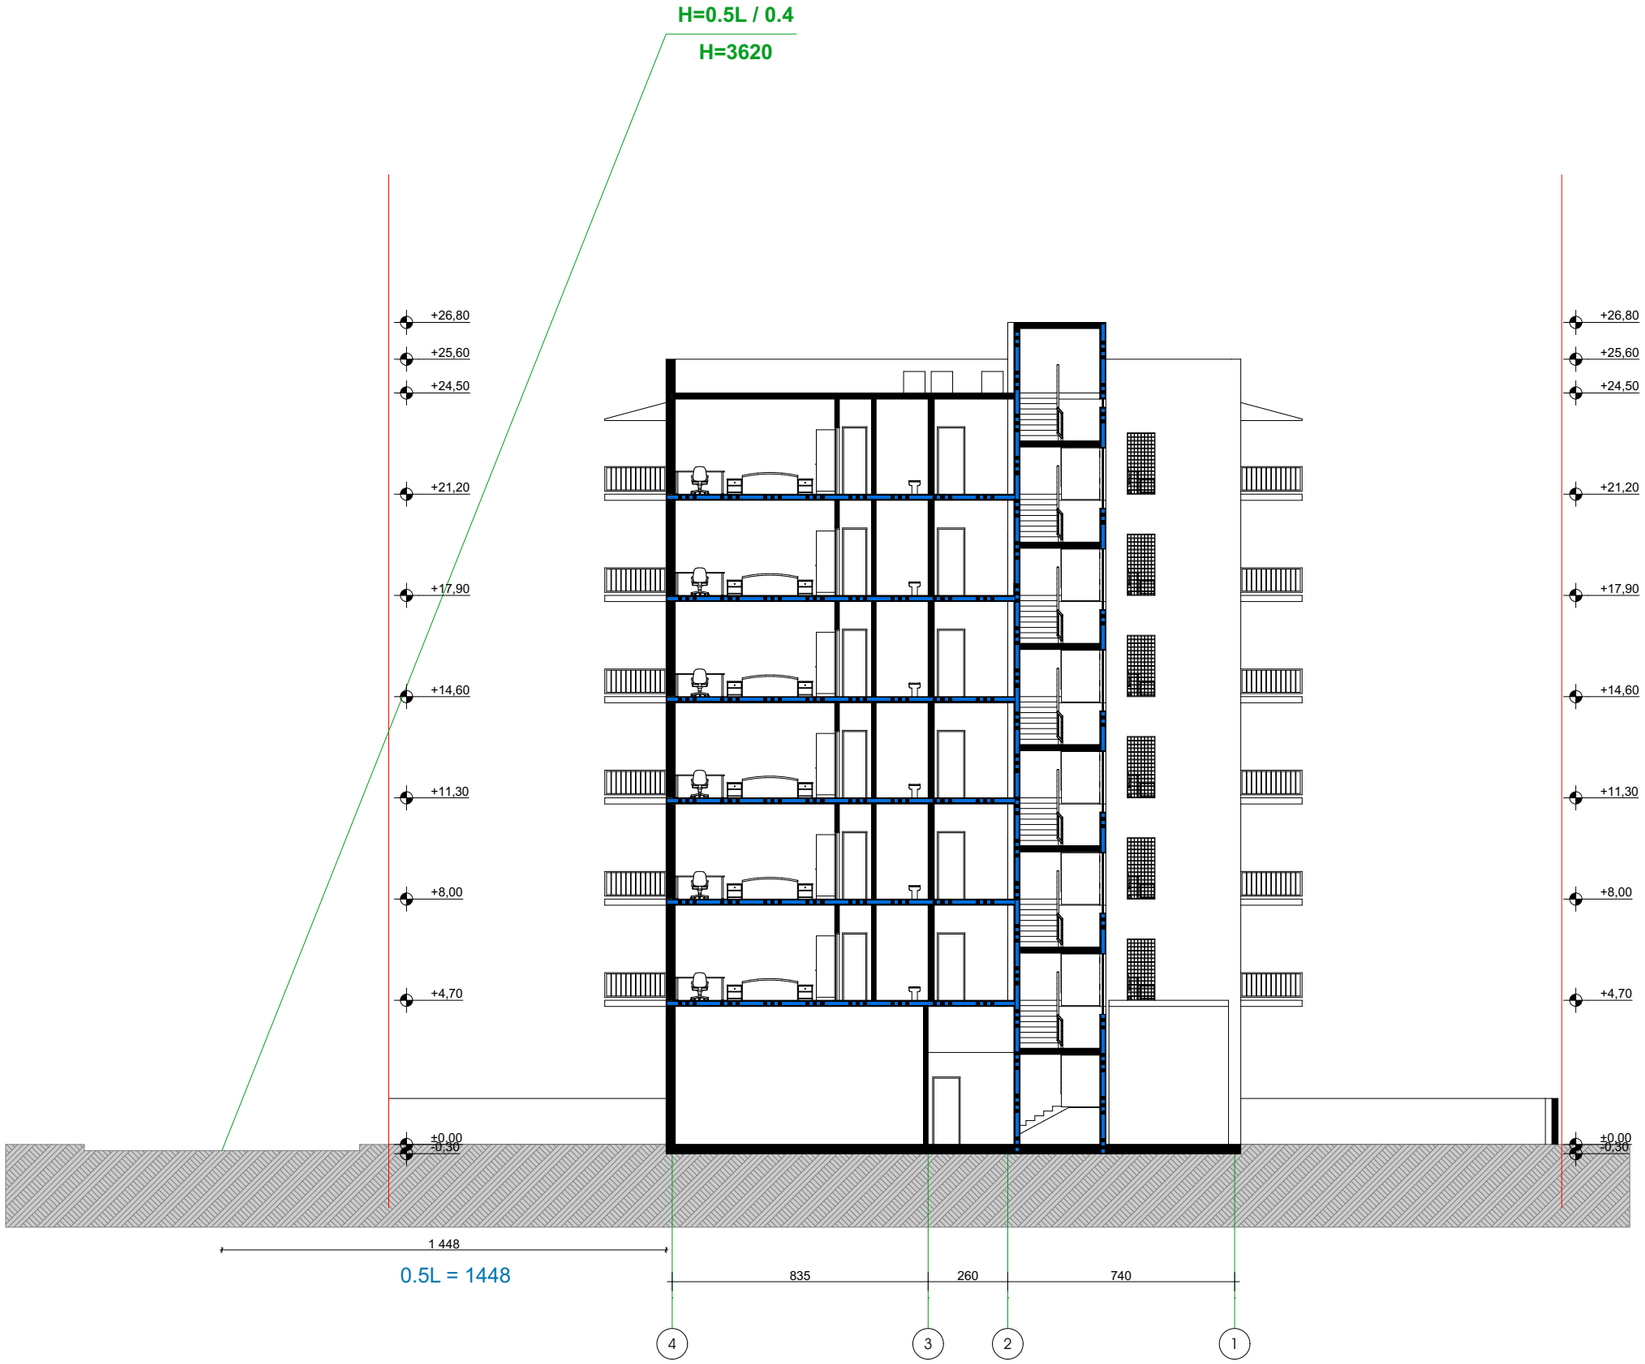

01 ჭრილი 1-1
მ. 1:200

N

პროექტის სახელწოდება

საცხოვრებელი სახლი

ქ. ობილისი,
სოფელი დიღომი,
ხატაეთის ქ. № 39

სართულის ტექნიკური მახასიათებლები

	სიგანე	სიგრძე	ფართი

ექსპლიკაცია

კედელი

ღობე

კოლონა

პირობითი ნიშნები

ბინის ფართი კვმ - ში **29.5 m2**

- ბინის ავიწონმყოფელი

±0.000 ნიშნული მეტრებში

შენობის 0.0 მეტრსააბსოლიტური ნიშნული 456.0

შენიშვნები

ზომები მოცემულია სანტიმეტრებში

ნიშნულები მოცემულია მეტრებში

თანამფლობელი	ბინარი	ხელმოწერა
მთ.არქიტექტორი	ლ. ბოგლიძე	
პროექტის ავტორი	ლ. ბოგლიძე	
დაამშვიდა	ლ. ბოგლიძე	
კონსტრუქტორი		
შესამოწმა	ლ. ბოგლიძე	
მასშტაბი	1:200	
სტადია	არქიტექტურა	
ფორმატი	ფურცლის №	
A-3	A-201	

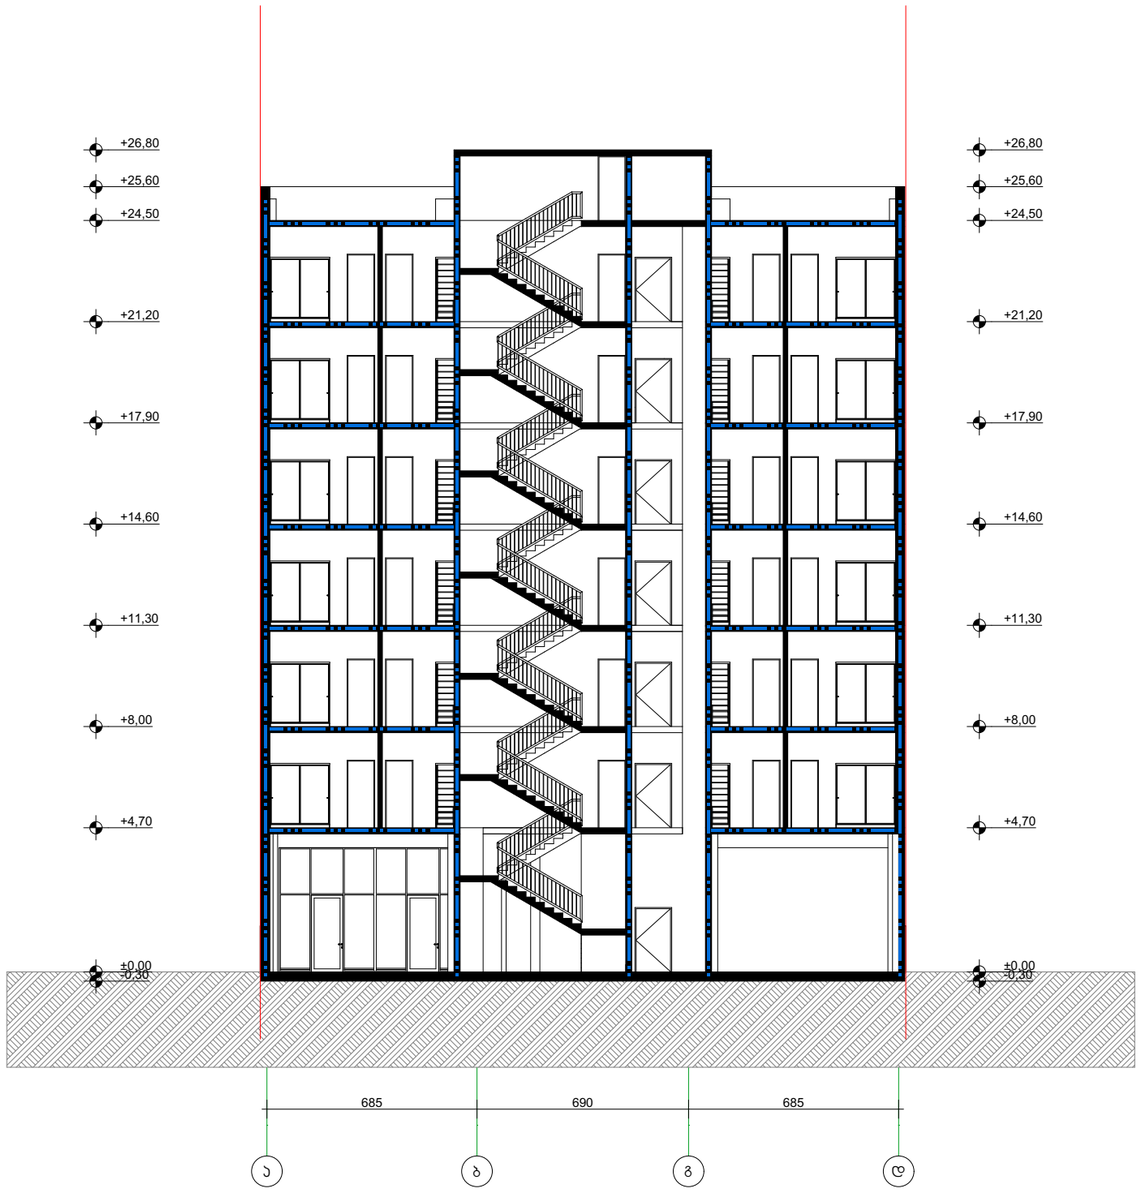

02 ჭრილი 2-2
მ. 1:200

N

პროექტის სახელწოდება

საცხოვრებელი სახლი

ქ. თბილისი,
ხოფელი დიღომი,
ხატაეთის ქ. № 39

სართულის ტექნიკური მაჩვენებლები

	სახაფხულო	სადარბაზო	ჯამი

ექსპლიკაცია

კედელი

ღობე

კოლონა

პირობითი ნიშნები

ფარდი კვმ - ში **29.5 m2**

- ბრის აღმნიშვნელი

±0.000 - ნიშნული მეტრებში

შენიშვნა 0.0 შეესაბამება აბსოლუტური ნიშნულის 456.0

შენიშვნები

ზომები მოცემულია სანტიმეტრებში

ნიშნულები მოცემულია მეტრებში

თანამდებობა	გვარი	ხელმოწერა
მთ.არქიტექტორი	ლ. გოგლიძე	
პროექტის ავტორი	ლ. გოგლიძე	
დაამშავა	ლ. გოგლიძე	
კონსტრუქტორი		
შეამოწმა	ლ. გოგლიძე	

მასშტაბი 1:200

სტადია არქიტექტურა

ფურცლის № A-202

A-3