ფოტომონტაჟი

ქ. თბილისში აკაკი წერეთლის გამ №87ზ

ნაკვეთი № 01.13.06.004.049

მრავალბინიანი საცხოვრებელი სახლი



ფორმატი A-3	თბილისი-2016	
	ნაკვეთი №1	

ექსპლიკაცია

პირობითი ნიშნები

ექსპლიკაციის ნომერი

1 | 00.00 m² | შარდობი
00.00 m² | სახანძრო შარდობი

გათბობა-კონდიციორების დანადგარი

შენიშვნები

შენობის 0.00 ნიშნული შეესაბამება აბსოლიტურ ნიშნულს 418.00

დამკვეთი:
შ.პ.ს. "ეკო ბრუკი"

მისამართი:
ქ. თბილისში აკაკი წერეთლის გამ №878.
ნაკვეთი № 01.13.06.004.049

პრ. ხელმძღვანელი:
ქ. თბილისში აკაკი წერეთლის გამ №878.
ნაკვეთი № 01.13.06.004.049
მრავალბინიანი საცხოვრებელი სახლი

თანამდებობა	გვარი	ხელმოწერა	თარიღი
დირექტორი	ჯიგარლიშვილი		
არქიტექტორი	ჯორჯიაშვილი		
არ. ავტორი	ჯორჯიაშვილი		
არ. თანაავტორი			
შესრულება	ჯორჯიაშვილი		

შ.პ.ს. ეკო ბრუკი
ს/კ №400155773

ECO Group

მასშტაბი	1:200	ნახაზი:
თარიღი	2016	

სტადია	შეკვეთილი	შეკვეთები

ფოტომონტაჟი

ქ. თბილისში აკაკი წერეთლის გამ №87ზ

ნაკვეთი № 01.13.06.004.049

მრავალბინიანი საცხოვრებელი სახლი

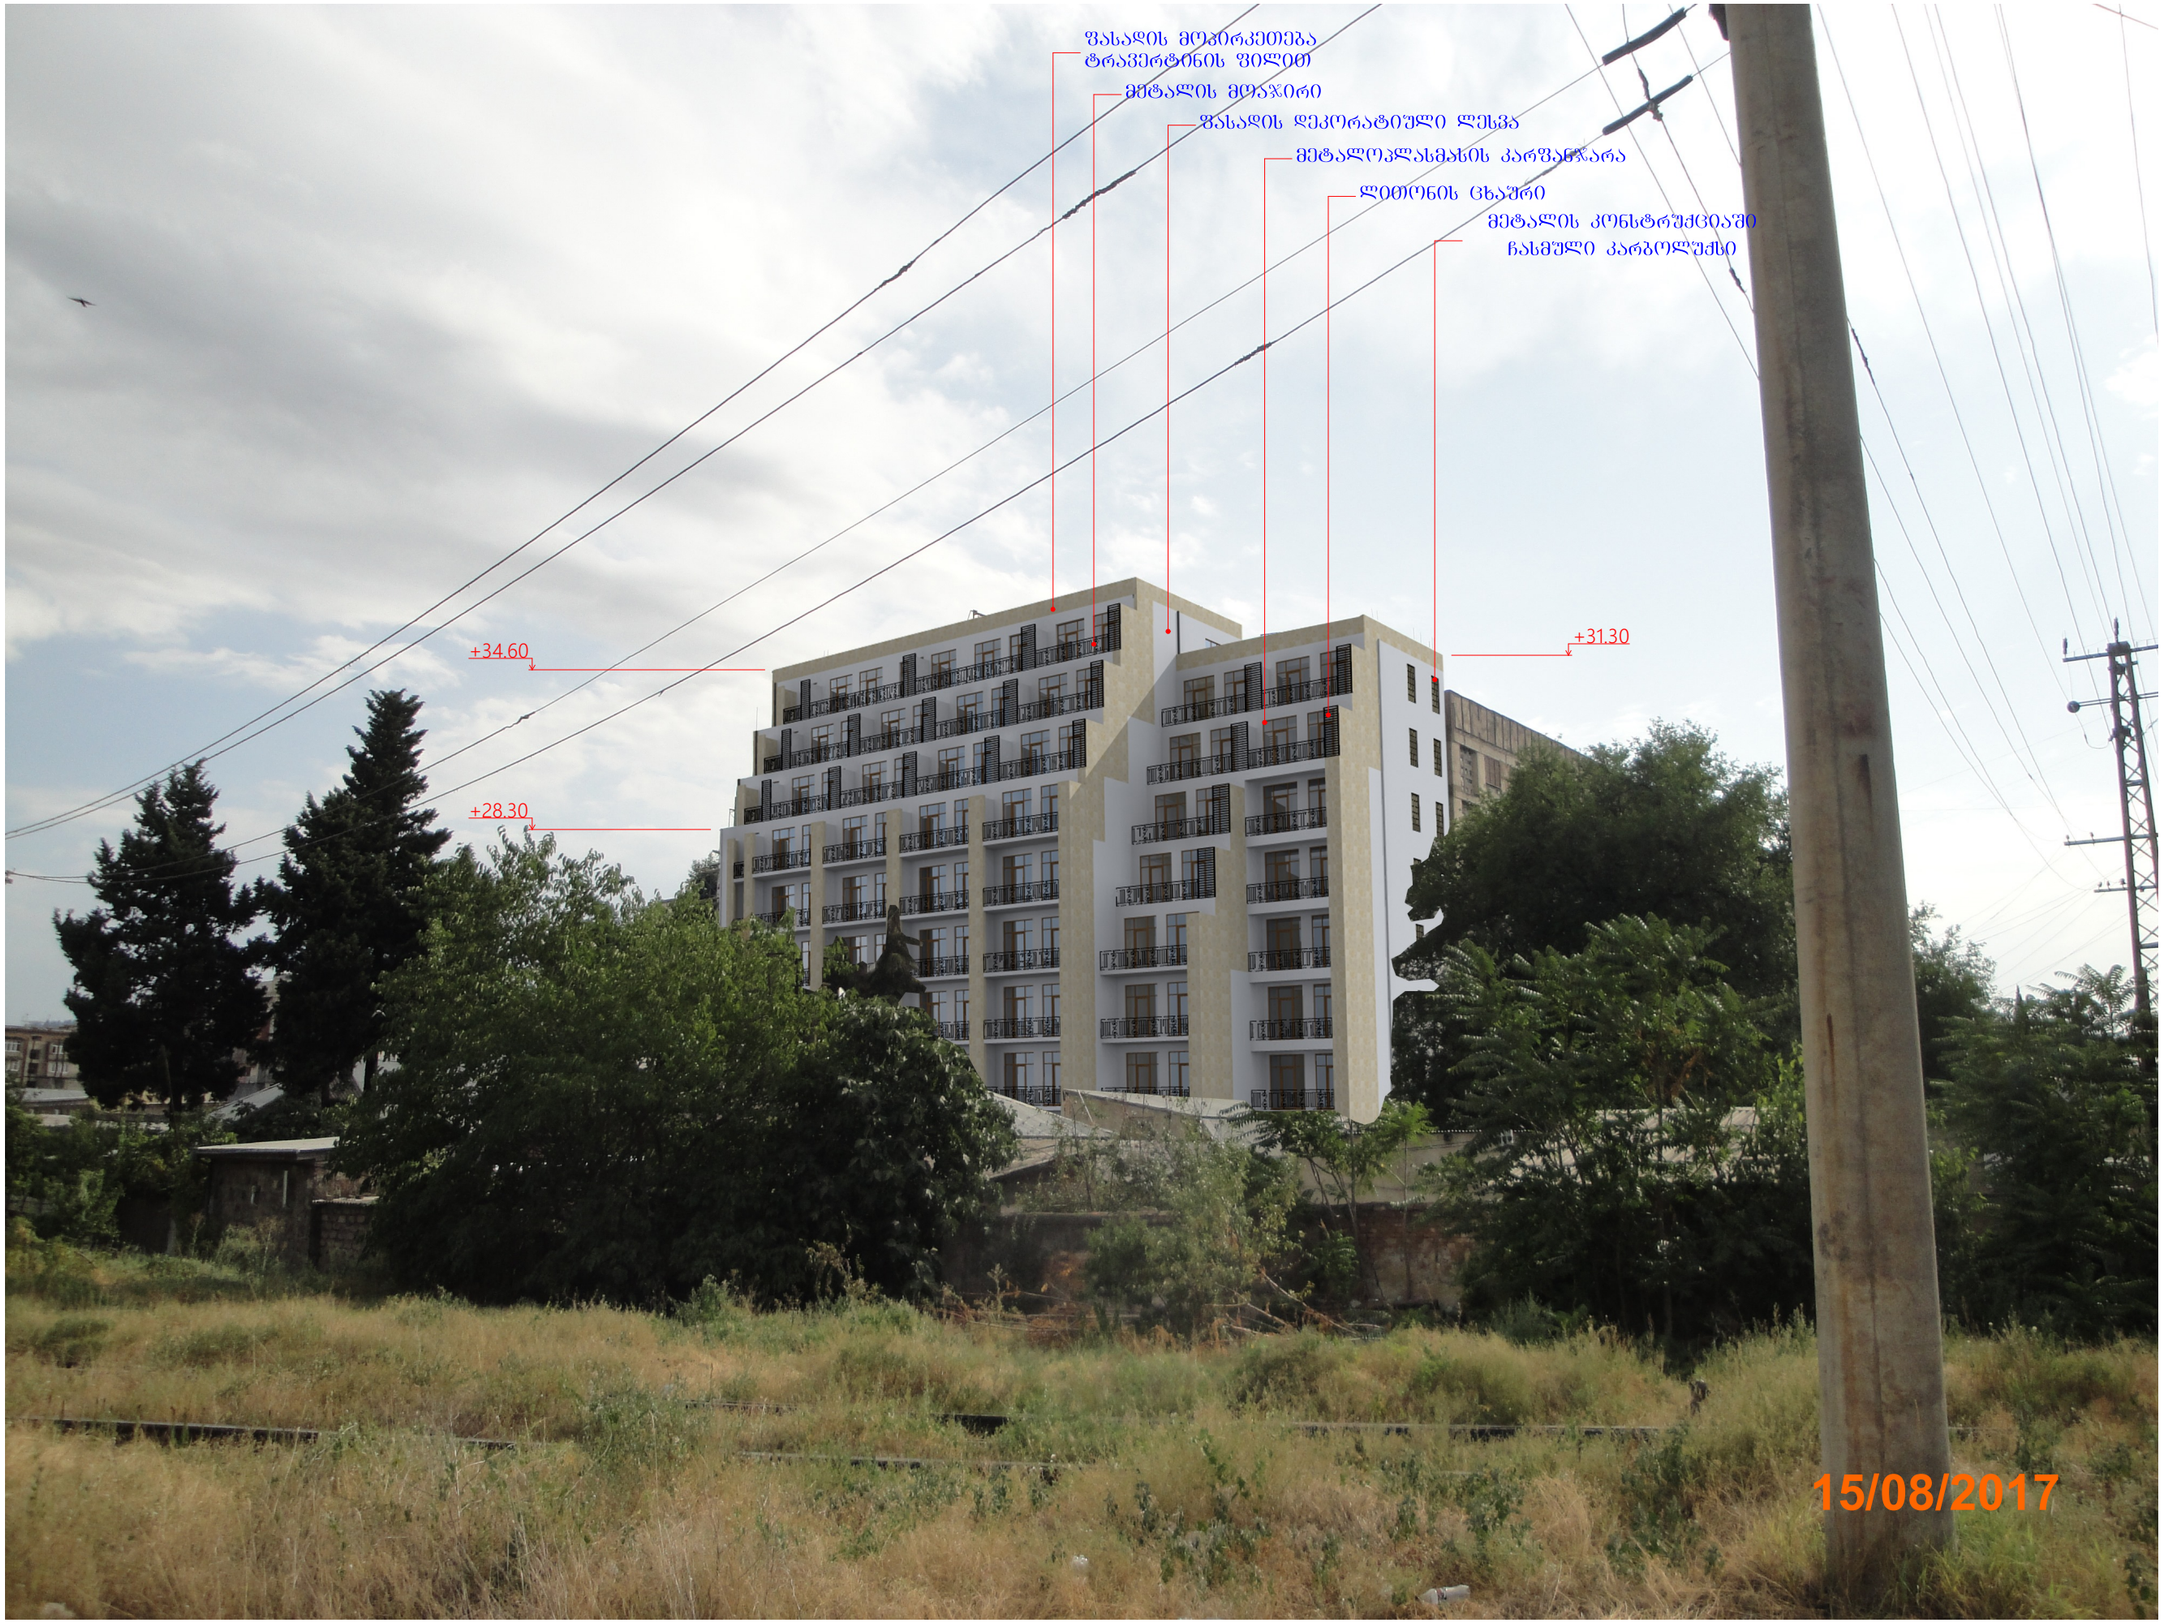

ფორმატი A-3	თბილისი-2016		
	ნაკვეთი №1		
ექსპლიკაცია			

პირობითი ნიშნები

ექსპლიკაციის ნომერი

1 | 00.00 m² ფართობი
00.00 m² სახაჟხულო ფართობი

გათბობა-კონდიციონერების დანადგარი

შენიშვნები

შენობის 0.00 ნიშნული შეესაბამება
აბსოლიტურ ნიშნულს 418.00

დამკვეთი:
შ.პ.ს. "ეკო ბრუჯი"

მისამართი:
ქ. თბილისში აკაკი წერეთლის გამ №878.
ნაკვეთი № 01.13.06.004.049

პრ. სახელწოდება:
ქ. თბილისში აკაკი წერეთლის გამ №878.
ნაკვეთი № 01.13.06.004.049
მრავალბინიანი საცხოვრებელი სახლი

მანამდებობა	გვარი	ხელმოწერა	თარიღი
დირექტორი	დემნარელიშვილი		
არქიტექტორი	სკეორიაული		
არ. ავტორი	სკეორიაული		
არ. მანაავტორი			
შესრულა	სკეორიაული		

შ.პ.ს. ეკო ბრუჯი
ს/კ №400155773

ECO Group

მასშტაბი	1:200	ნახაზი:	
თარიღი	2016		
სტადია	ფურცელი	ფურცლები	

ფოტორენდერი

ქ. თბილისში აკაკი წერეთლის გამ №87ზ

ნაკვეთი № 01.13.06.004.049

მრავალბინიანი საცხოვრებელი სახლი



ფორმატი A-3	თბილისი-2016	
	დაკვეთა №1	

ექსპლიკაცია

პირობითი ნიშნები

ექსპლიკაციის ნომერი

1 | 00.00 m² | ფართობი
00.00 m² | საერთო ფართობი

გათბობა-კონდიციონერების დანადგარი

შენიშვნები

შენობის 0.00 ნიშნული შესაბამება აბსოლიტურ ნიშნულს 418.00

დამკვეთი:
შ.პ.ს. "ეკო ბრუსი"

მისამართი:
ქ. თბილისში აკაკი წერეთლის გამ №878.
ნაკვეთი № 01.13.06.004.049

არ. სახელმღვანელო:
ქ. თბილისში აკაკი წერეთლის გამ №878.
ნაკვეთი № 01.13.06.004.049
მრავალბინიანი საცხოვრებელი სახლი

თანამდებობა	გვარი	ხელმოწერა	თარიღი
დირექტორი	დეიგილეთვილი		
არქიტექტორი	სპიროპულო		
არ. ავტორი	სპიროპულო		
არ. თანაავტორი			
შესრულა	სპიროპულო		

შ.პ.ს. ეკო ბრუსი
ს/კ №400155773

ECO Group

მასშტაბი	1:200
თარიღი	2016

ნახაზი:

სტადია	ფურცელი	ფურცლები

ფოტორენდერი

ქ. თბილისში აკაკი წერეთლის გამ №87ზ

ნაკვეთი № 01.13.06.004.049

მრავალბინიანი საცხოვრებელი სახლი



ფორმატი A-3	თბილისი-2016	
	დაკვეთა №1	

ექსპლიკაცია

პერსპექტივა ნიშნები

ექსპლიკაციის ნომერი

1 | 00.00 m² | ფართობი
00.00 m² | სახანძრო ფართობი

გამბობა-კონდიციონერების დანადგარი

შენიშვნები

შენობის 0.00 ნიშნული შეესაბამება აბსოლიტურ ნიშნულს 418.00

დამკვეთი:
შ.პ.ს. "ეკო ბრუპი"

მისამართი:
ქ. თბილისში აკაკი წერეთლის გამ №878.
ნაკვეთი № 01.13.06.004.049

პრ. ხელმძღვანელი:
ქ. თბილისში აკაკი წერეთლის გამ №878.
ნაკვეთი № 01.13.06.004.049
მრავალბინიანი საცხოვრებელი სახლი

თანამდებობა	გვარი	ხელმოწერა	თარიღი
დირექტორი	ჯეჯელიანი		
არქიტექტორი	ლეონიანი		
პრ. ავტორი	ლეონიანი		
პრ. თანაავტორი			
შესრულა	ლეონიანი		

შ.პ.ს. ეკო ბრუპი
ს/კ №400155773

ECO Group

მასშტაბი	1:200	ნახაზი:	
თარიღი	2016		

სტადია	შეცვლილი	შენიშვნები

ფოტორენდერი

ქ. თბილისში აკაკი წერეთლის გამ №87ზ

ნაკვეთი № 01.13.06.004.049

მრავალბინიანი საცხოვრებელი სახლი



ფორმატი A-3	თბილისი-2016	
	ვარიანტი №1	

ექსპლიკაცია

პირობითი ნიშნები

ექსპლიკაციის ნომერი

1 | 00.00 m² | ფართობი
00.00 m² | სახანძრო ფართობი

გათბობა-კონდიციონერების დანადგარი

შენიშვნები

შენობის 0.00 ნიშნული შეესაბამება აბსოლიტურ ნიშნულს 418.00

დამკვეთი:
შ.პ.ს. "ეკო ბრუპი"

მისამართი:
ქ. თბილისში აკაკი წერეთლის გამ №878.
ნაკვეთი № 01.13.06.004.049

პრ. ხელმძღვანელი:
ქ. თბილისში აკაკი წერეთლის გამ №878.
ნაკვეთი № 01.13.06.004.049
მრავალბინიანი საცხოვრებელი სახლი

დასახელება	ფაზა	ხელმოწერა	თარიღი
დირექტორი	დეველოპმენტი		
არქიტექტორი	სკიცი		
პრ. ინჟინერი	სკიცი		
პრ. ინჟინერი			
შესრულა	სკიცი		

შ.პ.ს. ეკო ბრუპი
ს/კ №400155773

ECO Group

მასშტაბი	1:200	ნახაზი:
თარიღი	2016	

სტადია	შეკვეთა	შენიშვნები

ფოტორენდერი

ქ. თბილისში აკაკი წერეთლის გამ №87ზ

ნაკვეთი № 01.13.06.004.049

მრავალბინიანი საცხოვრებელი სახლი



ფორმატი A-3	თბილისი-2016		
	დაკვეთა №1		

ექსპლიკაცია

პირობითი ნიშნები

ექსპლიკაციის ნომერი

1 | 00.00 m² | ფართობი
00.00 m² | სახაფხულო ფართობი

გათბობა-კონდიციონერების დანადგარი

შენიშვნები

შენობის 0.00 ნიშნული შეესაბამება აბსოლიტურ ნიშნულს 418.00

დამკვეთი:
შ.პ.ს. "ეკო ბრუკი"

მისამართი:
ქ. თბილისში აკაკი წერეთლის გამ №878.
ნაკვეთი № 01.13.06.004.049

პრ. ხელმძღვანელი:
ქ. თბილისში აკაკი წერეთლის გამ №878.
ნაკვეთი № 01.13.06.004.049
მრავალბინიანი საცხოვრებელი სახლი

ოპანჟმწყობა	ბჭარი	ხელმოწერა	თარიღი
დირექტორი	დჟვრწლიშვილი		
არქიტექტორი	ჯიორიაული		
არ. ავტორი	ჯიორიაული		
არ. ოპანაავტორი			
შესრულა	ჯიორიაული		

შ.პ.ს. ეკო ბრუკი
ს/კ №400155773

ECO Group

მასშტაბი	1:200	ნახაზი:
თარიღი	2016	

სტადია	შეკვეთილი	შენიშვნები

ფოტორენდერი

ქ. თბილისში აკაკი წერეთლის გამ №87ზ

ნაკვეთი № 01.13.06.004.049

მრავალბინიანი საცხოვრებელი სახლი



ფორმატი A-3	თბილისი-2016		
	დაკვეთა №1		

ექსპლიკაცია

პირობითი ნიშნები

ექსპლიკაციის ნომერი

1 | 00.00 m² | ფარდობი
00.00 m² | საზავშვლო ფარდობი

გაბრტყელებული ფილების დანადგარი

შენიშვნები

შენობის 0.00 ნიშნული შესაბამება
აბსოლიტურ ნიშნულს 418.00

დამკვეთი:
შ.პ.ს. "ეკო ბრუპი"

მისამართი:
ქ. თბილისში აკაკი წერეთლის გამ №878.
ნაკვეთი № 01.13.06.004.049

პრ. ხელმძღვანელი:
ქ. თბილისში აკაკი წერეთლის გამ №878.
ნაკვეთი № 01.13.06.004.049
მრავალბინიანი საცხოვრებელი სახლი

მანამდებობა	გვარი	ხელმოწერა	თარიღი
დირექტორი	დავითაშვილი		
არქიტექტორი	სეფიაშვილი		
პრ. ავტორი	სეფიაშვილი		
პრ. მანაავტორი			
შესრულა	სეფიაშვილი		

შ.პ.ს. ეკო ბრუპი
ს/კ №400155773

ECO Group

მასშტაბი	1:200
თარიღი	2016

ნახაზი:

სტადია	ფურცელი	ფურცლები



ფოტორეალისტური ვიზუალიზაციები

ქ. თბილისი, ვაკის რაიონი, ა/კ №878, ნაკვეთი N: 01.13.06.004.049

ბინათმესაკუთრეთა ამხანაგობა სახლისთვის

პროექტის დასახელება	ქ. თბილისი, ვაკის რაიონი, ა/კ №878, ნაკვეთი N: 01.13.06.004.049
ობიექტის მისამართი	ქ. თბილისი, ვაკის რაიონი, ა/კ №878, ნაკვეთი N: 01.13.06.004.049
დამკვეთი	ბინათმესაკუთრეთა ამხანაგობა სახლისთვის
ნახაზის დასახელება	ფოტორეალისტური ვიზუალიზაციები
ნახაზის ტიპი	ფოტორეალისტური ვიზუალიზაციები
ნახაზის ნომერი	A-3
ნახაზის ვერსია	03.09.2016-ის ვერსია N1
პროექტის ავტორი	შპს „ეკო გრუპი“
პროექტის ხელმძღვანელი	გ.ჯ.ს. ეკო გრუპი
პროექტის მთავარი ინჟინერი	
პროექტის არქიტექტორი	
პროექტის კონსტრუქტორი	
პროექტის ინჟინერ-ტექნოლოგი	
პროექტის ინჟინერ-ელექტრიკოსი	
პროექტის ინჟინერ-სანტექნიკოსი	
პროექტის ინჟინერ-ვენტილაციონისტი	
პროექტის ინჟინერ-გამთბობი	
პროექტის ინჟინერ-ქსელების სპეციალისტ