№	ფურცლის №	ფაილის დასახელება	მაშტაბი
A-000			
1	A-001	ფურცლების ჩამონათვალი	
2	A-002	პირობითი აღნიშვნები	
3	A-003	დაბეგმარების მიზნის აღწერა	
4	A-004	შენობა ნაგებობების შესაბრუნებების ზესებთან შესაბამისობის ანალიზი	
5	A-005	ტოპო-გეგმა	1:500
6	A-006	არს. გენ-გეგმა	1:500
7	A-007	საპრ. გენ-გეგმა	1:500
A-100 არქიტექტურული გეგმა			
8	A-101	არს.გეგმა -3.60 ნიშნულზე	1:100
9	A-102	არს. გეგმა 0.00 ნიშნულზე	1:100
10	A-103	არს. გეგმა +3.30 ნიშნულზე	1:100
11	A-104	არს. სახურავის გეგმა	1:100
12	A-105	საპრ. გეგმა -3.60 ნიშნულზე	1:100
13	A-106	საპრ. გეგმა 0.00 ნიშნულზე	1:100
14	A-107	საპრ. გეგმა +3.30 ნიშნულზე	1:100
15	A-108	საპრ. გეგმა +6.60 ნიშნულზე	1:100
16	A-109	საპრ. გეგმა +9.90 ნიშნულზე	1:100
17	A-110	საპრ. გეგმა +13.20 ნიშნულზე	1:100
18	A-111	სახურავის გეგმა	1:100
A-200 ჭრილი			
19	A-201	არს.ჭრილი 1-1	1:100
20	A-202	არს.ჭრილი 2-2	1:100
21	A-203	საპრ.ჭრილი 1-1	1:100
22	A-204	საპრ.ჭრილი 2-2	1:100
23	A-205	საპრ.ჭრილი 3-3	1:100
24	A-206	საპრ.ჭრილი 4-4	1:100
A-300 ფასადები			
25	A-301	არს.ფასადი 1-4 ღერძებში	1:100
26	A-302	არს.ფასადი ა-დ ღერძებში	1:100
27	A-303	არს.ფასადი 4-1 ღერძებში	1:100
28	A-304	არს.ფასადი დ-ა ღერძებში	1:100
29	A-305	საპრ.ფასადი 1-4" ღერძებში	1:100
30	A-306	საპრ.ფასადი 0-ა ღერძებში	1:100
31	A-307	საპრ.ფასადი 4"-1 ღერძებში	1:100
32	A-308	საპრ.ფასადი ა-0 ღერძებში	1:100

A-400 ფრაგმენტები			
33	A-401	გზა-კიბე	1:50
34	A-402	ჭრილი 1-1/2-2 დეტალი №1/2	1:50 /1:10
A-500 დამატებითი მასალა			
35	A-501	დაკავებულობის და ხანძარსაწინააღმდეგო სისტემის გეგმა -3.60 ნიშნულზე მ 1:100	1:100
36	A-502	დაკავებულობის და ხანძარსაწინააღმდეგო სისტემის გეგმა 0.00 ნიშნულზე მ 1:100	1:100
37	A-503	დაკავებულობის და ხანძარსაწინააღმდეგო სისტემის გეგმა +3.30 ნიშნულზე მ 1:100	1:100
38	A-504	დაკავებულობის და ხანძარსაწინააღმდეგო სისტემის გეგმა +6,60 ნიშნულზე მ 1:100	1:100
39	A-505	დაკავებულობის და ხანძარსაწინააღმდეგო სისტემის გეგმა +6,60 ნიშნულზე მ 1:100	1:100
A-600 სიმაღლის განმსაზღვრელი სქემა			
40	A-601	სიმაღლის განმსაზღვრელი სქემა	1:100
A-700 ვიზუალიზაცია			
41	A-701	ფოტომონტაჟი	
42	A-702	სამგანზომილებიანი გამოსახულება №1	
43	A-703	სამგანზომილებიანი გამოსახულება №2	
44	A-704	სამგანზომილებიანი გამოსახულება №3	
45	A-705	სამგანზომილებიანი გამოსახულება №4	
A-800 კალენდარული გრაფიკი			
46	A-801	კალენდარული	

GT studio

შ.პ.ს "ჯითი სტუდიო"

დირექტორი	გ.ხოშტარია
არქიტექტორი	თ.ადეიშვილი
შესრულა	დ.ომანაძე

ოფისი

მის: ქ.თბილისი, ჟუჩა მირიან მეფე №11 ა

ფურცლების ჩამონათვალი

სტადია	ფურცელი	ფურცლები	დაკვ.
	A-001		

დაბეგმარების საფუძველი და მიზნები :

. პროექტი მიზნად ისახავს საოფისე შენობის დაბეგმარებას , თანამედროვე ბეგმარებითი პრინციპებისა და "შენობა-ნაგებობის უსაფრთხოების წესების " მიხედვით

მიწის ნაკვეთის მდებარეობა აღწერა :

. საპროექტო მიწის ნაკვეთი მდებარეობს ქ.თბილისში,ქუჩა მირიან მეფის №11ა-ში (ფართობი 740 მ^2) , იგი განთავსებულია კვარტლის კიდეში , მიწის ნაკვეთს სამხრეთის და ჩრდილოეთის მხრიდან გააჩნია საზოგადოებრივი საზღვარი ხოლო დანარჩენ ორ მხაეს კი რეგისტრირებული მიწის ნაკვეთები , ტერიტორია მცირე რელიეფურია , აბსოლიტური ნიშნული ზღვის დონიდან (452.02-450.64) მერყეობს

პროექტის შინაარსობრივი აღწერა :

.დღეის მდგომარეობით არსებული შენობა სამ სართულიანია , რეკონსტრუქციის შედეგად ხდება არსებულ შენობაზე 5 სართულიანი შენობა-ნაგებობის მიშენებ , 0.00 ნიშნულიდან 4 სართულის ჩათვლით შენობის ფუნქცია იქნება საოფისე ხოლო -3.60 ნიშნულზე არსებული ფართი გამოყენებული იქნება სასაწყობე მიზნით , ღიობებში ჩაჯდება ალუმინის ვიტრაჟები ფანჯრები და კარებები ანოდირებული უფერული მინით , კედლები შეილესება და შეიღებება ღია ყავისფრად

პროექტის ძირითადი სტრუქტურული სისტემის აღწერა :

. შენობის სტრუქტურას წარმოადგენს საძირკვლის გაძლიერებული ბეტონის ფილაზე დაფუძნებული სტრუქტურული ჩარჩო , რომელიც შედგება გაძლიერებული ბეტონის სვეტებისგან , კოჭებისგან , სართულშუა გადახურვის ფილებისგან და სახურავის ფილისგან . კიბის უჯრედს გვერდებზე , მთელ სიმაღლეზე უწყვეტად მიუყვება ასევე გაძლიერებული ბეტონის სიხისტის დიაფრაგმები . კიბის სტრუქტურა შედგება გაძლიერებული ბეტონისგან .

დაბეგმარებიშტვის გამოყენებული კანონმდებლობის აღწერა :

. მრავალბინიანი საცხოვრებელი სახლისა და საპროექტო მიწის ნაკვეთის დაბეგმარებისთვის გამოყენებულია საქართველოს მთავრობის დადგენილება №41 , ტექნიკური რეგლამენტი "შენობა-ნაგებობების უსაფრთხოების წესები "

გამოყენებული პირობითი აღნიშვნები



მიწის ნაკვეთის საკადასტრო საზღვარი

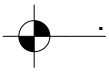

ნიშნული გებგმაზე , ჭრილზე , ფასადზე

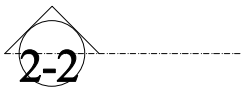

ჭრილის ხაზი



ჩრდილოეთის აღნიშვნის ნიშანი



ღერძი

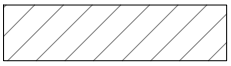

სწ-2

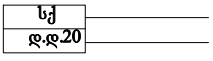

დაკავებულობის ჯგუფი
დაკავებულობის დატვირთვა

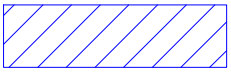

სქ

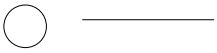

ავტოსაშხეფი სისტემა



სახანძრო მილდგარი

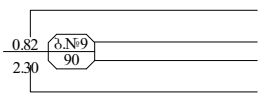

კარის თავისუფალი სიგანე
ბინის ნომერი
სანძარმედეგობა
კარის სიმაღლე

კედლის ცეცხლმედეგობა (ერთსაათიანი)

კედლის ცეცხლმედეგობა (ორსაათიანი)



ღიობი ფილაში



ბრუნტი



ბლოკის კედელი

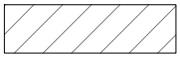

დაკავებულობის ჯგუფი საძმიანი : სწ-2



დაკავებულობის ჯგუფი საძმიანი : სქ



გასასვლელამდე მისასვლელი მანძილი



მისაწვდომი სვლა გეზი



გასასვლელი

GT studio	შ.პ.ს "ჯითი სტუდიო"		ობიექტი		
			მის: ქ.თბილისი, ძუძა მირიან მეფე №11 ა		
	დირექტორი	გ.ხოშტარია	პირობითი აღნიშვნები		
	არქიტექტორი	თ.ალეიშვილი	სტადია	ფურცელი	ფურცლები	დაკვ.
	შესრულა	დ.ომანაძე		A-002		

არს.გენ-გეგმა მ 1 :500

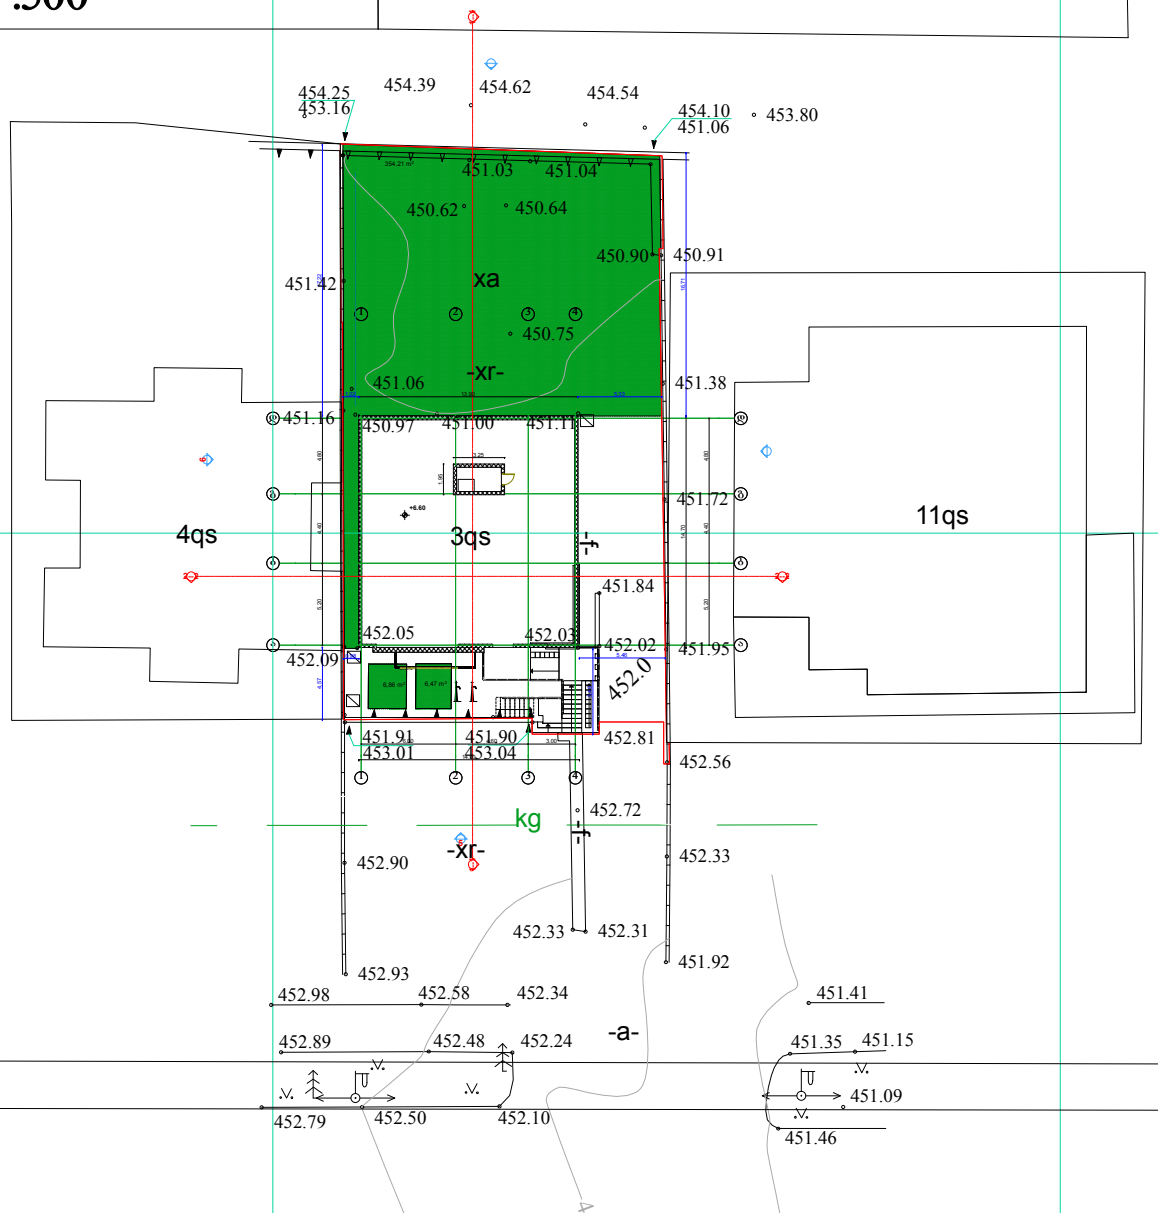

GT studio	შ.პ.ს "ჯითი სტუდიო"		ობიექტი: ქ.თბილისი, ძუძა მირიან მეფე №11 ა		
	დირექტორი	გ.ხომერიკი	არს.გენ-გეგმა მ 1 :500		
	არქიტექტორი	თ.ადეიშვილი	სტადია	შურცელი	შურცლები	დაკვ.
	შესრულა	დ.ომანაძე		A-006		

საპრ.გენ-გეგმა მ 1 :500

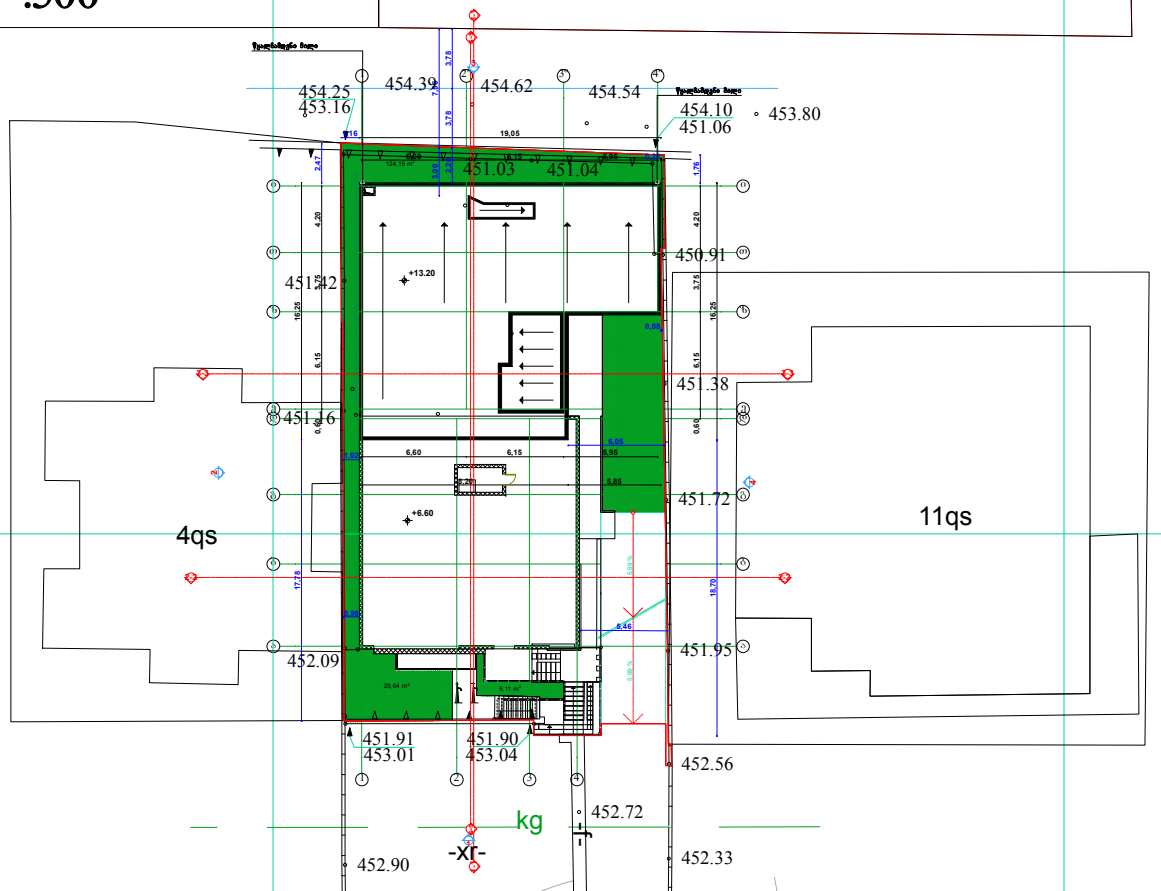

4626250

4626200

GT studio	შ.პ.ს "ჯითი სტუდიო"		ობიექტი: ქ.თბილისი, ვაჩნაძის ქუჩა №11 ა		
	დირექტორი	ზ.ხომერიკი	საპრ.გენ-გეგმა მ 1 :500		
	არქიტექტორი	თ.ადეიშვილი	სტადია	ფურცელი	ფურცლები	დაკვ.
	შესრულა	დ.ომანაძე		A-007		

შენობა-ნაგებობის უსაფრთხოების წესებთან შესაბამისობის ანალიზი

გამოყენებული წესები - „შენობა-ნაგებობის უსაფრთხოების წესები“

ჩამოთვალეთ შენობის დაკავებულებები და აღწერეთ თითოეული გამოყენება
სასაწყობო დაკავებულობის ჯგუფი: სწ-2 (საწყობი) -3,60 ნიშნული
დაკავებულობის ჯგუფი საქმიანი : სქ (ოფისები) 0.00, +3.30 , +6.60 და +9,90 ნიშნულის ჩათვლით

კონსტრუქციის ტიპი:	
განსაზღვრეთ კონსტრუქციის ტიპი ახალი შენობისთვის:	I-B

სიმაღლის შეზღუდვები ცხრილი 503 -ის მიხედვით		
დაკავებულობები	დასაშვები სართულიანობა	შემოთავაზებული სართულიანობა
სწ-2 (საწყობი)	11	1
სქ	11	4
	დასაშვები სიმაღლე	შემოთავაზებული სიმაღლე
საერთო სიმაღლე =	48,8	19,70
მიწის დონის ზემოთ სართულის რაოდენობა =	5	

ფართობის შეზღუდვები ცხრილი 503 -ის მიხედვით		
დაკავებულობები	დასაშვები ფართობი	შემოთავაზებული ფართობი
სწ-2 (საწყობი)	7340	184.93
სქ	შეუზღუდავი	521.78
იატაკის საერთო ფართობი =	706.71	
იატაკების რაოდენობა =	6	
შენობის საერთო ფართობი =	1899.89	

GT studio
შ.პ.ს "ჯითი სტუდიო"
დირექტორი გ.ხომეზური
არქიტექტორი თ.ადეიშვილი
შეასრულა დ.ომანაძე
ოფისი
მის: ქ.თბილისი, ძუჩა მირიან მეფე №11 ა

შენობა ნაგებობების უსაფრთხოების წესებთან შესაბამისობის ანალიზი			
სტადია	ფურცელი	ფურცლები	დაკვ.
	AA-004		

ცხრილების 602-ის და 705.8 -ის მიხედვით									
გარე კედელი	ხანძარსაწინააღმდეგო მანძილი (მეტრი)	ცეცხლმედეგობის ხარისხი (საათი)		კედლის ღიობების ფართობი (კედლის %)					
		მოთხოვნილი	გათვალისწინებული	დასაშვები			გათვალისწინებული		
				დაცული	დაუცველი საშხეფებით	დაუცველი	დაცული	დაუცველი საშხეფებით	დაუცველი
„1-4” ” ღერძებში	18.70 მ	1	1	შეუზღუდავი	შეუზღუდავი	შეუზღუდავი	-	-	55%
„ზ-ი” ღერძებში	0 მ	1	1	დაუშვებელია	დაუშვებელია	დაუშვებელია	-	-	-
„ე-ზ” ღერძებში	6,05 მ	1	1	შეუზღუდავი	შეუზღუდავი	45%	-	შეუზღუდავი	2%
„ 4”-1” ღერძებში	1.76 მ	1	1	25%	25%	10%	-	-	-
„ი-ე”ღერძებში	1 მ	1	1	დაუშვებელია	დაუშვებელია	დაუშვებელია	-	-	10%

ხანძრისაგან დაცვის სისტემებისადმი მოთხოვნები									
დაკავებულობები /სივრცეები/გასასვლელი საშუალებები	ავტოსაშხეფი სისტემა	ალტერნატიული ავტომატური ცეცხლსაქრობი სისტემები	სახანძრო განგაშისა და ცეცხლაღმოჩენი სისტემები	სახანძრო მილდგარების სისტემები	კვამლის საკონტროლო სისტემები	ხელის ცეცხლმაქრები	საავარიო განგაშის სისტემები	წყლის ავზი და საქაჩი	სახანძრო-სამაშველო სამსახურის მიერ გამოსაყენებელი მისაერთებელი
სწ-2 (სასაწყობო -3,60 ნიშნული)	არა	არა	კი	არა	არა	კი	არა	კი	კი
სქ 0.00, +3.30 , +6.60 და +9,90 ნიშნულებზე	კი	არა	კი	არა	არა	კი	არა		
შიგა გასასვლელის გზა კიბე	არა	არა	–	კი	არა	–	არა		
ატრიუმი	კი	არა	კი	არა	კი	კი	არა		

GT studio	შ.პ.ს "ჯითი სტუდიო"		ოფისი			
			მის: ქ.თბილისი, ჟუჩა მირიან მეფე №11 ა			
	დირექტორი	გ.ხომერიკი	შენობა ნაგებობების უსაბრთხოების წესებთან შესაბამისობის ანალიზი			
	არქიტექტორი	თ.ადეიშვილი	სტადია	ფურცელი	ფურცლები	დაკვ.
	შეასრულა	დ.ომანაძე		AA-004		

თითოეული სართულიდან გასასვლელი საშუალება									
სართულები	დაკავებულობა და დაკავებულობის დატვირთვის ჯამური მაჩვენებელი	მოთხოვნილი გასასვლელების/გასასვლელთან მისადგომის რაოდენობა	გათვალისწინებული გასასვლელების/გასასვლელთან მისადგომის რაოდენობა და ტიპი	გასასვლელი საშუალებების სიგანე					
				გზა-კიბეები		დერაფანი,		გასასვლელის გზა-კარი	
				მოთხოვნილი	გათვალისწინებული	მოთხოვნილი	გათვალისწინებული	მოთხოვნილი	გათვალისწინებული
მიწის დონის სართული	სწ–2	1	ერთზე მეტი	1,1	1,2	1,2	-	82 სმ	82 სმ
0.00, +3.30, +6.60 და +9,90 ნიშნულებზე	სქ	**2**	2	1,1	1,2	1,2	-	82 სმ	82 სმ

წყალსადენი სისტემის ფიქსირებული მოწყობილობების რაოდენობა ცხრილი 1602.1-ის მიხედვით													
სართულები	დაკავებულობა და დაკავებულობის დატვირთვის ჯამური მაჩვენებელი	ფიქსირებული მოწყობილობები											
		უნიტაზი		ტუალეტის ხელსაბანები		აბაზანა/შხაპი		სასმელი წყლის ფანტანი		სამომსახურეო ნიჟარა		სამზარეულოს ნიჟარა	
		მოთხოვნილი	დაწესებული	მოთხოვნილი	დაწესებული	მოთხოვნილი	დაწესებული	მოთხოვნილი	დაწესებული	მოთხოვნილი	დაწესებული	მოთხოვნილი	დაწესებული
მიწის დონის ქვედა სართული	სწ–2	-	1	-	-	-	-	-	-	1	1	-	-
0.00, +3.30, +6.60 და +9,90 ნიშნულებზე	სქ (თითოეულ სართულზე)	1	1	1	1	–	–	1	1	–	–	-	-

არს.გეგმა -3.60 ნიშნულზე მ 1:100

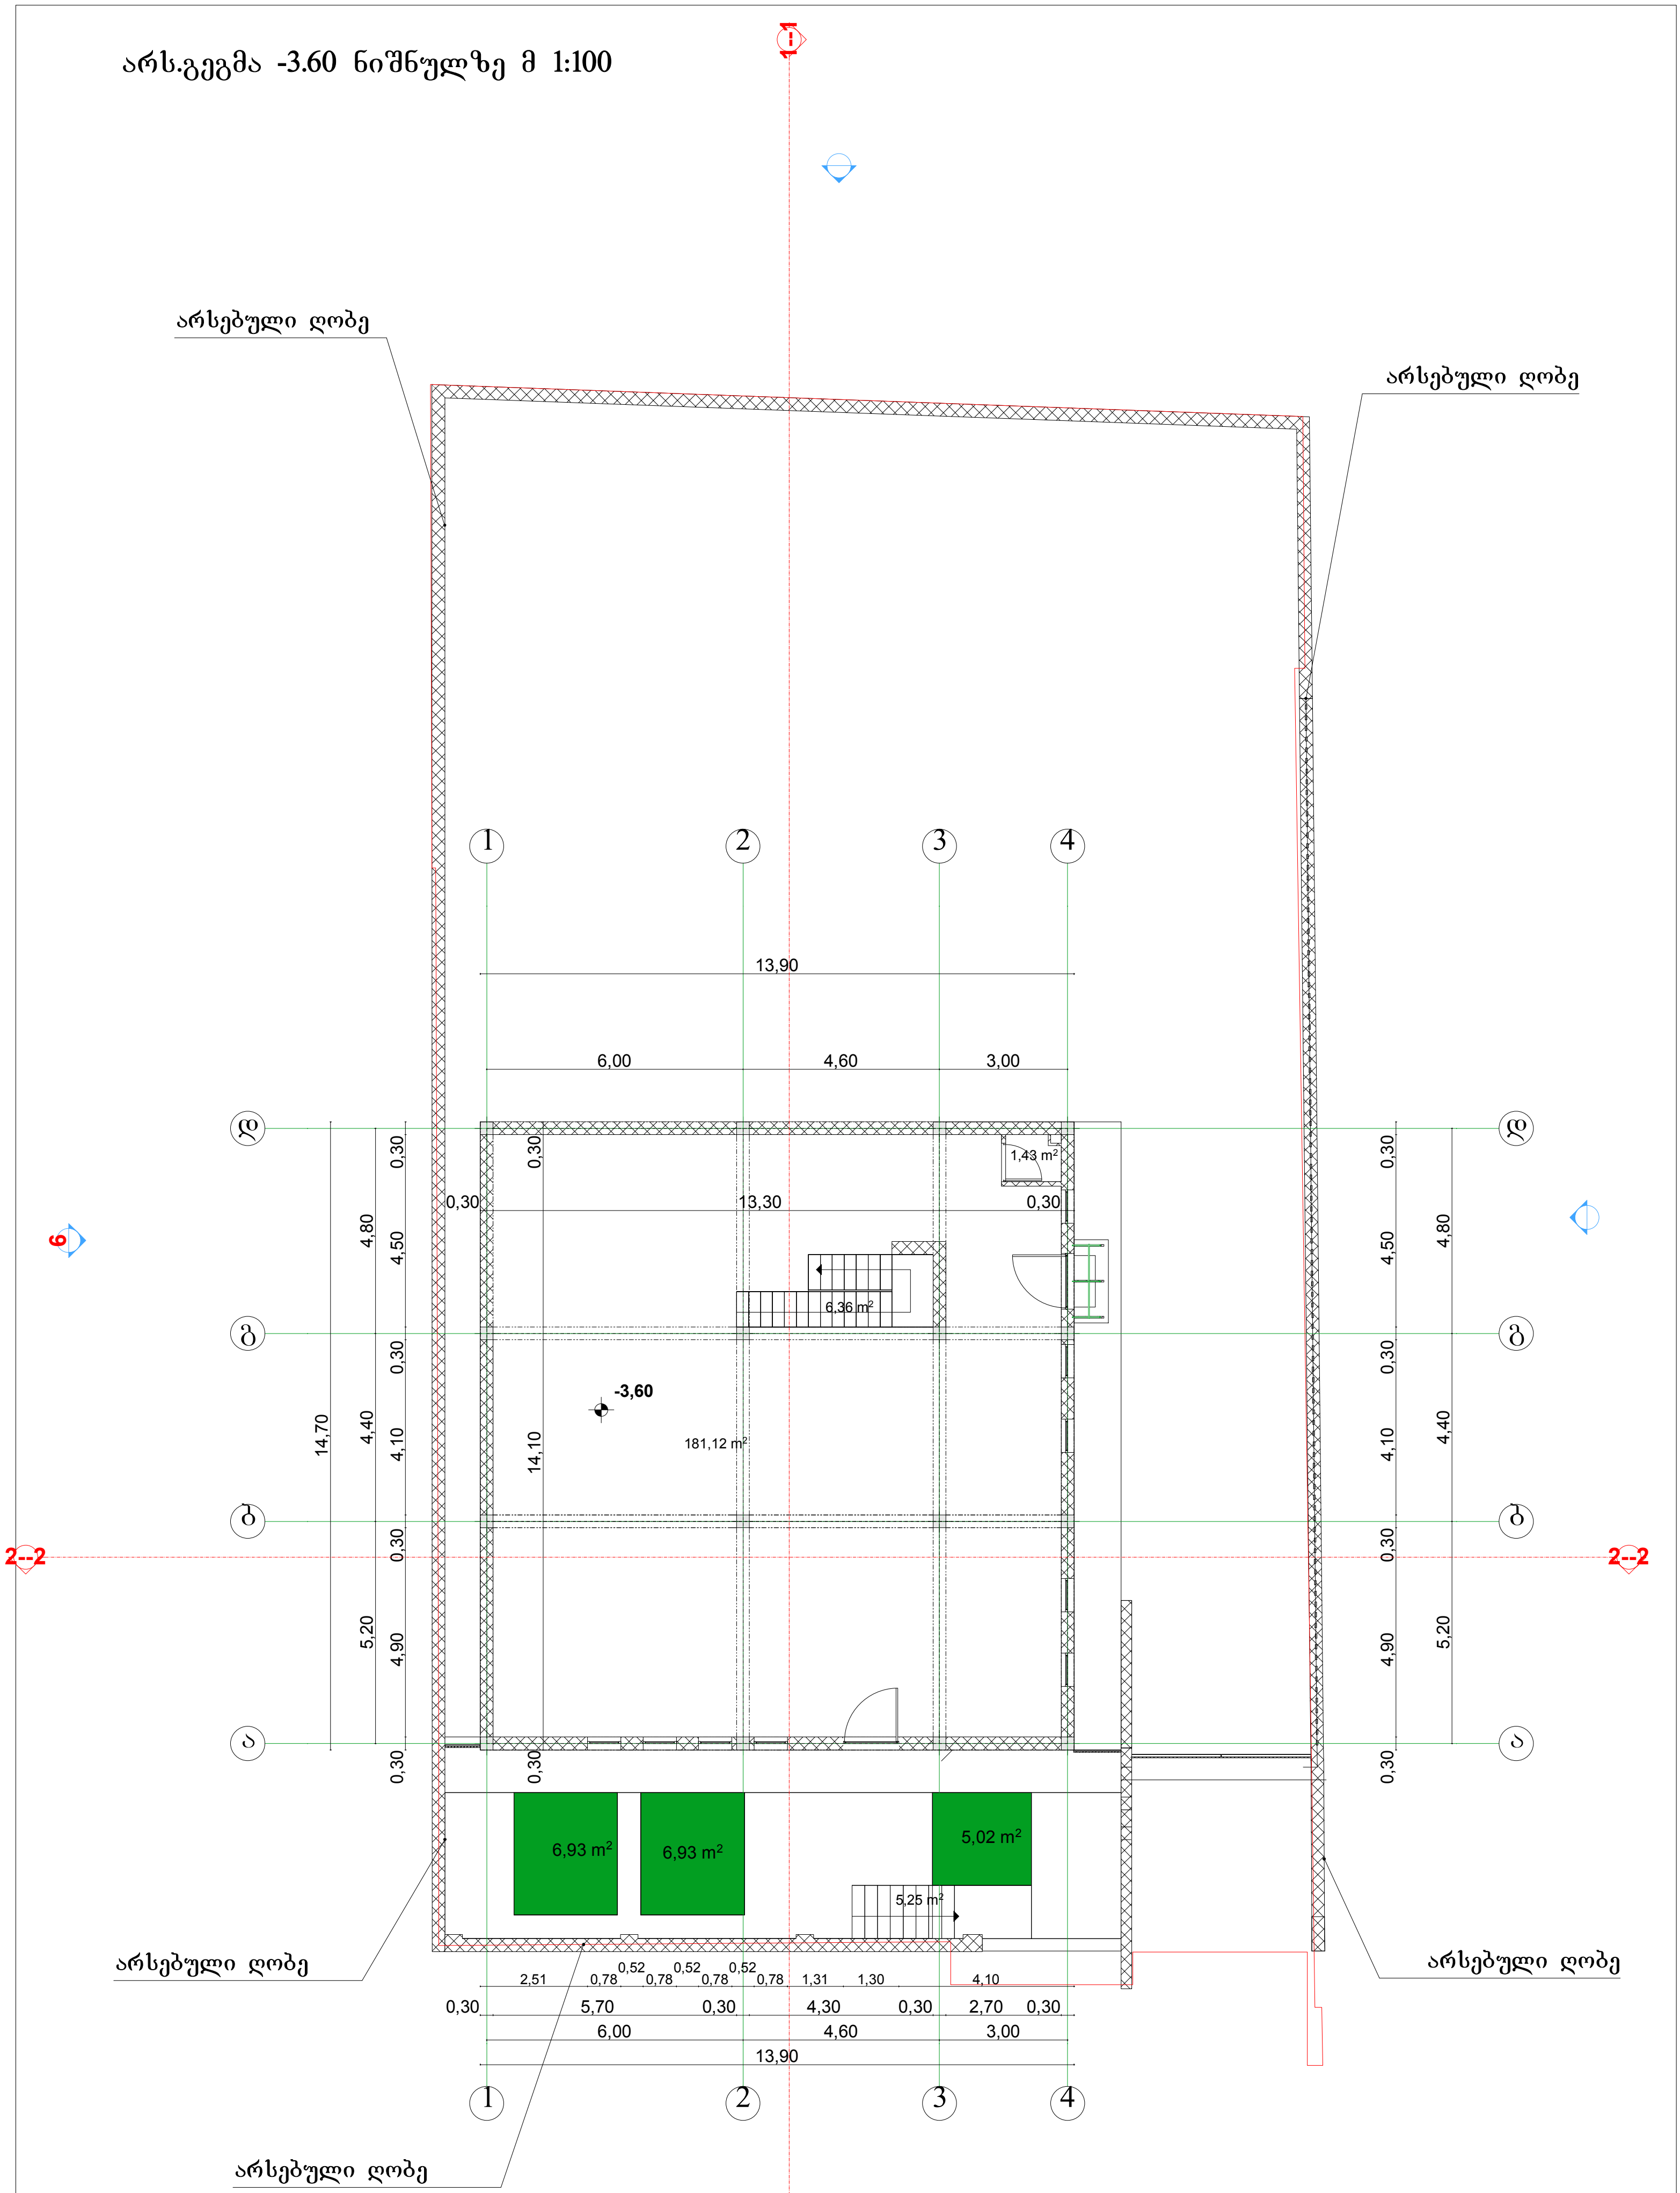

GT studio	შ.პ.ს "ჯითი სტუდიო"		ოფისი მის: ქ.თბილისი, ქუჩა მირიან მეფე №11 ა		
	დირექტორი	გ.ხომეზური	არს.გეგმა -3.60 ნიშნულზე მ 1:100		
	არქიტექტორი	თ.ადეიშვილი	სტადია	ფურცელი	ფურცლები	დაკვ.
	შეასრულა	დ.ომანაძე		A-101		

არს.გეგმა 0.00 ნიშნულზე მ 1:100

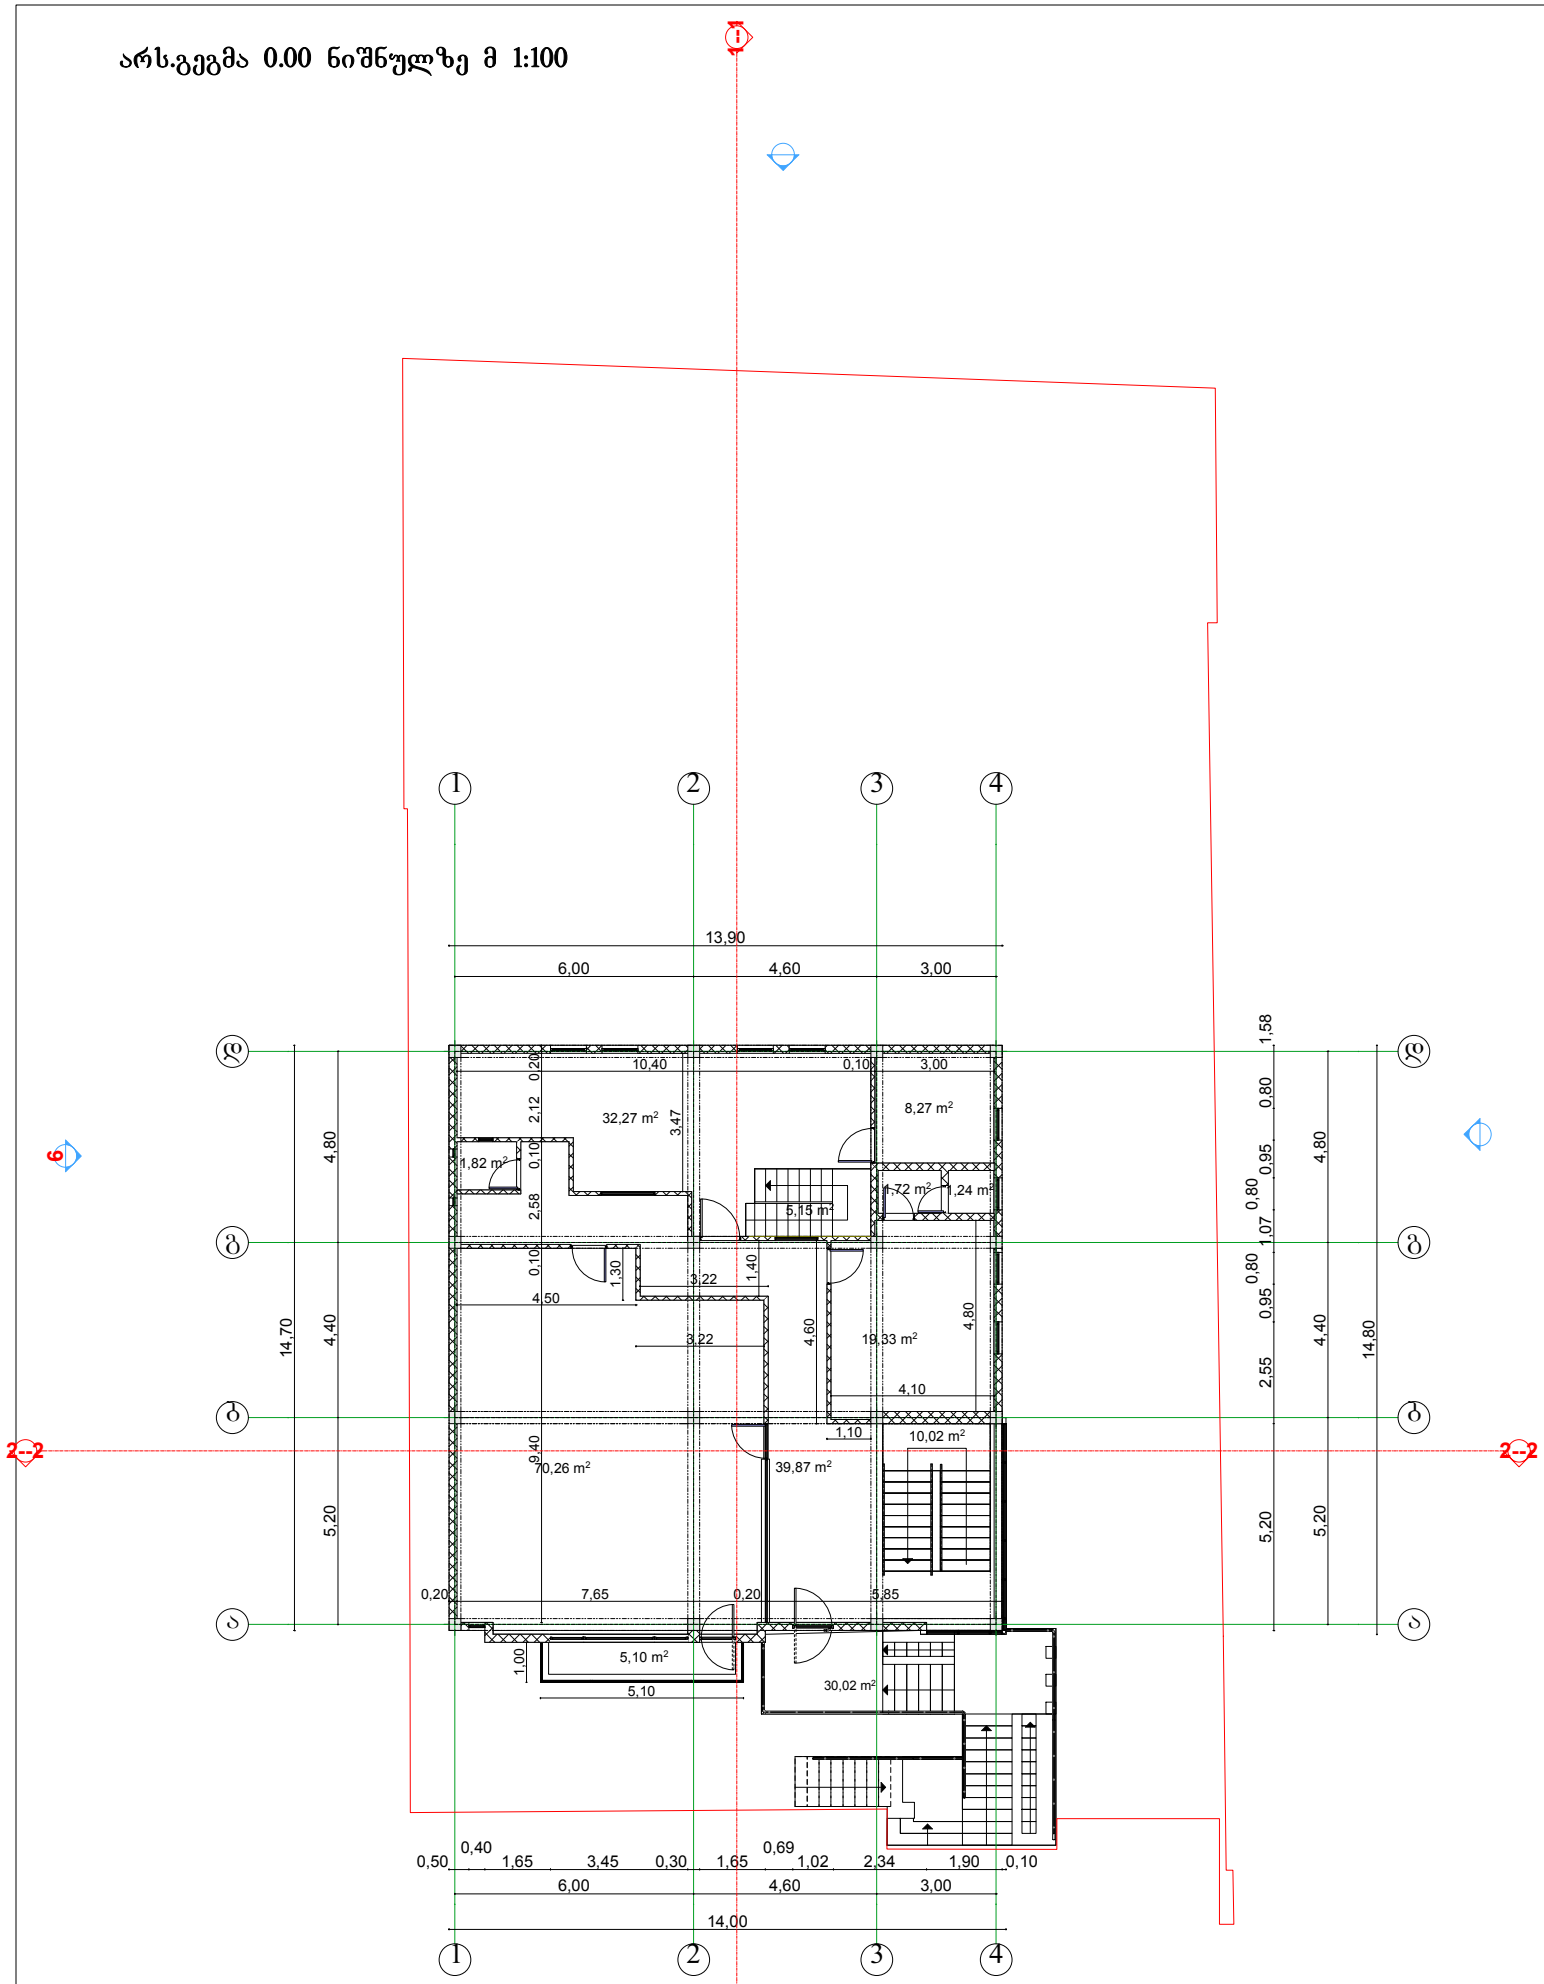

GT studio	შ.პ.ს "ჯითი სტუდიო"		ობიექტი: ოფისი		
			მის: ქ.თბილისი, ჟვანია მირიან მეფე №11 ა		
დირექტორი	გ.ხოფერია		არს.გეგმა 0.00 ნიშნულზე მ 1:100		
არქიტექტორი	თ.ადეიშვილი	სტადია	ფურცელი	ფურცლები	დაკვ.
შემსრულა	დ.ომანაძე		A-102		

არს.გეგმა +3.30 ნიშნულზე მ 1:100

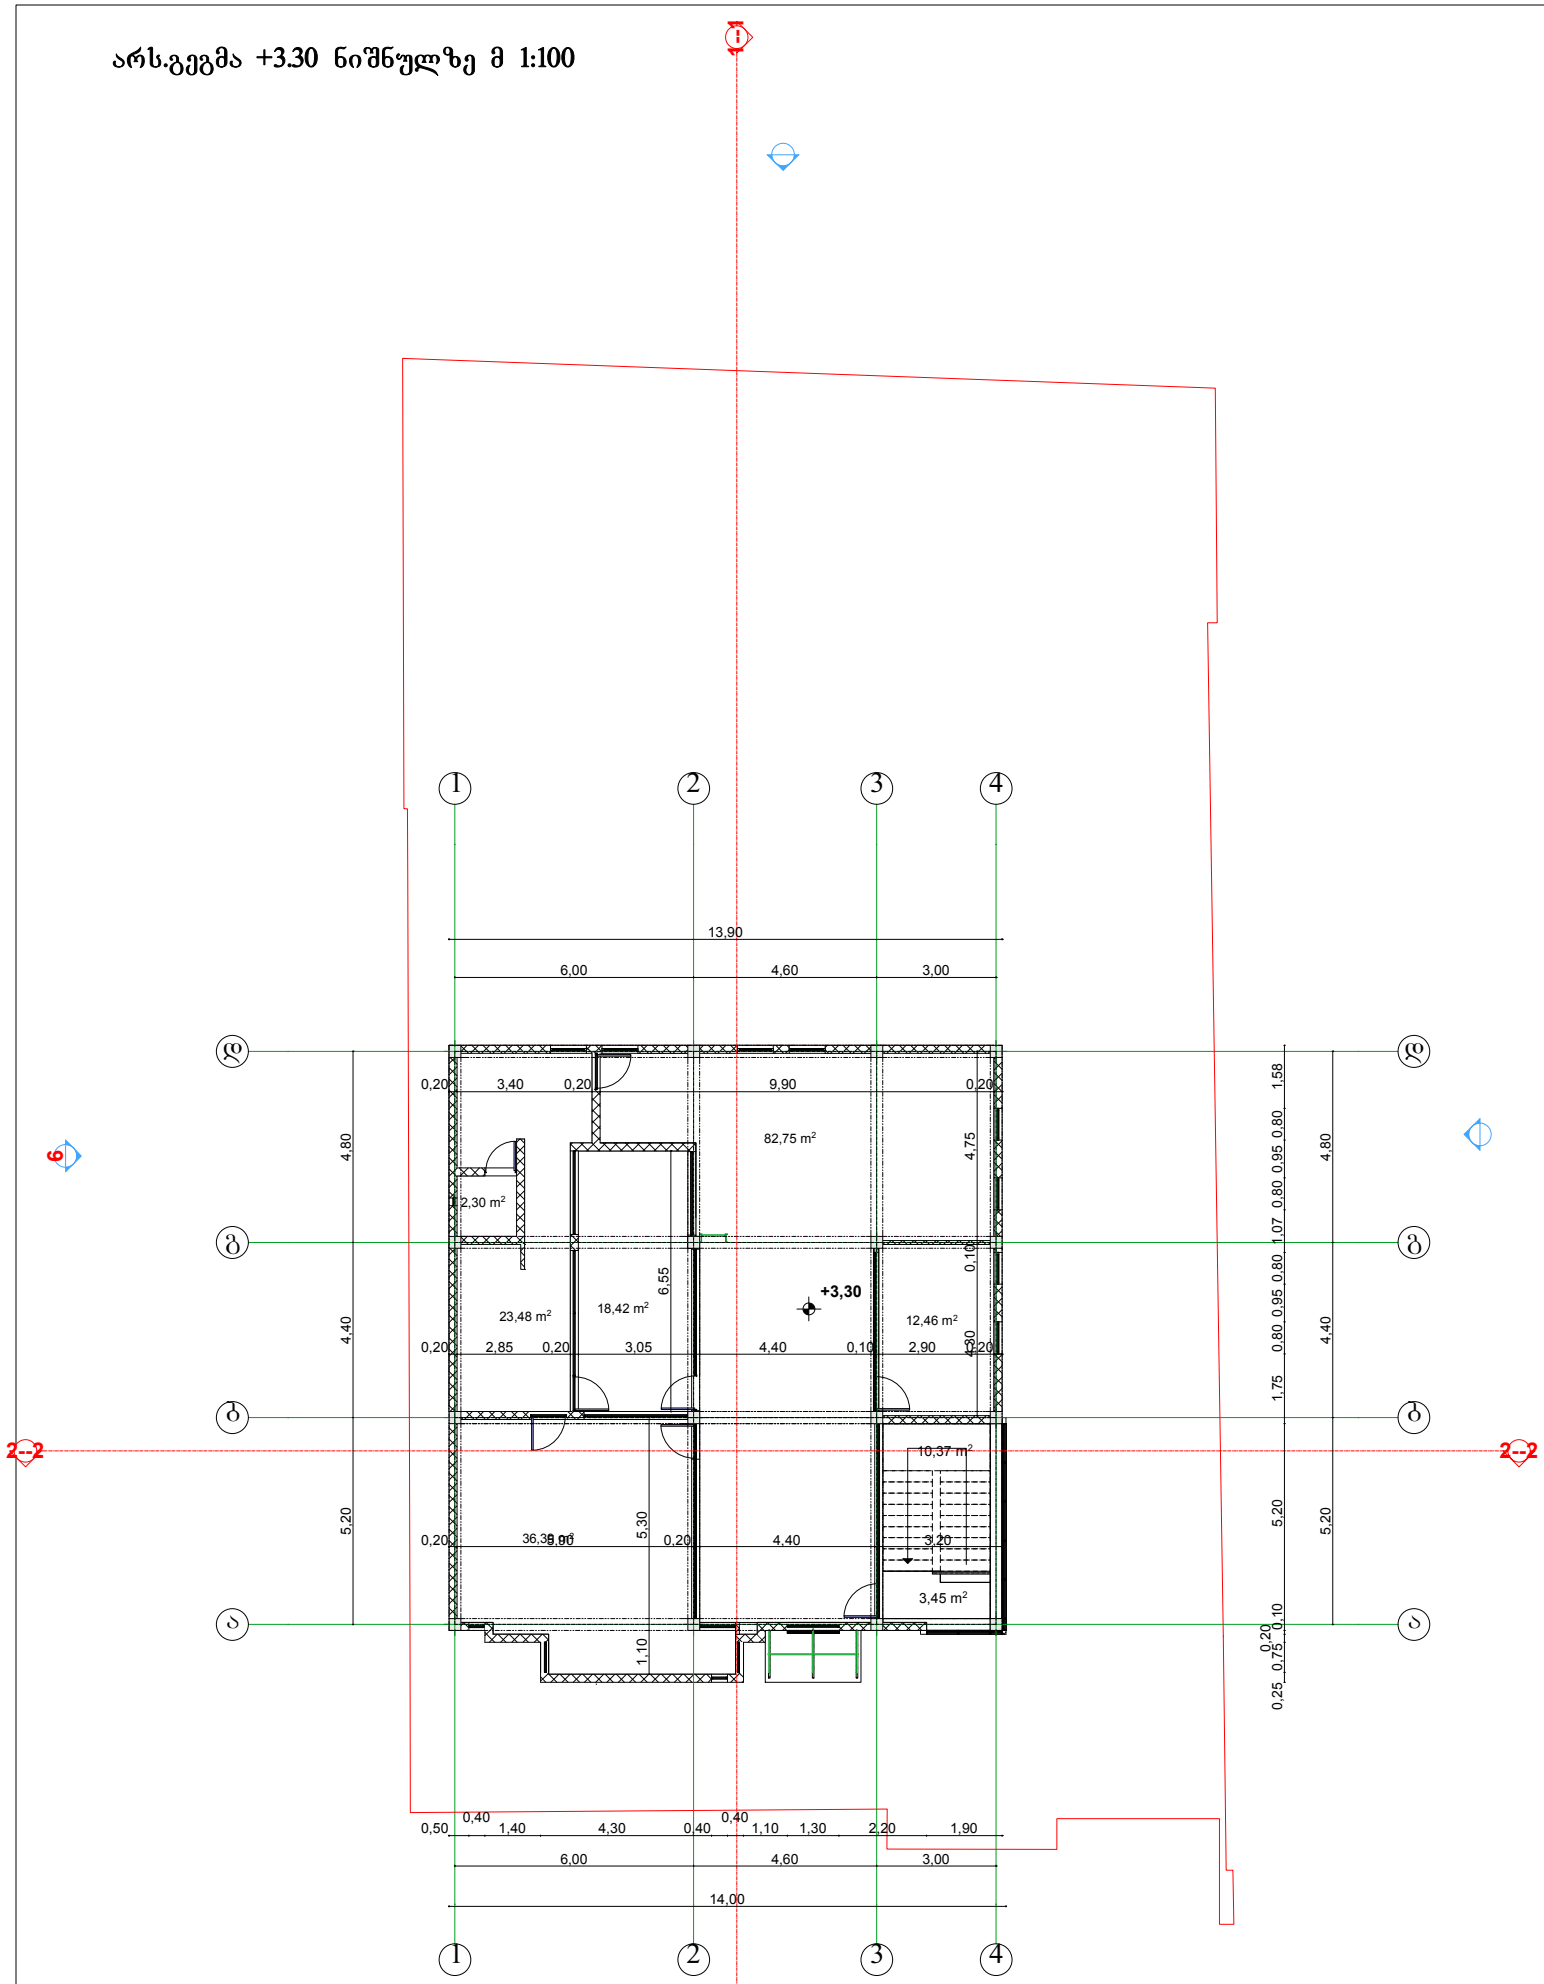

GT studio	შ.პ.ს "ჯითი სტუდიო"		ობიექტი		
			მის: ქ.თბილისი, ჟვანია მირიან მეფე №11 ა		
დირექტორი	გ.ხოფერია		არს.გეგმა +3.30 ნიშნულზე მ 1:100		
არქიტექტორი	თ.ადეიშვილი	სტადია	ფურცელი	ფურცლები	დაკვ.
შესრულა	დ.ომანაძე		A-103		

სახურავის გეგმა მ 1:100

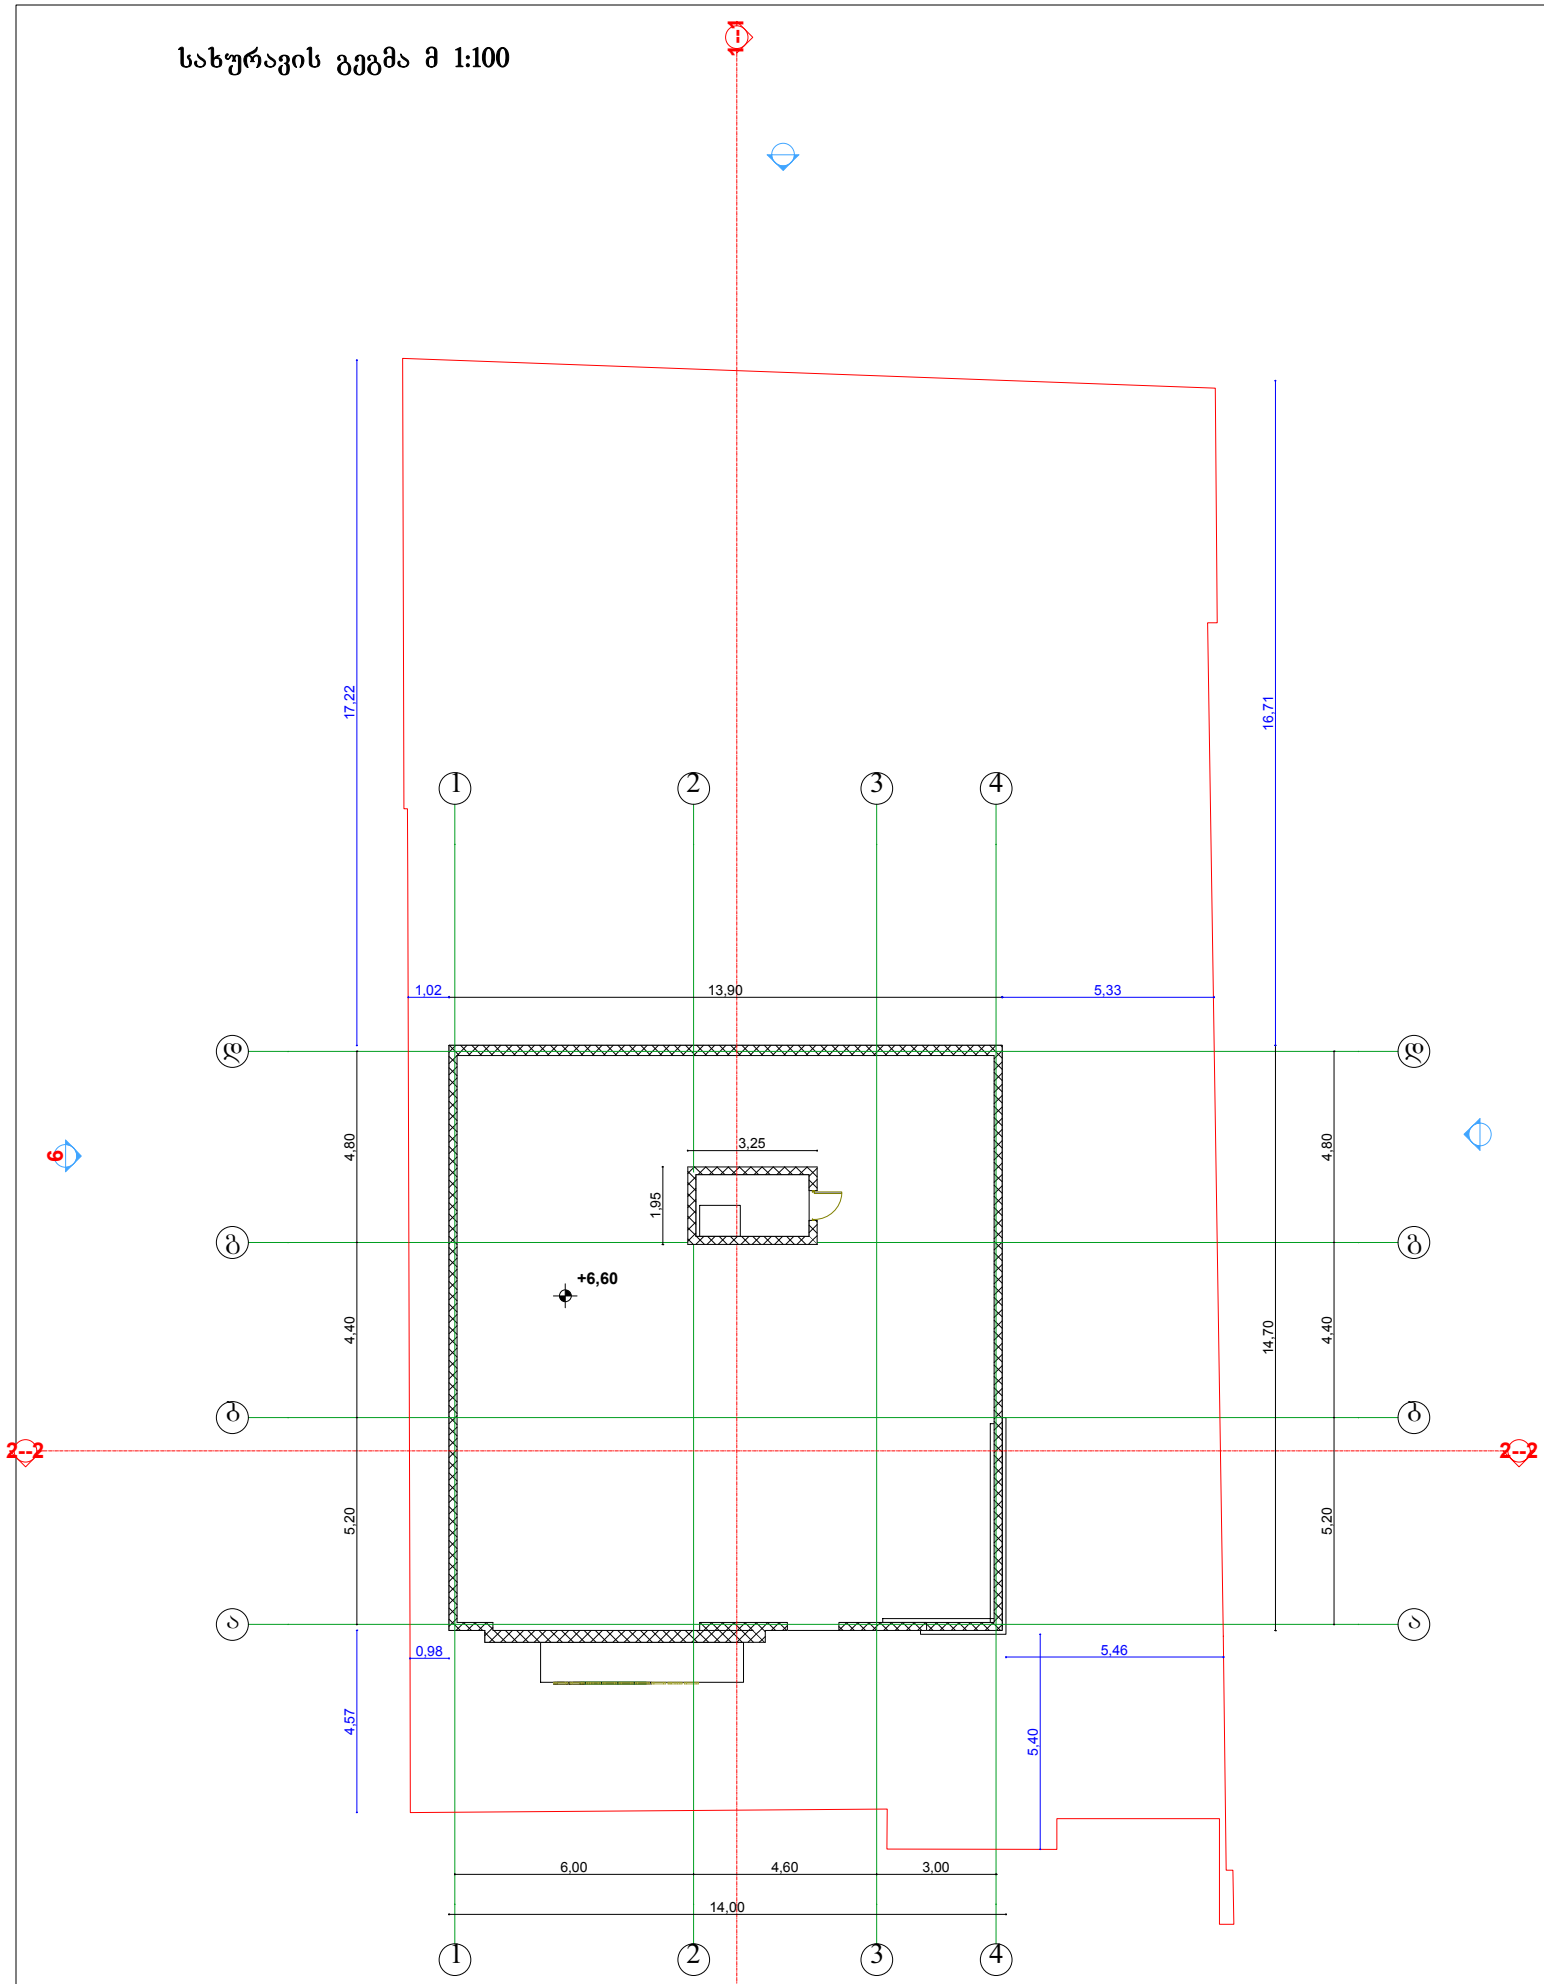

GT studio	შ.პ.ს "ჯითი სტუდიო"		ობიექტი		
			მის: ქ.თბილისი, ჟღა მირიან მეფე №11 ა		
დირექტორი	გ.ხოფერია		სახურავის გეგმა მ 1:100		
არქიტექტორი	თ.ადეიშვილი	სტადია	ფურცელი	ფურცლები	დაკვ.
შესრულა	დ.ომანაძე		A-104		

საპრ.გეგმა -3.60 ნიშნულზე მ 1:100

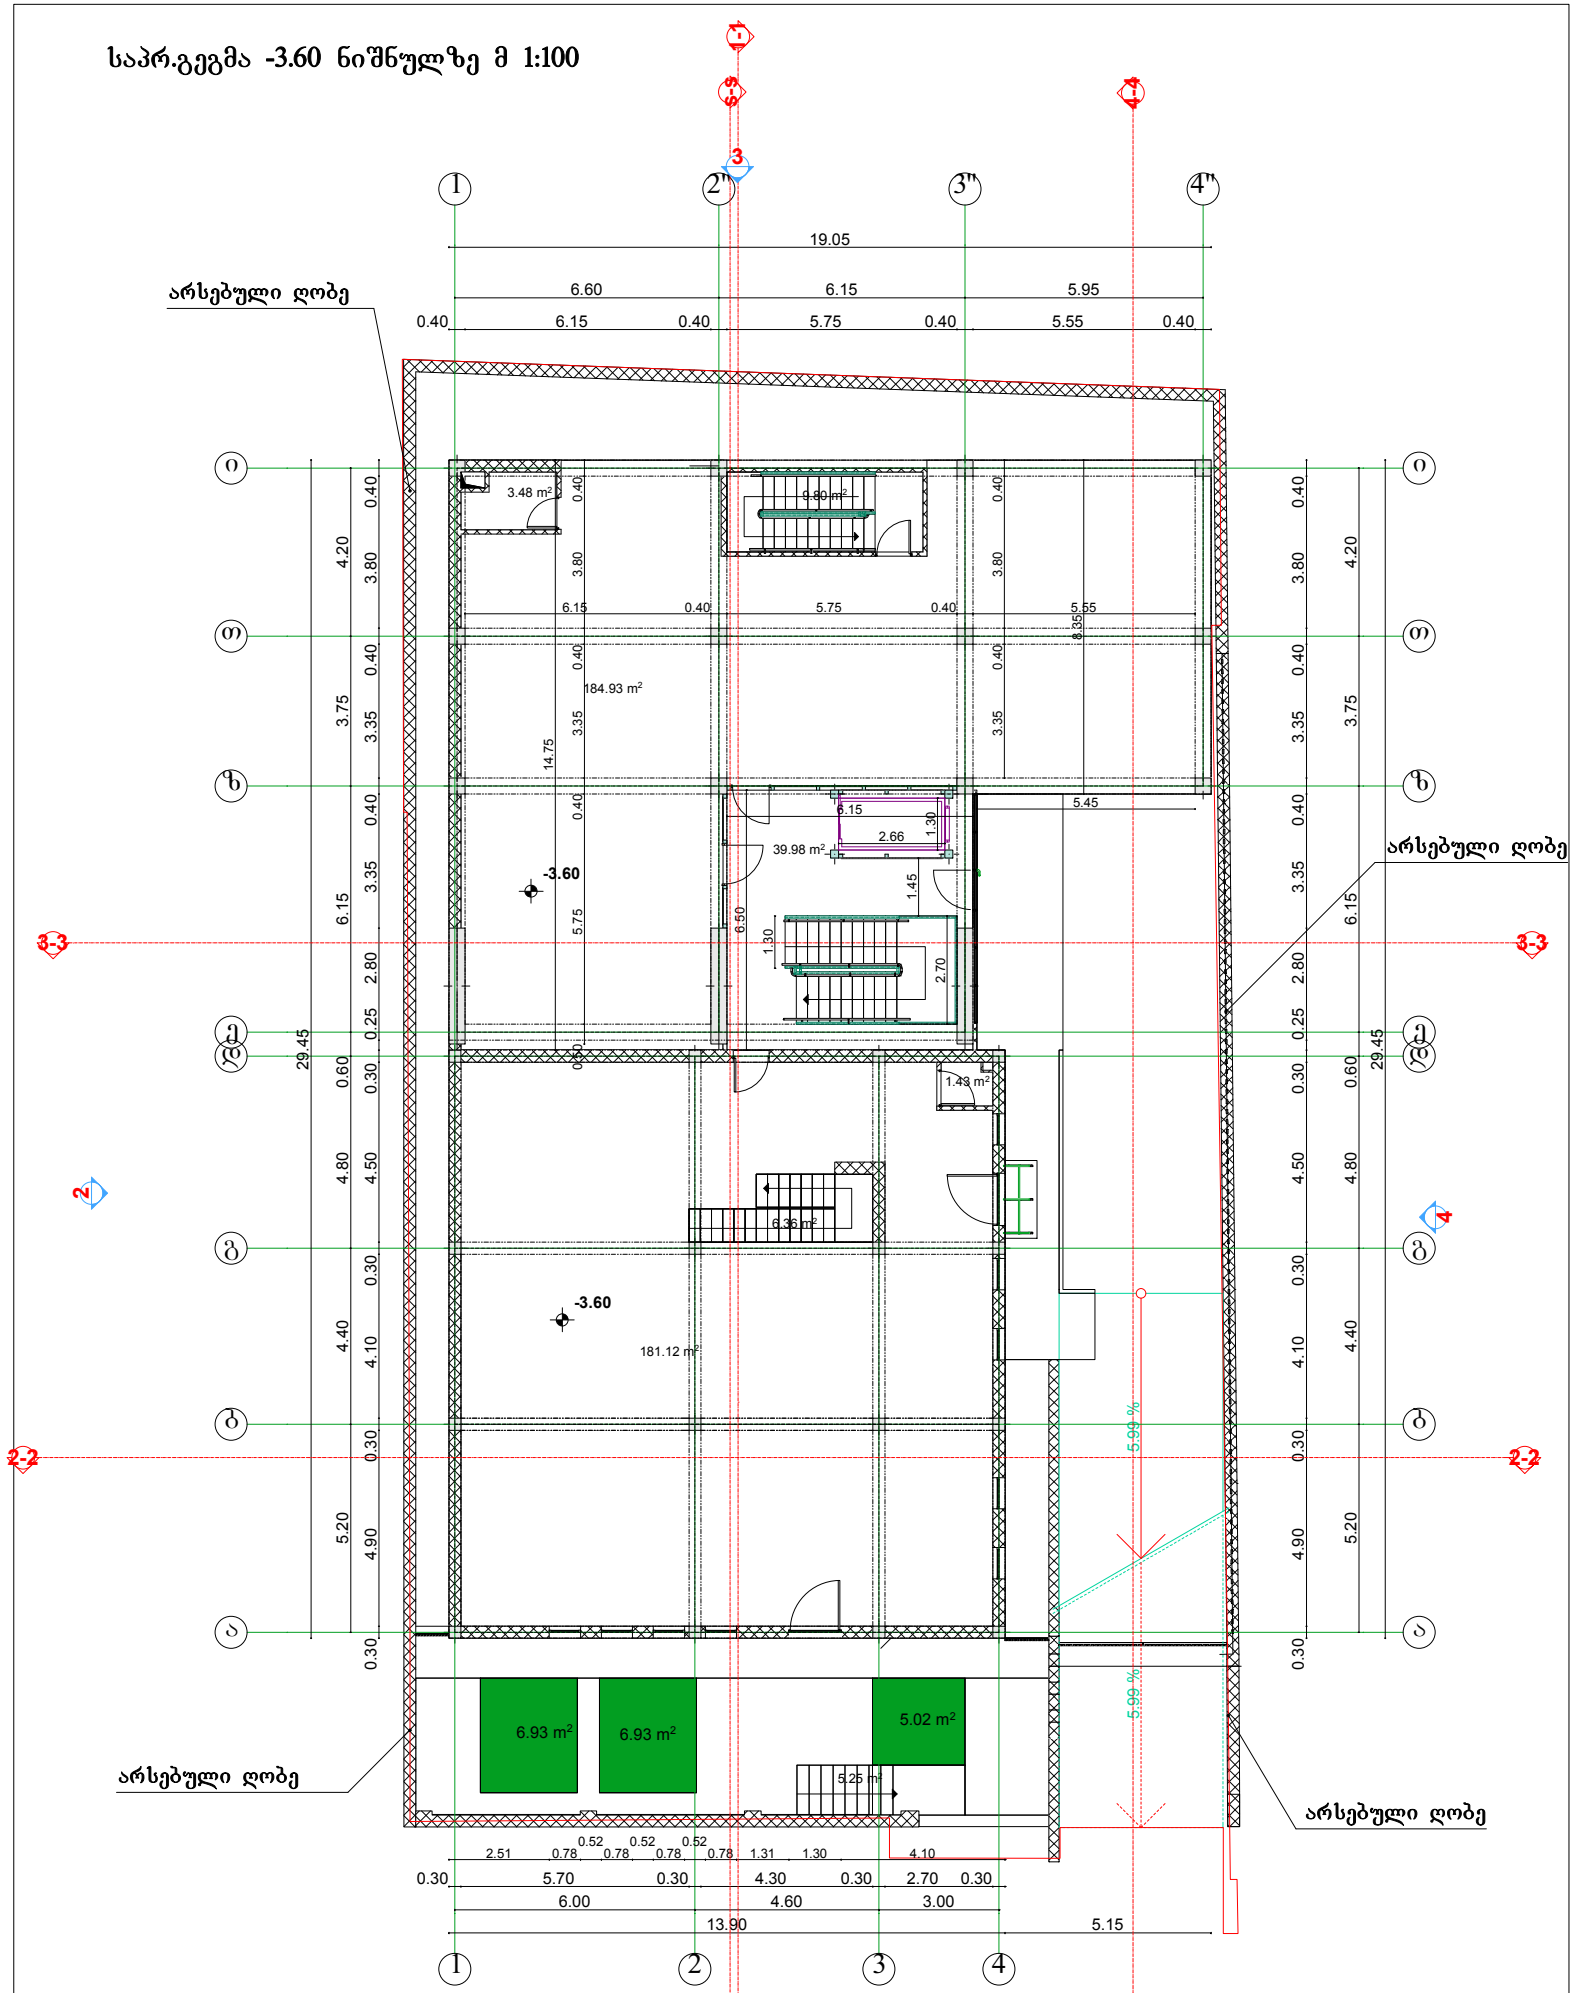

GT studio	შ.პ.ს "ჯითი სტუდიო"		ობიექტი: ქ.თბილისი, ჟუჩა მირიან მეფე №11 ა		
დირექტორი	გ.ხოფერია		საპრ.გეგმა -3.60 ნიშნულზე მ 1:100		
არქიტექტორი	თ.ადეიშვილი	სტადია	ფურცელი	ფურცლები	დაკვ.
შესრულა	დ.ომანაძე		A-105		

საპრ.გეგმა 0.00 ნიშნულზე მ 1:100

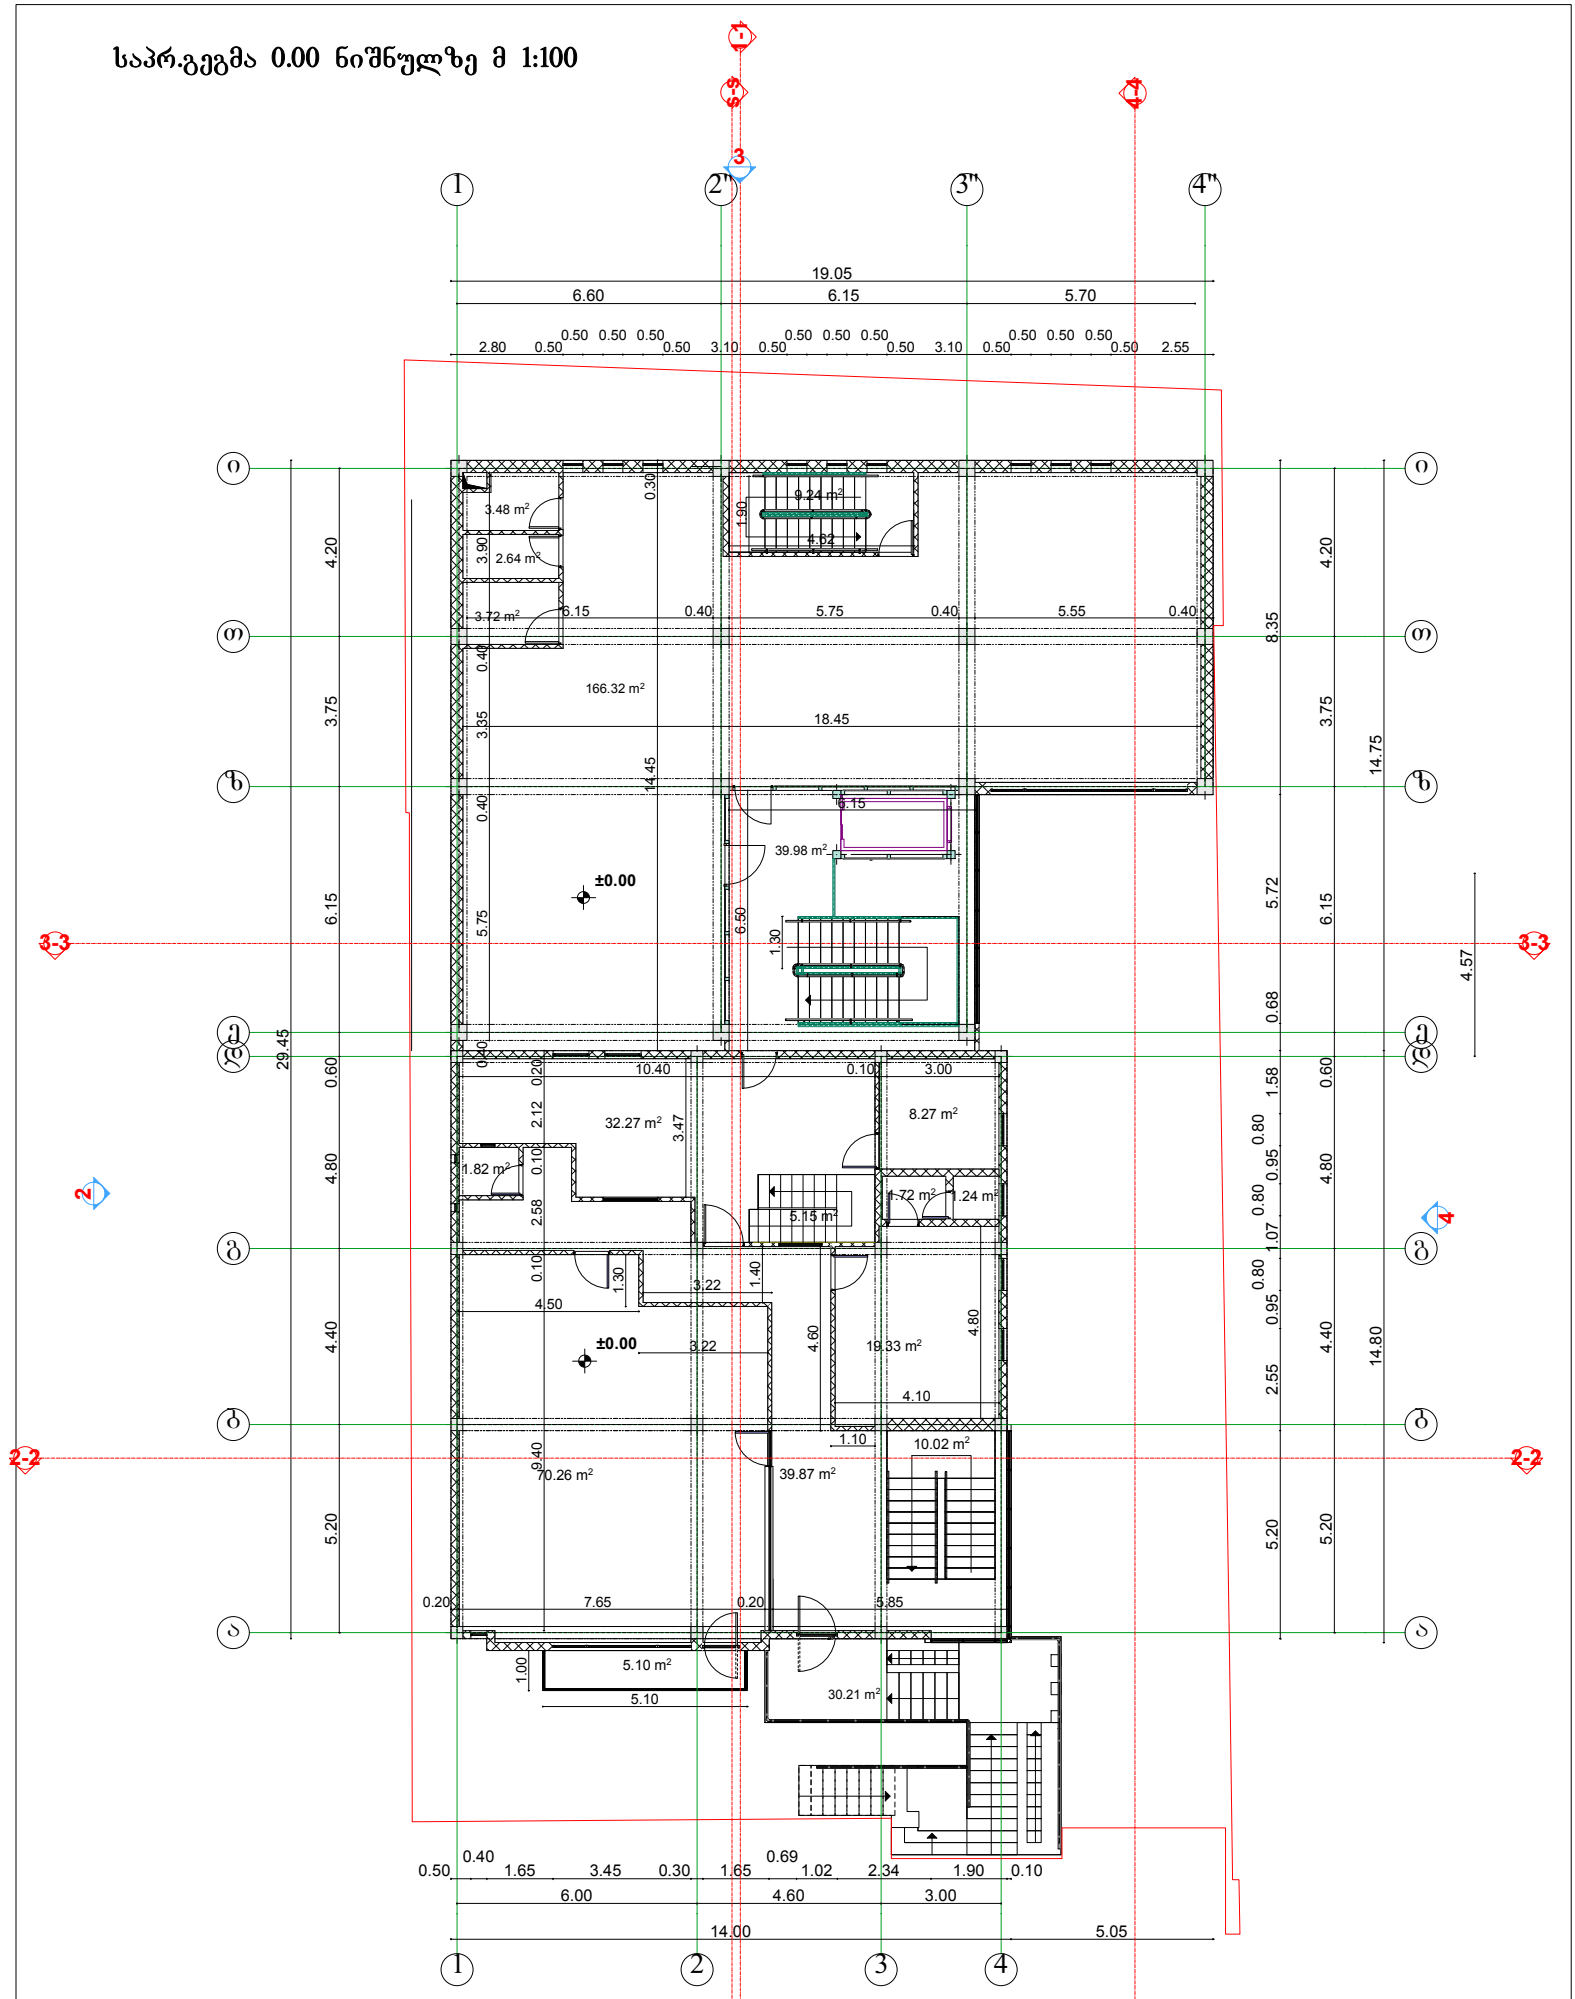

GT studio	შ.პ.ს "ჯითი სტუდიო"		ობიექტი		
			მის: ქ.თბილისი, ჟუჟა მირიან მეფე №11 ა		
	დირექტორი	გ.ხომერიკი	საპრ.გეგმა 0.00 ნიშნულზე მ 1:100		
	არქიტექტორი	თ.ალეიშვილი	სტადია	ფურცელი	ფურცლები
	შესრულა	დ.ომანაძე		A-106	

საპრ.გეგმა +3.30 ნიშნულზე მ 1:100

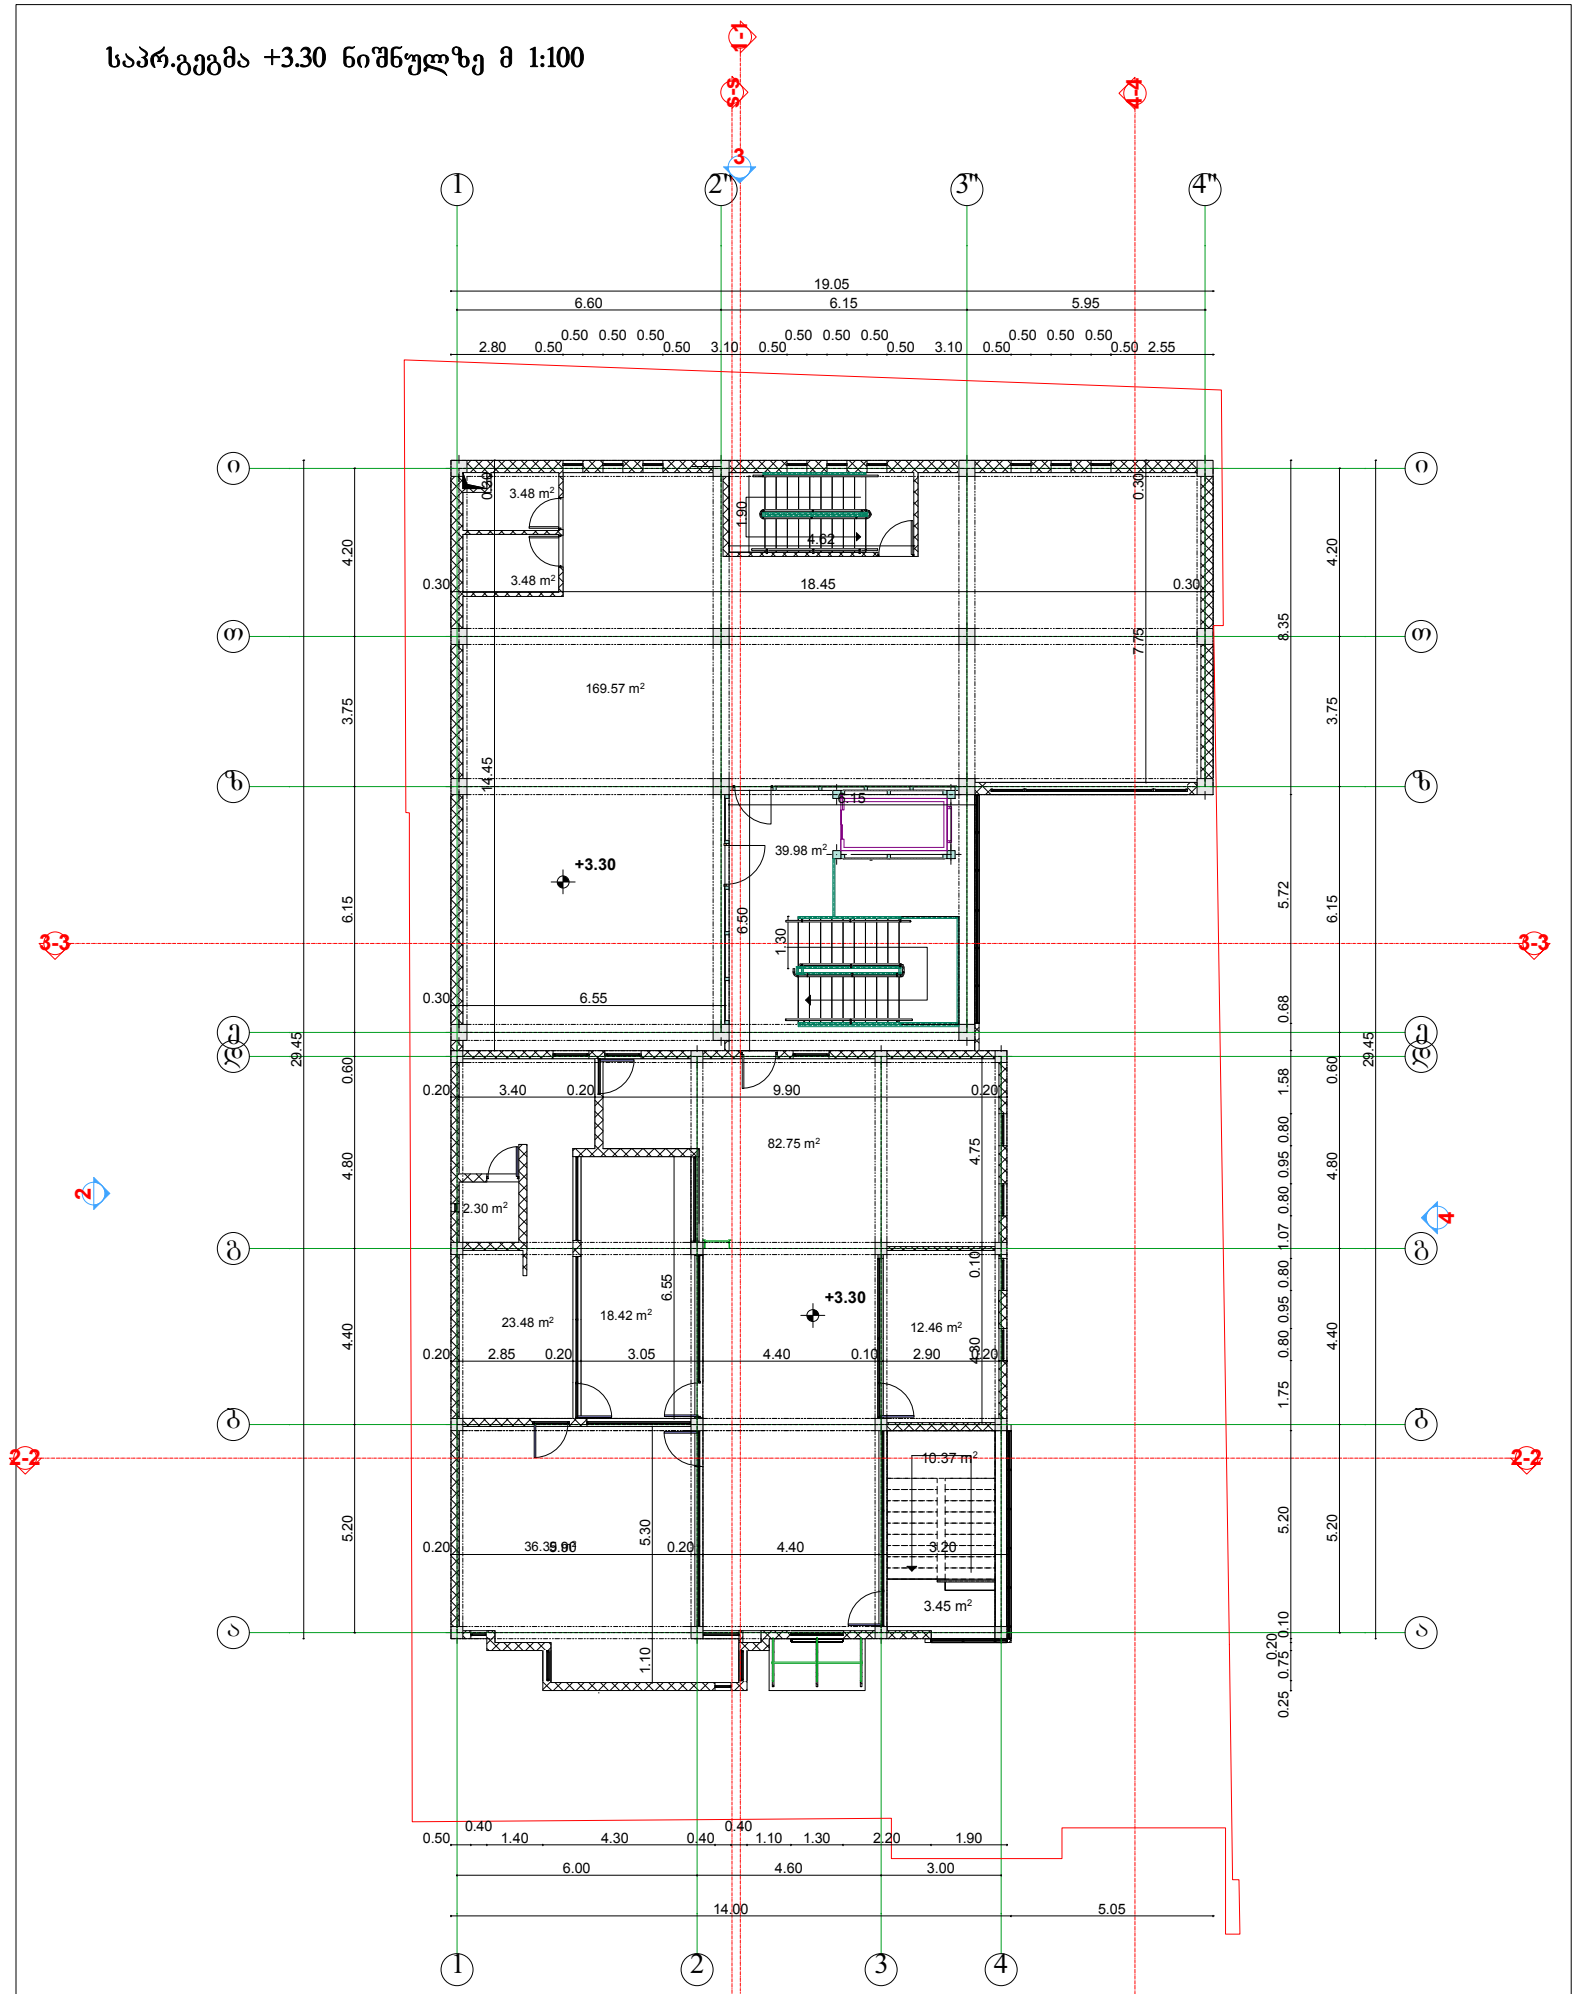

GT studio	შ.პ.ს "ჯითი სტუდიო"		ობიექტი: ქ.თბილისი, ჟუჟა მირიან მეფე №11 ა		
დირექტორი	გ.ხომერიკი		საპრ.გეგმა +3.30 ნიშნულზე მ 1:100		
არქიტექტორი	თ.ალეიშვილი		სტადია	ფურცელი	ფურცლები	დაკვ.
შესრულა	დ.ომანაძე			A-107		

სპარ.გეგმა +6.60 ნიშნულზე მ 1:100

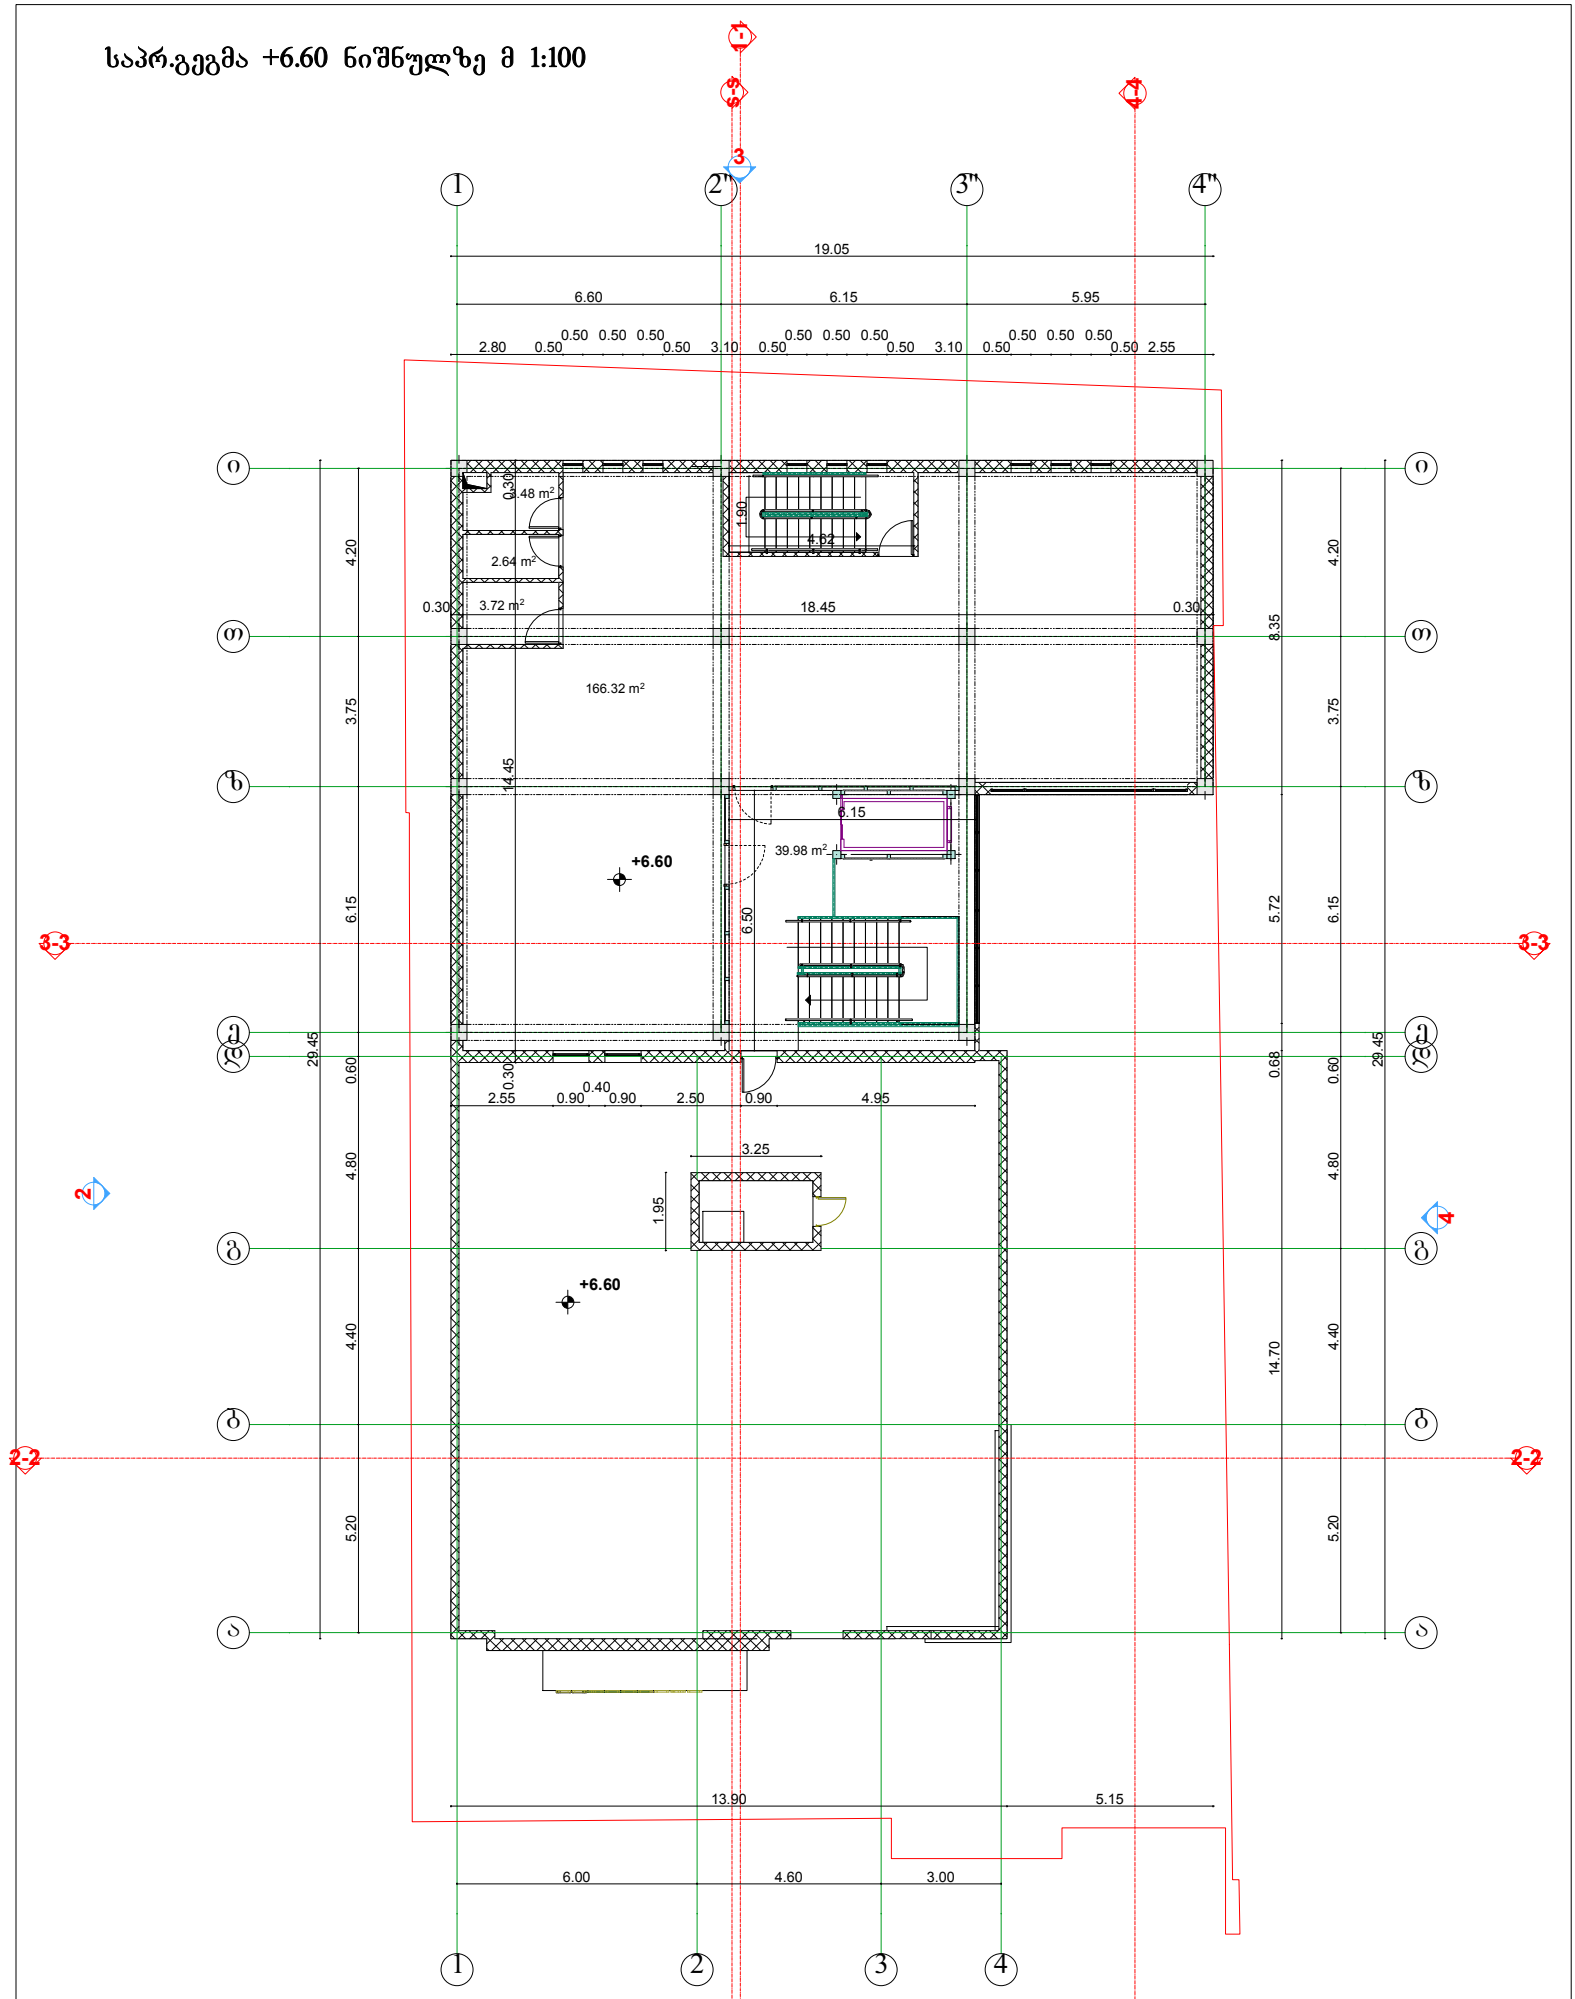

GT studio	შ.პ.ს "ჯითი სტუდიო"		ობიექტი: ქ.თბილისი, ძუძა მირიან მეფე №11 ა		
დირექტორი	გ.ხომერიკი		სპარ.გეგმა +6.60 ნიშნულზე მ 1:100		
არქიტექტორი	თ.ალეიშვილი		სტადია	ფურცელი	ფურცლები	დაკვ.
შეასრულა	დ.ოთანაძე			A-108		

საპრ.გეგმა +9.90 ნიშნულზე მ 1:100

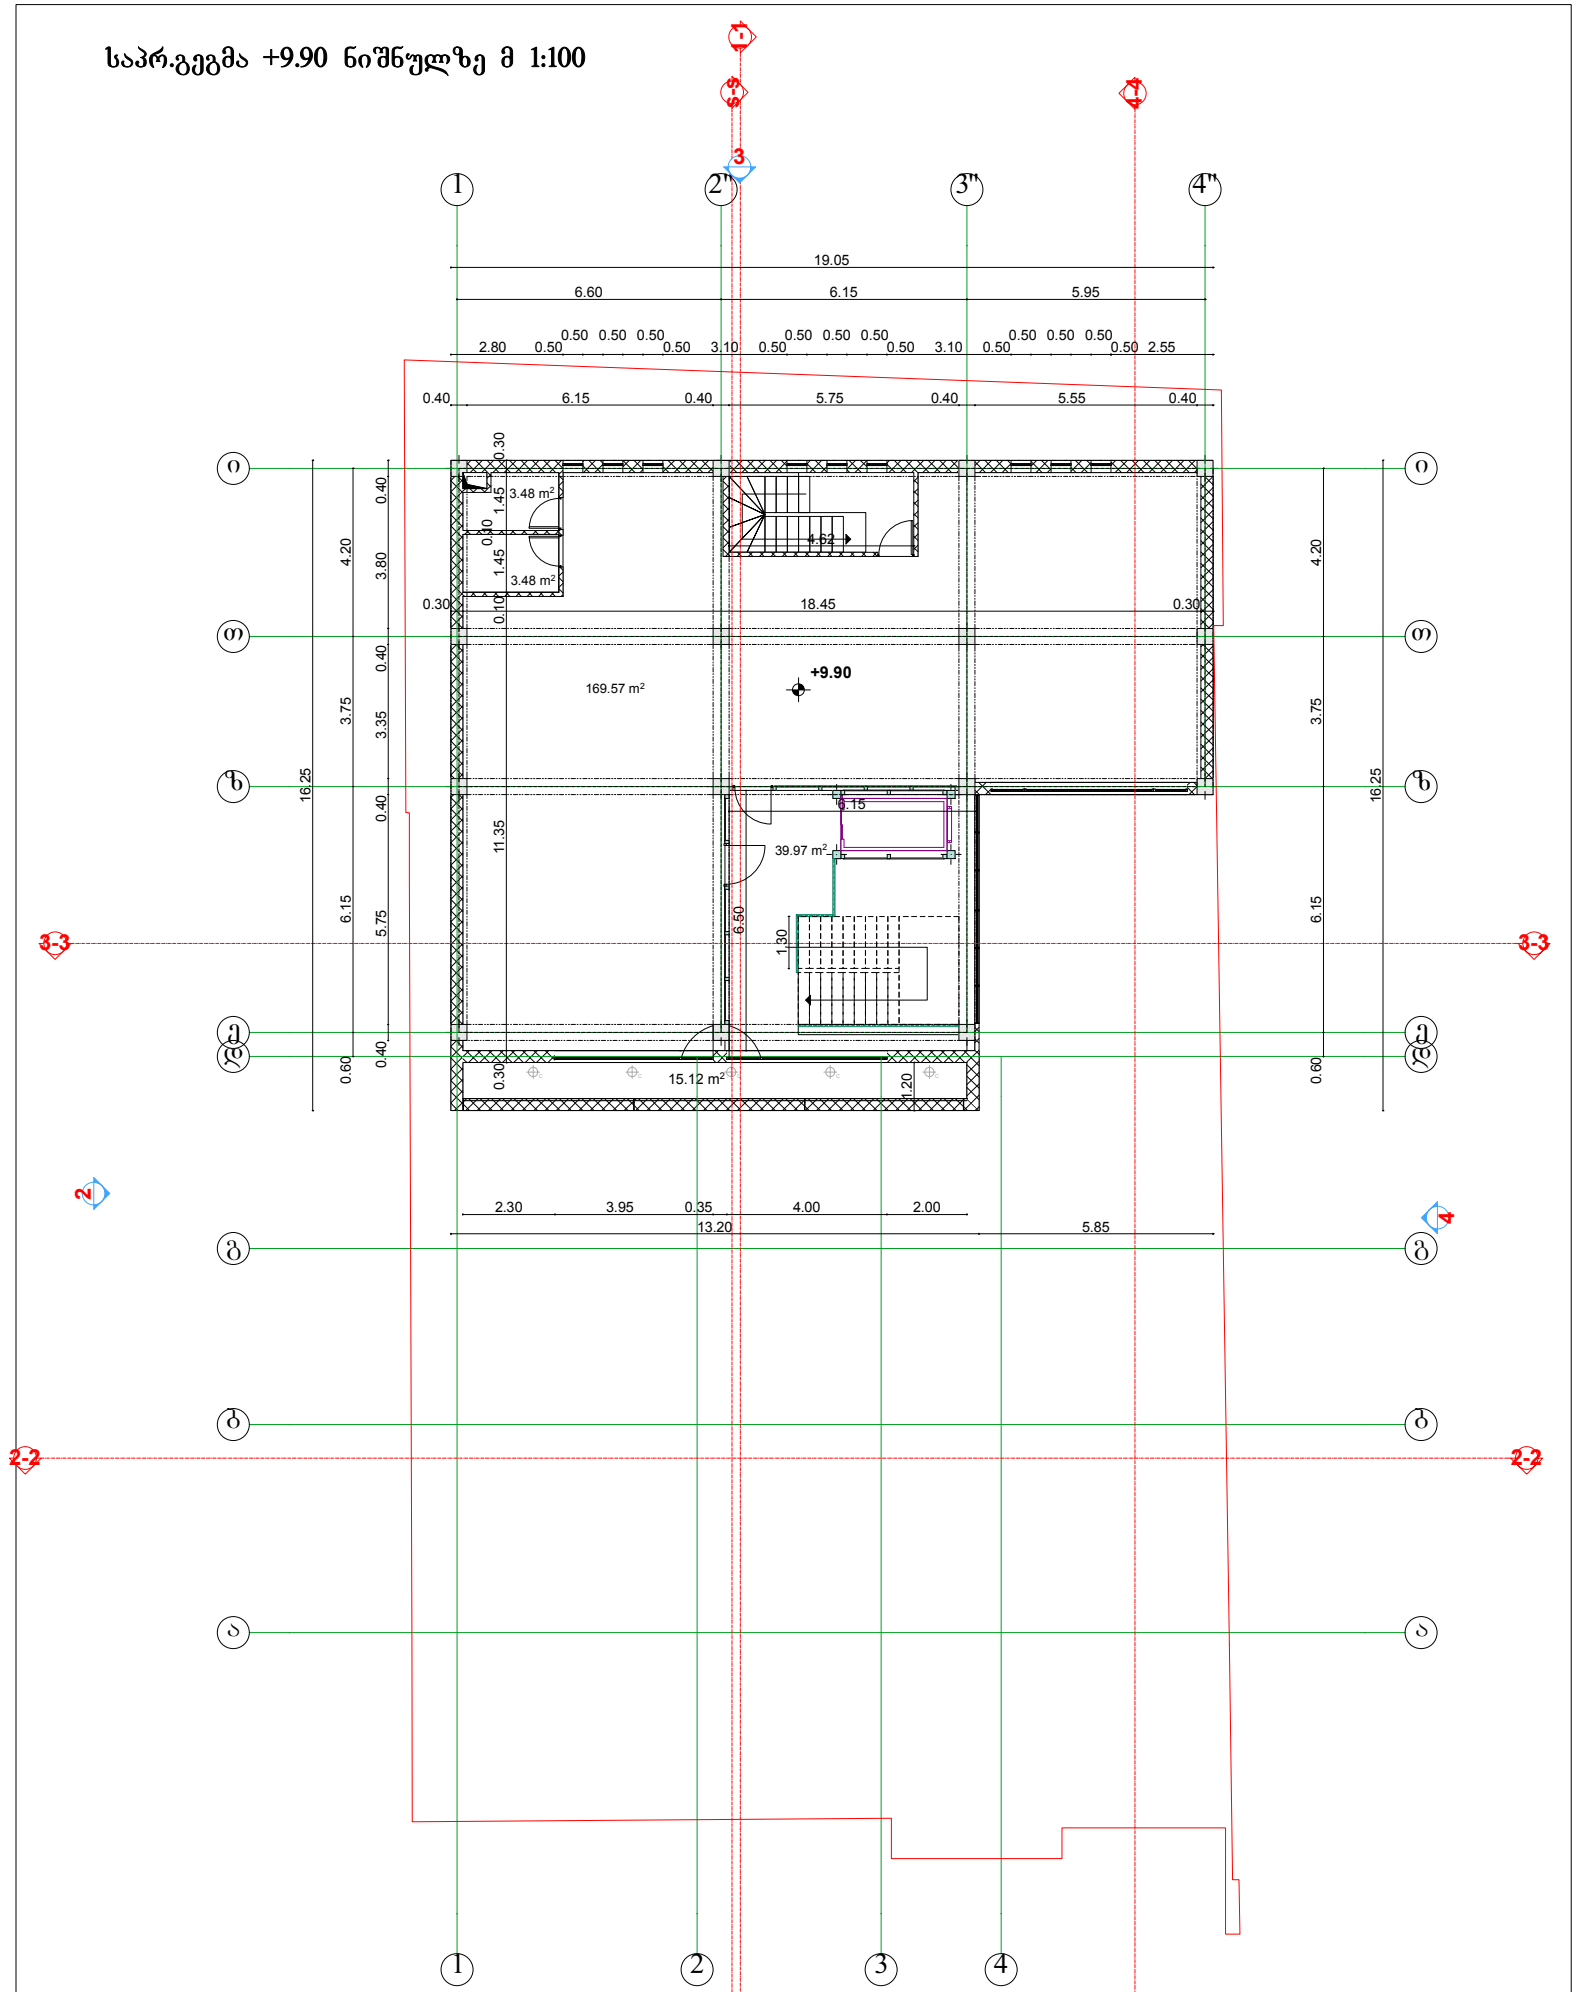

GT studio	შ.პ.ს "ჯითი სტუდიო"		ობიექტი: ქ.თბილისი, ჟუჟა მირიან მეფე №11 ა		
დირექტორი	გ.ხომერიკი		საპრ.გეგმა +9.90 ნიშნულზე მ 1:100		
არქიტექტორი	თ.აღეიშვილი		სტადია	ფურცელი	ფურცლები	დაკვ.
შესრულა	დ.ომანაძე			A-109		

საპრ.გეგმა +13.20 ნიშნულზე მ 1:100

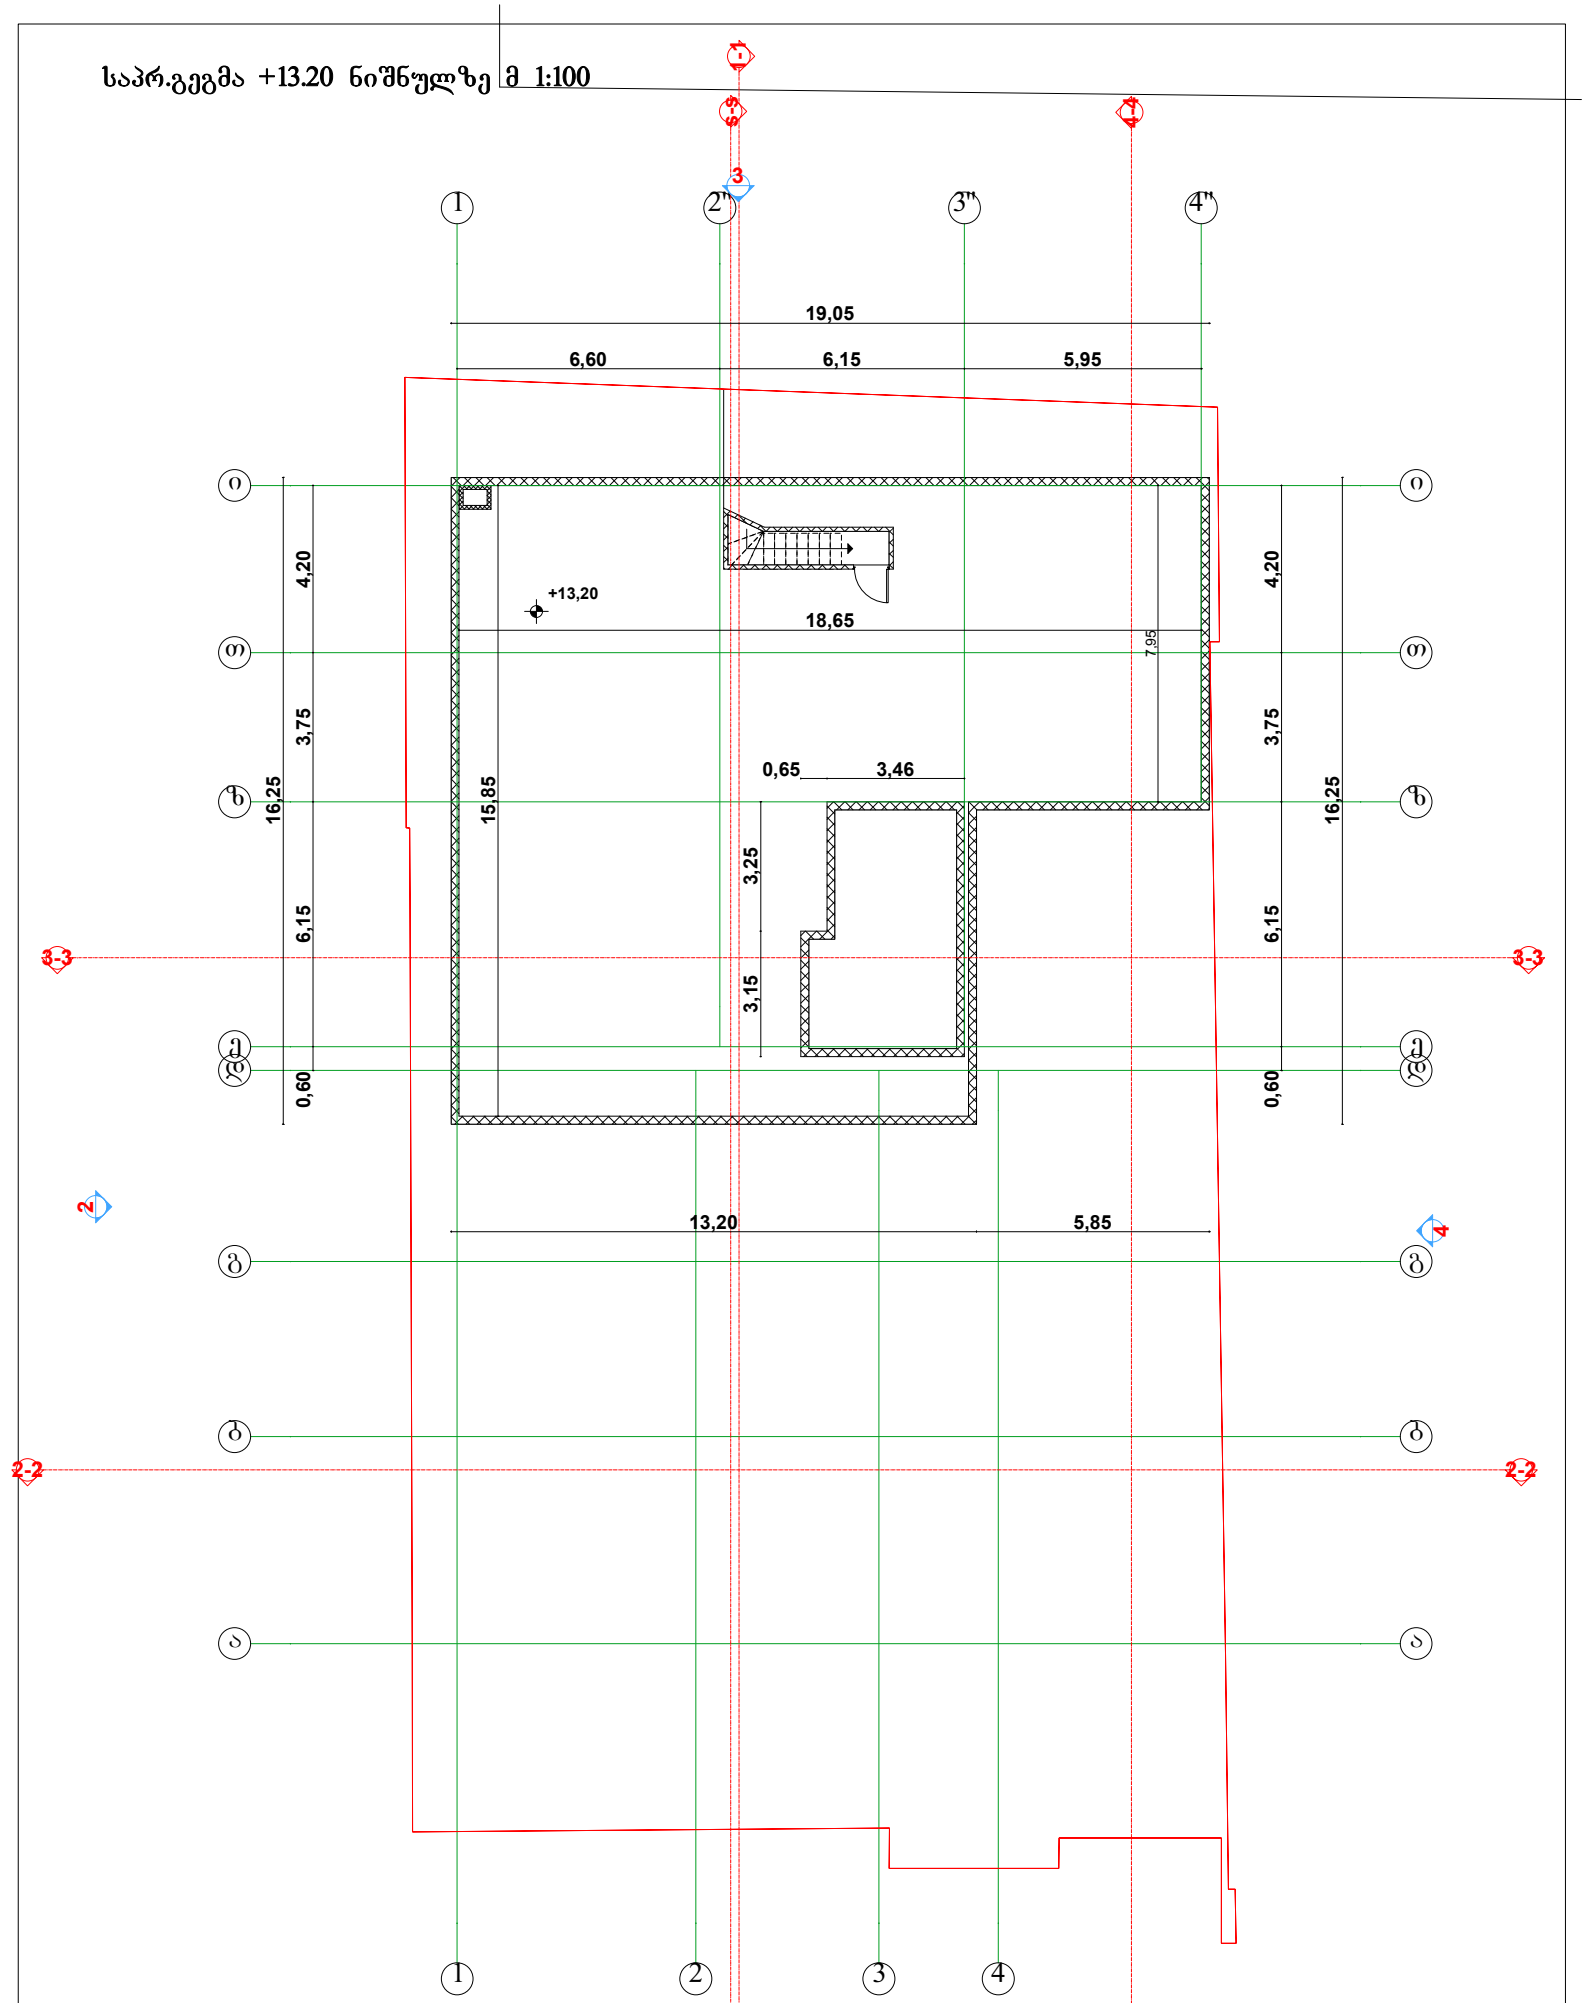

GT studio	შ.პ.ს "ჯითი სტუდიო"		ობიექტი		
			მის: ქ.თბილისი, ჟუჩა მირიან მეფე №11 ა		
დირექტორი	გ.ხომერიკი		საპრ.გეგმა +13.20 ნიშნულზე მ 1:100		
არქიტექტორი	თ.ალეიშვილი		სტადია	ფურცელი	ფურცლები	დაკვ.
შესრულა	დ.ომანაძე			A-110		

საპრ. სახურავის გეგმა მ 1:100

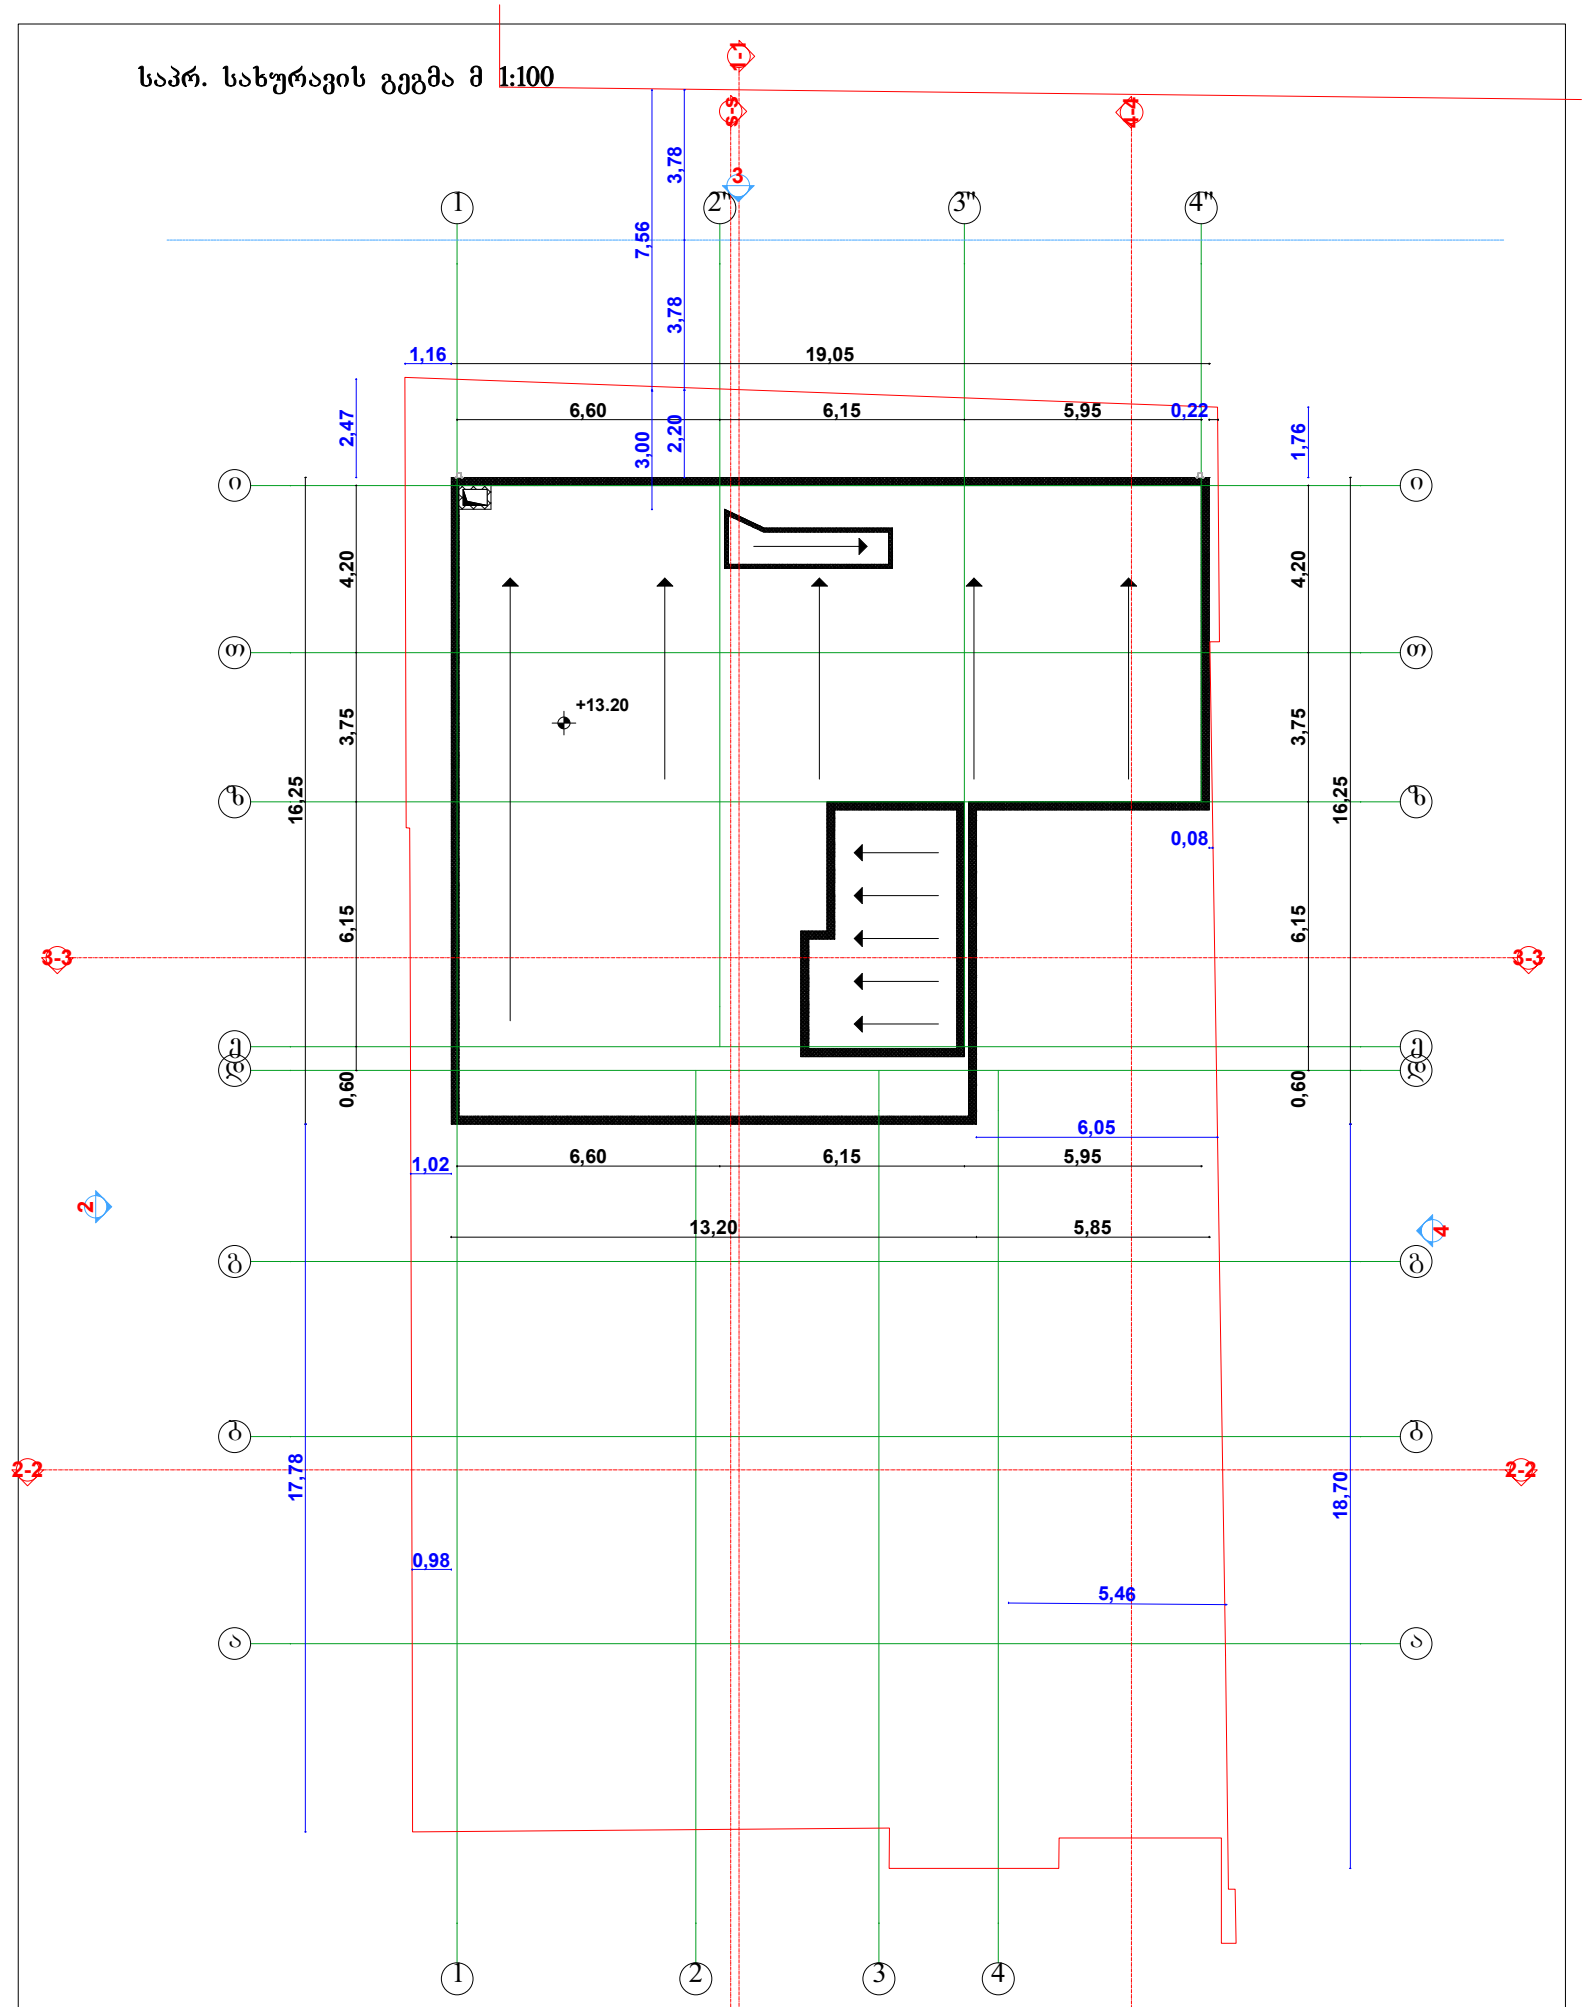

GT studio	შ.პ.ს "ჯითი სტუდიო"		ობიექტი: ქ.თბილისი, ძუძა მიქიაბ მეფე №11 ა		
დირექტორი	გ.ხოფერია		საპრ. სახურავის გეგმა მ 1:100		
არქიტექტორი	თ.ალექსიშვილი		სტადია	შესრულება	დაკვ.
შესრულა	დ.ომანაძე			A-111	

არსებული ტექნიკურ ეკონომიკური მაჩვენებლები

განაშენიანების საანგარიშო კროკი

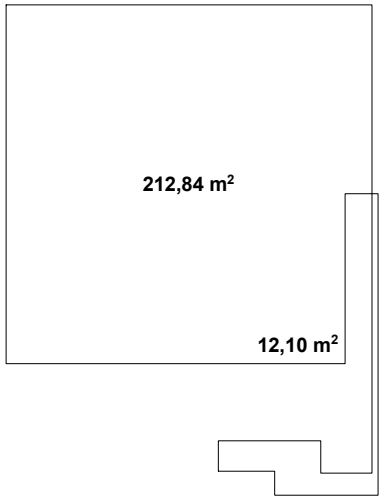

კ1 კოეფიციირტის საანგარიშო კროკი

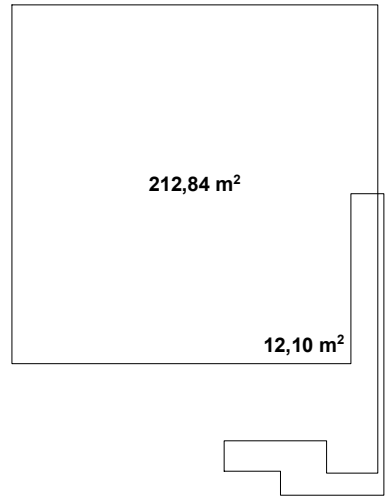

კ2 კოეფიციირტის საანგარიშო კროკი

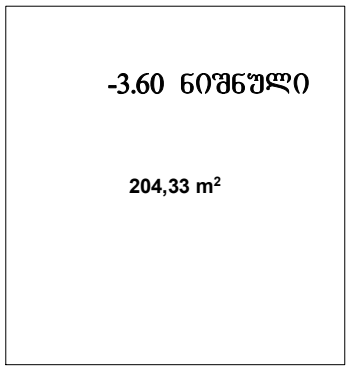

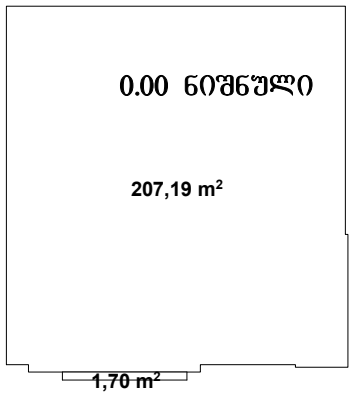

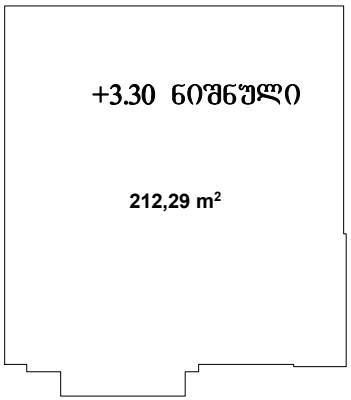

საპროექტო ტექნიკურ ეკონომიკური მაჩვენებლები

განაშენიანების საანგარიშო კროკი

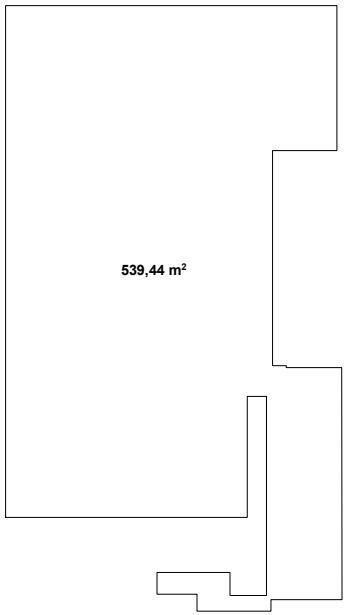

კ1 კოეფიციირტის საანგარიშო კროკი

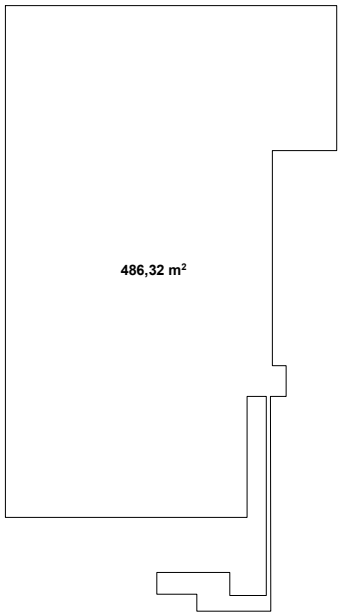

კ2 კოეფიციირტის საანგარიშო კროკი

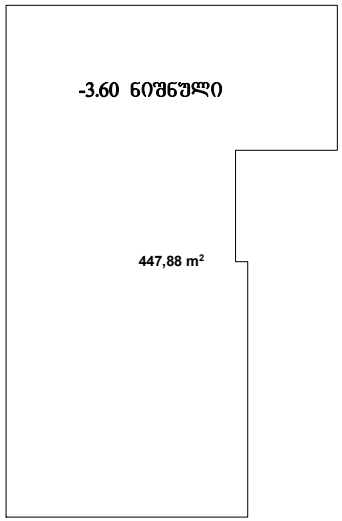

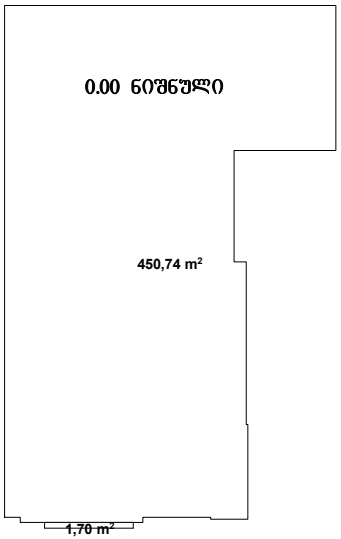

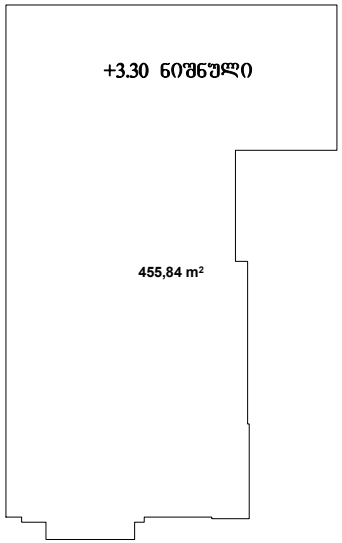

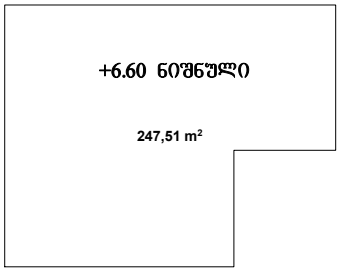

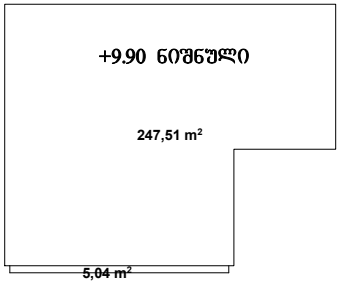

საპრ.ჭრილი 1-1 მ 1:100

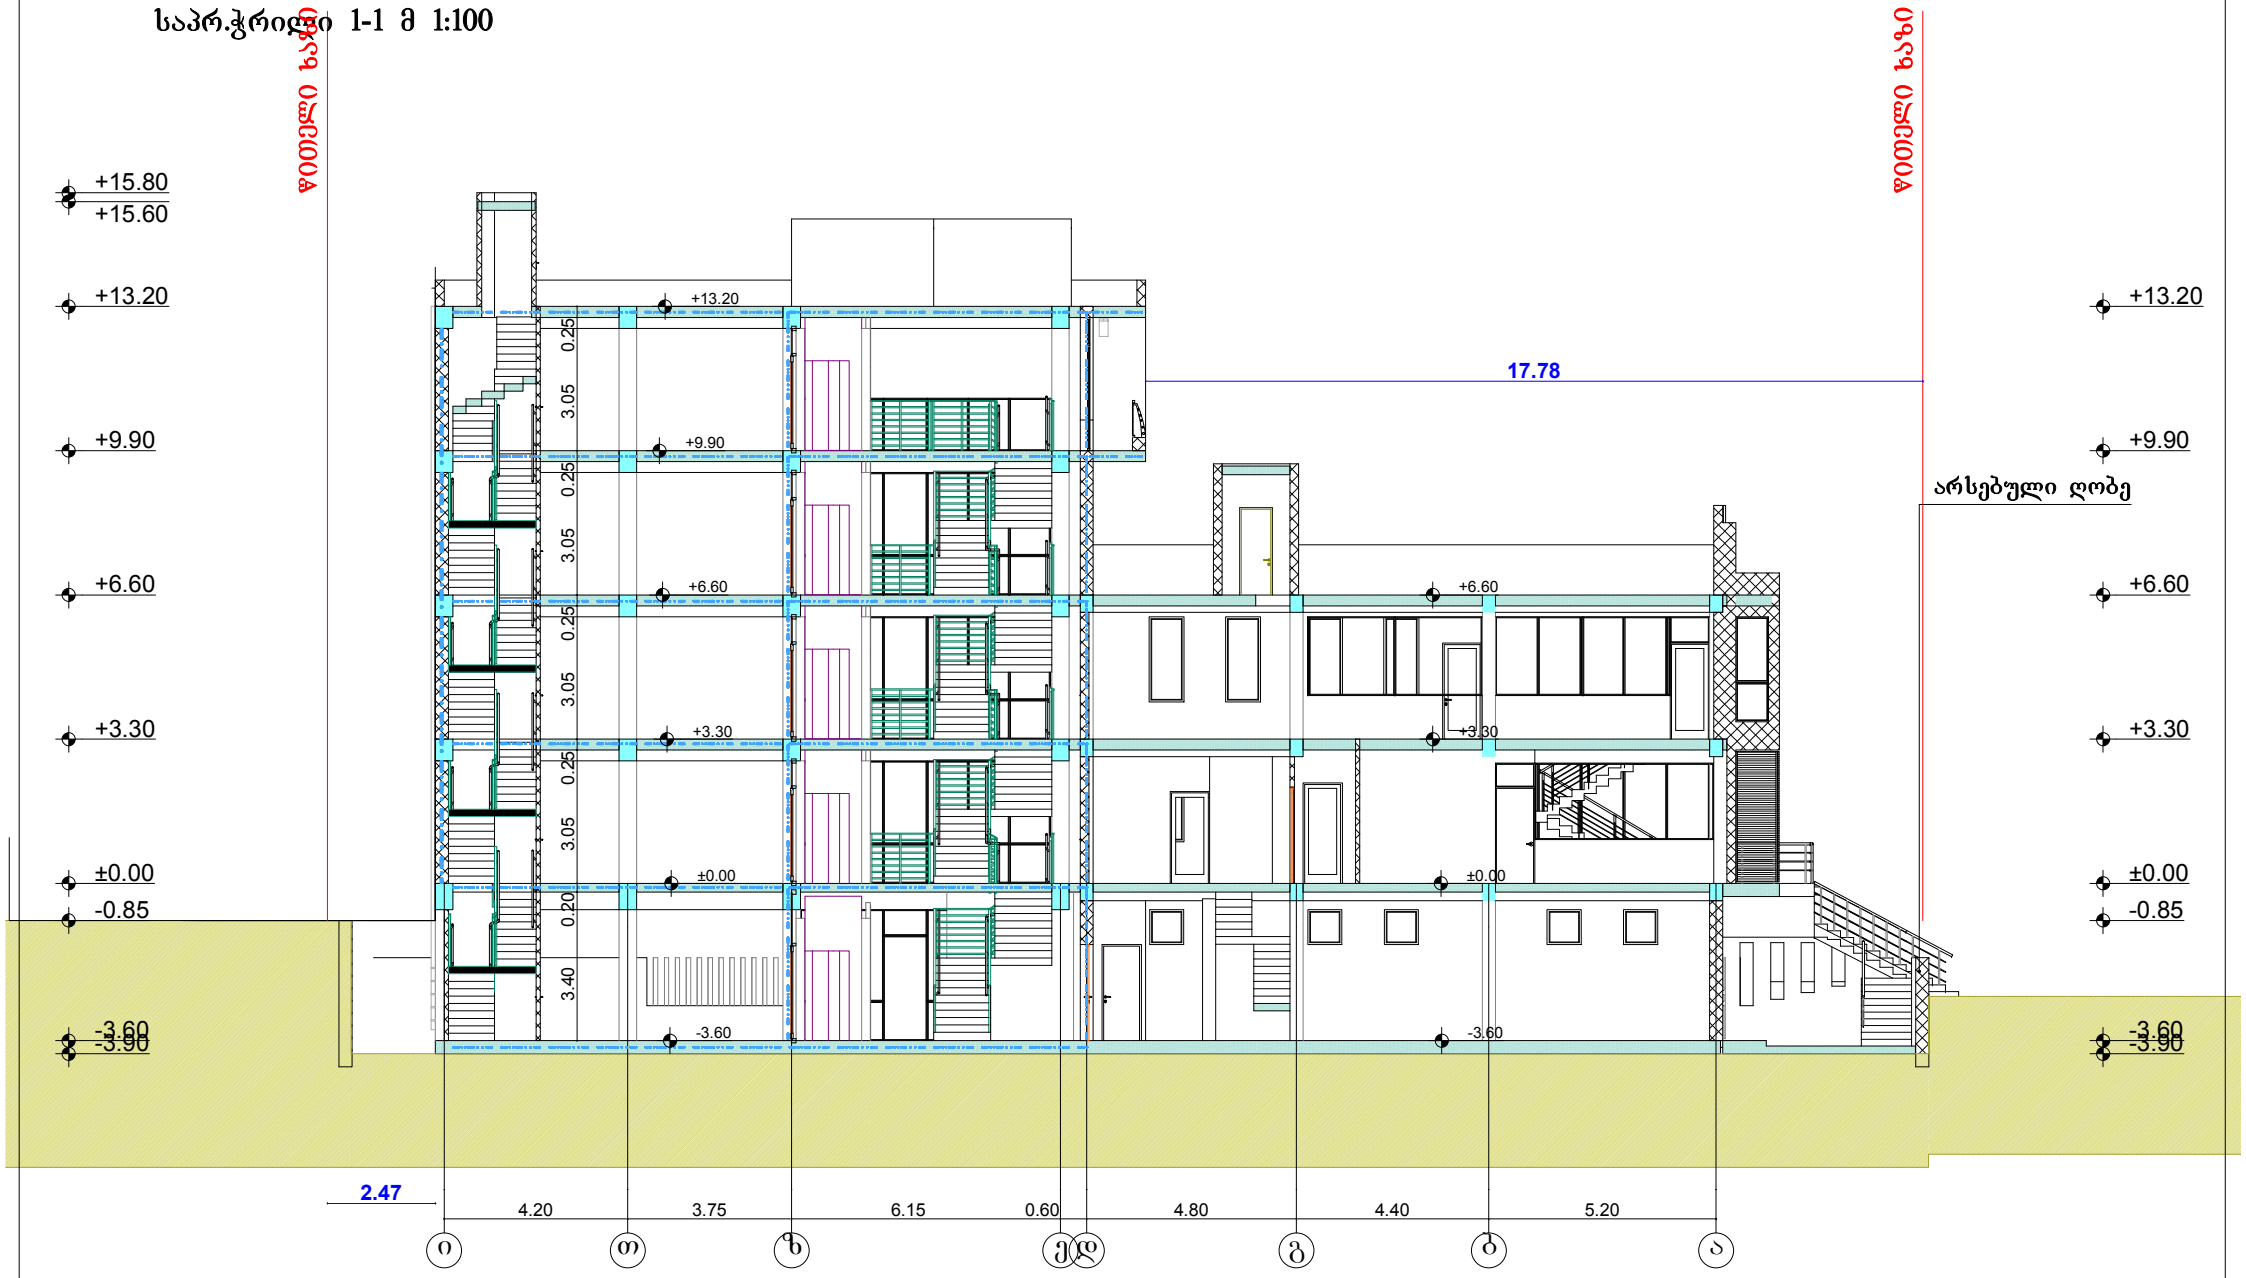

GT studio	შ.პ.ს "ჯითი სტუდიო"		ობიექტი: ქ.თბილისი, ჟუჩა მირიან მეფე №11 ა		
	დირექტორი	გ.ხომერიკი	საპრ.ჭრილი 1-1 მ 1:100		
	არქიტექტორი	თ.ალექსიშვილი	სტადია	ფურცელი	ფურცლები	დაკვ.
	შემსრულა	დ.ომანაძე		A-203		

არს.ჭრილი 1-1 მ 1:100

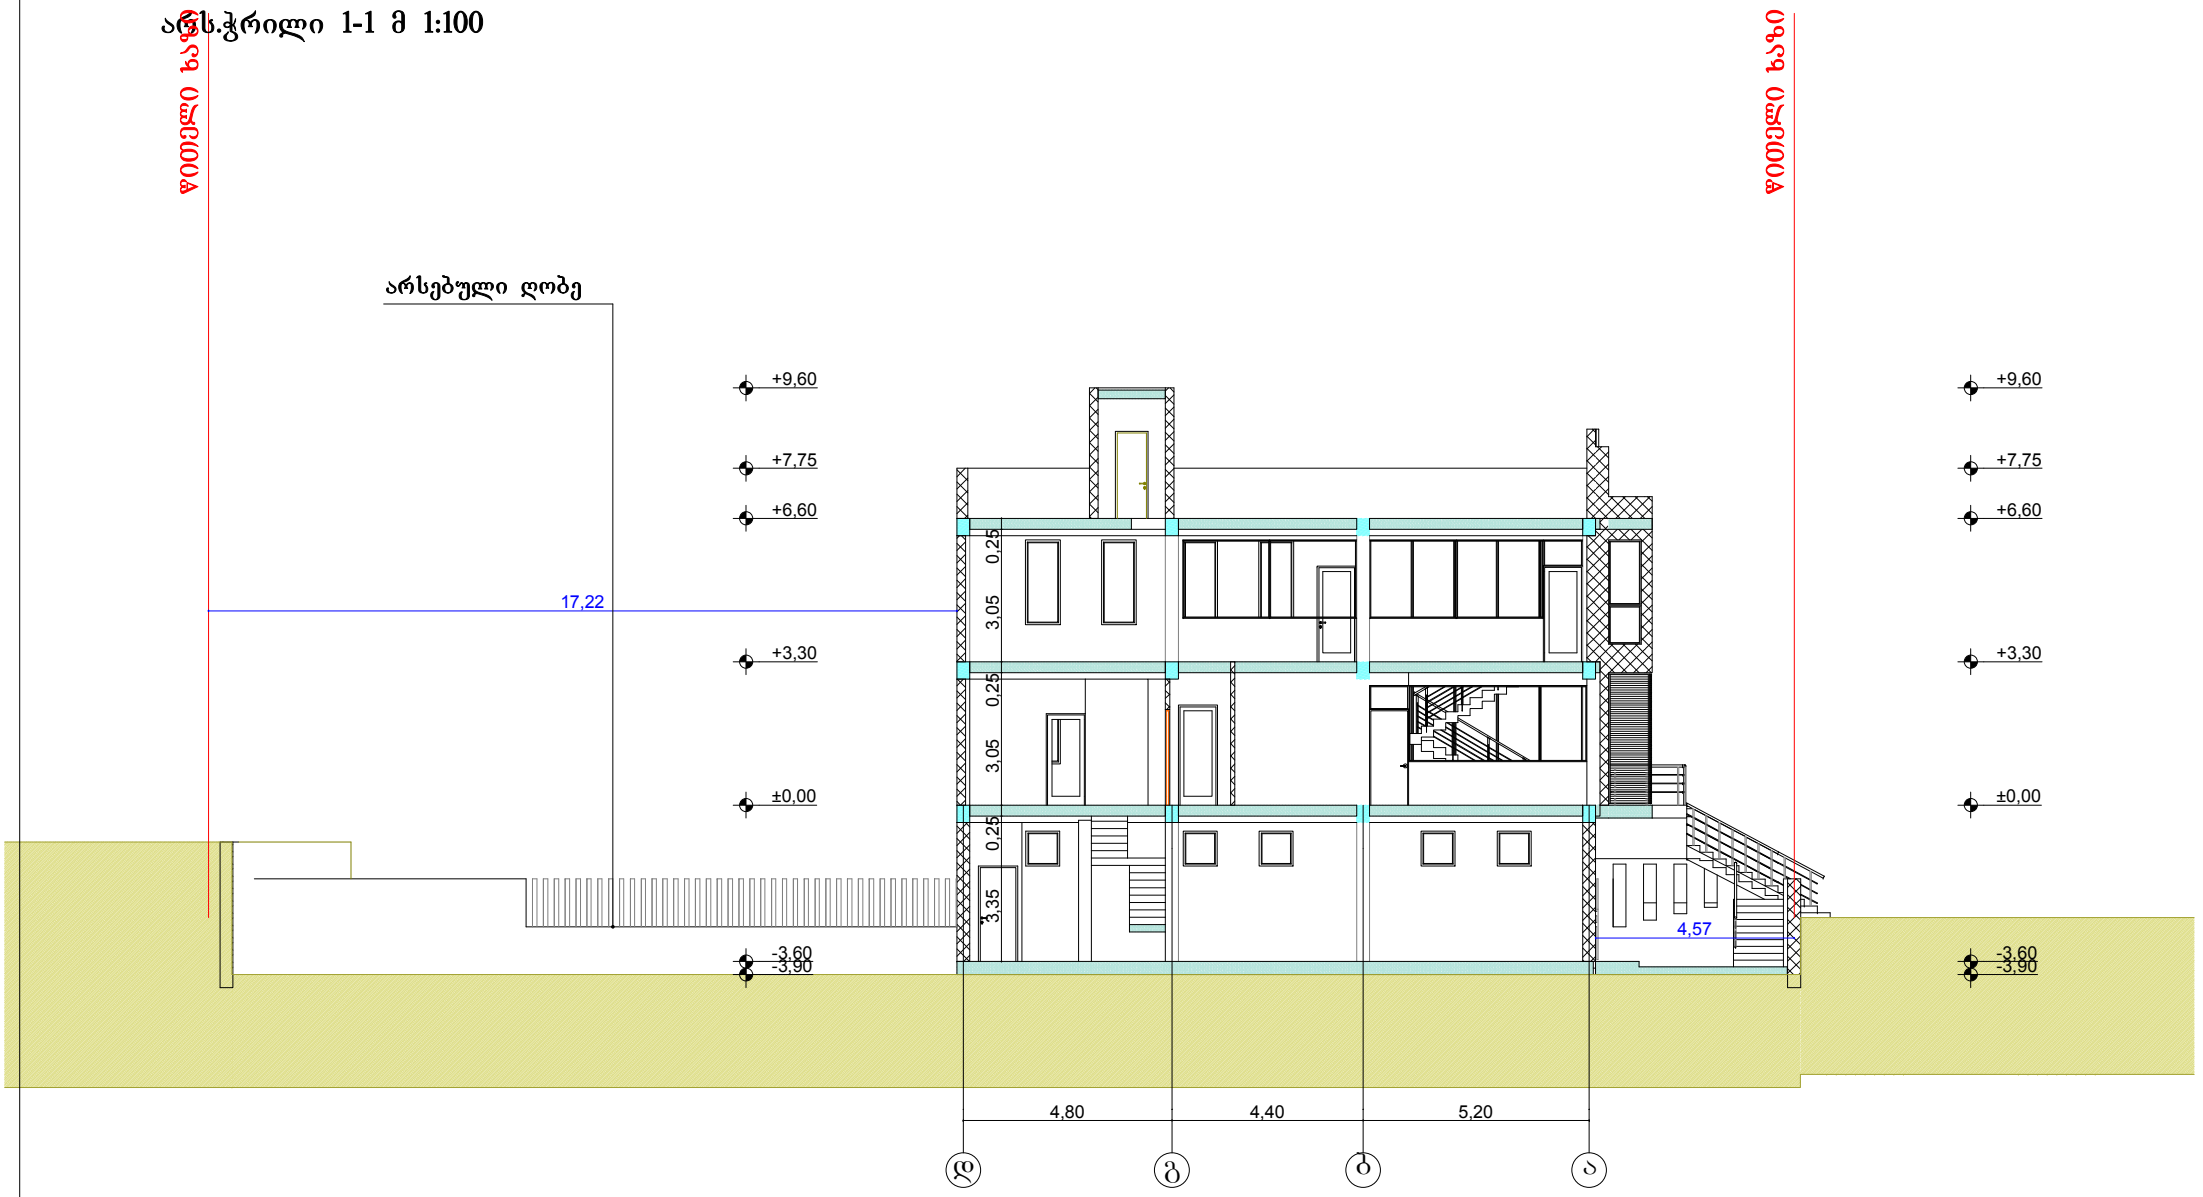

GT studio	შ.პ.ს "ჯითი სტუდიო"		ოფისი		
			მის: ქ.თბილისი, ძუძა მირიან მეფე №11 ა		
დირექტორი	გ.ხოშტარია		არს.ჭრილი 1-1 მ 1:100		
არქიტექტორი	თ.ადეიშვილი	სტადია	ფურცელი	ფურცლები	დაკვ.
შესრულა	დ.ომანაძე		A-201		

საპრ.ჭრილი 2-2 მ 1:100

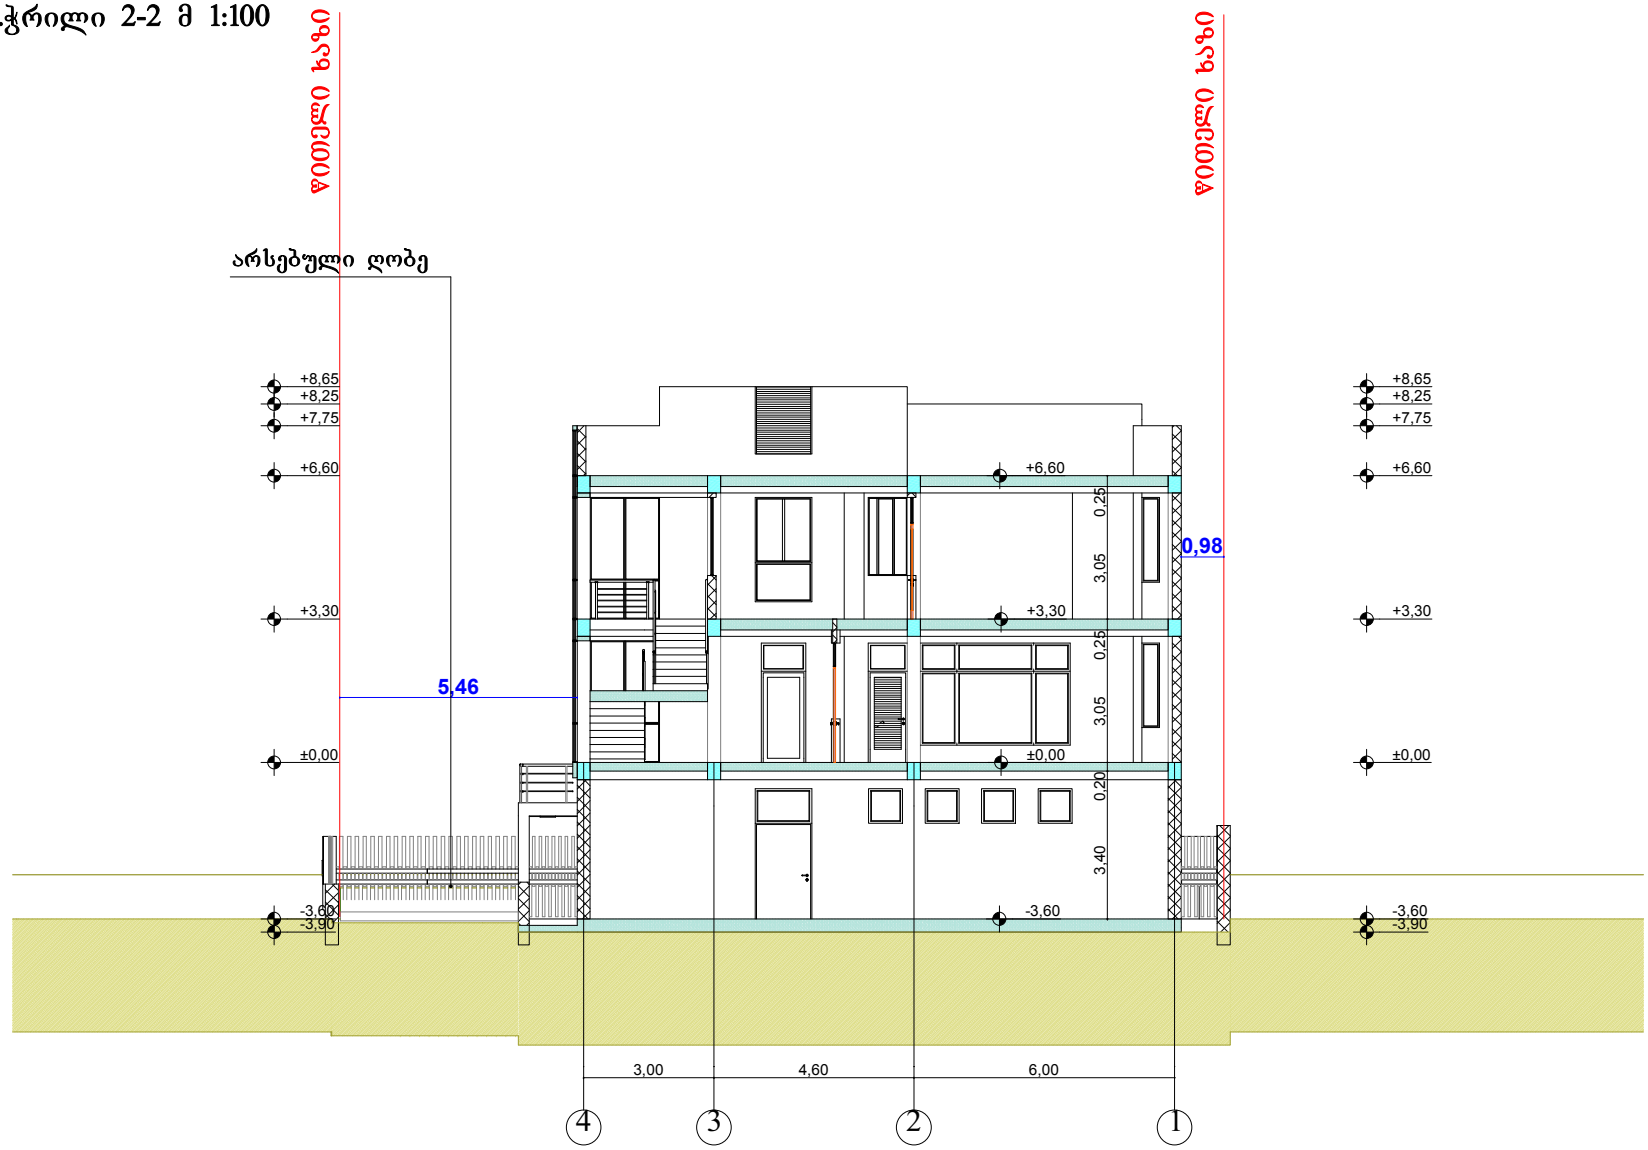

GT studio	შ.პ.ს "ჯითი სტუდიო"		ობიექტი		
			მის: ქ.თბილისი, ჟუჩა მირიან მეფე №11 ა		
დირექტორი	გ.ხომერიკი		საპრ.ჭრილი 2-2 მ 1:100		
არქიტექტორი	თ.ადეიშვილი		სტადია	შურცელი	შურცლები	დაკვ.
შეასრულა	დ.ომანაძე			A-204		

არს.ჭრილი 2-2 მ 1:100

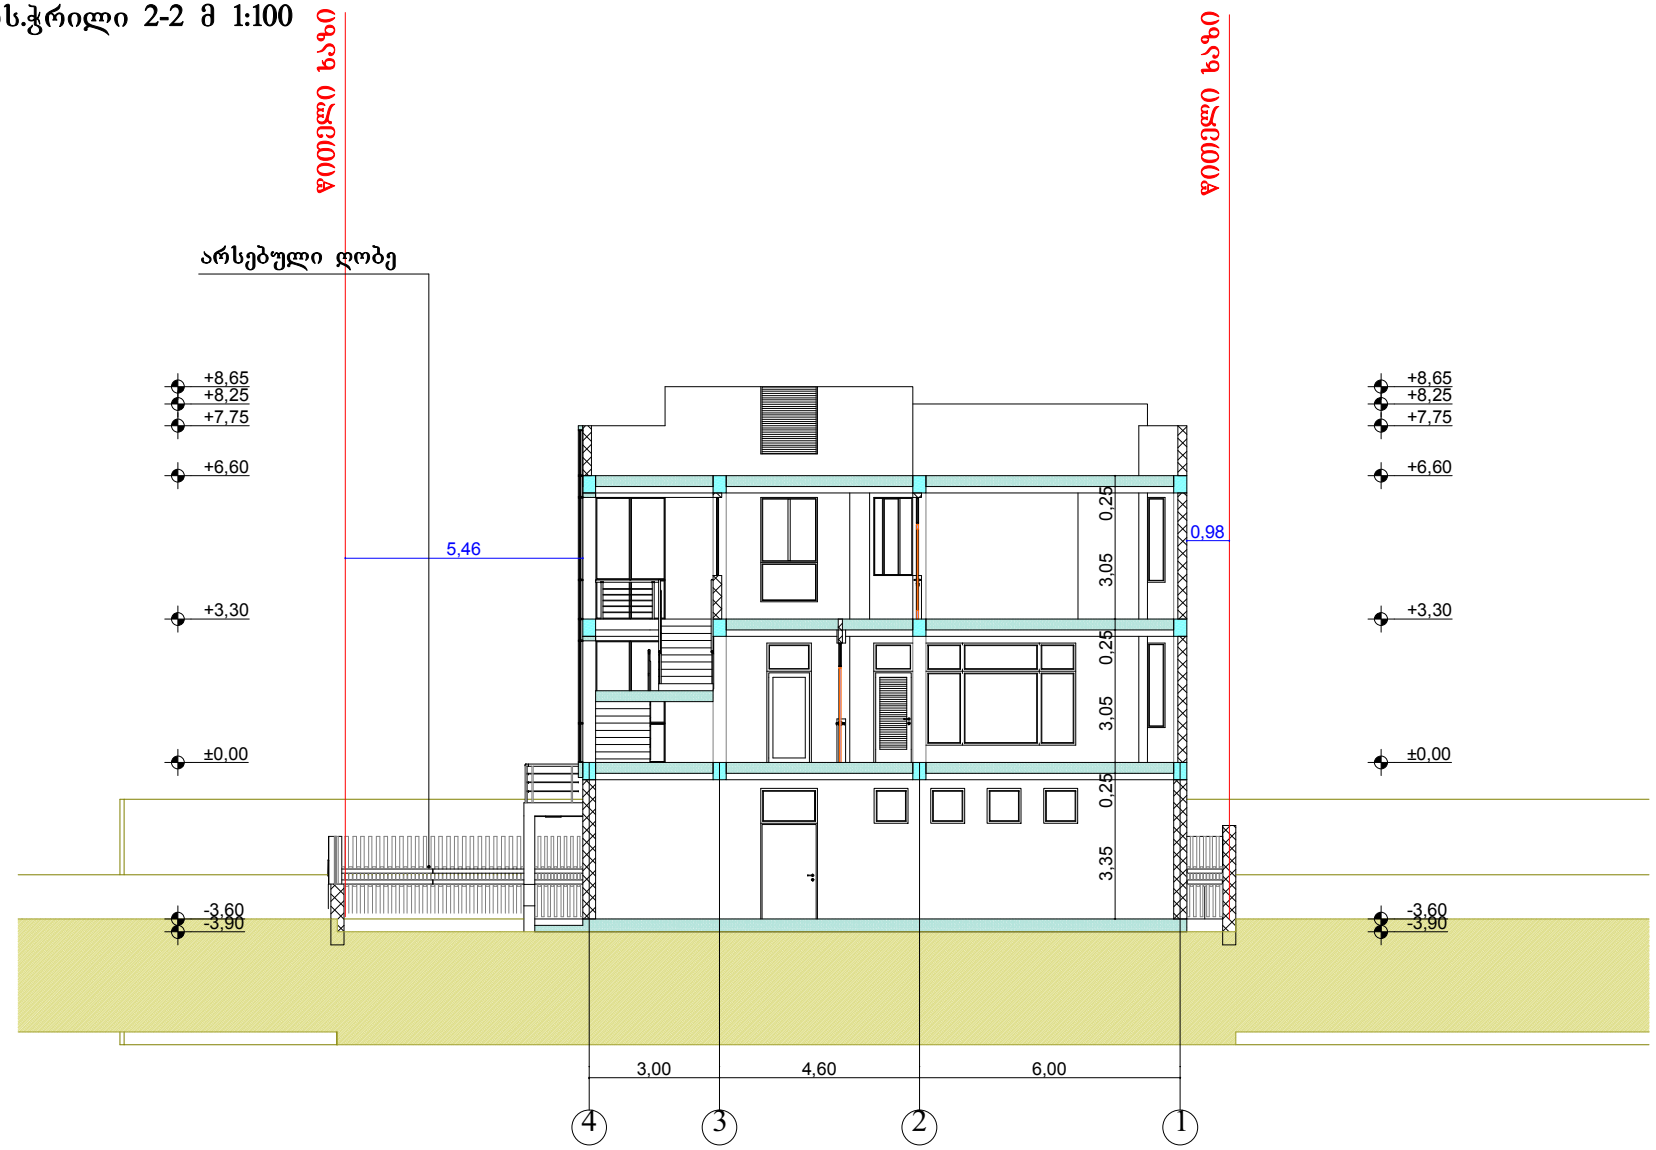

GT studio	შ.პ.ს "ჯითი სტუდიო"		ობიექტი		
			მის: ქ.თბილისი, ძუძა მირიან მეფე №11 ა		
დირექტორი	გ.ხომეზური	არს.ჭრილი 2-2 მ 1:100			
არქიტექტორი	თ.ადეიშვილი	სტადია	ფურცელი	ფურცლები	დაკვ.
შეასრულა	დ.ომანაძე		A-202		

საპრ.ჭრილი 3-3 მ 1:100

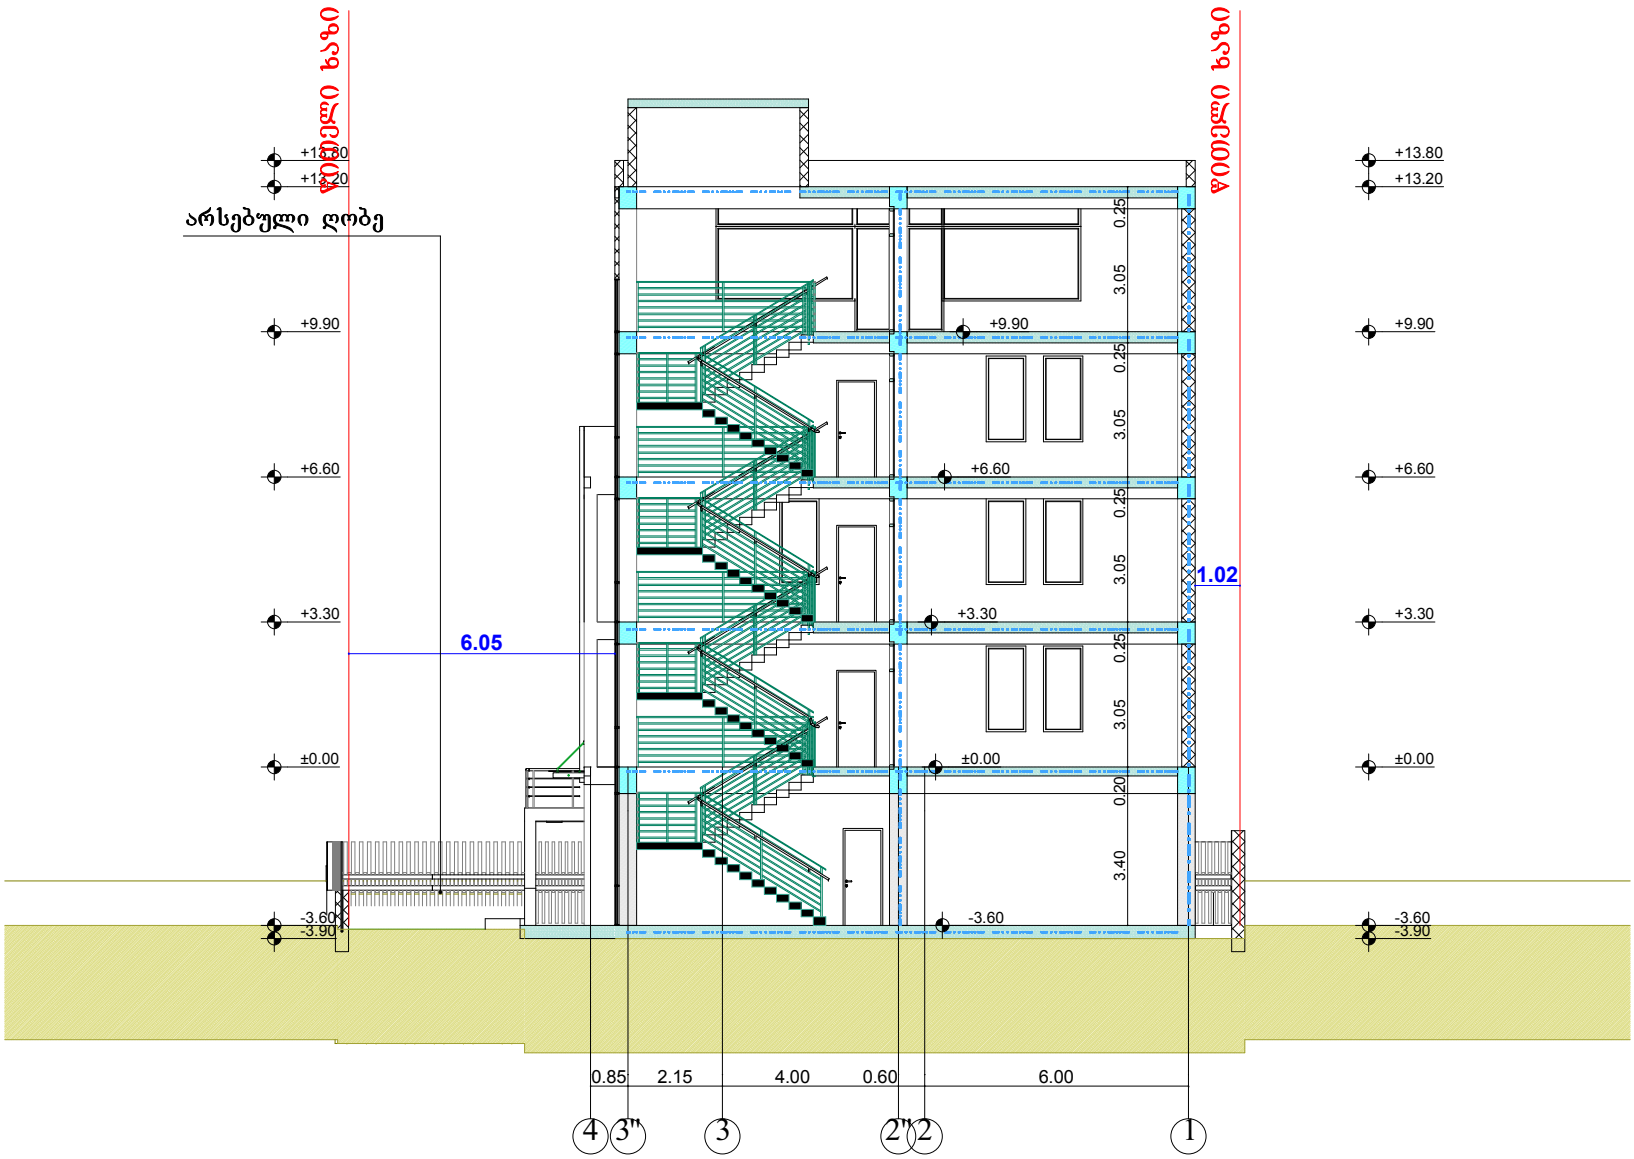

GT studio	შ.პ.ს "ჯითი სტუდიო"		ოფისი		
			მის: ქ.თბილისი, ჟუჩა მირიან მეფე №11 ა		
დირექტორი	გ.ხომეზური		საპრჭრილი 3-3 მ 1:100		
არქიტექტორი	თ.ალეიშვილი	სტადია	ფურცელი	ფურცლები	დაკვ.
შესრულა	დ.ომანაძე		A-205		

საპრ.ჭრილი 4-4 მ 1:100

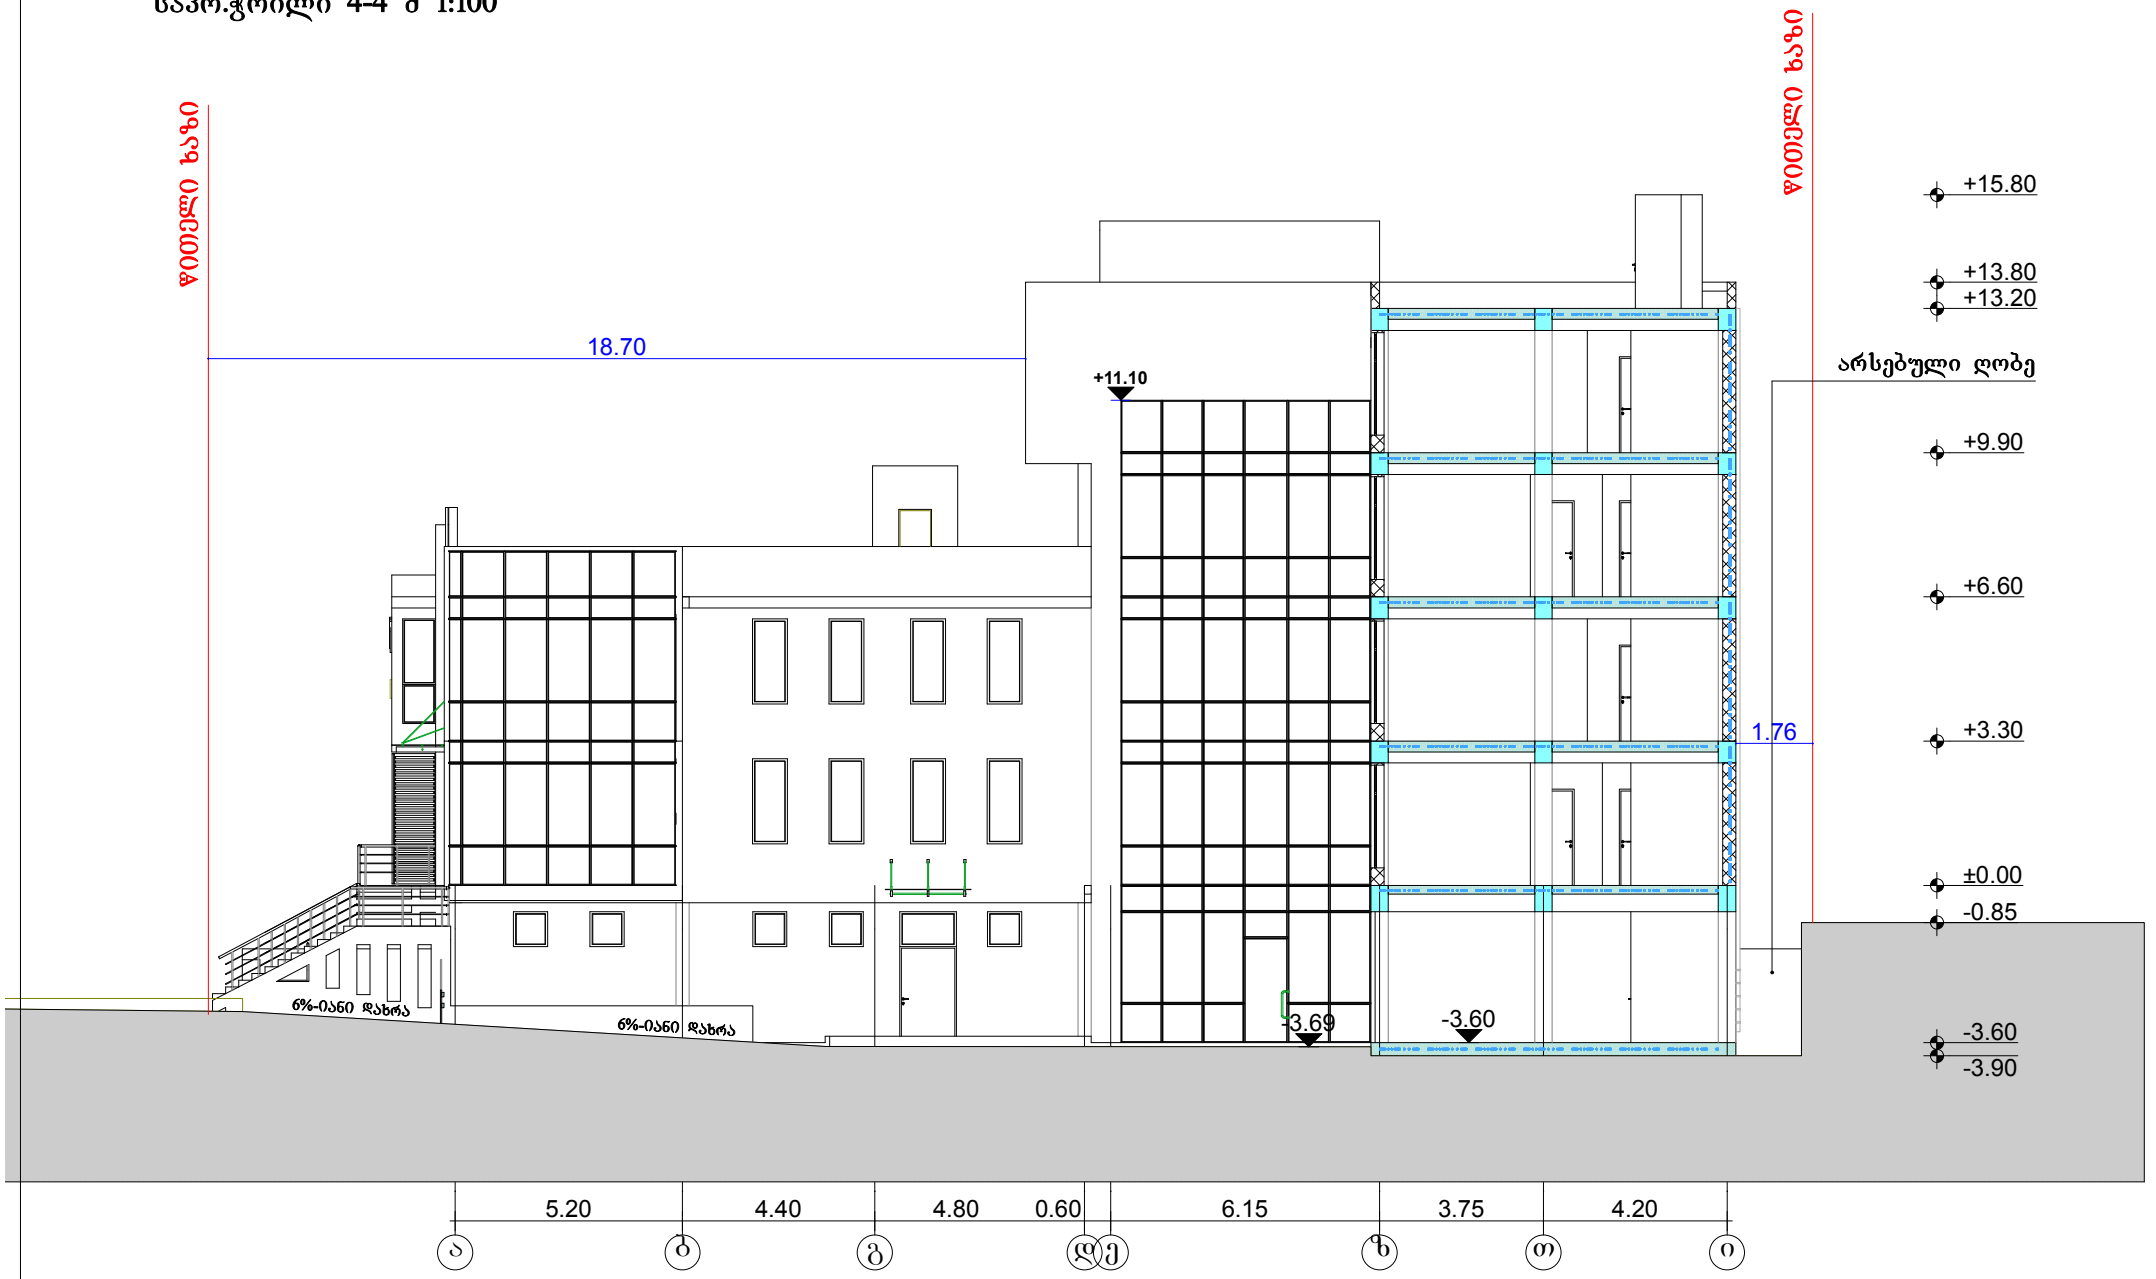

GT studio	შ.პ.ს "ჯითი სტუდიო"		ოფისი
			მის: ქ.თბილისი, ძუძა მირიან მეფე №11 ა
დირექტორი	გ.ხომეზური	საპრ.ჭრილი 4-4 მ 1:100	
არქიტექტორი	თ.ადეიშვილი	სტადია / შურცელი / შურცლები / დაკვ.	
შეასრულა	დ.ომანაძე		A-206

არს.ფასადი 1-4 ღერძებში მ 1:100

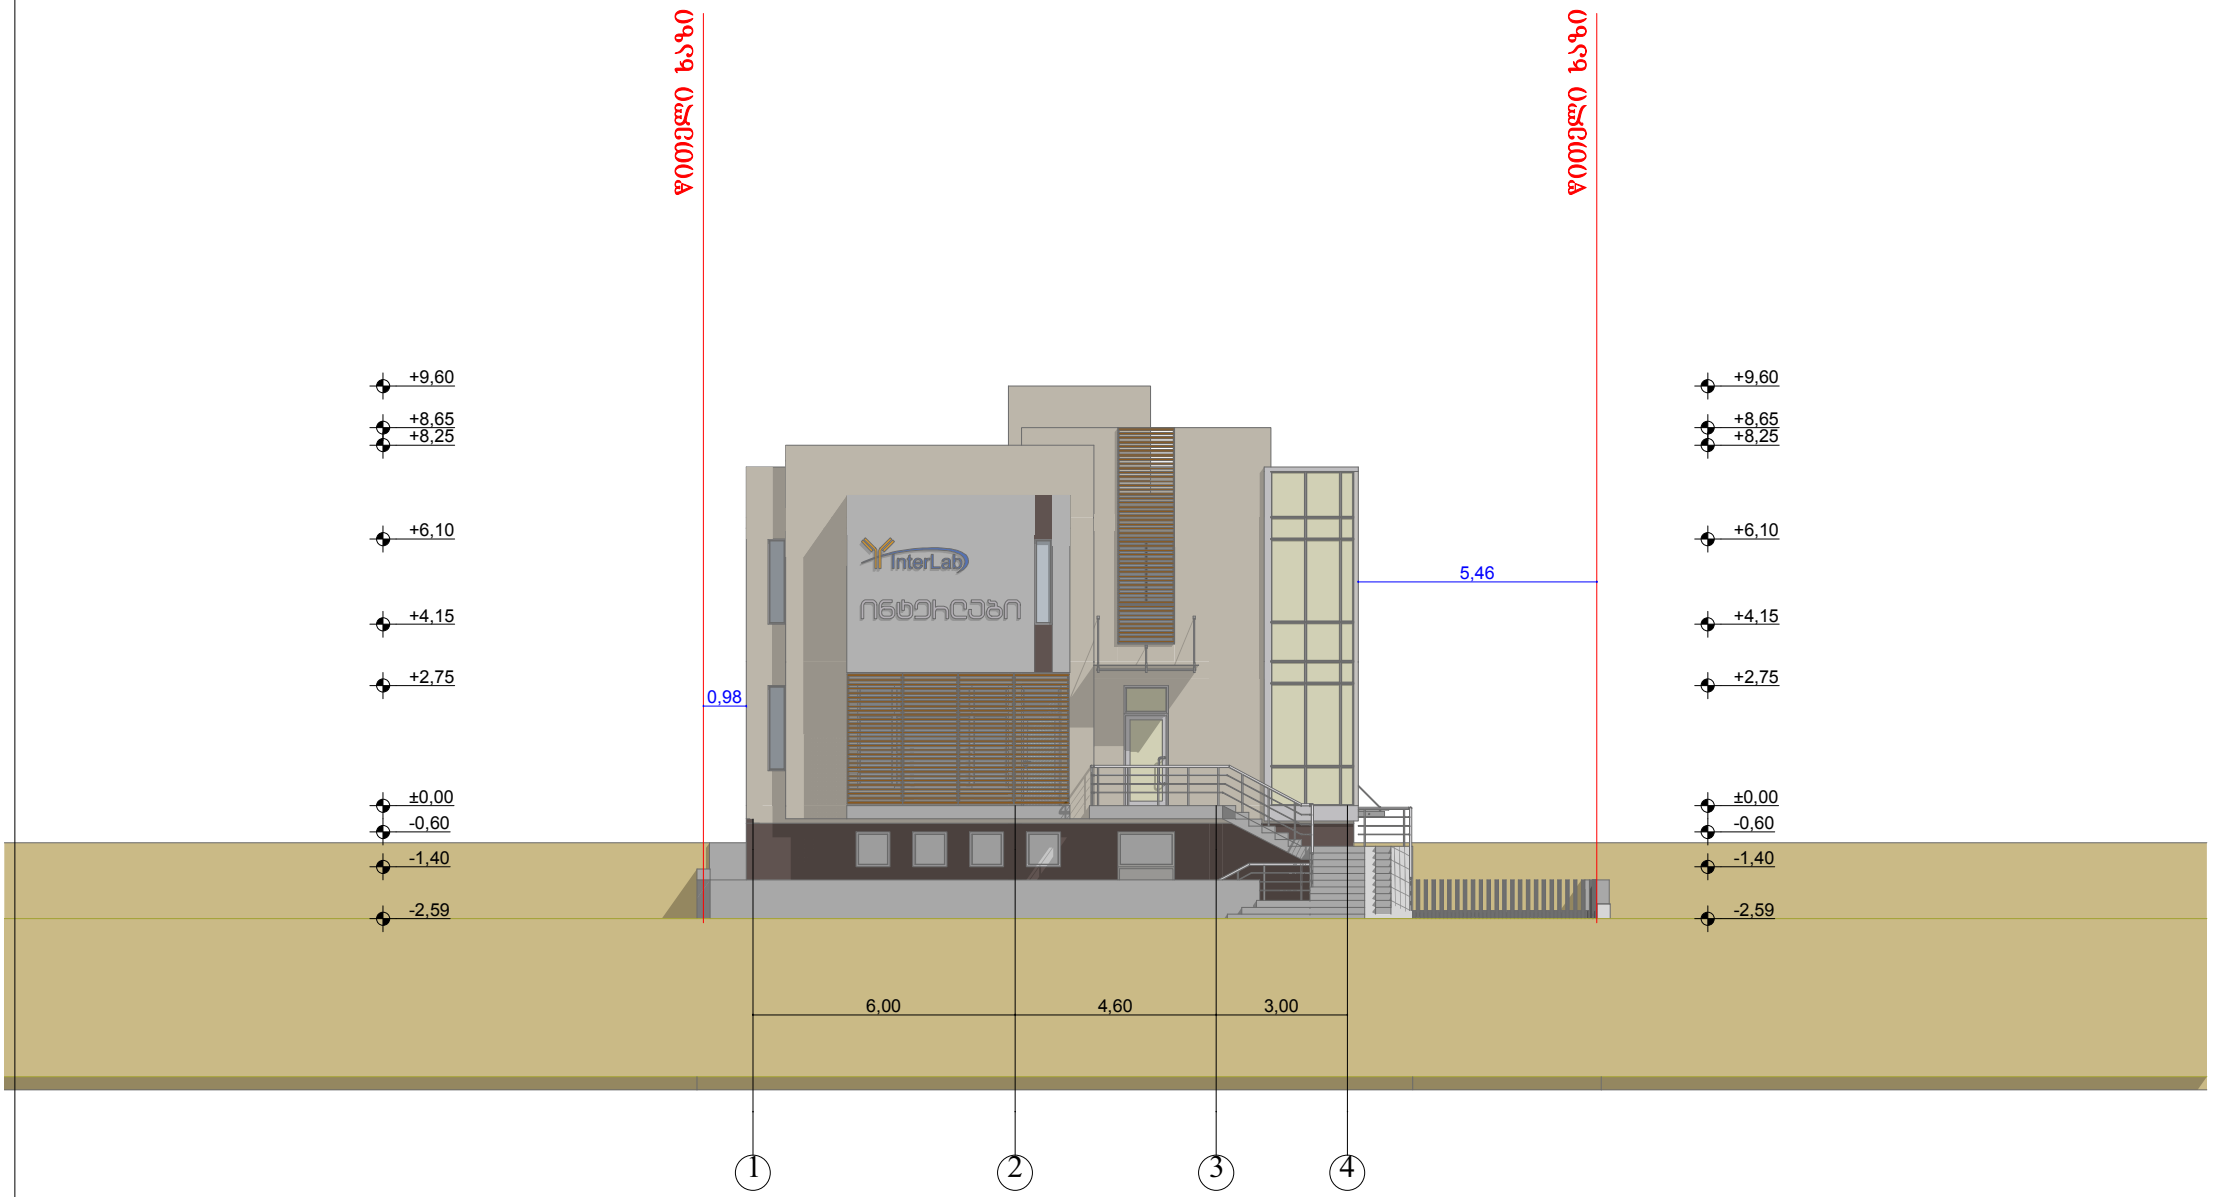

GT studio	შ.პ.ს "ჯითი სტუდიო"		ობიექტი: მის: ქ.თბილისი, ძუძა მირიან მეფე №11 ა		
	დირექტორი	გ.ხომეზური	არს.ფასადი 1-4 ღერძებში მ 1:100		
	არქიტექტორი	თ.ადეიშვილი	სტადია	ფურცელი	ფურცლები	დაკვ.
	შეასრულა	დ.ომანაძე		A-301		

არსფასადი დ-ა ღერძებში მ 1:100

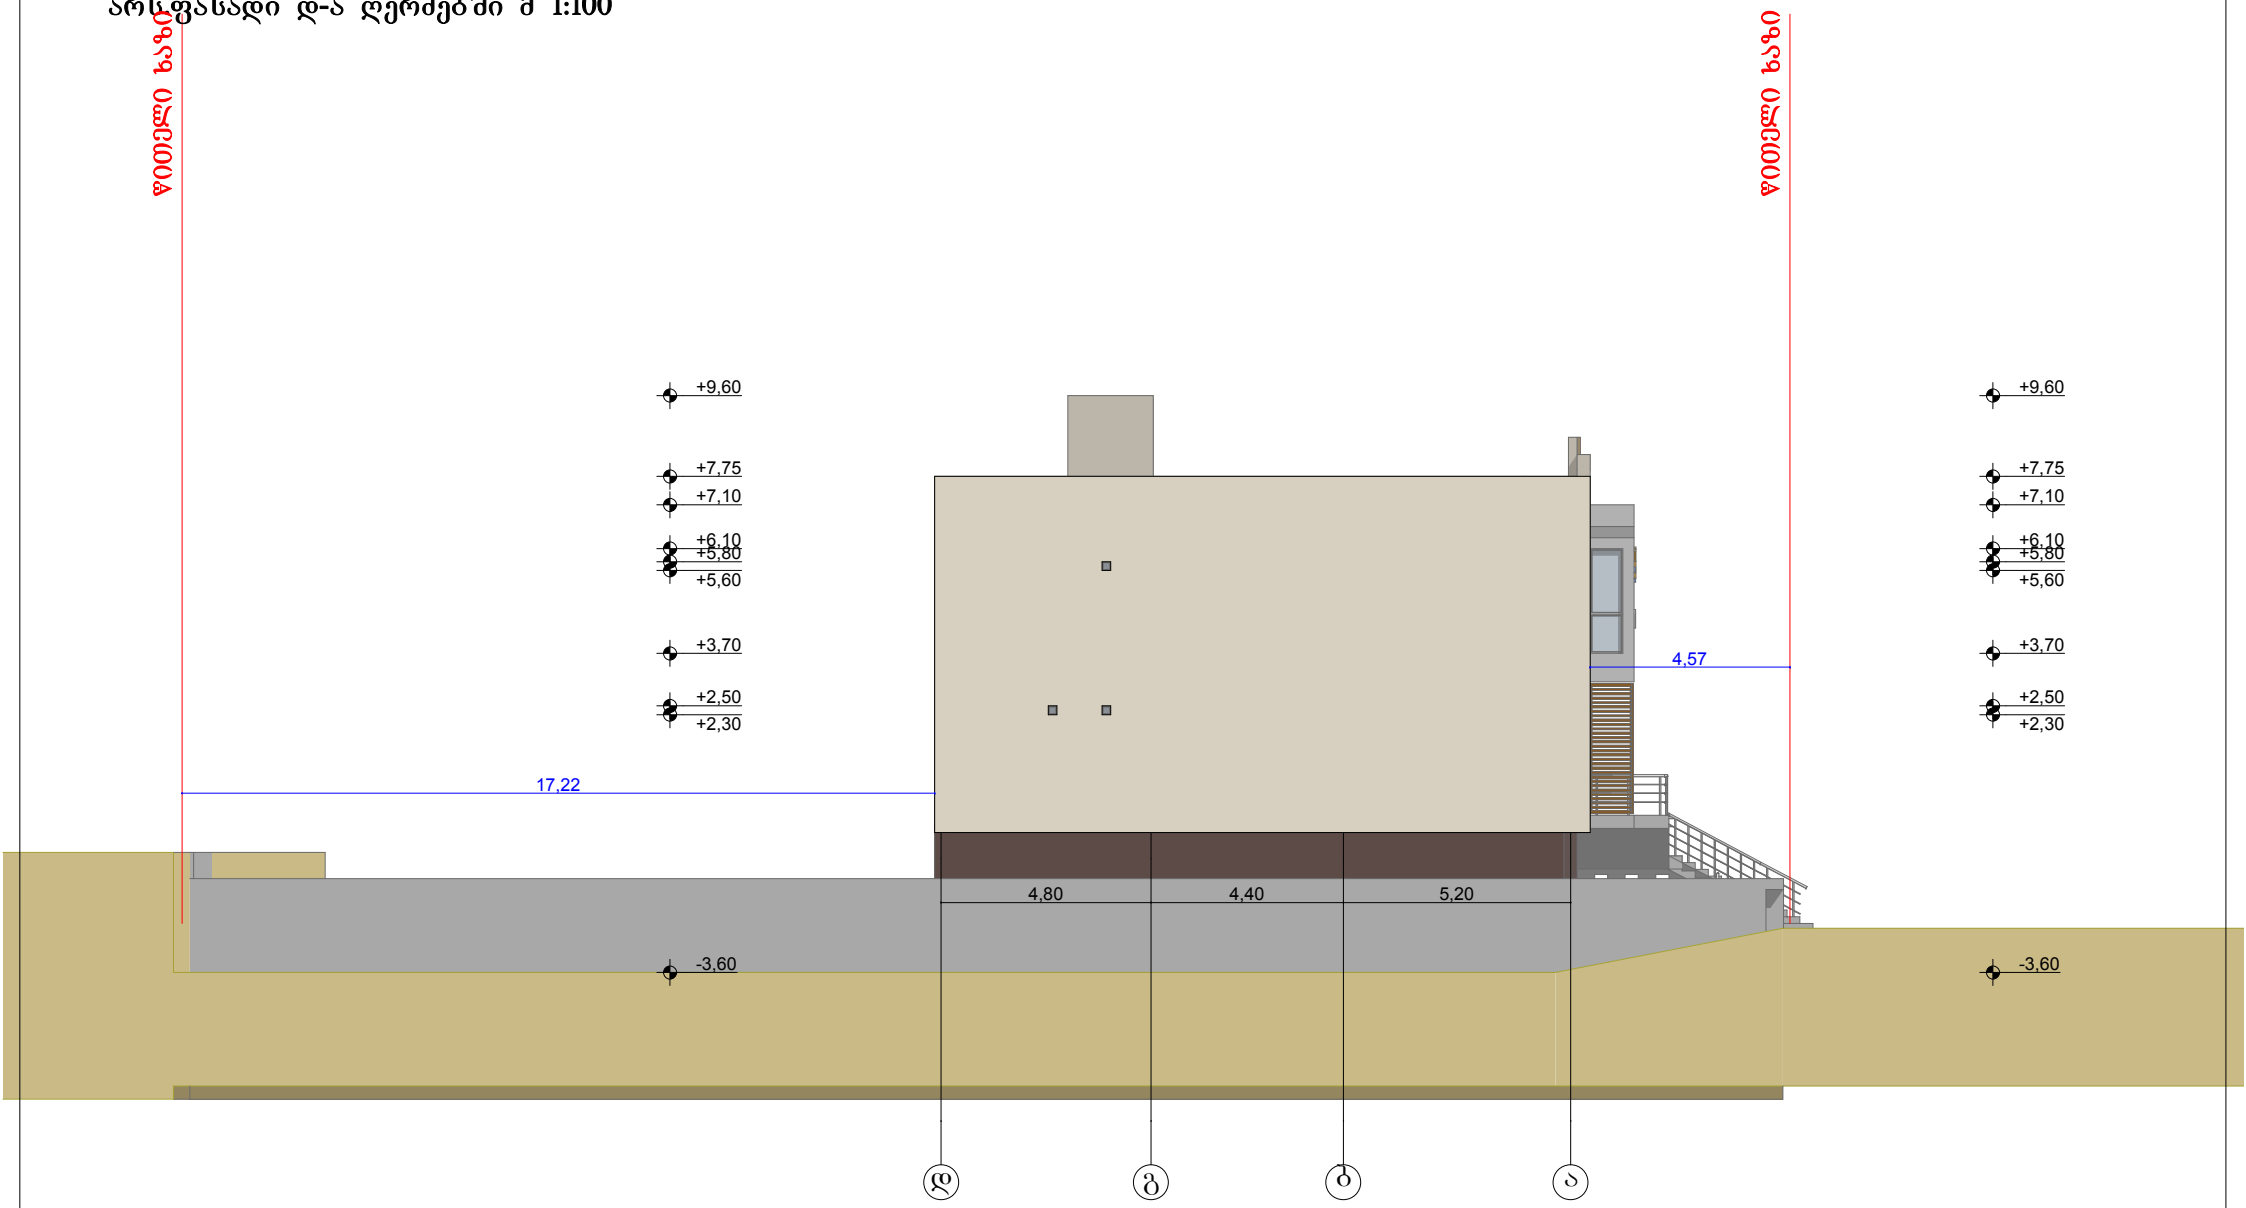

GT studio	შ.პ.ს "ჯითი სტუდიო"		ოფისი		
			მის: ქ.თბილისი, ჟუჩა მირიან მეფე №11 ა		
	დირექტორი	გ.ხომეზური	არსფასადი დ-ა ღერძებში მ 1:100		
	არქიტექტორი	თ.ადეიშვილი	სტადია	ფურცელი	ფურცლები	დაკვ.
	შესრულა	დ.ომანაძე		A-302		

არს.ფასადი 4-1 ღერძებში მ 1:100

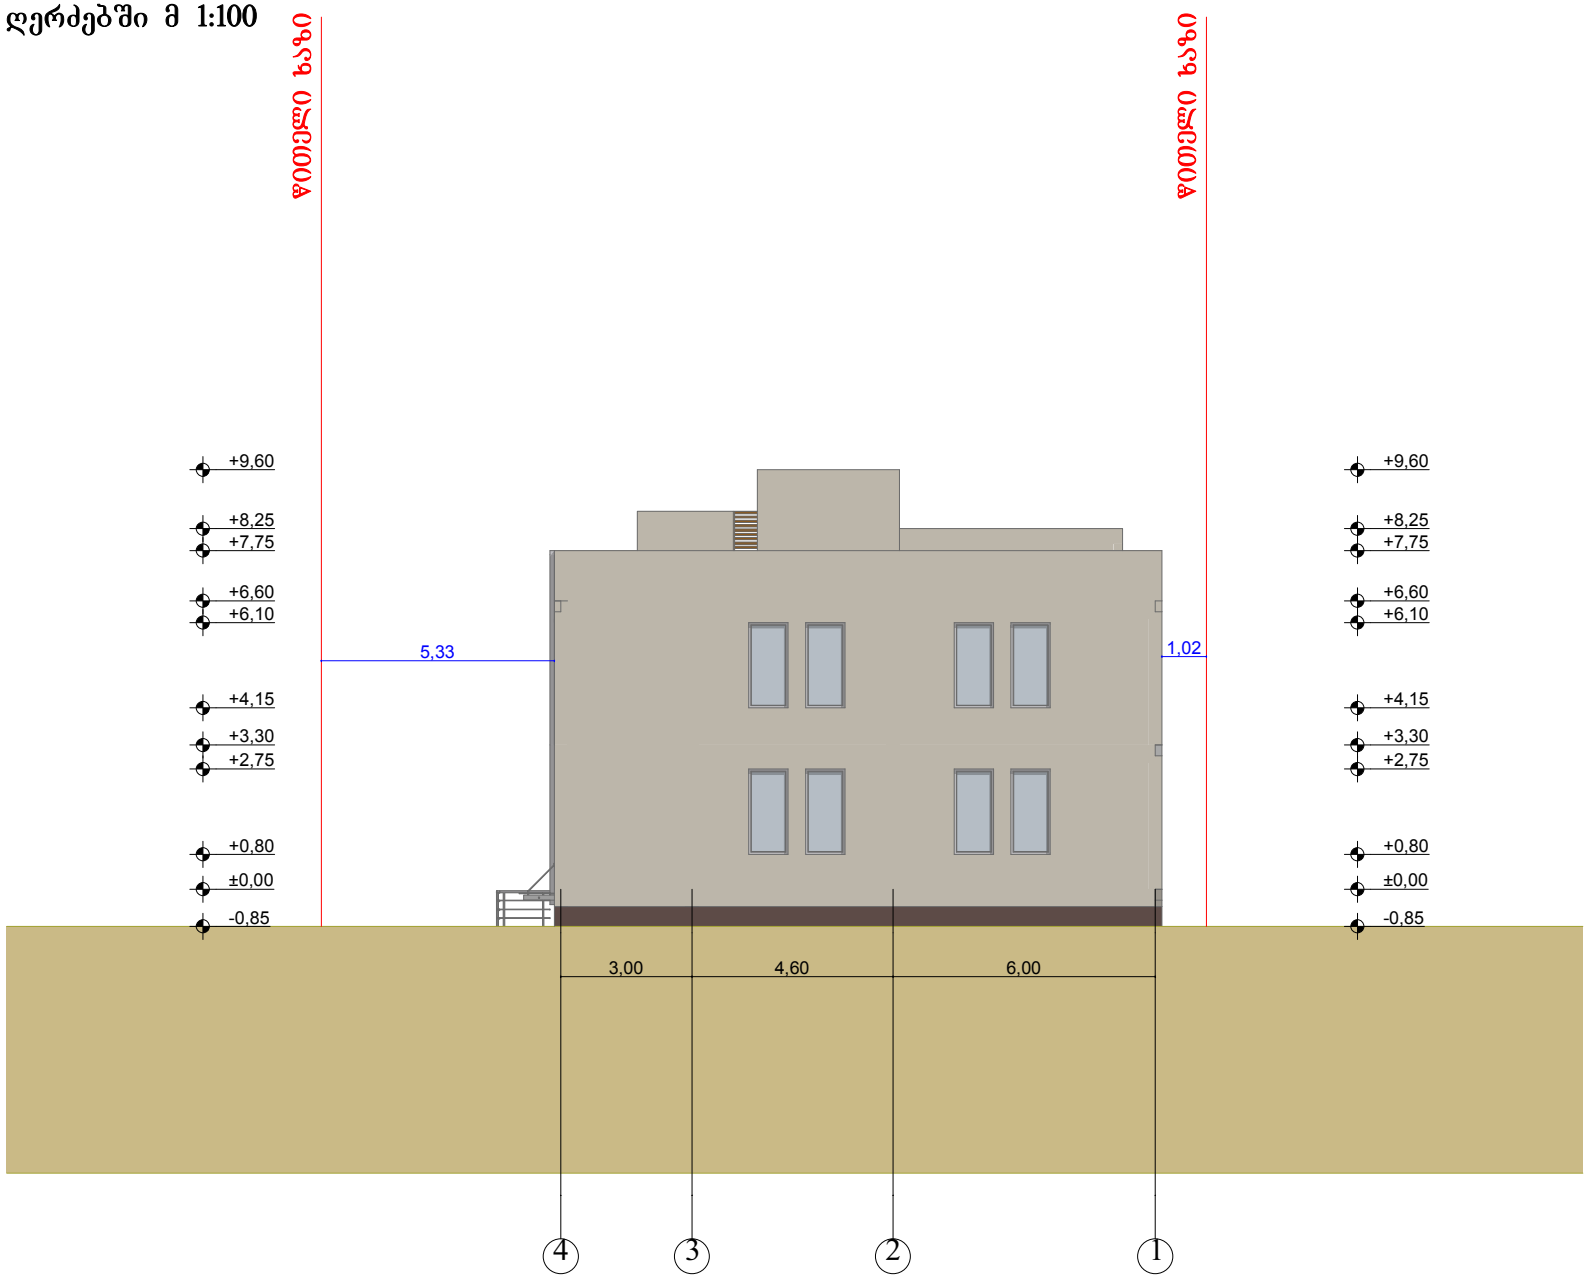

GT studio	შ.პ.ს "ჯითი სტუდიო"		ობიექტი: ქ.თბილისი, ჟუჩა მირიან მეფე №11 ა		
დირექტორი	გ.ხომეზური		არს.ფასადი 4-1 ღერძებში მ 1:100		
არქიტექტორი	თ.ალეიშვილი	სტადია	ფურცელი	ფურცლები	დაკვ.
შესრულა	დ.ომანაძე		A-303		

არს.ფასადი ა-დ ღერძებში მ 1:100

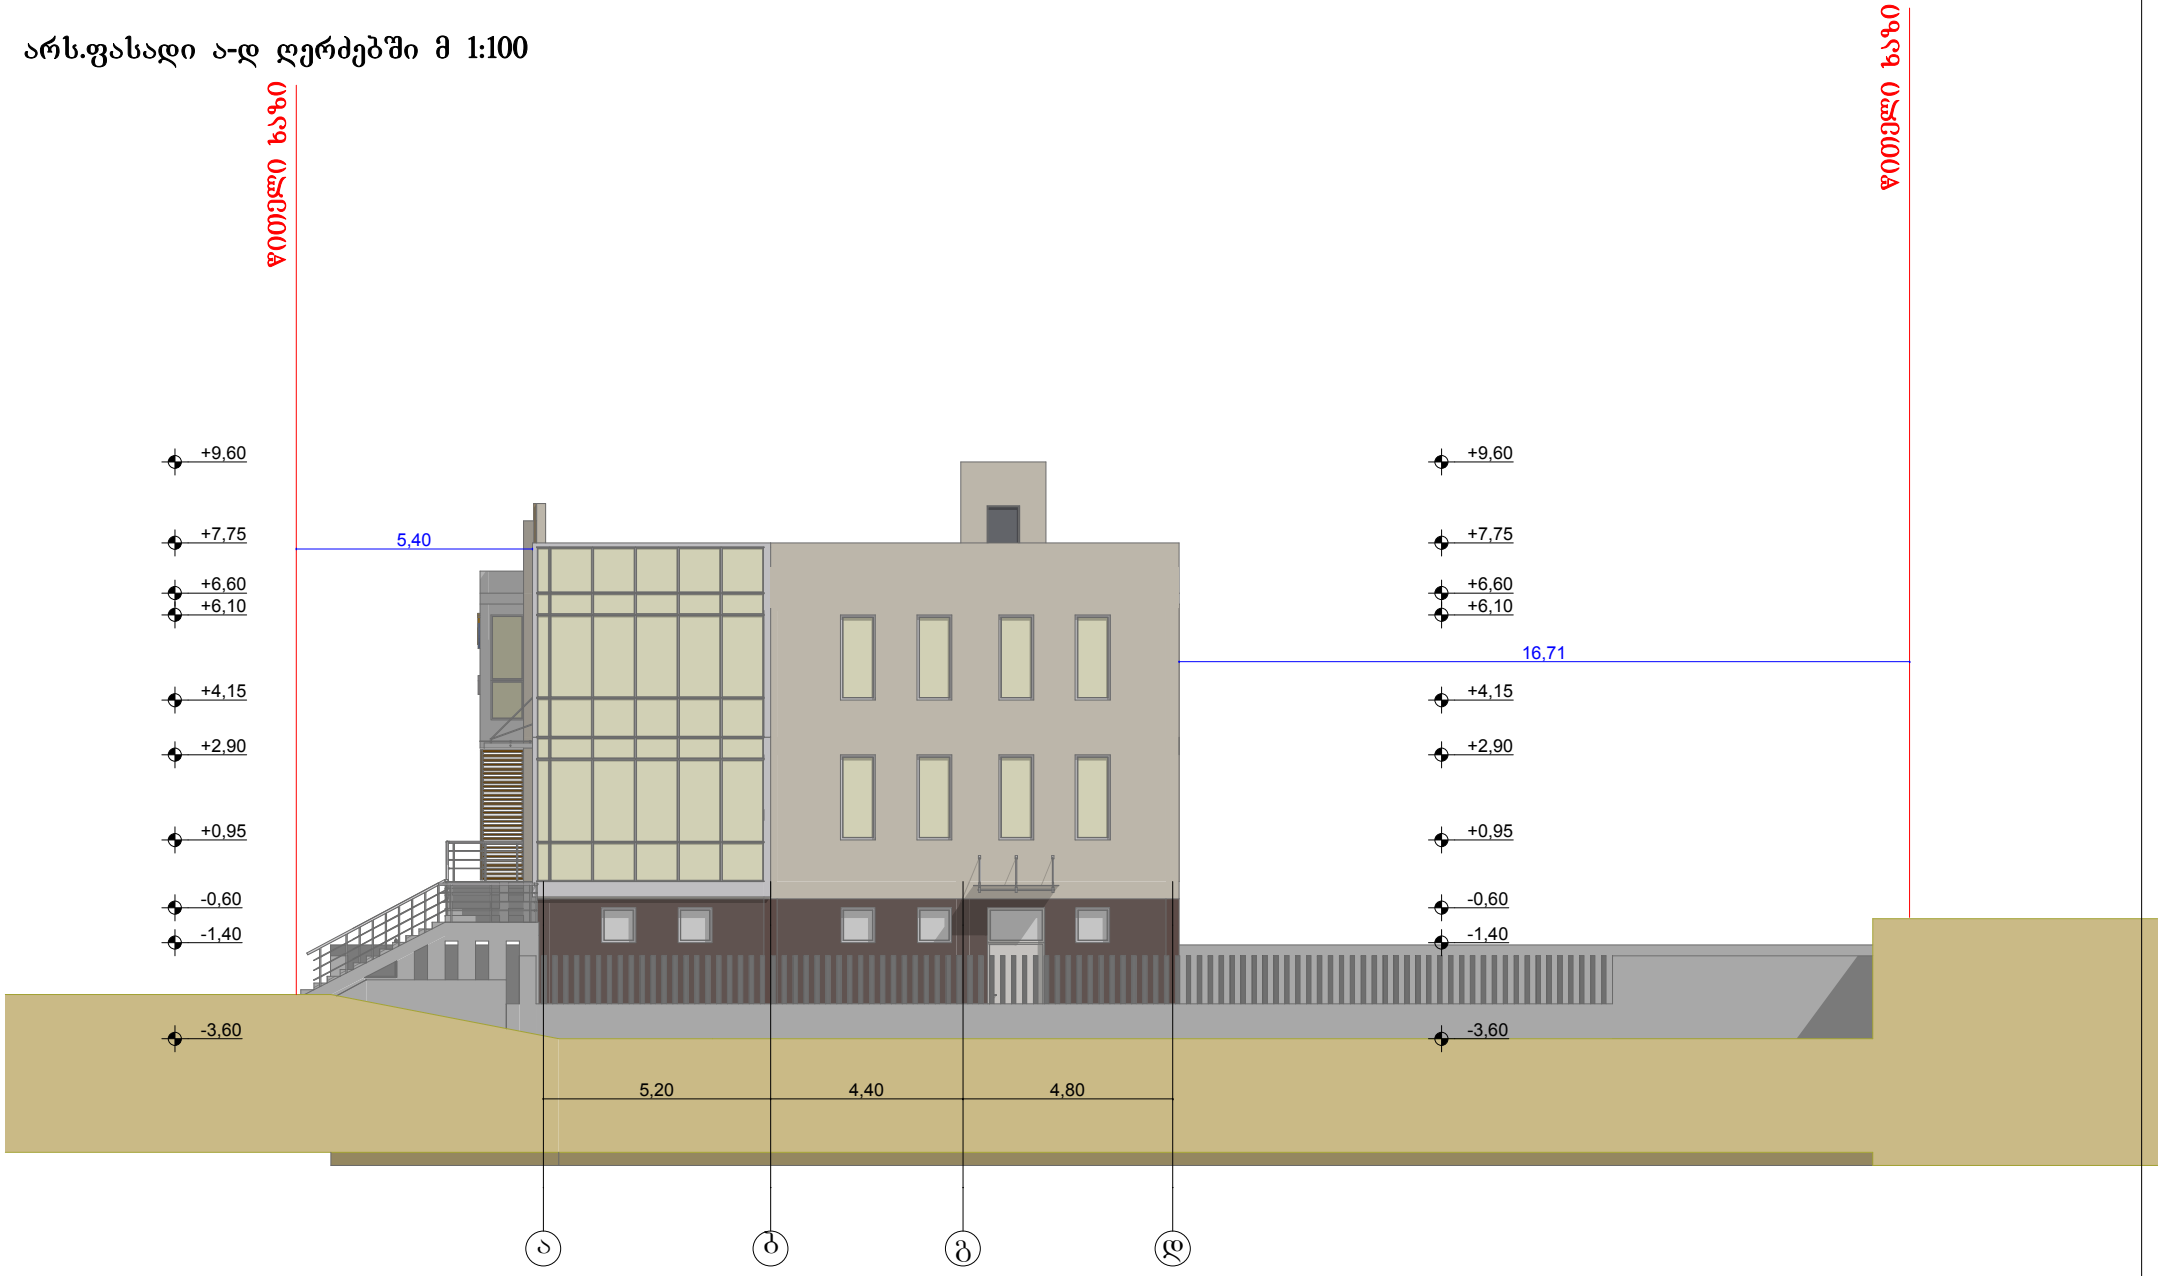

GT studio	შ.პ.ს "ჯითი სტუდიო"	ობიექტი: მის: ქ.თბილისი, ქუჩა მირიან მეფე №11 ა	
დირექტორი	გ.ხომერიკი	არს.ფასადი ა-დ ღერძებში მ 1:100	
არქიტექტორი	თ.ადეიშვილი	სტადია:	შურცელი: A-304
შემსრულა	დ.ომანაძე	შურცლები:	დაკვ.:

საპრ.ფასადი 1-4" ღერძებში მ 1:100

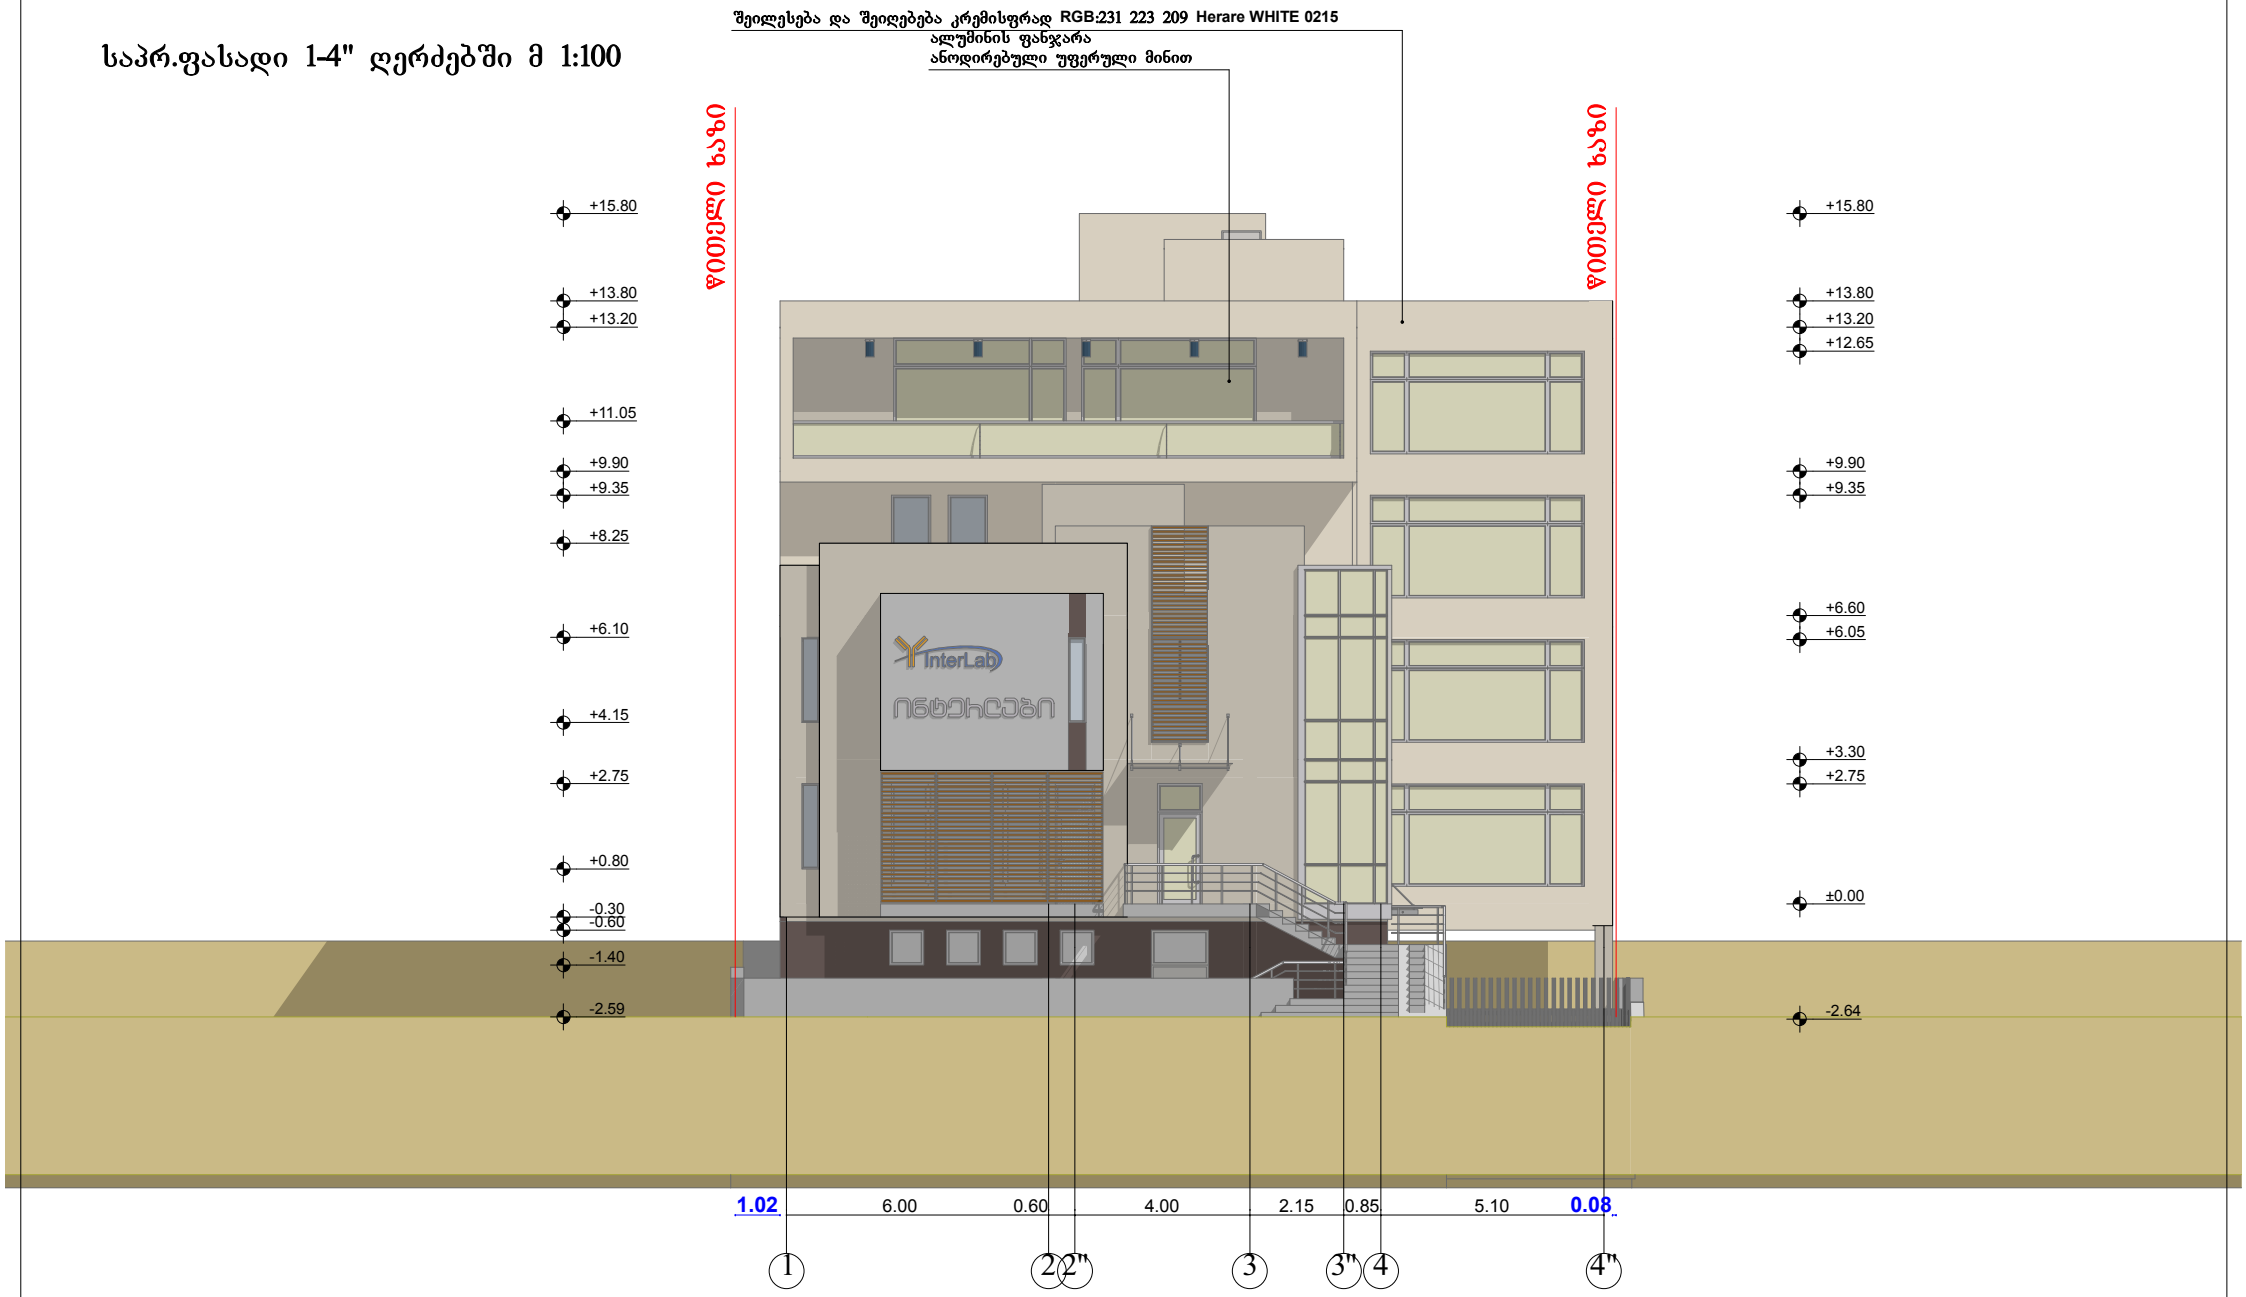

GT studio	შ.პ.ს "ჯითი სტუდიო"		ოფისი		
			მის: ქ.თბილისი, ქუჩა მირიან მეფე №11 ა		
დირექტორი	გ.ხომეზური		საპრ.ფასადი 1-4" ღერძებში მ 1:100		
არქიტექტორი	თ.აღეიშვილი	სტადია	ფურცელი	ფურცლები	დაკვ.
შეასრულა	დ.ომანაძე		A-305		

საპრ.ფასადი ი-ა ღერძებში მ 1:100

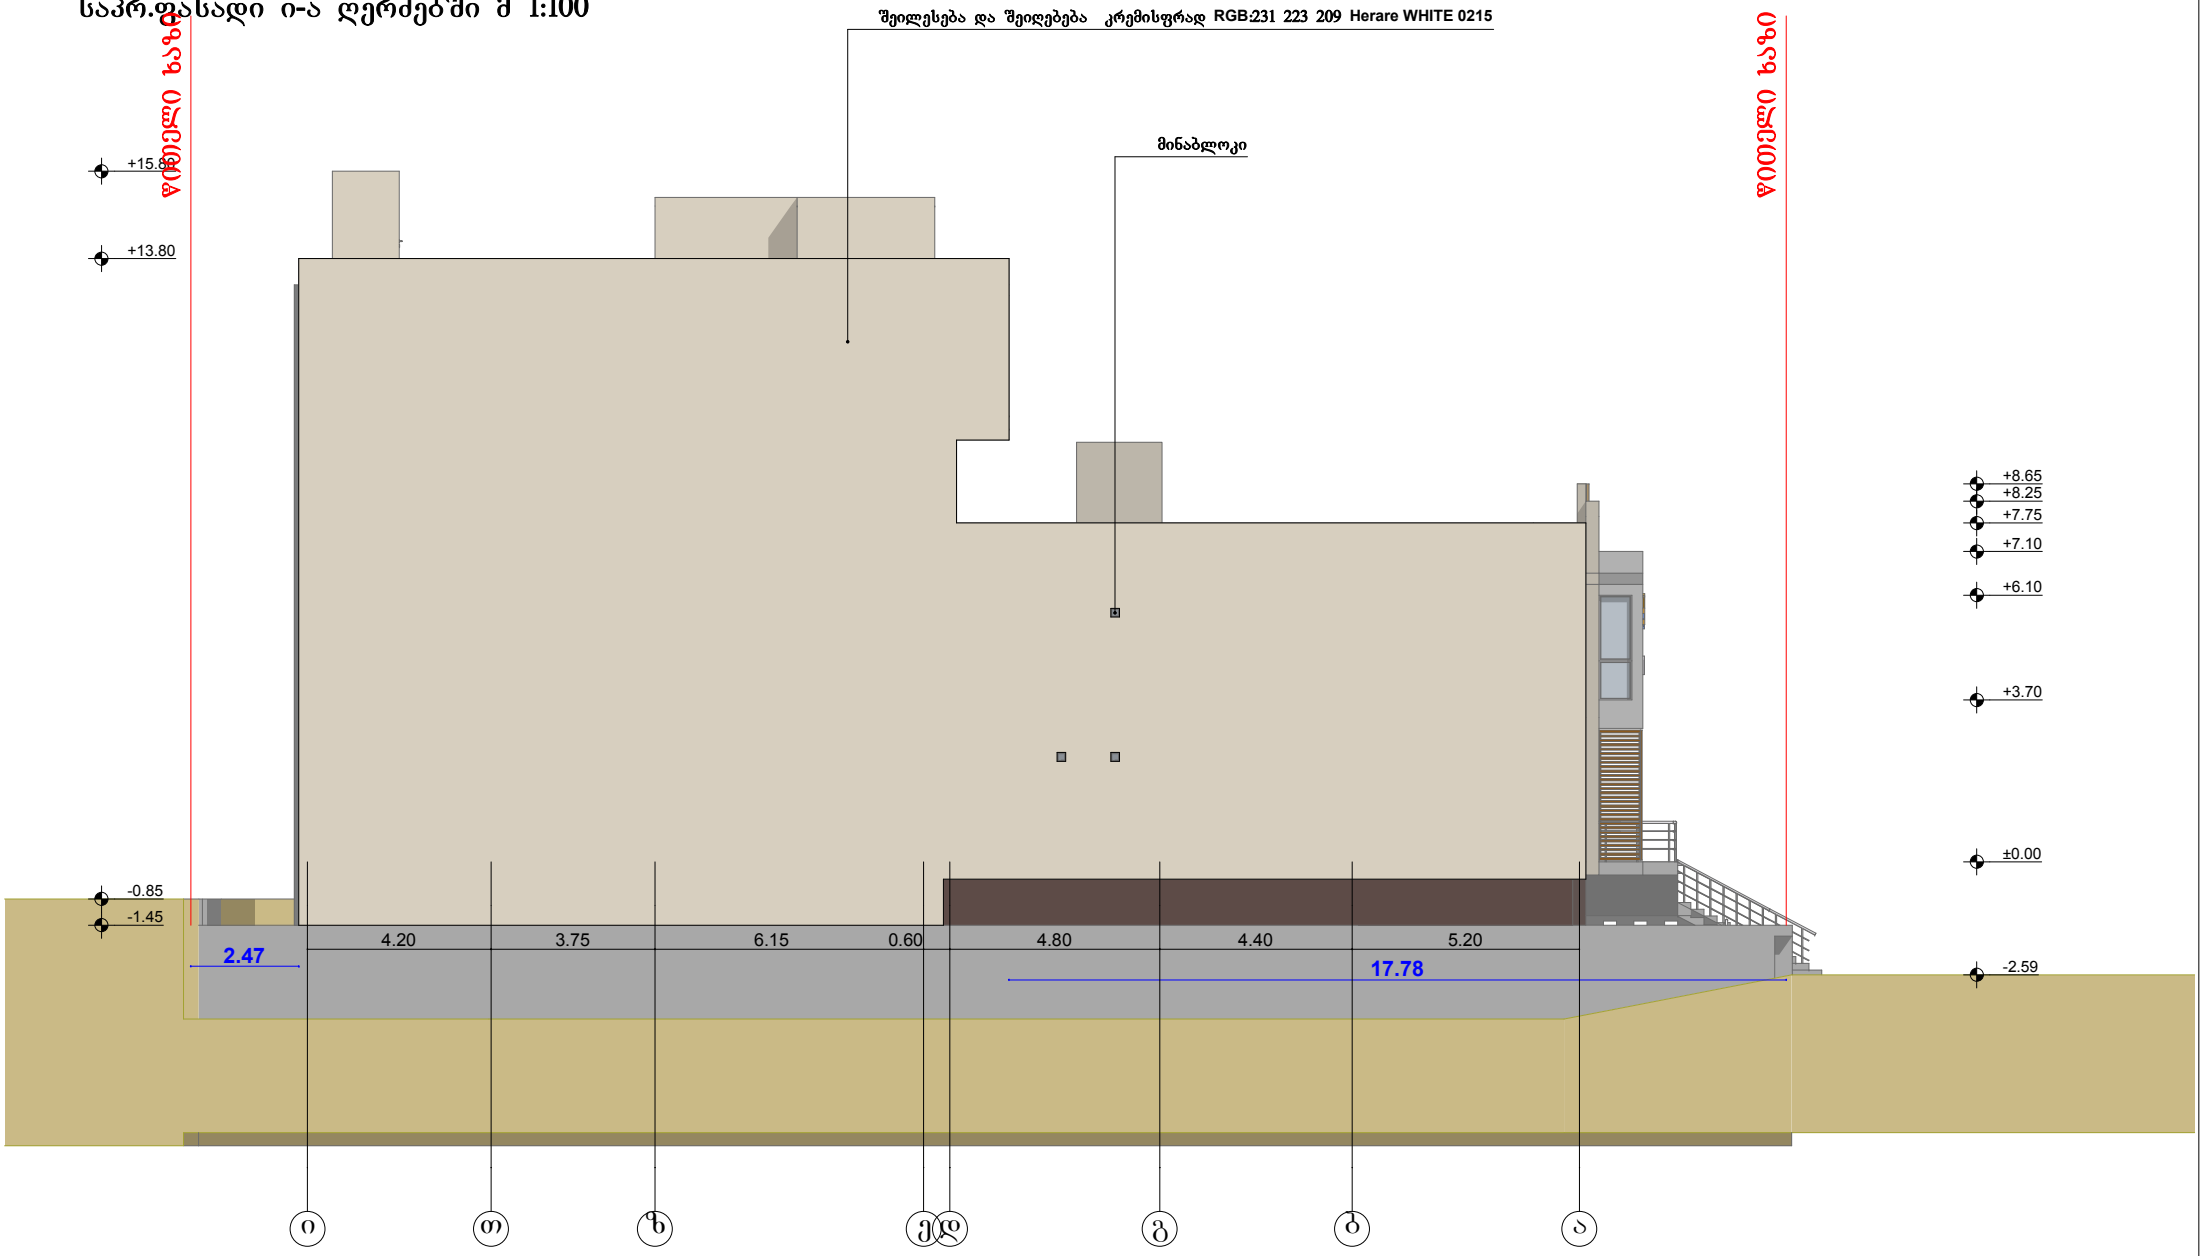

GT studio	შ.პ.ს "ჯითი სტუდიო"		ობიექტი: მის: ქ.თბილისი, ძუძა მირიან მეფე №11 ა		
	დირექტორი	გ.ხომეზური	საპრ.ფასადი ი-ა ღერძებში მ 1:100		
	არქიტექტორი	თ.ადეიშვილი	სტადია	ფურცელი	ფურცლები	დაკვ.
	შეასრულა	დ.ომანაძე		A-306		

საპრ.ფასადი 4"-1 ღერძებში მ 1:100

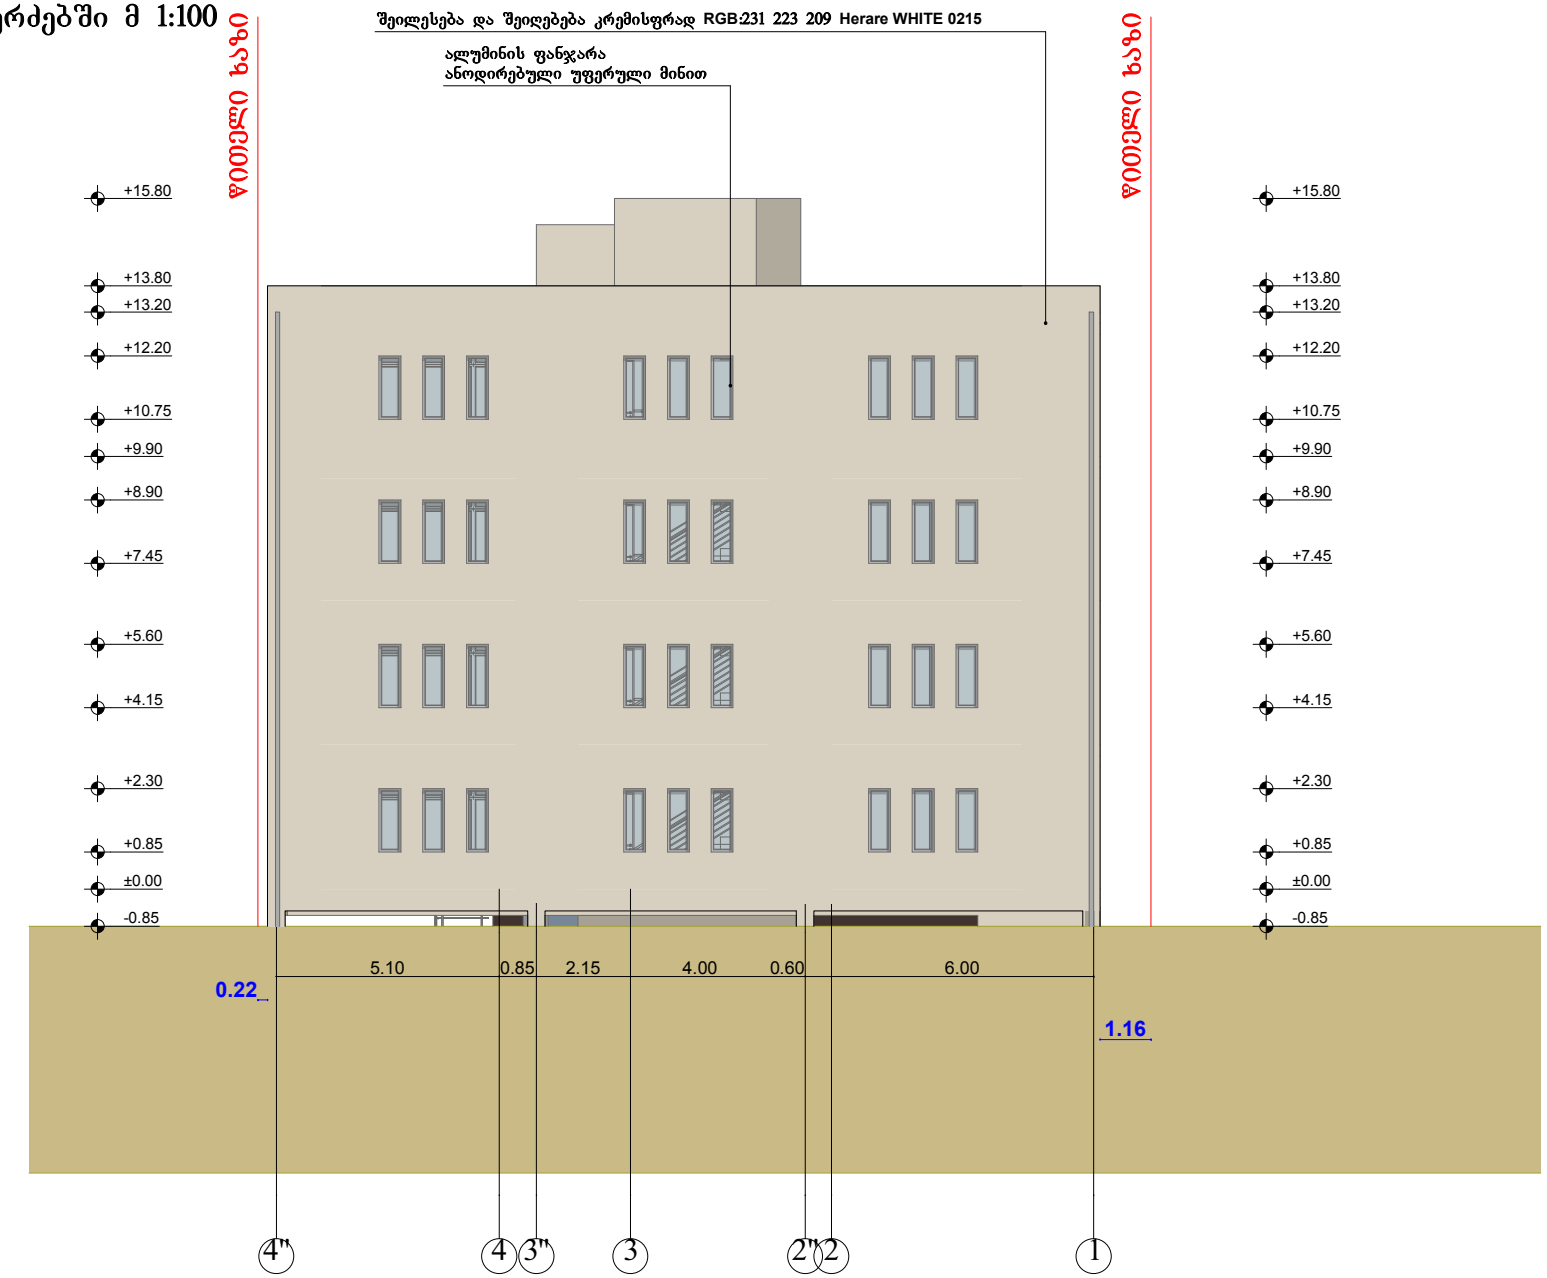

GT studio	შ.პ.ს "ჯითი სტუდიო"		ობიექტი		
			მის: ქ.თბილისი, ძუძა მირიან მეფე №11 ა		
	დირექტორი	გ.ხომეზური	საპრ.ფასადი 4"-1 ღერძებში მ 1:100		
	არქიტექტორი	თ.ადეიშვილი	სტადია	ფურცელი	ფურცლები	დაკვ.
	შესრულა	დ.ომანაძე		A-307		

საპრ.ფასადი ა-ი ღერძებში მ 1:100

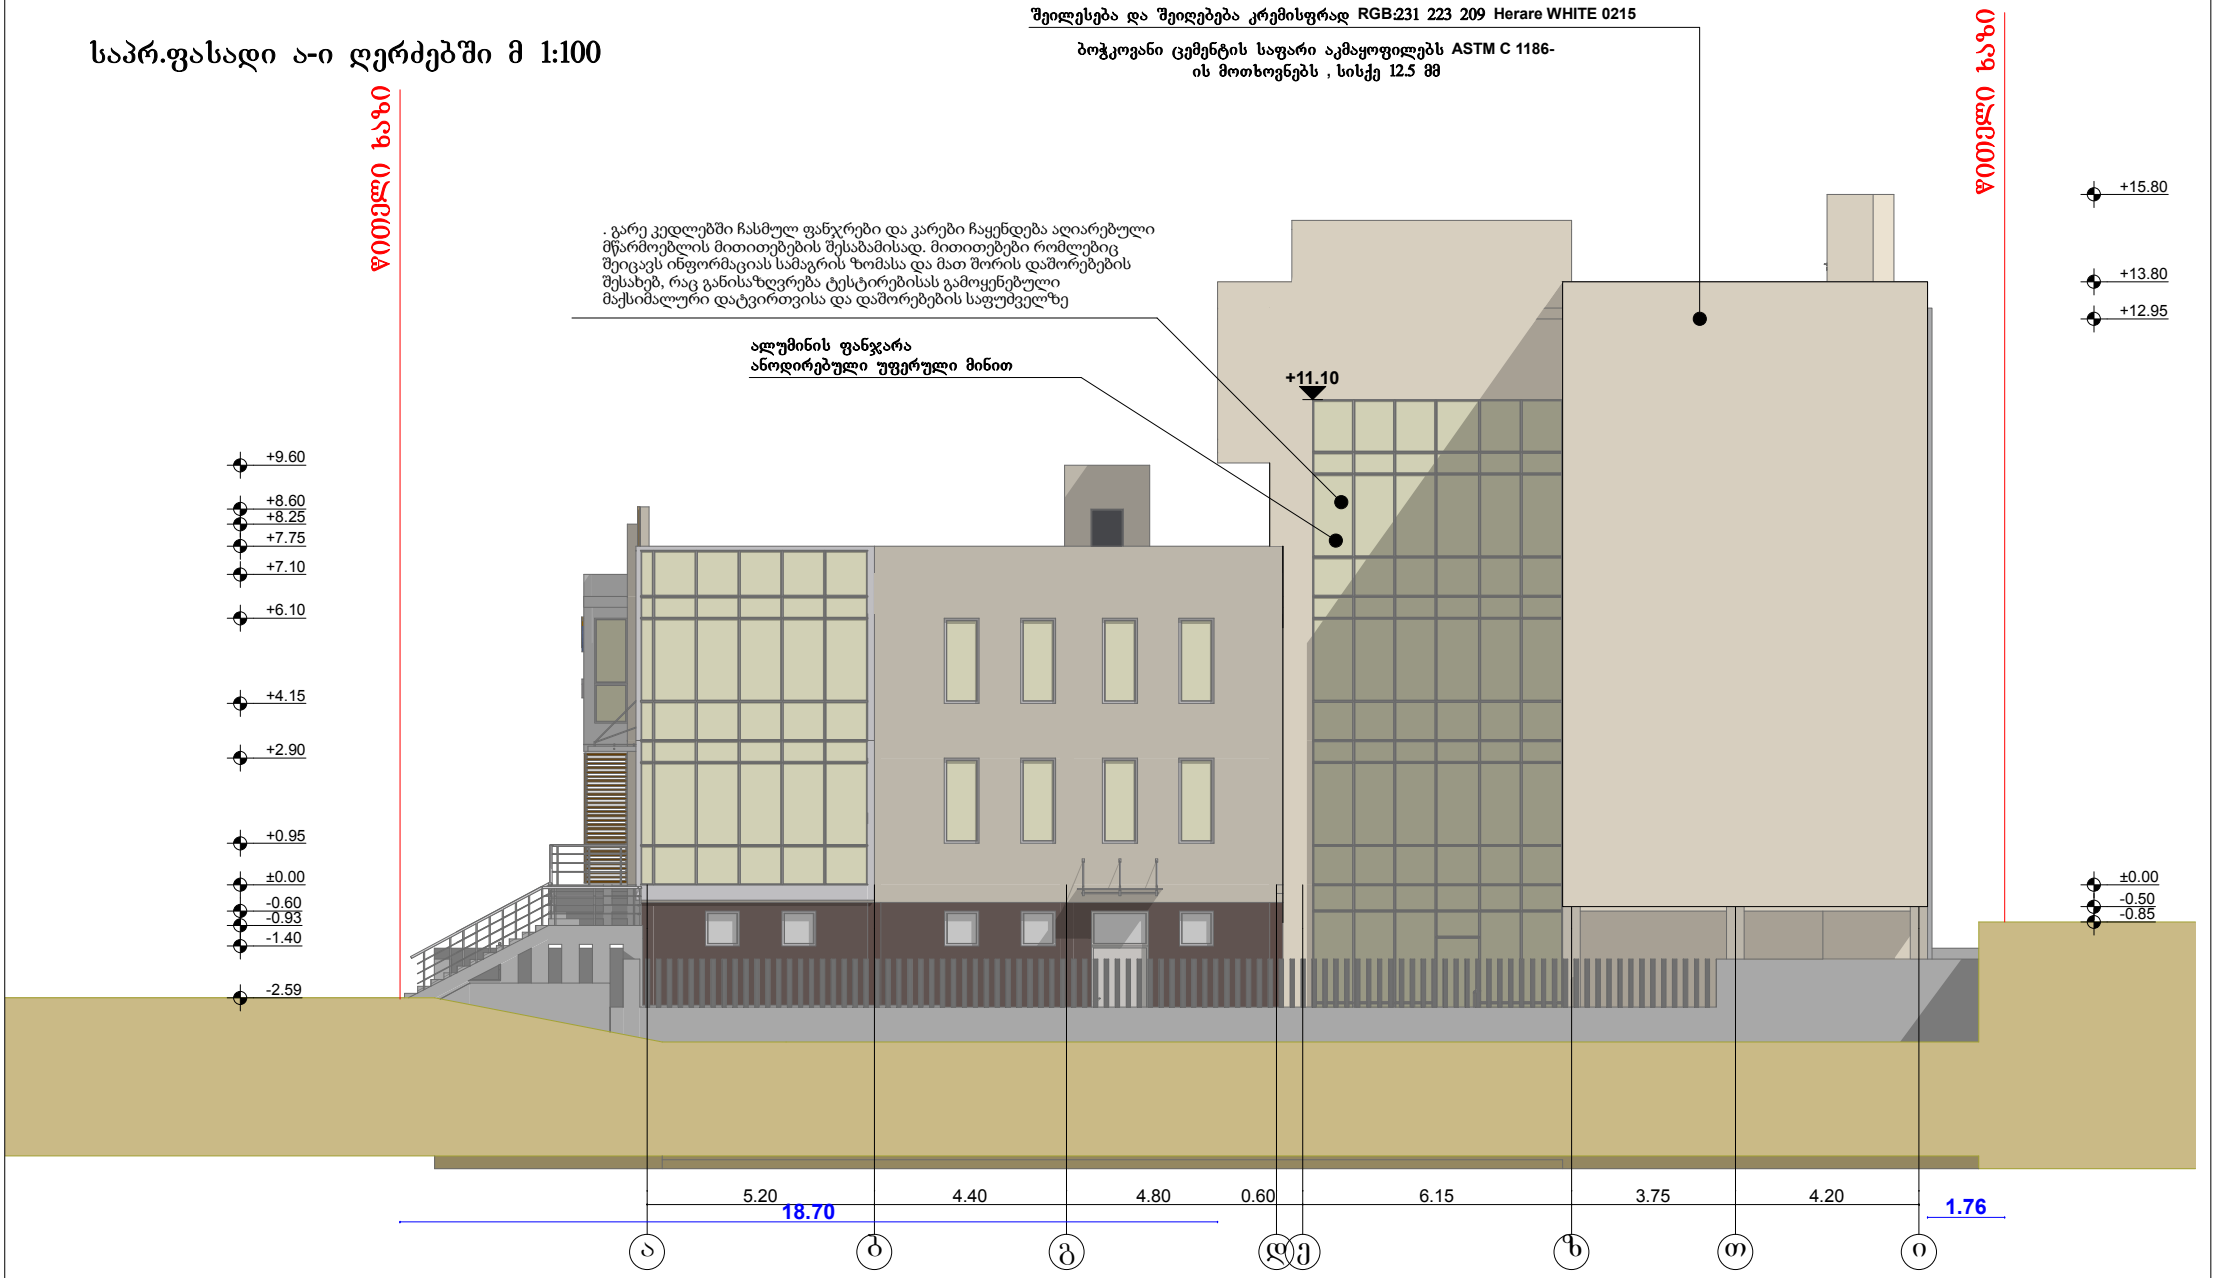

GT studio	შ.პ.ს "ჯითი სტუდიო"		ოფისი		
			მის: ქ.თბილისი, ჭუჩა მირიან მეფე №11 ა		
	დირექტორი	გ.ხომეზური	საპრ.ფასადი ა-ი ღერძებში მ 1:100		
	არქიტექტორი	თ.ალეიშვილი	სტადია	ფურცელი	ფურცლები	დაკვ.
	შეასრულა	დ.ომანაძე		A-308		

გზა-კიბე მ 1:50

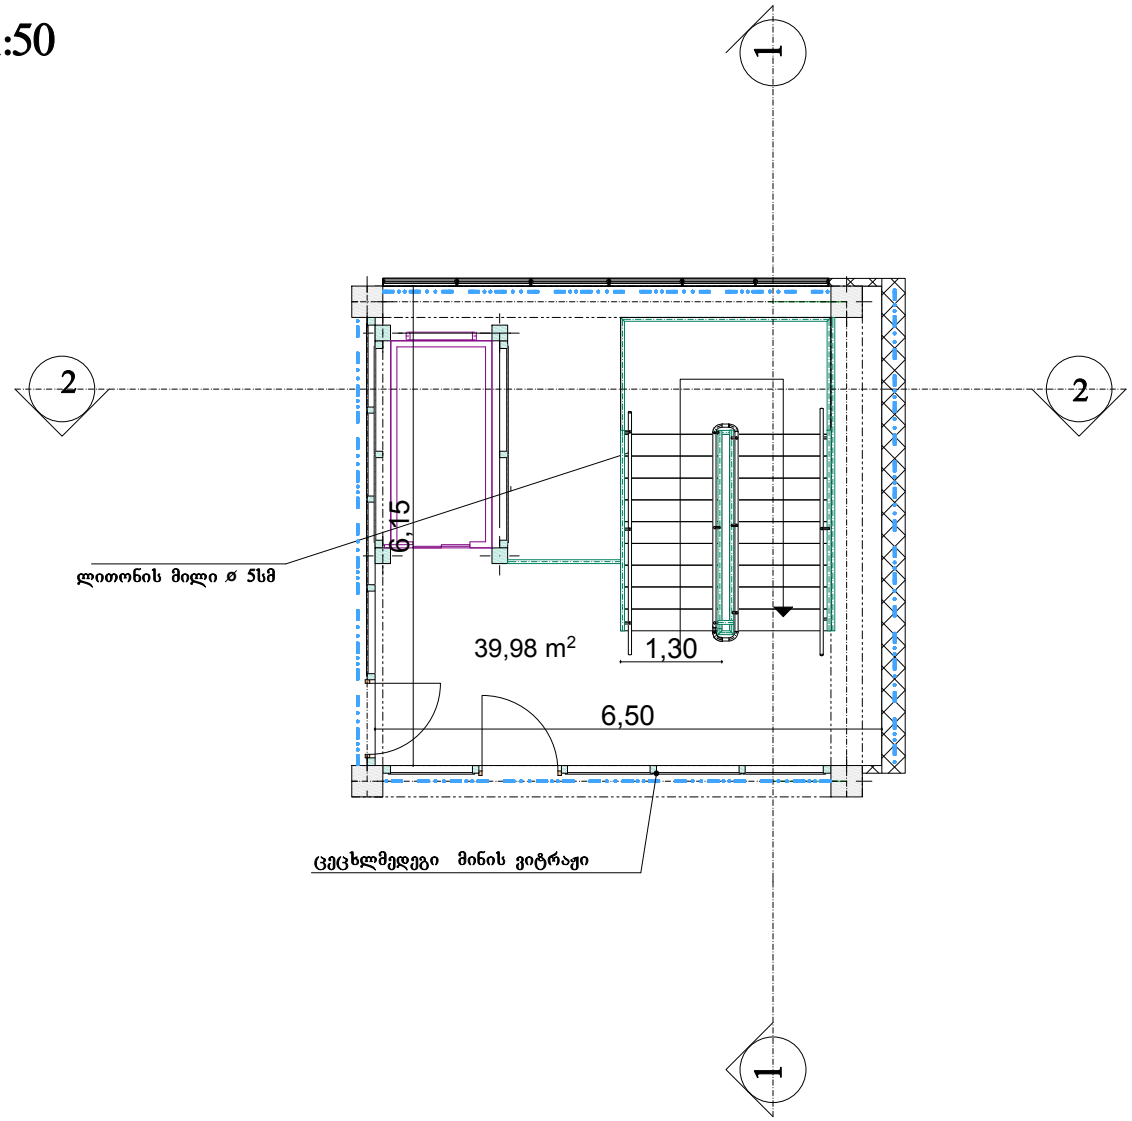

GT studio	შ.პ.ს "ჯითი სტუდიო"		ოფისი		
			მის: ქ.თბილისი, ძუძა მირიან მეფე №11 ა		
დირექტორი	გ.ხომეზური		გზა-კიბე მ 1:50		
არქიტექტორი	თ.ადეიშვილი	სტადია	ფურცელი	ფურცლები	დაკვ.
შესრულა	დ.ომანაძე		A-401		

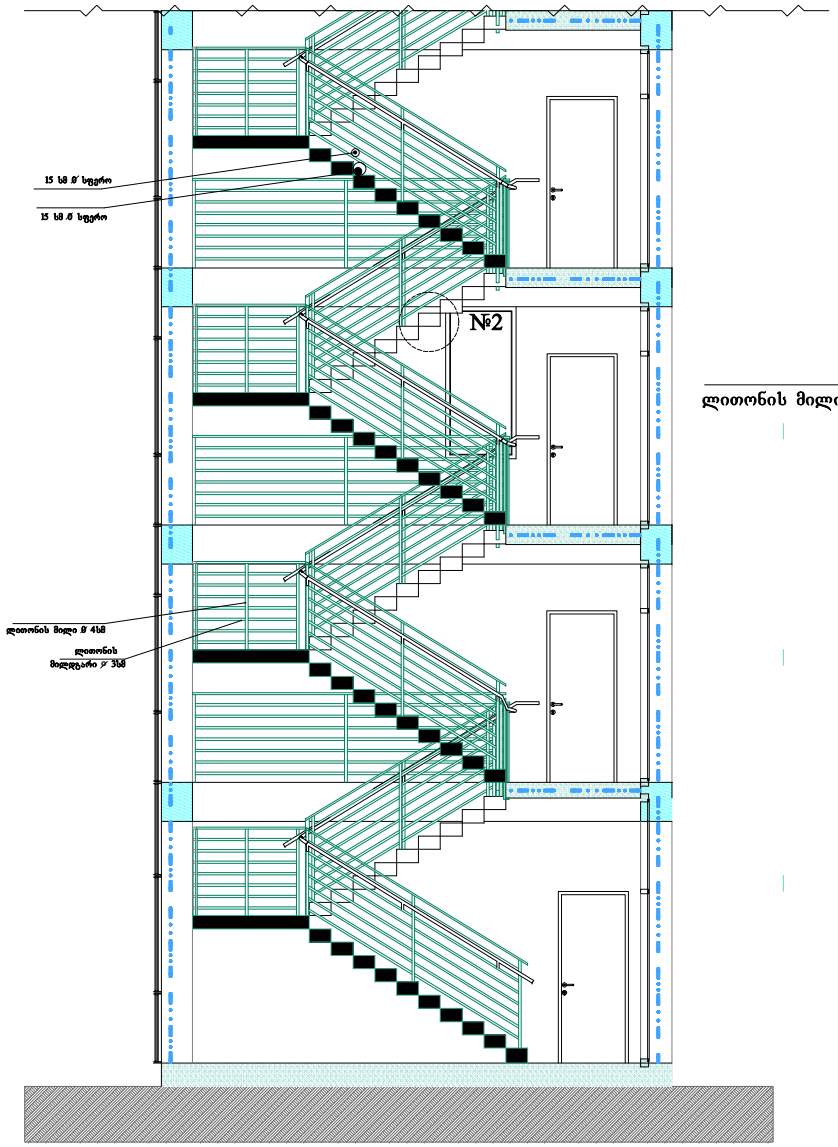

ჭრილი 1-1 მ 1:50

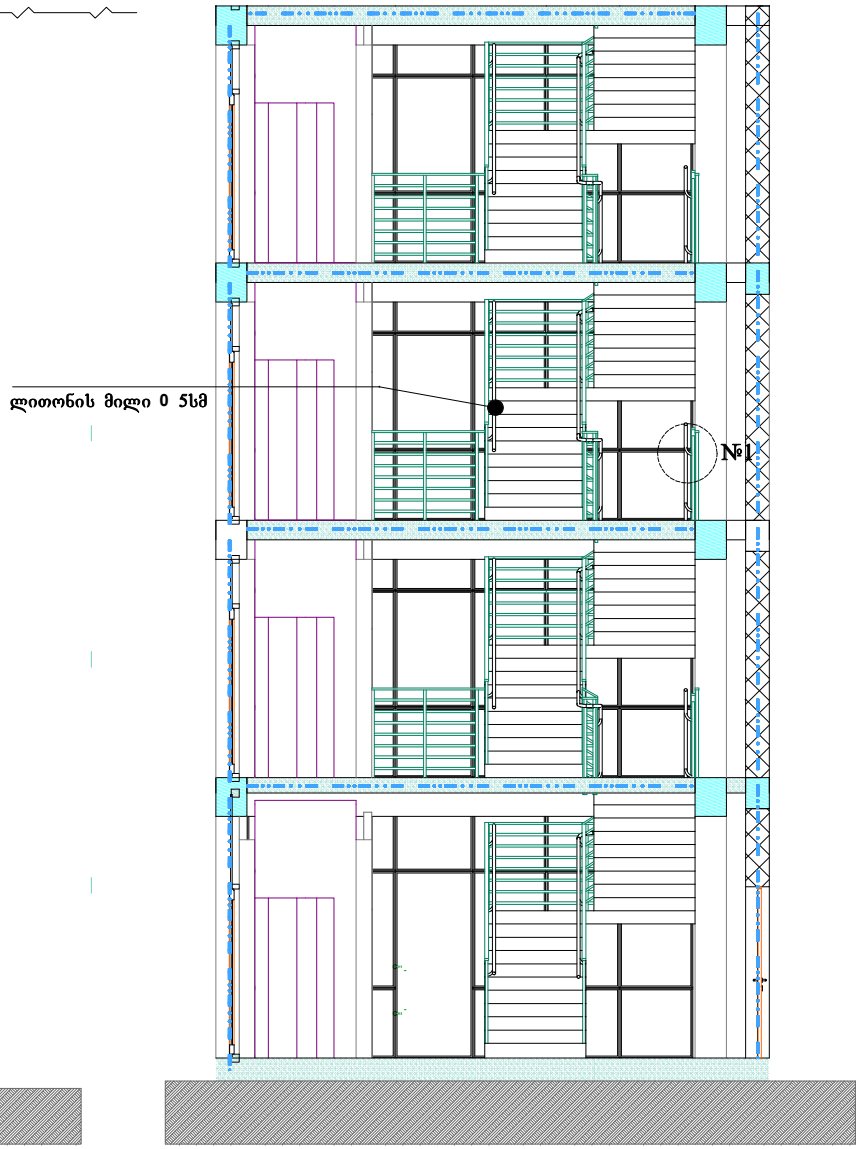

ჭრილი 2-2 მ 1:50

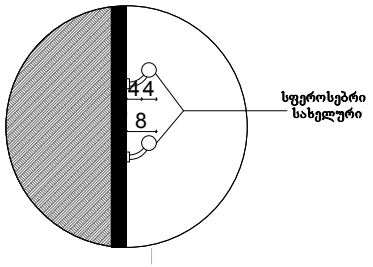

№1 დეტალი მ 1:10

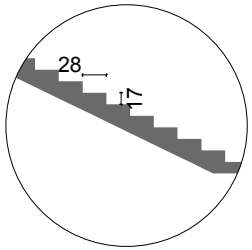

№2 დეტალი მ 1:10

GT studio	შ.პ.ს "ჯითი სტუდიო"		ოფისი		
			მის: ქ.თბილისი, ქუჩა მირიან მეფე №11 ა		
დირექტორი	გ.ხომეზური		ჭრილი 1-1/2-2 დეტალი №1/2 მ 1:50/1:10		
არქიტექტორი	თ.ადეიშვილი	სტადია	ფურცელი	ფურცლები	დაკვ.
შესრულა	დ.ომანაძე		A-402		

დაკავებულობის და ხანძარსაწინააგმდეგო სისტემის გეგმა -3.60 ნიშნულებზე მ 1:100

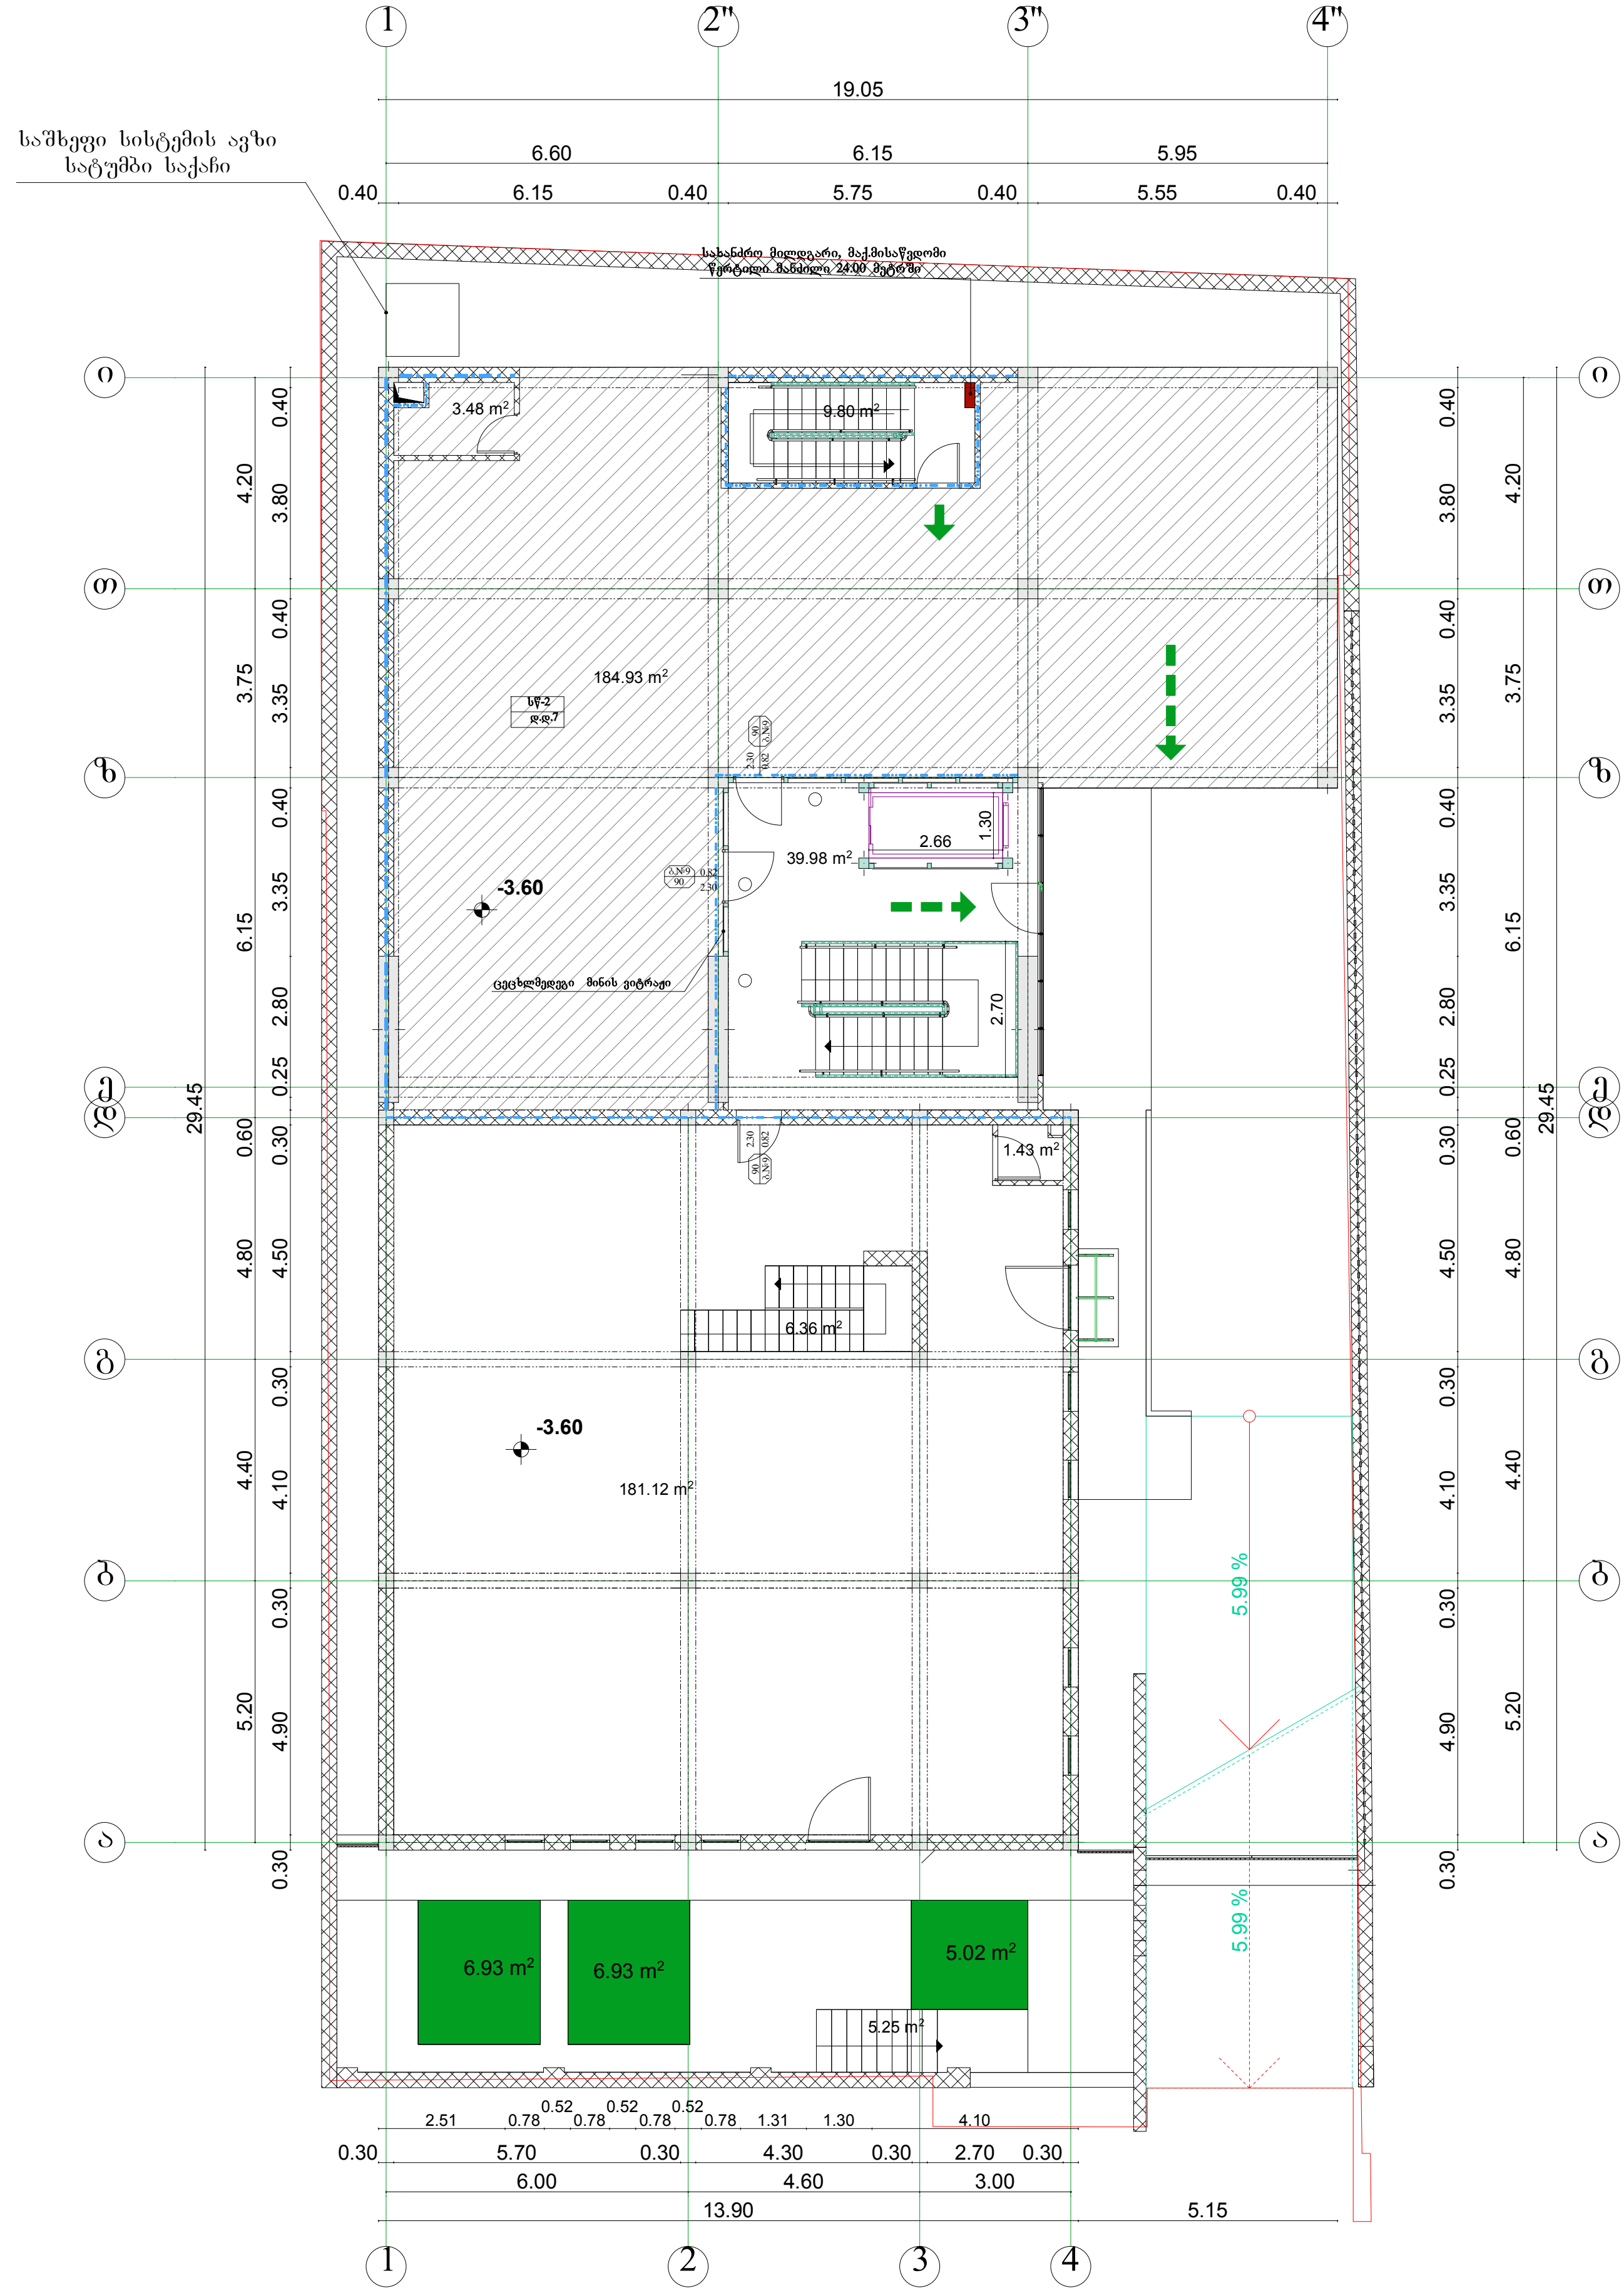

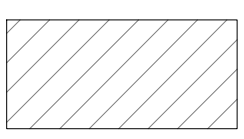

სწ-2

GT studio	შ.პ.ს "ჯითი სტუდიო"	ოფისი მის: ქ.თბილისი, ქუჩა მირიან მეფე №11 ა
	დირექტორი: გ.ხომეზური	დაკავებულობის და ხანძარსაწინააგმდეგო სისტემის გეგმა -3.60 ნიშნულებზე მ 1:100
	არქიტექტორი: თ.ადეიშვილი	სტადია / ფურცელი / ფურცლები / დაკვ.
	შეასრულა: დ.ომანაძე	ფურცელი: A-501

დაკავებულობის და ხანძარსაწინააღმდეგო სისტემის გეგმა 0.00 ნიშნულზე მ 1:100

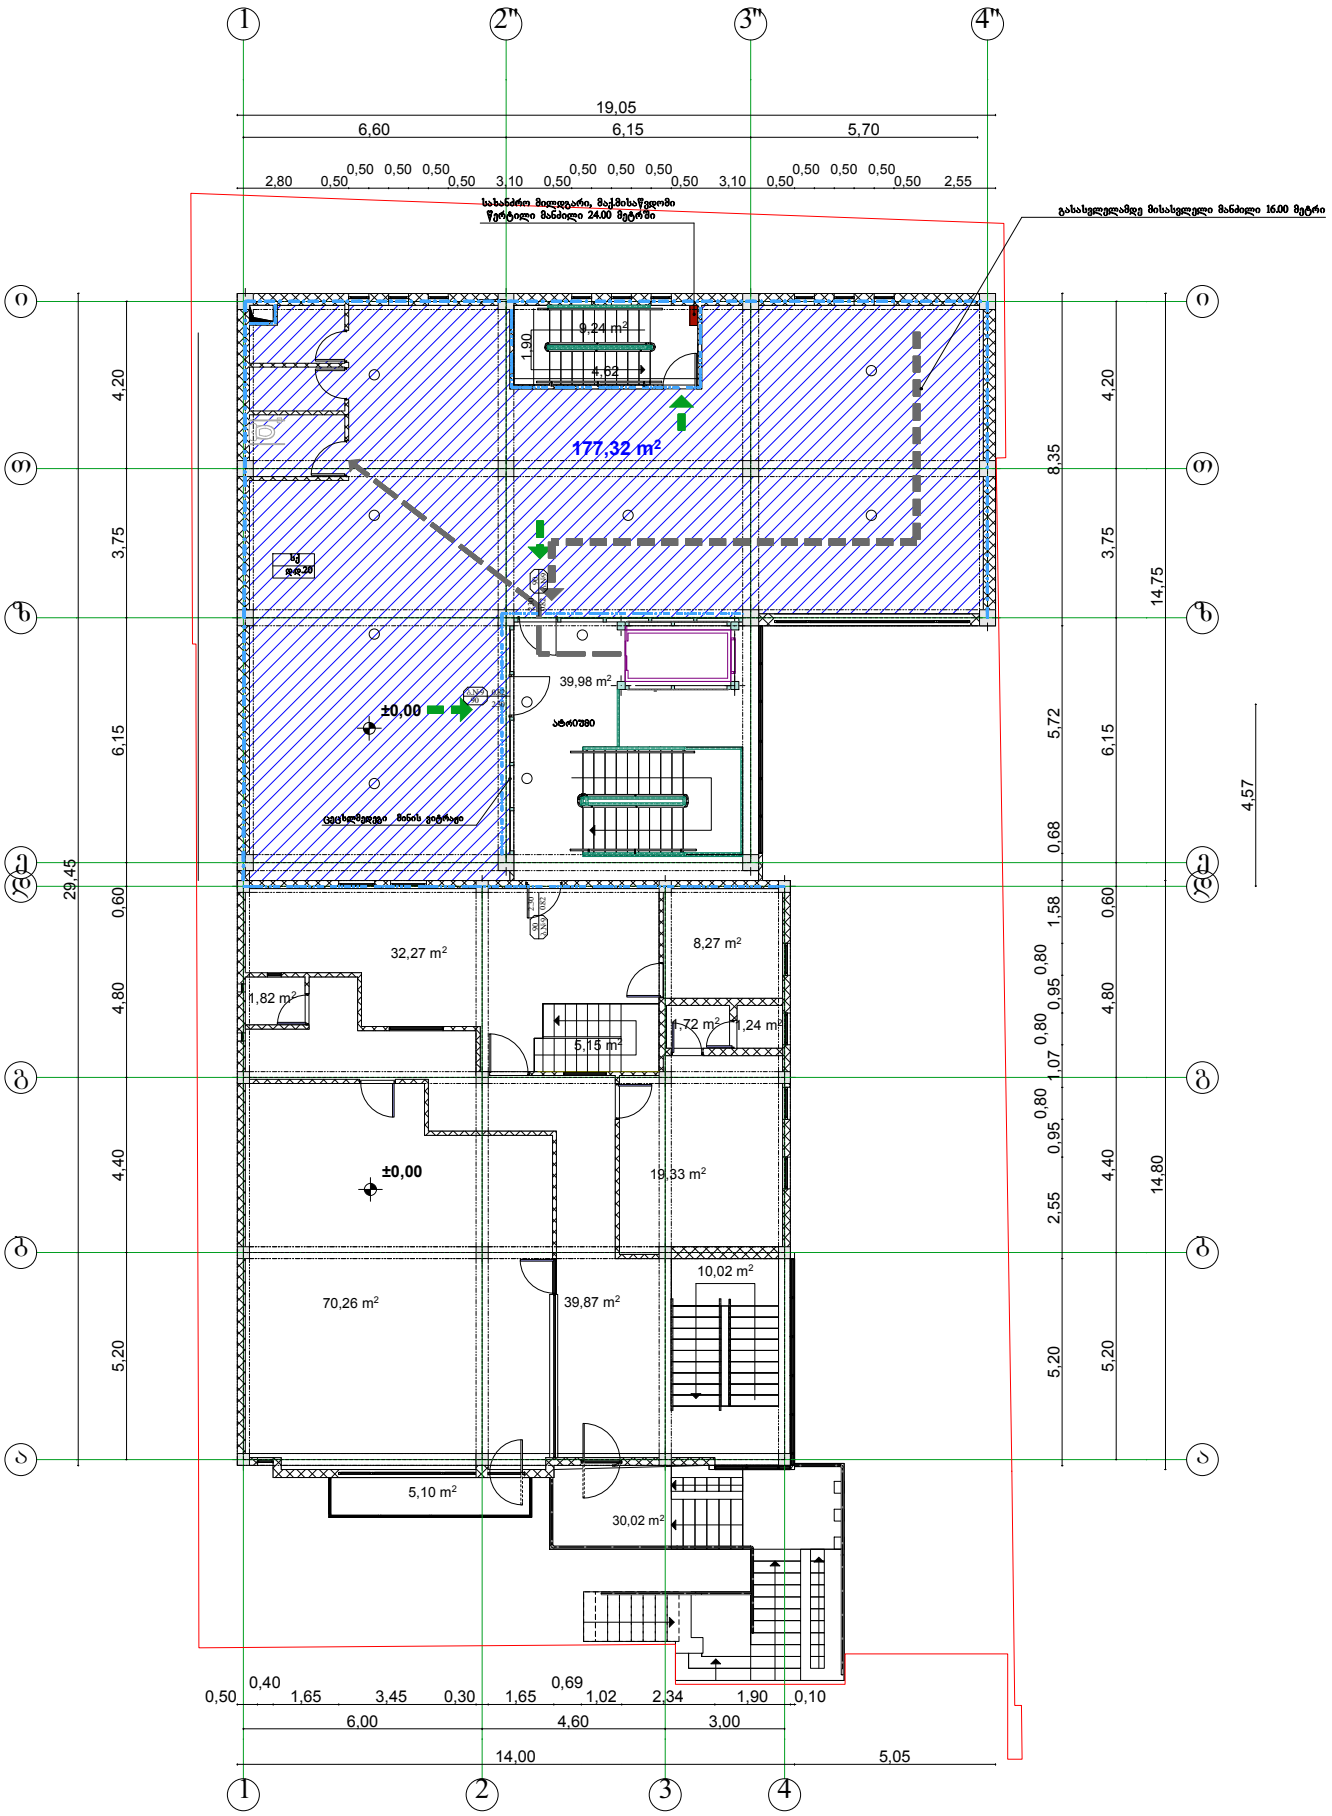

სძ

GT studio	შ.პ.ს "ჯითი სტუდიო"		ობიექტი: ქ.თბილისი, ჟუჩა მირიან მეფე №11 ა		
	დირექტორი	გ.ხოფერია	დაკავებულობის და ხანძარსაწინააღმდეგო სისტემის გეგმა 0.00 ნიშნულზე მ 1:100		
	არქიტექტორი	თ.ადეიშვილი	სტადია	ფურცელი	ფურცლები	დაკვ.
	შესრულა	დ.ომანაძე		A-502		

დაკავებულობის და ხანძარსაწინააგმდეგო სისტემის გეგმა +3.30 ნიშნულზე მ 1:100

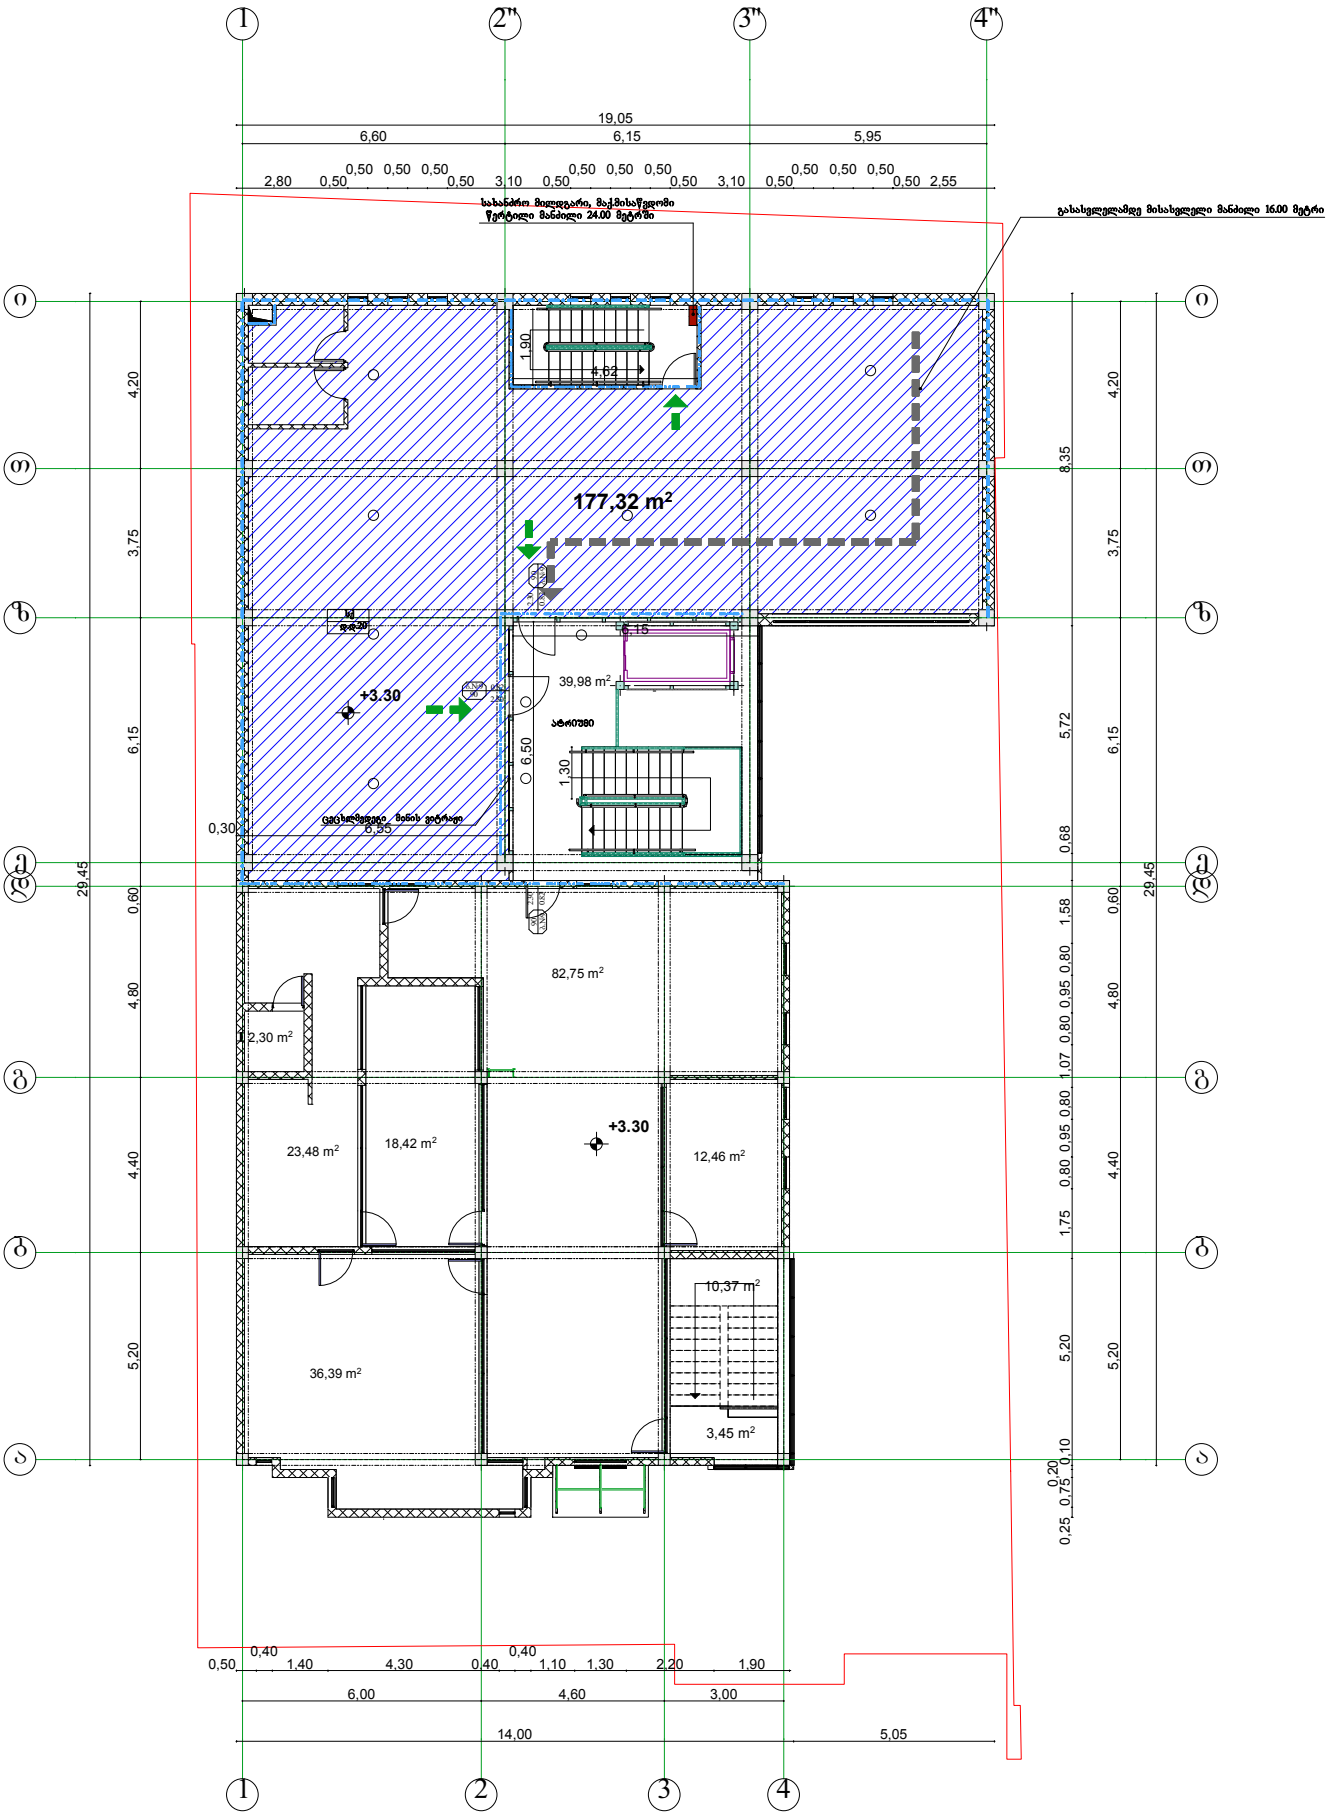

სძ

GT studio	შ.პ.ს "ჯითი სტუდიო"		ობიექტი: ქ.თბილისი, ძუძა მირიან მეფე №11 ა		
	დირექტორი	გ.ხოშტარია	დაკავებულობის და ხანძარსაწინააგმდეგო სისტემის გეგმა +3.30 ნიშნულზე მ 1:100		
	არქიტექტორი	თ.ალეიშვილი	სტადია	შურცელი	შურცლები	დაკვ.
	შესრულა	დ.ოთანაძე		A-503		

დაკავებულობის და ხანძარსაწინააგმდეგო სისტემის გეგმა +6,60 ნიშნულზე მ 1:100

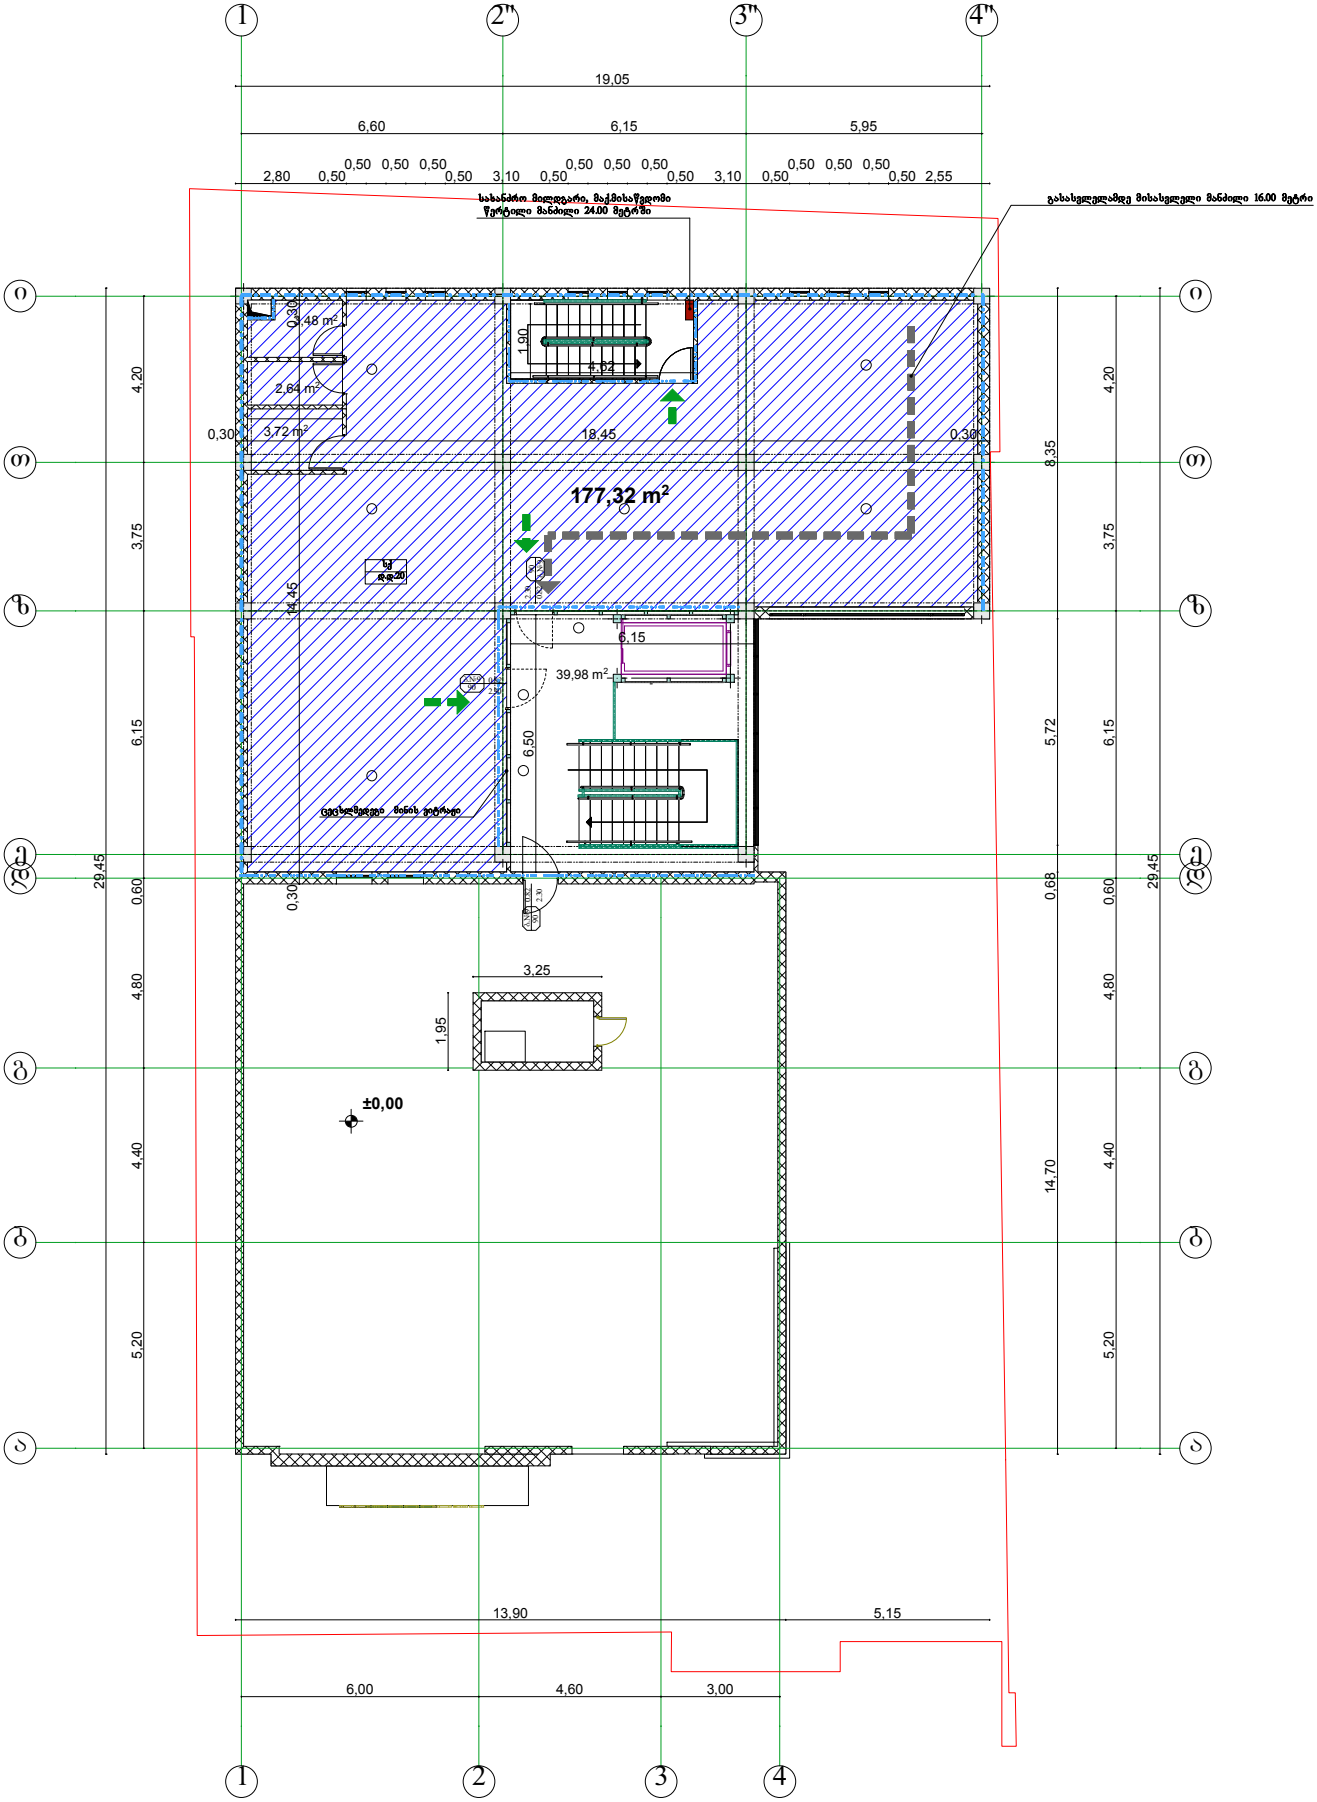

სძ

GT studio	შ.პ.ს "ჯითი სტუდიო"		ობიექტი: ქ.თბილისი, ჟიჩა მირიან მეფე №11 ა		
	დირექტორი	გ.ხოფეზარი	დაკავებულობის და ხანძარსაწინააგმდეგო სისტემის გეგმა +6,60 ნიშნულზე მ 1:100		
	არქიტექტორი	თ.ადეიშვილი	სტადია	ფურცელი	ფურცლები	დაკვ.
	შემსრულა	დ.ომანაძე		A-504		

დაკავებულობის და ხანძარსაწინააღმდეგო სისტემის გეგმა +9,90 ნიშნულზე მ 1:100

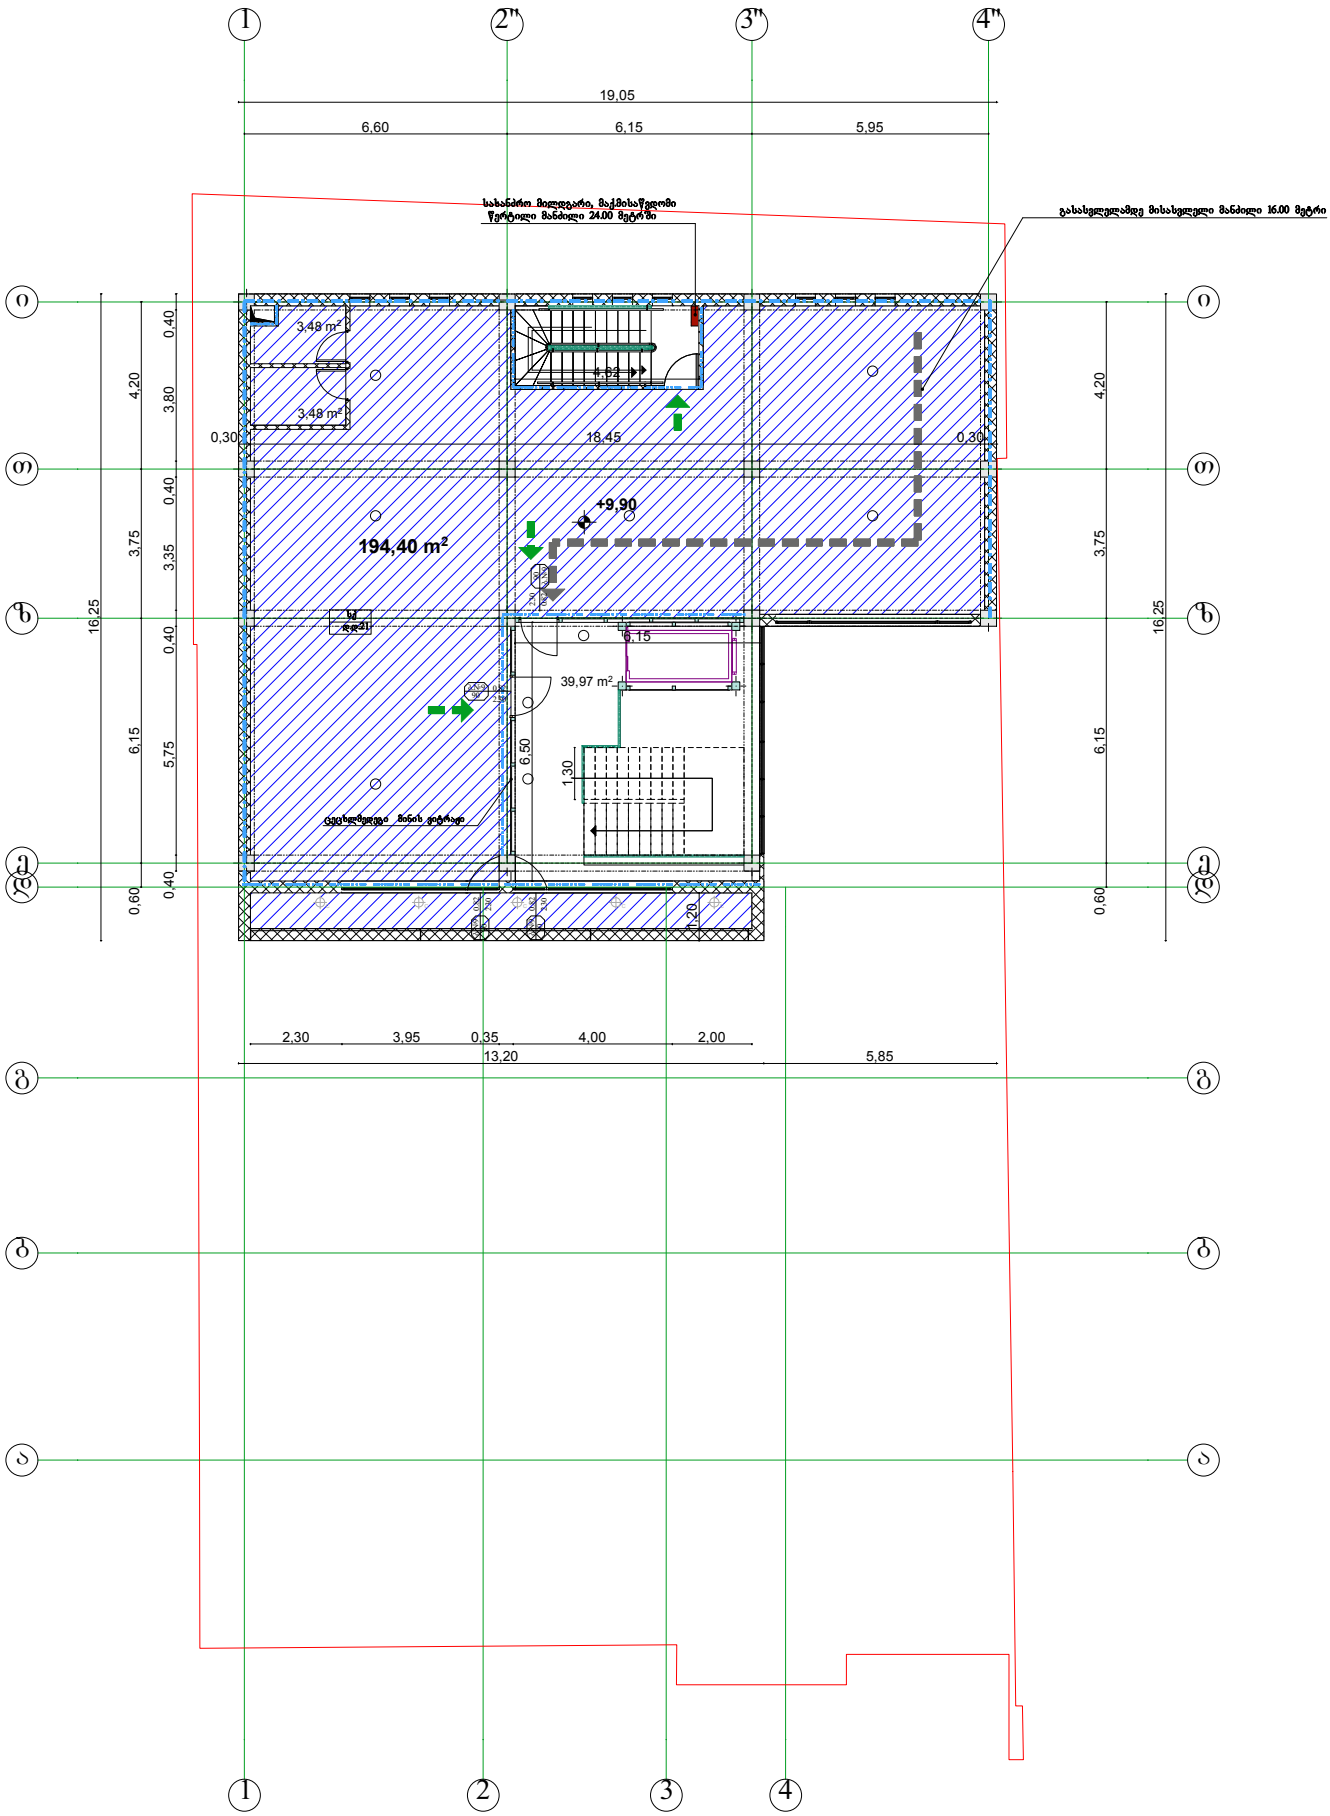

ს/ძ

GT studio	შ.პ.ს "ჯითი სტუდიო"		ობიექტი:		
			მის: ქ.თბილისი, ჟუჩა მირიან მეფე №11 ა		
დირექტორი	გ.ხოფერია		დაკავებულობის და ხანძარსაწინააღმდეგო სისტემის გეგმა +9,90 ნიშნულზე მ 1:100		
არქიტექტორი	თ.ადეიშვილი		სტადია	ფურცელი	ფურცლები	დაკვ.
შეასრულა	დ.ომანაძე			A-505		

სახურავის მოწყობის სქემა (თბოიზოლაცია)

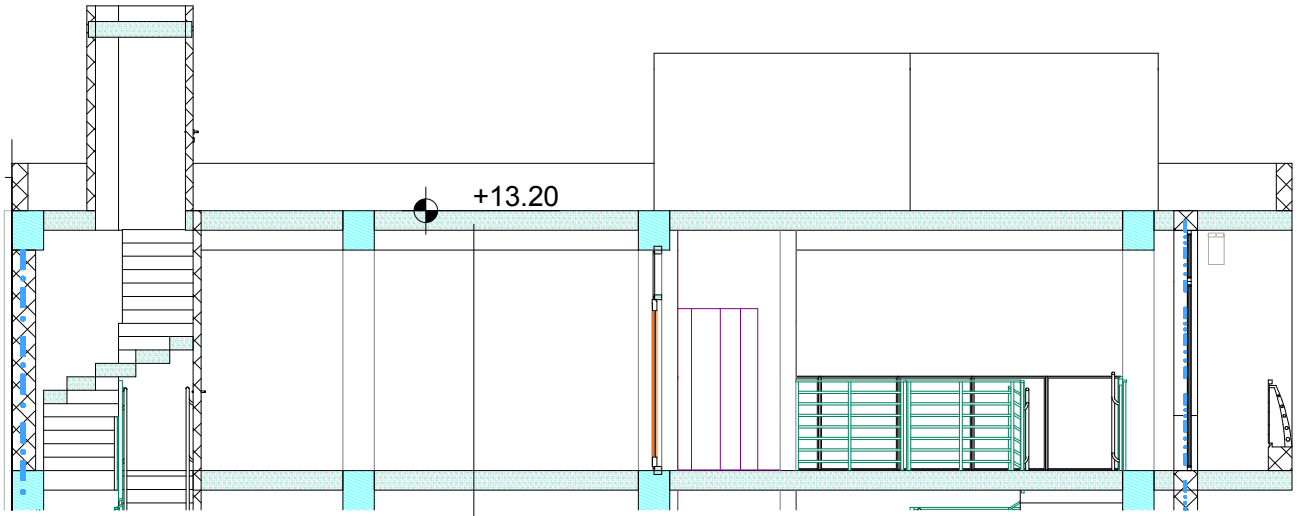

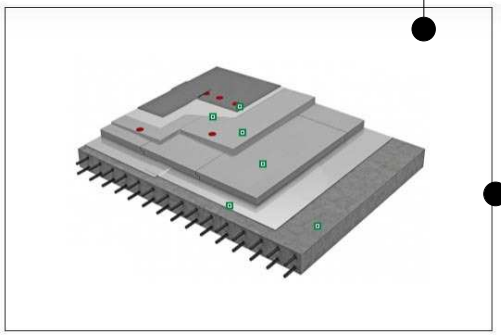

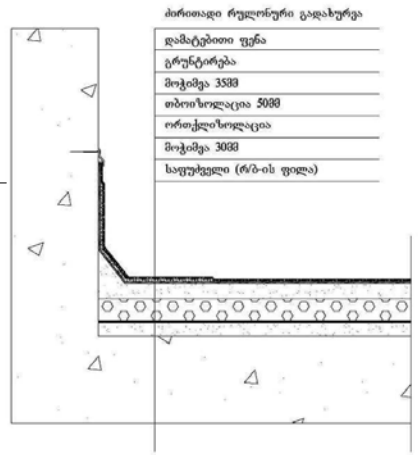

არაექსპლუატირებადი სასახურავე სისტემა, ბეტონის, რკინაბეტონის ან მონოლითური ფილების საფუძველზე. პოლიმერული საჰიდროიზოლაციო მემბრანის და ექსტრუზირებული პოლისტირინის თბოსაიზოლაციო შრეების გამოყენებით.

1. ორთქლიზოლაცია დახფოლ კლასიკი 110გრ/მ2
2. თბოიზოლაცია – ექსტრუზირებული პოლიპროპილენი იქს-პი-ესი 250კპა
3. თბოიზოლაცია – ექსტრუზირებული პოლიპროპილენი იქს-პი-ესი 250კპა
4. დამცავი შრე – გეოტექსტილი 350 გრ/მ2
5. მექანიკური სამაგრები – ტელესკოპური დუბელი
6. PVC გეომემბრანა

GT studio	შ.პ.ს "ჯითი სტუდიო"		ობიექტი: ქ.თბილისი, ჟუჩა მირიან მეფე №11 ა		
დირექტორი	გ.ხომერიკი		სახურავის მოწყობის სქემა (თბოიზოლაცია)		
არქიტექტორი	თ.აღეიშვილი	სტადია	ფურცელი	ფურცლები	დაკვ.
შესრულა	დ.ომანაძე				