


სახურავის მოწყობის სქემა (თბოიზოლაცია)

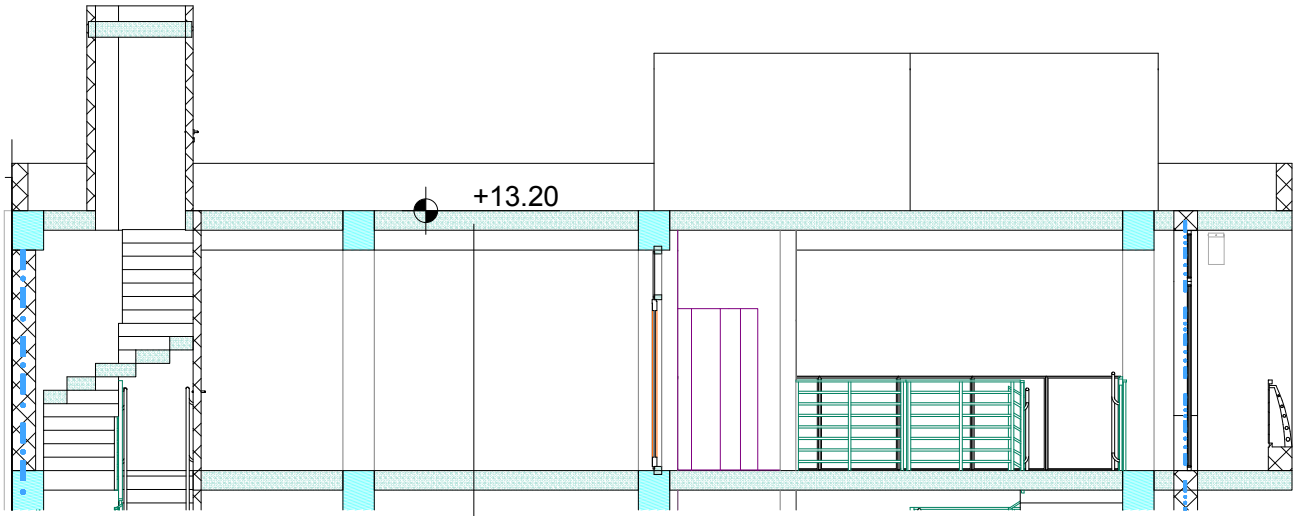

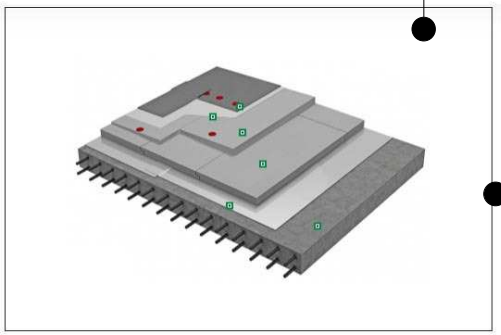

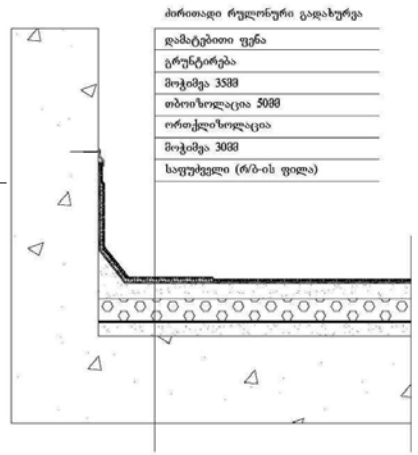


არაექსპლუატირებადი სასახურავე სისტემა, ბეტონის, რკინაბეტონის ან მონოლითური ფილების საფუძველზე. პოლიმერული საჰიდროიზოლაციო მემბრანის და ექსტრუზირებული პოლისტირინის თბოსაიზოლაციო შრეების გამოყენებით.

1. ორთქლიზოლაცია დახფოლ კლასიკი 110გრ/მ2
2. თბოიზოლაცია – ექსტრუზირებული პოლიპროპილენი იქს-პი-ესი 250კპა
3. თბოიზოლაცია – ექსტრუზირებული პოლიპროპილენი იქს-პი-ესი 250კპა
4. დამცავი შრე – გეოტექსტილი 350 გრ/მ2
5. მექანიკური სამაგრები – ტელესკოპური დუბელი
6. PVC გეომემბრანა


GT studio	შ.პ.ს "ჯითი სტუდიო"		ობიექტი: ქ.თბილისი, ჟუჩა მირიან მეფე №11 ა		
დირექტორი	გ.ხომერიკი		სახურავის მოწყობის სქემა (თბოიზოლაცია)		
არქიტექტორი	თ.აღეიშვილი	სტადია	ფურცელი	ფურცლები	დაკვ.
შესრულა	დ.ომანაძე				

საპრ.ჭრილი 1-1 მ 1:100

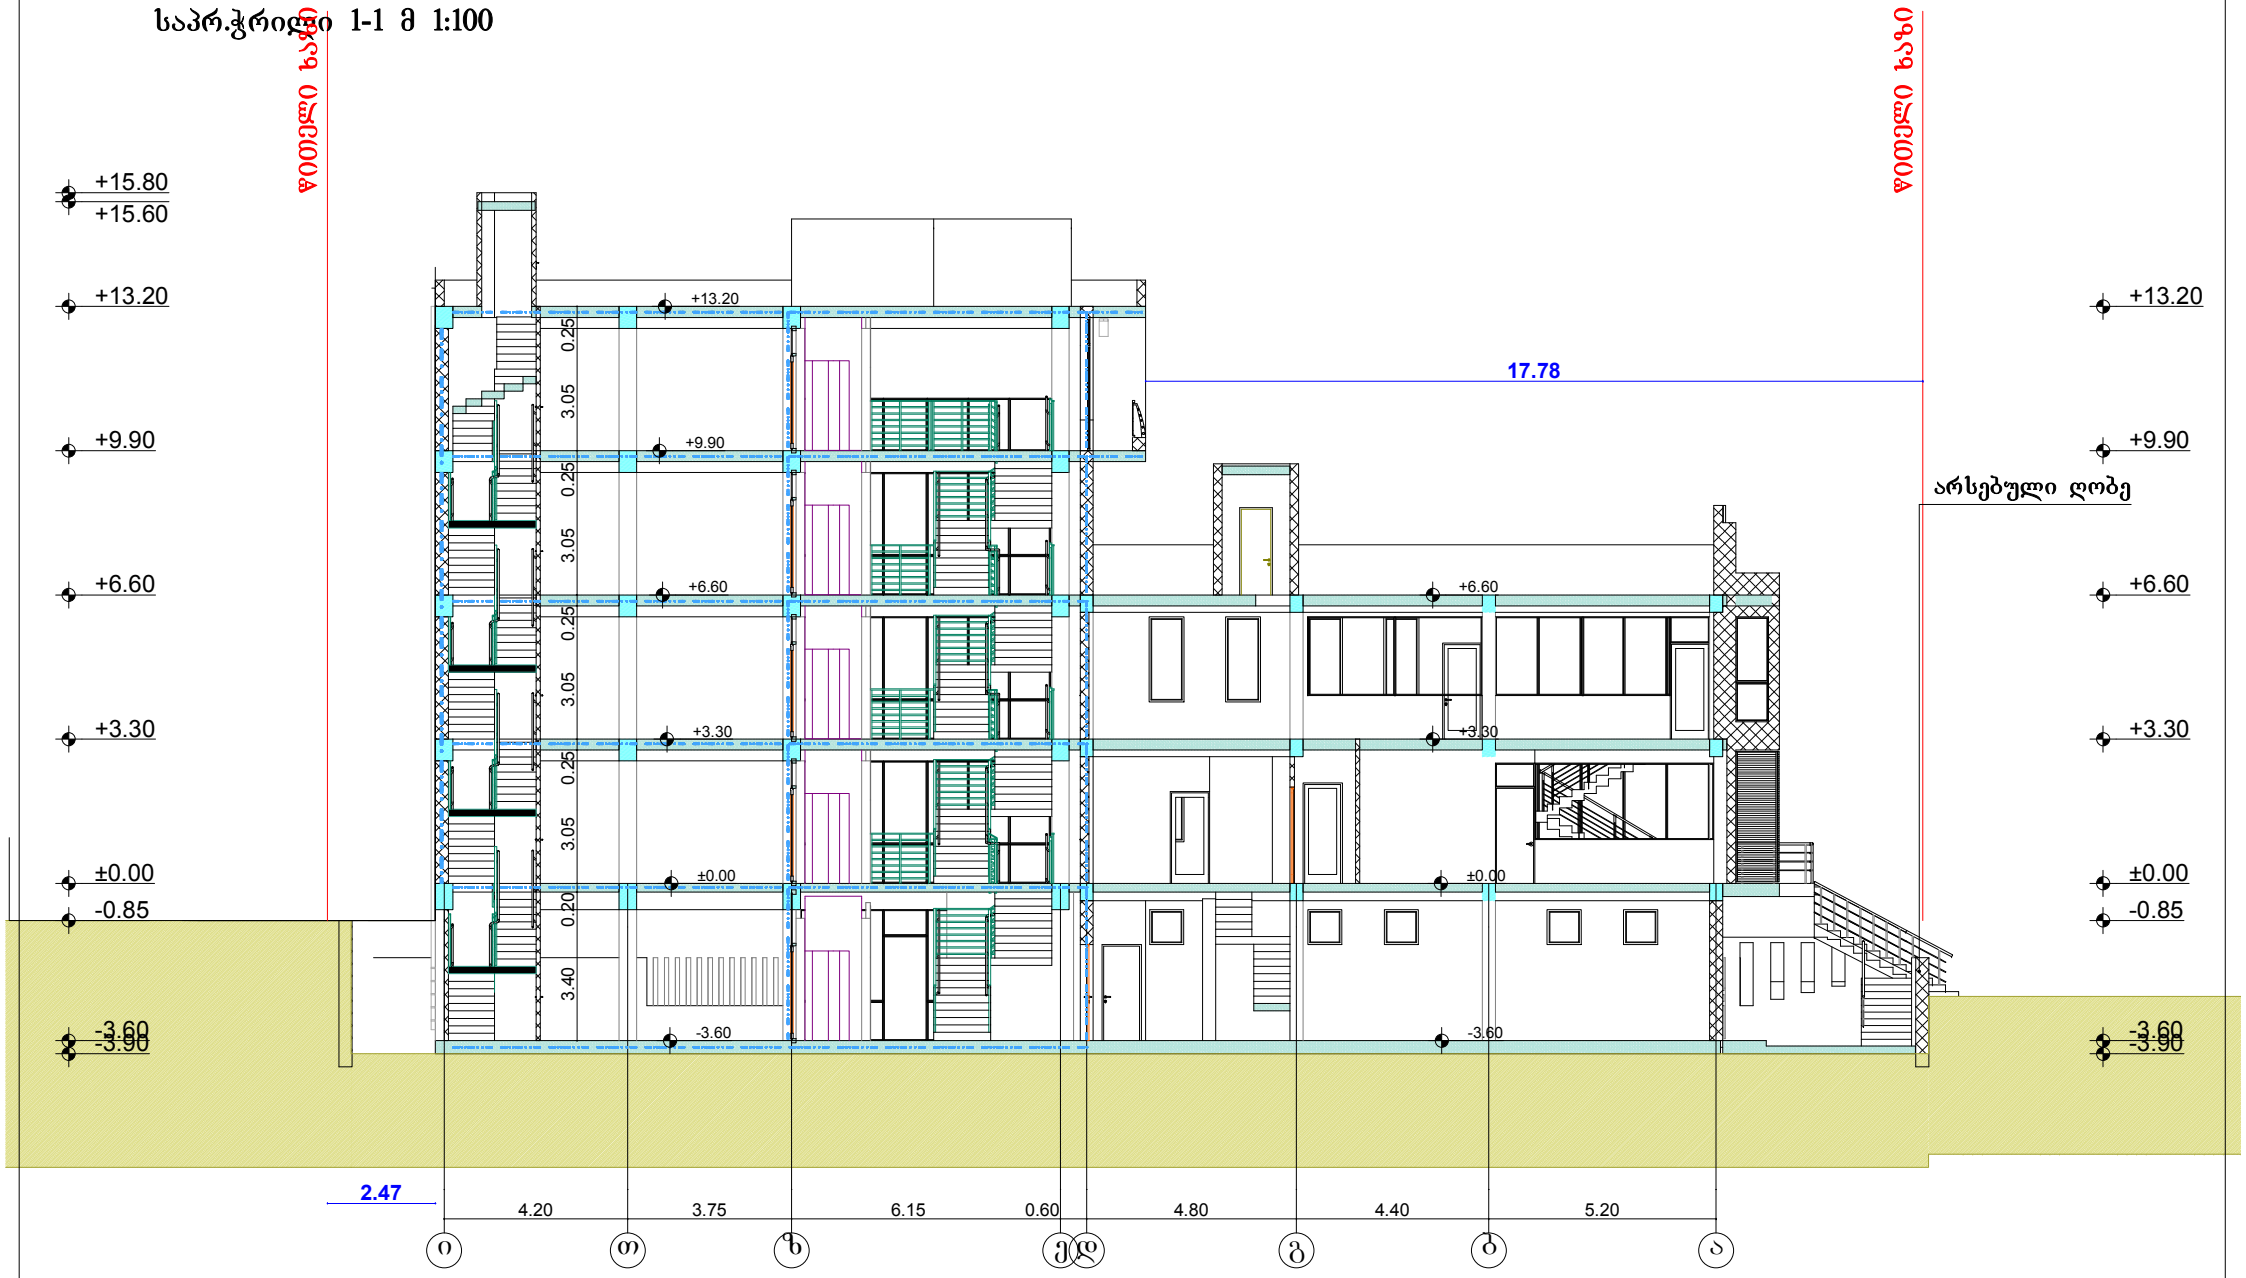


GT studio	შ.პ.ს "ჯითი სტუდიო"		ობიექტი: ქ.თბილისი, ჟუჩა მირიან მეფე №11 ა		
	დირექტორი	გ.ხომერიკი	საპრ.ჭრილი 1-1 მ 1:100		
	არქიტექტორი	თ.ალექსიშვილი	სტადია	ფურცელი	ფურცლები	დაკვ.
	შემსრულა	დ.ომანაძე		A-203		

არს.ჭრილი 1-1 მ 1:100

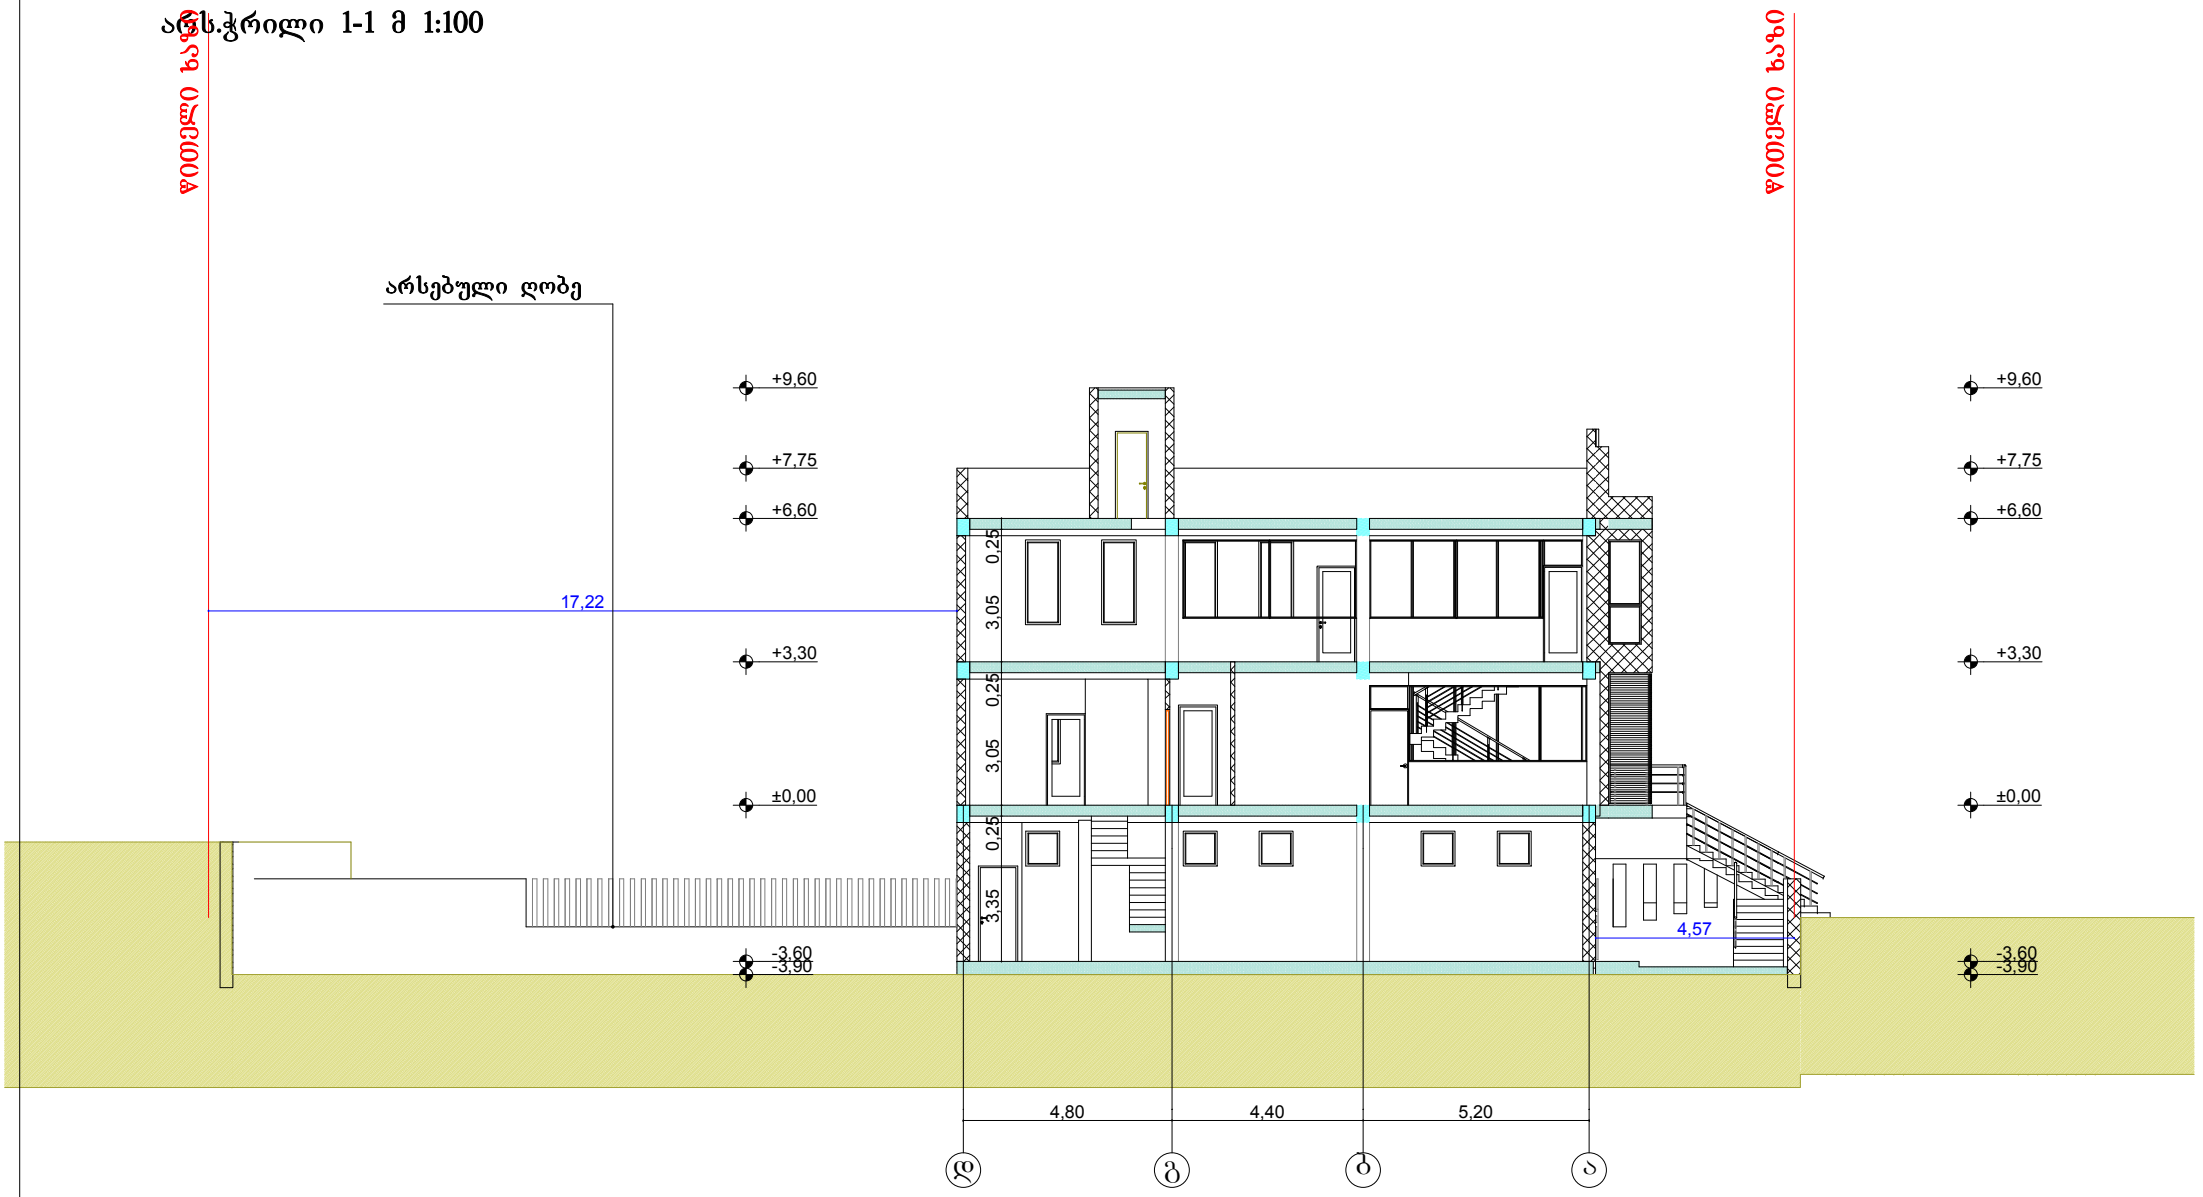


GT studio	შ.პ.ს "ჯითი სტუდიო"		ოფისი		
			მის: ქ.თბილისი, ჟუჩა მირიან მეფე №11 ა		
დირექტორი	გ.ხოშტარია		არს.ჭრილი 1-1 მ 1:100		
არქიტექტორი	თ.ადეიშვილი	სტადია	ფურცელი	ფურცლები	დაკვ.
შეასრულა	დ.ომანაძე		A-201		

საპრ.ჭრილი 2-2 მ 1:100

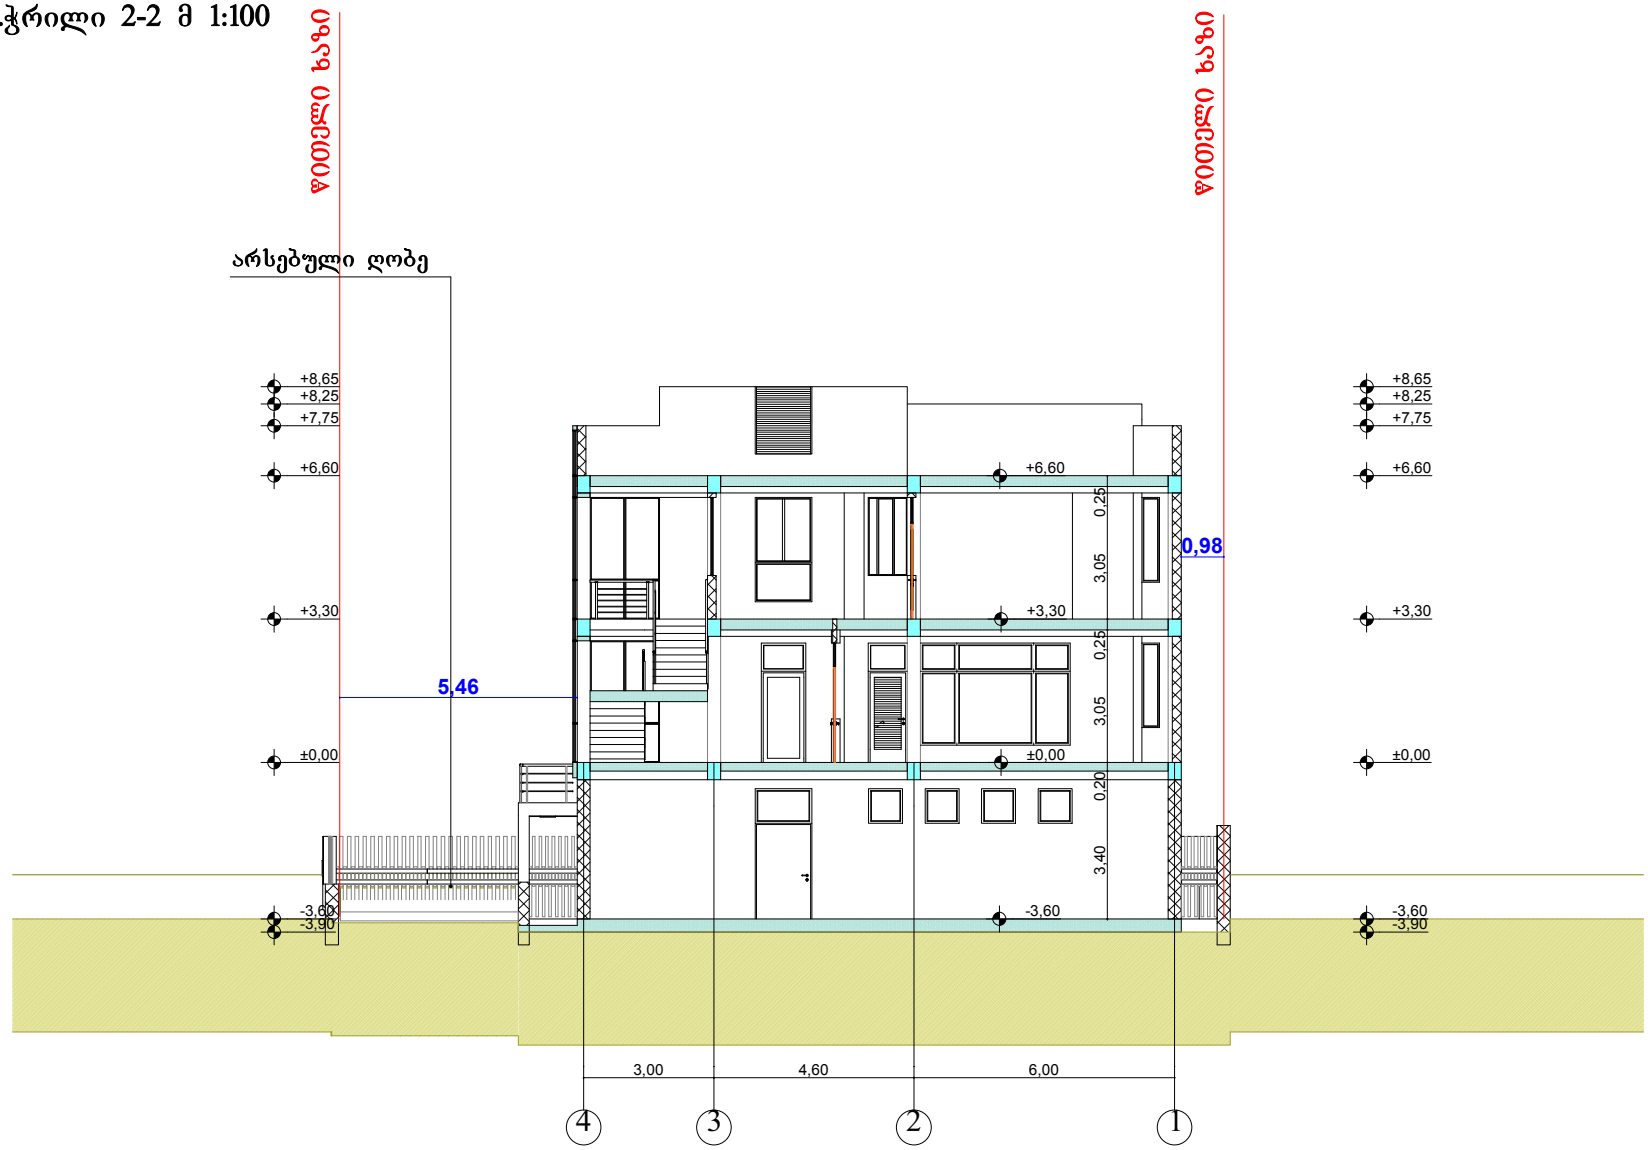


GT studio	შ.პ.ს "ჯითი სტუდიო"		ობიექტი		
			მის: ქ.თბილისი, ჟუჩა მირიან მეფე №11 ა		
დირექტორი	გ.ხომერიკი		საპრ.ჭრილი 2-2 მ 1:100		
არქიტექტორი	თ.ადეიშვილი		სტადია	შურცელი	შურცლები	დაკვ.
შეასრულა	დ.ომანაძე			A-204		

არს.ჭრილი 2-2 მ 1:100

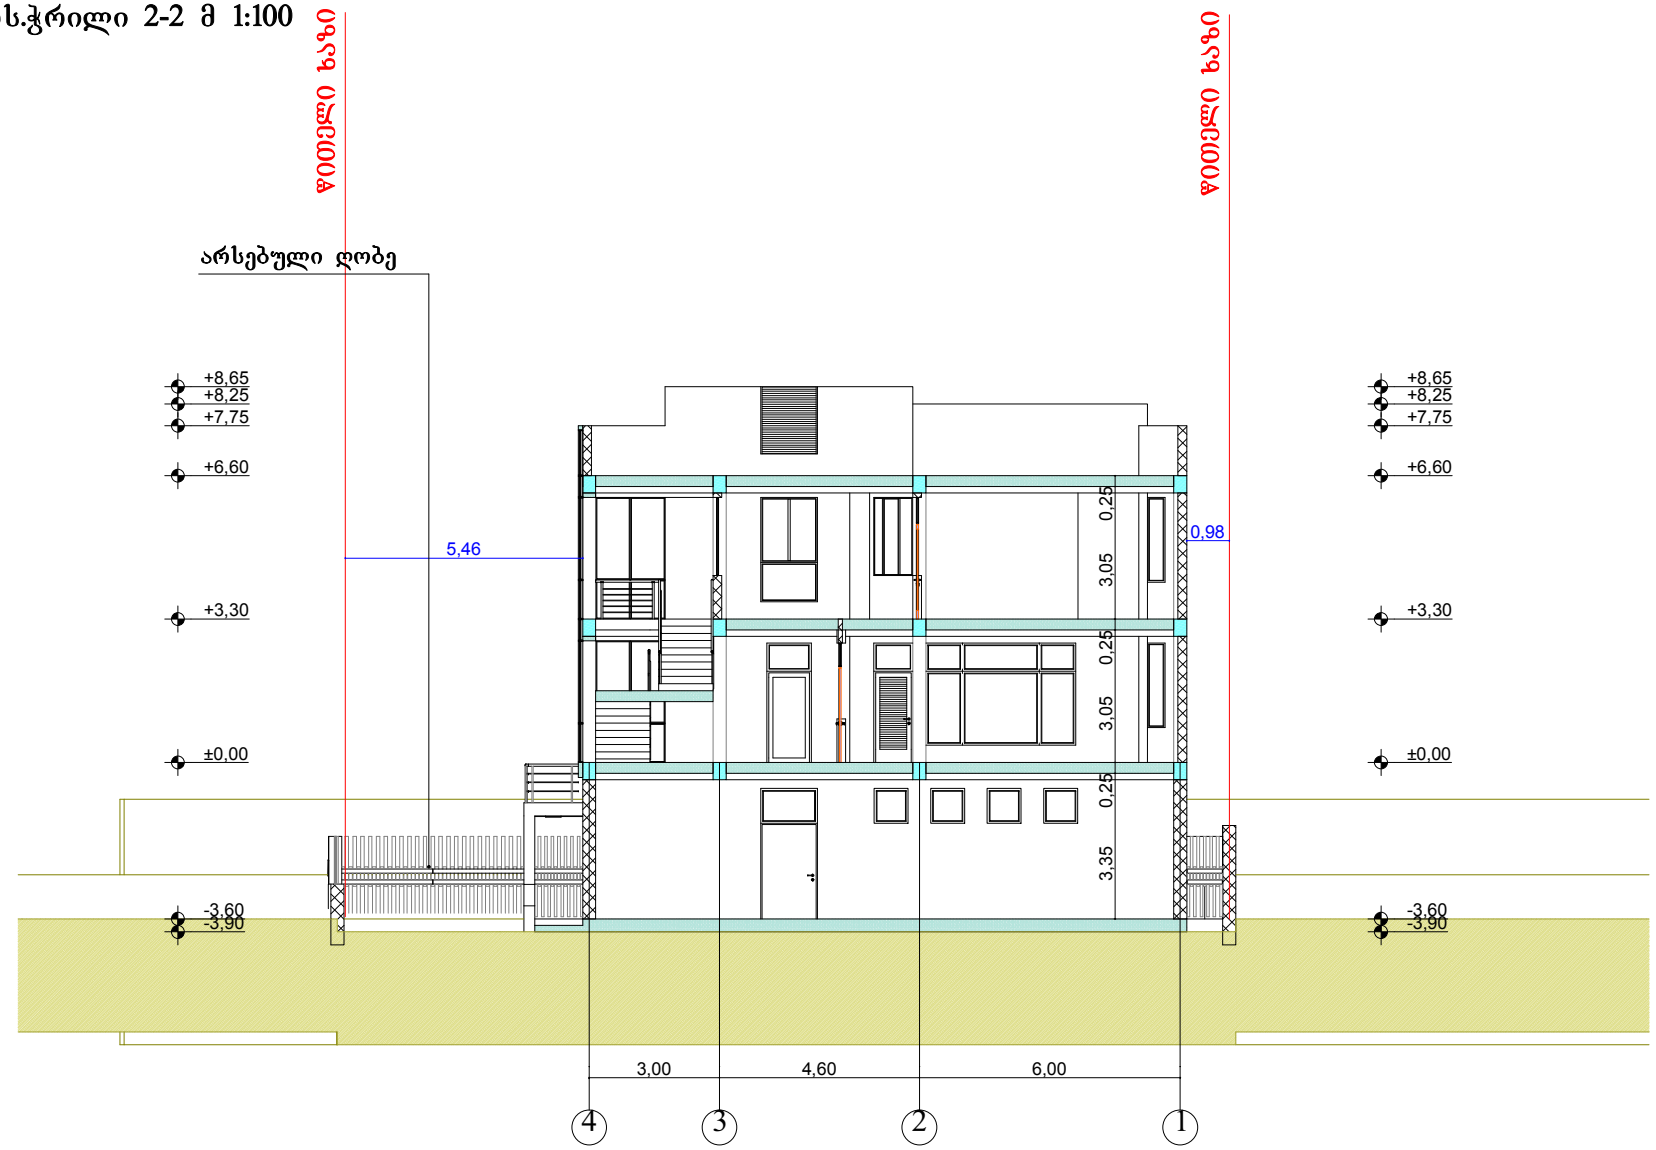


GT studio	შ.პ.ს "ჯითი სტუდიო"		ობიექტი		
			მის: ქ.თბილისი, ძუძა მირიან მეფე №11 ა		
	დირექტორი	გ.ხომეზური	არს.ჭრილი 2-2 მ 1:100		
	არქიტექტორი	თ.ადეიშვილი	სტადია	ფურცელი	ფურცლები	დაკვ.
	შეასრულა	დ.ომანაძე		A-202		

საპრ.ჭრილი 3-3 მ 1:100

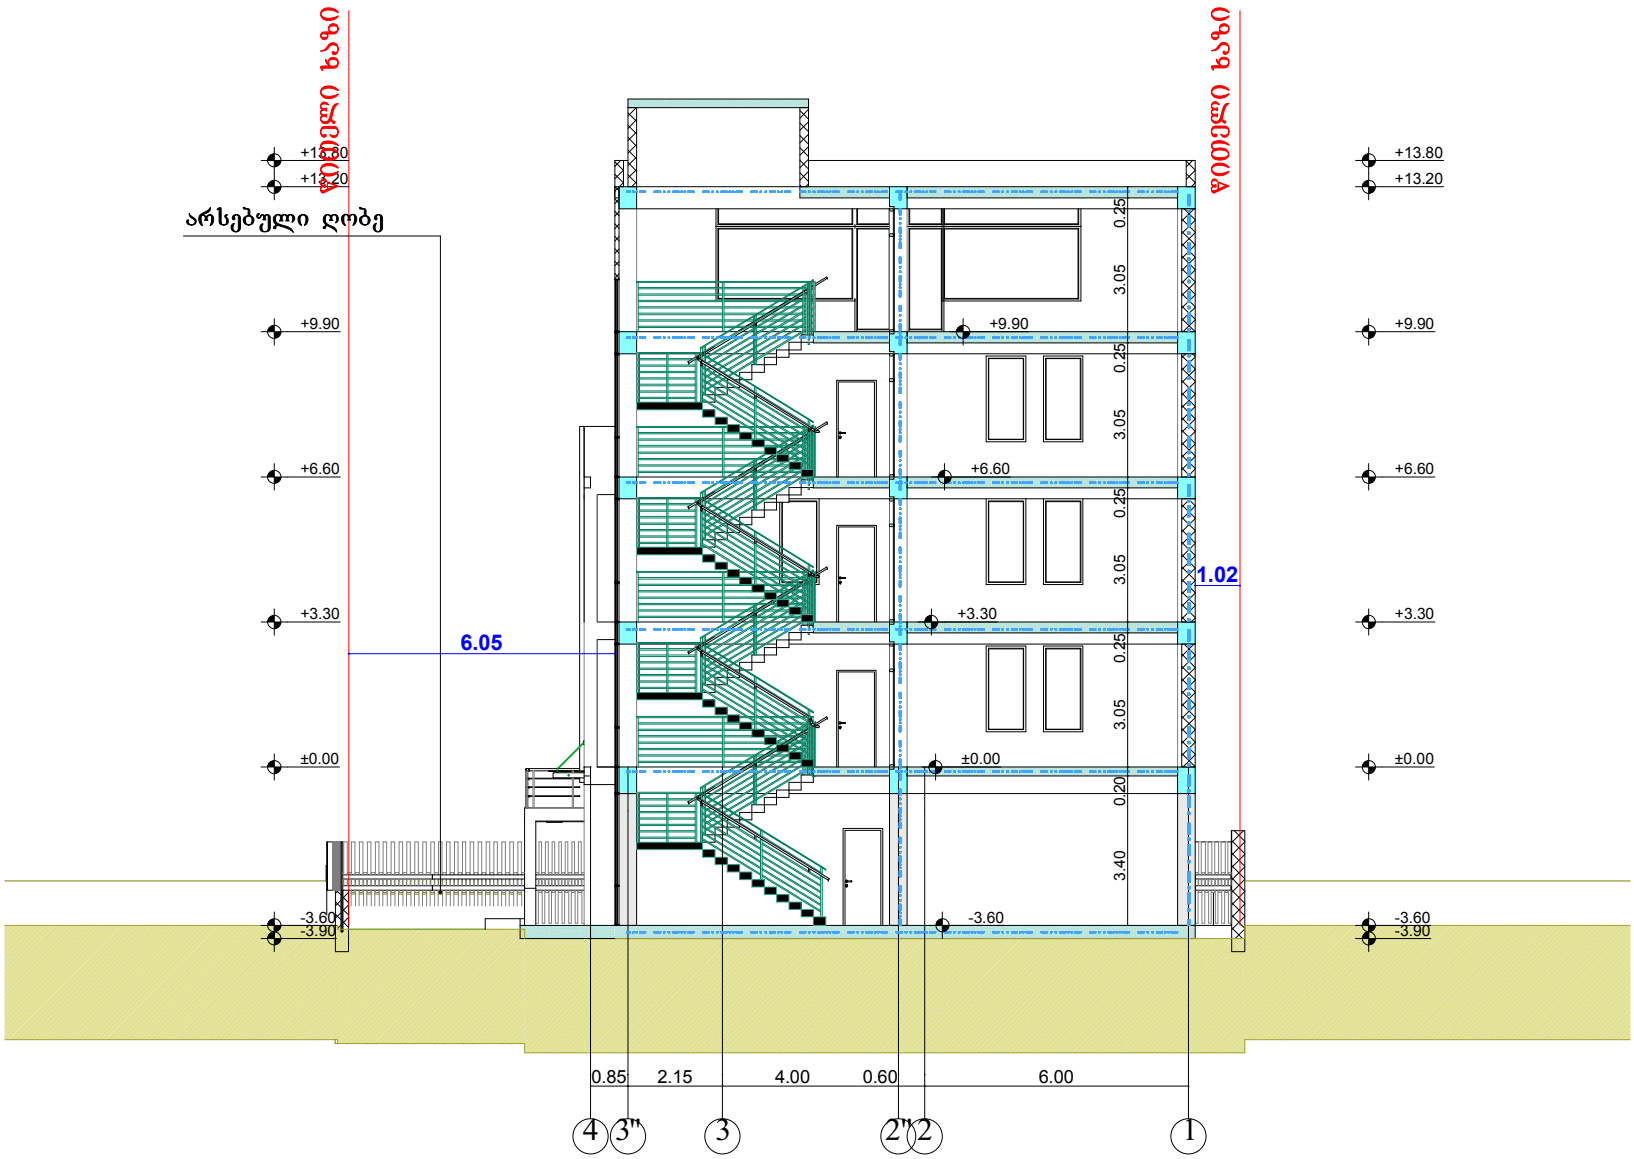

GT studio	შ.პ.ს "ჯითი სტუდიო"		ოფისი		
			მის: ქ.თბილისი, ჟუჩა მირიან მეფე №11 ა		
დირექტორი	გ.ხომეზური		საპრჭრილი 3-3 მ 1:100		
არქიტექტორი	თ.ალეიშვილი	სტადია	ფურცელი	ფურცლები	დაკვ.
შესრულა	დ.ომანაძე		A-205		

საპრ.ჭრილი 4-4 მ 1:100

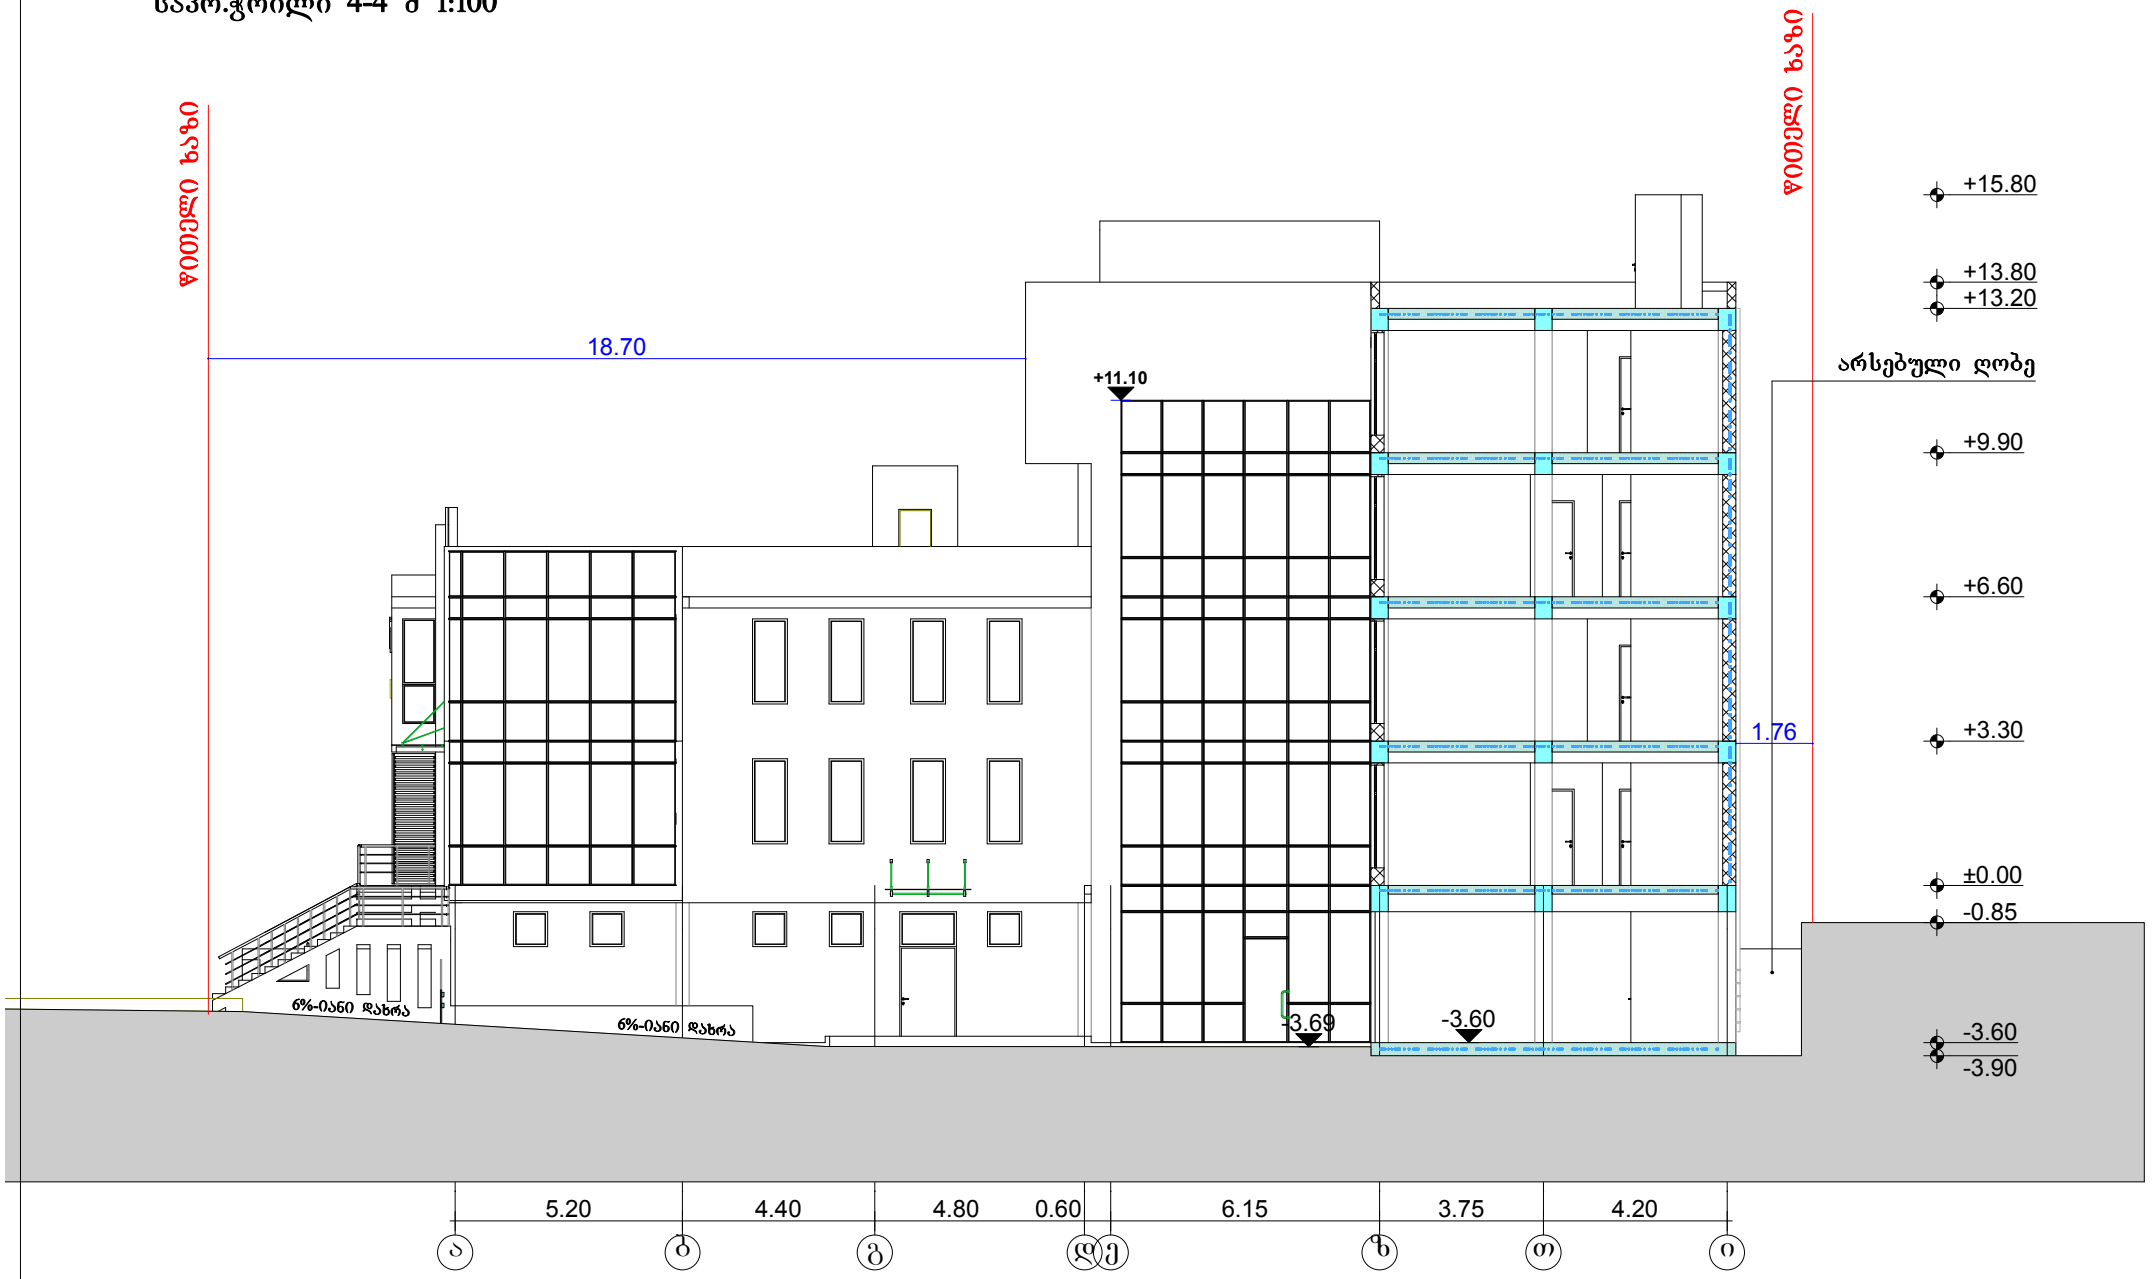

GT studio	შ.პ.ს "ჯითი სტუდიო"		ოფისი
			მის: ქ.თბილისი, ძუძა მირიან მეფე №11 ა
დირექტორი	გ.ხომეზური	საპრ.ჭრილი 4-4 მ 1:100	
არქიტექტორი	თ.ადეიშვილი	სტადია / შურცელი / შურცლები / დაკვ.	
შეასრულა	დ.ომანაძე		A-206