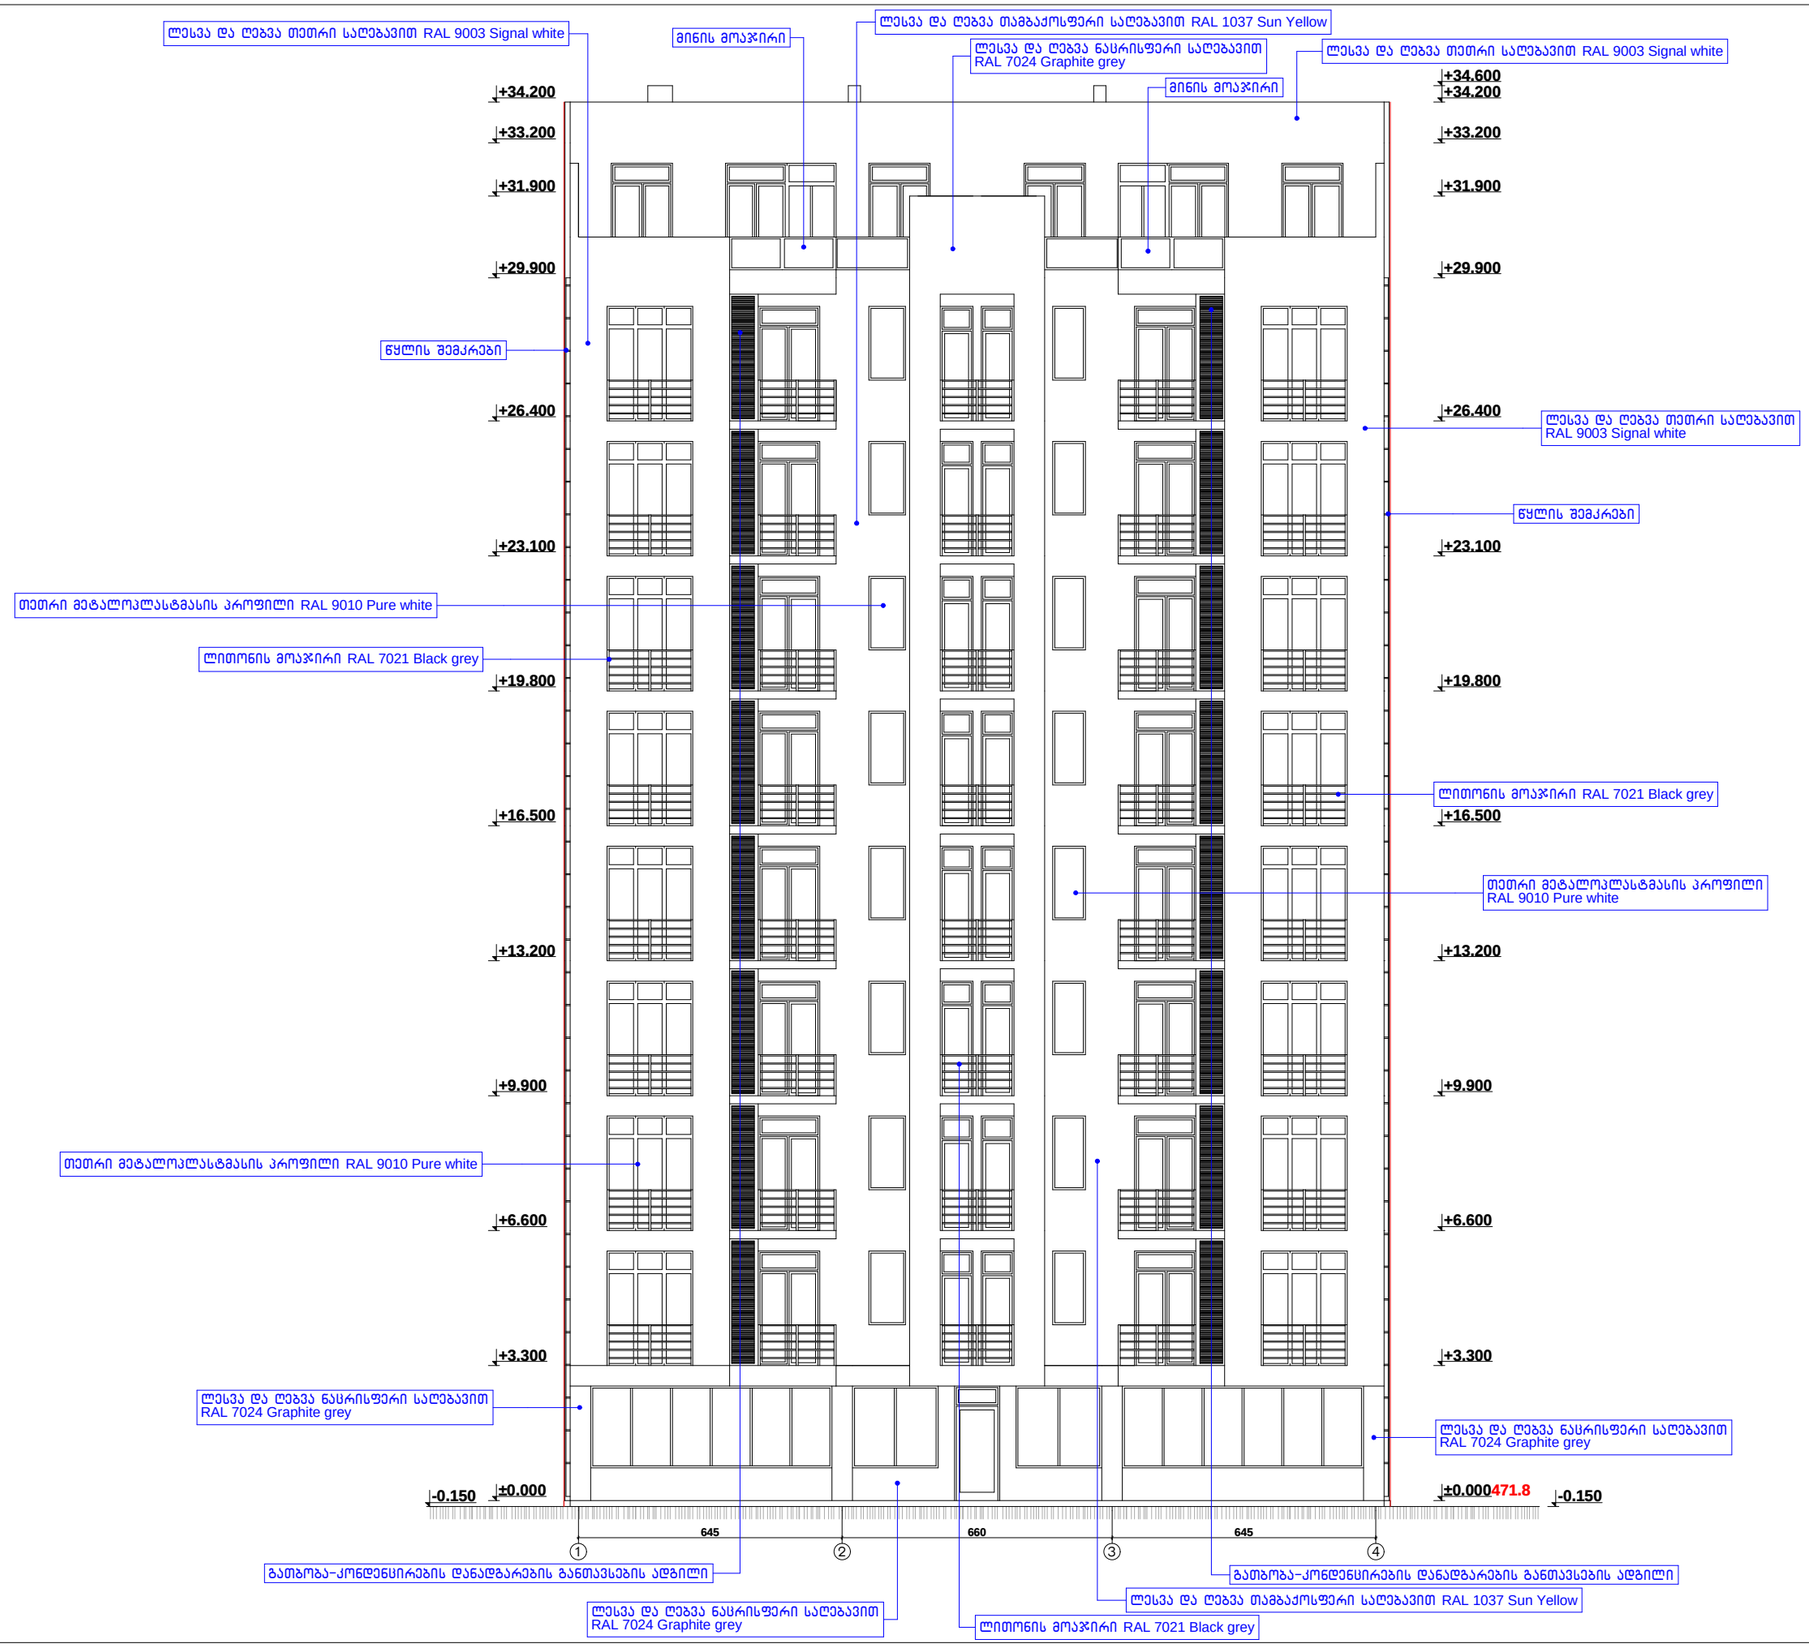

№	სასხოვრებელი ფართი	საზაფხულო ფართი	ჯამი

შენიშვნა:

კ2 კოეფიციენტის საანგარიშო კრაკი

საპროექტო ორგანიზაცია

ქ. თბილისი
სვანეთის ქუჩა 23
ტელ: 595 58 48 89

პროექტის დასახელება

მრავალბინიანი საცხოვრებელი სახლის პროექტი

თბილისი დიდი დიღომი
ს/კ 01.10.08.006.608

ნახაზი

ფასადი "1-4" ღერძებში

სტადია

არქიტექტურული ნაწილი

მთავარი არქიტექტორი		ა. ლომსაძე
ავტორი		რ. ებრალიძე
შემსრულა		ა. ლომსაძე
კონსტრუქტორი		-

მასშტაბი

1:100

ფურცლის ნომერი **17**

ეტაპი **1**

1:100

ფასადი "4-1" ღერძებში

-ა. ლომსაძე რ. ებრალიძე

ა. ლომსაძე კონსტრუქტორი შეასრულა

ავტორი

მთავარი არქიტექტორი

პროექტის დასახელება მრავალბინიანი საცხოვრებელი
სახლის პროექტი

თბილისი დიდი დიღომი
s/k 01.10.08.006.608

ფურცლის ნომერი ეტაპი 18 1

მასშტაბი

სტადია

ნახაზი

არქიტექტურული ნაწილი

4 3 2 1

±0.000

+3.300

+6.600

+9.900

+13.200

+16.500

+19.800

+23.100

+26.400

+29.900

+33.200

+34.200

+34.600

±0.000

+3.300

+6.600

+9.900

+13.200

+16.500

+19.800

+23.100

+26.400

+29.900

+33.200

+34.200

645 660 645

ლესვა და ღებვა თეთრი საღებავით RAL 9003 შიგნალ white

ლესვა და ღებვა თეთრი საღებავით
RAL 9003 შიგნალ white

ლესვა და ღებვა თამბაქოსფერი საღებავით RAL 1037 შუნ Yellow

ლესვა და ღებვა თამბაქოსფერი საღებავით RAL 1037 შუნ Yellow

ლესვა და ღებვა თამბაქოსფერი საღებავით RAL 1037 შუნ Yellow
ლესვა და ღებვა თამბაქოსფერი საღებავით RAL 1037 შუნ Yellow

ლესვა და ღებვა ნაცრისფერი საღებავით
RAL 7024 Graphite grey

ლესვა და ღებვა ნაცრისფერი საღებავით
RAL 7024 Graphite grey

ლესვა და ღებვა ნაცრისფერი საღებავით
RAL 7024 Graphite grey

ლესვა და ღებვა ნაცრისფერი საღებავით RAL 7024 Graphite გრეყ

წყლის შემკრები

წყლის შემკრები

წყლის შემკრები

ლითონის მოაჯირი RAL 7021 Black გრეყ

ლითონის მოაჯირი RAL 7021 Black გრეყ

ლითონის მოაჯირი RAL 7021 Black გრეყ

ლითონის მოაჯირი RAL 7021 Black გრეყ

თეთრი მეტალოპლასტმასის პროფილი RAL 9010 Pure white

თეთრი მეტალოპლასტმასის პროფილი RAL 9010 Pure white

თეთრი მეტალოპლასტმასის პროფილი
RAL 9010 Pure white

თეთრი მეტალოპლასტმასის პროფილი
RAL 9010 Pure white

გათბობა-კონდენცირების დანადგარების განთავსების ადგილი გათბობა-კონდენცირების დანადგარების განთავსების ადგილი

კ2 კოეფიციენტის საანგარიშო კროკი

საცხოვრებელი ფართი საზაფხულო
ფართი

საპროექტო ორგანიზაცია

ქ. თბილისი

სვანეთის ქუჩა 23 ტელ: 595 58 48 89

შენიშვნა:

ჯამი

სტუდიო 8

471.8

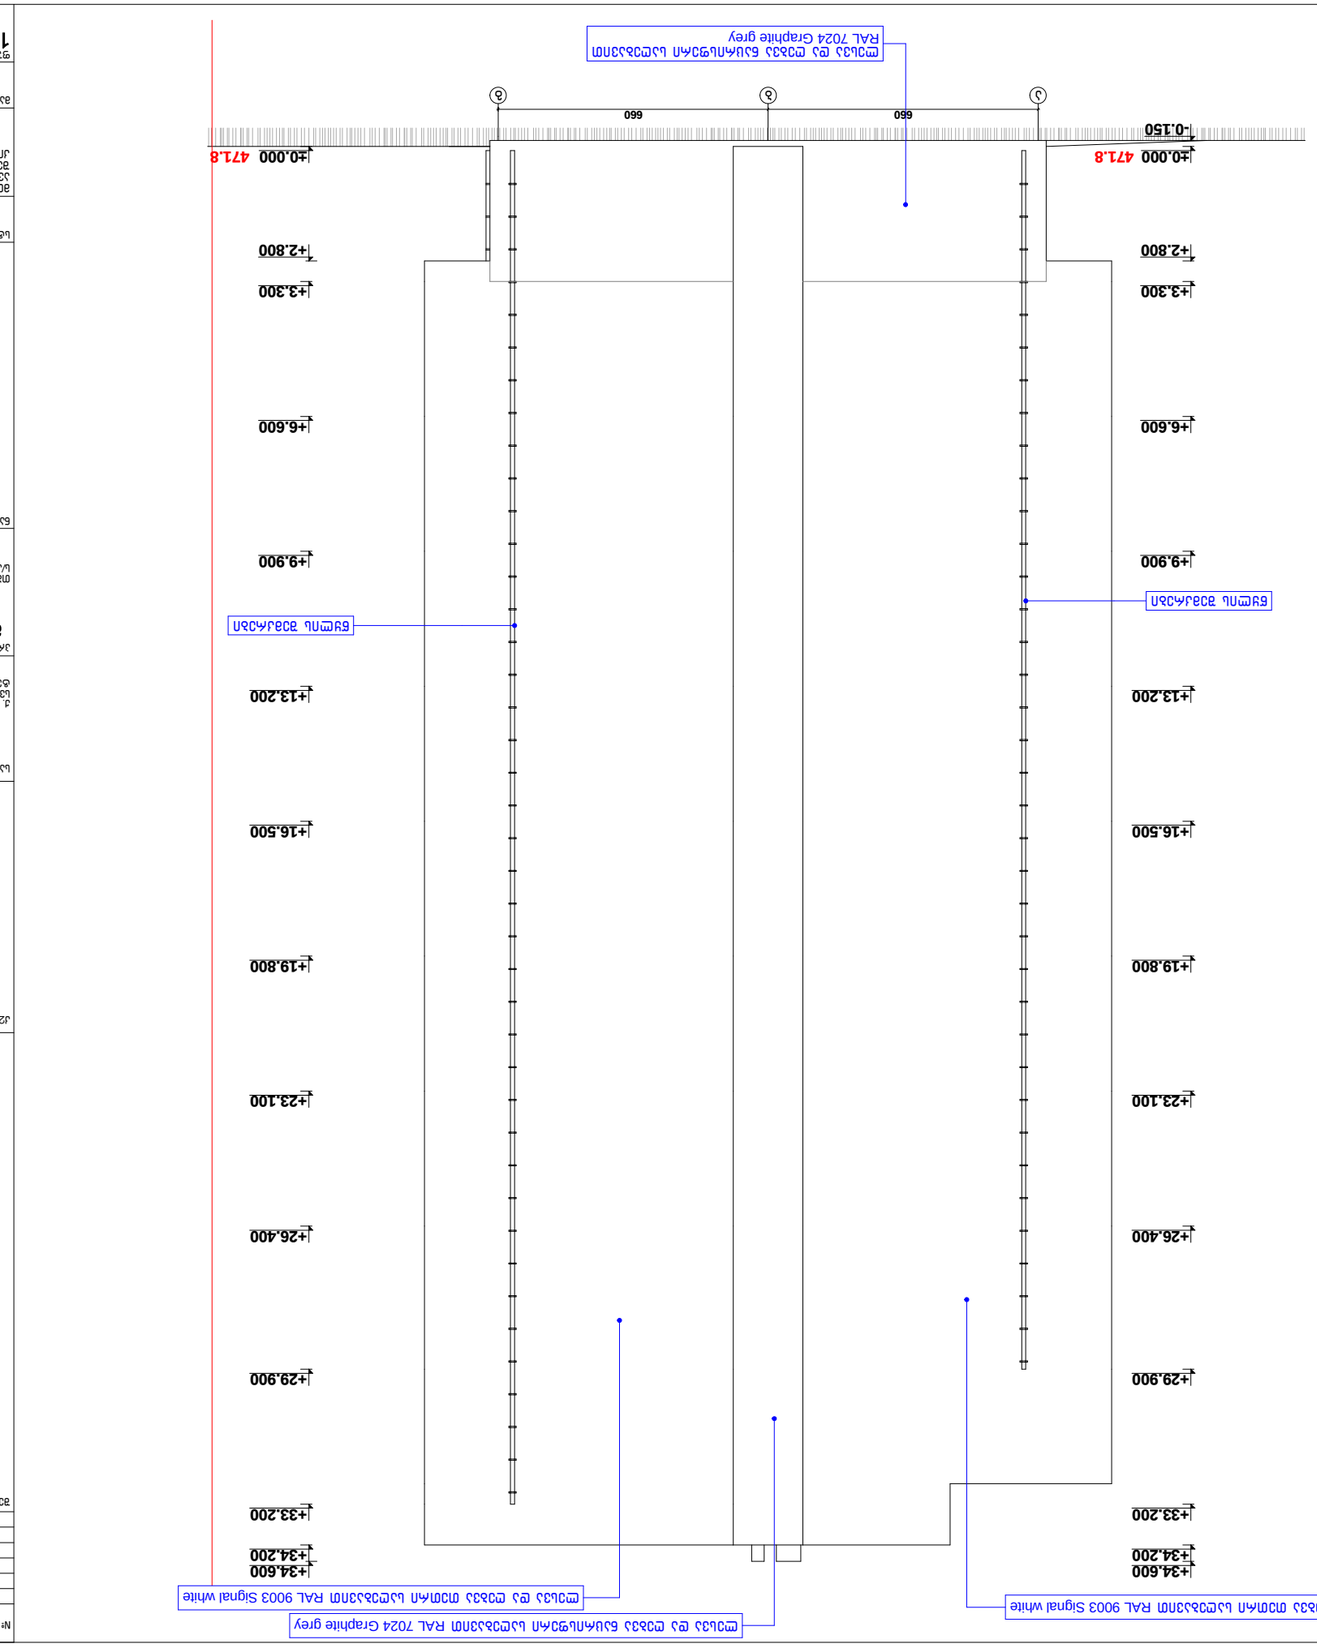

1:100

ფასადი "ა-ვ" ღერძებში

-ა. ლომსაძე რ. ებრალიძე

ა. ლომსაძე კონსტრუქტორი შეასრულა

ავტორი

მთავარი არქიტექტორი

პროექტის დასახელება მრავალბინიანი საცხოვრებელი
სახლის პროექტი

თბილისი დიდი დიღომი
s/k 01.10.08.006.608

ფურცლის ნომერი ეტაპი 19 1

მასშტაბი

სტადია

ნახაზი

არქიტექტურული ნაწილი

a b g

660 660

±0.000

+2.800

+3.300

+6.600

+9.900

+13.200

+16.500

+19.800

+23.100

+26.400

+29.900

+33.200

+34.200

+34.600

-0.150

±0.000

+2.800

+3.300

+6.600

+9.900

+13.200

+16.500

+19.800

+23.100

+26.400

+29.900

+33.200

+34.200

+34.600

ლესვა და ღებვა თეთრი საღებავით RAL 9003 შიგნალ white ლესვა და ღებვა თეთრი საღებავით RAL 9003 შიგნალ white

ლესვა და ღებვა ნაცრისფერი საღებავით RAL 7024 Graphite გრეყ

ლესვა და ღებვა ნაცრისფერი საღებავით
RAL 7024 Graphite grey

წყლის შემკრები

წყლის შემკრები

კ2 კოეფიციენტის საანგარიშო კროკი

საცხოვრებელი ფართი საზაფხულო
ფართი

საპროექტო ორგანიზაცია

ქ. თბილისი

სვანეთის ქუჩა 23 ტელ: 595 58 48 89

შენიშვნა:

ჯამი

სტუდიო 8

471.8 471.8

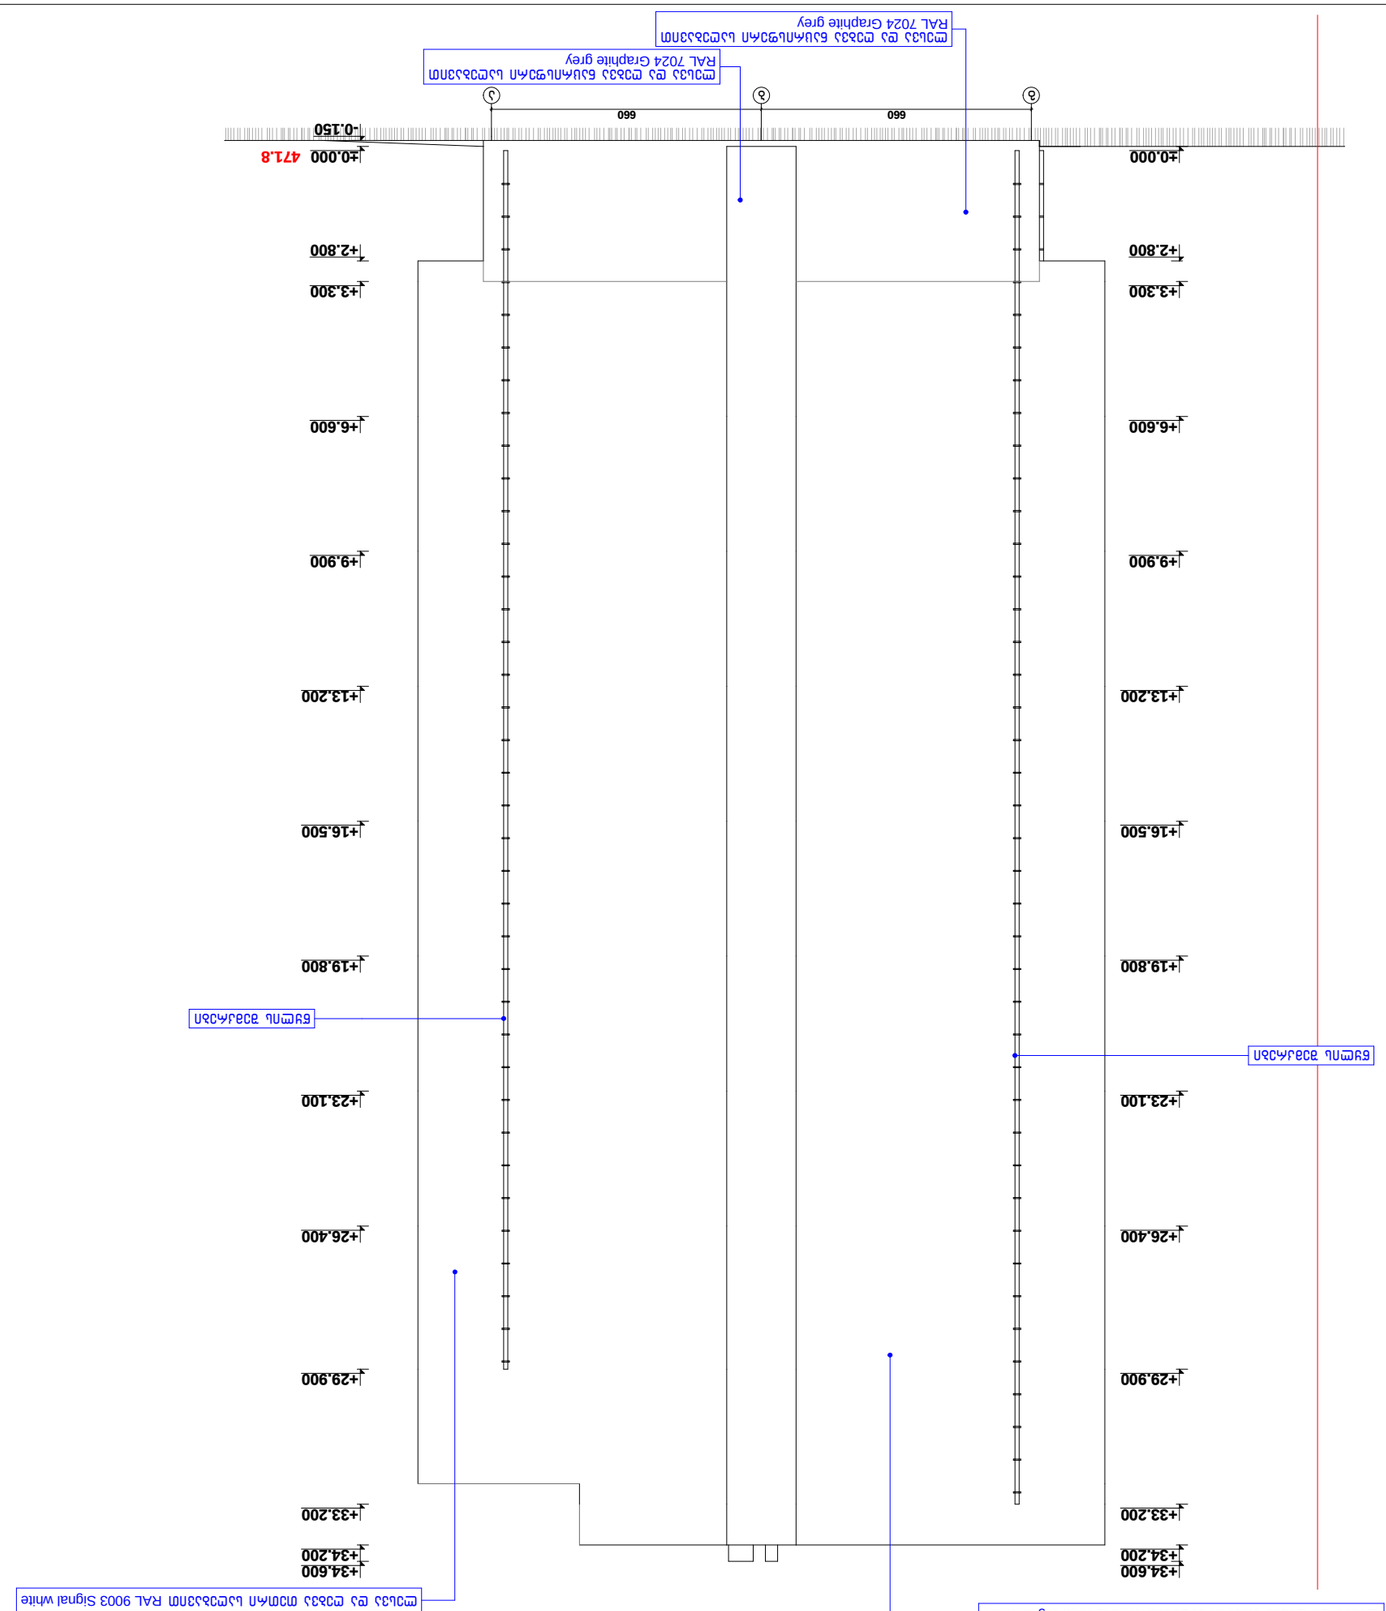

1:100

ფასადი "ვ-ა" ღერძებში

-ა. ლომსაძე რ. ებრალიძე

ა. ლომსაძე კონსტრუქტორი შეასრულა

ავტორი

მთავარი არქიტექტორი

პროექტის დასახელება მრავალბინიანი საცხოვრებელი
სახლის პროექტი

თბილისი დიდი დიღომი
s/k 01.10.08.006.608

ფურცლის ნომერი ეტაპი 20 1

მასშტაბი

სტადია

ნახაზი

არქიტექტურული ნაწილი

g b a

660 660

-0.150

±0.000

+2.800

+3.300

+6.600

+9.900

+13.200

+16.500

+19.800

+23.100

+26.400

+29.900

+33.200

+34.200

+34.600

±0.000

+2.800

+3.300

+6.600

+9.900

+13.200

+16.500

+19.800

+23.100

+26.400

+29.900

+33.200

+34.200

+34.600

ლესვა და ღებვა თეთრი საღებავით RAL 9003 შიგნალ white
ლესვა და ღებვა თეთრი საღებავით RAL 9003 შიგნალ white

ლესვა და ღებვა ნაცრისფერი საღებავით
RAL 7024 Graphite grey

ლესვა და ღებვა ნაცრისფერი საღებავით
RAL 7024 Graphite grey

წყლის შემკრები

წყლის შემკრები კ2 კოეფიციენტის საანგარიშო კროკი

საცხოვრებელი ფართი საზაფხულო
ფართი

საპროექტო ორგანიზაცია

ქ. თბილისი

სვანეთის ქუჩა 23 ტელ: 595 58 48 89

შენიშვნა:

ჯამი

სტუდიო 8

471.8