ფასადი ვ-ა ღერძებში მ. 1:100

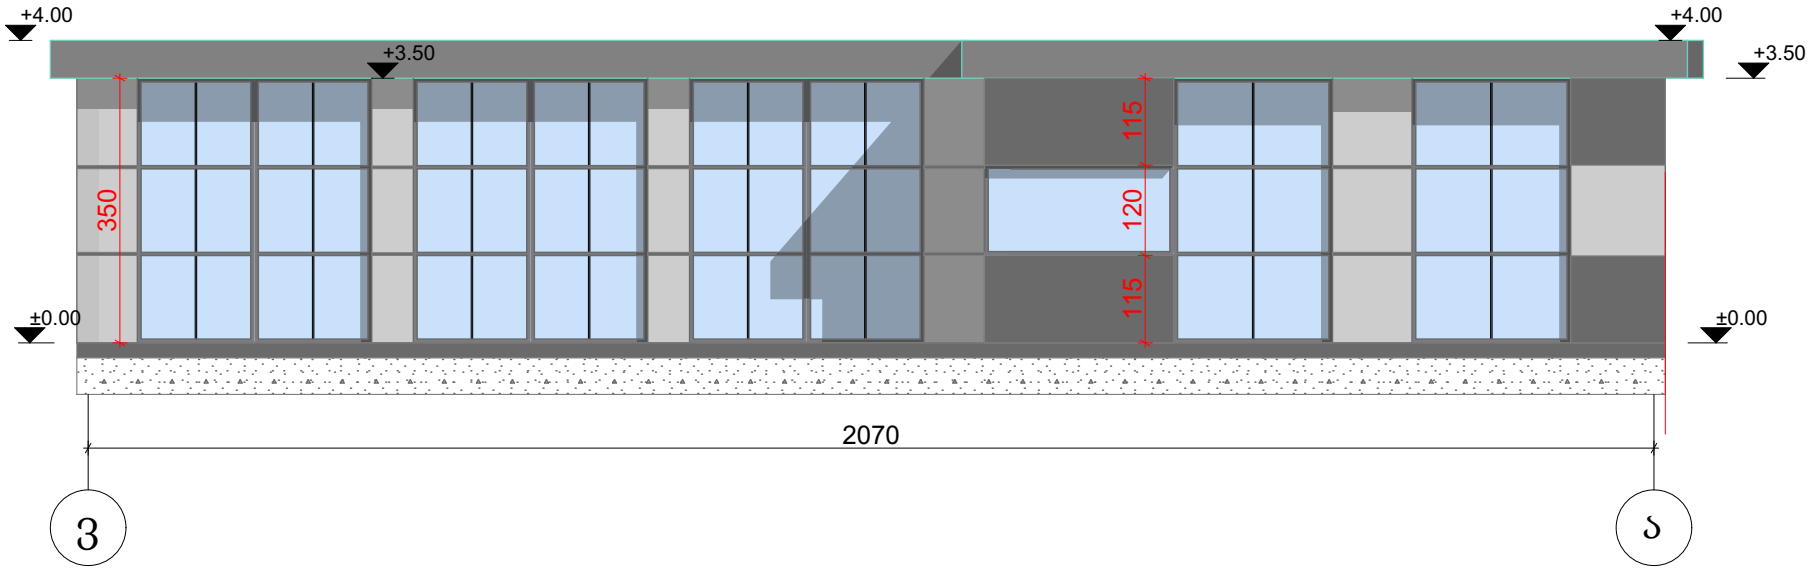

ფასადი 4-1 ღერძებში მ. 1:100

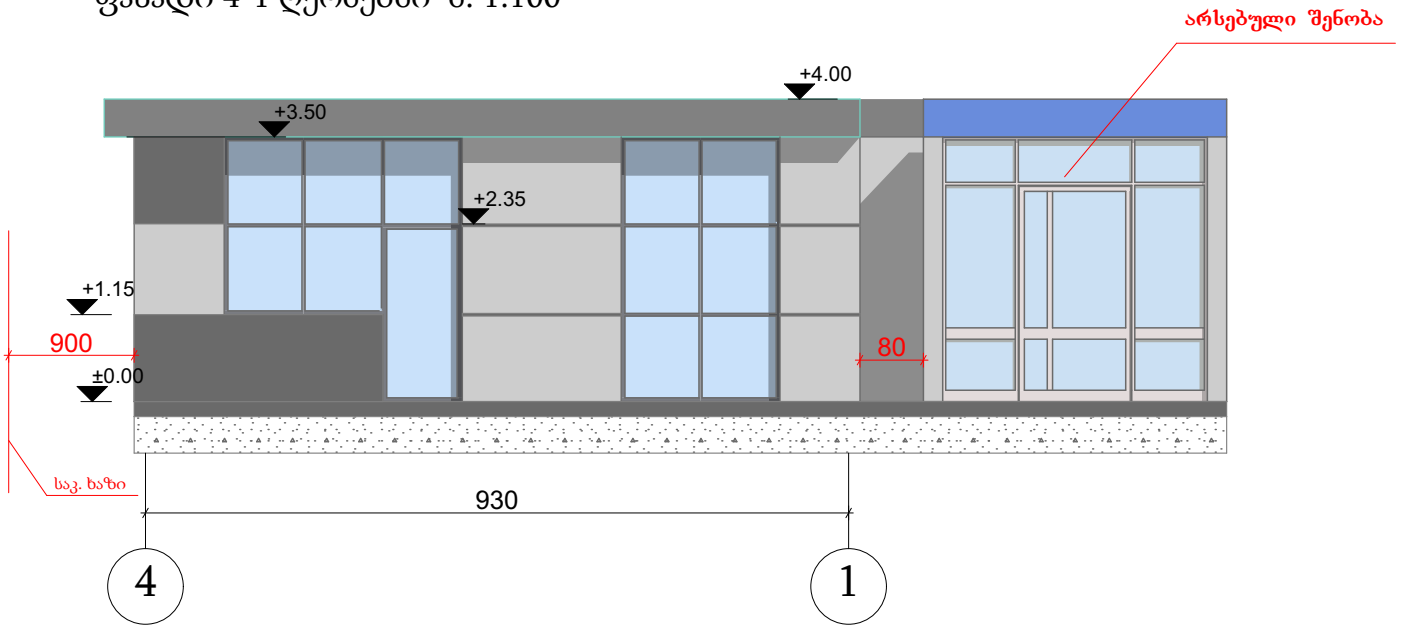

შენიშვნა:

ფასადები ა-ვ და 1-4 ღერძებში არ არის წარმოდგენილი ვინაიდან მას ებჯინება არსებული შენობა ნაგებობა (იხ. გენგეგმა)

დამკვეთი:	შპს "შრანტი"	
საპროექტო ორგანიზაცია:	შპს"თამარინა"	
დირექტორი:	მ.თავართქილაძე	
მთ.არქიტექტორი:	მ.თავართქილაძე	
შესრულა:	მ.თავართქილაძე	
შეამოწმა:	მ.თავართქილაძე	