შპს "ADM" "ADM" Ltd

განმარტებითი ბარათი ტოპო გეგმის
ცვლილებასათან დაკავშირებით
მისამართზე: ქ. თბილისი, გახოკიძის ქ. №54

მოგახსენებთ, რომ ჩვენს კომპანიას ზემოაღნიშნულ მისამართზე ტოპო გეგმის დამზადების თხოვნით მომართა მოქ. ა. გუმაშვილმა (პ/ნ 08001002728) გასული წლის გაზაფხულზე. ადგილზე გეოდეზიური სამუშაოები ჩაატარა კომპანიის გეოდეზისტ-ინჟინერმა მოქ. ლ. მამისაშვილმა, შედეგად გაიცა ტოპოგრაფიული გეგმა, რომელიც წარდგენილ იქნა შესაბამის სამსახურებში დანიშნულებისამებრ.

ამა წლის აპრილის ბოლოს დამკვეთის მიერ განმეორებით იქნა მოთხოვნილი ტერიტორიის გადამოწმება, რადგან მესაკუთრის განცხადებით ნაკვეთზე აღარ არსებობს ადგილობრივი მნიშვნელობის ელ. სადენი, რომელიც რეგისტრირებული იყო კოდით: 01.00.240.

ადგილზე ხელახალი გადამოწმების შედეგად ჩვენი კომპანიის მიერ გაიცა რეალობასთან შესაბამისობაში მყოფი ტოპო გეგმა, რის იდენტურობაზეც კომპანია სრულ პასუხისმგებლობას იღებს და ამოწმებს ბეჭდითა და შესაბამისი სპეციალისტისა და დირექტორის ხელმოწერით.

დირექტორი: ლ. მამისაშვილი

ინჟ. გეოდეზისტი:

27.04.2017 წ



მისამართი: ქალაქი თბილისი, მიხეილ გახოკიძის ქუჩა №54
მესაკუთრე: ალექსი გუმაშვილი
მიწის ფართობი: 1687 კვ.მ
ნახაზი შესრულებულია UTM კოორდინატთა სისტემაში

პ ო რ ტ ფ ო ლ ი ო ნ შ ნ ე ბ ი

სატრანსფორმატორო ჯიხური	ბეტონის ბოძი	ბეტონის ბოძი	ელ. ქსელები
რეზერვუარი	ქუჩის კიდეები	წყალგაყვანილობა	გაზი
რკინიგზა	ნაკვეთის საზღვარი		
ელ. გადამცემი ხაზი	პრობლიური	კანალიზაცია	კავშირგაბმული ოპტ.
	ფლატე		
	ნაყარი	სანიაღვრე	

შპს "ADM"		
დირექტორი		ლ. მამისაშვილი
შეასრულა		
მ. 1:500		გაიცა: 27.04.2017 წ

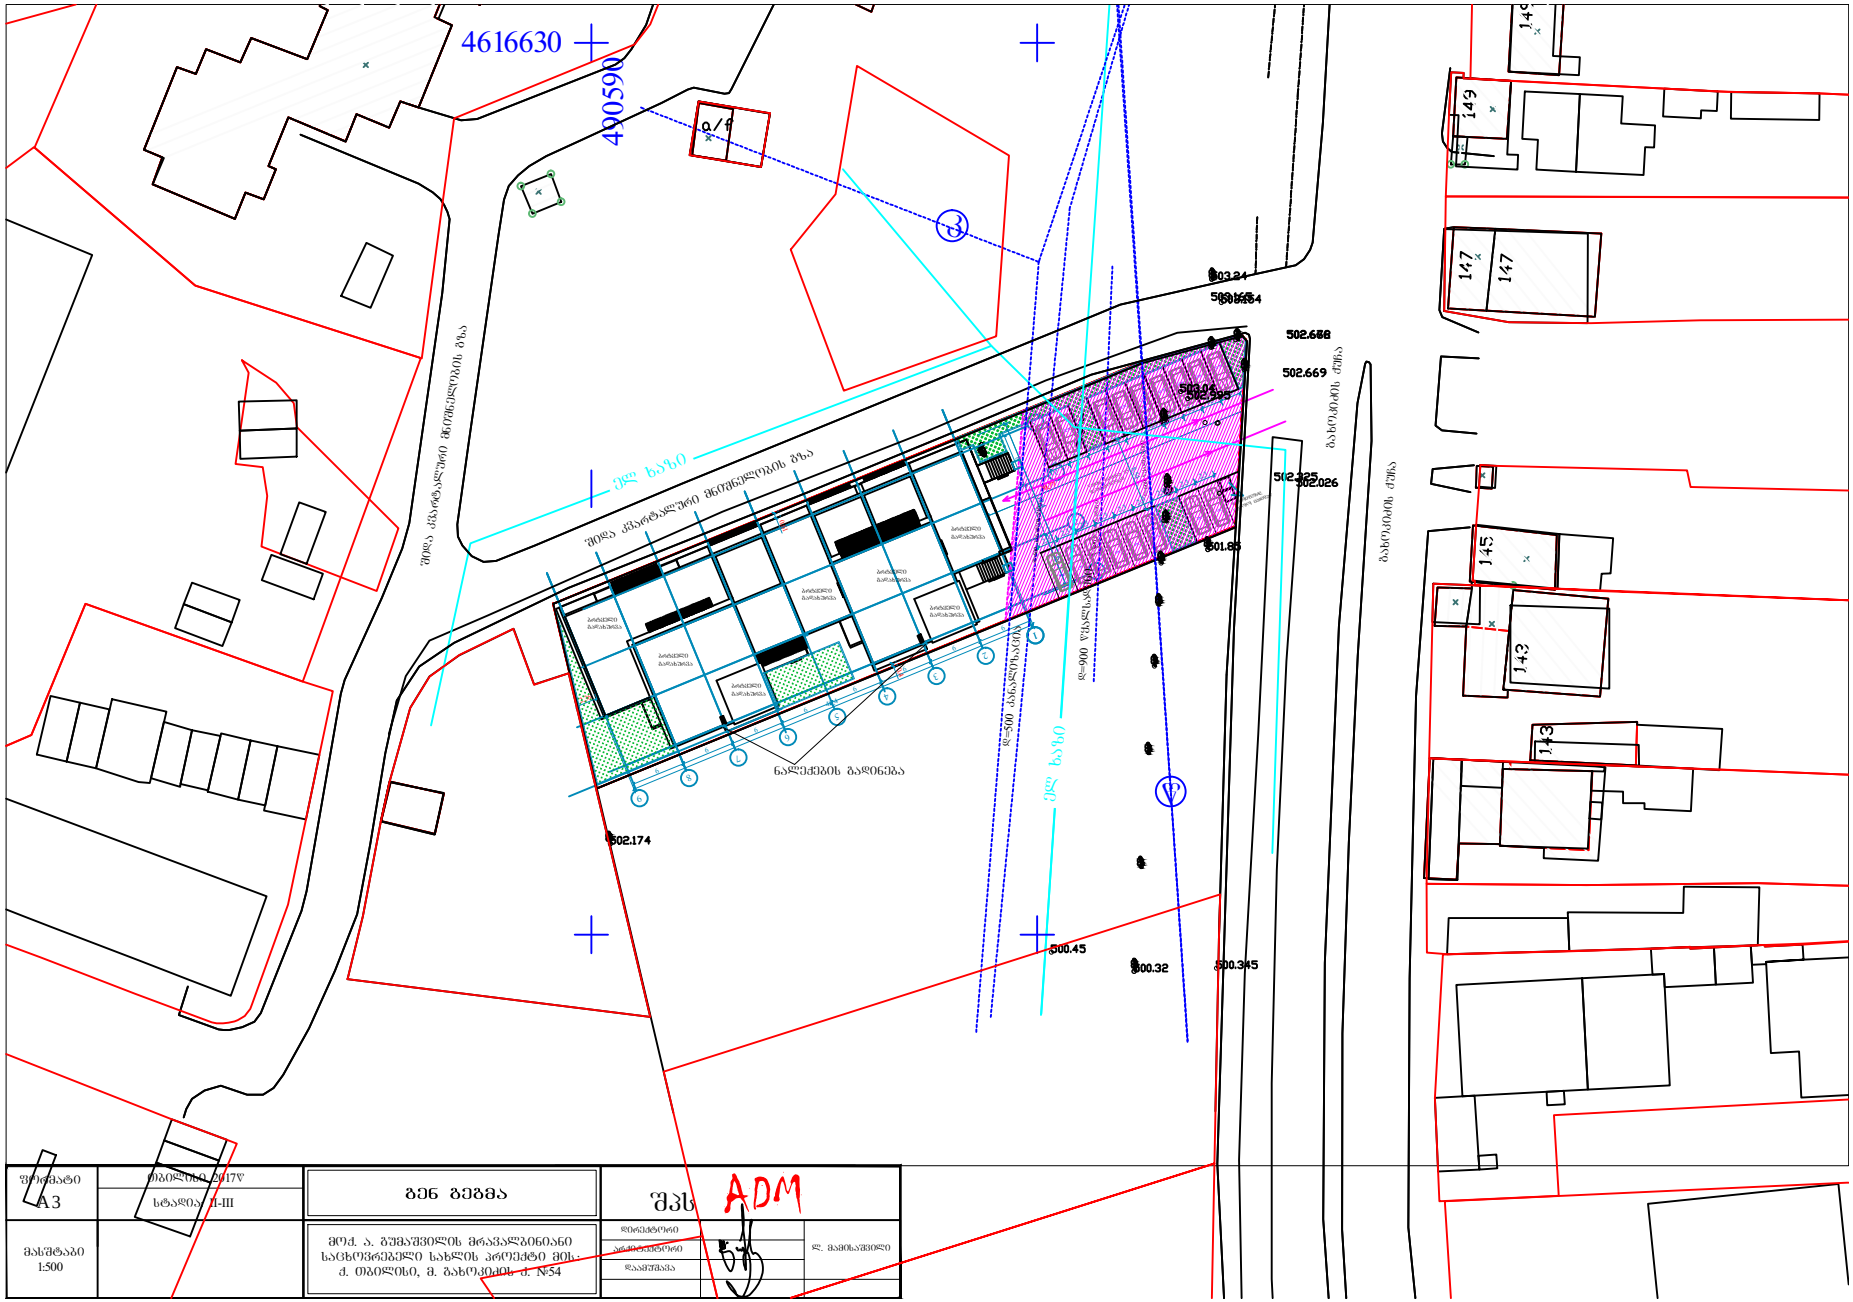

შკალა A3	თბილისი 2017 წ.	გენ გეგმა	შპს ADM
მასშტაბი 1:500	სტადია I-III	მოქ. ა. გუგაშვილის მრავალბინიანი საცხოვრებელი სახლის პროექტი მის: ქ. თბილისი, მ. გახოკიძის ქ. N54	დირექტორი არქიტექტორი დაამზადა ს. გაბისაშვილი