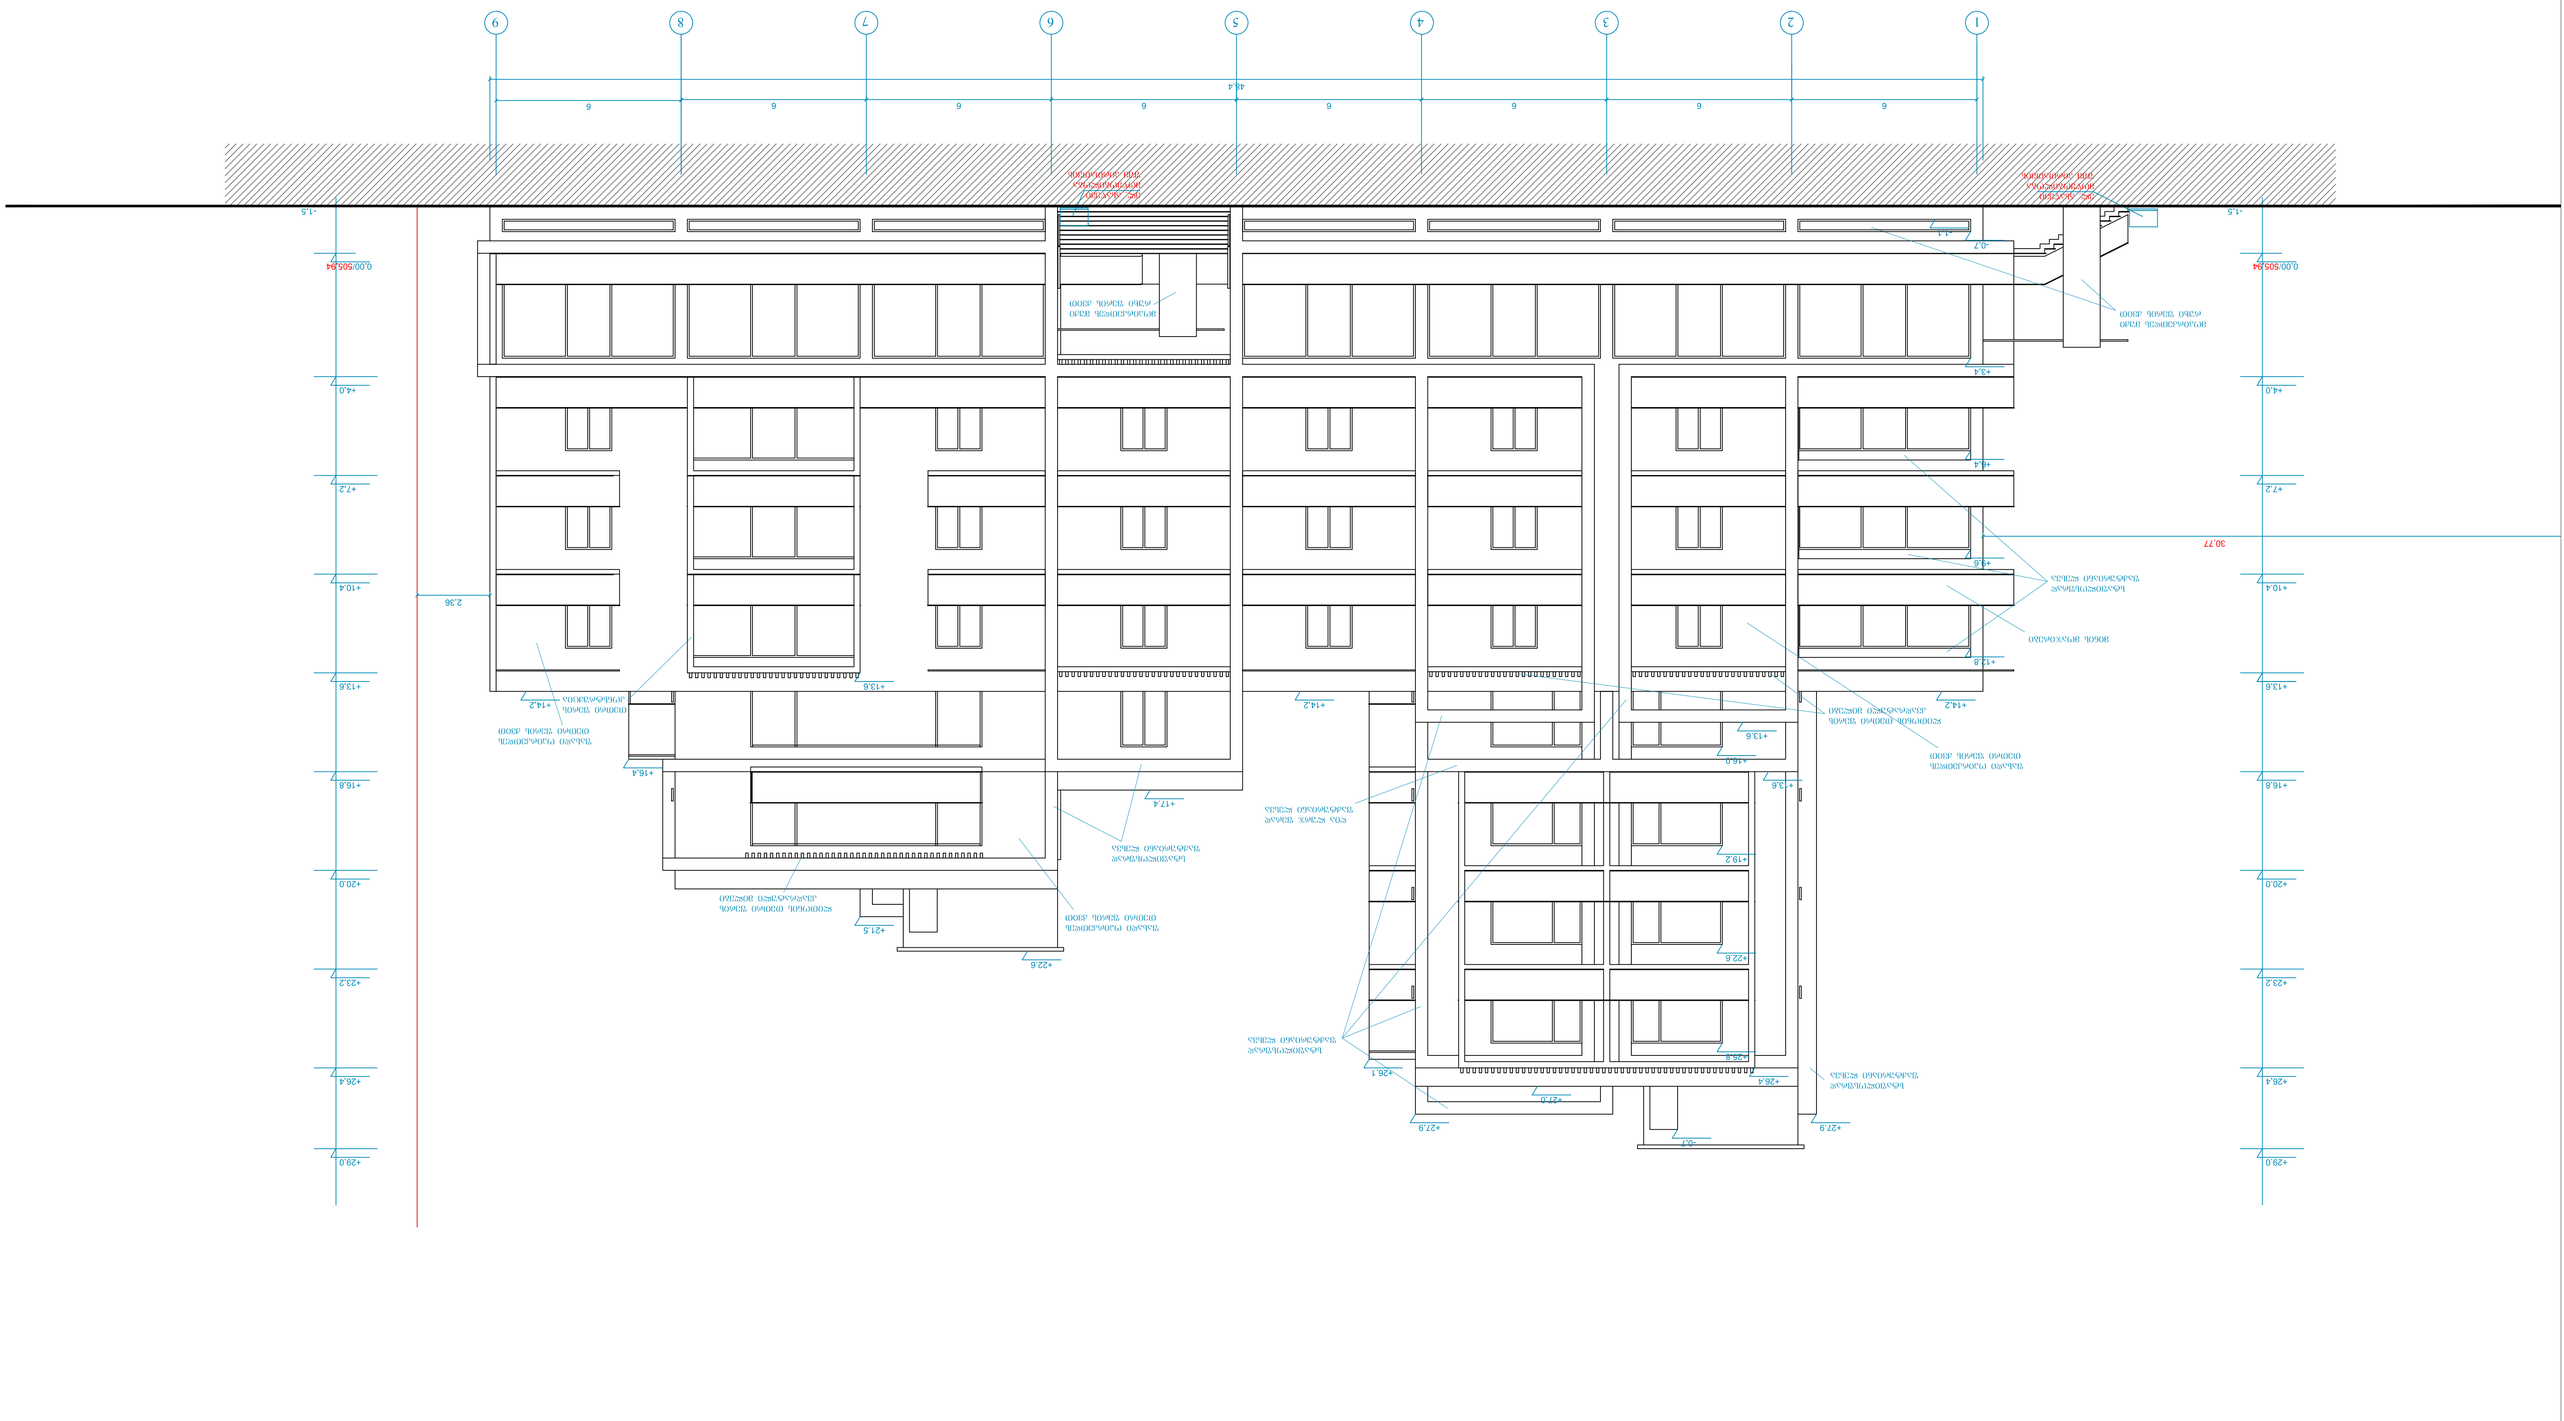

შპს ADM ფორმატი A1 თბილისი 2017წ მოქ. ა. გუმაშვილის მრავალბინიანი საცხოვრებელი სახლის პროექტი მის.: ქ. თბილისი, მ. გახოკიძის ქ. #54 მასშტაბი 1:100 სტადია: II-III არქიტექტორი დაამუშავა ლ. მამისაშვილი საქართველოს მთავრობის 2014 წლის 06 დირექტორი იანვრის #41 დადგენილების თანახმად ლიფტების, კიბის უჯრედების, გასასვლელებისა და ღიობების ნაწილში მინიმალური ზომა განისაზღვროს 0.9მ-ით, ხოლო კორიდორების სიგანე 1.5მ-ით ლიფტის შახტის ზომები კი იყოს 1.1X1.4მ

შპს ADM ფორმატი A1 თბილისი 2017წ მოქ. ა. გუმაშვილის მრავალბინიანი საცხოვრებელი სახლის პროექტი მის.: ქ. თბილისი, მ. გახოკიძის ქ. #54 მასშტაბი 1:100 სტადია: II-III არქიტექტორი დაამუშავა ლ. მამისაშვილი საქართველოს მთავრობის 2014 წლის 06 დირექტორი იანვრის #41 დადგენილების თანახმად ლიფტების, კიბის უჯრედების, გასასვლელებისა და ღიობების ნაწილში მინიმალური ზომა განისაზღვროს 0.9მ-ით, ხოლო კორიდორების სიგანე 1.5მ-ით ლიფტის შახტის ზომები კი იყოს 1.1X1.4მ

PRODUCED BY AN AUTODESK EDUCATIONAL PRODUCT PRODUCED BY AN AUTODESK EDUCATIONAL PRODUCT PRODUCED BY AN AUTODESK EDUCATIONAL PRODUCT PRODUCED BY AN AUTODESK EDUCATIONAL PRODUCT

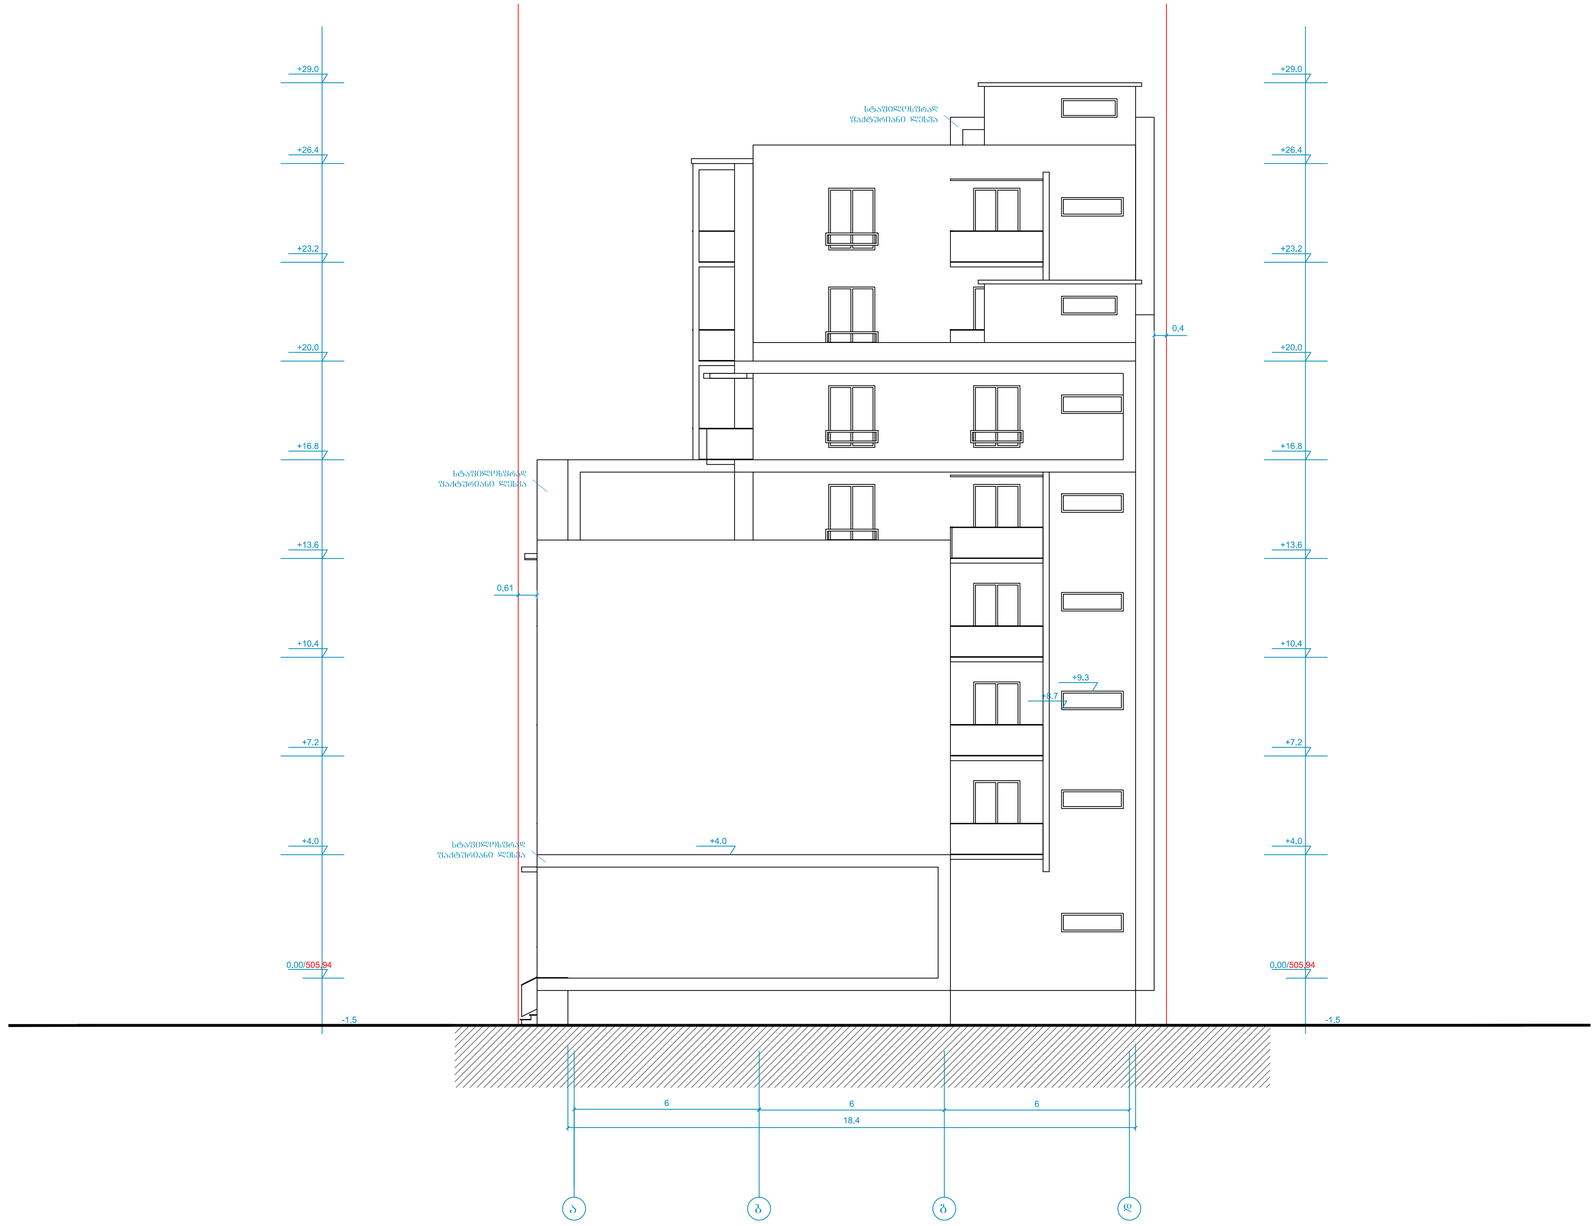

შპს ADM ფორმატი A1 თბილისი 2017წ მოქ. ა. გუმაშვილის მრავალბინიანი საცხოვრებელი სახლის პროექტი მის.: ქ. თბილისი, მ. გახოკიძის ქ. #54 მასშტაბი 1:100 სტადია: II-III არქიტექტორი დაამუშავა ლ. მამისაშვილი საქართველოს მთავრობის 2014 წლის 06 დირექტორი იანვრის #41 დადგენილების თანახმად ლიფტების, კიბის უჯრედების, გასასვლელებისა და ღიობების ნაწილში მინიმალური ზომა განისაზღვროს 0.9მ-ით, ხოლო კორიდორების სიგანე 1.5მ-ით ლიფტის შახტის ზომები კი იყოს 1.1X1.4მ

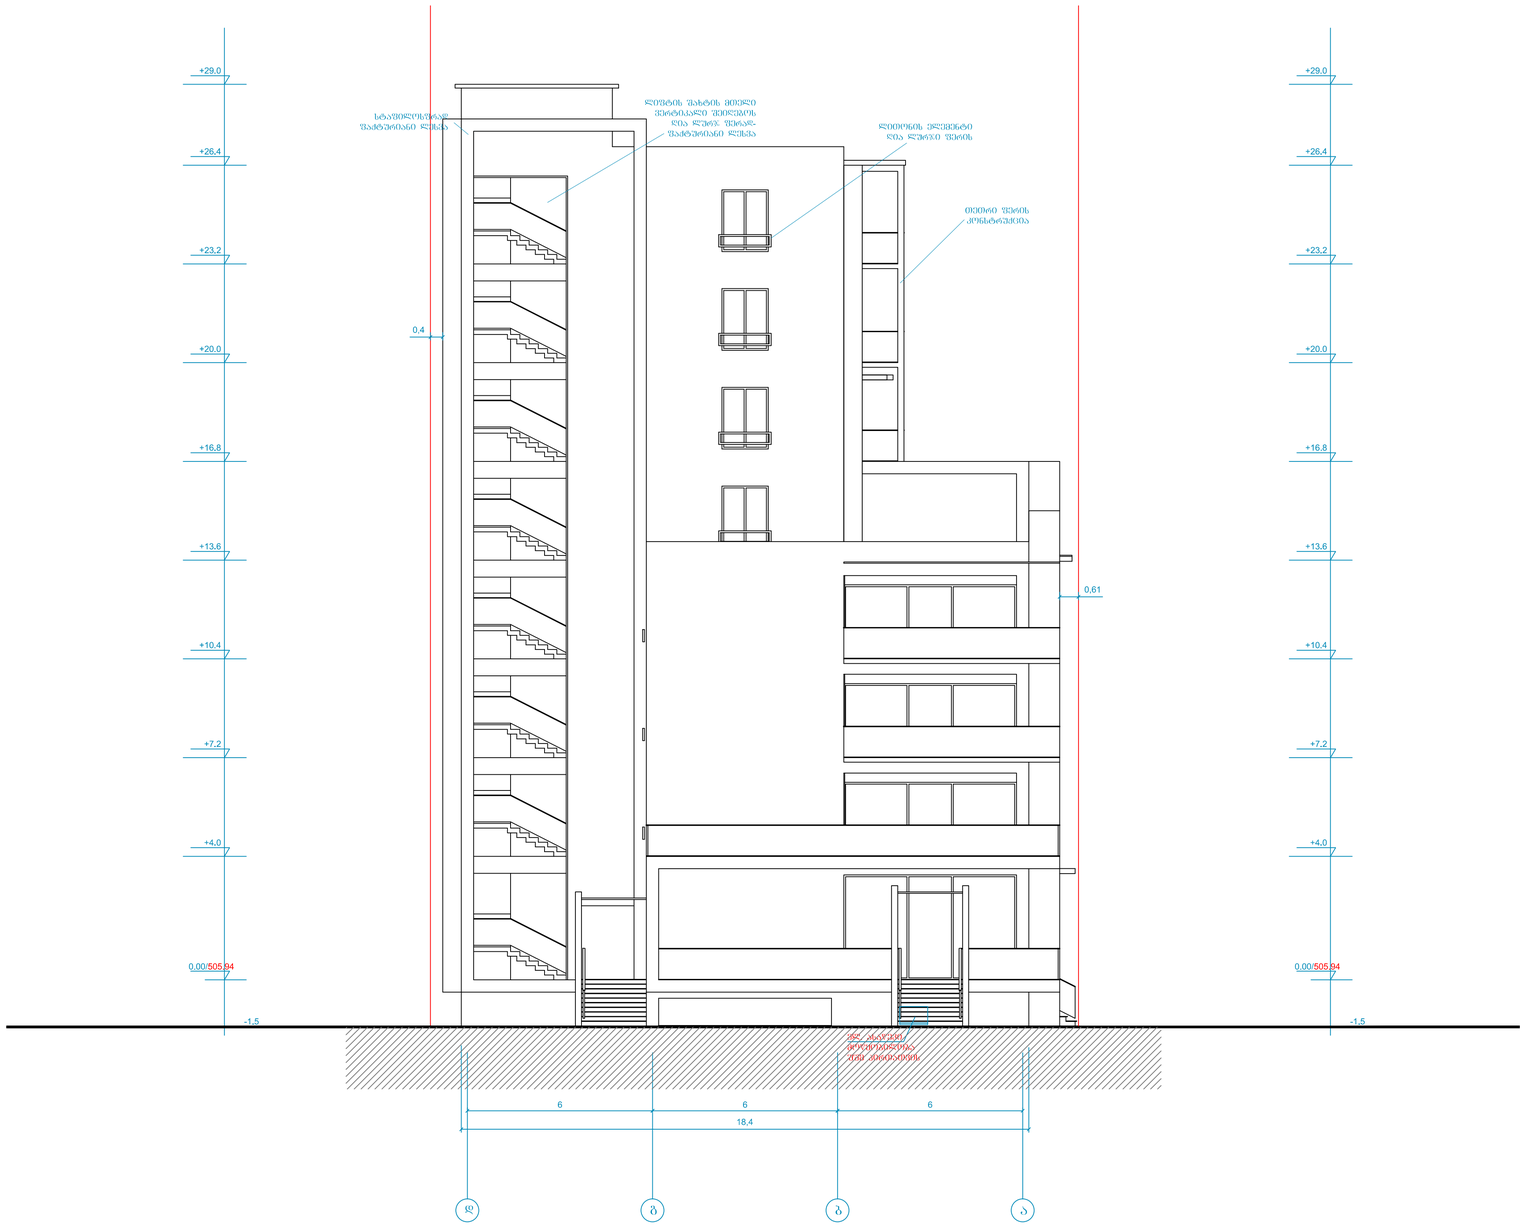

შპს ADM ფორმატი A1 თბილისი 2017წ მოქ. ა. გუმაშვილის მრავალბინიანი საცხოვრებელი სახლის პროექტი მის.: ქ. თბილისი, მ. გახოკიძის ქ. #54 მასშტაბი 1:100 სტადია: II-III არქიტექტორი დაამუშავა ლ. მამისაშვილი საქართველოს მთავრობის 2014 წლის 06 დირექტორი იანვრის #41 დადგენილების თანახმად ლიფტების, კიბის უჯრედების, გასასვლელებისა და ღიობების ნაწილში მინიმალური ზომა განისაზღვროს 0.9მ-ით, ხოლო კორიდორების სიგანე 1.5მ-ით ლიფტის შახტის ზომები კი იყოს 1.1X1.4მ