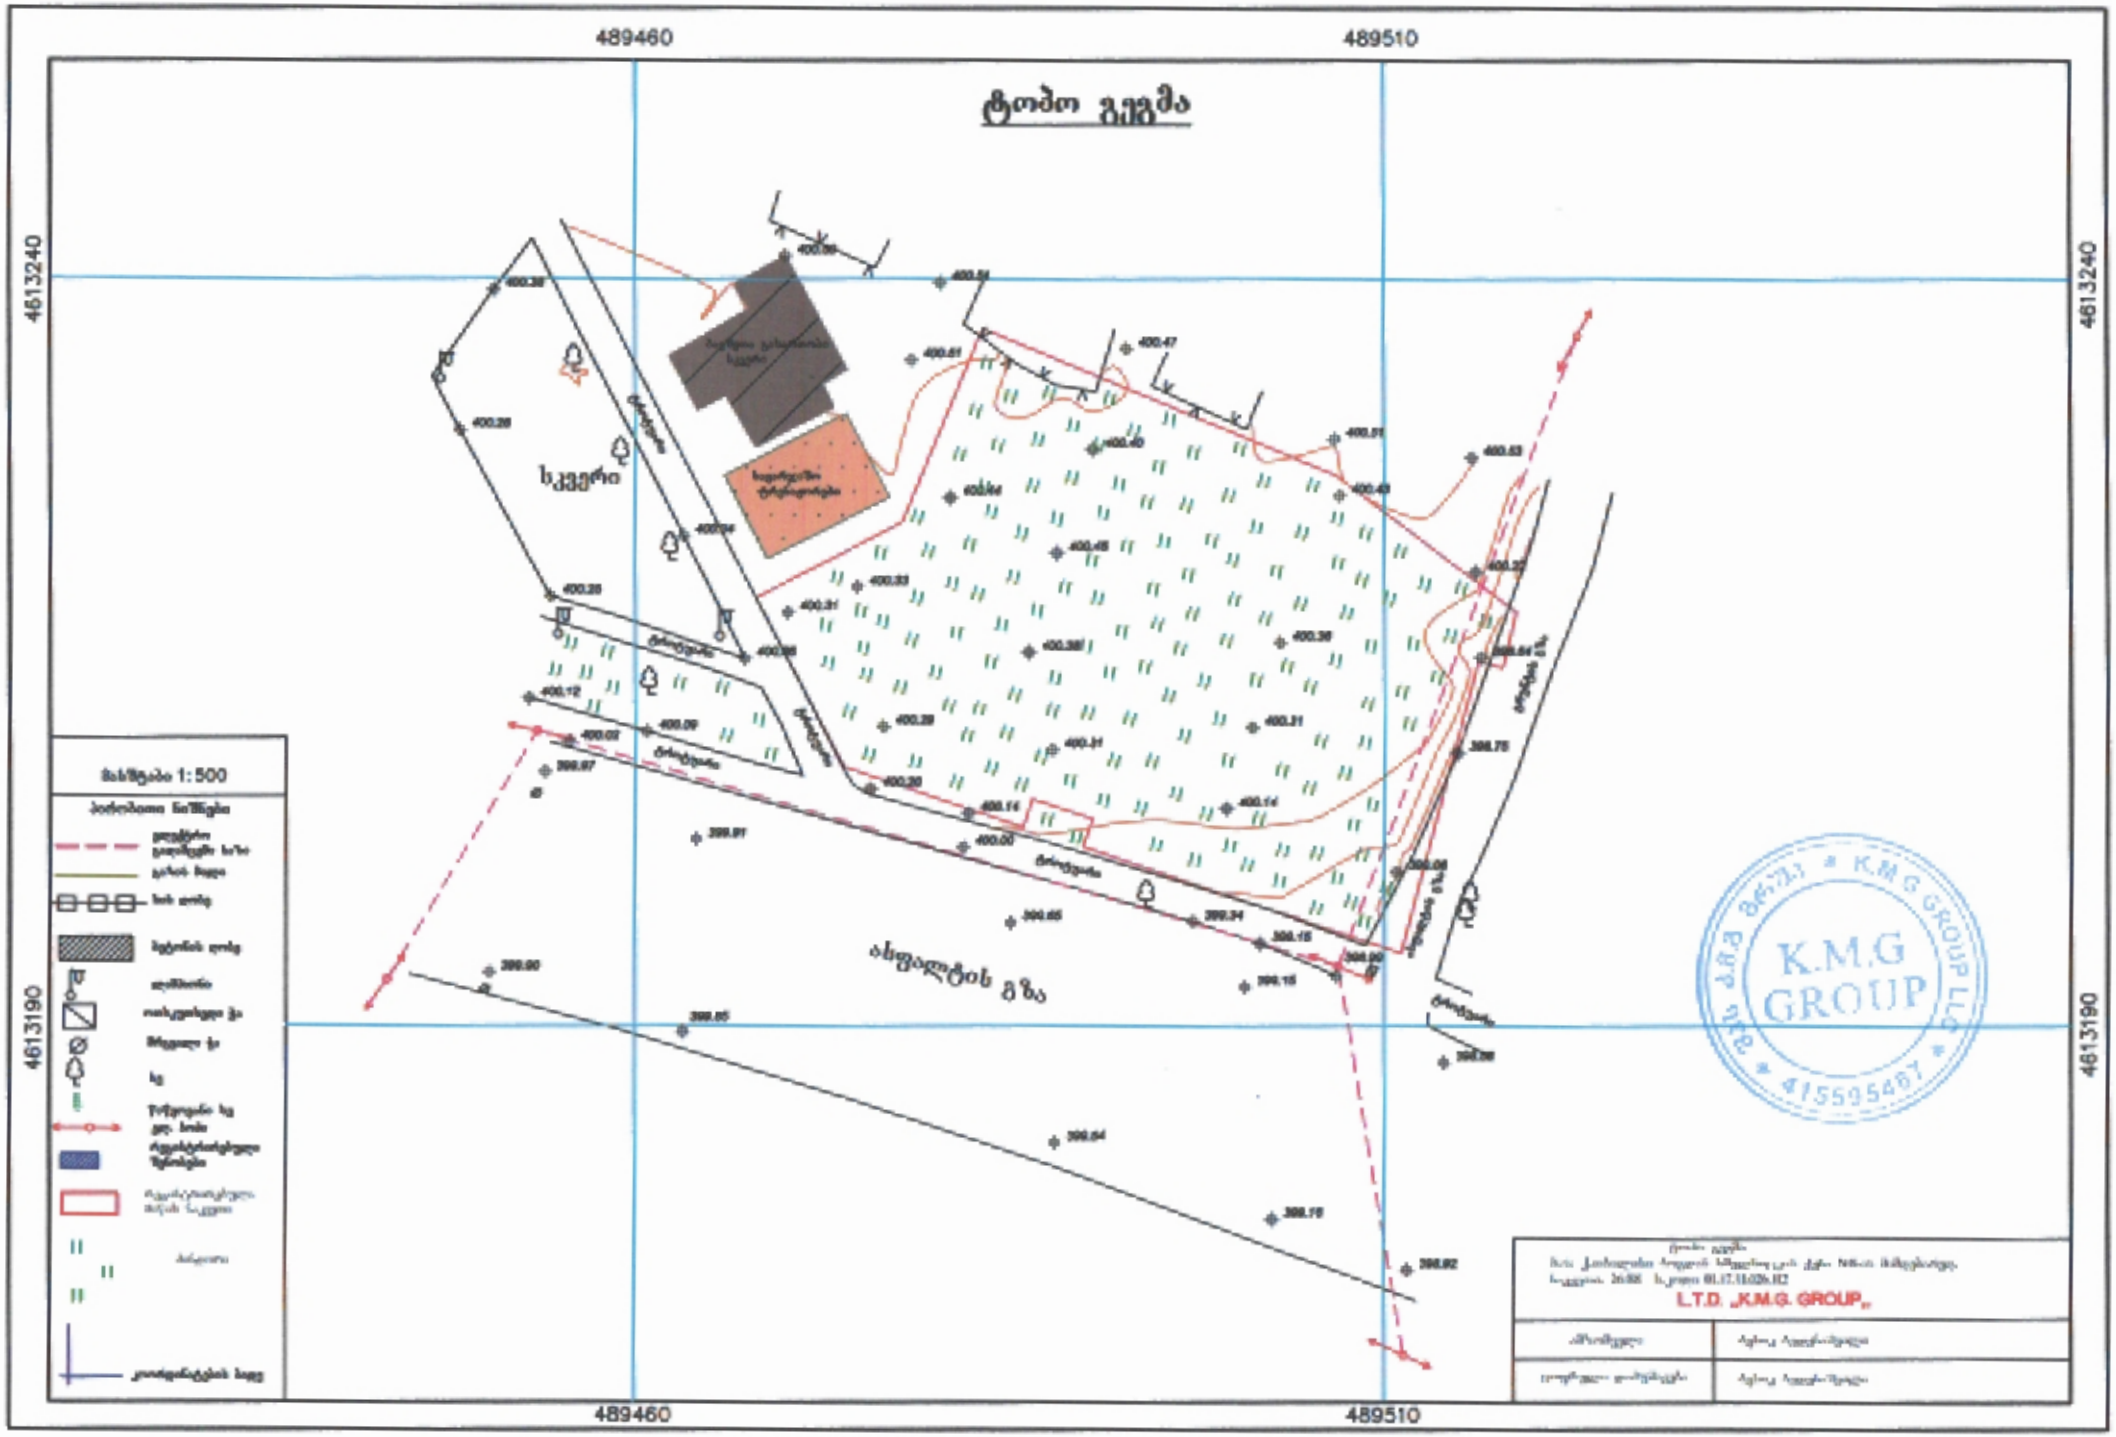

489460
489510
4613240
4613190
ტოპო გეგმა
სკვერი
ახფალტის გზა
1:500
K.M.G GROUP
L.T.D. „K.M.G. GROUP„