არსებული ბენ-ბებმა მ1/500

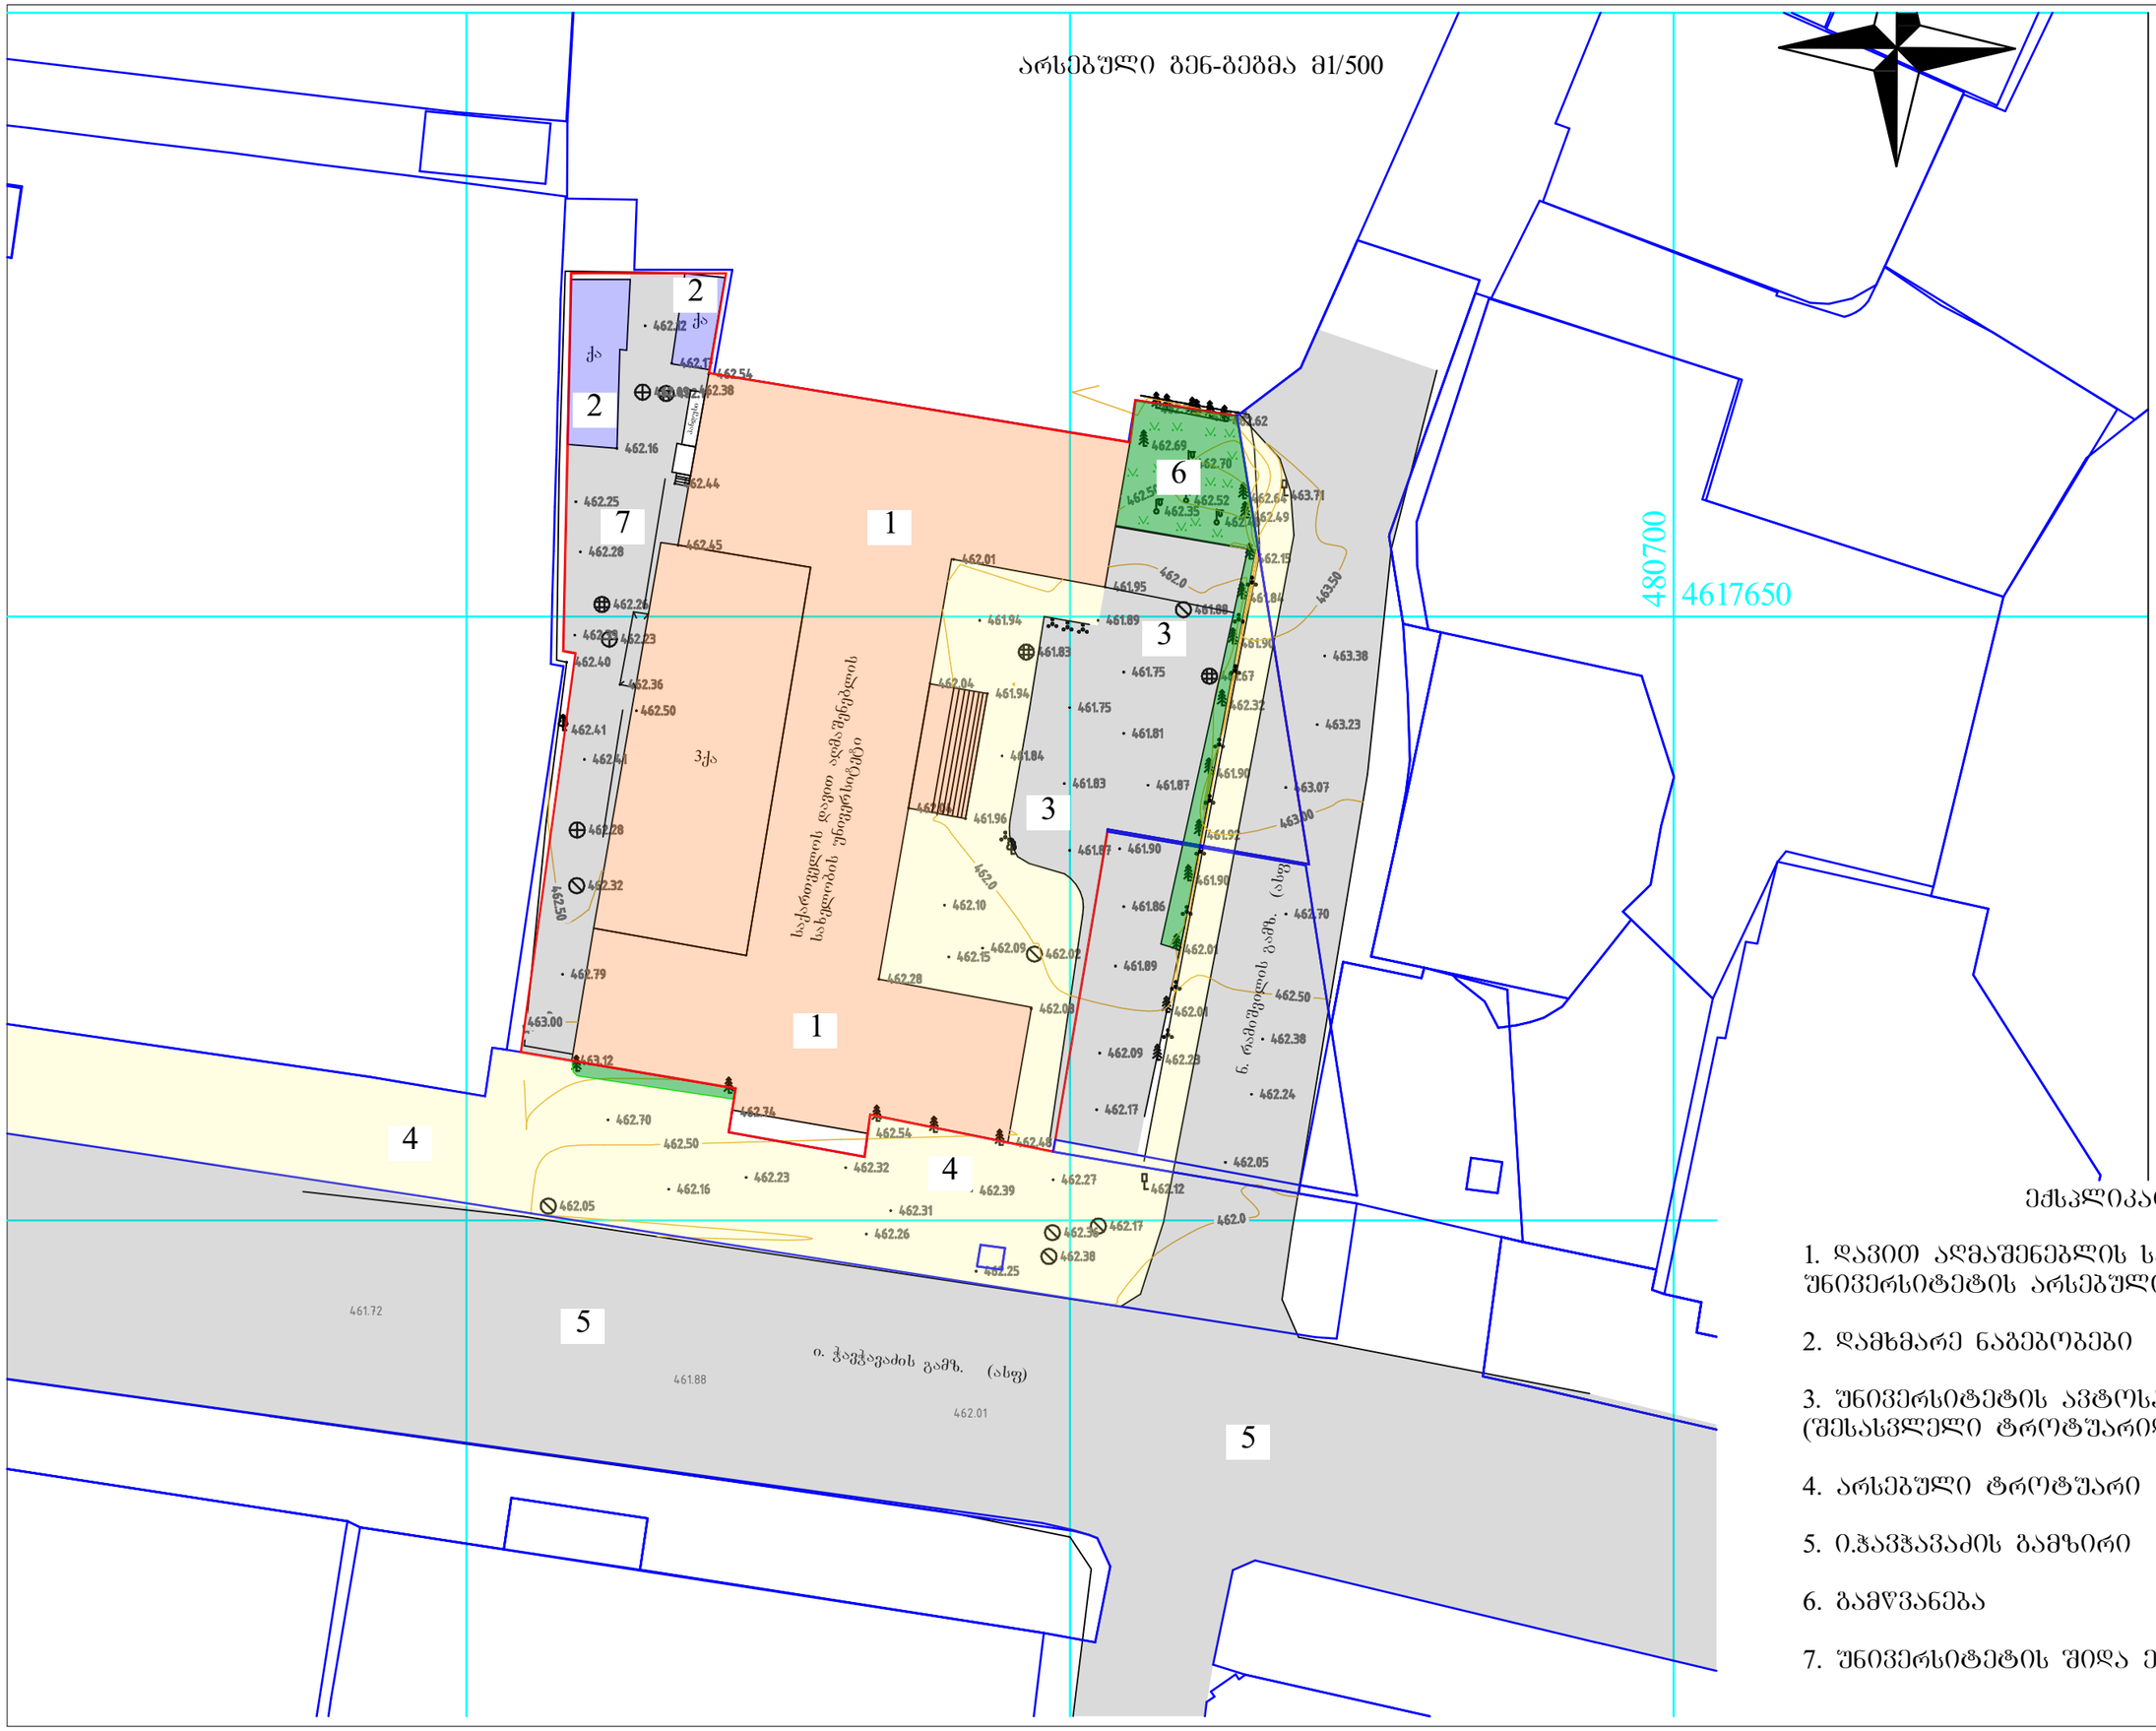

ექსპლიკაცია

1. დავით აღმაშენებლის სახელობის უნივერსიტეტის არსებული შენობა.

2. დამხმარე ნაბებობები

3. უნივერსიტეტის ავტოსადგომი (შესასვლელი ტროტუარიდან)

4. არსებული ტროტუარი

5. ი.ჭავჭავაძის გამზირი

6. გამწვანება

7. უნივერსიტეტის შიდა ეზო

საპროექტო ბენ-გენგმა სარეკონსტრუქციო ნაწილის
ჩვენებით მ1/500

№8. შენობის სარეკონსტრუქციო ნაწილი.

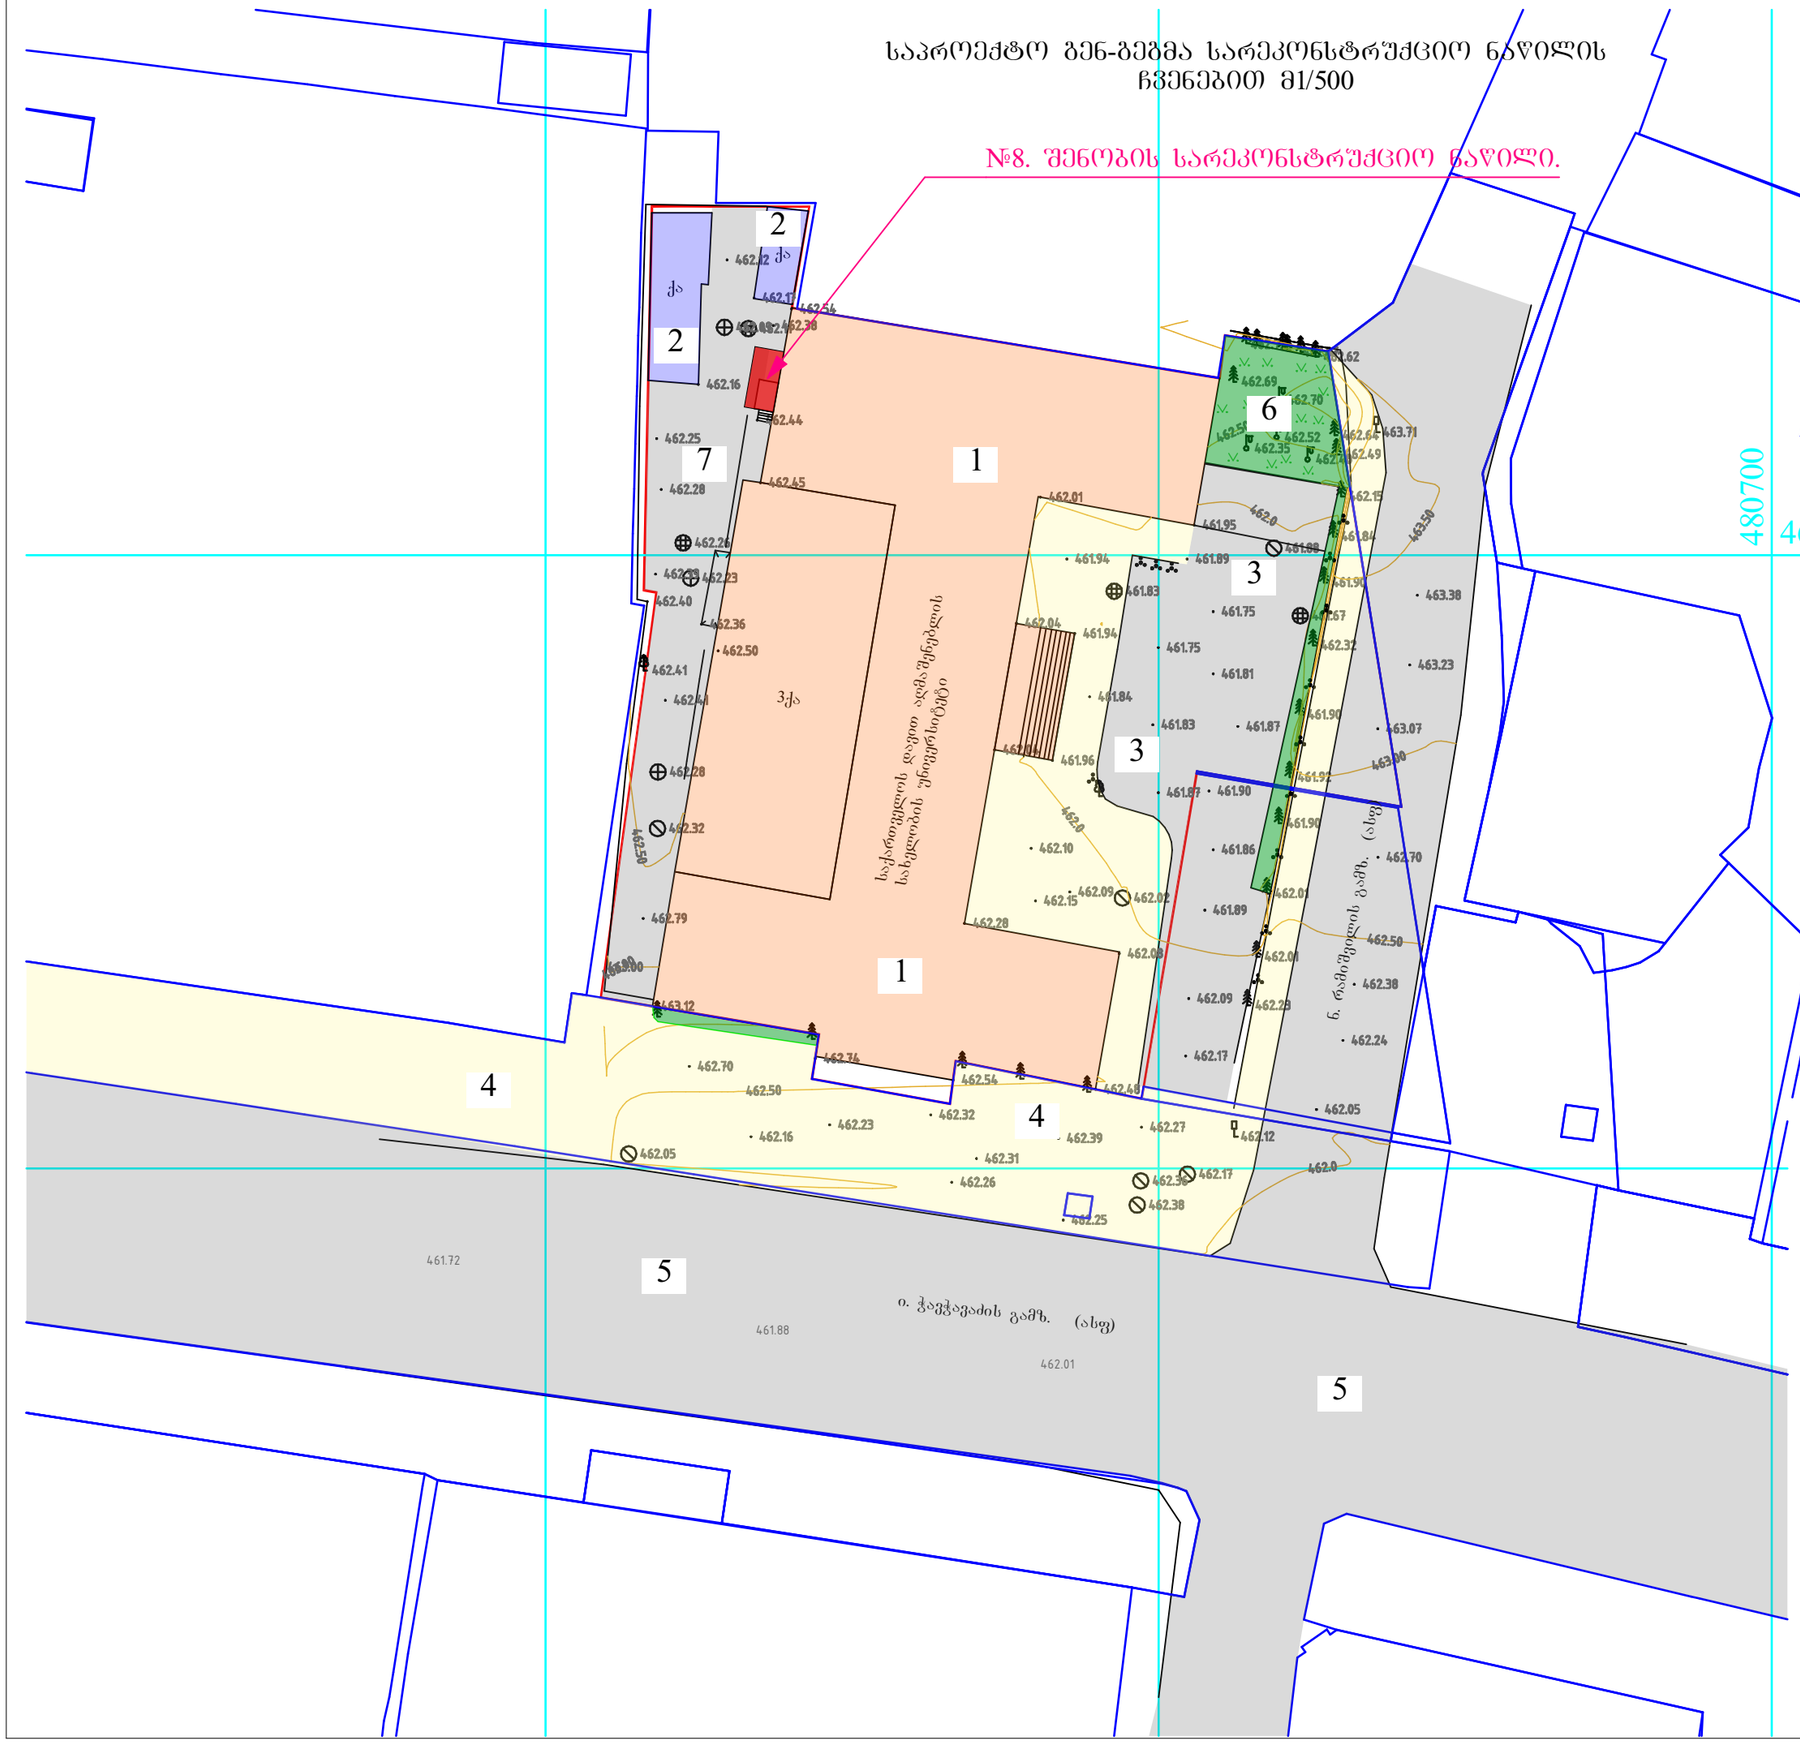

ექსპლიკაცია

1. დავით აღმაშენებლის სახელობის უნივერსიტეტის არსებული შენობა.
2. დამხმარე ნაგებობები
3. უნივერსიტეტის ავტოსადგომი (შესასვლელი ტროტუარიდან)
4. არსებული ტროტუარი
5. ი.ჭავჭავაძის გამზირი
6. გამწვანება
7. უნივერსიტეტის შიდა ეზო
8. შენობის სარეკონსტრუქციო ნაწილი

ლიფტის და პანდუსის მიშენების გეგმა მ1/50

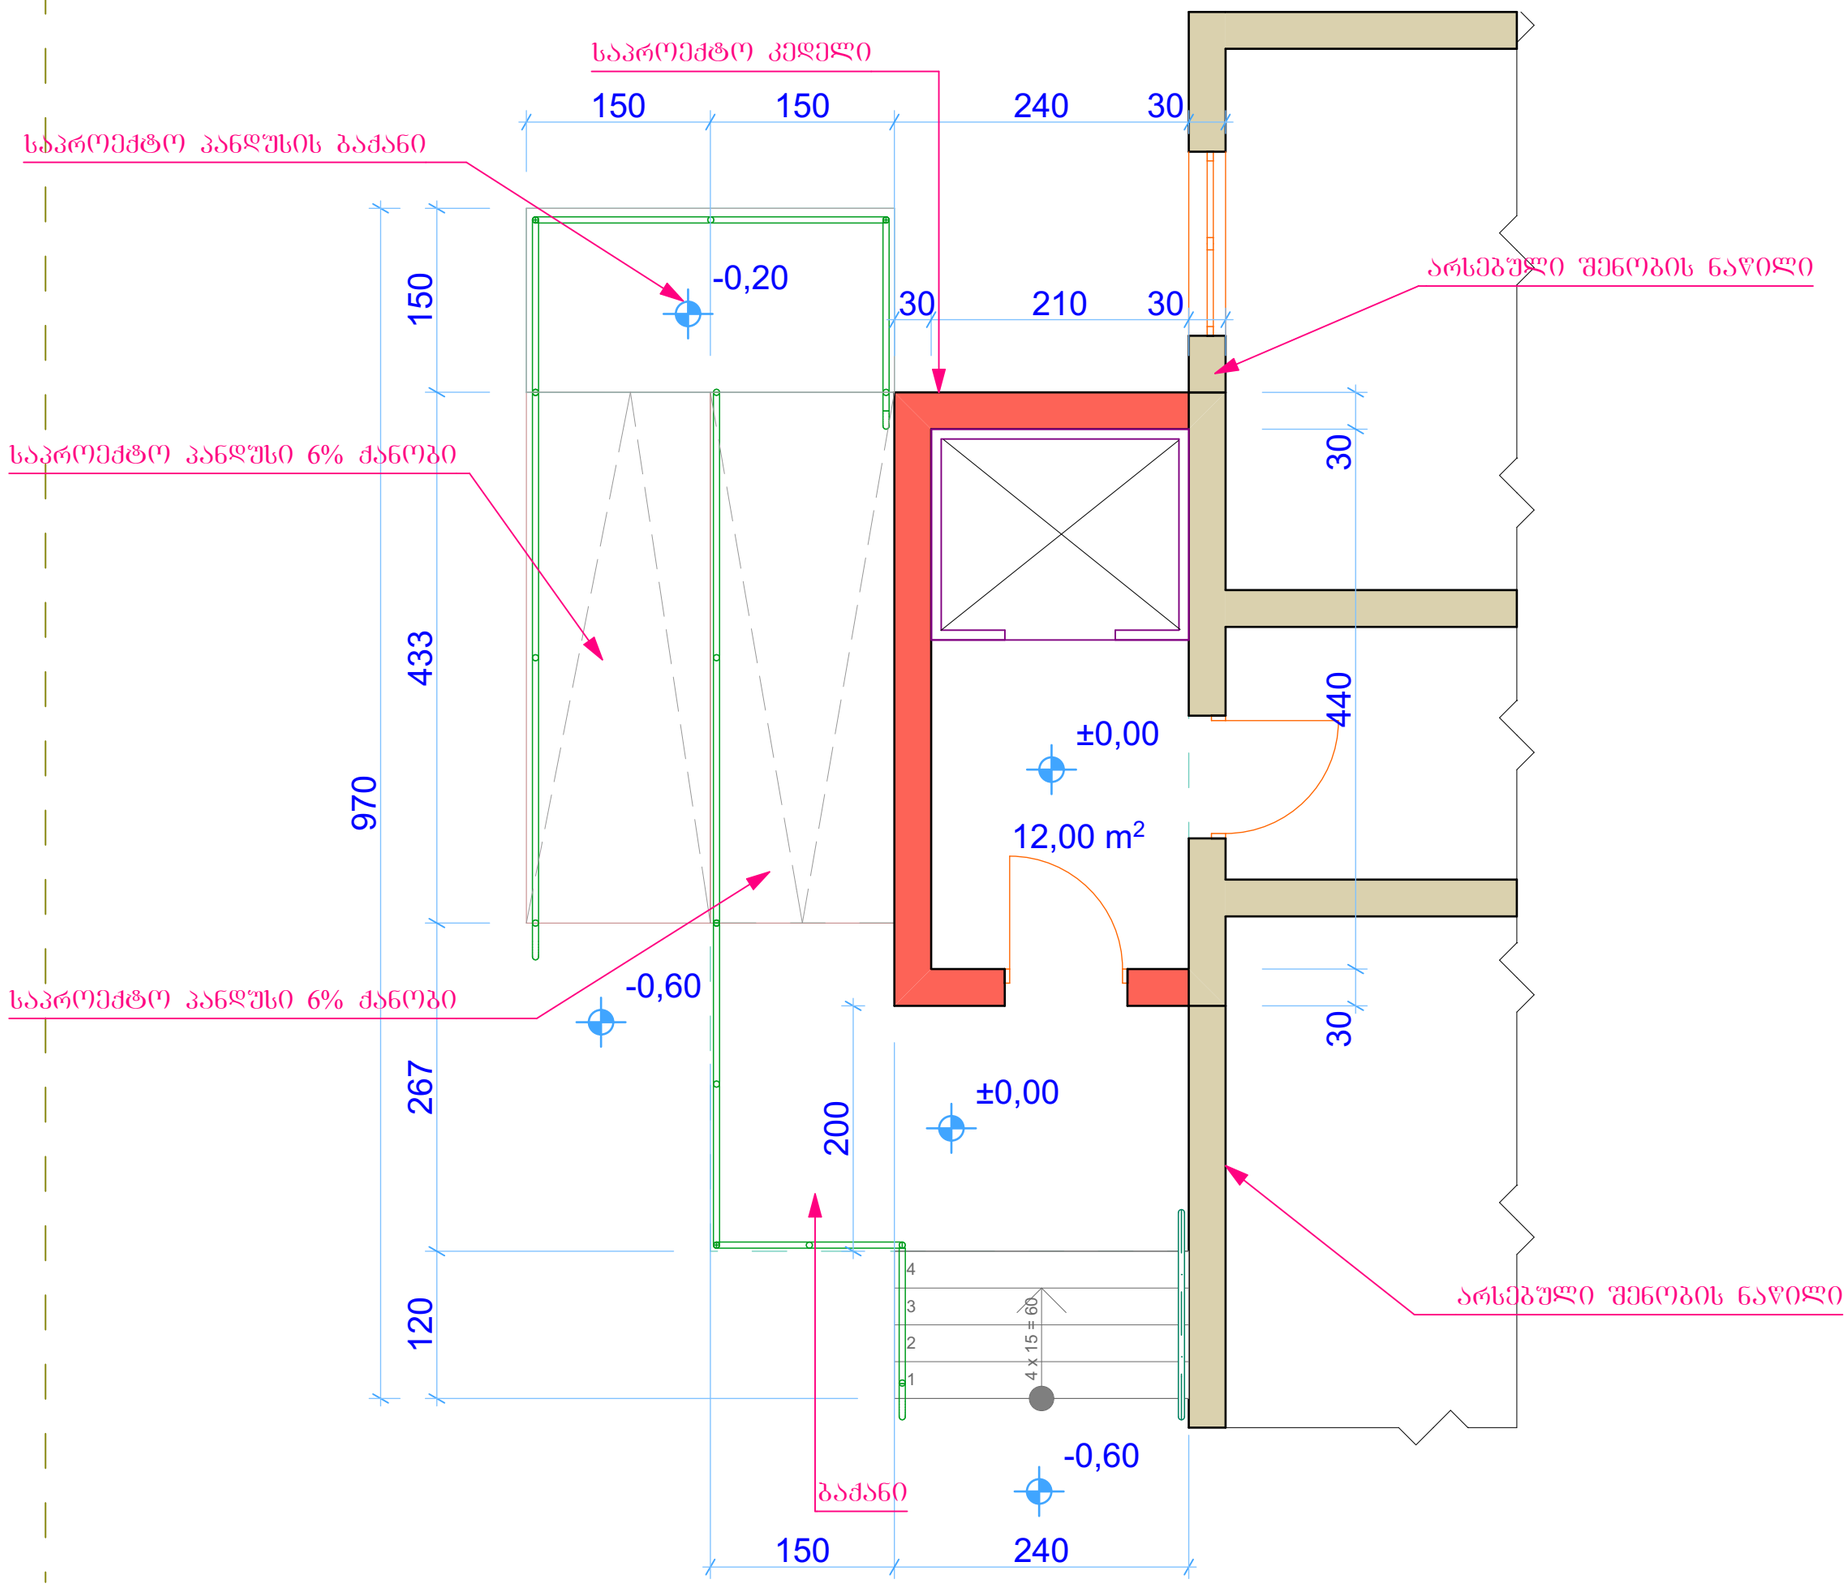

ფოტო მონტაჟი

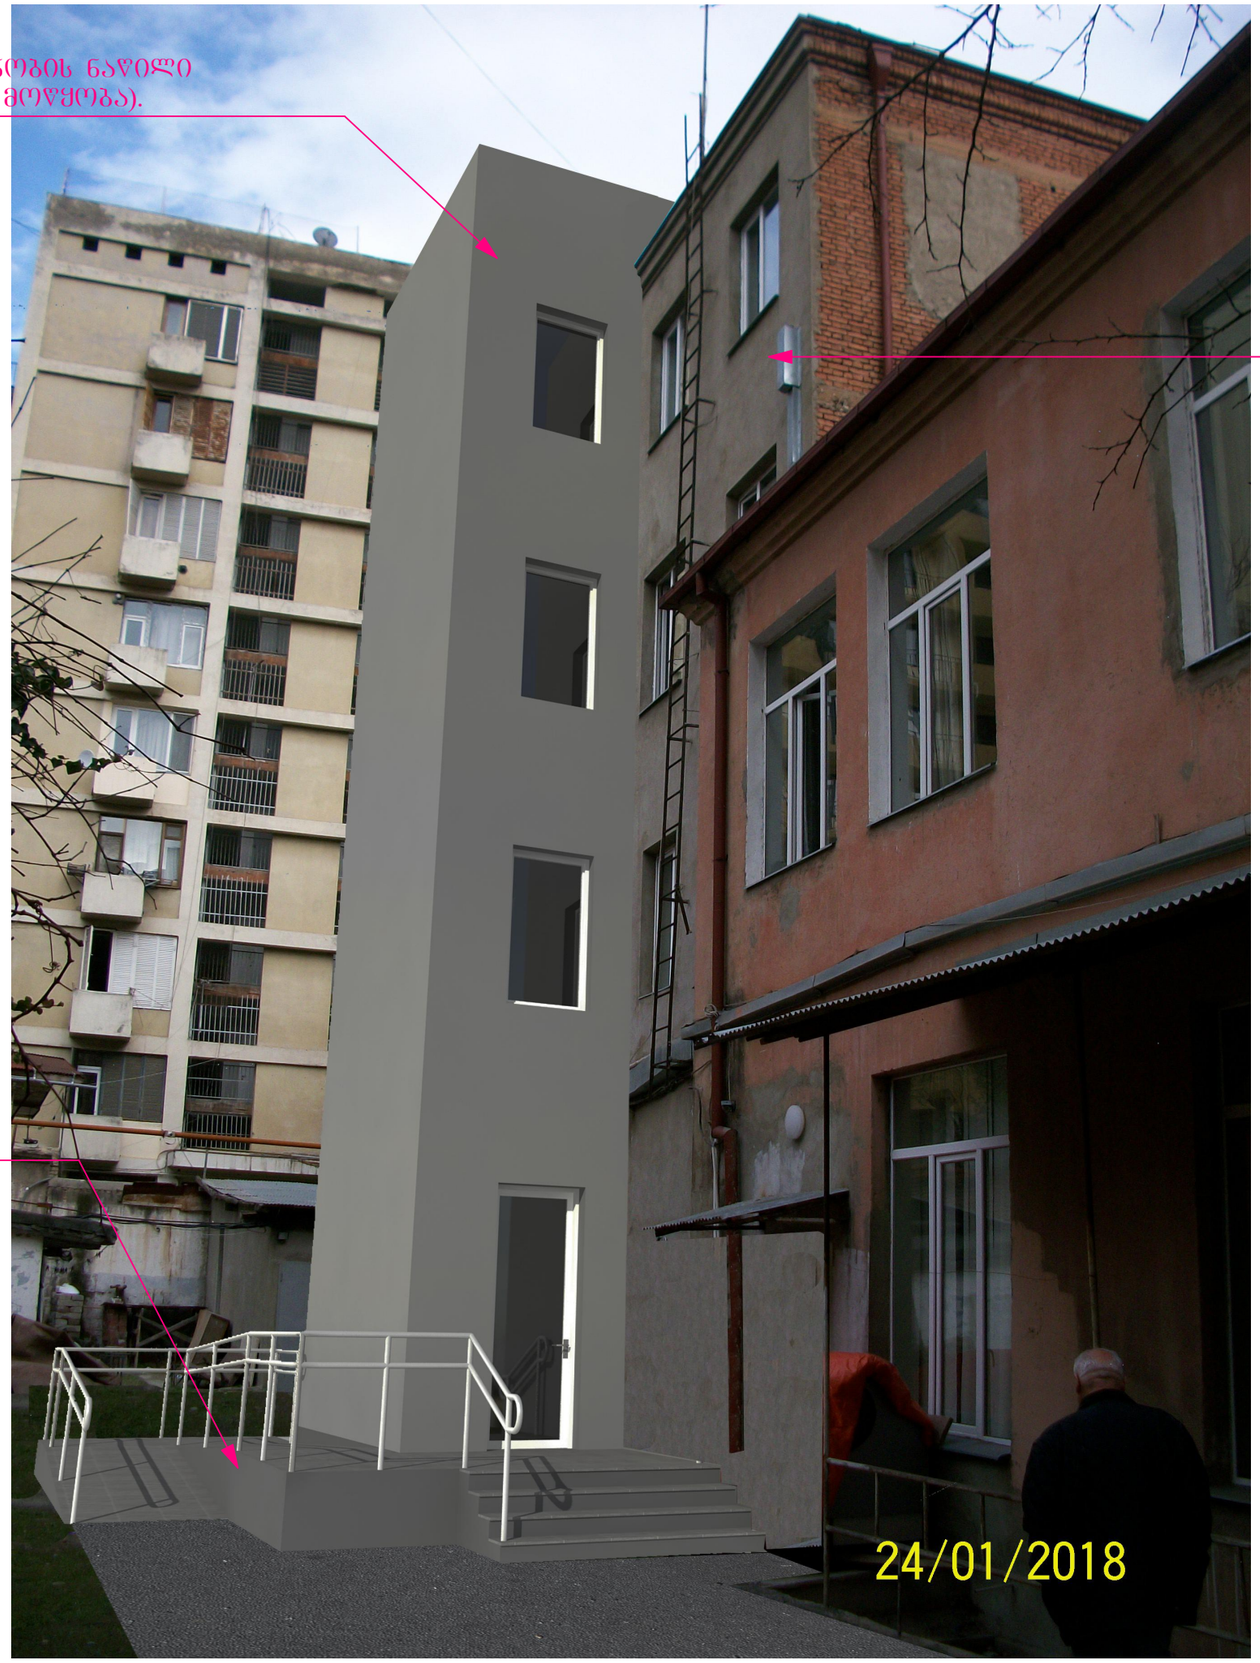

არსებული სიტუაციის ფოტო



