| ნიშნული | სართული | ბინის № (არასაცხ.ფართის) № | საც. ფართი (არასაცხოვრებელი ფართი) კვ.მ | საზაფხულო ფართი კვ.მ | საერთო ფართი კვ.მ | კიბის უჯრედის და სადარბაზოს ფართობი |
|---|---|---|---|---|---|---|
| -6.00 | | ავტოსადგომი | | | 516.20 | 32.5 |
| -3.00 | | ავტოსადგომი | | | 520.60 | 28.0 |
| 0.00 | 1 | | 412.9 | 36.3 | | 49.6 |
| +3.30 | 2 | ბინა | 416.5 | 36.3 | | 49.6 |
| +6.60 | 3 | ბინა | 416.6 | 36.3 | | 49.6 |
| +9.90 | 4 | ბინა | 416.6 | 36.4 | | 49.6 |
| +13.20 | 5 | ბინა | 416.6 | 36.4 | | 49.6 |
| +16.50 | 6 | ბინა | 416.6 | 36.4 | | 49.6 |
| +19.80 | 7 | ბინა | 416.6 | 36.4 | | 49.6 |
| +23.10 | 8 | ბინა | 416.6 | 36.4 | | 49.6 |
| +26.4 | 9 | ბინა | 416.6 | 36.4 | | 49.6 |
| +29.7 | | | -- | -- | | 17.8 |
| | | | 3745.6 | 327.3 | 1036.80 | 524.7 |

ს/კ 01.16.03.051.021

პროექტის სართულის გეგმებზე დაწერილი ფართები მცირედით განსხვავდება ბრძანებაში ნაჩვენებ ფართებს

კერძოდ

საერთო ფართი – ნაცვლად 5615.3-ისა უნდა იყოს - 5634.4კვ.მ

აქედან

საცხოვრებელი – ნაცვლად 3744.9-ისა უნდა იყოს - 3745.6

საზაფხულო – ნაცვლად 326.7 –სა უნდა იყოს - 327.3

ავტოსადგომი – 1036.8

კიბის უჯრედი და სადარბაზოს ფართი – ნაცვლად 506.9-ისა

უნდა იყოს - 524.7

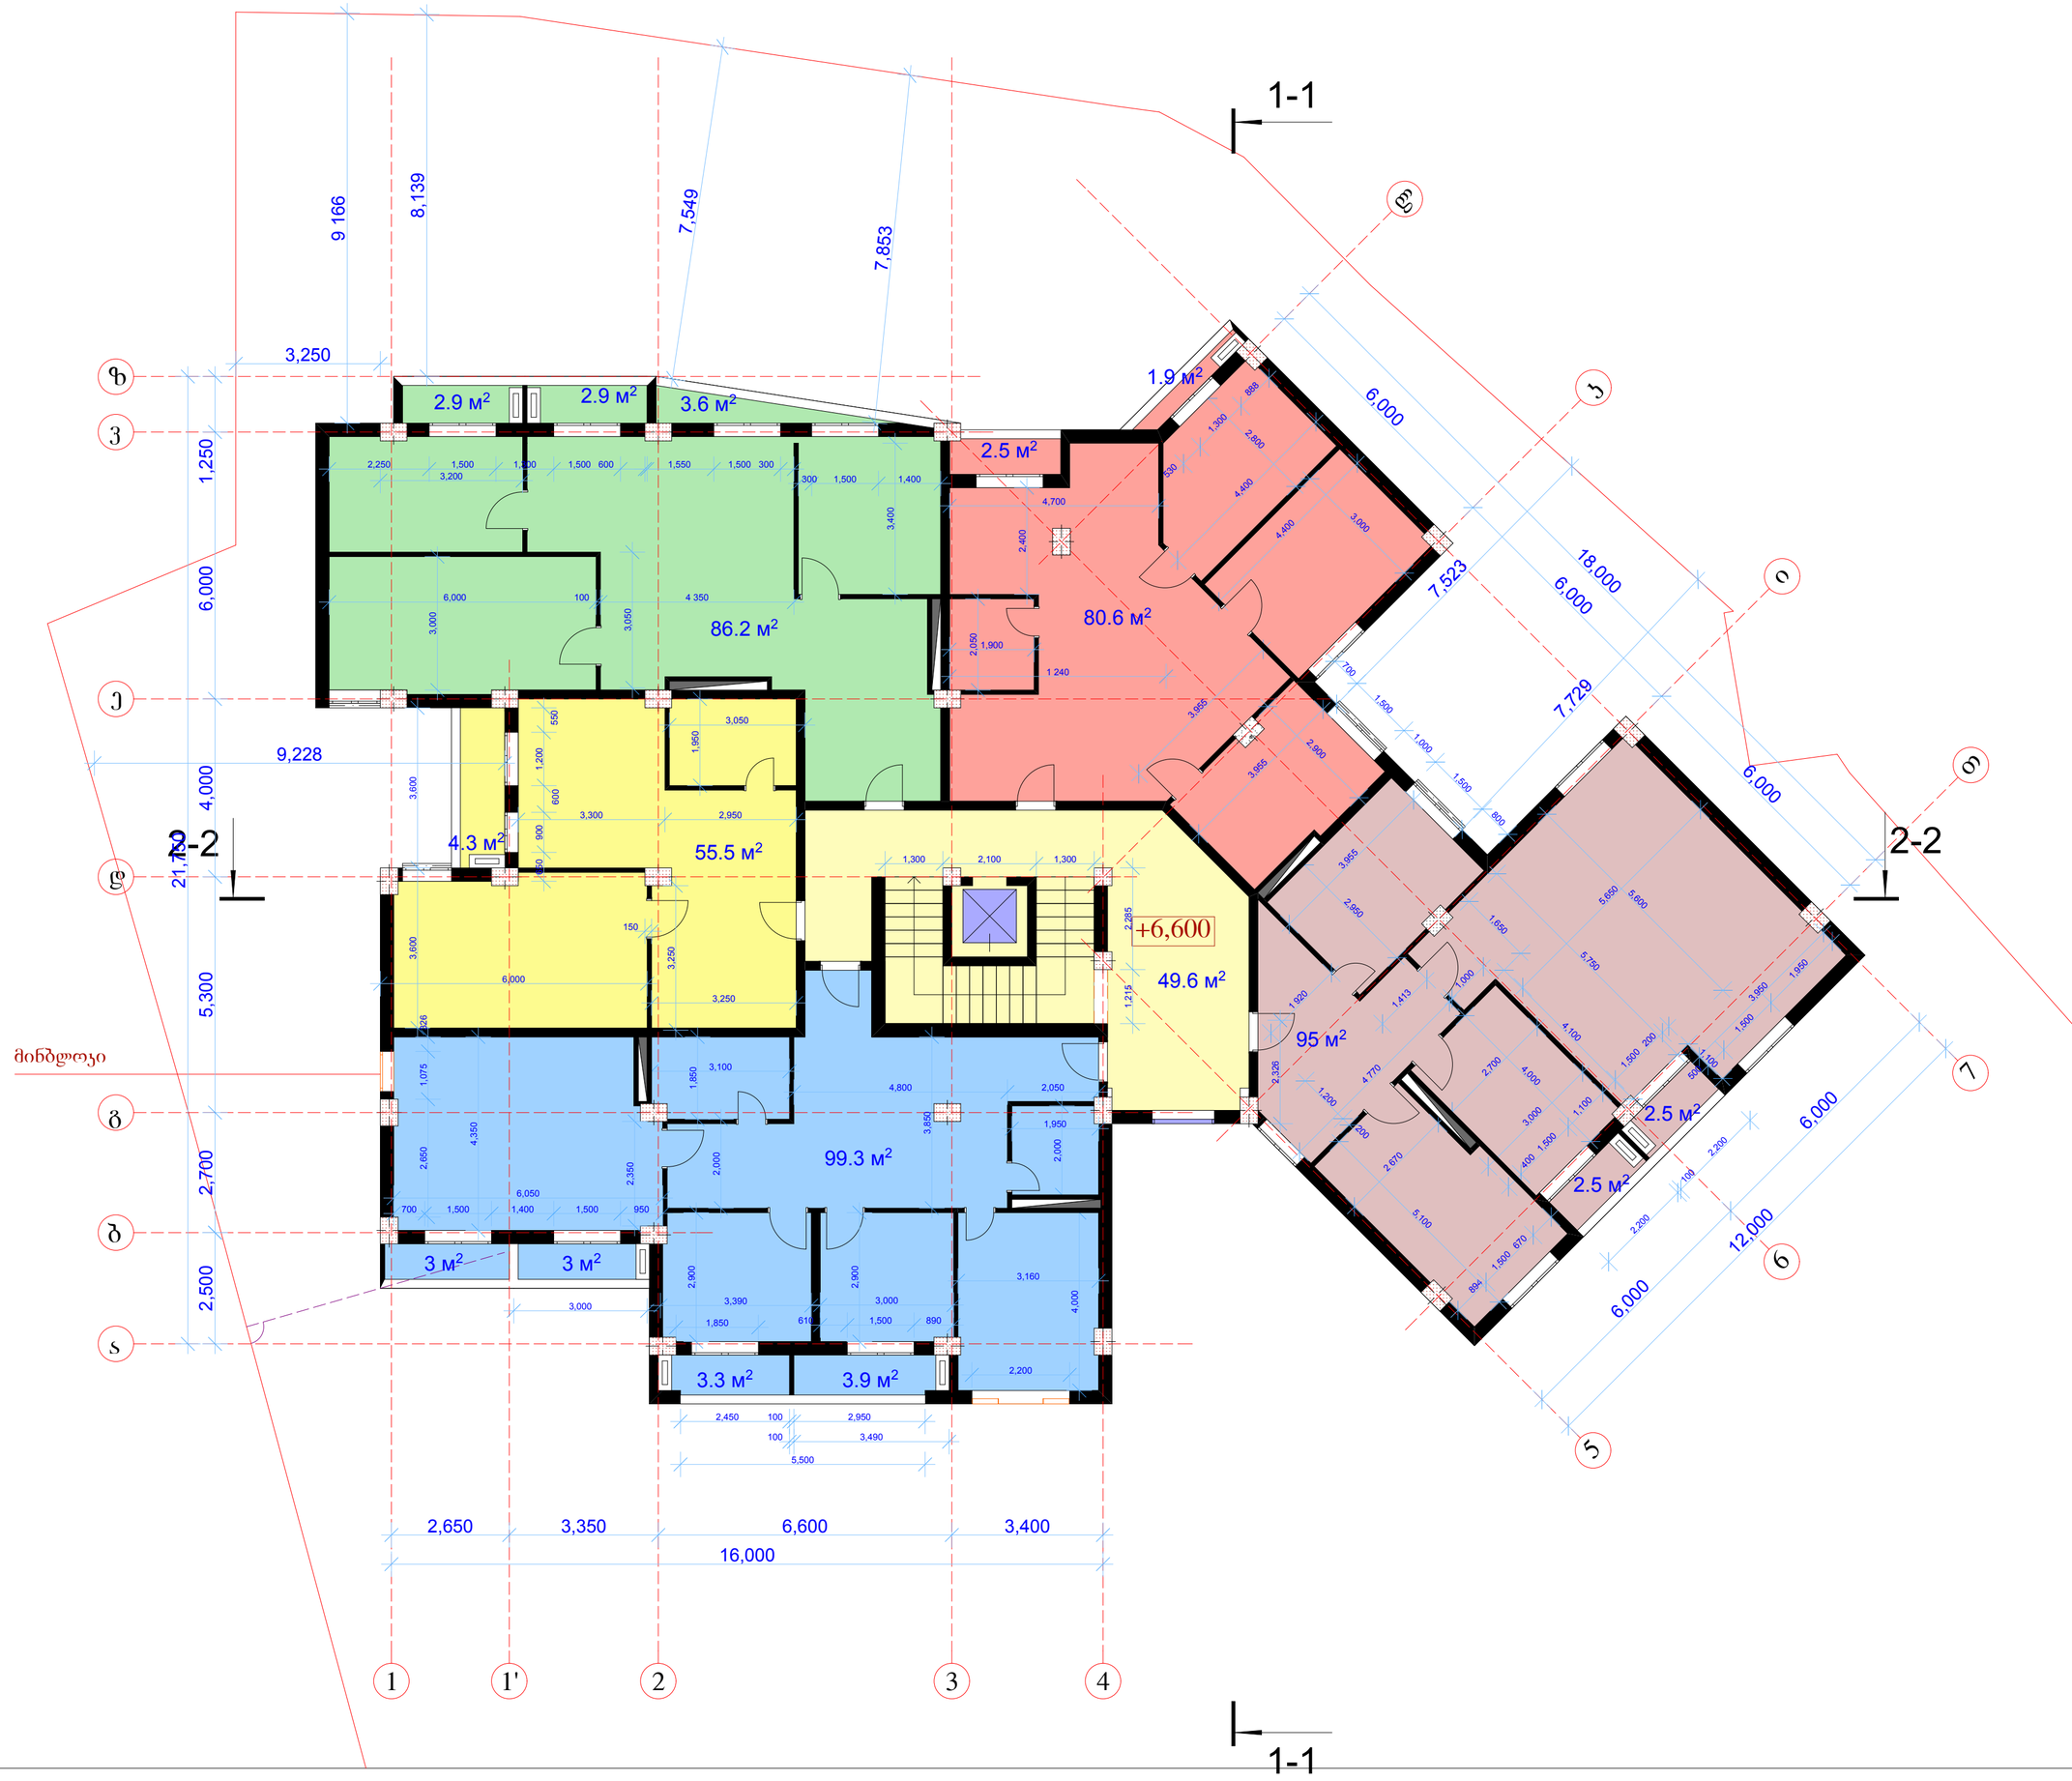

1-1

1-1

2-2 2-2

2,650 3,350 6,600 3,400
16,000

2,700 5,300 4,000 6,000 1,250

3,250

6,000

6,000

6,000

18,000

6,000

6,000

12,000

3,600 3,600

3,250

150

6,000

2,200

1,850

1 240

2,950

1 920

2,326

200

1,200

2 670

2,700

3,000

894

1,500

670

500

1,500

1,950
3,950

5,100

1,100
1,500
400

4,000

1,500

200

1,100

4,100

1,650

5,750

5,650

1,413

1,000

4 770

5,600

5,500

100 3,490

2,200
100

2,200

1,300 2,100 1,300

2,350

3,250

4,400

4,400

2,450 100 2,950

2,500

21,750

3,000

2,650 1,075 326

4,350

6,050

3,100

1,850

4,800 2,050

2,000

610 1,500 890

3,390 3,000

2,900

2,900

3,160

4,000

2,000

1,950
3,850

1,215 2,285

7,523

7,729

7,853

3,955

2,900

700

1,500

1,000

1,500
800

3,955

2,800
530

1,300

888

3,000

4,700

2,400

1,900

3,955

300 1,500 1,400

1,550 1,500 300

6,000 100 4 350

3,000

650 900

600

1,200

550

9,228

3,300 2,950 1,950

3,050

700 1,500 1,400 1,500 950

3,200

3,050

2,250 1,500 1,300 1,500 600

3,400

2,050

7,549

8,139
9 166

3.3 м

2 3.9 м

2

55.5 м

2

95 м

2

86.2 м

2 80.6 м

2

2.5 м

2

2.5 м

2

99.3 м

2

3 м

2

1.9 м

2

3 м

2

4.3 м

2

2.5 м

2

2.9 м

2 2.9 м

2

3.6 м

2

49.6 м

2

+6,600

გეგმა
+6,600 ნიშნულზე

ქ.თბილისი, გროზნოს ქ., #13

მრავალბინიანი
საცხოვრებელი სახლი

m

სტადია ფურცელი ფურცლები

შეასრულა

დირექტორი
პრ.მთ.არქ

მასშტაბი 1:100

პრ. ავტორი

შეამოწმა

ა.ლობანოვი

ა.ლობანოვი

ა.ლობანოვი

0

k

i

T

l

7

6

5

a

b

d

e

z

v

g

1 2 3 4

minbloki

1'

საცხოვრებელი ფართი: 416.6 მ

2

საზაფხულო ფართი: 36.3 მ

2

კიბეს უჯრედი, ჰოლი: 49.6 მ

2

k.kilasonia

k.kilasonia

1-1

1-1

2-2 2-2

2,650 3,350 6,600 3,400
16,000

2,700 5,300 4,000 6,000 1,250

3,250

6,000

6,000

6,000

18,000

6,000

6,000

12,000

3,600 3,600

3,250

150

6,000

2,200

1,850

2,950

1 920

2,326

200

1,200

2 670

2,700

3,000

894

1,500

670

500

1,500

1,950
3,950

5,100

1,100
1,500
400

4,000

1,500

200

1,100

4,100

1,650

5,750

5,650

1,413

1,000

4 770

5,600

100 3,490

2,200
100

2,200

1,300 2,100 1,300

2,350

3,000

4,400

4,400

100 2,950

2,500

21,750

3,000

2,650 1,075 326

4,350

6,050

3,100

1,850

4,800 2,050

2,000

610 1,500 890

3,390 3,000

2,900

2,900

3,160

4,000

2,000

1,950
3,850

1,215 2,285

7,523

7,729

7,853

3,955

2,900

700

1,500

1,000

1,500
800

3,955

2,800
530

1,300

888

3,000

4,700

2,400

1,900

3,955

300 1,500 1,400

1,550 1,500 300

6,000 100 4 350

3,000

650 900

600

1,200

550

9,228

3,300 2,950 1,950

3,050

700 1,500 1,400 1,500 950

3,200

3,050

1,500 1,300 1,500 600

3,550

2,050

7,549

8,139
9 166

3.4 м

2 3.9 м

2

55.5 м

2

95 м

2

86.2 м

2 80.6 м

2

2.5 м

2

2.5 м

2

99.3 м

2

3 м

2

1.9 м

2

3 м

2

4.3 м

2

2.5 м

2

2.9 м

2 2.9 м

2

3.6 м

2

49.6 м

2

+9,900

გეგმა
+9,900 ნიშნულზე

ქ.თბილისი, გროზნოს ქ., #13

მრავალბინიანი
საცხოვრებელი სახლი

m

სტადია ფურცელი ფურცლები

შეასრულა

დირექტორი
პრ.მთ.არქ

მასშტაბი 1:100

პრ. ავტორი

შეამოწმა

ა.ლობანოვი

ა.ლობანოვი

ა.ლობანოვი

0

k

i

T

l

7

6

5

a

b

d

e

z

v

g

1 2 3 4

minbloki

1'

საცხოვრებელი ფართი: 416.6 მ

2

საზაფხულო ფართი: 36.3 მ

2

კიბეს უჯრედი, ჰოლი: 49.6 მ

2

k.kilasonia

k.kilasonia

1-1

1-1

2-2 2-2

2,650 3,350 6,600 3,400
16,000

2,700 5,300 4,000 6,000 1,250

3,250

6,000

6,000

6,000

18,000

6,000

6,000

12,000

3,600 3,600

3,550

50

6,000

2,200

2,050

1 240

2,950

1 920

200

1,200

2 670

2,700

3,000

894

1,500

670

500

1,500

1,950
3,950

5,100

1,100
1,500
400

4,000

1,500

200

1,100

4,100

1,650

5,750

5,650

1,413

1,000

4 770

5,800

100 3,490

2,200
100

2,200

1,300 2,100 1,300

2,350

3,000

4,400

4,400

100 2,950

2,500

21,750

3,000

2,750 1,175 326

4,350

6,050

3,100

1,850

4,800 2,050

2,000

610 1,500 890

3,390 3,000

2,900

2,900

3,160

4,000

2,000

1,950
3,850

1,215 2,285

7,523

7,729

7,853

3,955

2,900

700

1,500

1,000

1,500
800

3,955

2,800
530

1,300

888

3,000

4,700

2,400

1,900

3,955

300 1,500 1,400

1,450 1,500 300

6,000 100 4 350

3,000

650 900

600

1,200

550

9,228

3,300 2,953 1,950

3,053

700 1,500 1,400 1,500 950

3,200

3,050

2,250 1,500 1,300 1,500 650

3,550

2,050

7,549

8,139
9 166

2,026

3.4 м

2 3.9 м

2

55.5 м

2

95 м

2

86.2 м

2 80.6 м

2

2.5 м

2

2.5 м

2

99.3 м

2

3 м

2

1.9 м

2

3 м

2

4.3 м

2

2.5 м

2

2.9 м

2 2.9 м

2

3.6 м

2

49.6 м

2

+13,200

გეგმა
+13,200 ნიშნულზე

ქ.თბილისი, გროზნოს ქ., #13

მრავალბინიანი
საცხოვრებელი სახლი

m

სტადია ფურცელი ფურცლები

შეასრულა

დირექტორი
პრ.მთ.არქ

მასშტაბი 1:100

პრ. ავტორი

შეამოწმა

ა.ლობანოვი

ა.ლობანოვი

ა.ლობანოვი

0

k

i

T

l

7

6

5

a

b

d

e

z

v

g

1 2 3 4

minbloki

1'

საცხოვრებელი ფართი: 416.6 მ

2

საზაფხულო ფართი: 36.3 მ

2

კიბეს უჯრედი, ჰოლი: 49.6 მ

2

k.kilasonia

k.kilasonia

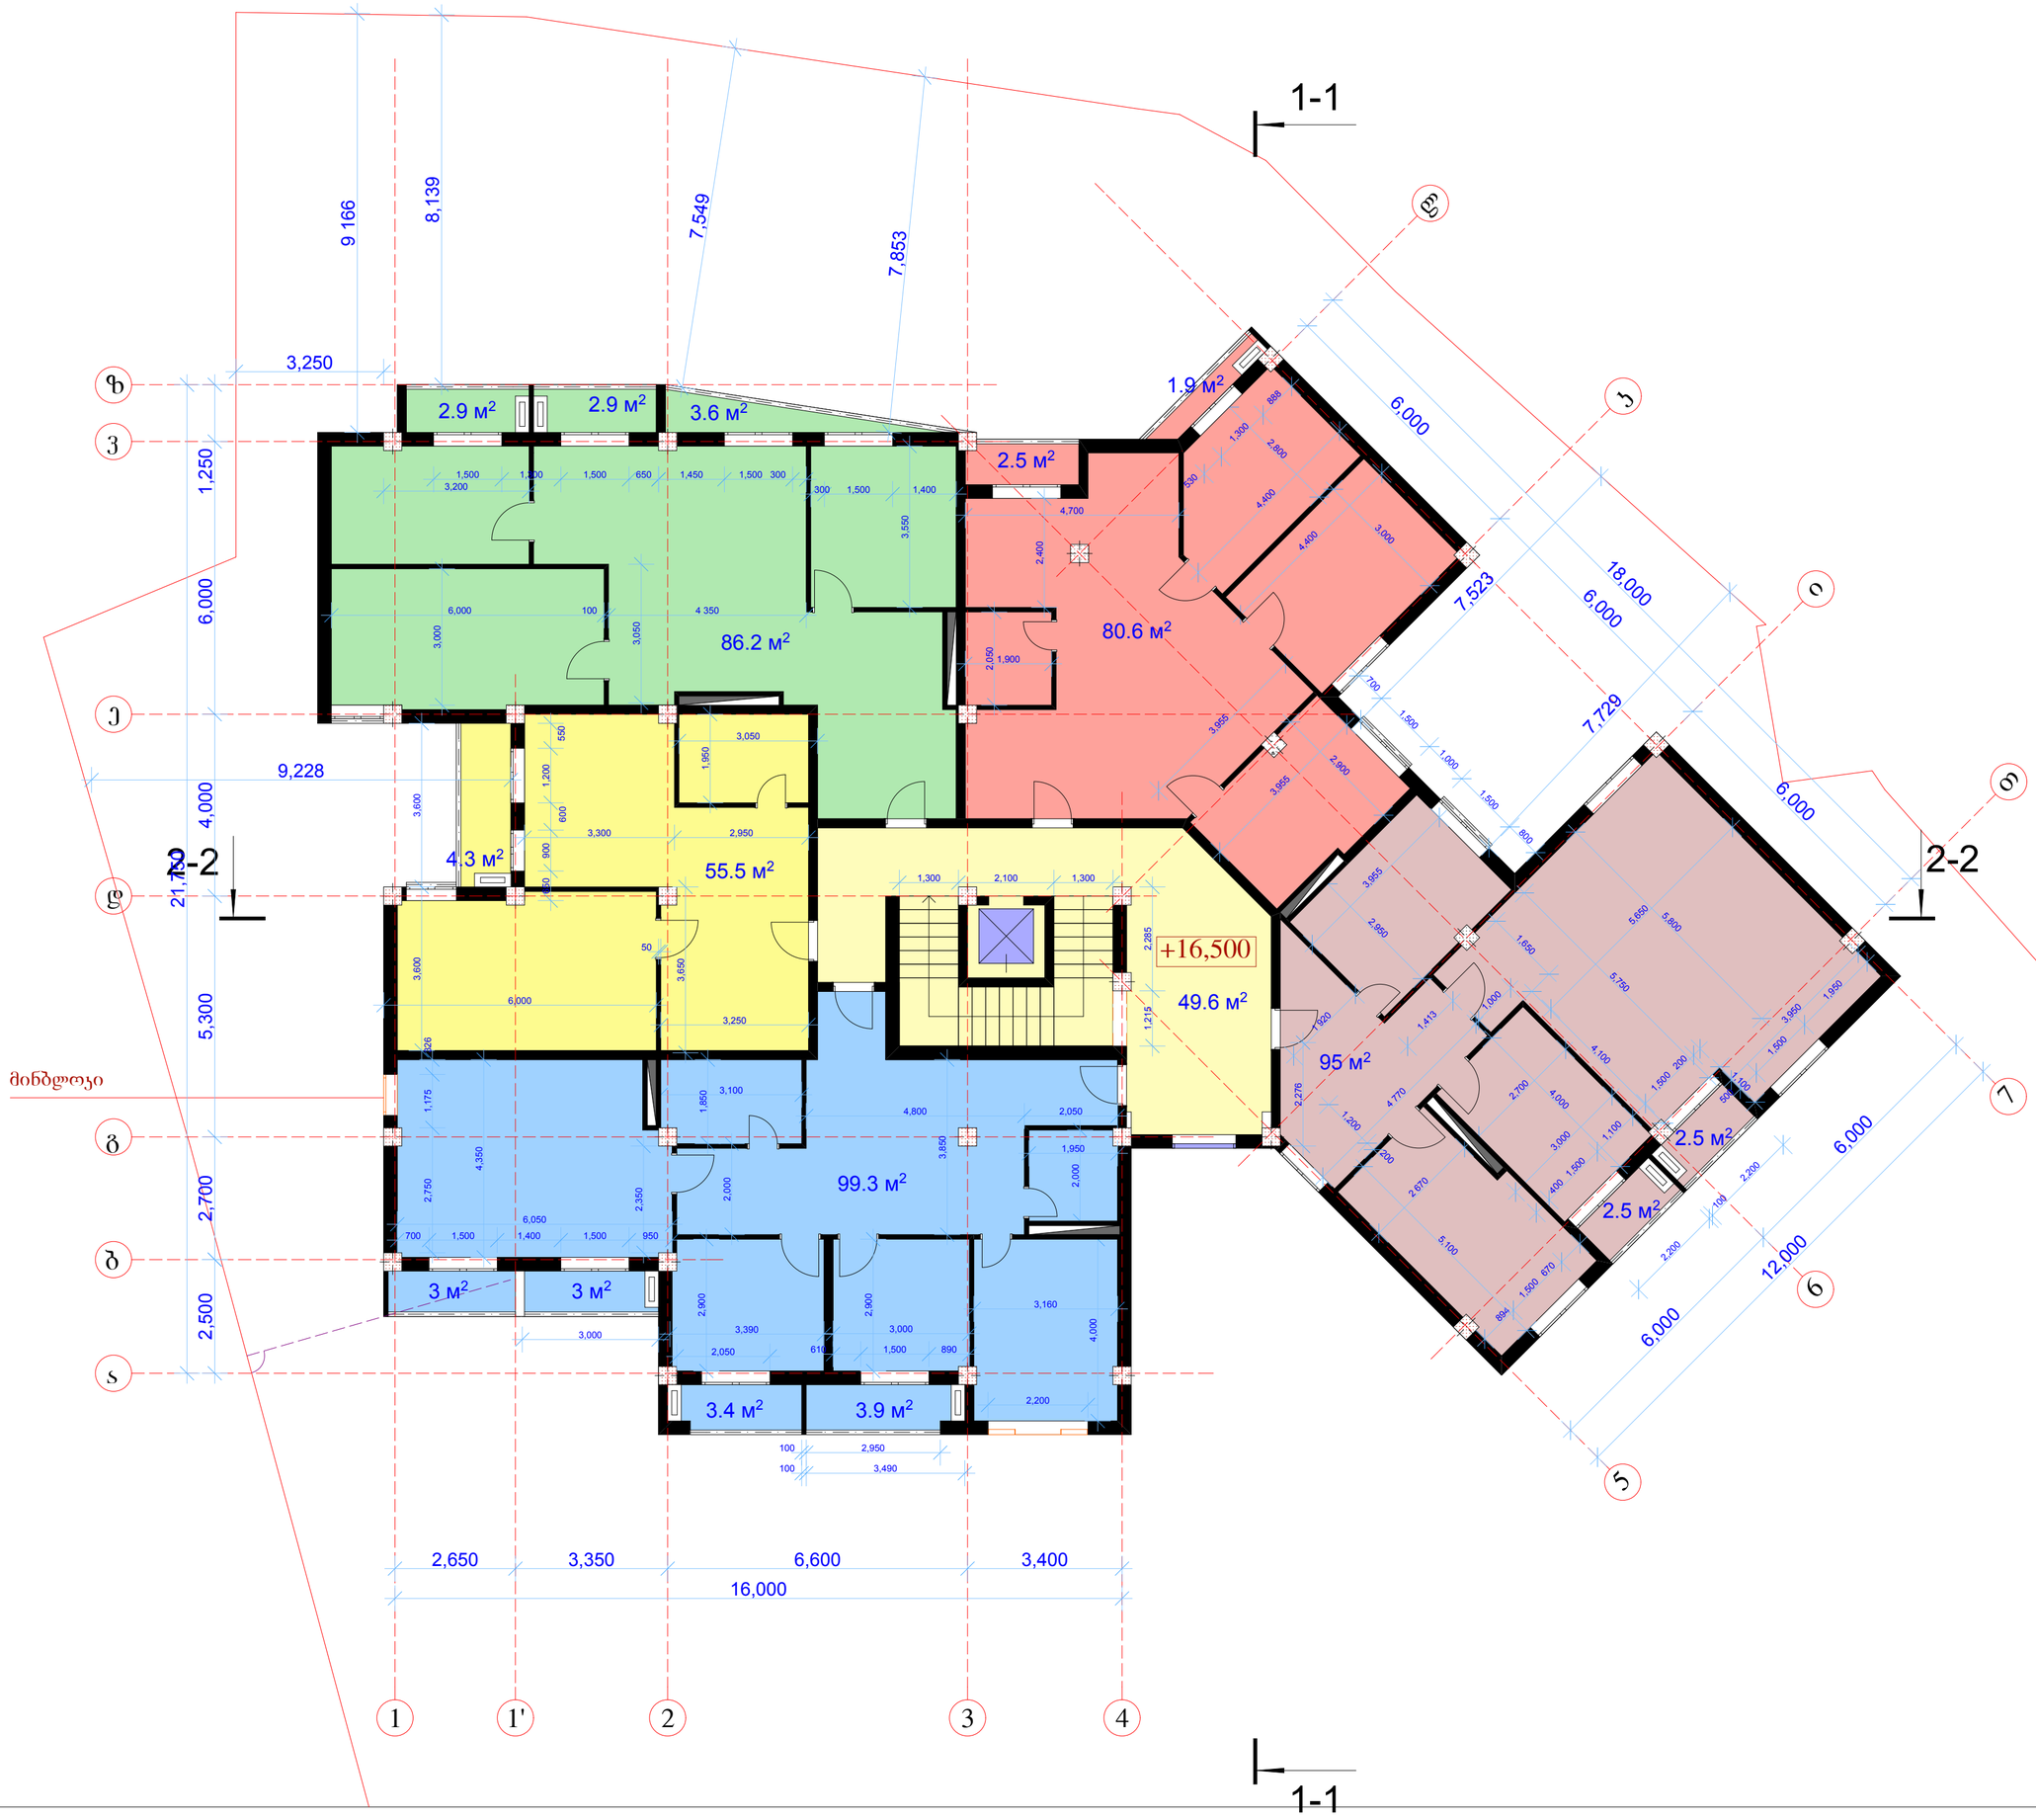

1-1

1-1

2-2 2-2

2,650 3,350 6,600 3,400
16,000

2,700 5,300 4,000 6,000 1,250

3,250

6,000

6,000

6,000

18,000

6,000

6,000

12,000

3,600 3,600

3,650

50

6,000

2,200

2,050

2,950

1 920

2,276

200

1,200

2 670

2,700

3,000

894

1,500

670

500

1,500

1,950
3,950

5,100

1,100
1,500
400

4,000

1,500

200

1,100

4,100

1,650

5,750

5,650

1,413

1,000

4 770

5,800

100 3,490

2,200
100

2,200

1,300 2,100 1,300

2,350

3,250

4,400

4,400

100 2,950

2,500

21,750

3,000

2,750 1,175 326

4,350

6,050

3,100

1,850

4,800 2,050

2,000

610 1,500 890

3,390 3,000

2,900

2,900

3,160

4,000

2,000

1,950
3,850

1,215 2,285

7,523

7,729

7,853

3,955

2,900

700

1,500

1,000

1,500
800

3,955

2,800
530

1,300

888

3,000

4,700

2,400

1,900

3,955

300 1,500 1,400

1,450 1,500 300

6,000 100 4 350

3,000

650 900

600

1,200

550

9,228

3,300 2,950 1,950

3,050

700 1,500 1,400 1,500 950

3,200

3,050

1,500 1,300 1,500 650

3,550

2,050

7,549

8,139
9 166

3.4 м

2 3.9 м

2

55.5 м

2

95 м

2

86.2 м

2 80.6 м

2

2.5 м

2

2.5 м

2

99.3 м

2

3 м

2

1.9 м

2

3 м

2

4.3 м

2

2.5 м

2

2.9 м

2 2.9 м

2

3.6 м

2

49.6 м

2

+16,500

გეგმა
+16,500 ნიშნულზე

ქ.თბილისი, გროზნოს ქ., #13

მრავალბინიანი
საცხოვრებელი სახლი

m

სტადია ფურცელი ფურცლები

შეასრულა

დირექტორი
პრ.მთ.არქ

მასშტაბი 1:100

პრ. ავტორი

შეამოწმა

ა.ლობანოვი

ა.ლობანოვი

ა.ლობანოვი

0

k

i

T

l

7

6

5

a

b

d

e

z

v

g

1 2 3 4

minbloki

1'

საცხოვრებელი ფართი: 416.6 მ

2

საზაფხულო ფართი: 36.3 მ

2

კიბეს უჯრედი, ჰოლი: 49.6 მ

2

k.kilasonia

k.kilasonia

1-1

1-1

2-2 2-2

2,650 3,350 6,600 3,400
16,000

2,700 5,300 4,000 6,000 1,250

3,250

6,000

6,000

6,000

18,000

6,000

6,000

12,000

3,600 3,600

3,650

50

6,000

2,200

2,050

2,950

1 920

2,276

200

1,200

2 670

2,700

3,000

894

1,500

670

500

1,500

1,950
3,950

5,100

1,100
1,500
400

4,000

1,500

200

1,100

4,100

1,650

5,750

5,650

1,413

1,000

4 770

5,800

100 3,490

2,200
100

2,200

1,300 2,100 1,300

2,350

3,000

4,400

4,400

100 2,950

2,500

21,750

3,000

2,750 1,175 326

4,350

6,050

3,100

1,850

4,800 2,050

2,000

610 1,500 890

3,390 3,000

2,900

2,900

3,160

4,000

2,000

1,950
3,850

1,215 2,285

7,523

7,729

7,853

3,955

2,900

700

1,500

1,000

1,500
800

3,955

2,800
530

1,300

888

3,000

4,700

2,400

1,900

3,955

300 1,500 1,400

1,450 1,500 300

6,000 100 4 350

3,000

650 900

600

1,200

550

9,228

3,300 2,950 1,950

3,050

700 1,500 1,400 1,500 950

3,200

3,050

1,500 1,300 1,500 650

3,550

2,050

7,549

8,139
9 166

3.4 м

2 3.9 м

2

55.5 м

2

95 м

2

86.2 м

2

80.6 м

2

2.5 м

2

2.5 м

2

99.3 м

2

3 м

2

1.9 м

2

3 м

2

4.3 м

2

2.5 м

2

2.9 м

2 2.9 м

2

3.6 м

2

49.6 м

2

+19,800

გეგმა
+19,800 ნიშნულზე

ქ.თბილისი, გროზნოს ქ., #13

მრავალბინიანი
საცხოვრებელი სახლი

m

სტადია ფურცელი ფურცლები

შეასრულა

დირექტორი
პრ.მთ.არქ

მასშტაბი 1:100

პრ. ავტორი

შეამოწმა

ა.ლობანოვი

ა.ლობანოვი

ა.ლობანოვი

0

k

i

T

l

7

6

5

a

b

d

e

z

v

g

1 2 3 4

minbloki

1'

საცხოვრებელი ფართი: 416.6 მ

2

საზაფხულო ფართი: 36.3 მ

2

კიბეს უჯრედი, ჰოლი: 49.6 მ

2

k.kilasonia

k.kilasonia

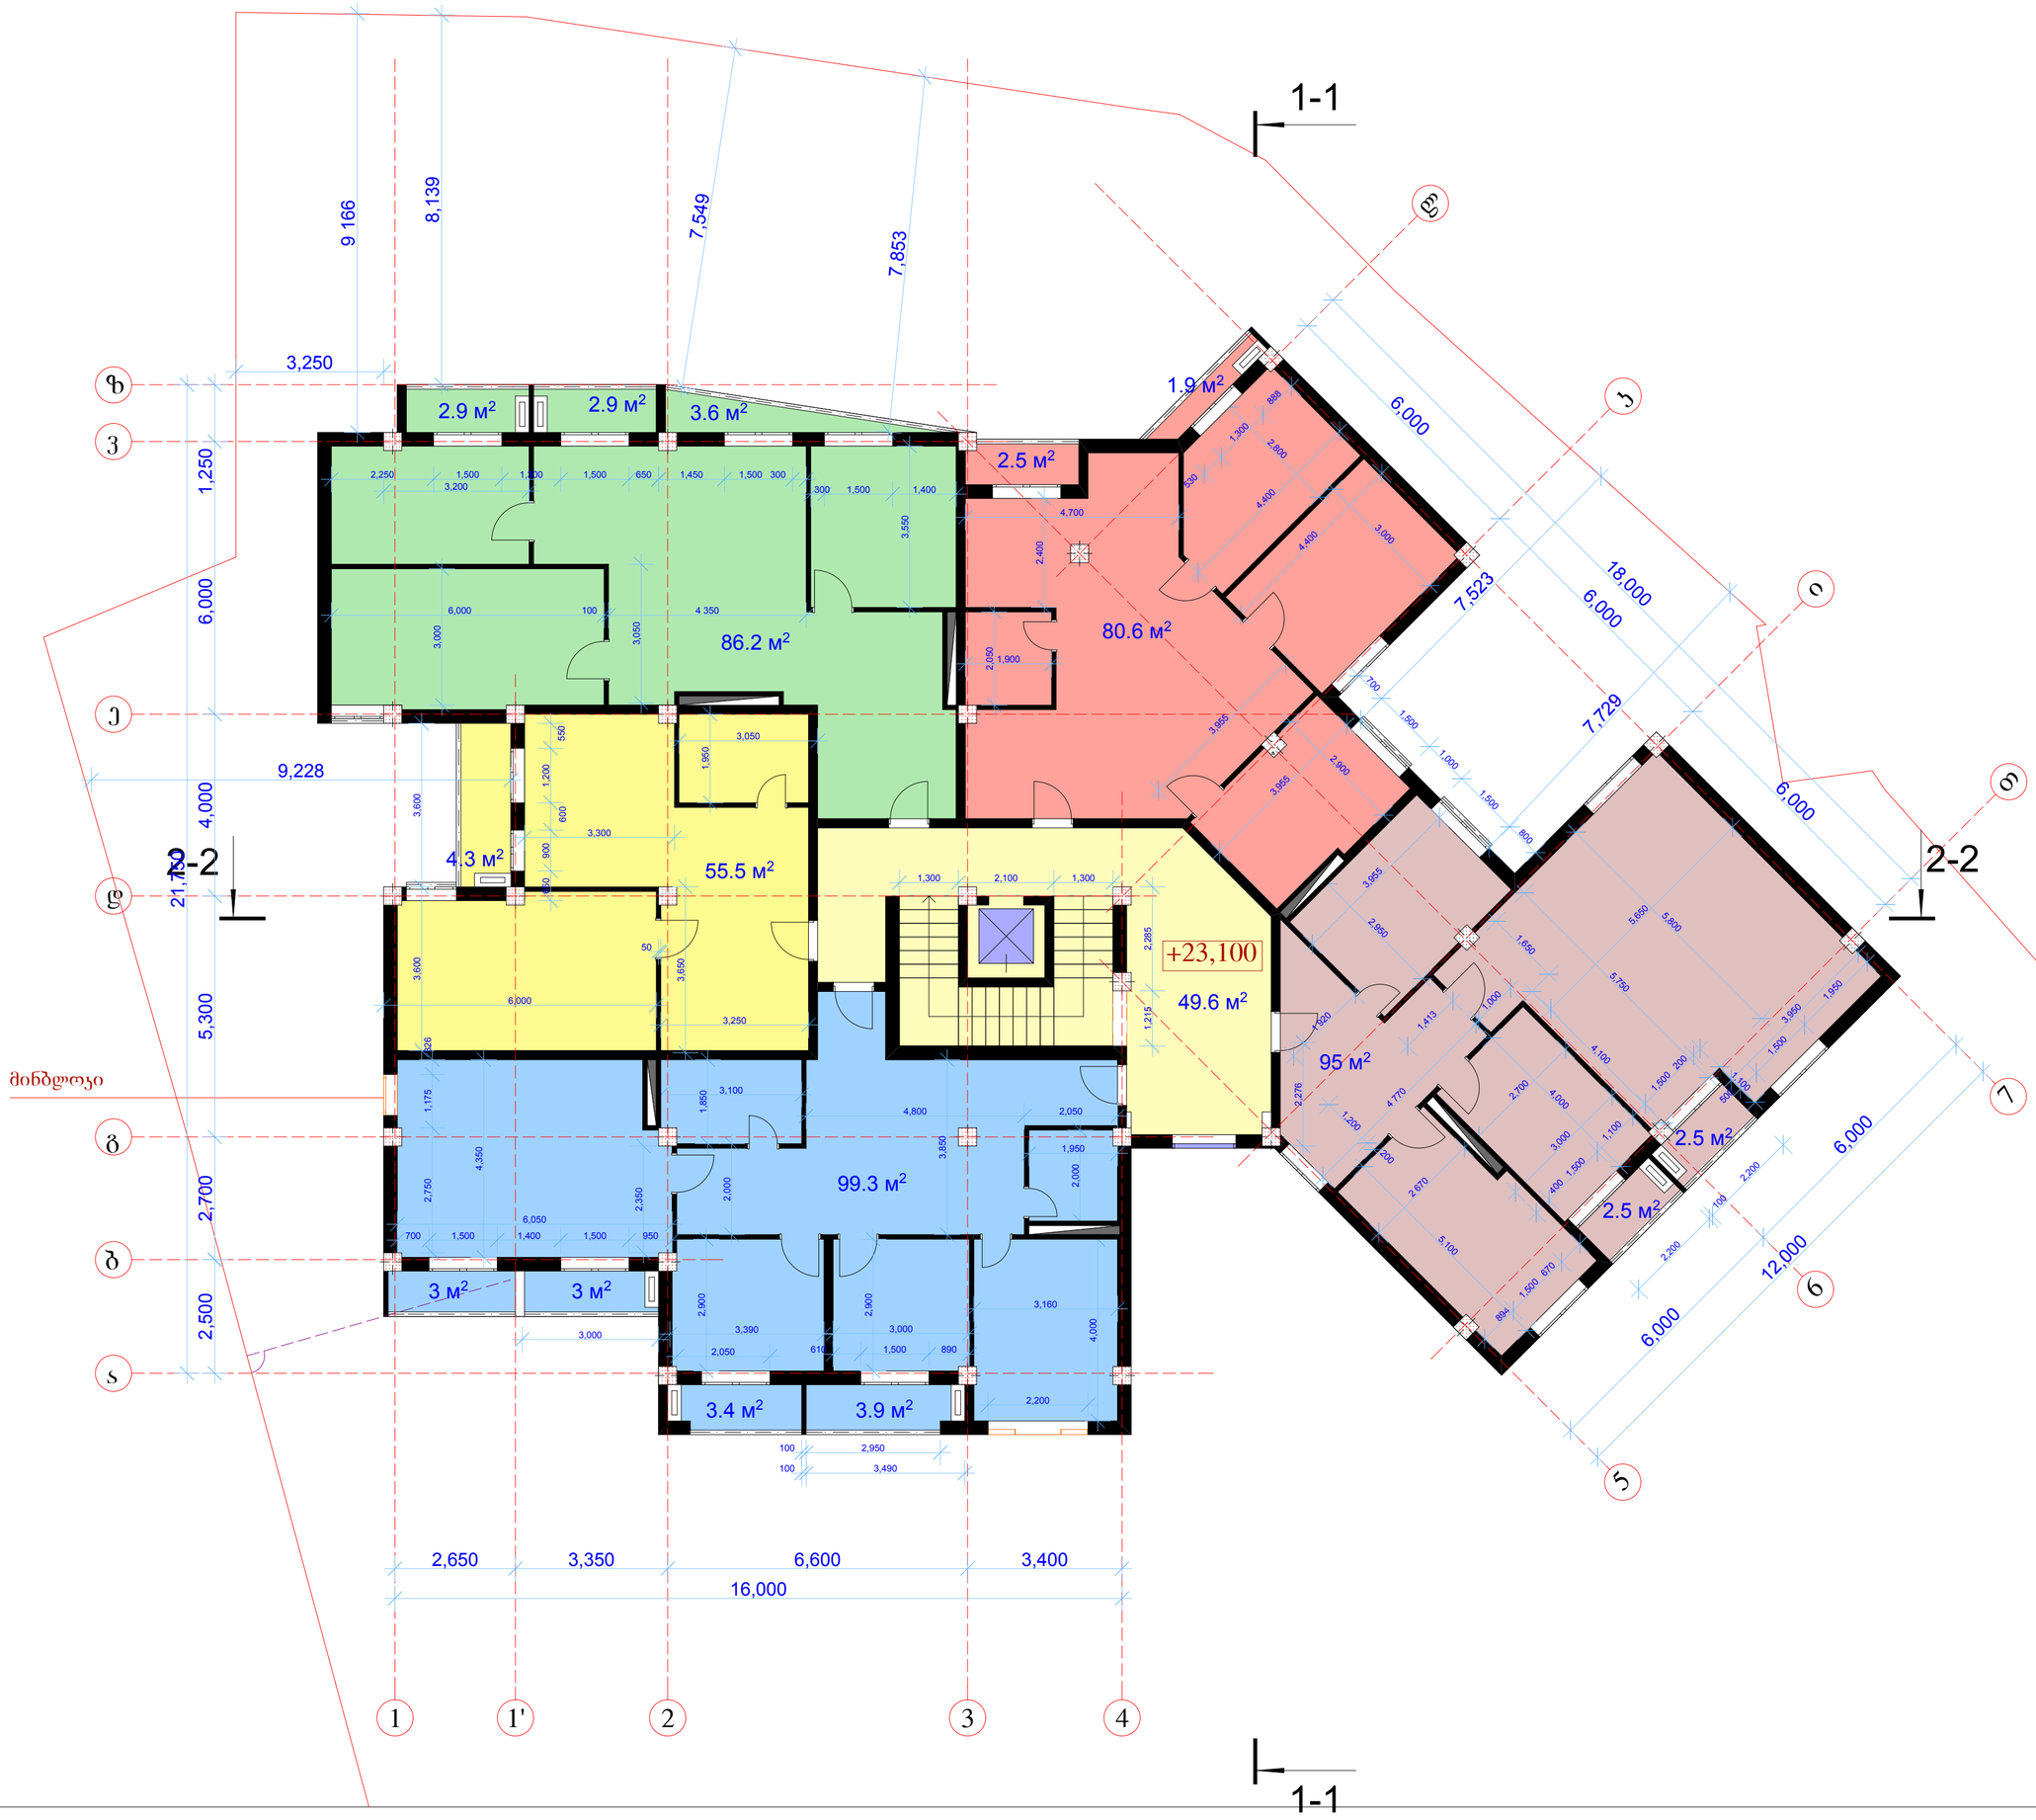

1-1

1-1

2-2 2-2

2,650 3,350 6,600 3,400
16,000

2,700 5,300 4,000 6,000 1,250

3,250

6,000

6,000

6,000

18,000

6,000

6,000

12,000

3,600 3,600

3,650

50

6,000

2,200

2,050

2,950

1 920

2,276

200

1,200

2 670

2,700

3,000

894

1,500

670

500

1,500

1,950
3,950

5,100

1,100
1,500
400

4,000

1,500

200

1,100

4,100

1,650

5,750

5,650

1,413

1,000

4 770

5,800

100 3,490

2,200
100

2,200

1,300 2,100 1,300

2,350

3,250

4,400

4,400

100 2,950

2,500

21,750

3,000

2,750 1,175 326

4,350

6,050

3,100

1,850

4,800 2,050

2,000

610 1,500 890

3,390 3,000

2,900

2,900

3,160

4,000

2,000

1,950
3,850

1,215 2,285

7,523

7,729

7,853

3,955

2,900

700

1,500

1,000

1,500
800

3,955

2,800
530

1,300

888

3,000

4,700

2,400

1,900

3,955

300 1,500 1,400

1,450 1,500 300

6,000 100 4 350

3,000

650 900

600

1,200

550

9,228

3,300

1,950

3,050

700 1,500 1,400 1,500 950

3,200

3,050

2,250 1,500 1,300 1,500 650

3,550

2,050

7,549

8,139
9 166

3.4 м

2 3.9 м

2

55.5 м

2

95 м

2

86.2 м

2 80.6 м

2

2.5 м

2

2.5 м

2

99.3 м

2

3 м

2

1.9 м

2

3 м

2

4.3 м

2

2.5 м

2

2.9 м

2 2.9 м

2

3.6 м

2

49.6 м

2

+23,100

გეგმა
+23,100 ნიშნულზე

ქ.თბილისი, გროზნოს ქ., #13

მრავალბინიანი
საცხოვრებელი სახლი

m

სტადია ფურცელი ფურცლები

შეასრულა

დირექტორი
პრ.მთ.არქ

მასშტაბი 1:100

პრ. ავტორი

შეამოწმა

ა.ლობანოვი

ა.ლობანოვი

ა.ლობანოვი

0

k

i

T

l

7

6

5

a

b

d

e

z

v

g

1 2 3 4

minbloki

1'

საცხოვრებელი ფართი: 416.6 მ

2

საზაფხულო ფართი: 36.3 მ

2

კიბეს უჯრედი, ჰოლი: 49.6 მ

2

k.kilasonia

k.kilasonia

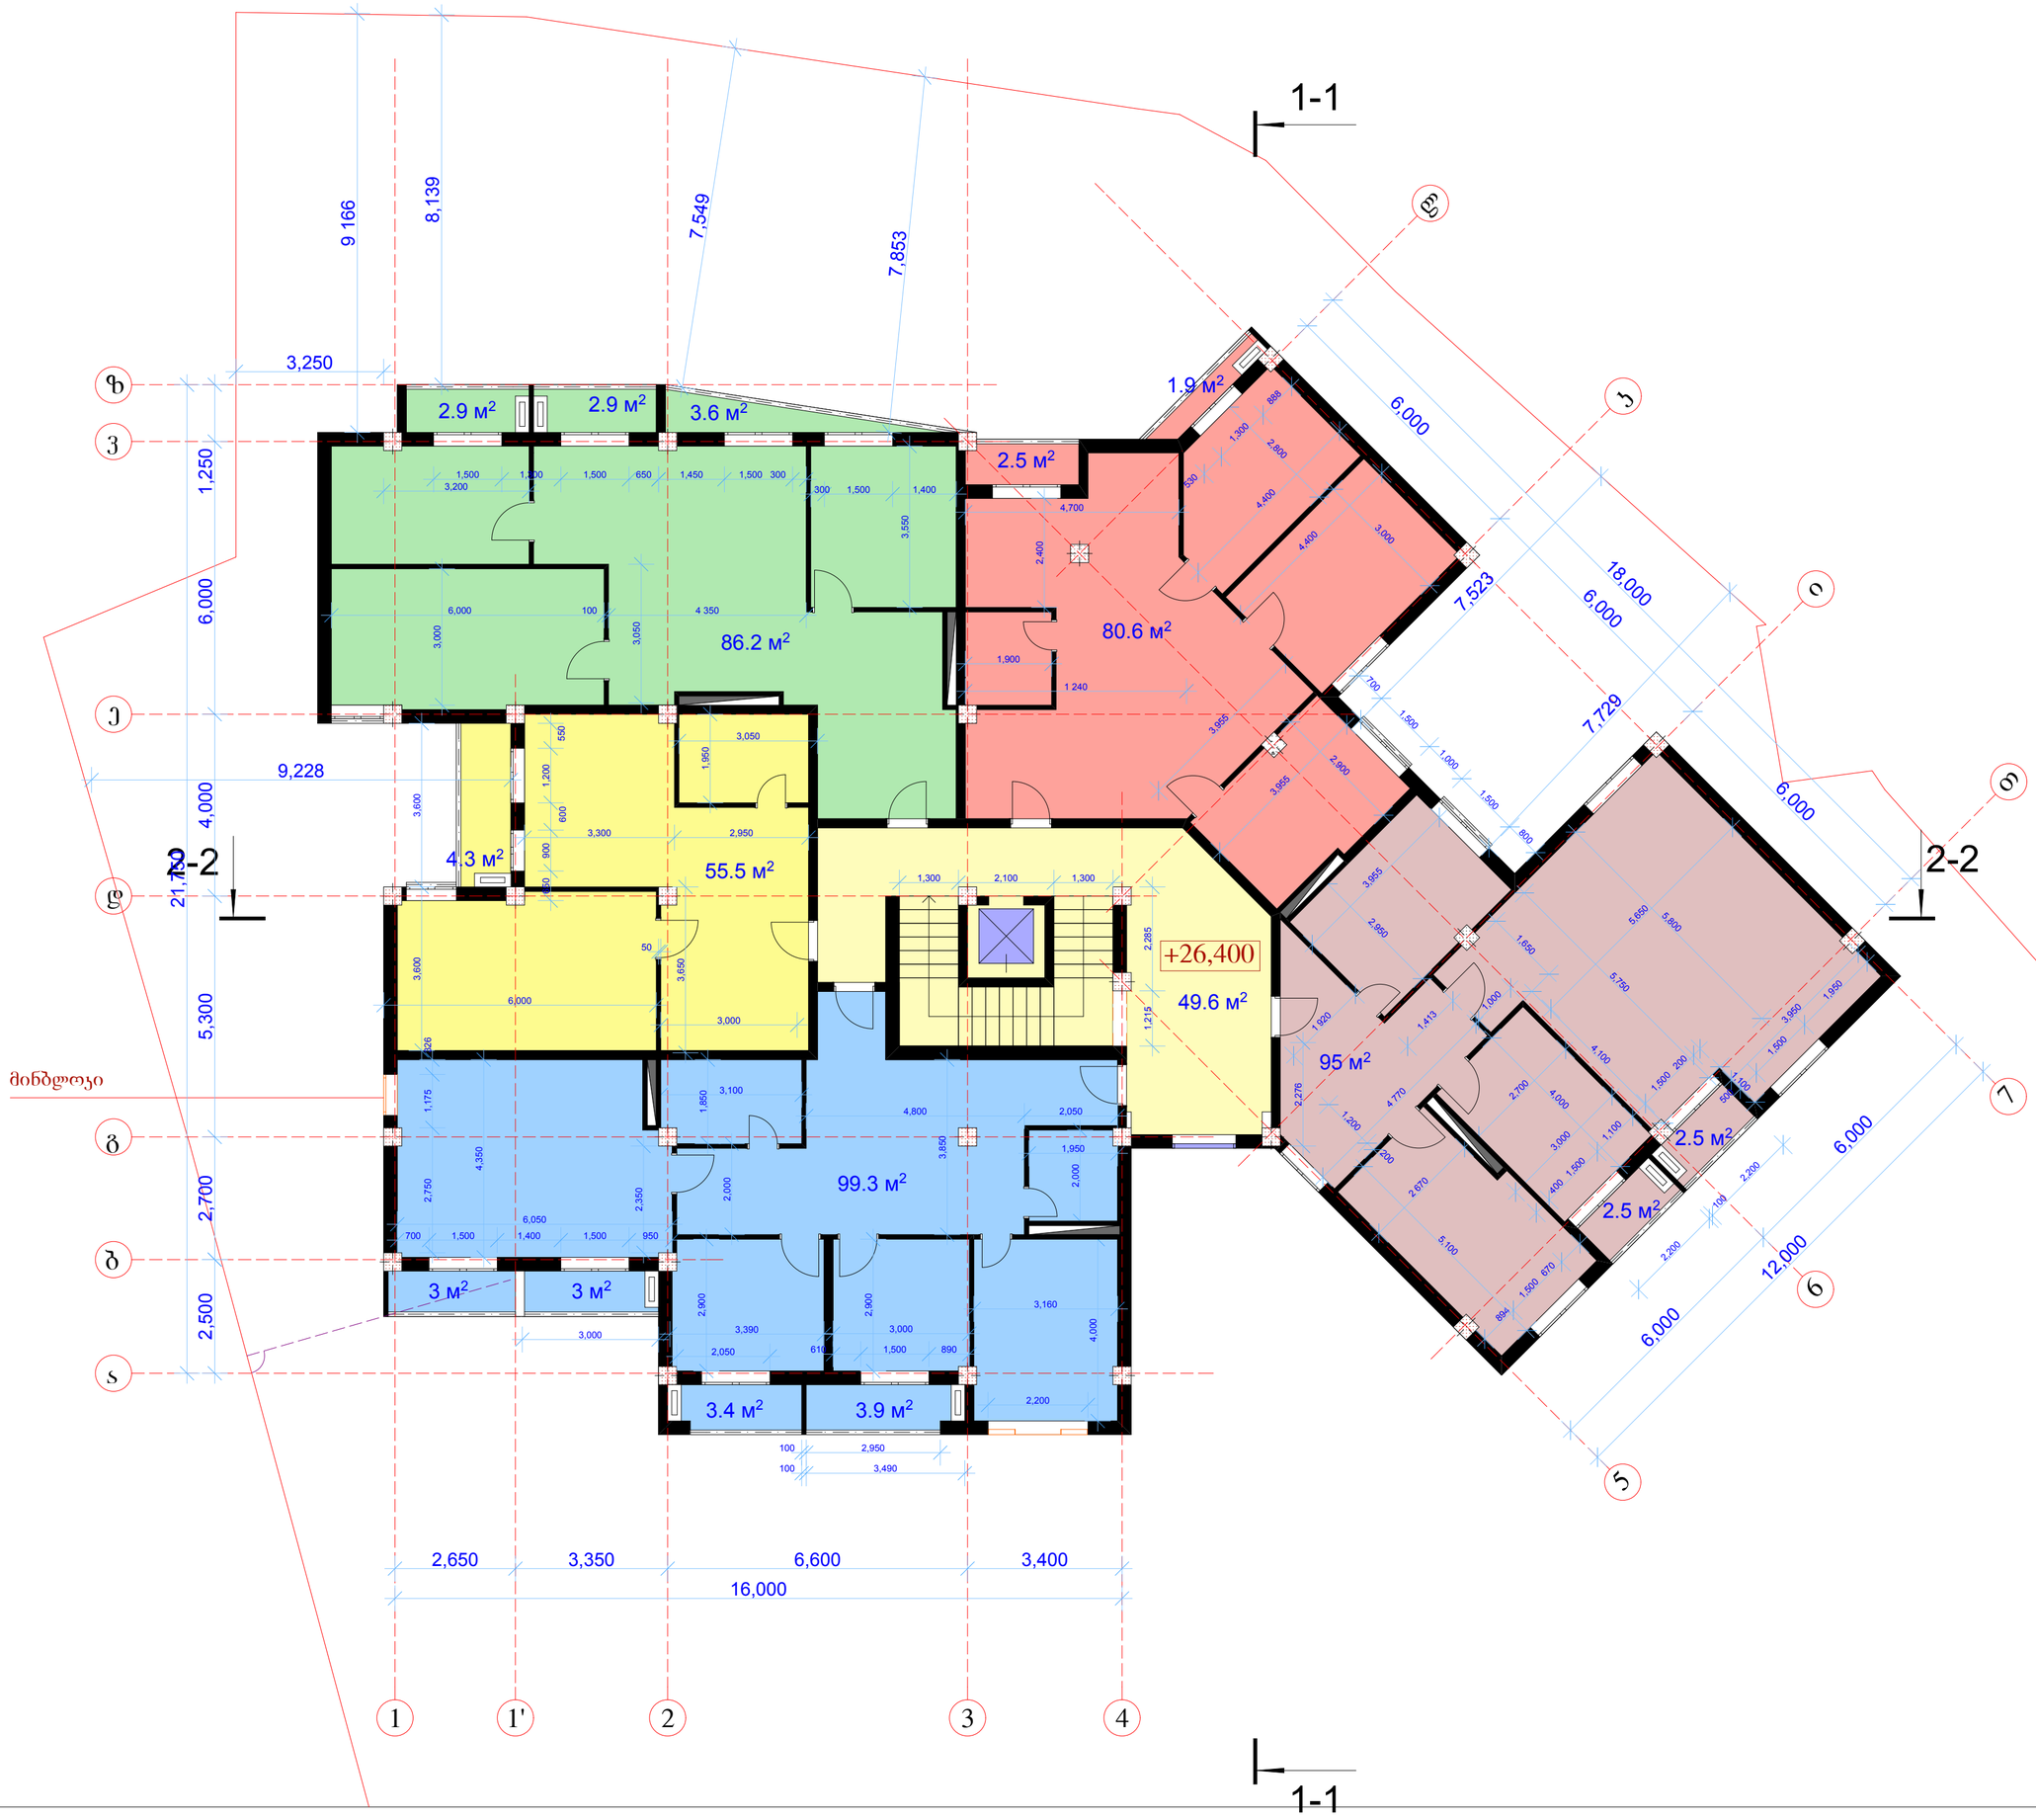

1-1

1-1

2-2 2-2

2,650 3,350 6,600 3,400
16,000

2,700 5,300 4,000 6,000 1,250

3,250

6,000

6,000

6,000

18,000

6,000

6,000

12,000

3,600 3,600

3,650

50

6,000

2,200

2,050

1 240

2,950

1 920

2,276

200

1,200

2 670

2,700

3,000

894

1,500

670

500

1,500

1,950
3,950

5,100

1,100
1,500
400

4,000

1,500

200

1,100

4,100

1,650

5,750

5,650

1,413

1,000

4 770

5,800

100 3,490

2,200
100

2,200

1,300 2,100 1,300

2,350

3,000

4,400

4,400

100 2,950

2,500

21,750

3,000

2,750 1,175 326

4,350

6,050

3,100

1,850

4,800 2,050

2,000

610 1,500 890

3,390 3,000

2,900

2,900

3,160

4,000

2,000

1,950
3,850

1,215 2,285

7,523

7,729

7,853

3,955

2,900

700

1,500

1,000

1,500
800

3,955

2,800
530

1,300

888

3,000

4,700

2,400

1,900

3,955

300 1,500 1,400

1,450 1,500 300

6,000 100 4 350

3,000

650 900

600

1,200

550

9,228

3,300 2,950 1,950

3,050

700 1,500 1,400 1,500 950

3,200

3,050

1,500 1,300 1,500 650

3,550

7,549

8,139
9 166

3.4 м

2 3.9 м

2

55.5 м

2

95 м

2

86.2 м

2 80.6 м

2

2.5 м

2

2.5 м

2

99.3 м

2

3 м

2

1.9 м

2

3 м

2

4.3 м

2

2.5 м

2

2.9 м

2 2.9 м

2

3.6 м

2

49.6 м

2

+26,400

გეგმა
+26,400 ნიშნულზე

ქ.თბილისი, გროზნოს ქ., #13

მრავალბინიანი
საცხოვრებელი სახლი

m

სტადია ფურცელი ფურცლები

შეასრულა

დირექტორი
პრ.მთ.არქ

მასშტაბი 1:100

პრ. ავტორი

შეამოწმა

ა.ლობანოვი

ა.ლობანოვი

ა.ლობანოვი

0

k

i

T

l

7

6

5

a

b

d

e

z

v

g

1 2 3 4

minbloki

1'

საცხოვრებელი ფართი: 416.6 მ

2

საზაფხულო ფართი: 36.3 მ

2

კიბეს უჯრედი, ჰოლი: 49.6 მ

2

k.kilasonia

k.kilasonia

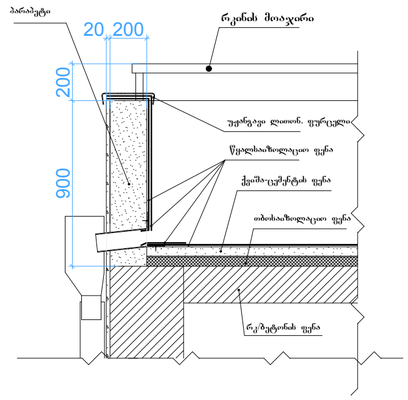

1

-

1

1

-

1

2

-

2

2

-

2

2,500 2,700 5,300 4,000 6,000 1,250

21,750

6,000

6,000

12,000

3,500

1,550 2,000 1,550

5,100

3,500

400 900 800 900 2,100

6,000

6,000

6,000

18,000

2,650 3,350 6,600 3,400

16,000

900 200

20 200

900 200

20 200

1 200

17

.8

м

2

გეგმა

+29

,700 ნიშნულზე

q

.თბილისი, გროზნოს

q

.,

#13

მრავალბინიანი

საცხოვრებელი სახლი მ

სტადია ფურცელი ფურცლები

შეასრულა

დირექტორი
pr

.mT

.არქ

მასშტაბი

1

:100

პრ. ავტორი

შეამოწმა

k

.kilasonia

a

.ლობანოვი

a

.ლობანოვი

a

.ლობანოვი 0

+29

,700

2

3

4

b

1

k

i

l

a

T 7
6

5

devgz
1'

კიბეს უჯრედი, ჰოლი: 17

.8

m

2

k

.kilasonia

s

.

k. 439860214

rk

/ბეტონის ფენა

პარაპეტი

თბოსაიზოლაციო ფენა

ქვიშა

-ცემენტის ფენა

წყალსაიზოლაციო ფენა

უჟანგავი ლითონ. ფურცელი

რკინის მოაჯირი

rk

/ბეტონის ფენა

პარაპეტი

თბოსაიზოლაციო ფენა

ქვიშა

-ცემენტის ფენა

წყალსაიზოლაციო ფენა

უჟანგავი ლითონ. ფურცელი

რკინის მოაჯირი

ქვიშა

-ცემენტის ფენა