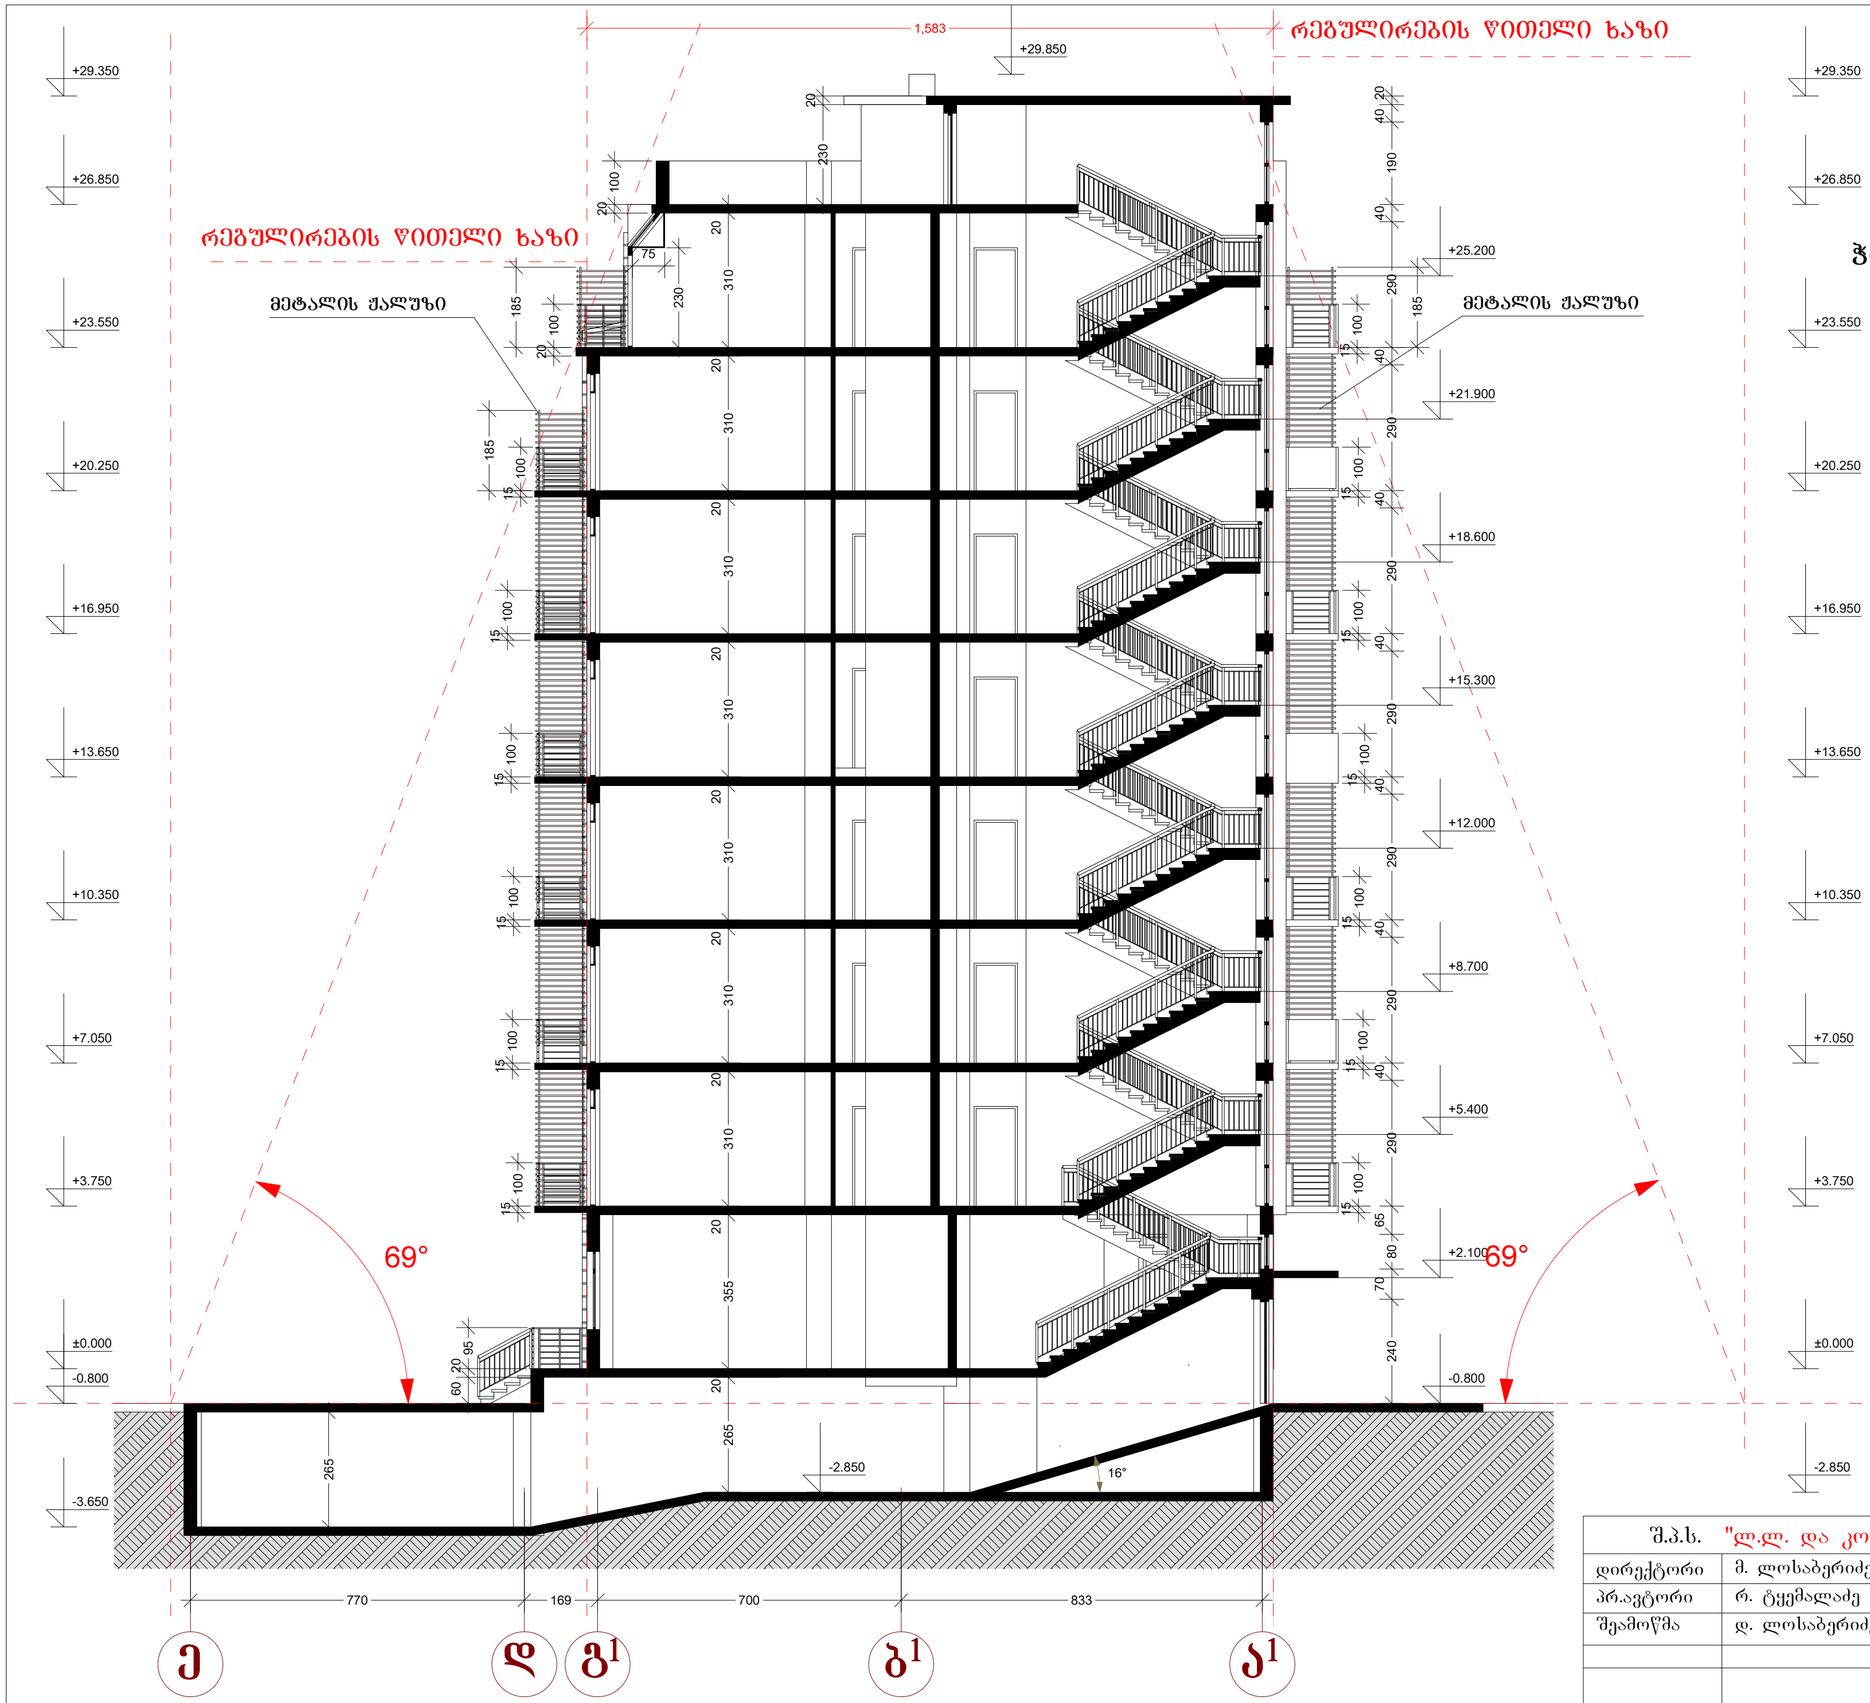


ჭრილი 1-1 ბ-ა ღერძებზე მ. 1:100

შ.პ.ს. "ლ.ლ. და კომპანია"			დ ა მ კ ვ ე თ ი : შპს „არქიტექსი“
დირექტორი	მ. ლოსაბერიძე		
პრ.ავტორი	რ. ტყემალაძე		ქ. თბილისი, ცაგარელის 69
შეამოწმა	დ. ლოსაბერიძე		მრავალსართულიანი საცხოვრებელი სახლის პროექტი / სტადია. პრ
			ჭრილი 1-1 / მ. 1:100